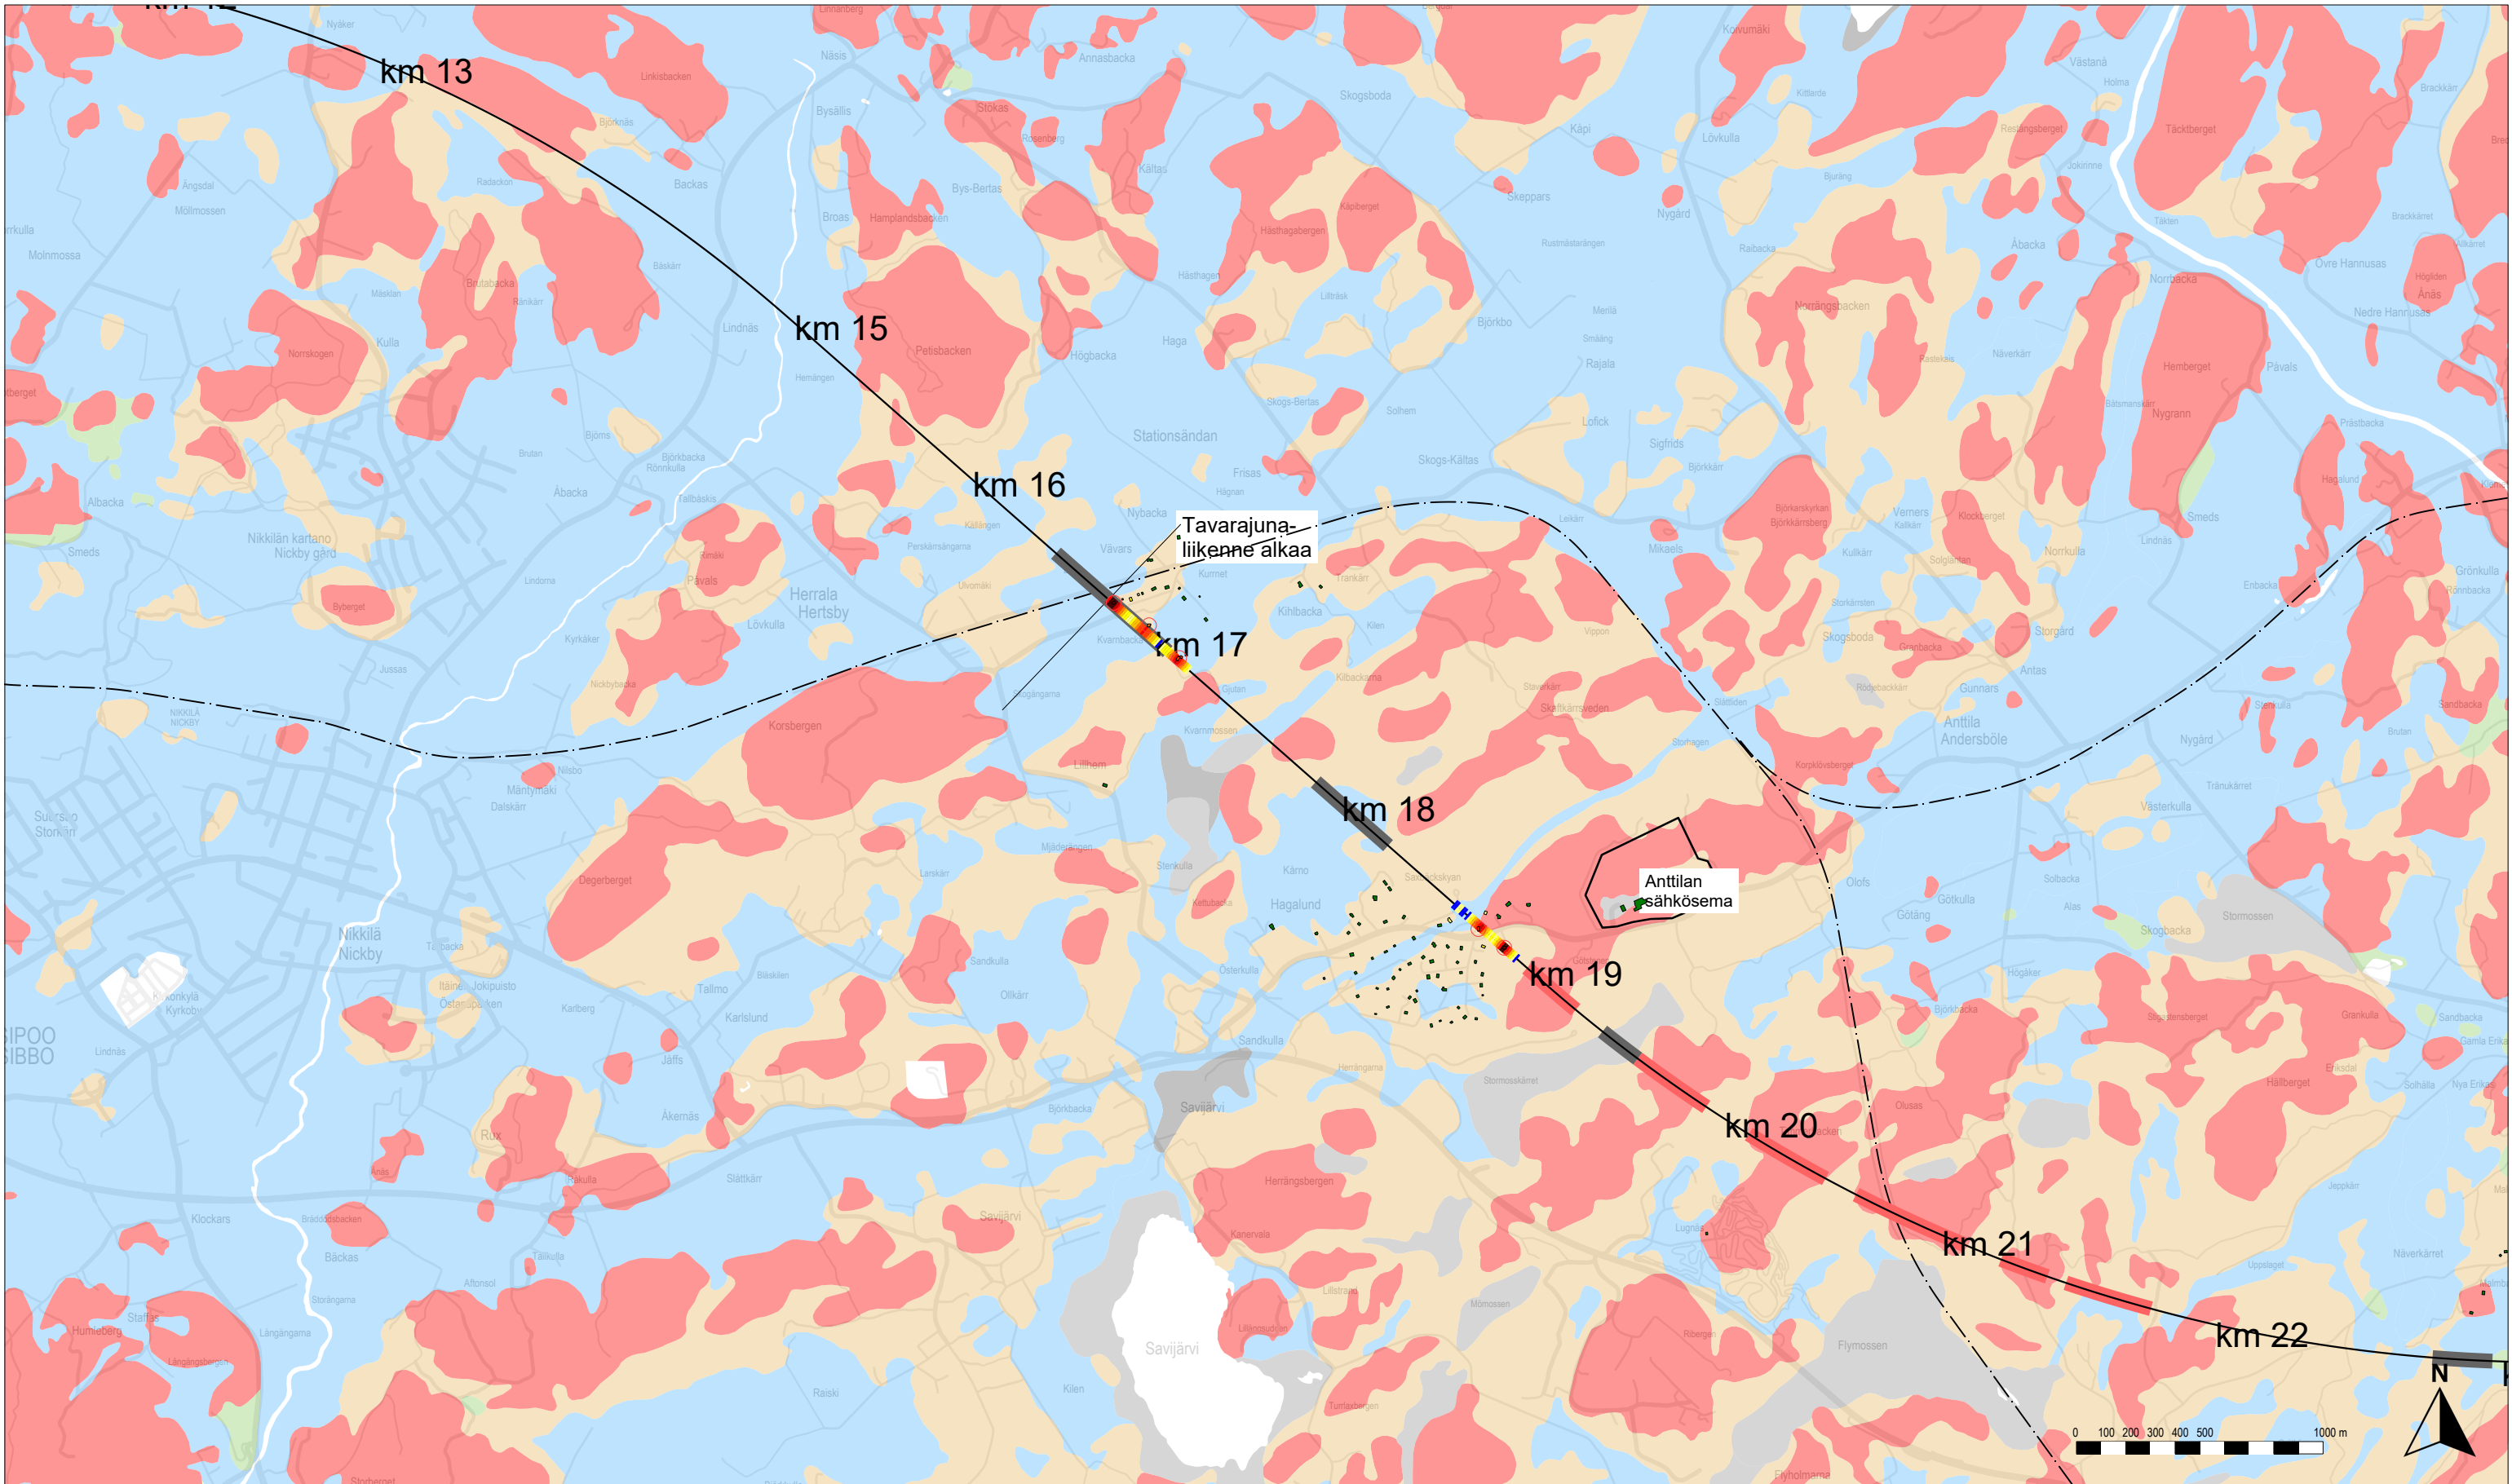


Karttalehtijako

Rakennusten runkomelu ilman runkomeluvaimennusta

- Alle ohjeavon
- 0–5 dB ylitys
- 5–10 dB ylitys
- 10–15 dB ylitys
- 15–20 dB ylitys
- 20–25 dB ylitys
- Yli 25 dB ylitys

Rakennukset, joissa ohjearvo ylittyy vaadittavasta vaimennuksesta huolimatta

Rataan vaadittava runkomeluvaimennus

- Alle 3 dB
- 3–6 dB
- 6–9 dB
- 9–12 dB
- 12–15 dB
- 15–18 dB
- 18–21 dB
- 21–24 dB
- Yli 24 dB

Rata

- Suunniteltu ratageometria
- Olemassa oleva ratageometria
- Paalulaatta
- Kallionvarainen
- Tunneli

Maaperä

- Kallio
- Hiekkamoreeni
- Sora
- Hiekka
- Kiviä
- Karkea/hieno hieta
- Savi
- Liejuhiesu
- Turve
- Lieju
- Kartoittamaton/vesi


Itärata YVA ja AYS

Tärinä- ja runkomeluselitys
Liite 4B: Runkomelukartta, tavarajuna
Linjaukset: SE — P — LE,LP — LP — LP,M



Vibmapper®
4.7.2025 Juho Liski
A-Insinöörit Suunnittelu Oy

Mittakaava 1:25000
AINS 16-1085.1A
s. 1/14

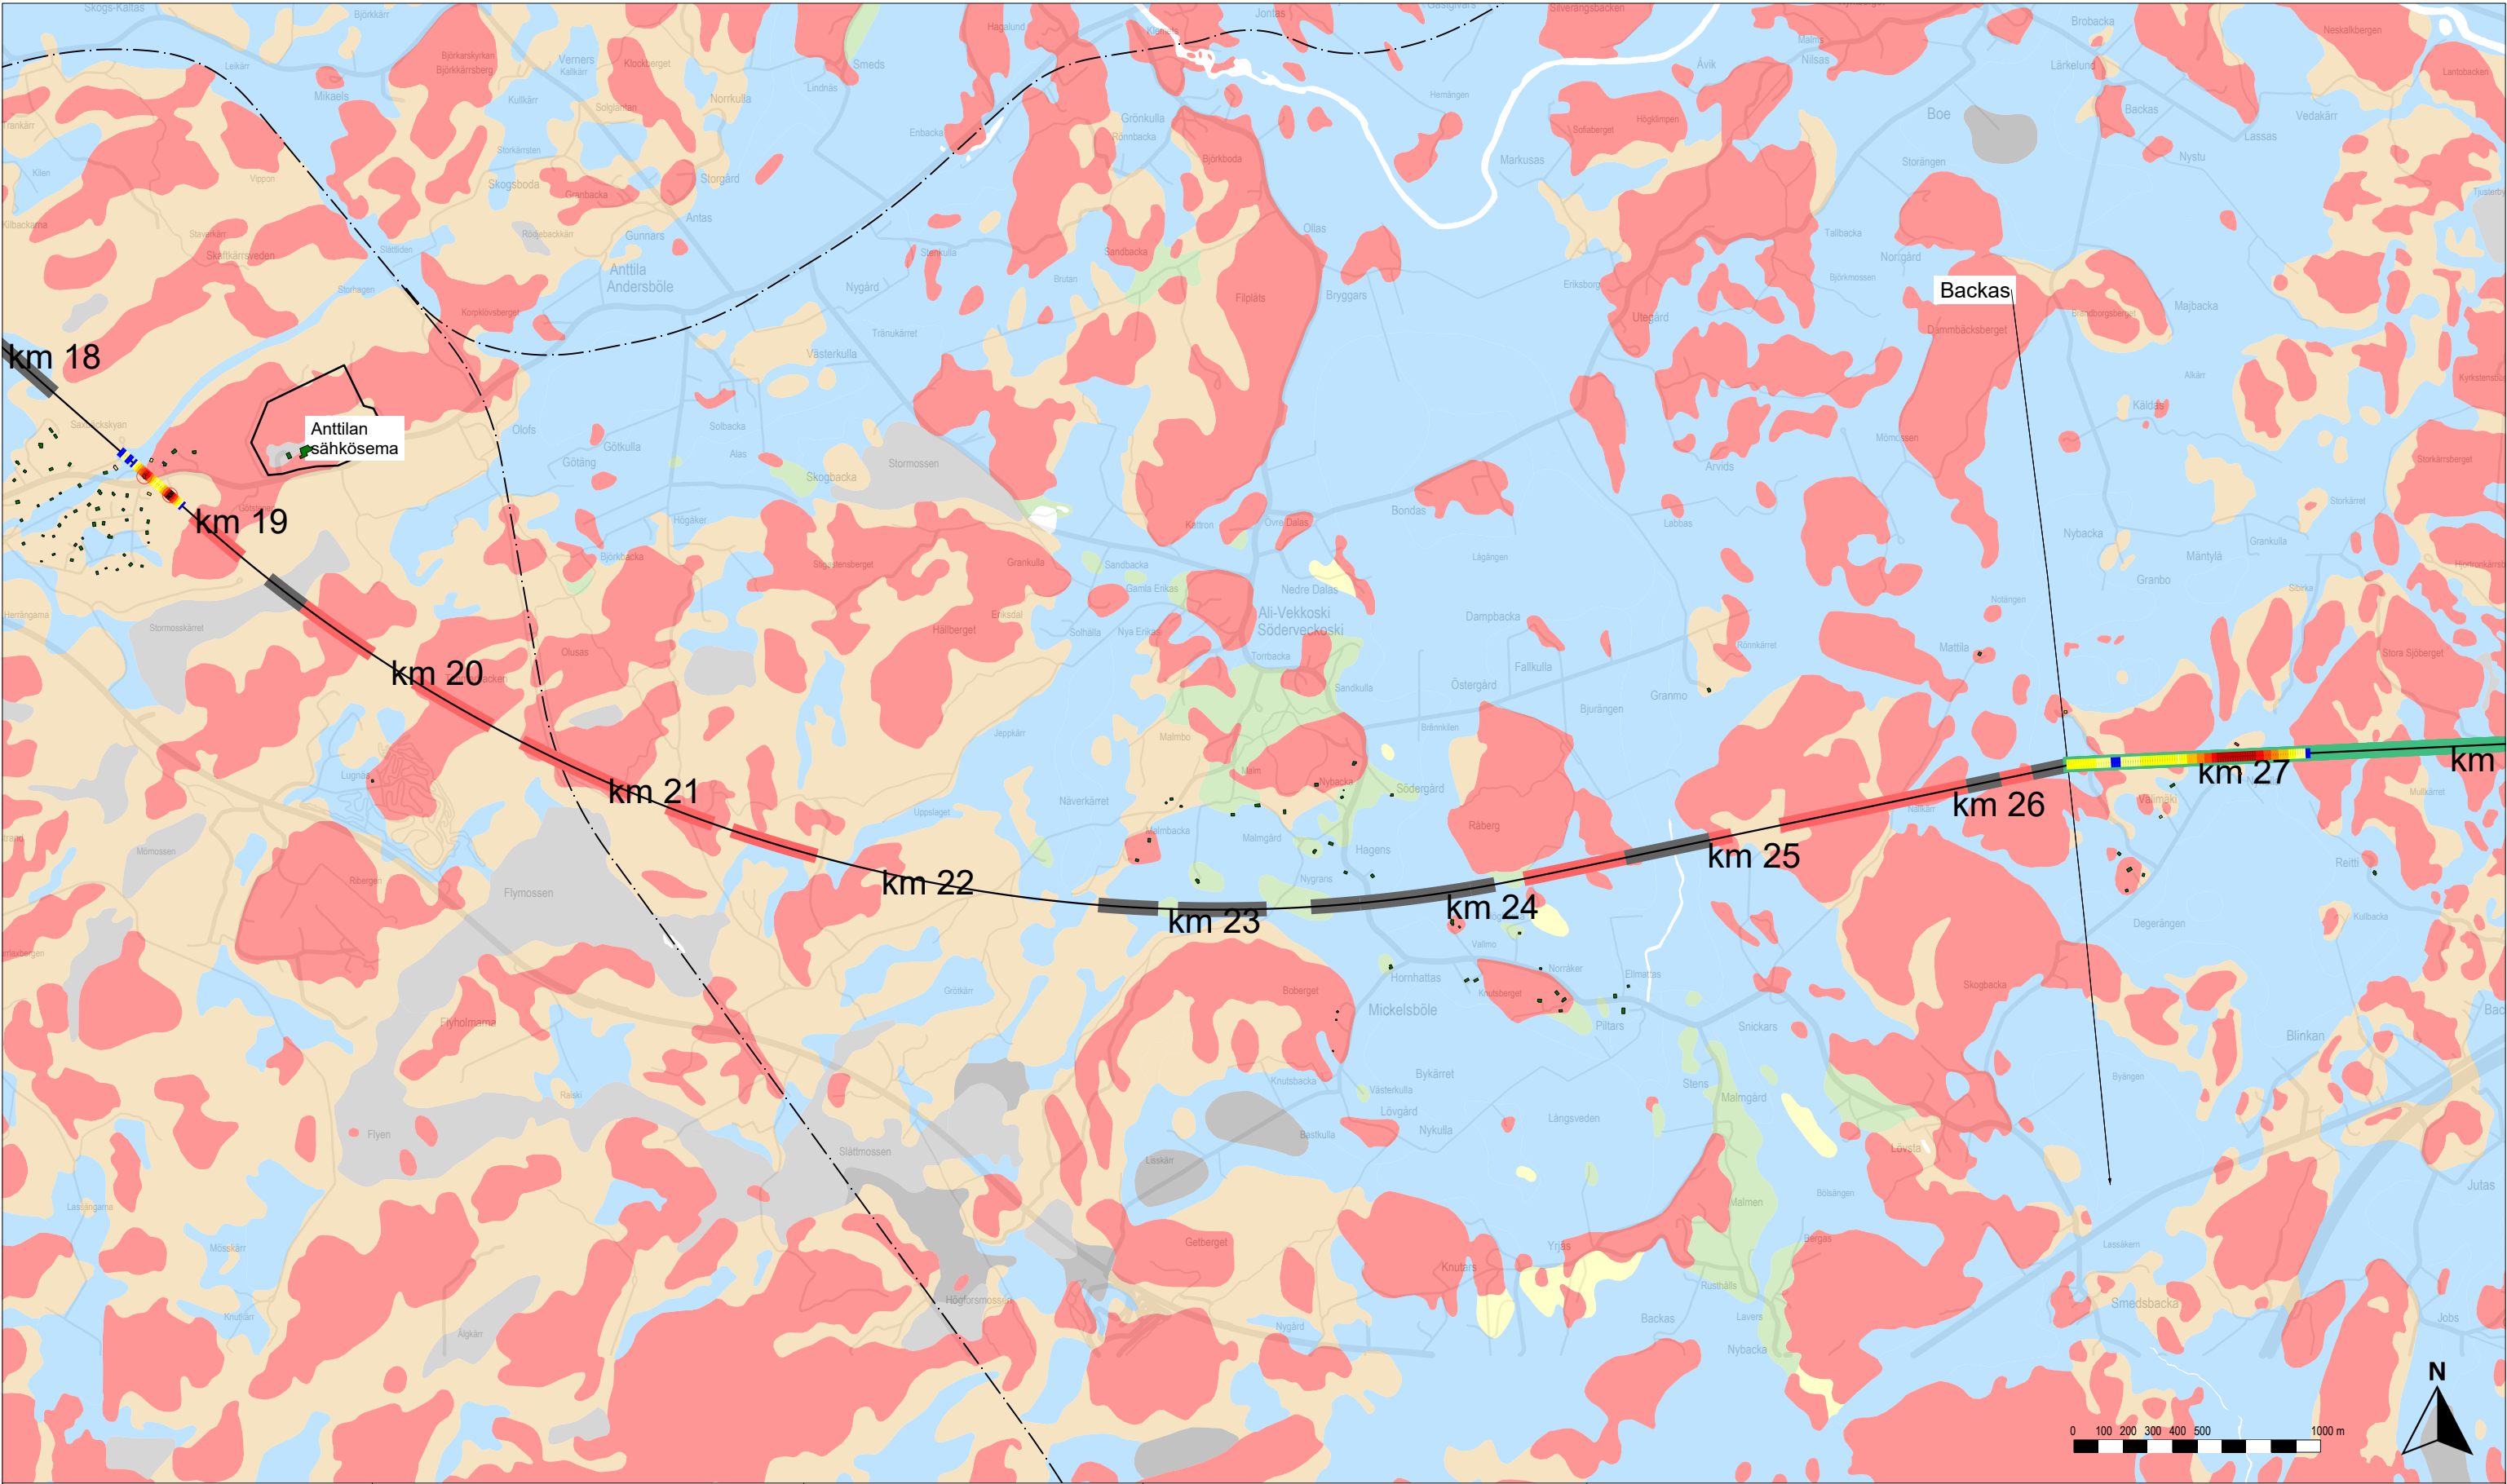

Rakennusten runkomelu ilman runkomeluvaimennusta

- Alle ohjearvon
- 0–5 dB ylitys
- 5–10 dB ylitys
- 10–15 dB ylitys
- 15–20 dB ylitys
- 20–25 dB ylitys
- Yli 25 dB ylitys

Rakennukset, joissa ohjearvo ylittyy vaadittavasta vaimennuksesta huolimatta

Rataan vaadittava runkomeluvaimennus

- Alle 3 dB
- 3–6 dB
- 6–9 dB
- 9–12 dB
- 12–15 dB
- 15–18 dB
- 18–21 dB
- 21–24 dB
- Yli 24 dB

Rata

- Suunniteltu ratageometria
- Olemassa oleva ratageometria
- Paalulaatta
- Kallionvarainen
- Tunneli

Maaperä



- Kallio
- Hiekkamoreeni
- Sora
- Hiekka
- Kiviä
- Karkea/hieno hieta
- Savi
- Liejuhiesu
- Turve
- Lieju
- Kartoittamaton/vesi

Itärata YVA ja AYS

Tärinä- ja runkomeluselvitys
Liite 4B: Runkomelukartta, tavarajuna
Linjaukset: SE — P — LE,LP — LP — LP,M

Vibmapper®
4.7.2025 Juho Liski
A-Insinöörit Suunnittelu Oy

Mittakaava 1:25000
AINS 16-1085.1A
s. 2/14

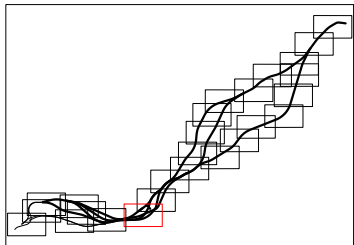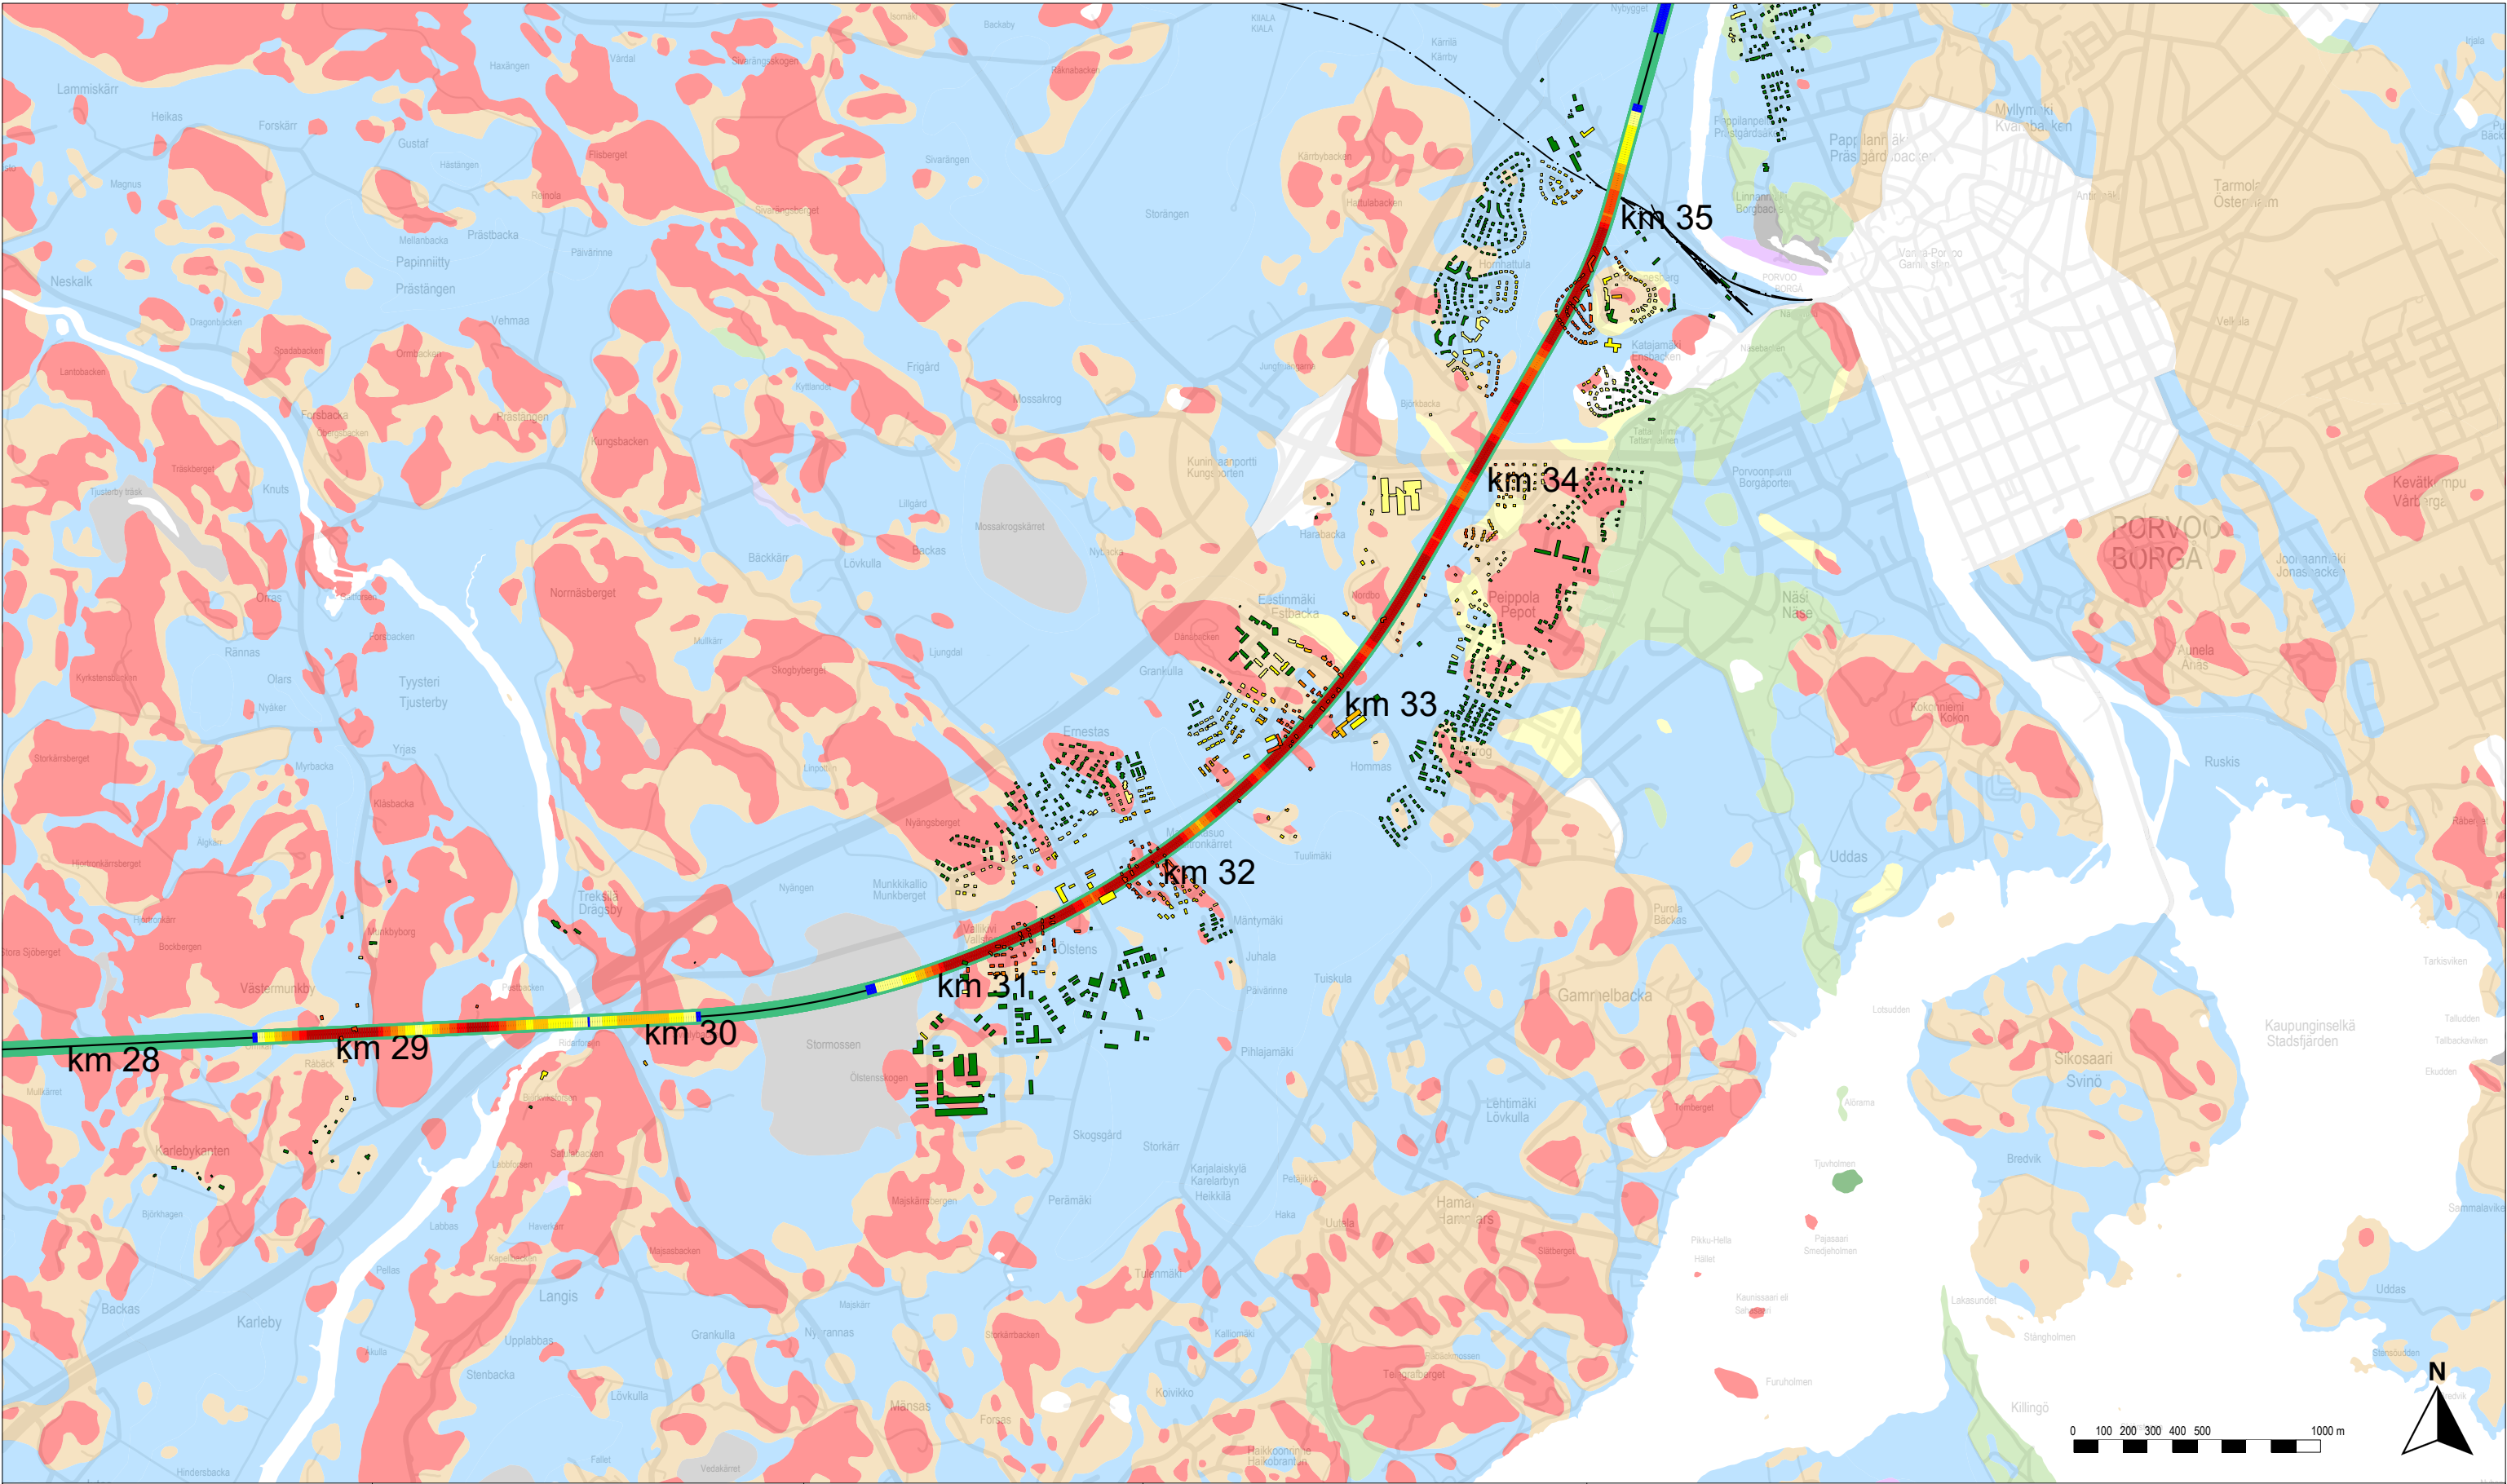

Karttalehtijako

Rakennusten runkomelu ilman runkomeluvaimennusta

- Alle ohjearvon
- 0–5 dB ylitys
- 5–10 dB ylitys
- 10–15 dB ylitys
- 15–20 dB ylitys
- 20–25 dB ylitys
- Yli 25 dB ylitys

Rakennukset, joissa ohjearvo ylittyy vaadittavasta vaimennuksesta huolimatta

Rataan vaadittava runkomeluvaimennus

- Alle 3 dB
- 3–6 dB
- 6–9 dB
- 9–12 dB
- 12–15 dB
- 15–18 dB
- 18–21 dB
- 21–24 dB
- Yli 24 dB

Rata

- Suunniteltu ratageometria
- Olemassa oleva ratageometria
- Paalulaatta
- Kallionvarainen
- Tunneli

Maaperä

- Kallio
- Hiekkamoreeni
- Sora
- Hiekka
- Kiviä
- Karkea/hieno hieta
- Savi
- Liejuhiesu
- Turve
- Lieju
- Kartoittamaton/vesi


Itärata YVA ja AYS



Tärinä- ja runkomeluselitys
Liite 4B: Runkomelukartta, tavarajuna
Linjaukset: SE — P — LE,LP — LP — LP,M



Vibmapper®
4.7.2025 Juho Liski
A-Insinöörit Suunnittelu Oy

Mittakaava 1:25000
AINS 16-1085.1A
s. 3/14

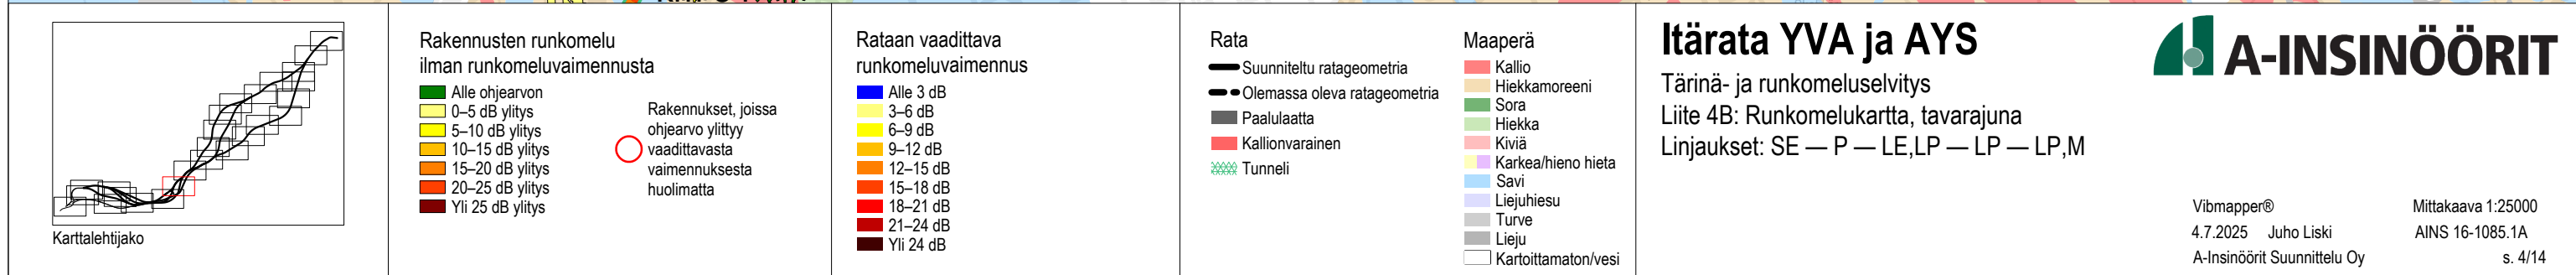

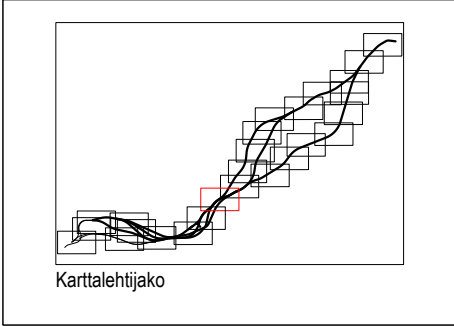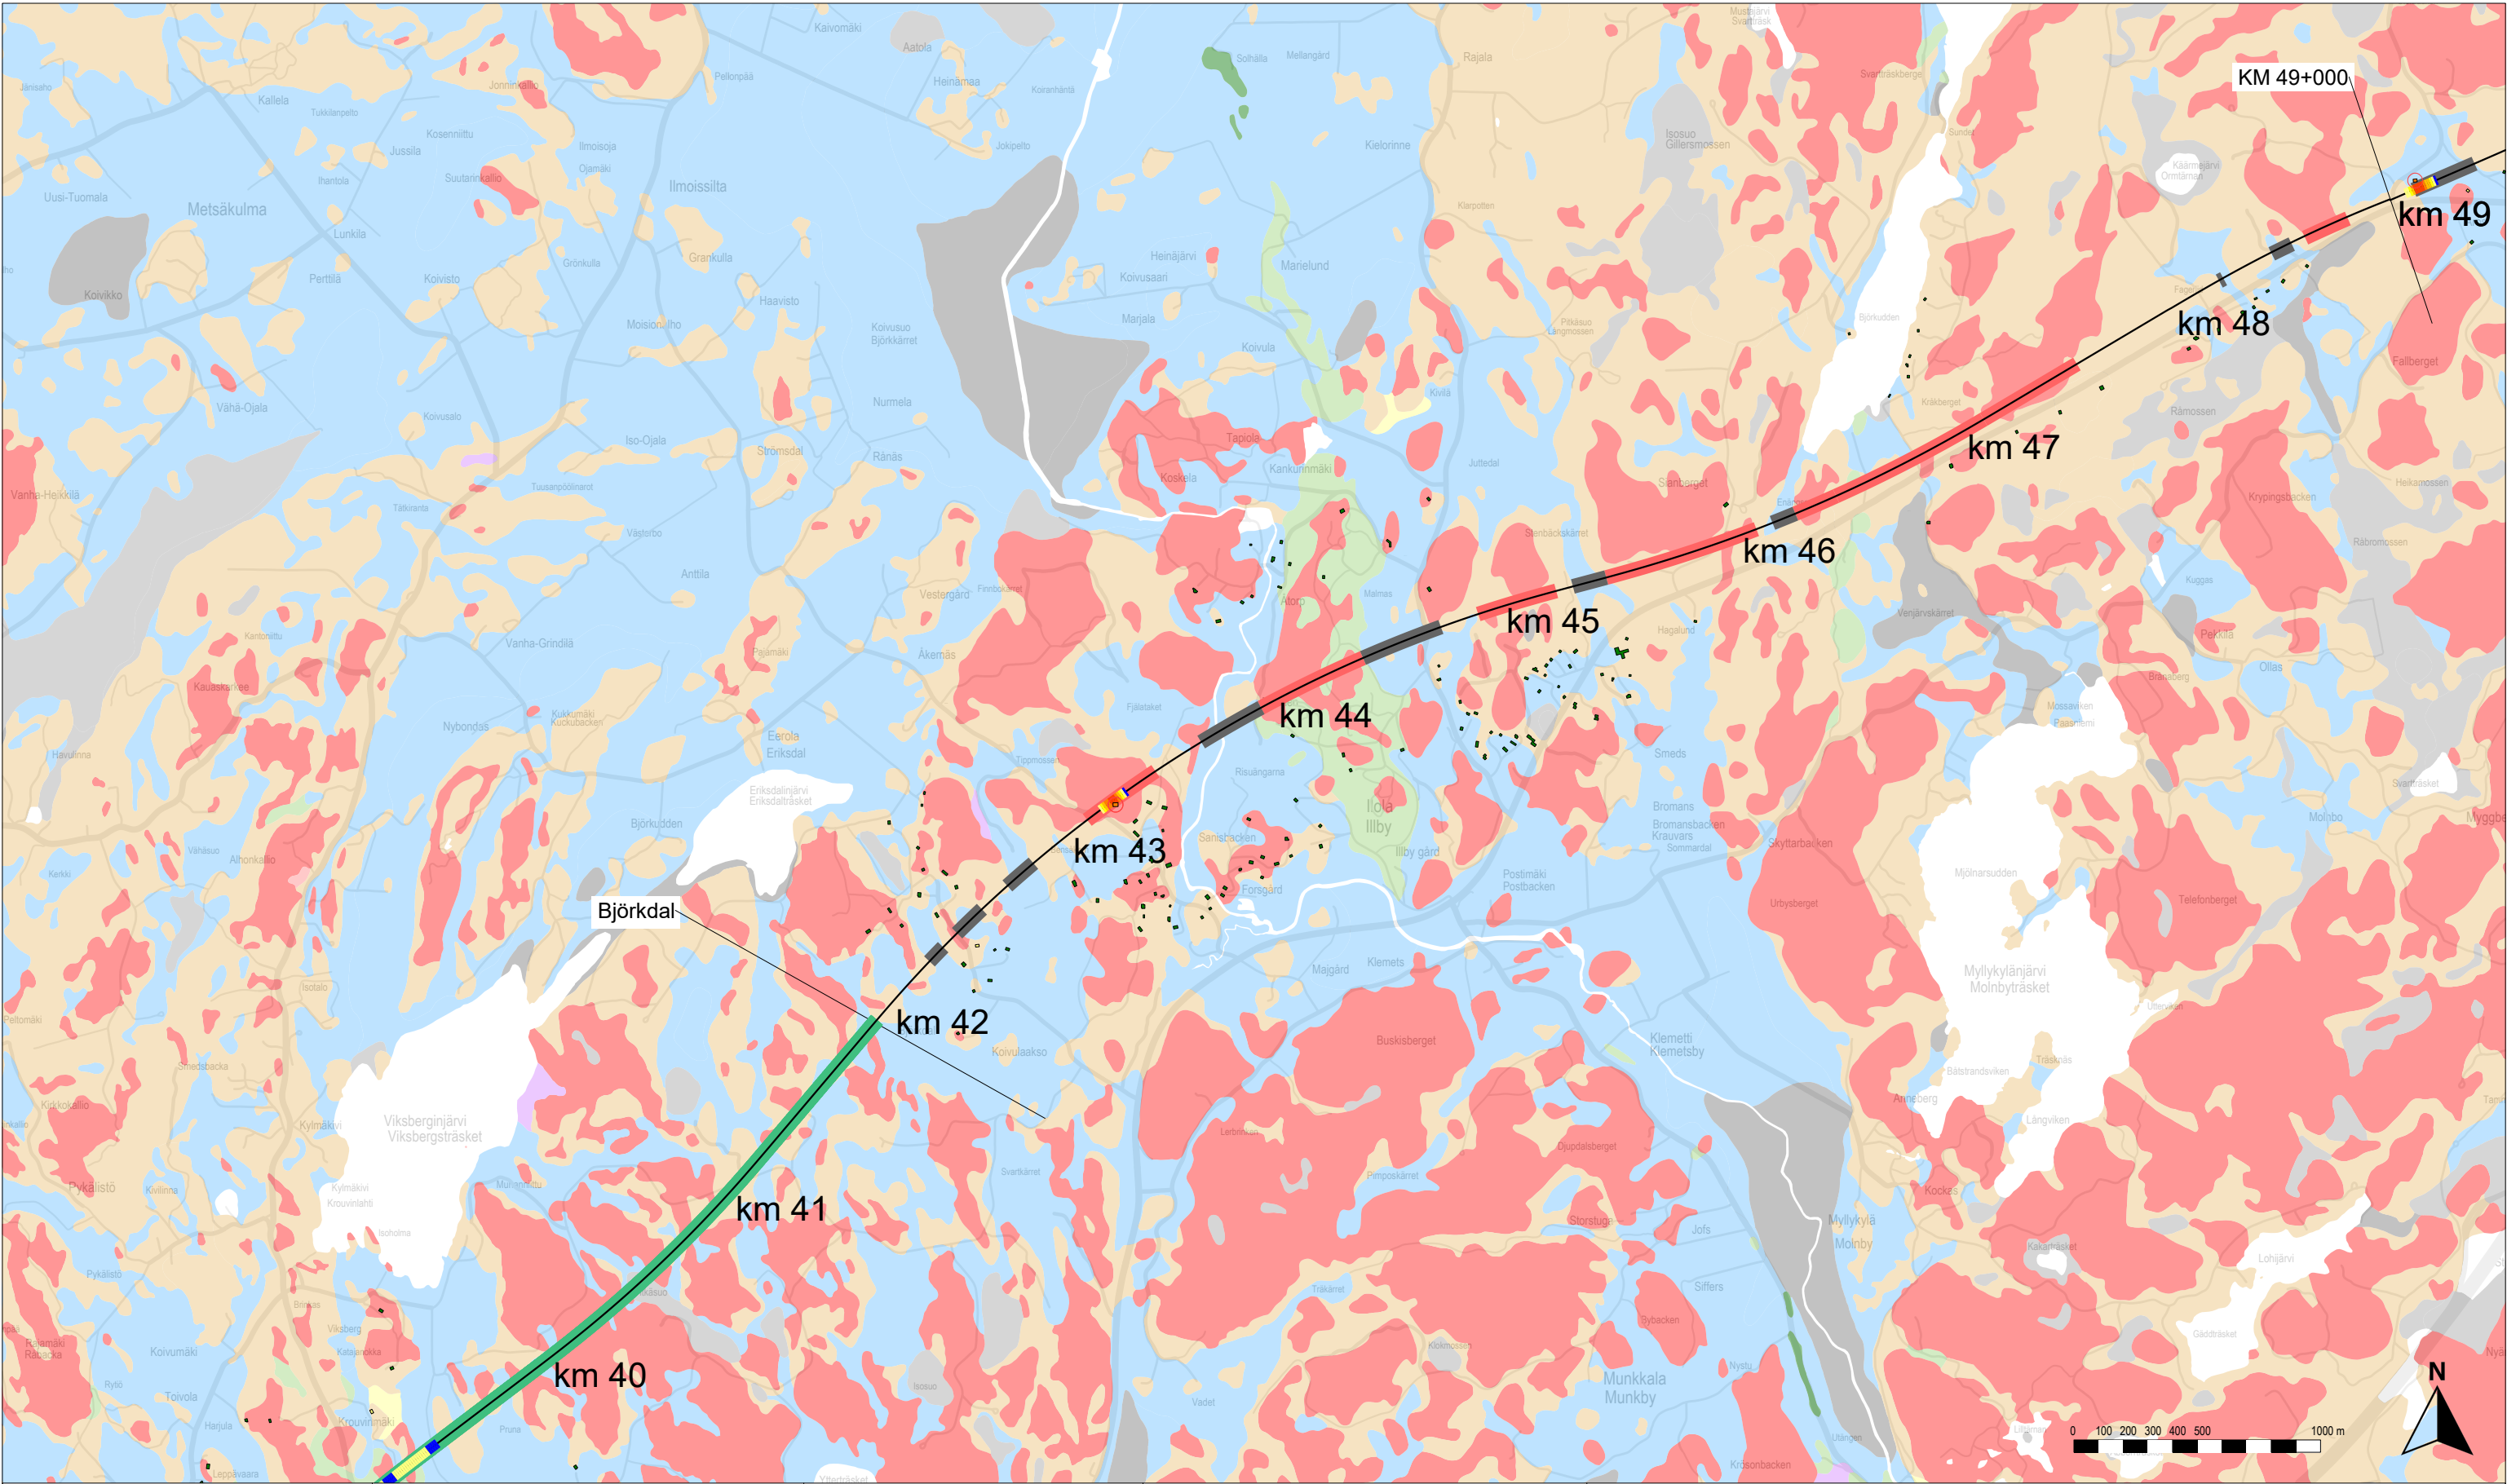

Rakennusten runkomelu ilman runkomeluvaimennusta

- Alle ohjearvon
- 0–5 dB ylitys
- 5–10 dB ylitys
- 10–15 dB ylitys
- 15–20 dB ylitys
- 20–25 dB ylitys
- Yli 25 dB ylitys

Rakennukset, joissa ohjearvo ylittyy vaadittavasta vaimennuksesta huolimatta

Rataan vaadittava runkomeluvaimennus

- Alle 3 dB
- 3–6 dB
- 6–9 dB
- 9–12 dB
- 12–15 dB
- 15–18 dB
- 18–21 dB
- 21–24 dB
- Yli 24 dB

Rata

- Suunniteltu ratageometria
- Olemassa oleva ratageometria
- Paalulaatta
- Kallionvarainen
- Tunneli

Maaperä

- Kallio
- Hiekkamoreeni
- Sora
- Hiekka
- Kiviä
- Karkea/hieno hieta
- Savi
- Liejuhiesu
- Turve
- Lieju
- Kartoittamaton/vesi



Itärata YVA ja AYS

Tärinä- ja runkomeluselitys
Liite 4B: Runkomelukartta, tavarajuna
Linjaukset: SE — P — LE,LP — LP — LP,M



Vibmapper®
4.7.2025 Juho Liski
A-Insinöörit Suunnittelu Oy

Mittakaava 1:25000
AINS 16-1085.1A
s. 5/14

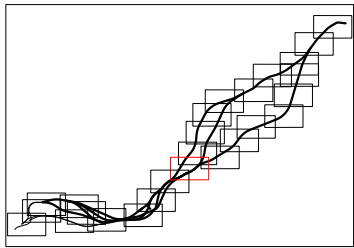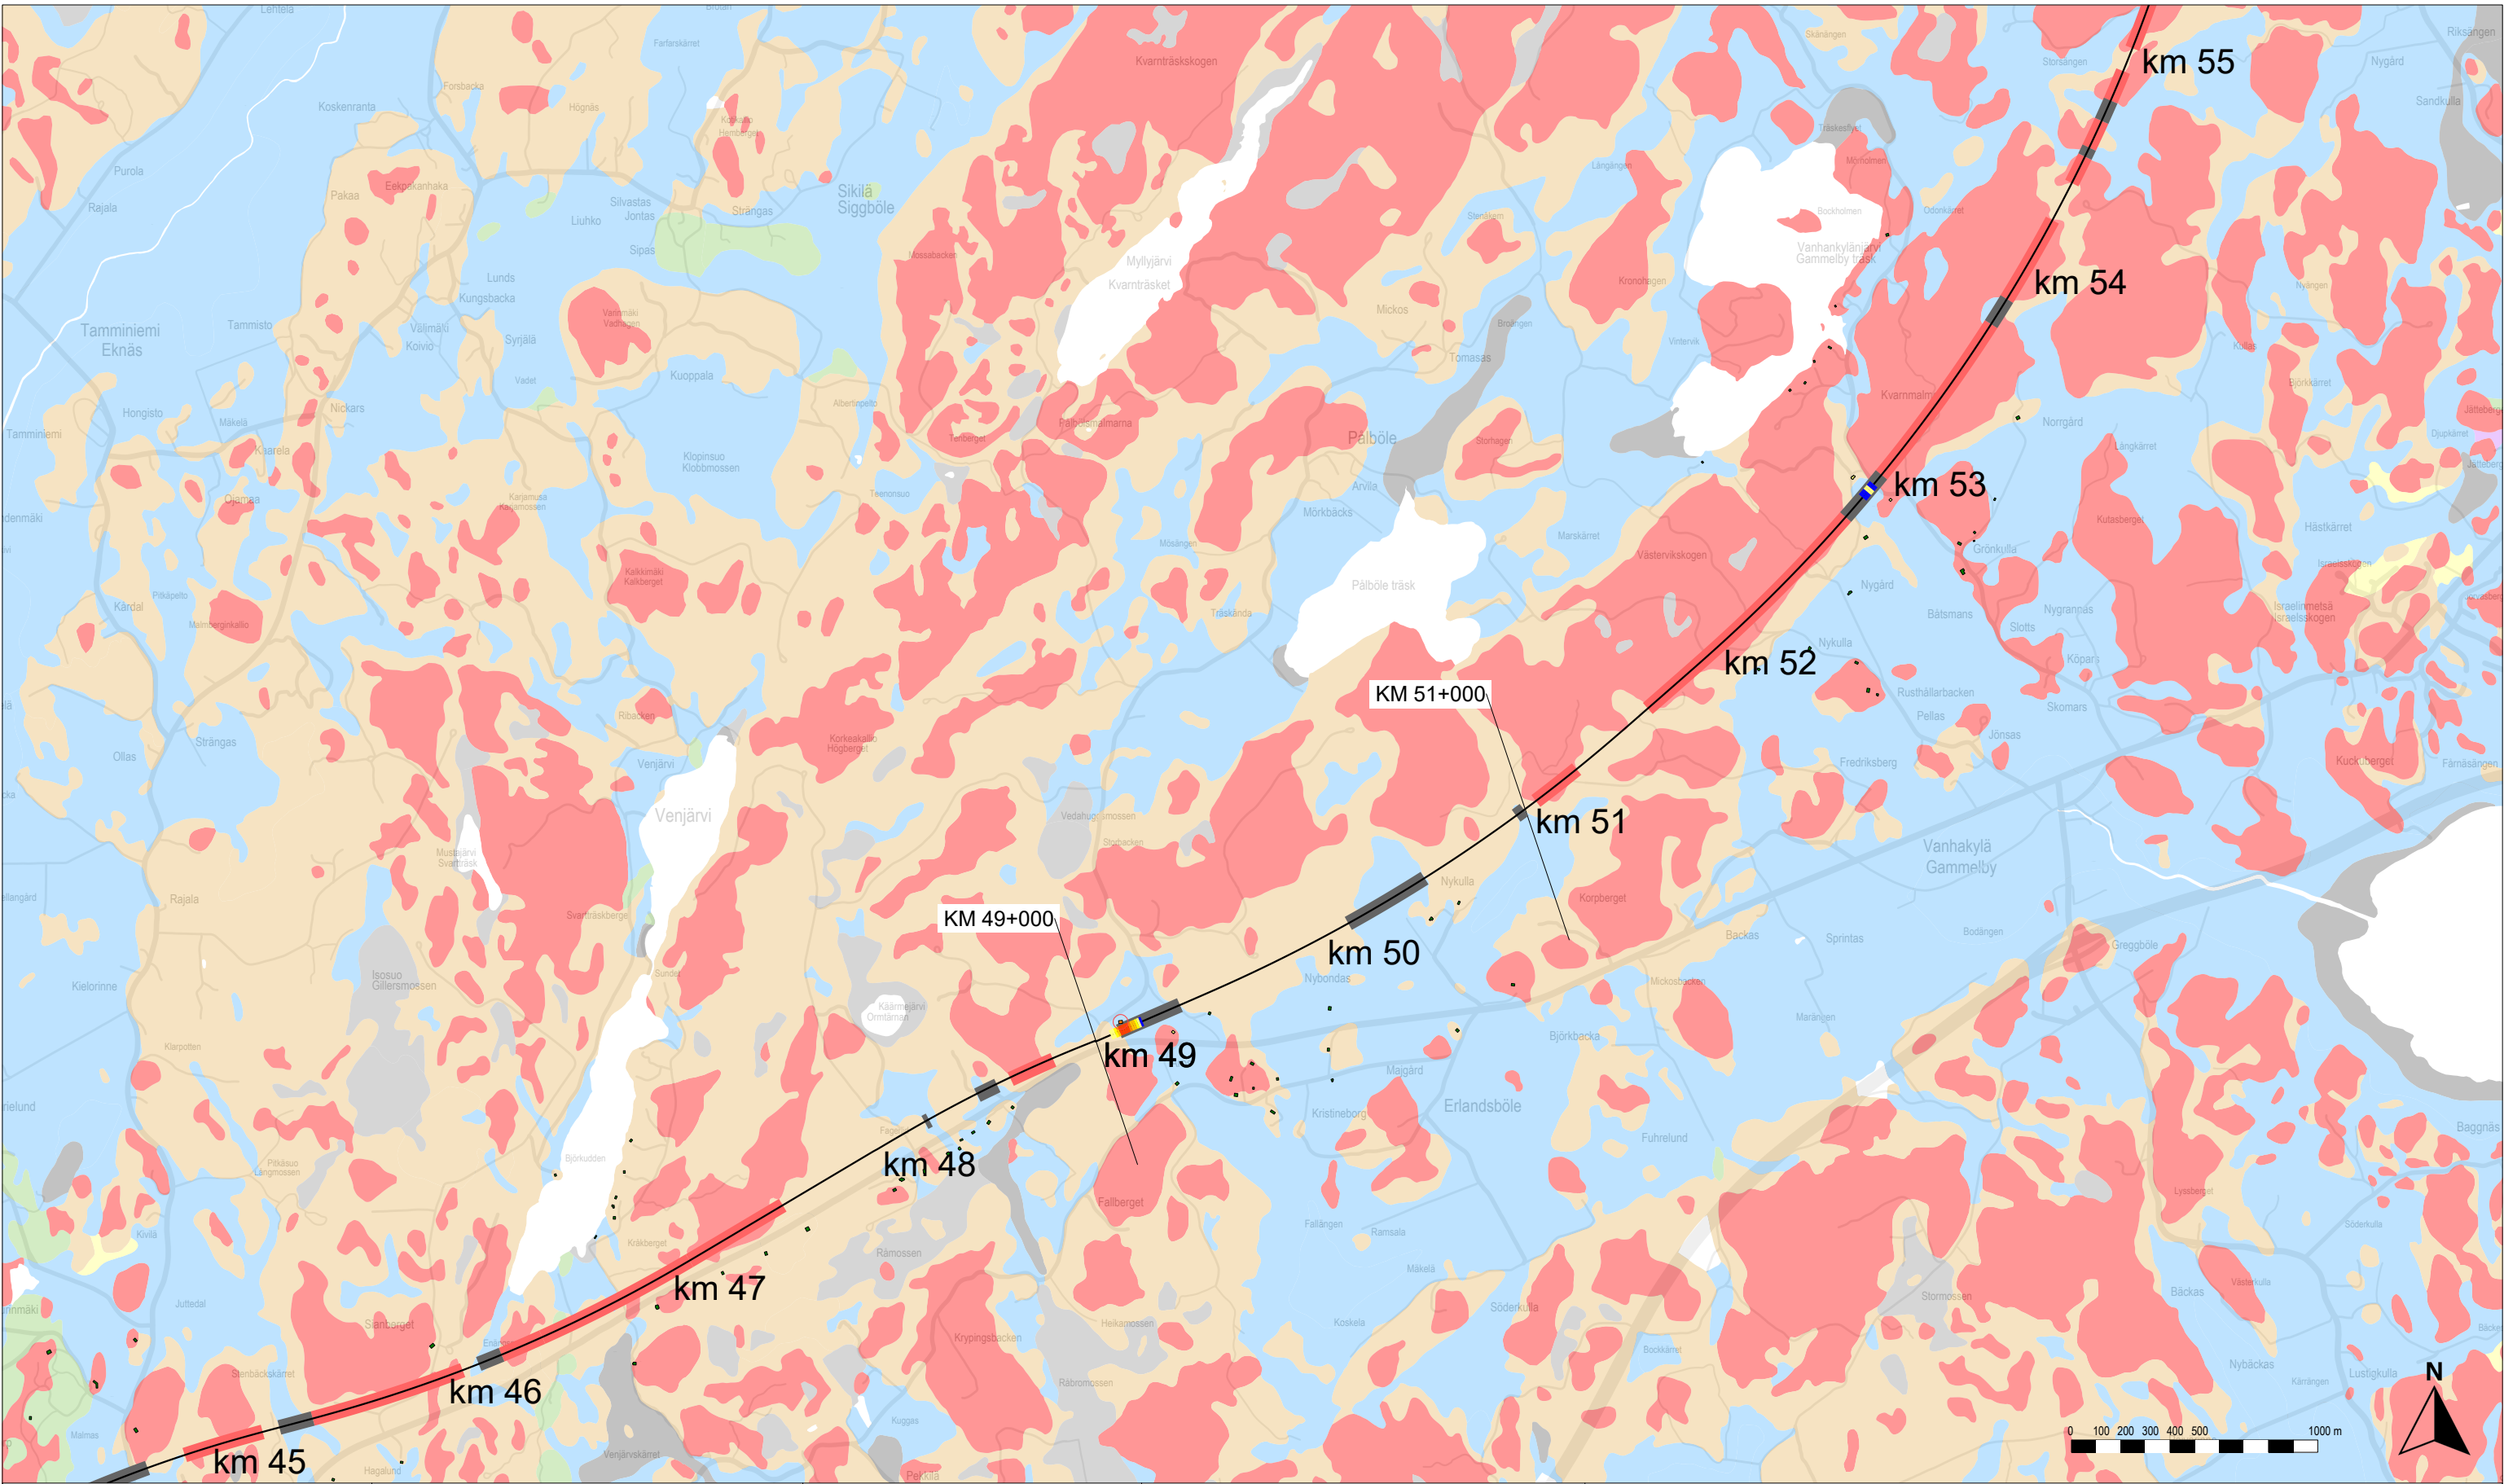

Karttalehtijako

Rakennusten runkomelu ilman runkomeluvaimennusta

- Alle ohjearvon
- 0–5 dB ylitys
- 5–10 dB ylitys
- 10–15 dB ylitys
- 15–20 dB ylitys
- 20–25 dB ylitys
- Yli 25 dB ylitys

Rakennukset, joissa ohjearvo ylittyy vaadittavasta vaimennuksesta huolimatta

Rataan vaadittava runkomeluvaimennus

- Alle 3 dB
- 3–6 dB
- 6–9 dB
- 9–12 dB
- 12–15 dB
- 15–18 dB
- 18–21 dB
- 21–24 dB
- Yli 24 dB

Rata

- Suunniteltu ratageometria
- Olemassa oleva ratageometria
- Paalulaatta
- Kallionvarainen
- Tunneli

Maaperä

- Kallio
- Hiekkamoreeni
- Sora
- Hiekka
- Kiviä
- Karkea/hieno hieta
- Savi
- Liejuhiesu
- Turve
- Lieju
- Kartoittamaton/vesi



Itärata YVA ja AYS

Tärinä- ja runkomeluselitys
Liite 4B: Runkomelukartta, tavarajuna
Linjaukset: SE — P — LE,LP — LP — LP,M



Vibmapper®
4.7.2025 Juho Liski
A-Insinöörit Suunnittelu Oy

Mittakaava 1:25000
AINS 16-1085.1A
s. 6/14

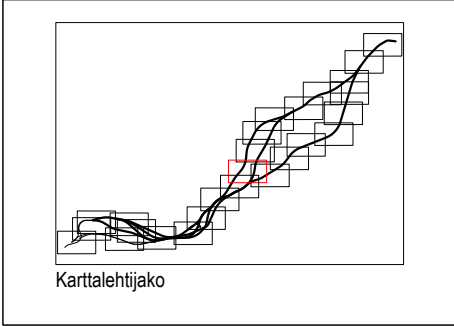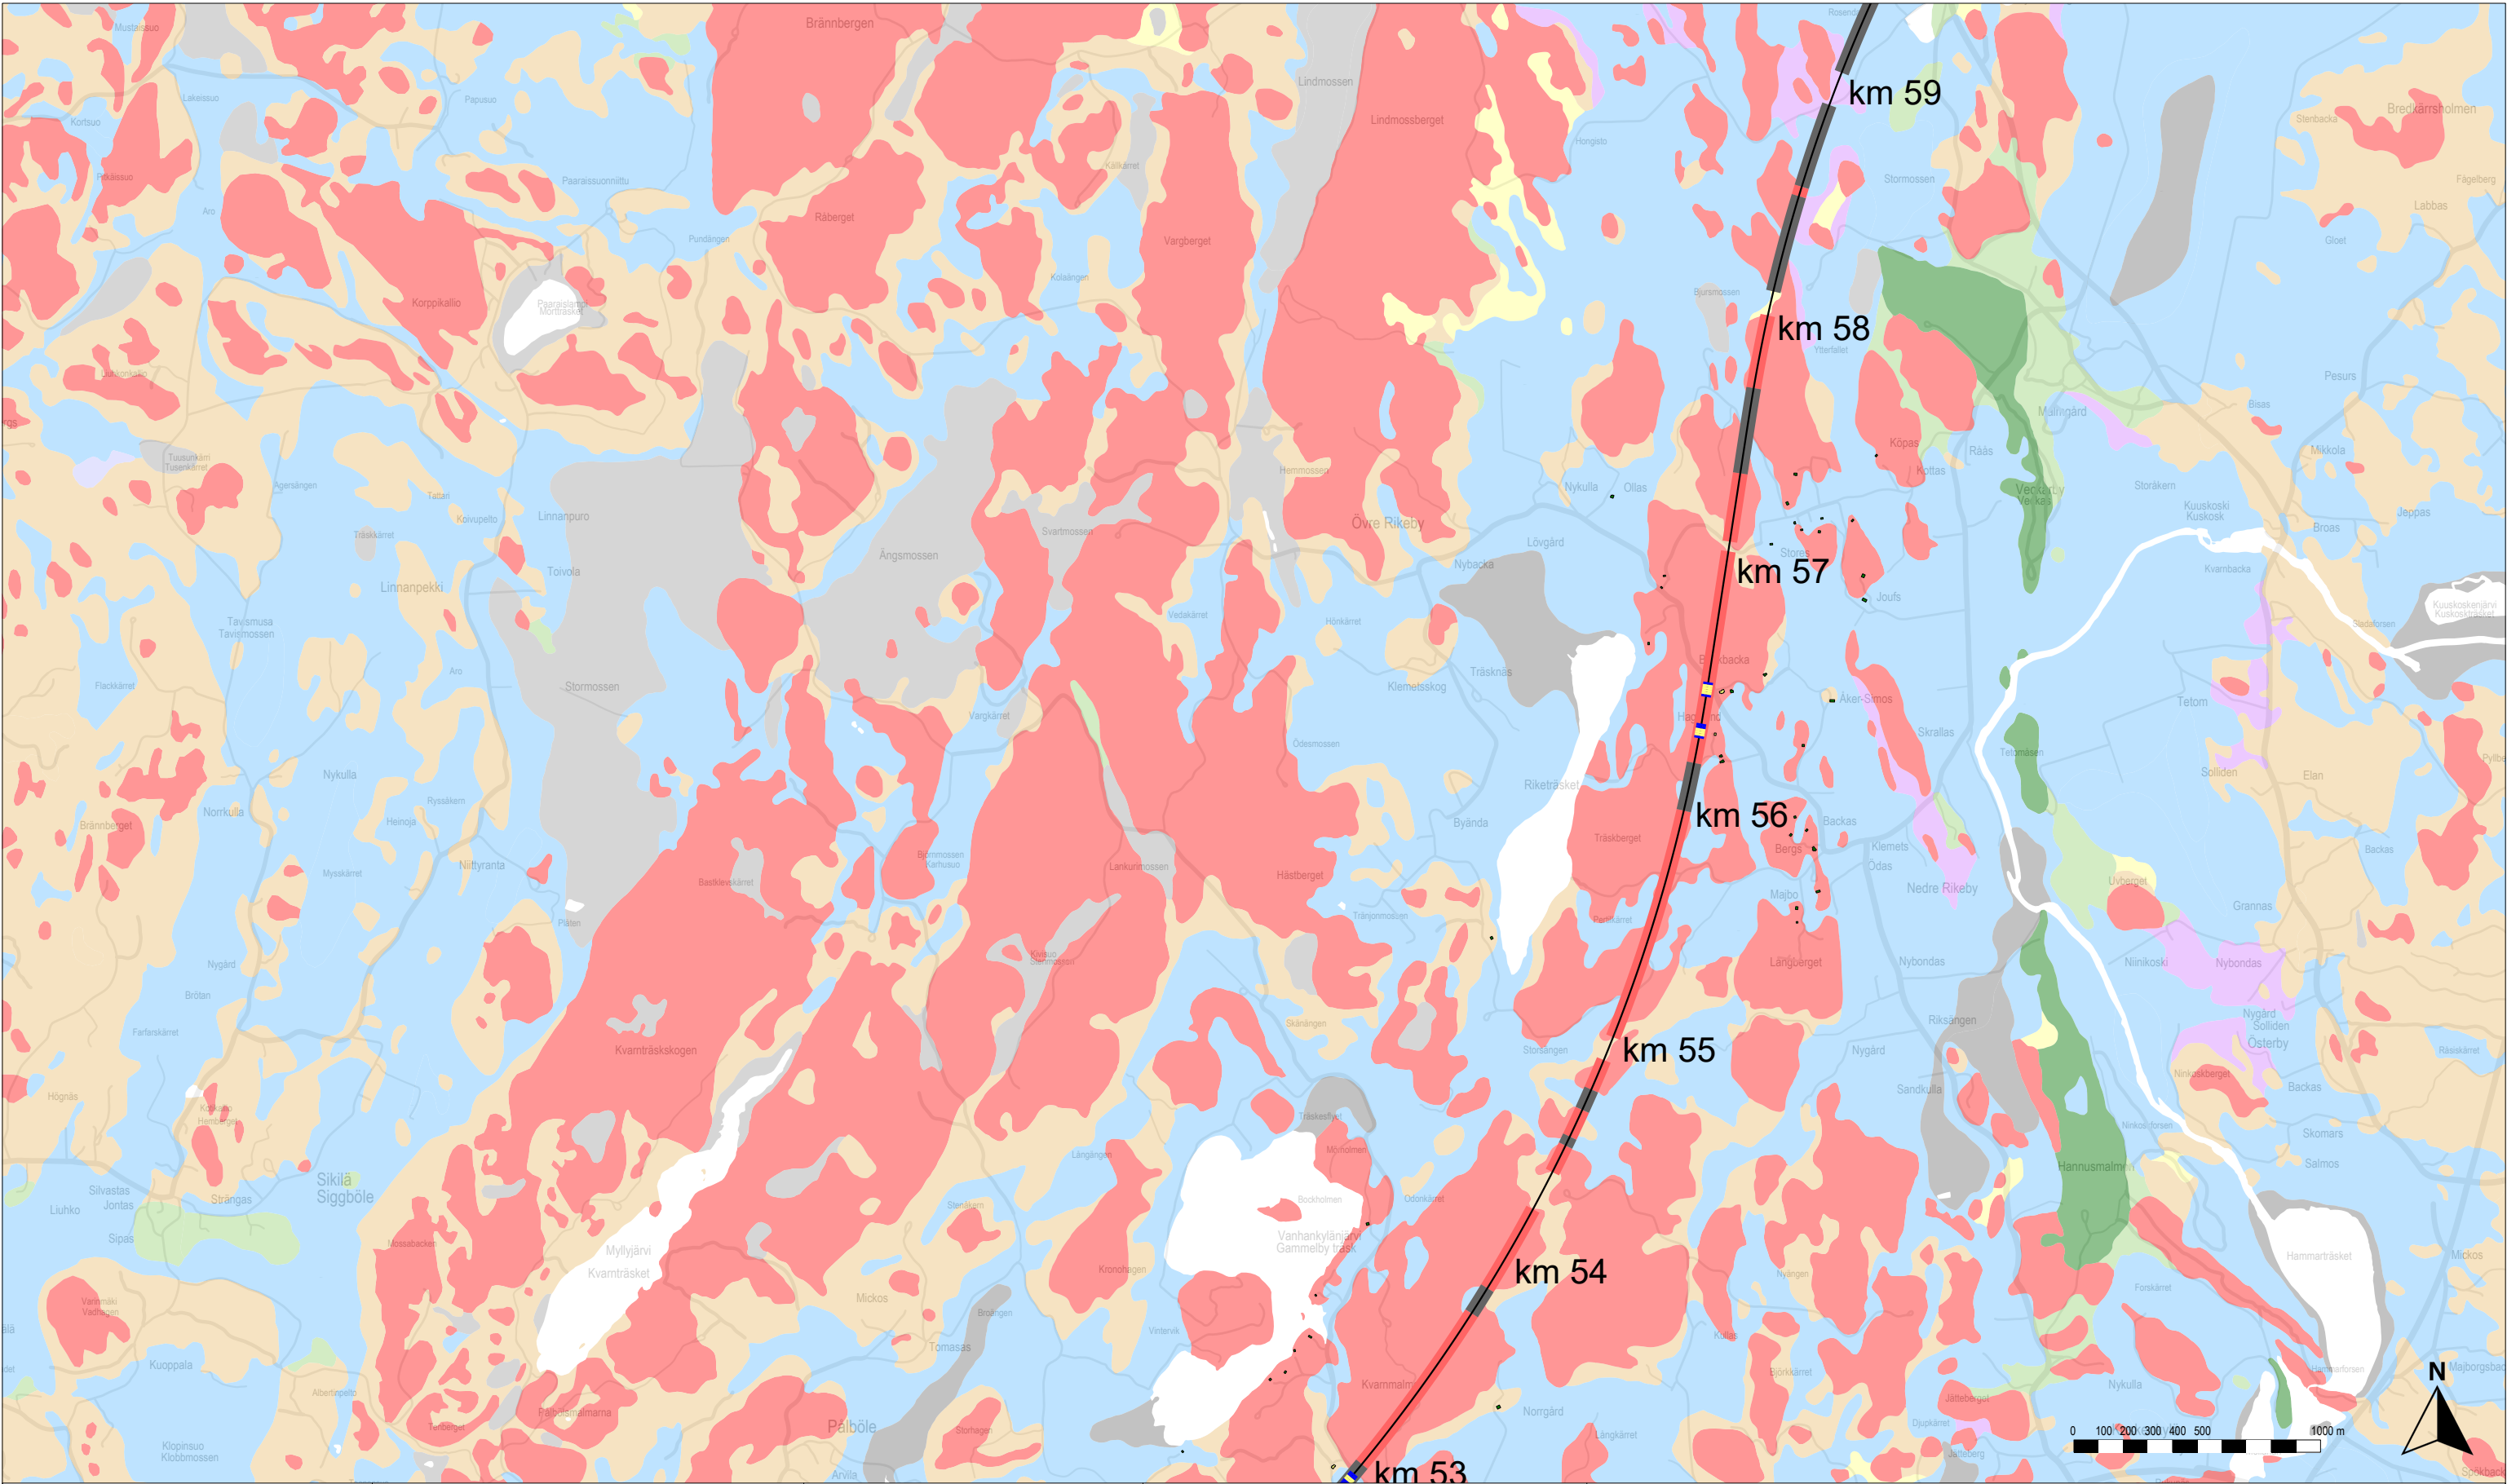

Rakennusten runkomelu ilman runkomeluvaimennusta

- Alle ohjearvon
- 0–5 dB ylitys
- 5–10 dB ylitys
- 10–15 dB ylitys
- 15–20 dB ylitys
- 20–25 dB ylitys
- Yli 25 dB ylitys

Rakennukset, joissa ohjearvo ylittyy vaadittavasta vaimennuksesta huolimatta

Rataan vaadittava runkomeluvaimennus

- Alle 3 dB
- 3–6 dB
- 6–9 dB
- 9–12 dB
- 12–15 dB
- 15–18 dB
- 18–21 dB
- 21–24 dB
- Yli 24 dB

Rata

- Suunniteltu ratageometria
- Olemassa oleva ratageometria
- Paalulaatta
- Kallionvarainen
- Tunneli

Maaperä

- Kallio
- Hiekkamoreeni
- Sora
- Hiekka
- Kiviä
- Karkea/hieno hieta
- Savi
- Liejuhiesu
- Turve
- Lieju
- Kartoittamaton/vesi



Itärata YVA ja AYS

Tärinä- ja runkomeluselitys
Liite 4B: Runkomelukartta, tavarajuna
Linjaukset: SE — P — LE,LP — LP — LP,M



Vibmapper®
4.7.2025 Juho Liski
A-Insinöörit Suunnittelu Oy

Mittakaava 1:25000
AINS 16-1085.1A
s. 7/14

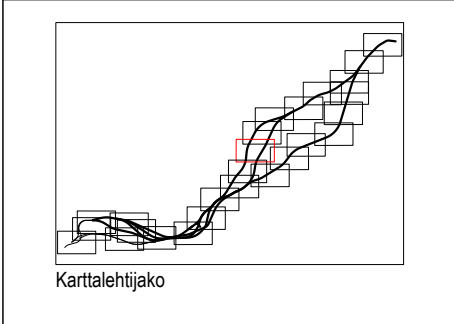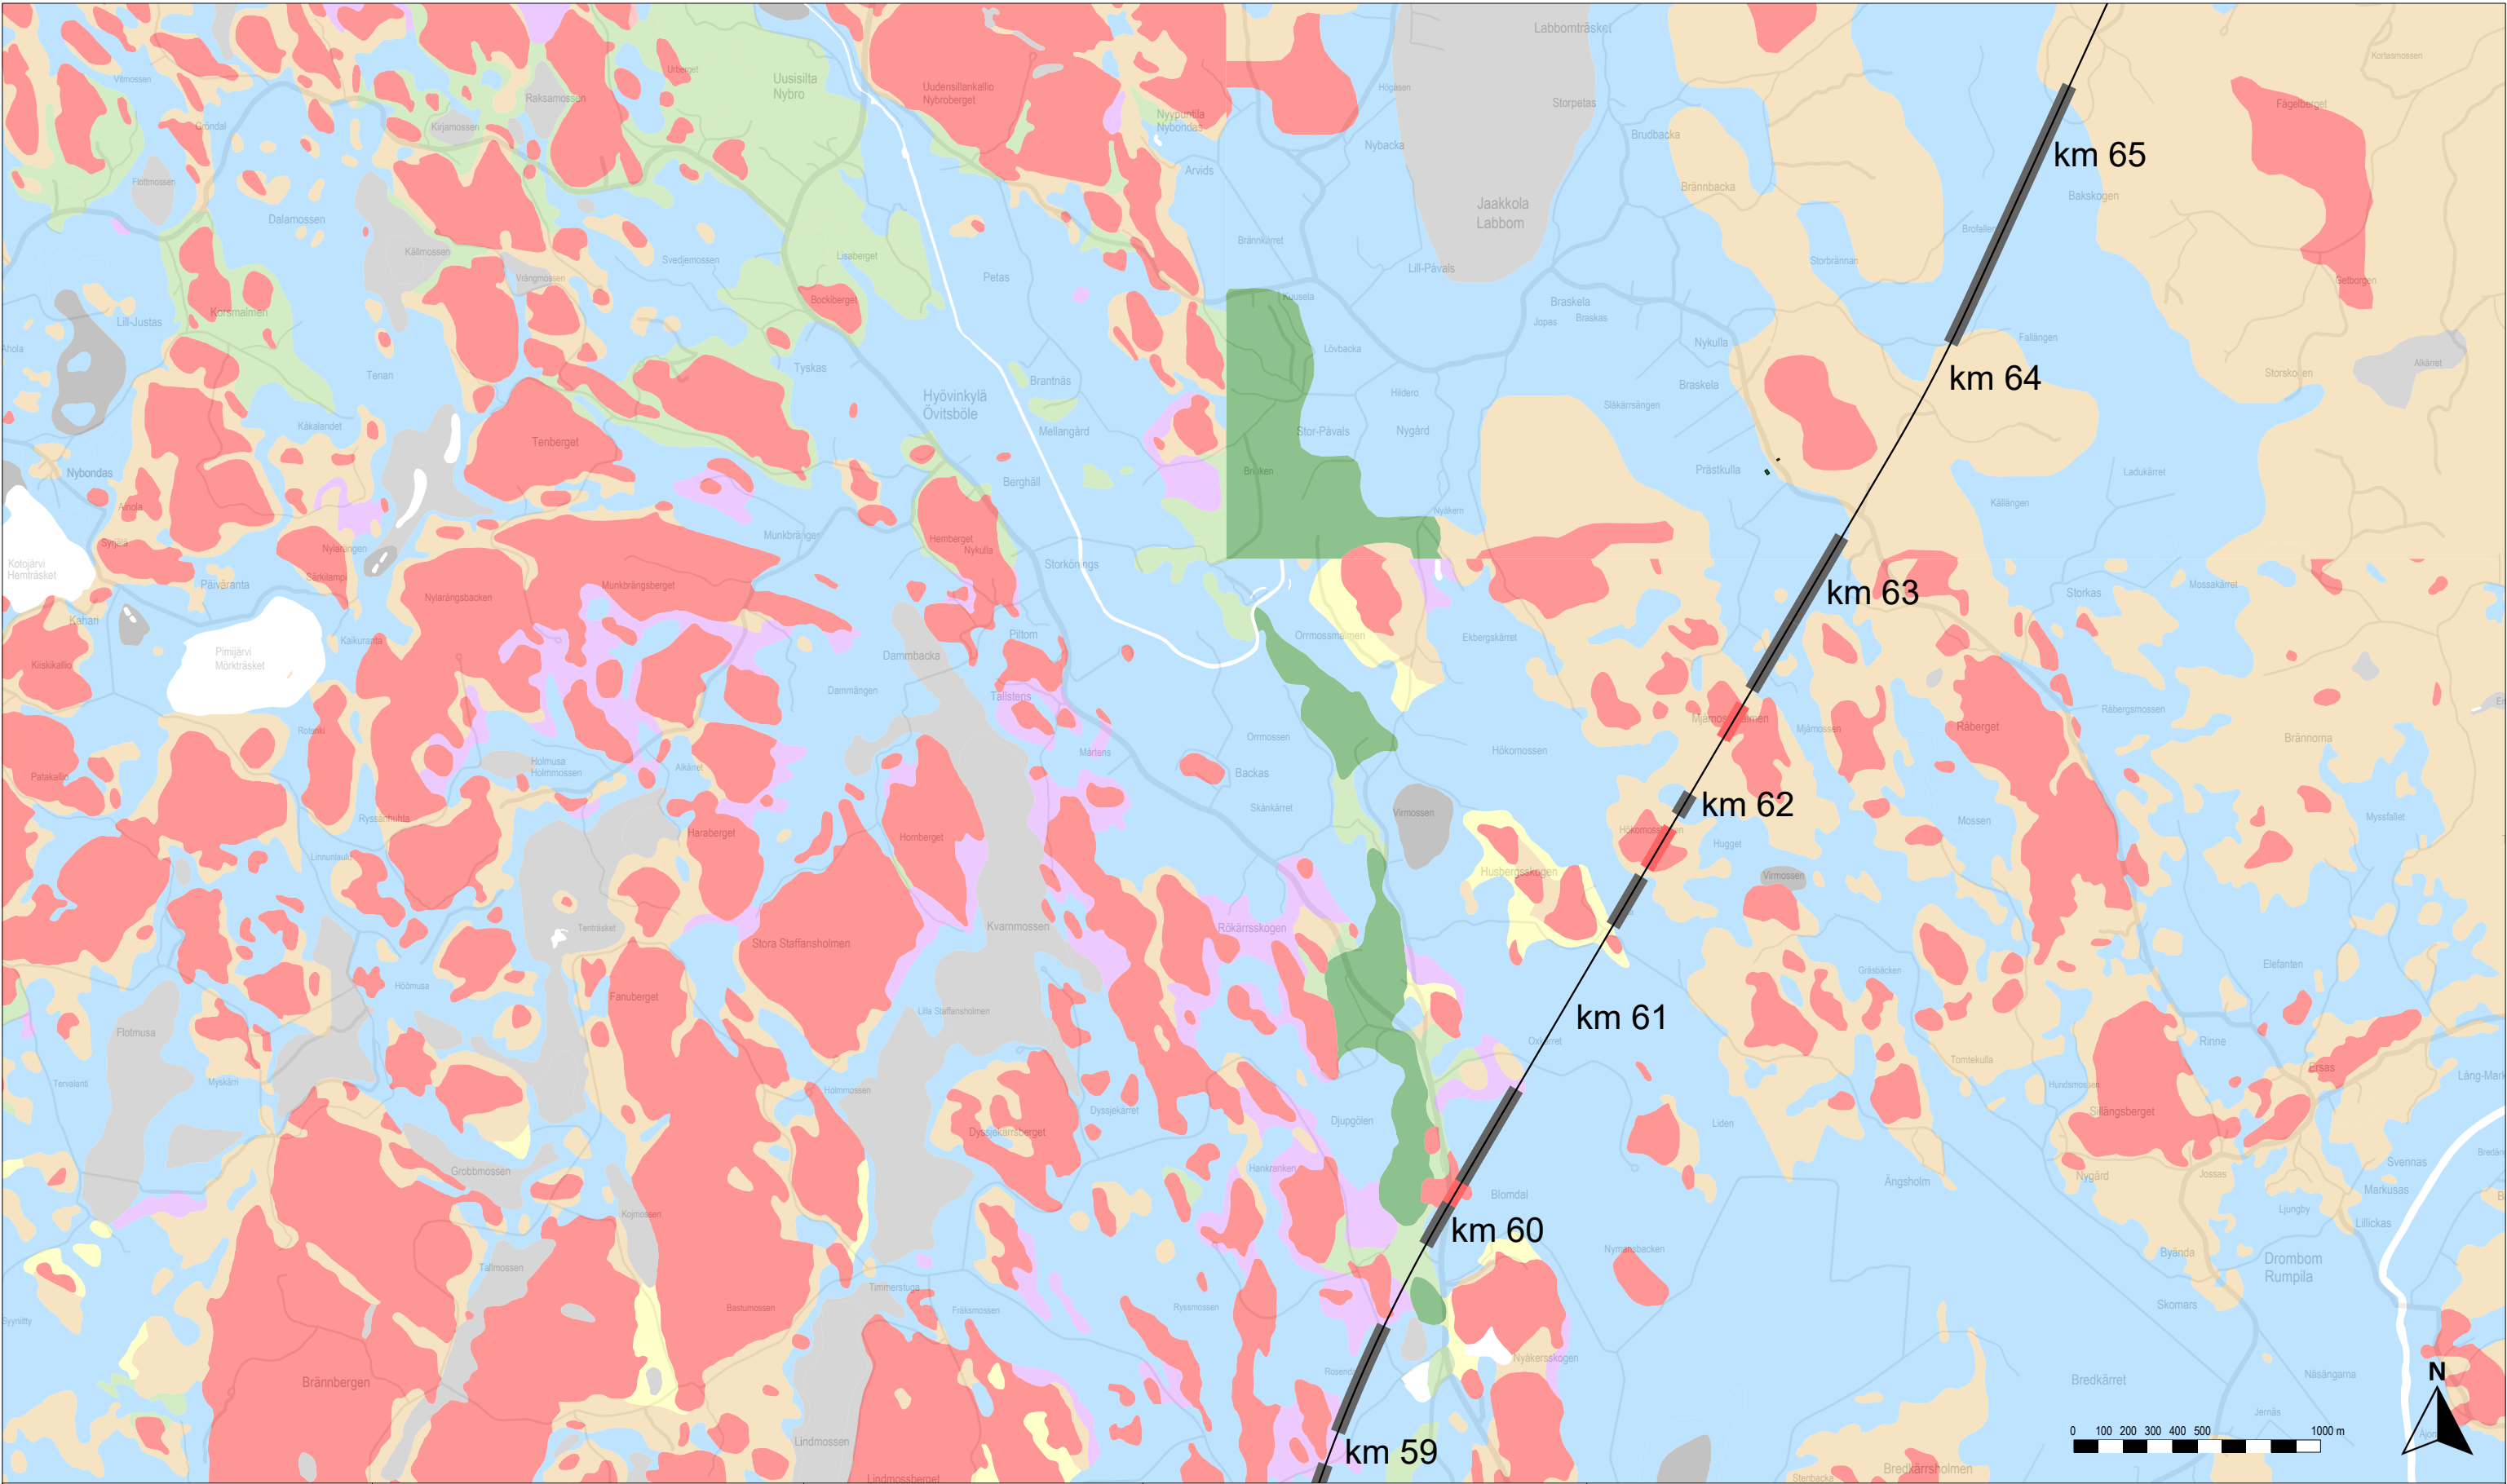

Rakennusten runkomelu ilman runkomeluvaimennusta

Alle ohjearvon	 Rakennukset, joissa ohjearvo ylittyy vaadittavasta vaimennuksesta huolimatta
0–5 dB ylitys	
5–10 dB ylitys	
10–15 dB ylitys	
15–20 dB ylitys	
20–25 dB ylitys	
Yli 25 dB ylitys	

Rataan vaadittava runkomeluvaimennus

Alle 3 dB
3–6 dB
6–9 dB
9–12 dB
12–15 dB
15–18 dB
18–21 dB
21–24 dB
Yli 24 dB

Rata

- Suunniteltu ratageometria
- Olemassa oleva ratageometria
- Paalulaatta
- Kallionvarainen
- Tunneli

Maaperä

- Kallio
- Hiekkamoreeni
- Sora
- Hiekka
- Kiviä
- Karkea/hieno hieta
- Savi
- Liejuhiesu
- Turve
- Lieju
- Kartoittamaton/vesi

Itärata YVA ja AYS

Tärinä- ja runkomeluselitys



Liite 4B: Runkomelukartta, tavarajuna

Linjaukset: SE — P — LE,LP — LP — LP,M

A-INSINÖÖRIT

Vibmapper®
4.7.2025 Juho Liski
A-Insinöörit Suunnittelu Oy

Mittakaava 1:25000
AINS 16-1085.1A
s. 8/14

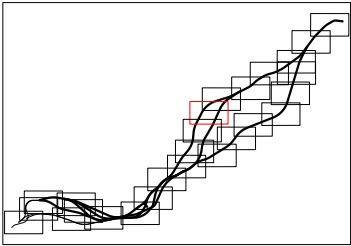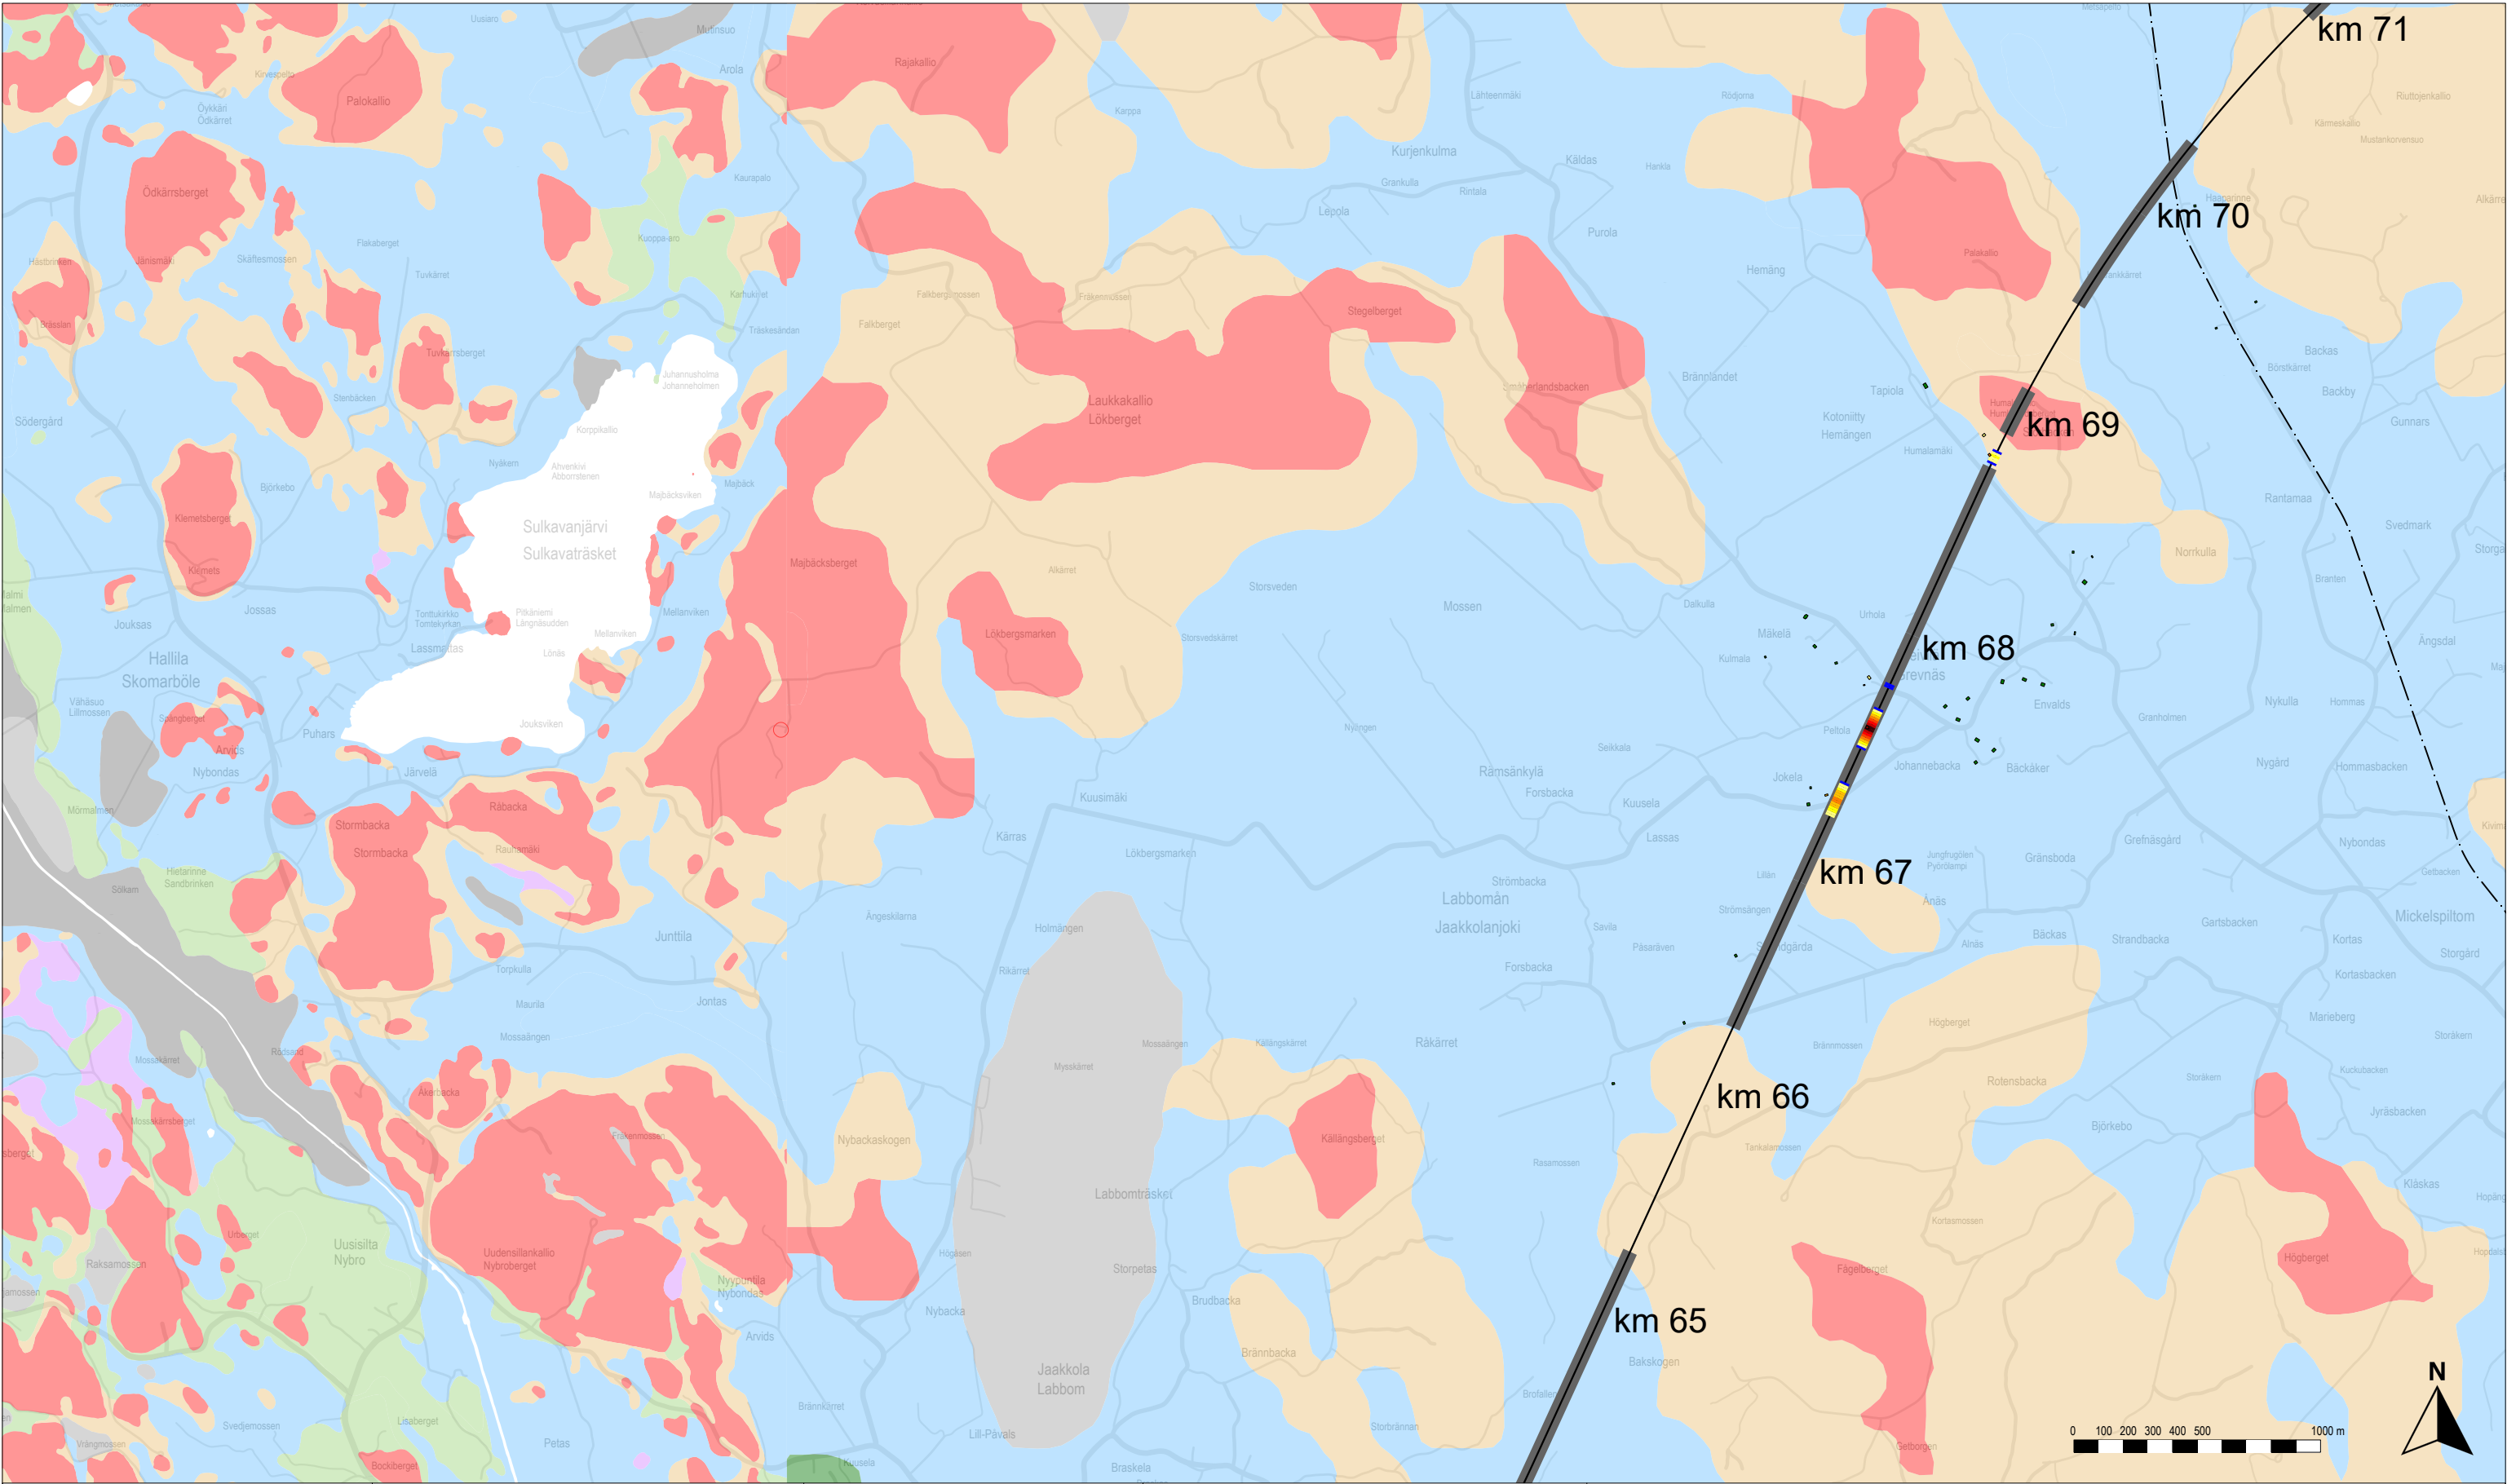

Karttalehtijako

Rakennusten runkomelu ilman runkomeluvaimennusta

- Alle ohjearvon
- 0–5 dB ylitys
- 5–10 dB ylitys
- 10–15 dB ylitys
- 15–20 dB ylitys
- 20–25 dB ylitys
- Yli 25 dB ylitys

Rakennukset, joissa ohjearvo ylittyy vaadittavasta vaimennuksesta huolimatta

Rataan vaadittava runkomeluvaimennus

- Alle 3 dB
- 3–6 dB
- 6–9 dB
- 9–12 dB
- 12–15 dB
- 15–18 dB
- 18–21 dB
- 21–24 dB
- Yli 24 dB

Rata

- Suunniteltu ratageometria
- Olemassa oleva ratageometria
- Paalulaatta
- Kallionvarainen
- Tunneli

Maaperä

- Kallio
- Hiekkamoreeni
- Sora
- Hiekka
- Kiviä
- Karkea/hieno hieta
- Savi
- Liejuhiesu
- Turve
- Lieju
- Kartoittamaton/vesi



Itärata YVA ja AYS

Tärinä- ja runkomeluselvitys
Liite 4B: Runkomelukartta, tavarajuna
Linjaukset: SE — P — LE,LP — LP — LP,M



Vibmapper®
4.7.2025 Juho Liski
A-Insinöörit Suunnittelu Oy

Mittakaava 1:25000
AINS 16-1085.1A
s. 9/14

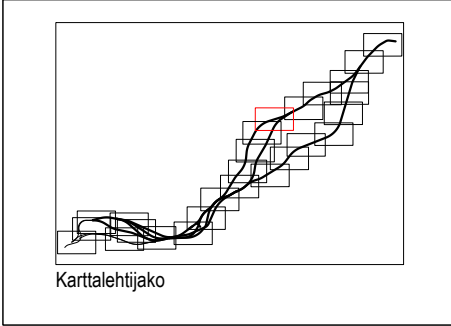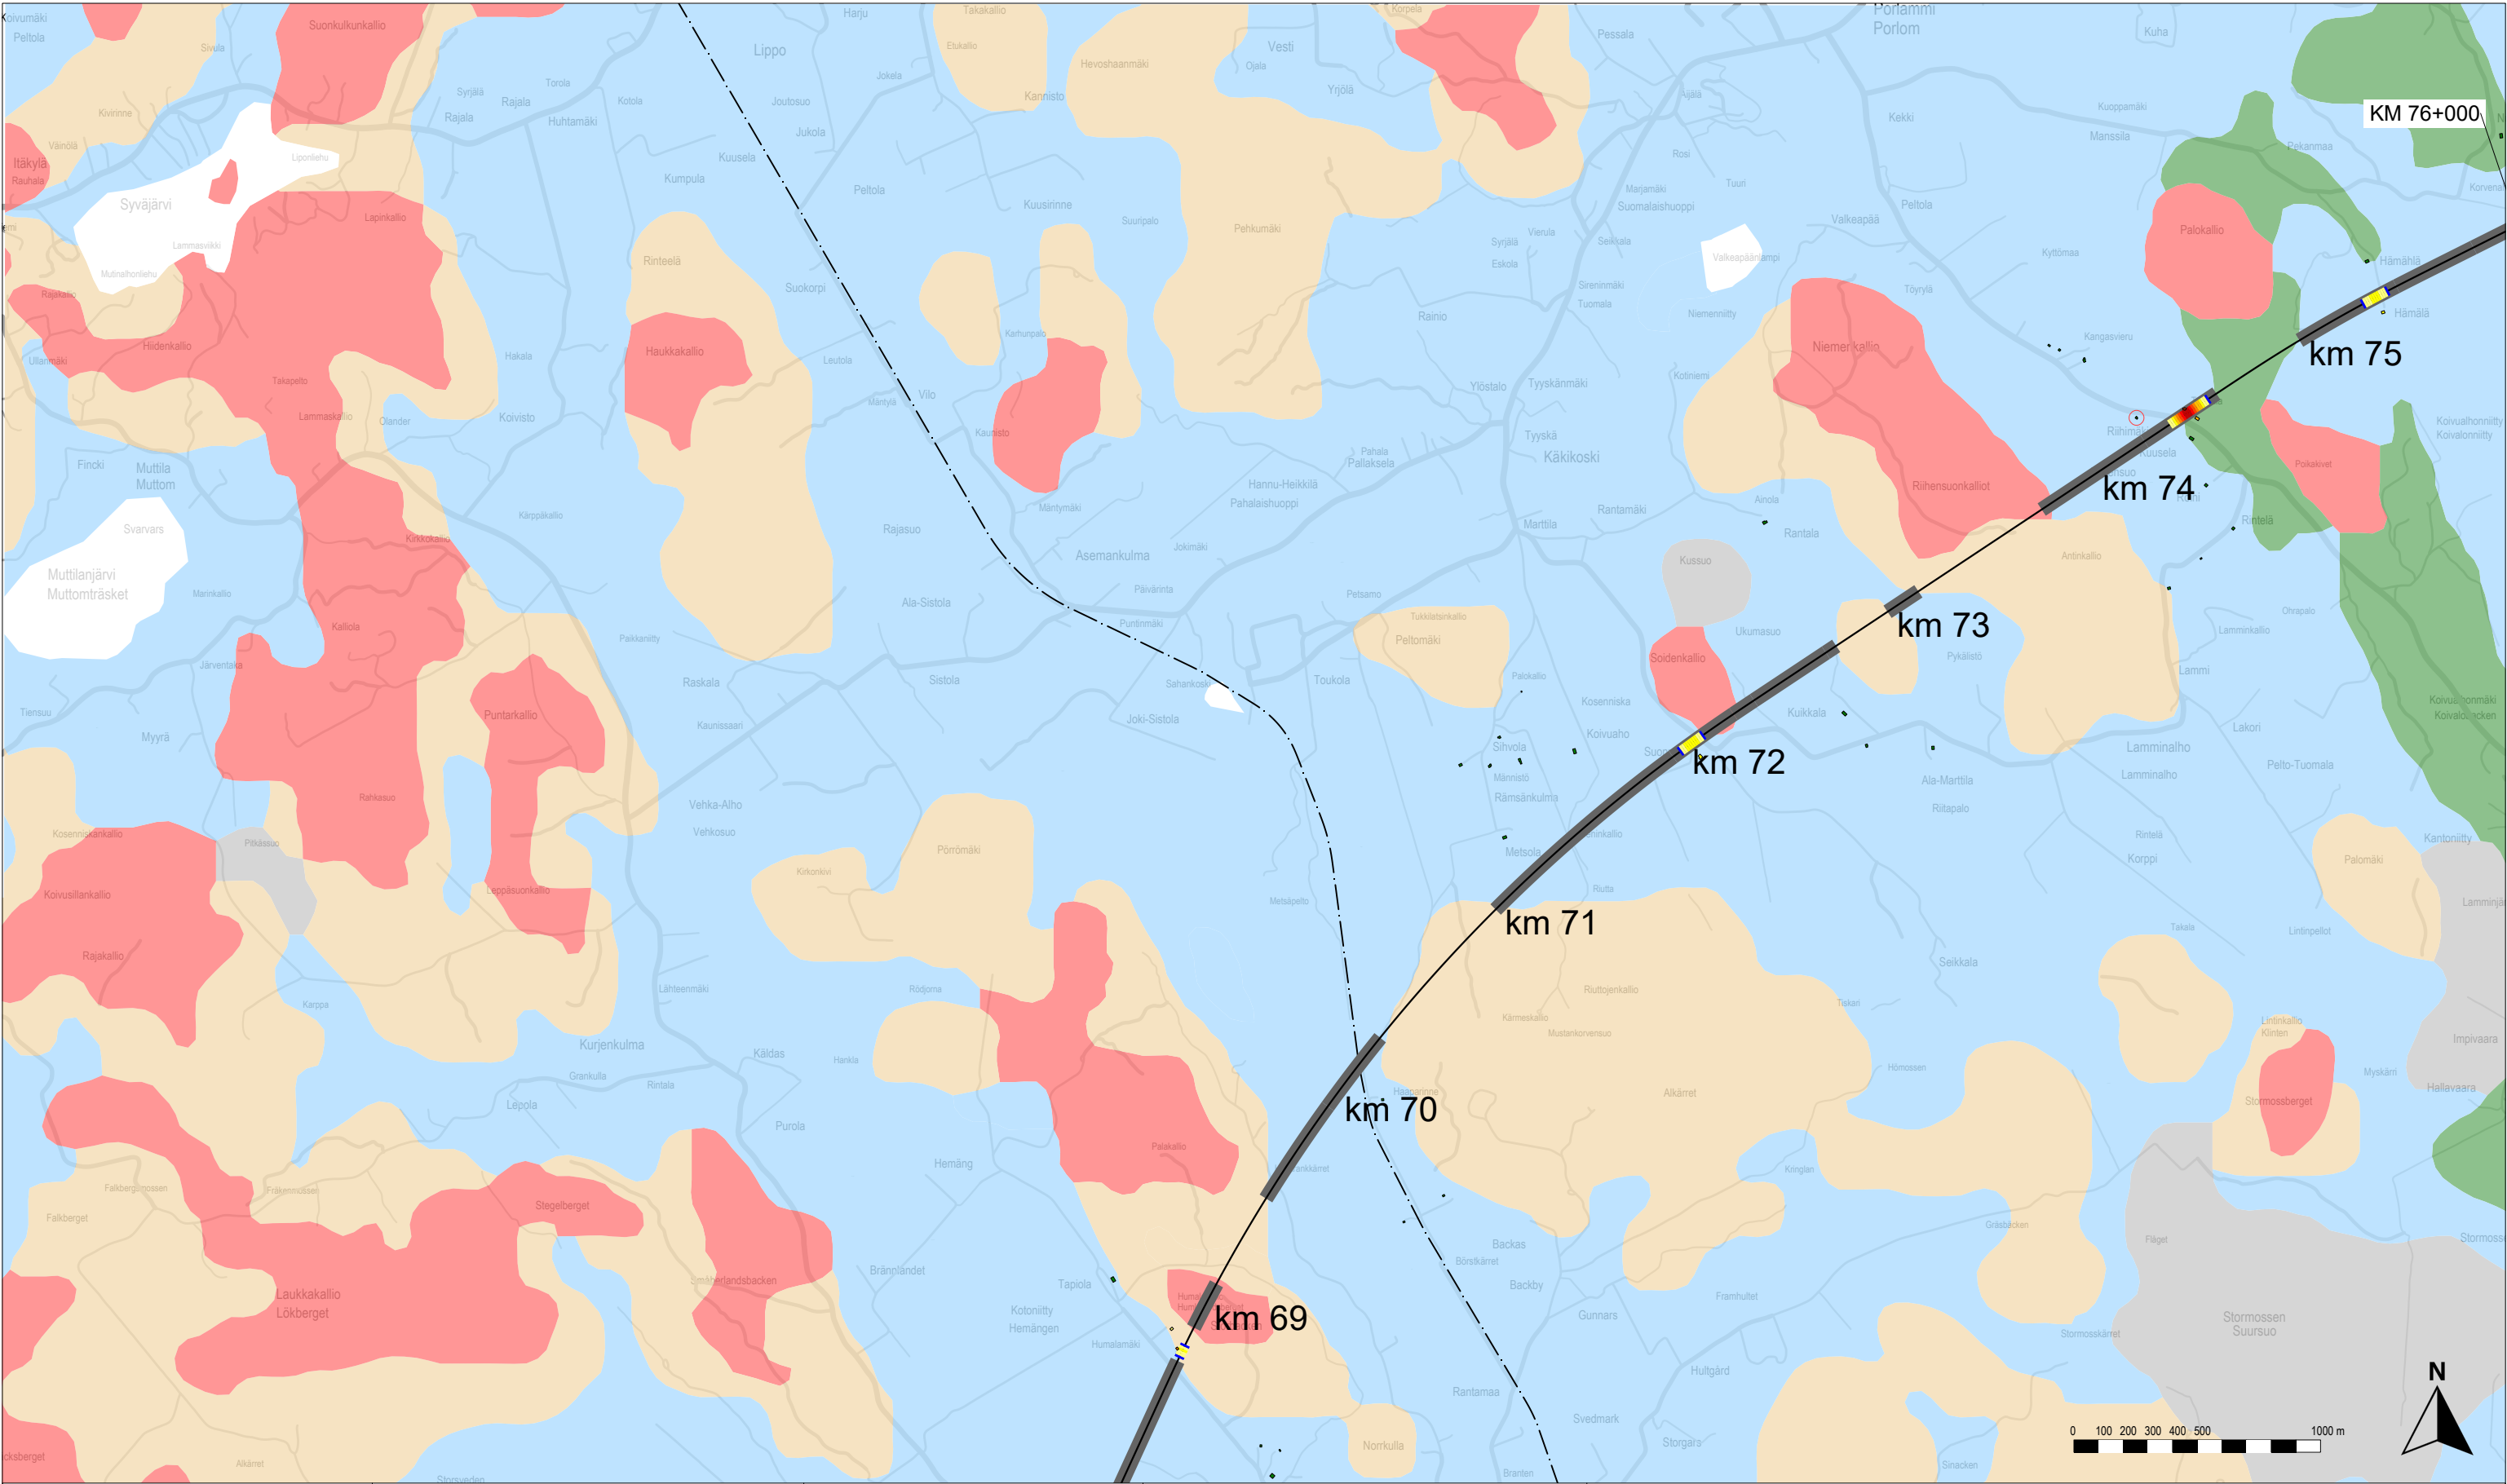

Rakennusten runkomelu ilman runkomeluvaimennusta

- Alle ohjearvon
- 0–5 dB ylitys
- 5–10 dB ylitys
- 10–15 dB ylitys
- 15–20 dB ylitys
- 20–25 dB ylitys
- Yli 25 dB ylitys

Rakennukset, joissa ohjearvo ylittyy vaadittavasta vaimennuksesta huolimatta

Rataan vaadittava runkomeluvaimennus

- Alle 3 dB
- 3–6 dB
- 6–9 dB
- 9–12 dB
- 12–15 dB
- 15–18 dB
- 18–21 dB
- 21–24 dB
- Yli 24 dB

Rata

- Suunniteltu ratageometria
- Olemassa oleva ratageometria
- Paalulaatta
- Kallionvarainen
- Tunneli

Maaperä

- Kallio
- Hiekkamoreeni
- Sora
- Hiekka
- Kiviä
- Karkea/hieno hieta
- Savi
- Liejuhiesu
- Turve
- Lieju
- Kartoittamaton/vesi

Itärata YVA ja AYS


Tärinä- ja runkomeluselitys

Liite 4B: Runkomelukartta, tavarajuna

Linjaukset: SE — P — LE,LP — LP — LP,M

Vibmapper®
4.7.2025 Juho Liski
A-Insinöörit Suunnittelu Oy

Mittakaava 1:25000
AINS 16-1085.1A
s. 10/14

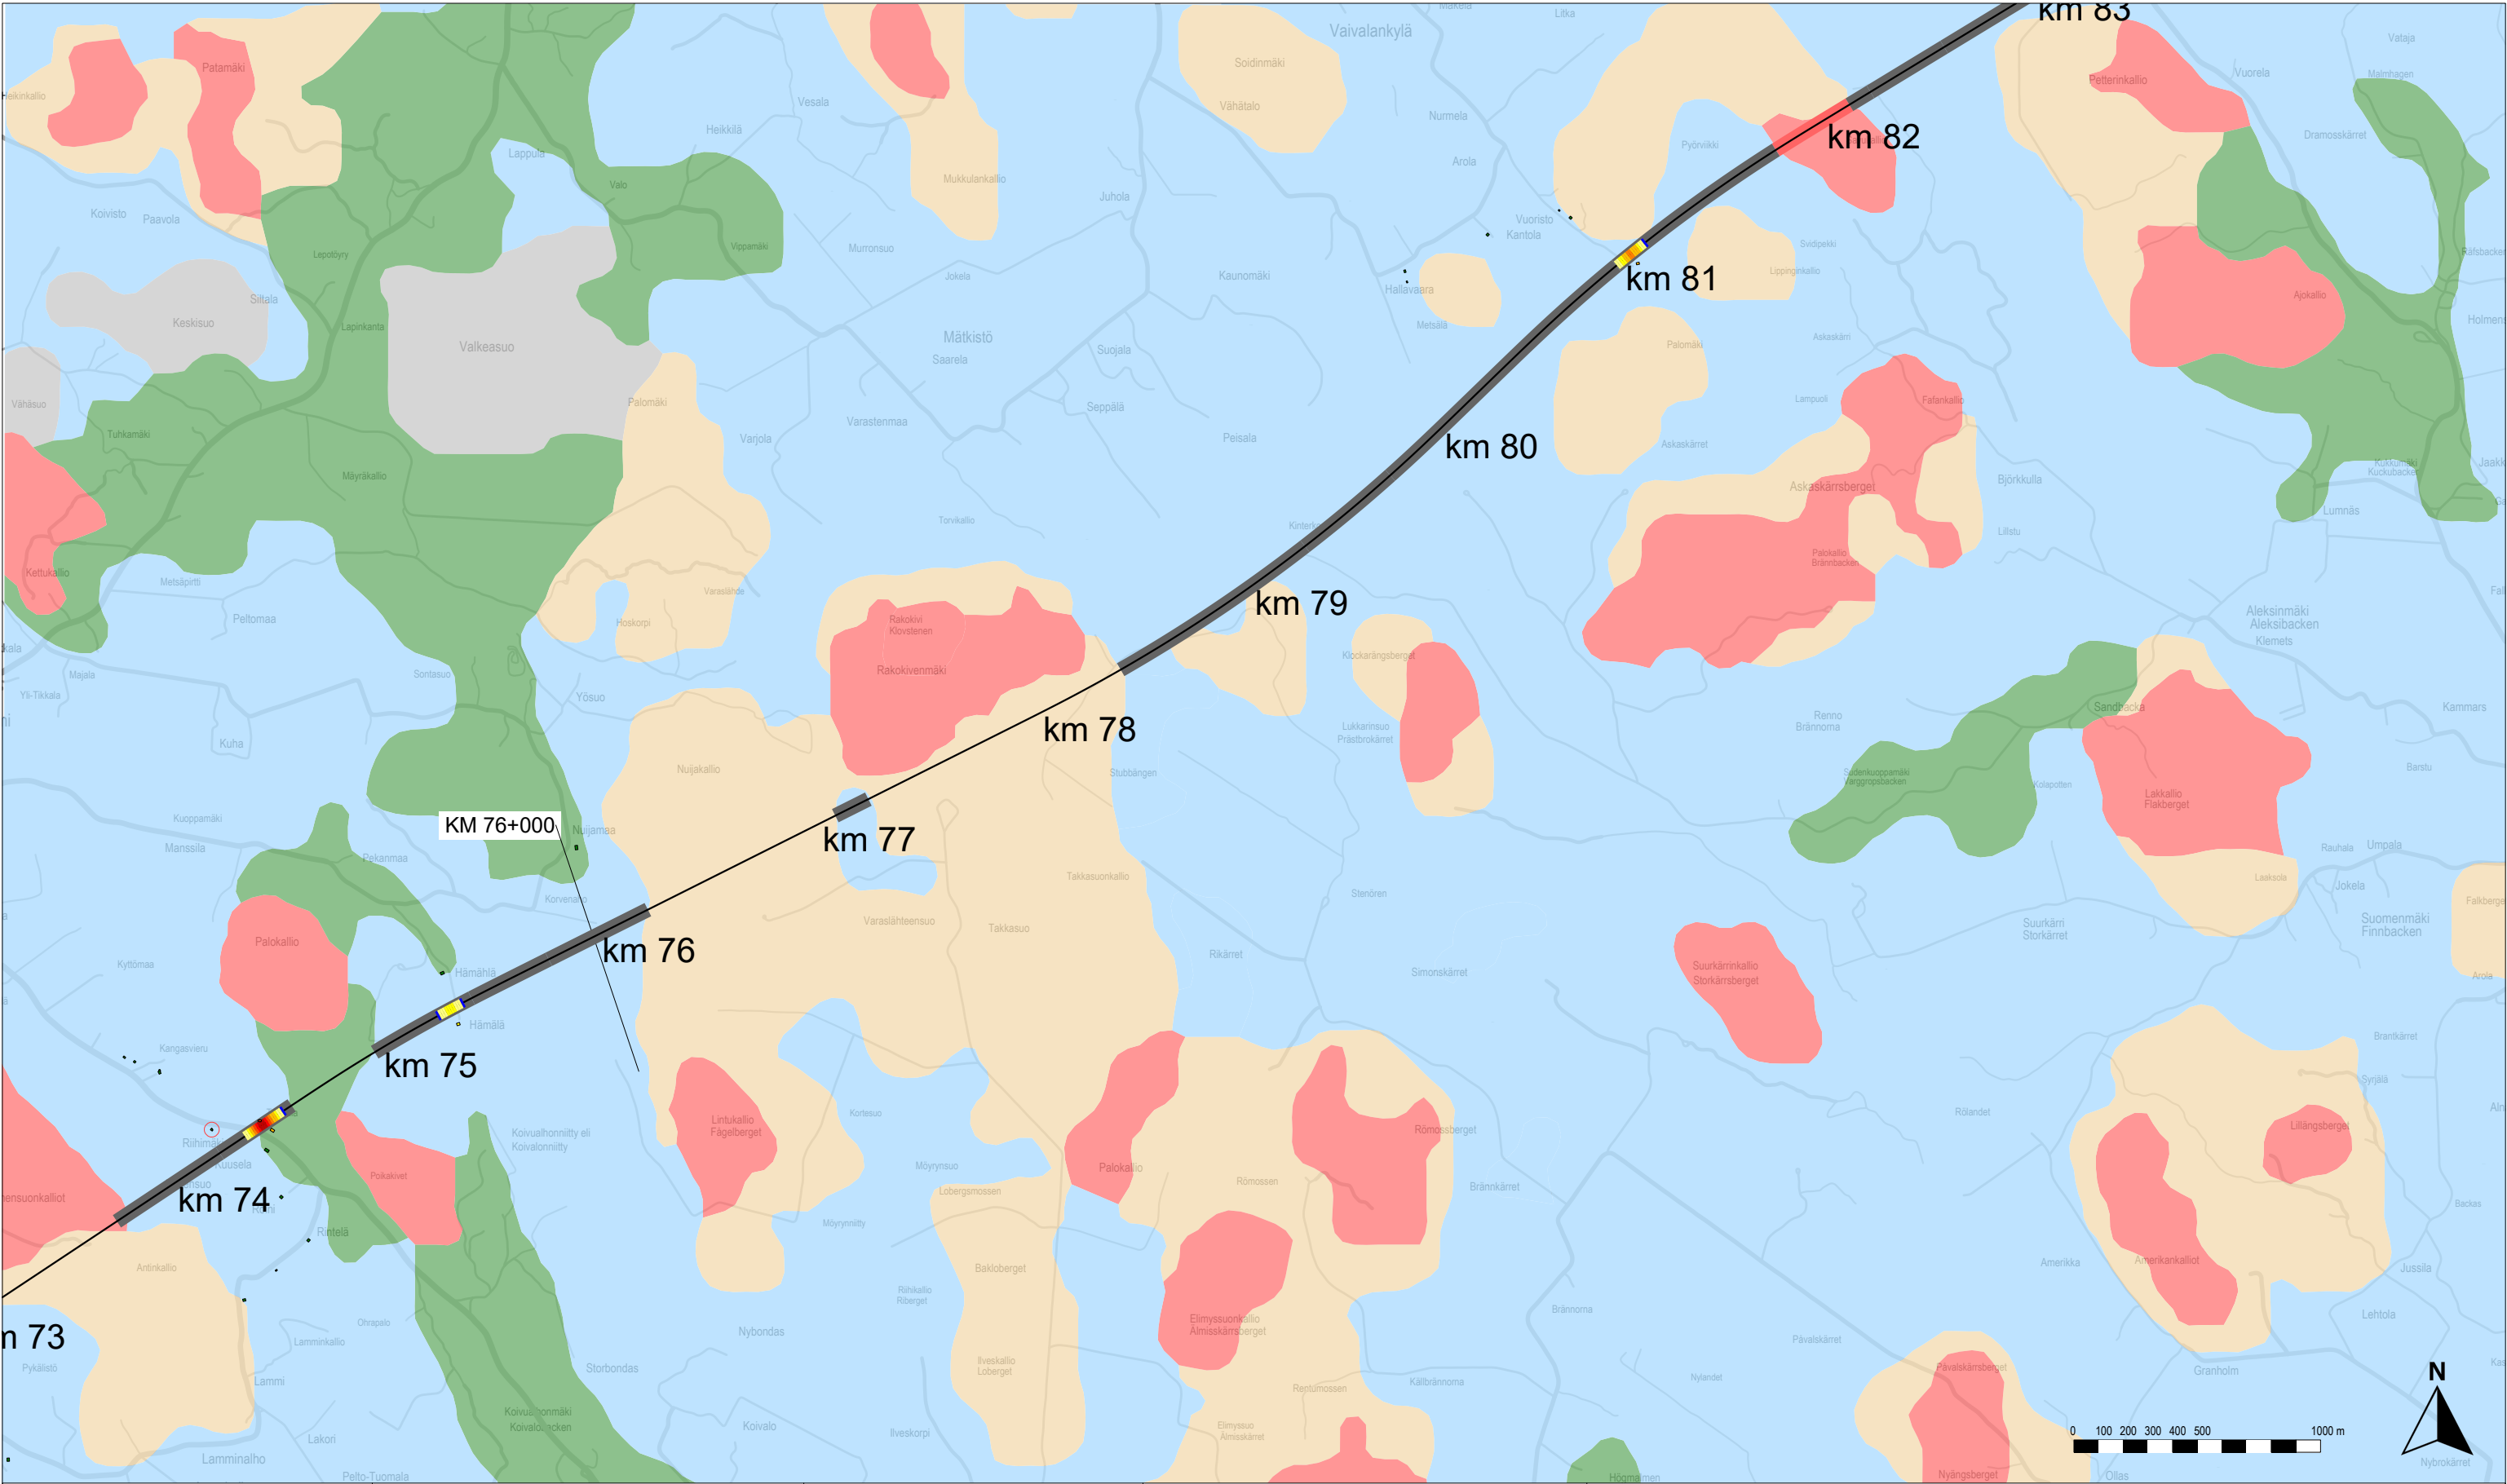

Karttalehtijako

Rakennusten runkomelu ilman runkomeluvaimennusta

Alle ohjearvon	Rakennukset, joissa ohjearvo ylittyy vaadittavasta vaimennuksesta huolimatta
0–5 dB ylitys	
5–10 dB ylitys	
10–15 dB ylitys	
15–20 dB ylitys	
20–25 dB ylitys	
Yli 25 dB ylitys	

Rataan vaadittava runkomeluvaimennus

Alle 3 dB
3–6 dB
6–9 dB
9–12 dB
12–15 dB
15–18 dB
18–21 dB
21–24 dB
Yli 24 dB

Rata

- Suunniteltu ratageometria
- Olemassa oleva ratageometria
- Paalulaatta
- Kallionvarainen
- Tunneli

Maaperä

- Kallio
- Hiekkamoreeni
- Sora
- Hiekka
- Kiviä
- Karkea/hieno hieta
- Savi
- Liejuhiesu
- Turve
- Lieju
- Kartoittamaton/vesi



Itärata YVA ja AYS

Tärinä- ja runkomeluselitys
Liite 4B: Runkomelukartta, tavarajuna
Linjaukset: SE — P — LE,LP — LP — LP,M

A-INSINÖÖRIT

Vibmapper®
4.7.2025 Juho Liski
A-Insinöörit Suunnittelu Oy

Mittakaava 1:25000
AINS 16-1085.1A
s. 11/14

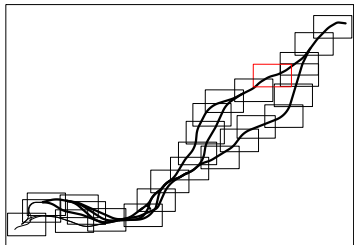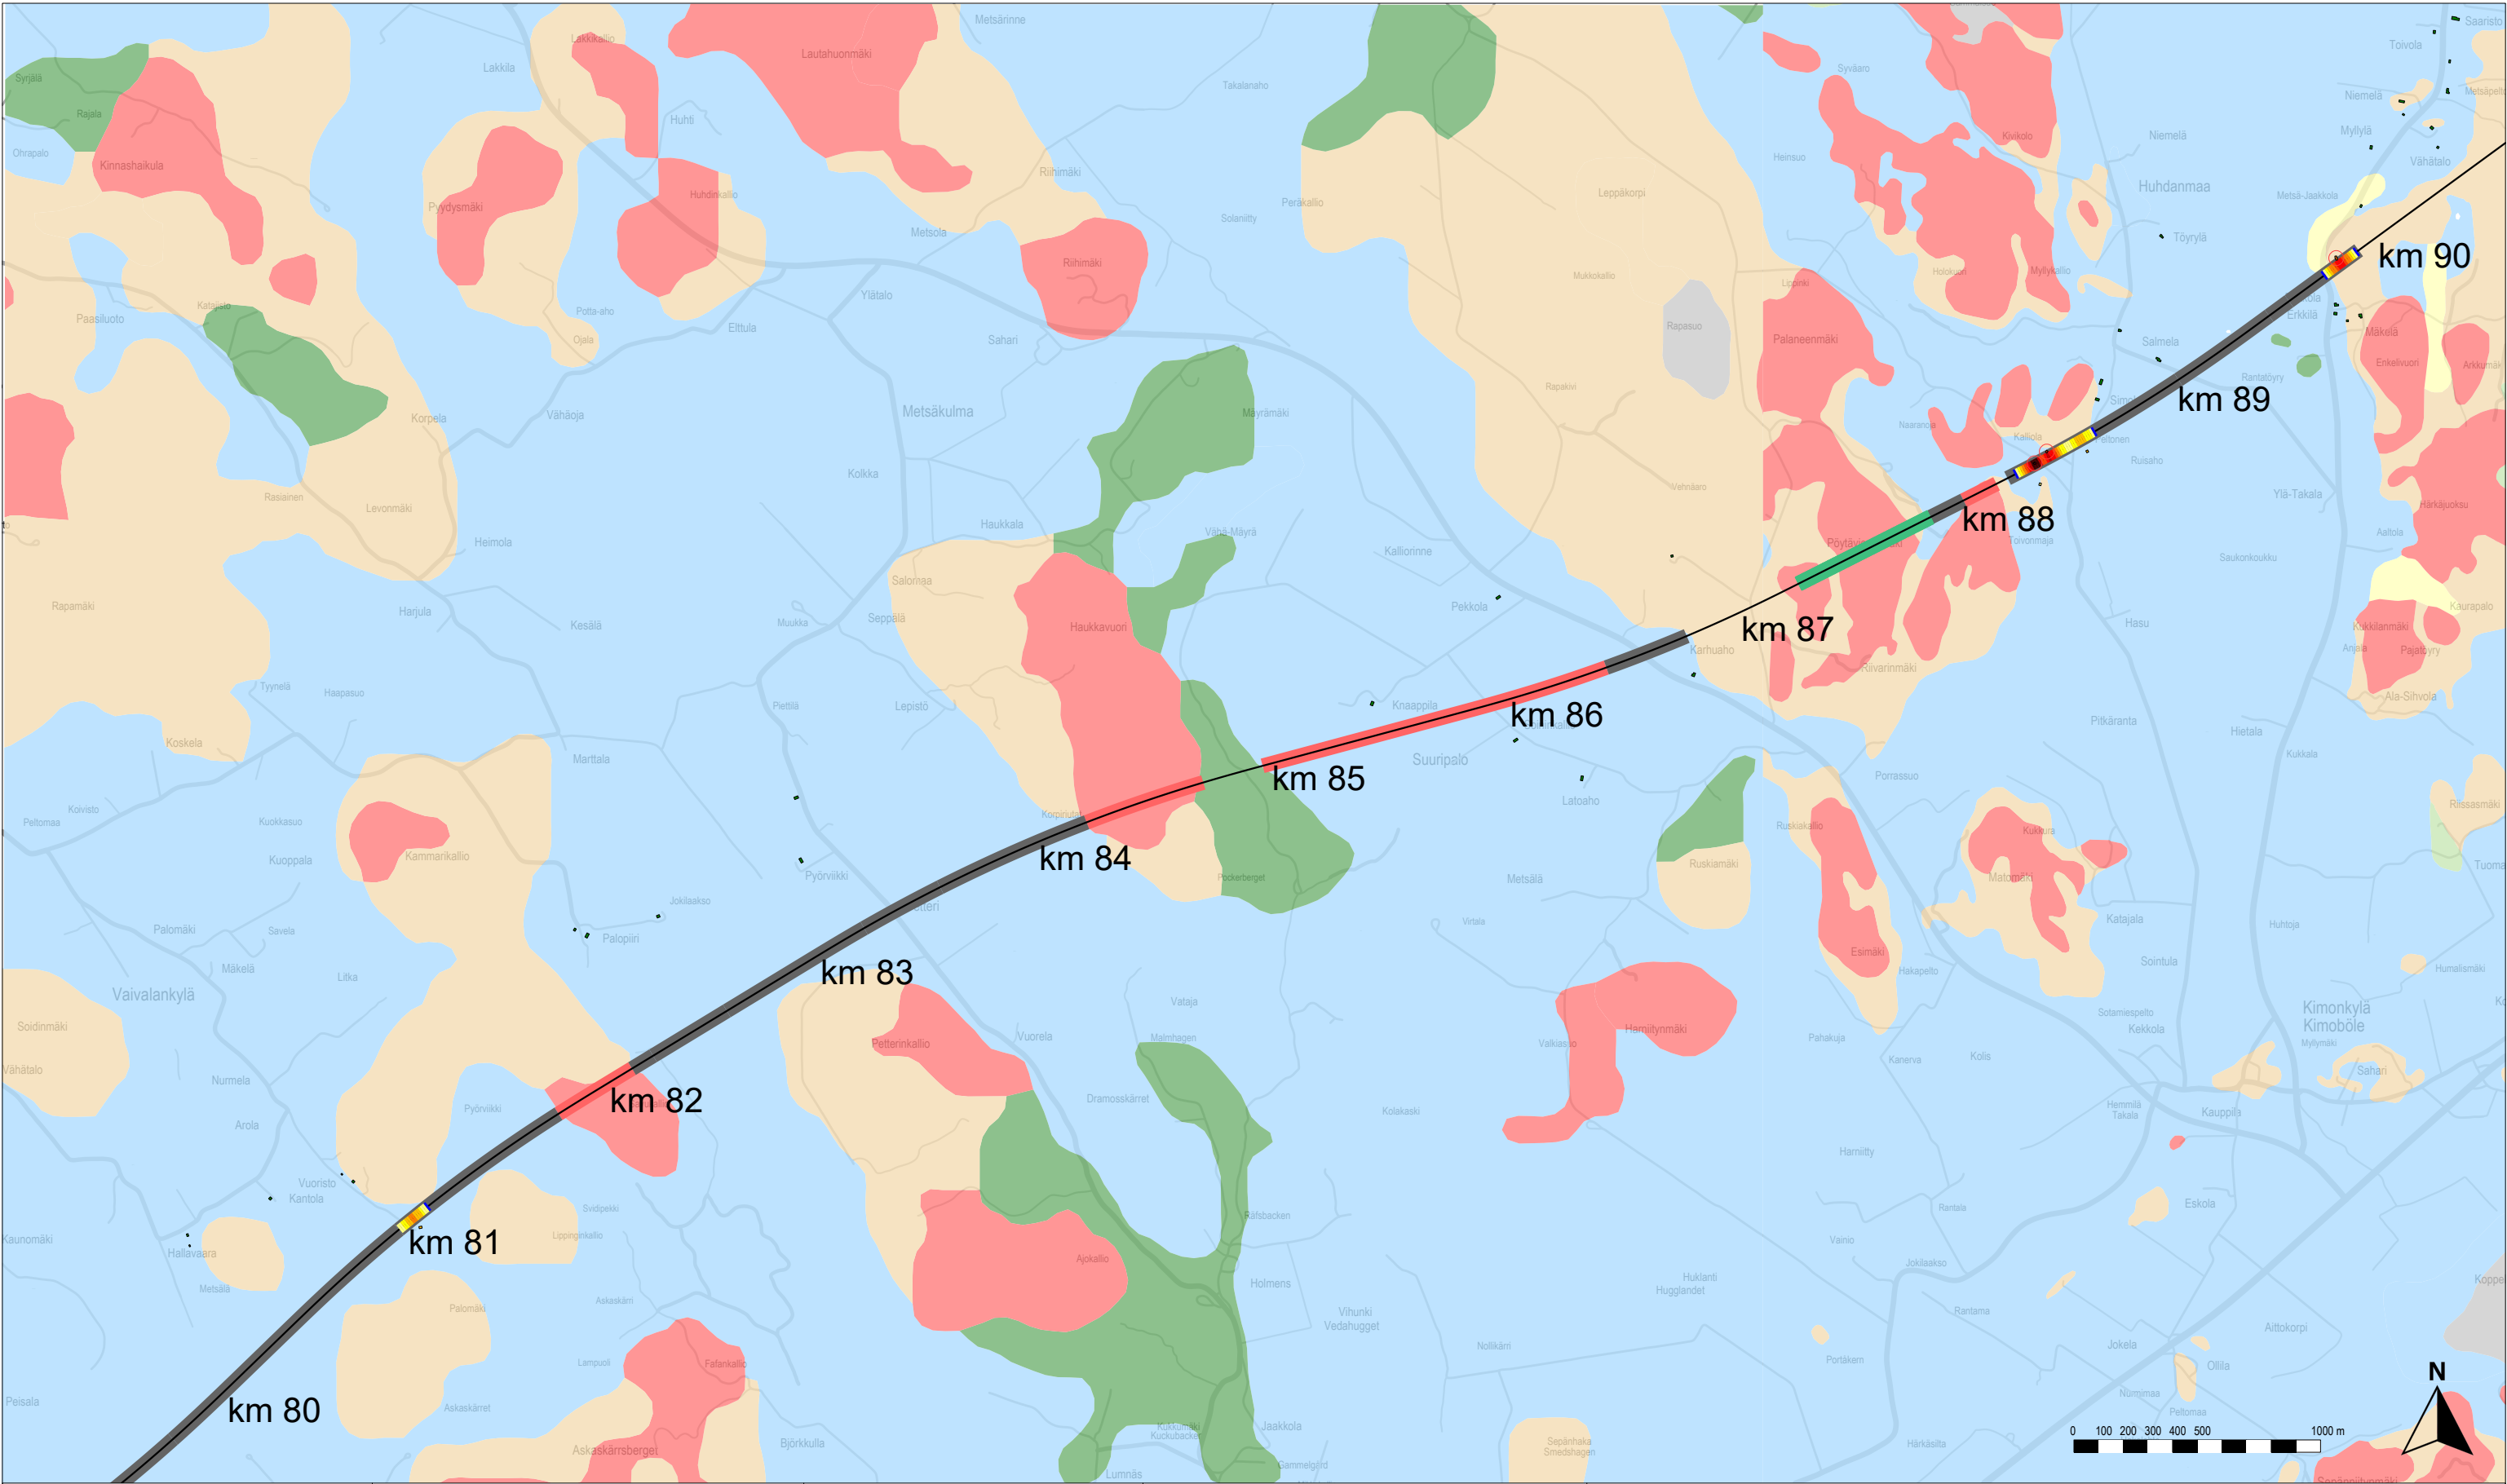

Karttalehtijako

Rakennusten runkomelu ilman runkomeluvaimennusta

- Alle ohjearvon
- 0–5 dB ylitys
- 5–10 dB ylitys
- 10–15 dB ylitys
- 15–20 dB ylitys
- 20–25 dB ylitys
- Yli 25 dB ylitys

Rakennukset, joissa ohjearvo ylittyy vaadittavasta vaimennuksesta huolimatta

Rataan vaadittava runkomeluvaimennus

- Alle 3 dB
- 3–6 dB
- 6–9 dB
- 9–12 dB
- 12–15 dB
- 15–18 dB
- 18–21 dB
- 21–24 dB
- Yli 24 dB

Rata

- Suunniteltu ratageometria
- Olemassa oleva ratageometria
- Paalulaatta
- Kallionvarainen
- Tunneli

Maaperä

- Kallio
- Hiekkamoreeni
- Sora
- Hiekka
- Kiviä
- Karkea/hieno hietä
- Savi
- Liejuhiesu
- Turve
- Lieju
- Kartoittamaton/vesi


Itärata YVA ja AYS

Tärinä- ja runkomeluselitys
Liite 4B: Runkomelukartta, tavarajuna
Linjaukset: SE — P — LE,LP — LP — LP,M



Vibmapper®
4.7.2025 Juho Liski
A-Insinöörit Suunnittelu Oy

Mittakaava 1:25000
AINS 16-1085.1A
s. 12/14

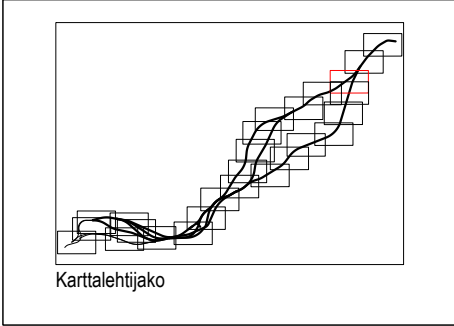

Rakennusten runkomelu ilman runkomeluvaimennusta	
Alle ohjearvon	Rakennukset, joissa ohjearvo ylittyy vaadittavasta vaimennuksesta huolimatta
0–5 dB ylitys	
5–10 dB ylitys	
10–15 dB ylitys	
15–20 dB ylitys	
20–25 dB ylitys	
Yli 25 dB ylitys	

Rataan vaadittava runkomeluvaimennus	
Alle 3 dB	3–6 dB
6–9 dB	9–12 dB
12–15 dB	15–18 dB
18–21 dB	21–24 dB
Yli 24 dB	

Rata	
Suunniteltu ratageometria	Olemassa oleva ratageometria
Paalulaatta	Kallionvarainen
Tunneli	

Maaperä	
Kallio	Hiekkamoreeni
Sora	Hiekka
Kiviä	Karkea/hieno hieta
Savi	Liejuhiesu
Turve	Lieju
Kartoittamaton/vesi	

Itärata YVA ja AYS



Tärinä- ja runkomeluselitys

Liite 4B: Runkomelukartta, tavarajuna

Linjaukset: SE — P — LE,LP — LP — LP,M

Vibmapper®
4.7.2025 Juho Liski
A-Insinöörit Suunnittelu Oy

Mittakaava 1:25000
AINS 16-1085.1A
s. 13/14

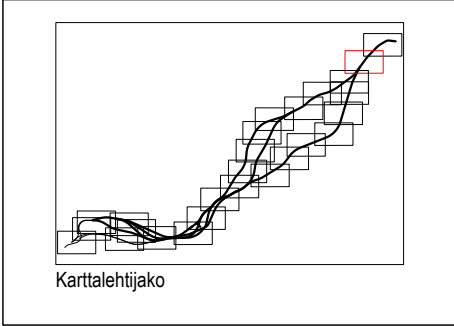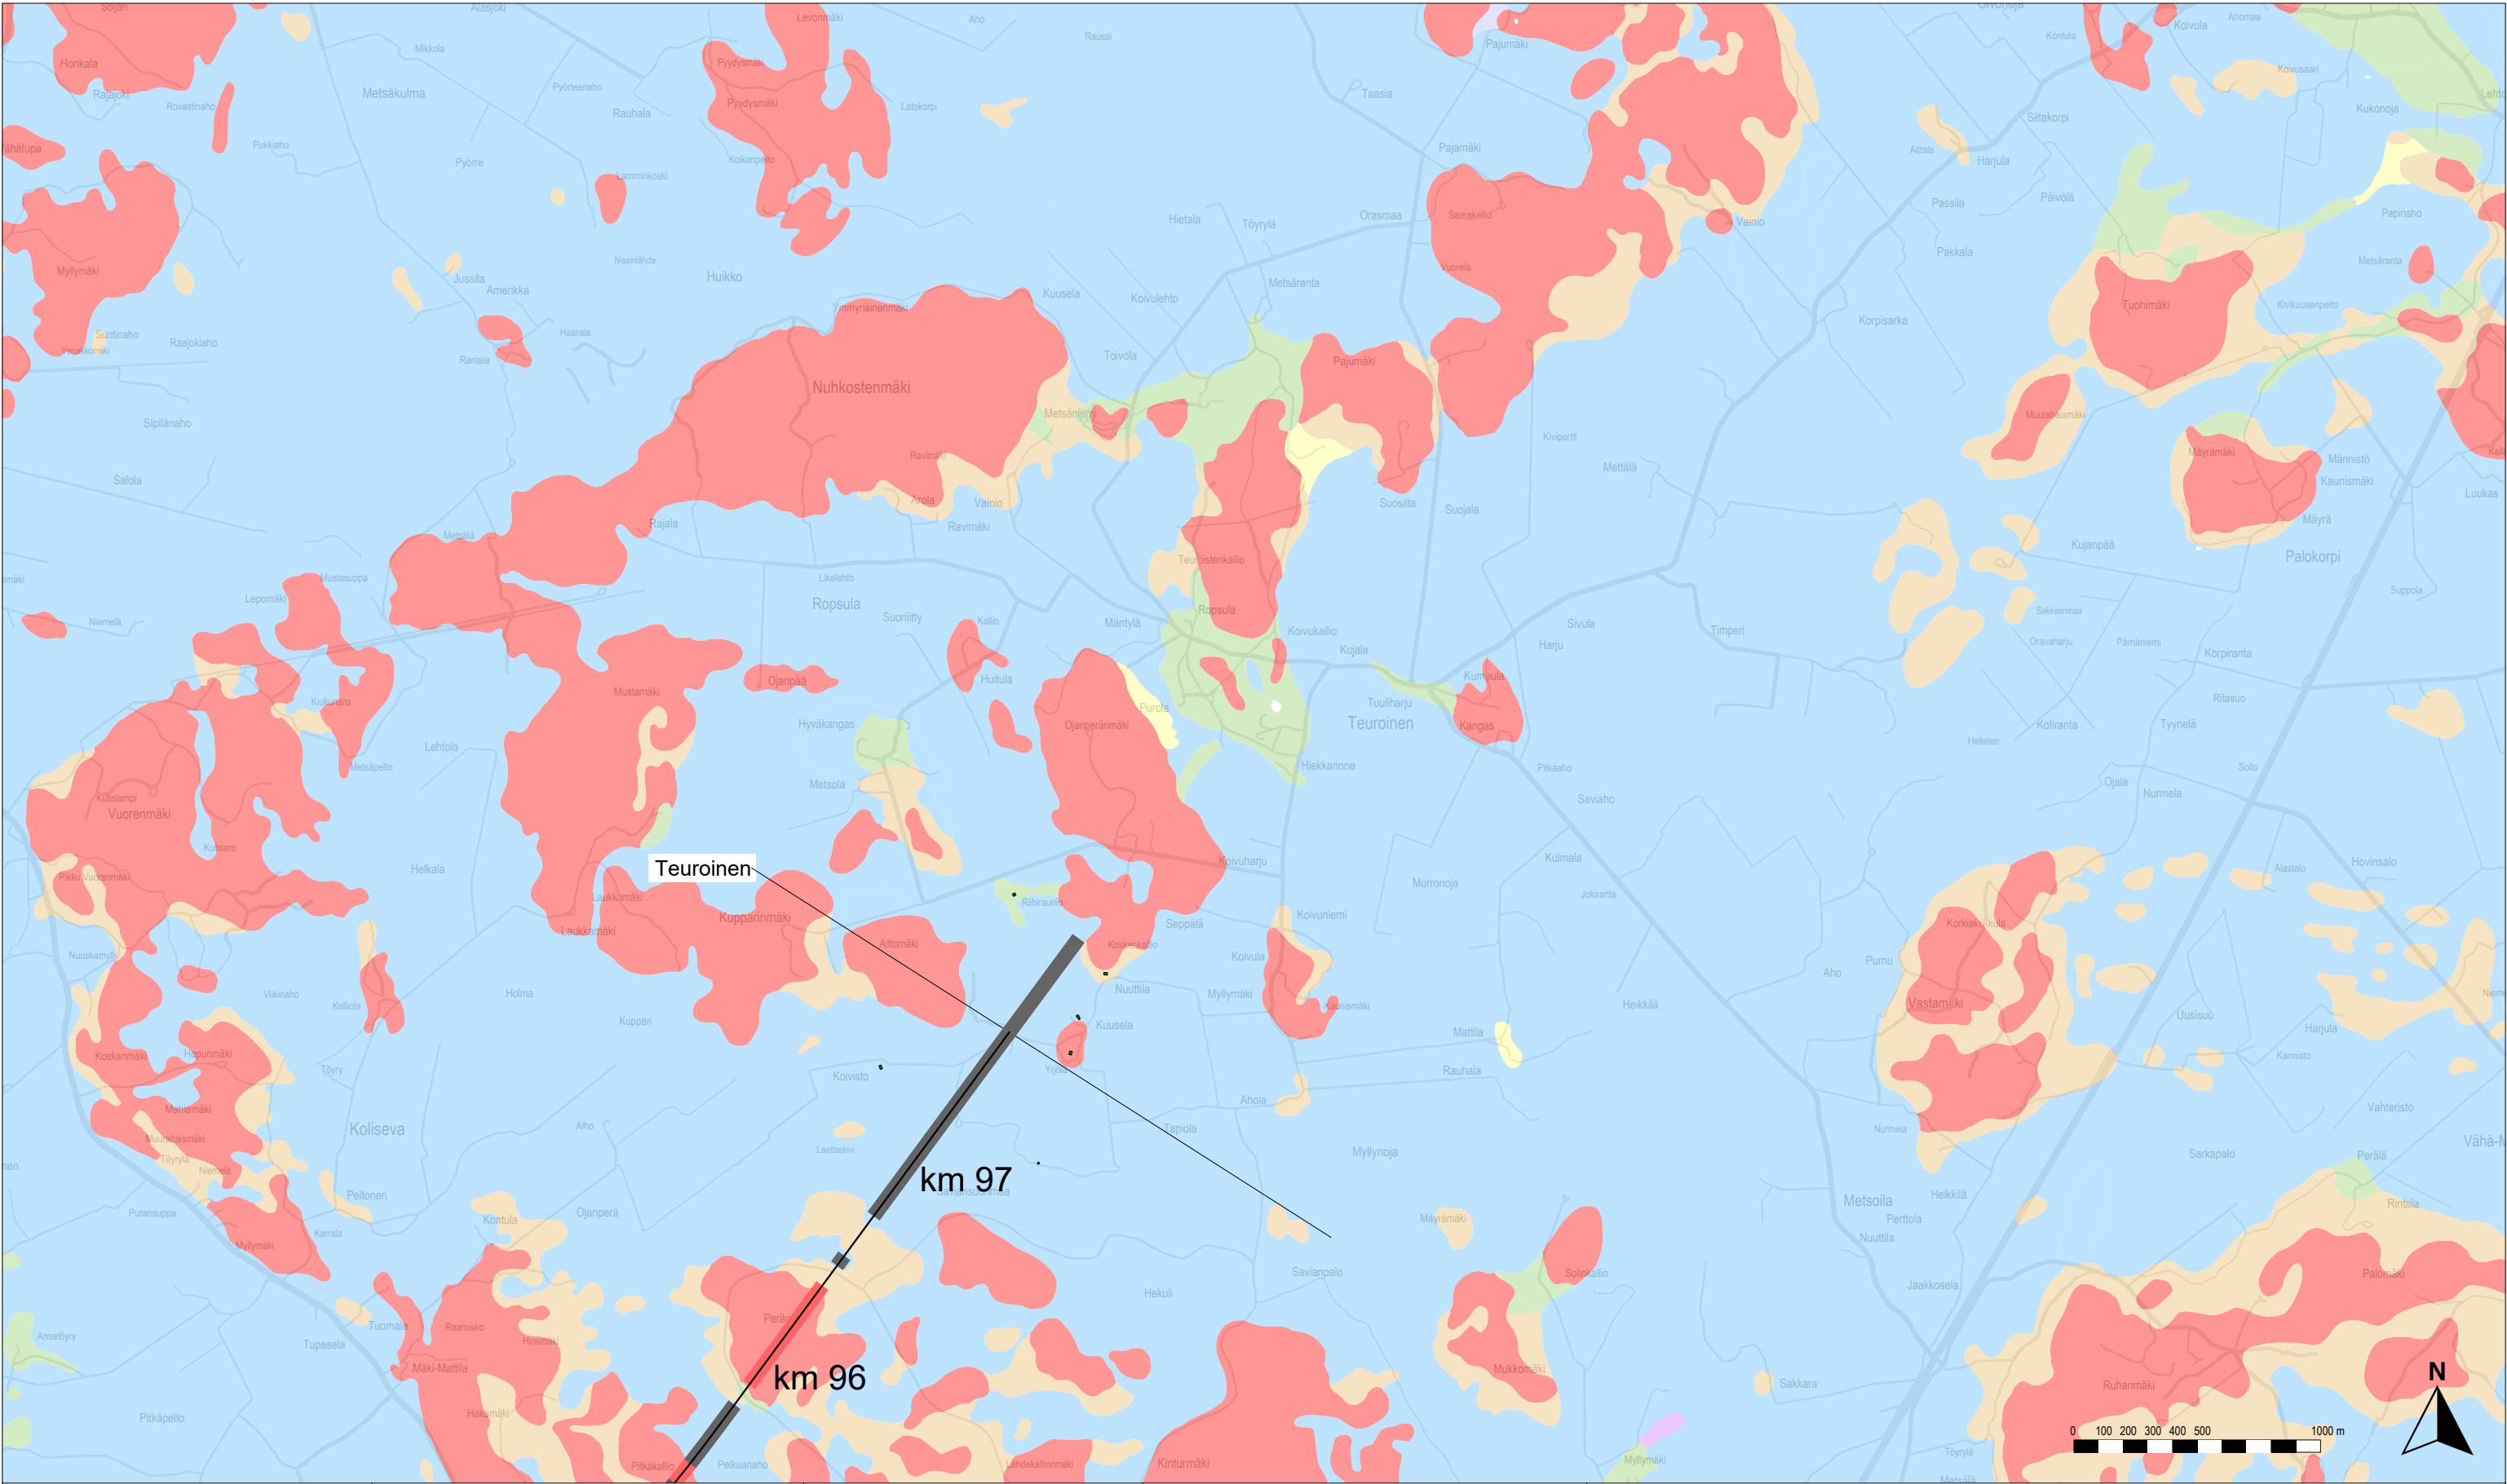

Rakennusten runkomelu ilman runkomeluvaimennusta

- Alle ohjearvon
- 0–5 dB ylitys
- 5–10 dB ylitys
- 10–15 dB ylitys
- 15–20 dB ylitys
- 20–25 dB ylitys
- Yli 25 dB ylitys

Rakennukset, joissa ohjearvo ylittyy vaadittavasta vaimennuksesta huolimatta

Rataan vaadittava runkomeluvaimennus

- Alle 3 dB
- 3–6 dB
- 6–9 dB
- 9–12 dB
- 12–15 dB
- 15–18 dB
- 18–21 dB
- 21–24 dB
- Yli 24 dB

Rata

- Suunniteltu ratageometria
- Olemassa oleva ratageometria
- Paalulaatta
- Kallionvarainen
- Tunneli

Maaperä

- Kallio
- Hiekkamoreeni
- Sora
- Hiekka
- Kiviä
- Karkea/hieno hieta
- Savi
- Liejuhiesu
- Turve
- Lieju
- Kartoittamaton/vesi

Itärata YVA ja AYS

Tärinä- ja runkomeluselvitys
Liite 4B: Runkomelukartta, tavarajuna
Linjaukset: SE — P — LE,LP — LP — LP,M



Vibmapper®
4.7.2025 Juho Liski
A-Insinöörit Suunnittelu Oy

Mittakaava 1:25000
AINS 16-1085.1A
s. 14/14