


LIITE 5

Kartta purkuvesien johtamisesta ja purkureiteistä käsittelyssä kaatopaikkavesiä hankkeen omalla puhdistamolla

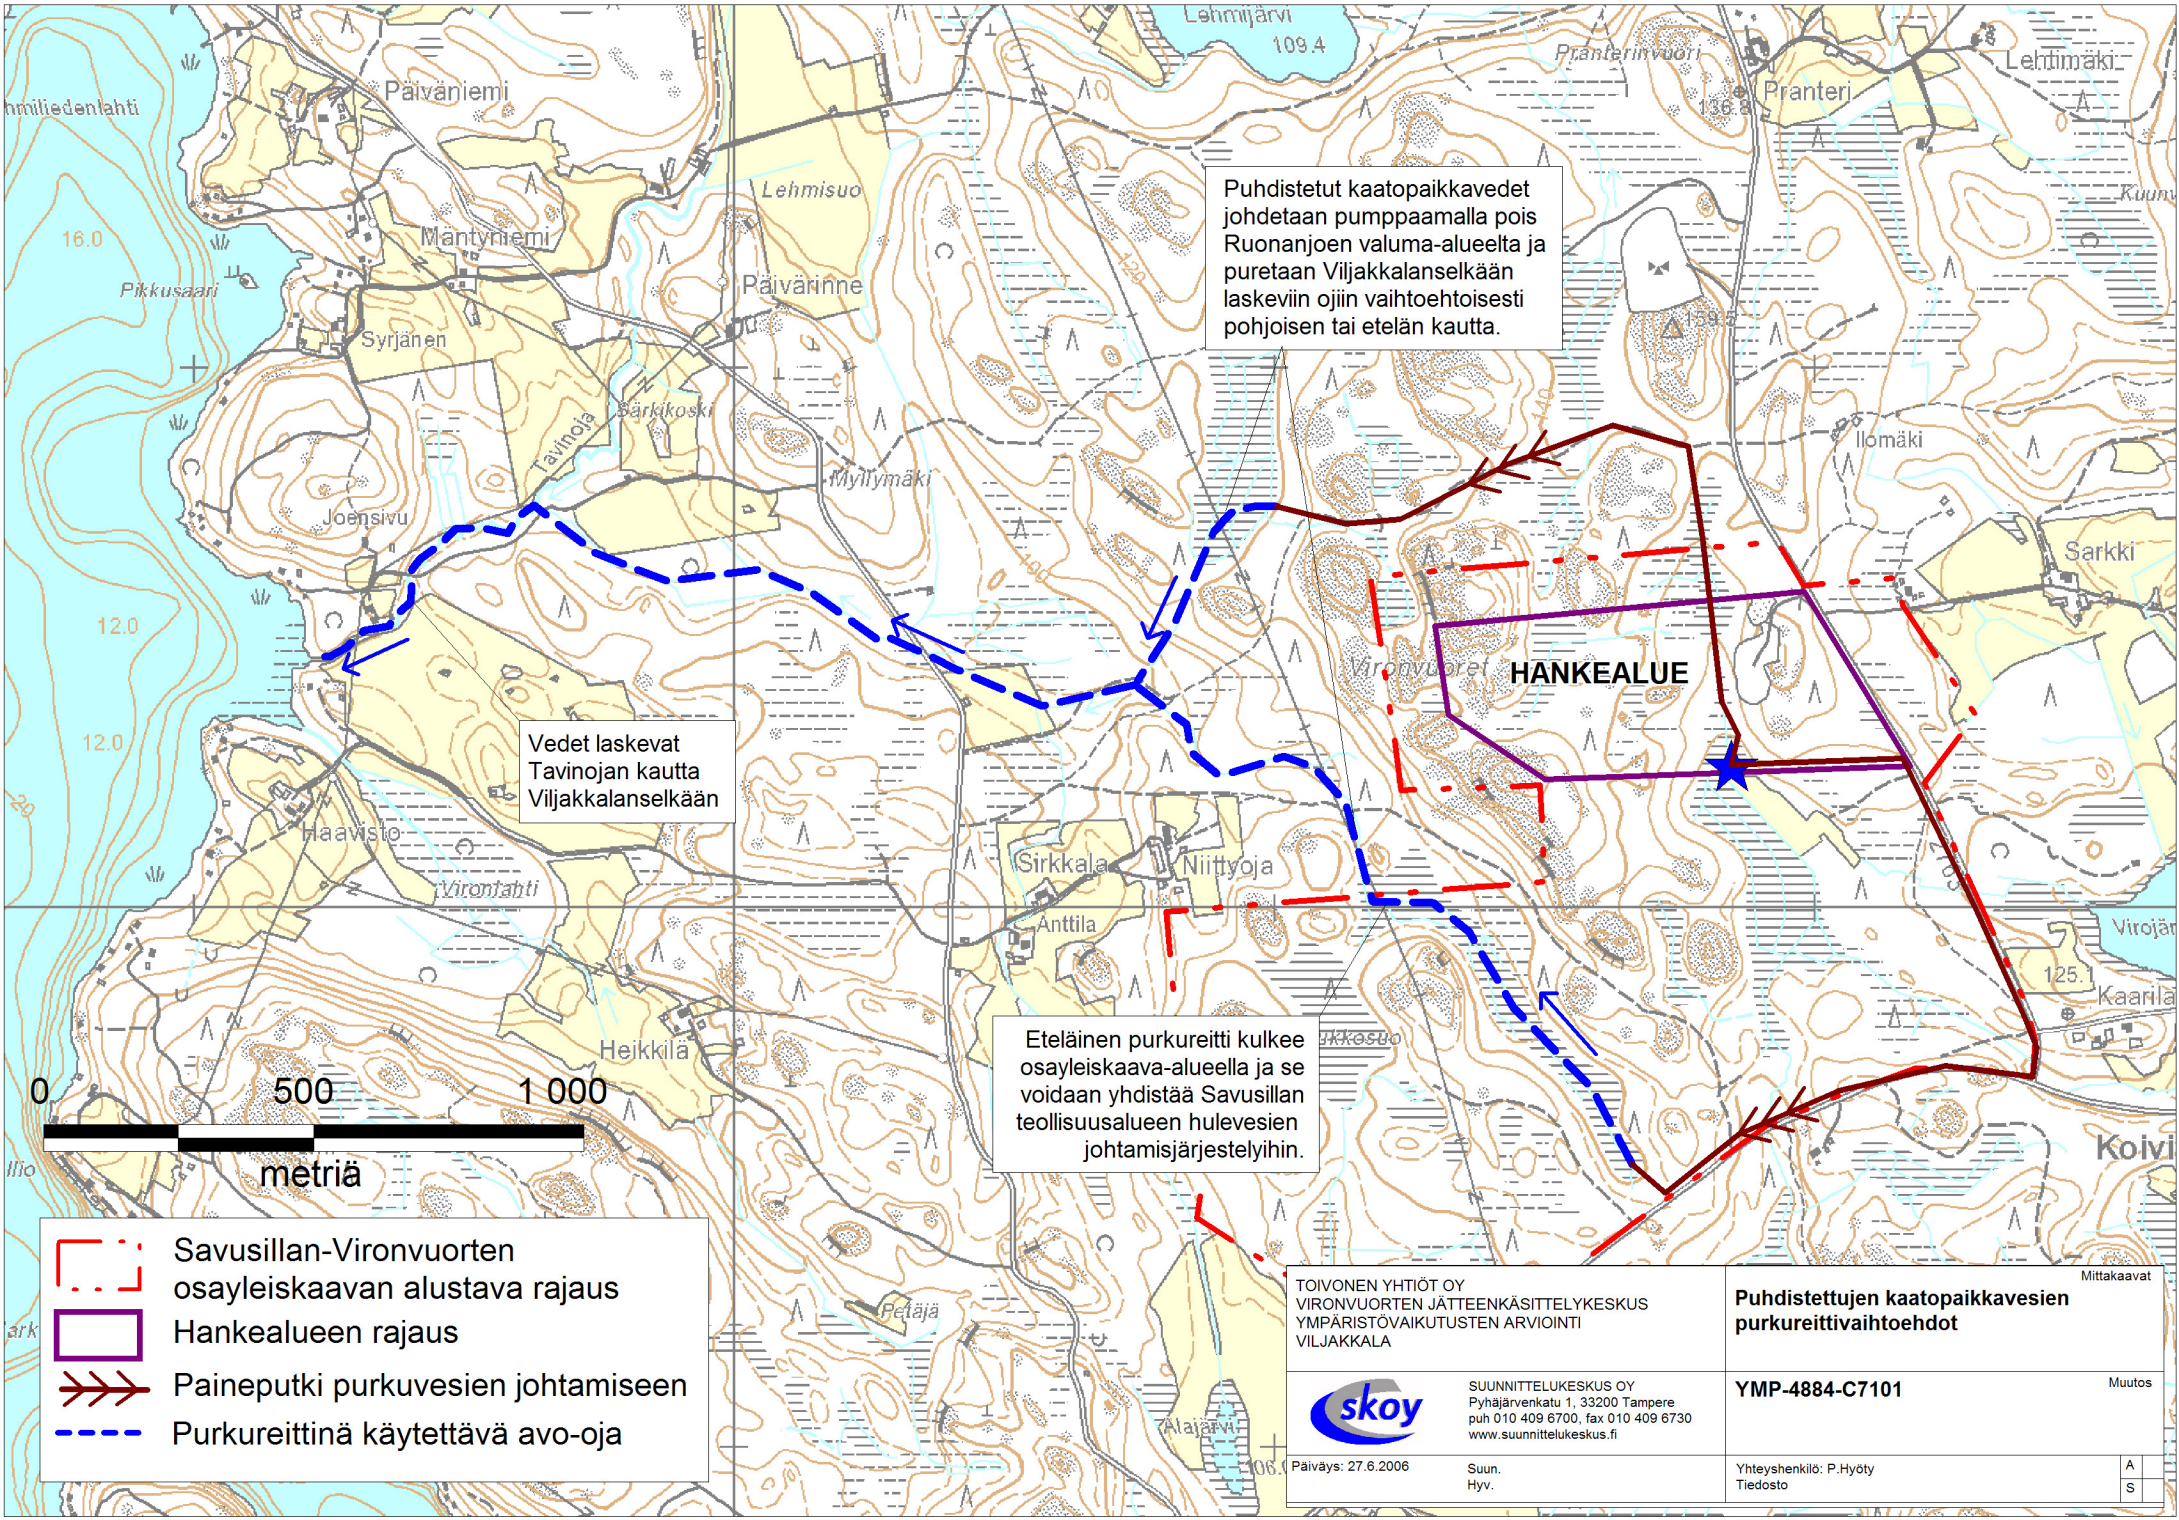

Puhdistetut kaatopaikkavedet johdetaan pumppaamalla pois Ruonanjoen valuma-alueelta ja puretaan Viljakkalanselkään laskeviin ojiin vaihtoehtoisesti pohjoisen tai etelän kautta.

Vedet laskevat Tavinojan kautta Viljakkalanselkään

Eteläinen purkureitti kulkee osayleiskaava-alueella ja se voidaan yhdistää Savusillan teollisuusalueen hulevesien johtamisjärjestelyihin.


- Savusillan-Vironvuorten osayleiskaavan alustava raja
- Hankealueen raja
- Paineputki purkuvesien johtamiseen
- Purkureittinä käytettävä avo-oja

TOIVONEN YHTIÖT OY VIRONVUORTEN JÄTTEENKÄSITTELYKESKUS YMPÄRISTÖVAIKUTUSTEN ARVIOINTI VILJAKKALA	
	SUUNNITTELUKESKUS OY Pyhäjärvenkatu 1, 33200 Tampere puh 010 409 6700, fax 010 409 6730 www.suunnittelukeskus.fi
Päiväys: 27.6.2006	Suun. Hyv.

Puhdistettujen kaatopaikkavesien purkureittivaihtoehdot	
YMP-4884-C7101	Muutos
Yhteyshenkilö: P. Hyöty Tiedosto	
A	S

LIITE 6

Kartta liito-oravan esiintymisestä hankealueella

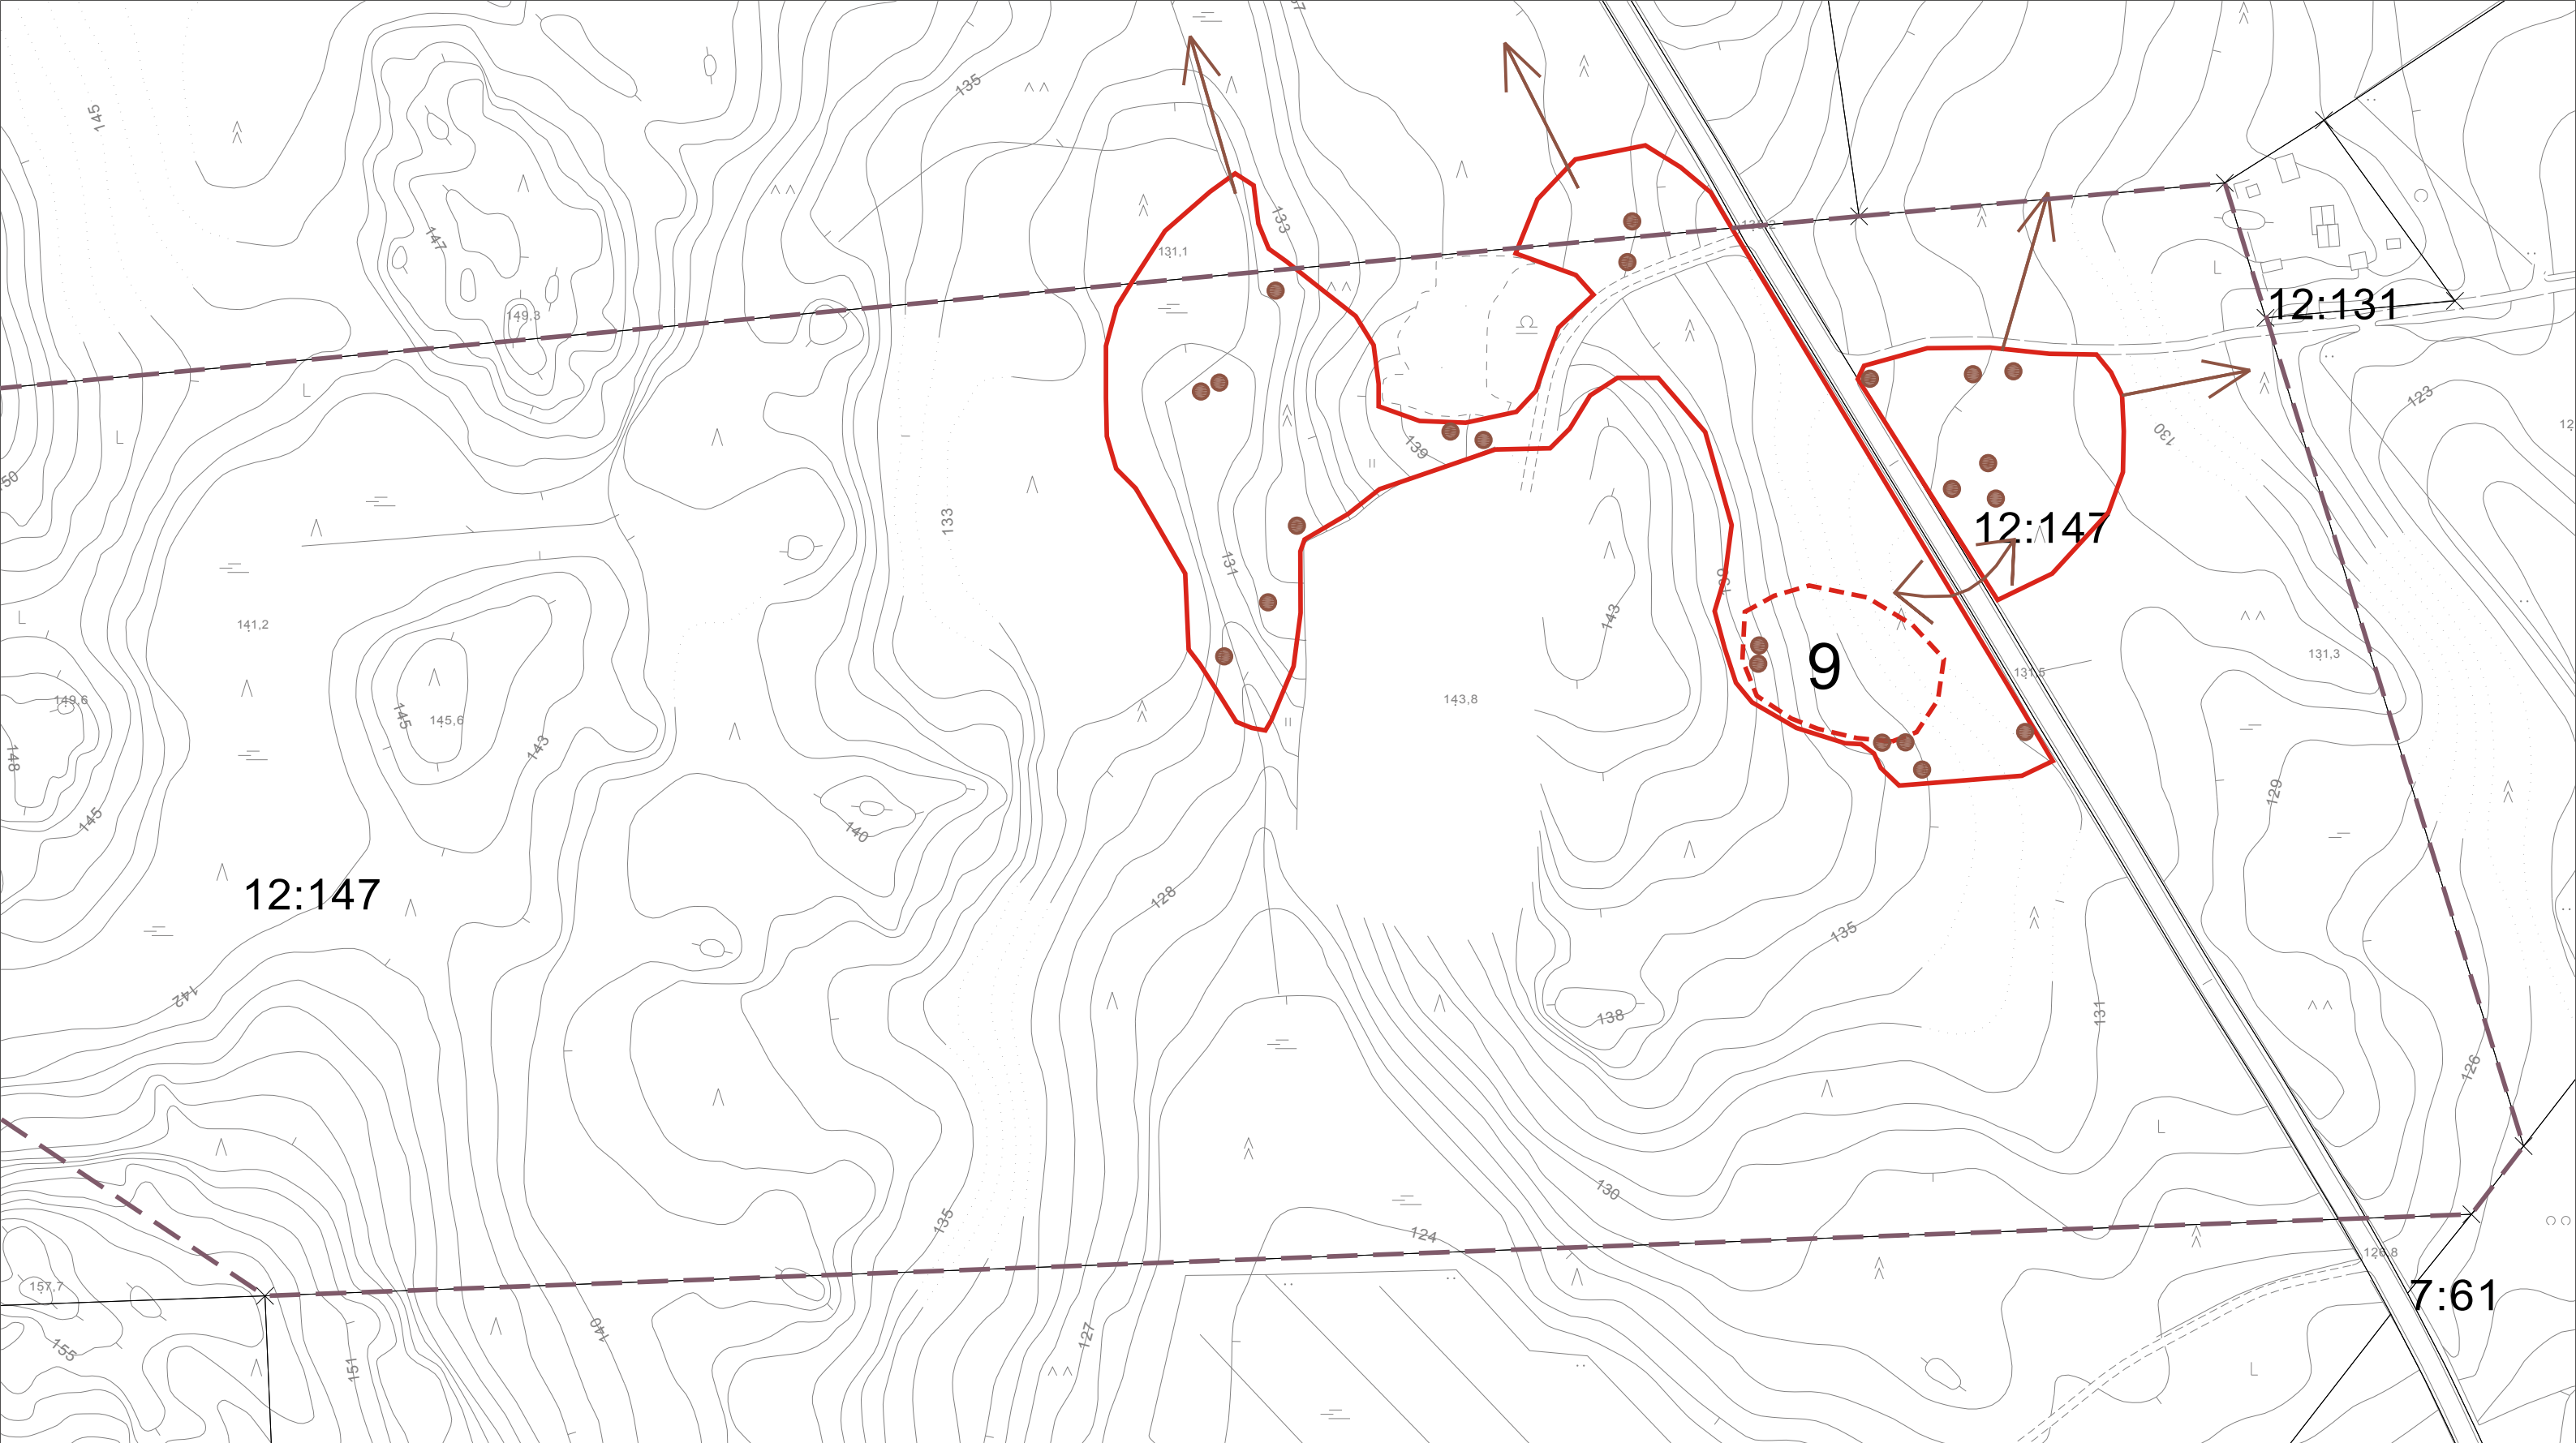

Merkinnät:

-  Liito-oravan käyttämä puu, ns. papanapuu
-  Liito-oravaesiintymän raja
-  Liito-oravaesiintymän osa, jolla sijaitsee 9 papanapuuta
-  Latvusyhteys
-  Hankealueen raja

TOIVONEN YHTIÖT OY
Vironvuorten jätteenkäsittelykeskuksen
ympäristövaikutusten arviointi

LIITO-ORAVAN ESIINTYMINEN HANKEALUEELLA
1:2000

 **SUUNNITTELUKESKUS OY**