


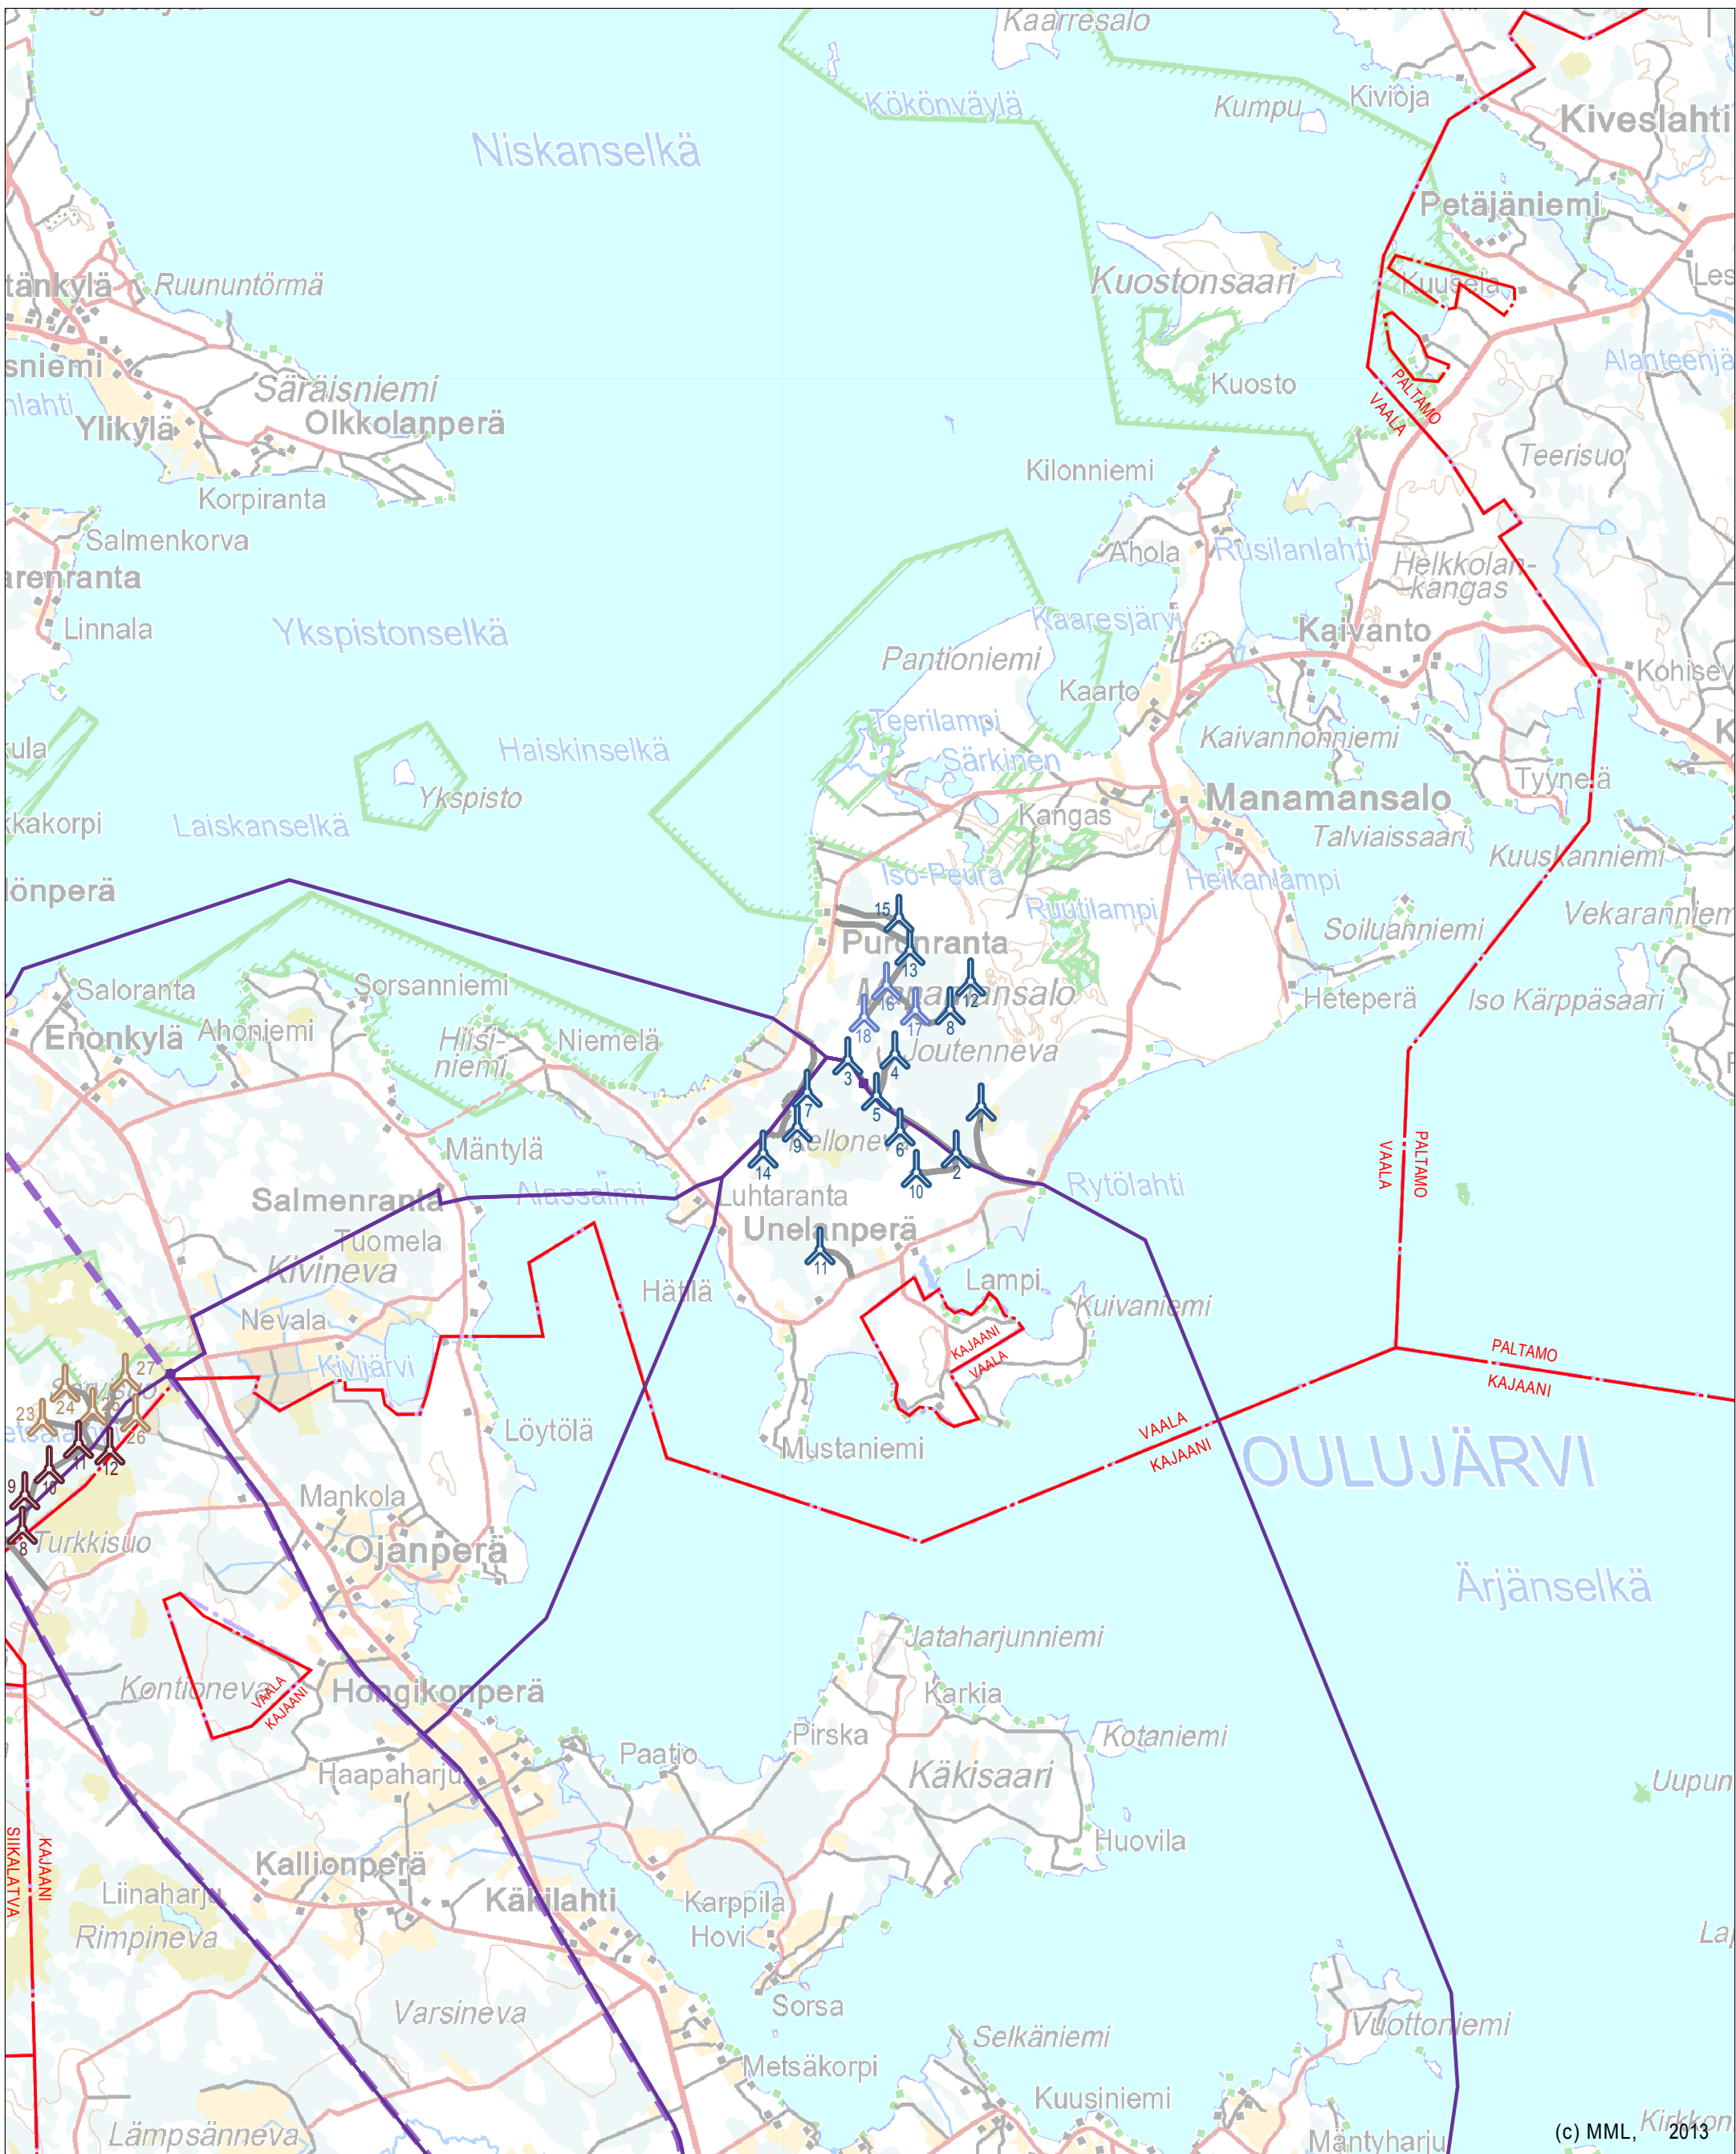

ALUEKARTTA JA SUUNNITTELUALUE

0 5 10 km

 Suunniteltu tuulivoimalan paikka ja -numero
1-15 1-15
VE1
VE2 sisältää lisäksi 16-18 16-27
 Kunnanraja

 Suunniteltu kaapeli (kaikki vaihtoehdot)
 Olemassa oleva sähköjohto
 Suunniteltu / kunnostettava tie (kaikki vaihtoehdot)

Mittakaava: 1:90000
Koordinaattijärjestelmä: ETRS-TM35FIN




VAALAN MANAMANSALON TUULIVOIMAPUISTO

Pvm. 5.11.2013

Piirt. JJA

Tark. MMAN

AIRIX Ympäristö
FMC GROUP

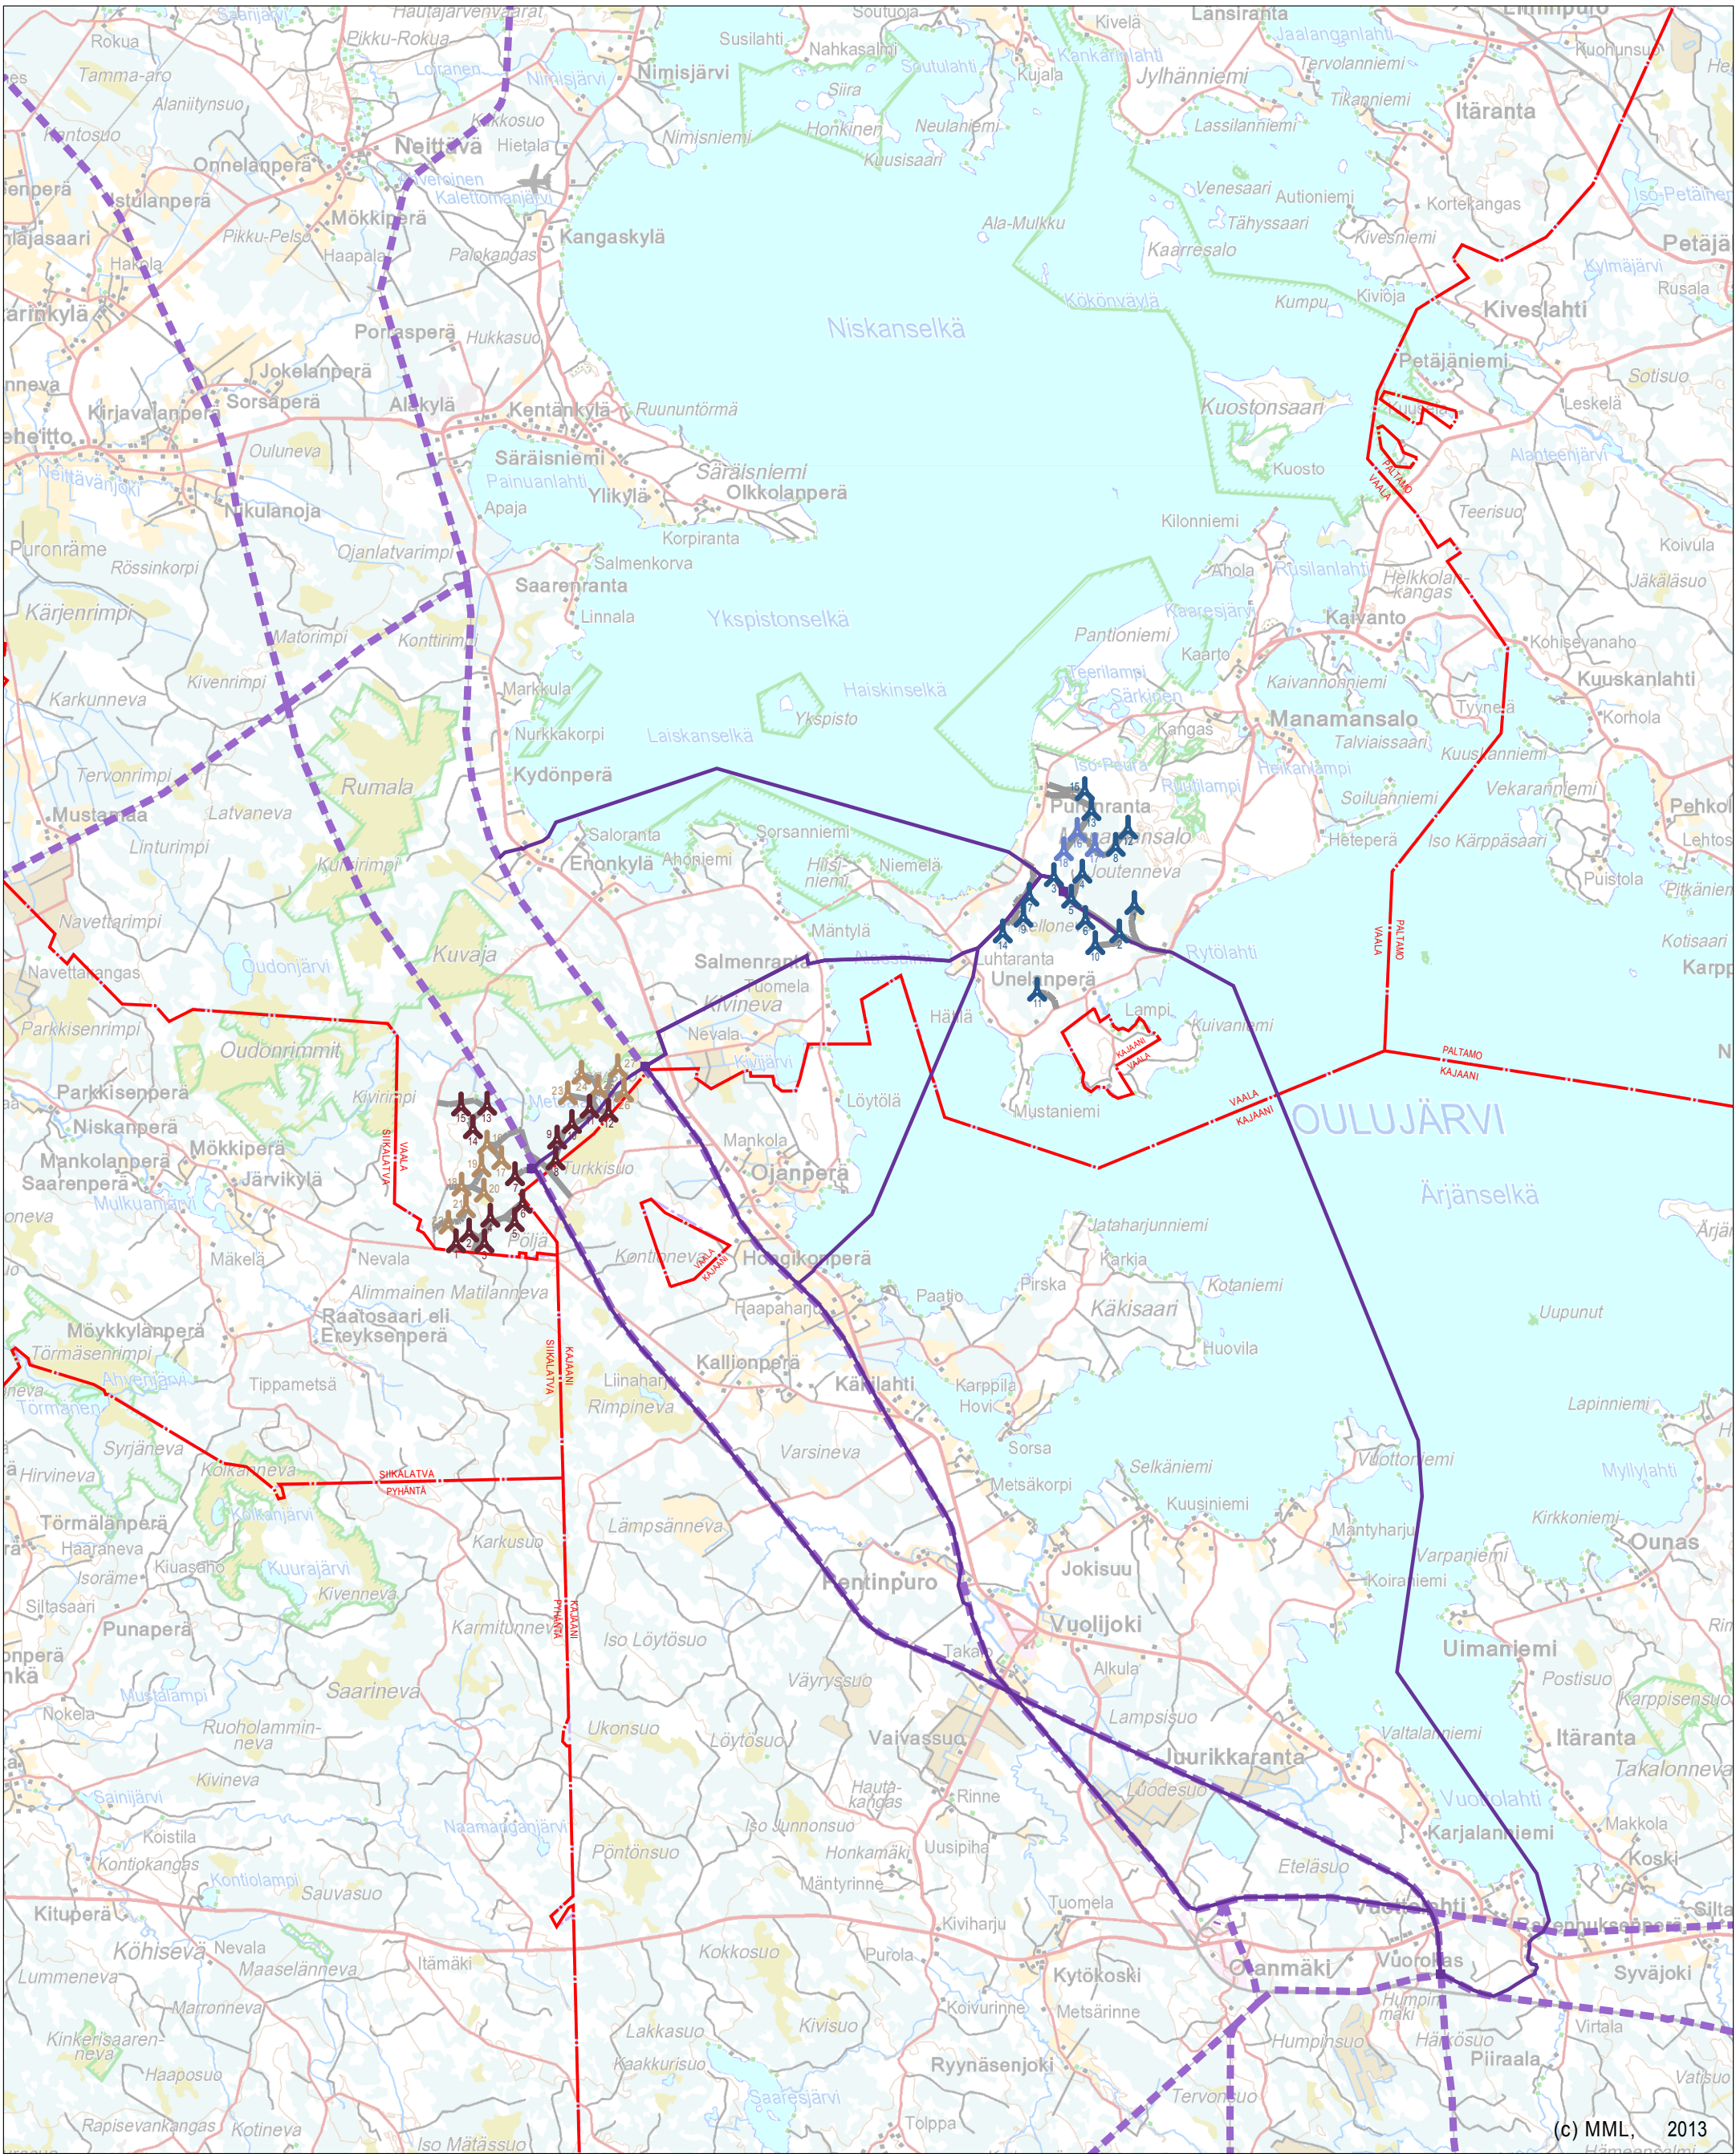

ALUEKARTTA JA SUUNNITTELUALUE



Suunniteltu tuulivoimalan paikka ja numero
VE1
VE2 sisältää lisäksi
Kunnanraja

1-15
16-18

1-15
16-27

Suunniteltu kaapeli (kaikki vaihtoehdot)
Olemassa oleva sähköjohto
Suunniteltu / kunnostettava tie (kaikki vaihtoehdot)

0 5 10 km

Mittakaava: 1:150000
Koordinaattijärjestelmä: ETRS-TM35FIN



VAALAN MANAMANSALON JA METSÄLAMMINKANKAAN
TUULIVOIMAPUISTOT

Pvm. 5.11.2013

Piirt. JJA

Tark. MMAN

AIRIX Ympäristö
FMC GROUP