



SINISELLÄ MERKITYY LOITSON LOUHOALUEEN JA
YLINUORTIN NATURA-ALUEEN VÄLINEN ARVIOITU
POHJAVESIPINTA PROJISOITUNA LEIKKAUSLINJALLE

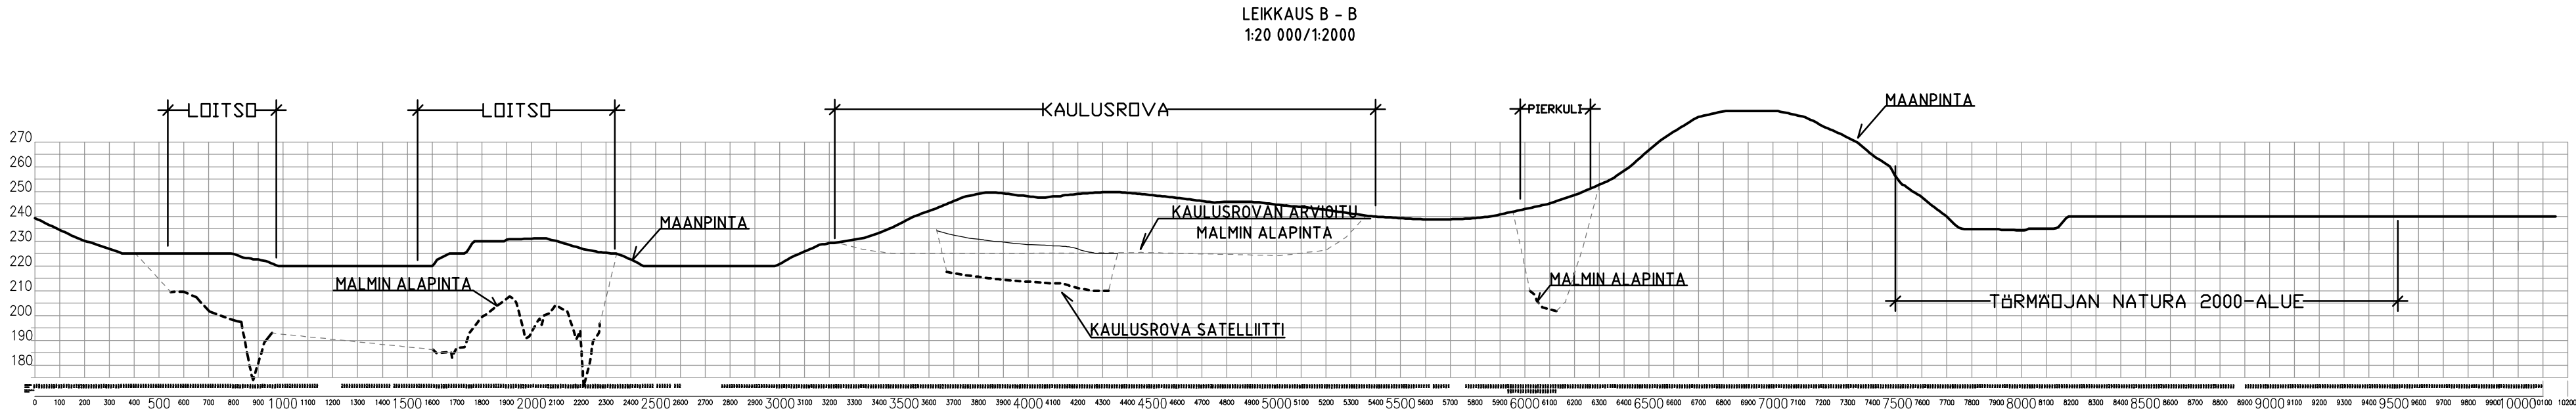

Kaup.osa	Kortteli	Tontti	Alue	Viranomaisen arkistointimerkintä		
Rakennustoimenpide				Piirustuslaji		
Tilaaaja YARA SUOMI OY				Työn nimi SOKLIN KAIVOSHANKE, Luonnonsuojelu- lain 65 §:n mukainen Natura-arviointi		
 Pöyry Environment Oy Tutkijantie 2A, PL20, 90571 OULU puh. 010 33280 fax. 010 33 28250 email: etunimi.sukunimi@poyry.com				Piirustuksen sisältö		Mittakaava
				LEIKKAUS A - A		1:20 000/1:2000
				LEIKKAUS B - B		1:20 000/1:2000
Suunn.		Tark.		Työnumero		Piirustusnumero
Pvm.		Tiedosto		9M607220		LIITE 6.3
15.06.2009		NATURA LEIKKAUKSET				Muutos

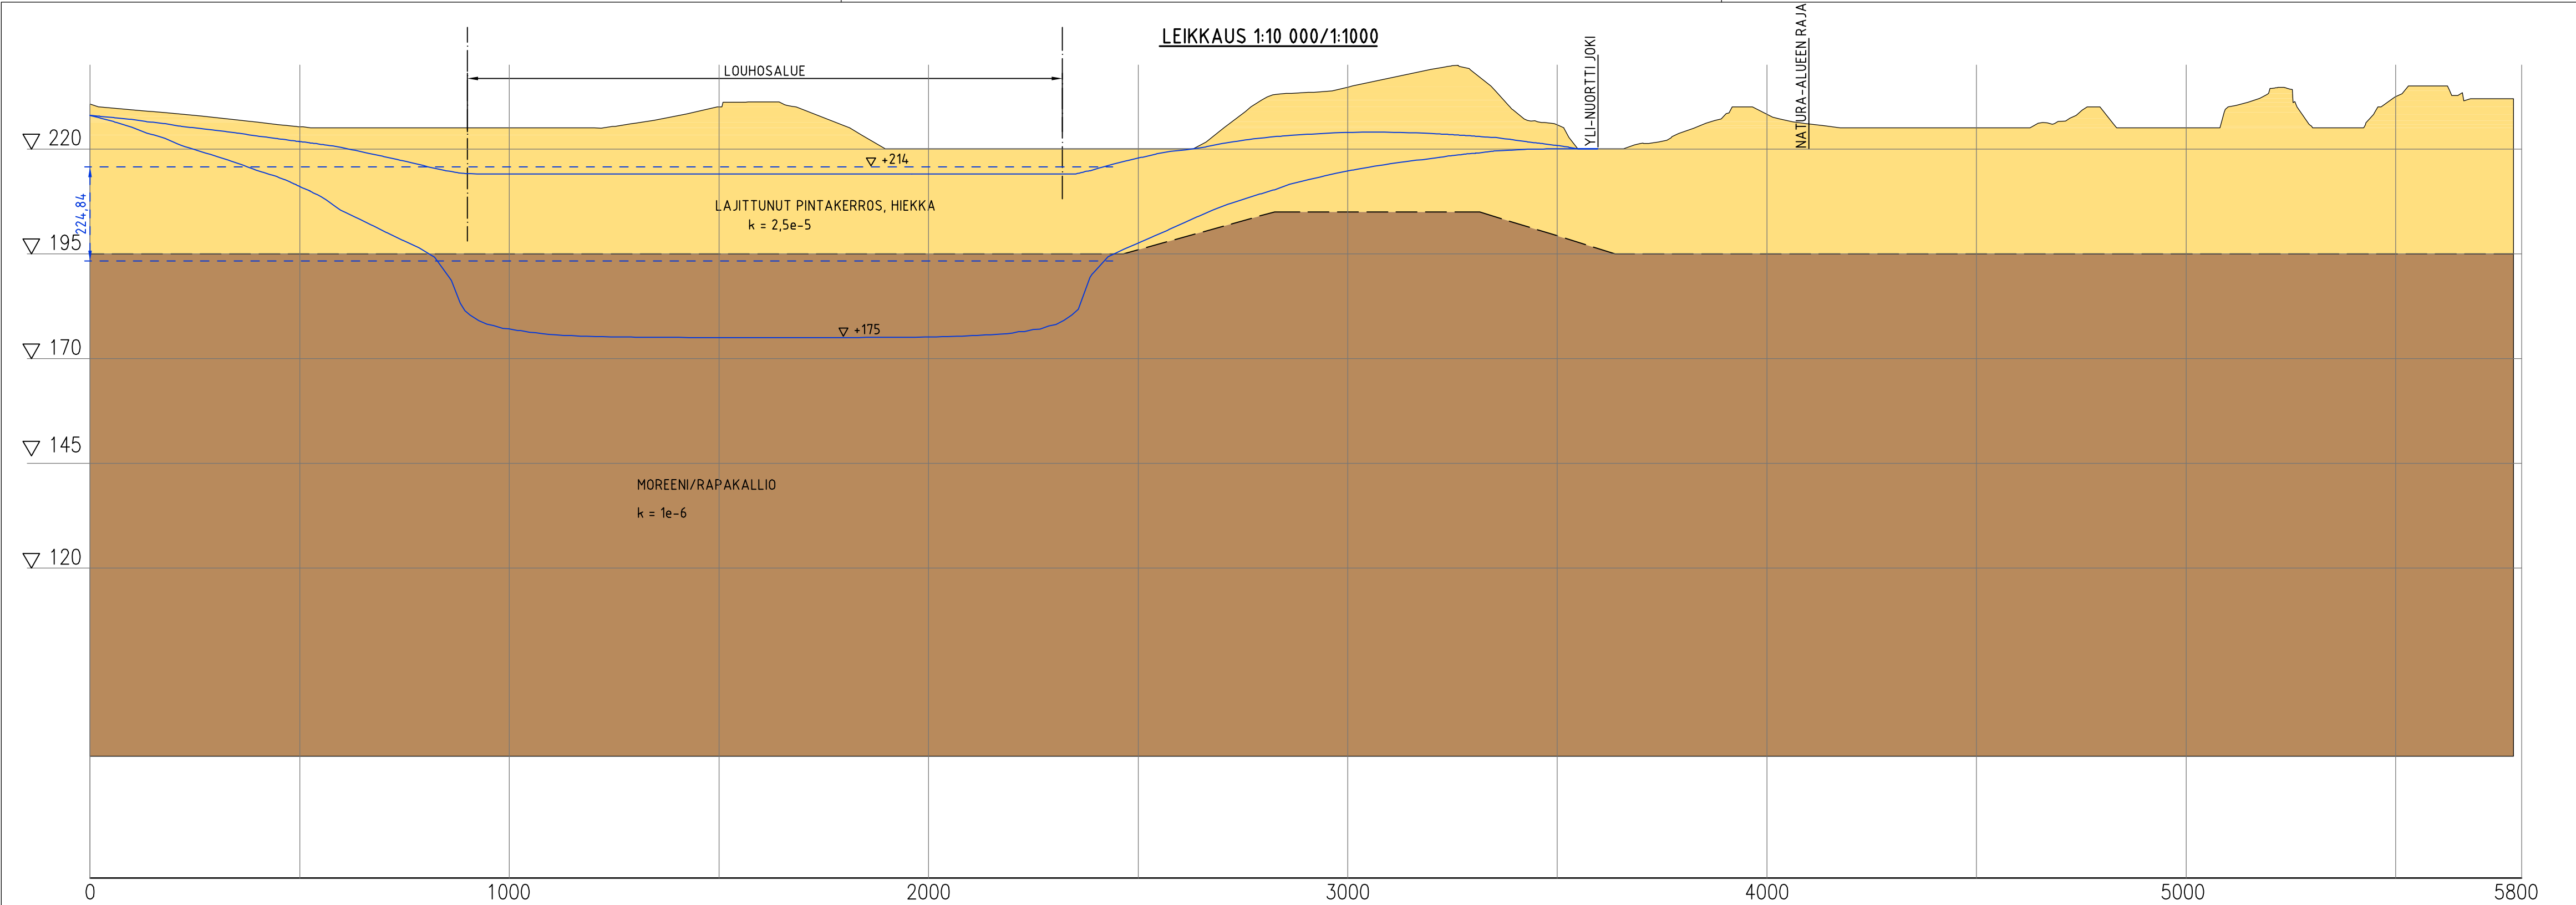

Kaup.osa	Kortteli	Tontti	Alue	Viranomaisen arkistointimerkintä		
Rakennustoimenpide				Piiirustuslaji		
Tilooja YARA SUOMI OY				Työn nimi SOKLIN KAIVOSHANKE, Luonnonsuojelu- lain 65 §:n mukainen Natura-arvointi		
 Pöyry Environment Oy Tutkijantie 2A, PL20, 90571 OULU puh. 010 33280 fax. 010 33 28250 email: etunimi.sukunimi@poyry.com				Piiirustuksen sisältö		Mittakaava
				POHJAVEDENPINNAN TASOT		1:10 000/1:1000
Suunn.		Tark.		Työnumero	Piiirustusnumero	Muutos
Pvm.		Tiedosto		9M607220		LIITE 6.4
15.06.2009		VP_EROT3				

