


Hankevaihtoehdon 1 mukainen
tuulivoimaloiden sijoitussuunnitelma



- Suunniteltu tuulivoimala
- Uusi tieyhteys
- - - Kunnostettava tieyhteys
- Sähkönsiirron pääjohtoreitti A
- Sähkönsiirron pääjohtoreitti B
- Tuulivoimalan alue
- Rakentamista palveleva varastointi- tai kokoamisalue
- Sähköasema
- Kiviaineslouhinnan otto- ja tukitoiminta-alue
- Suunnittelualue
- - - Maakunnan raja

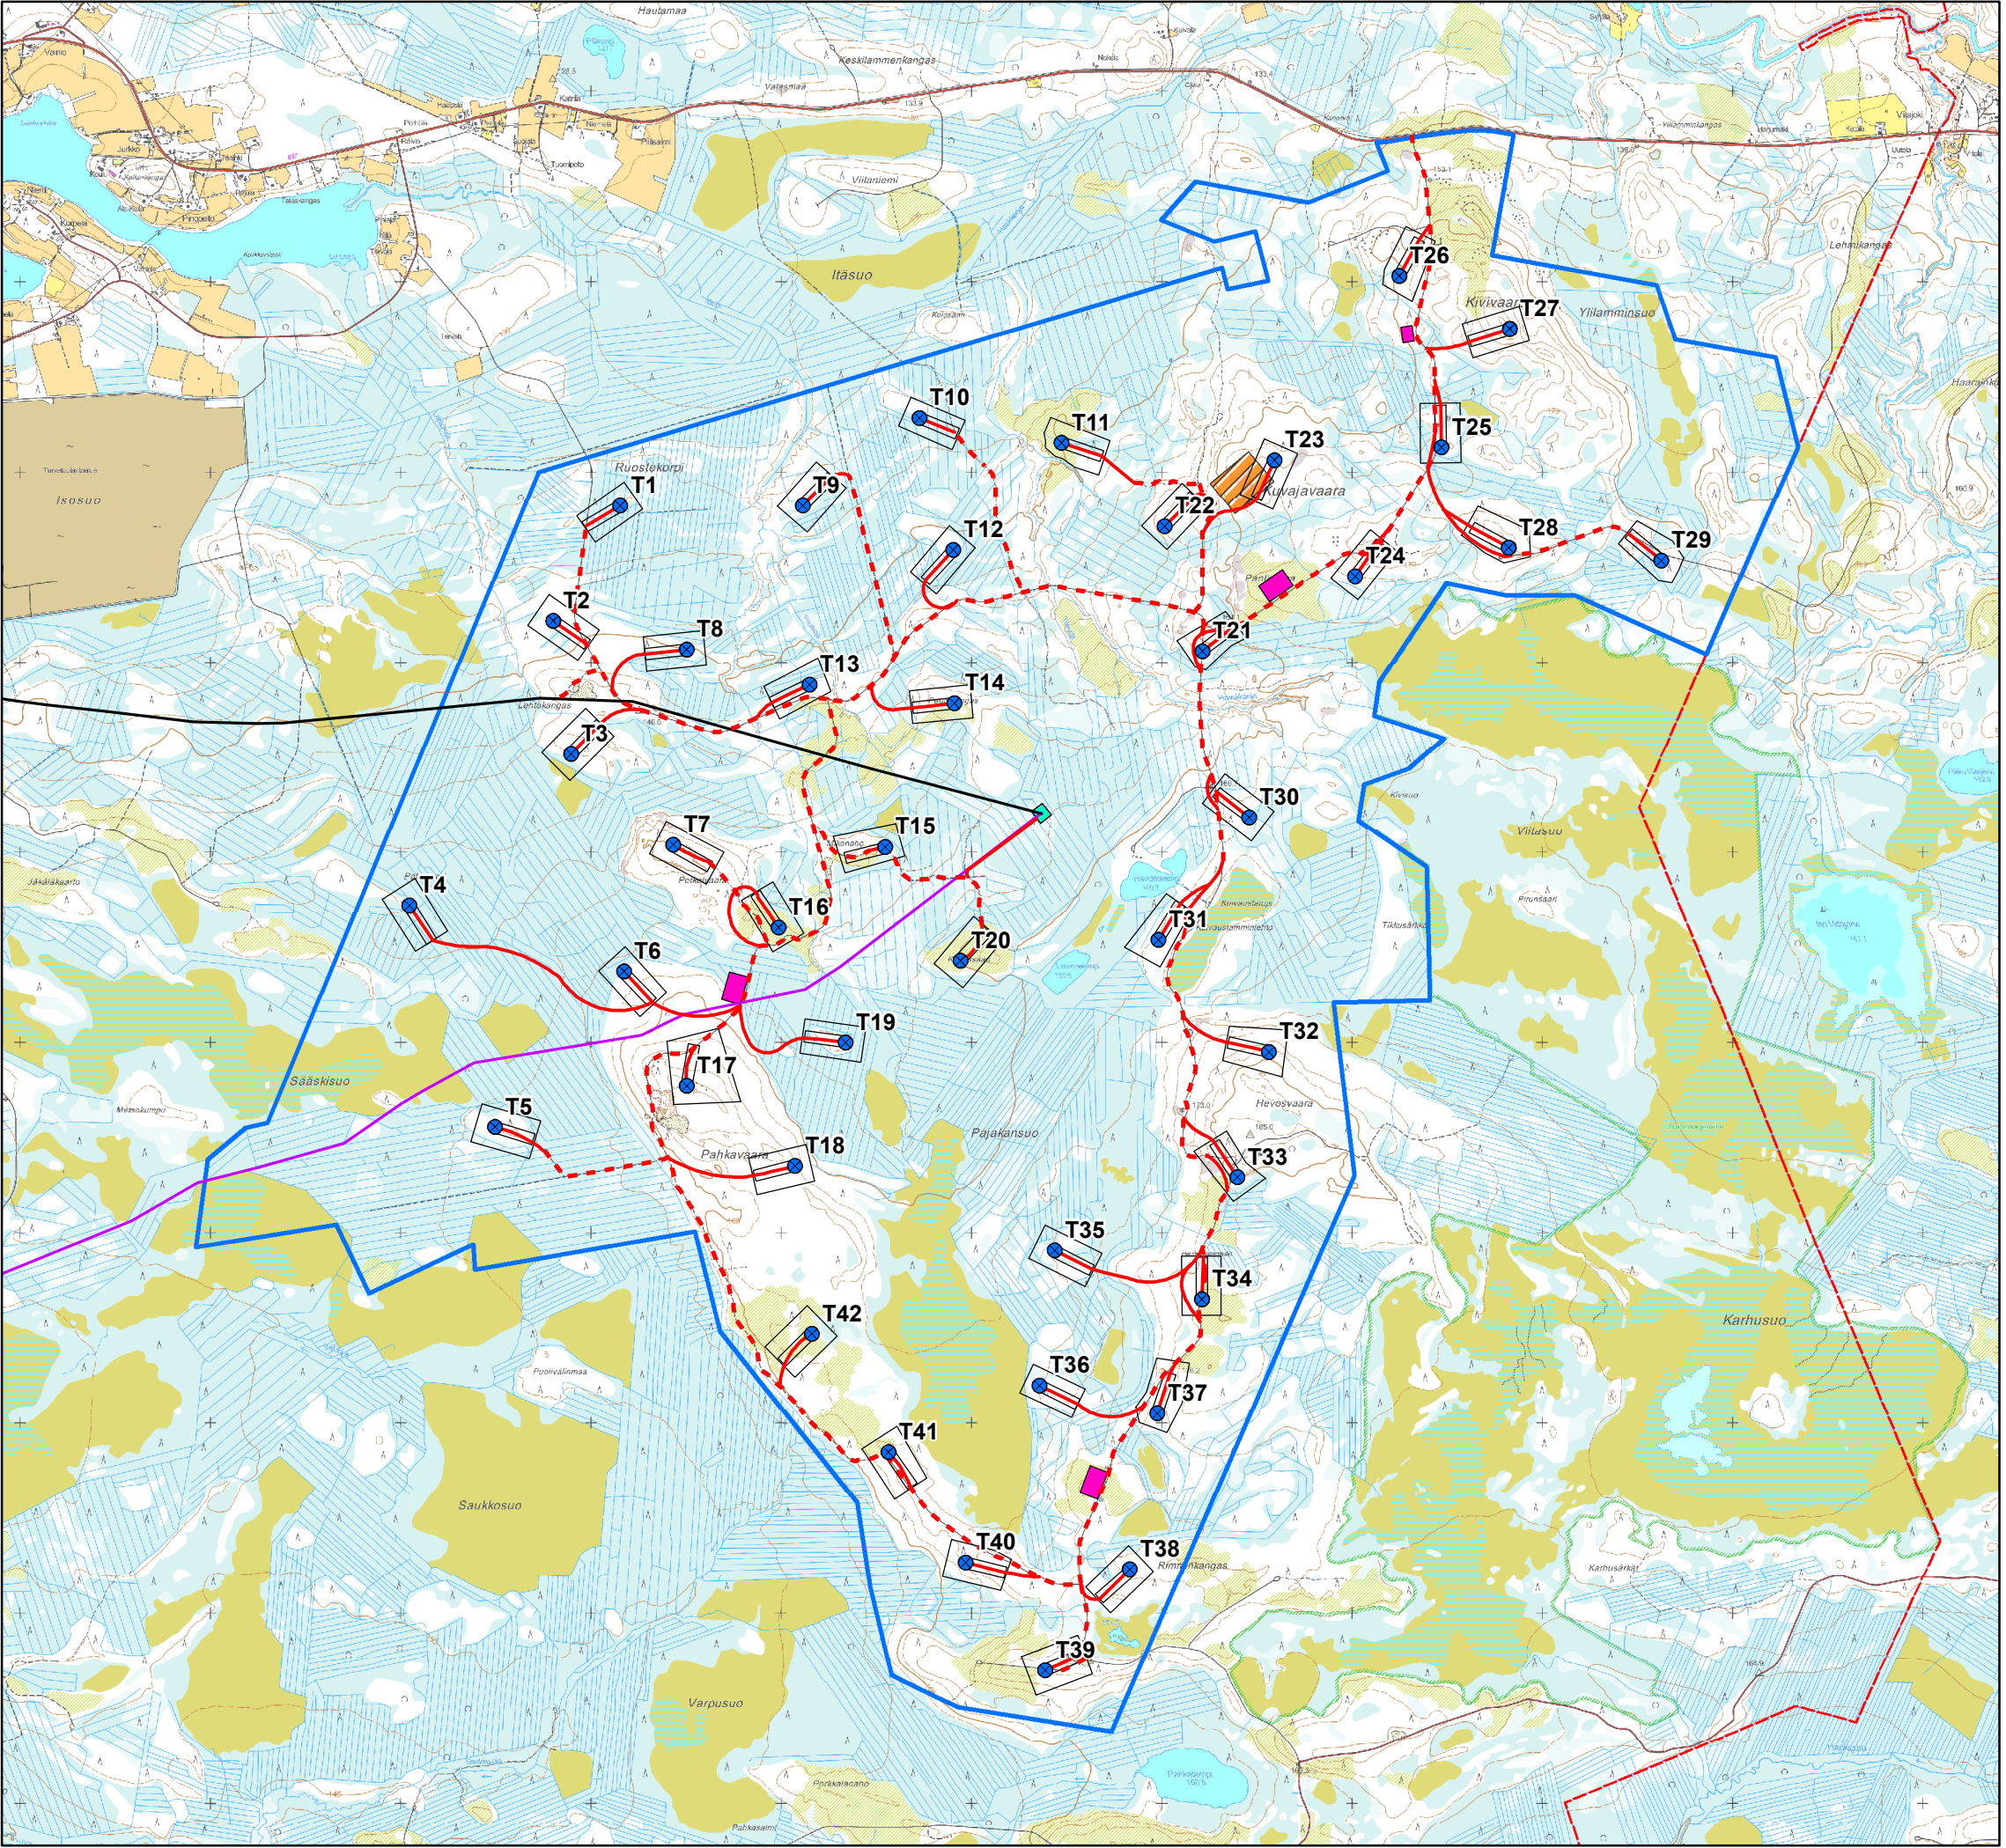