


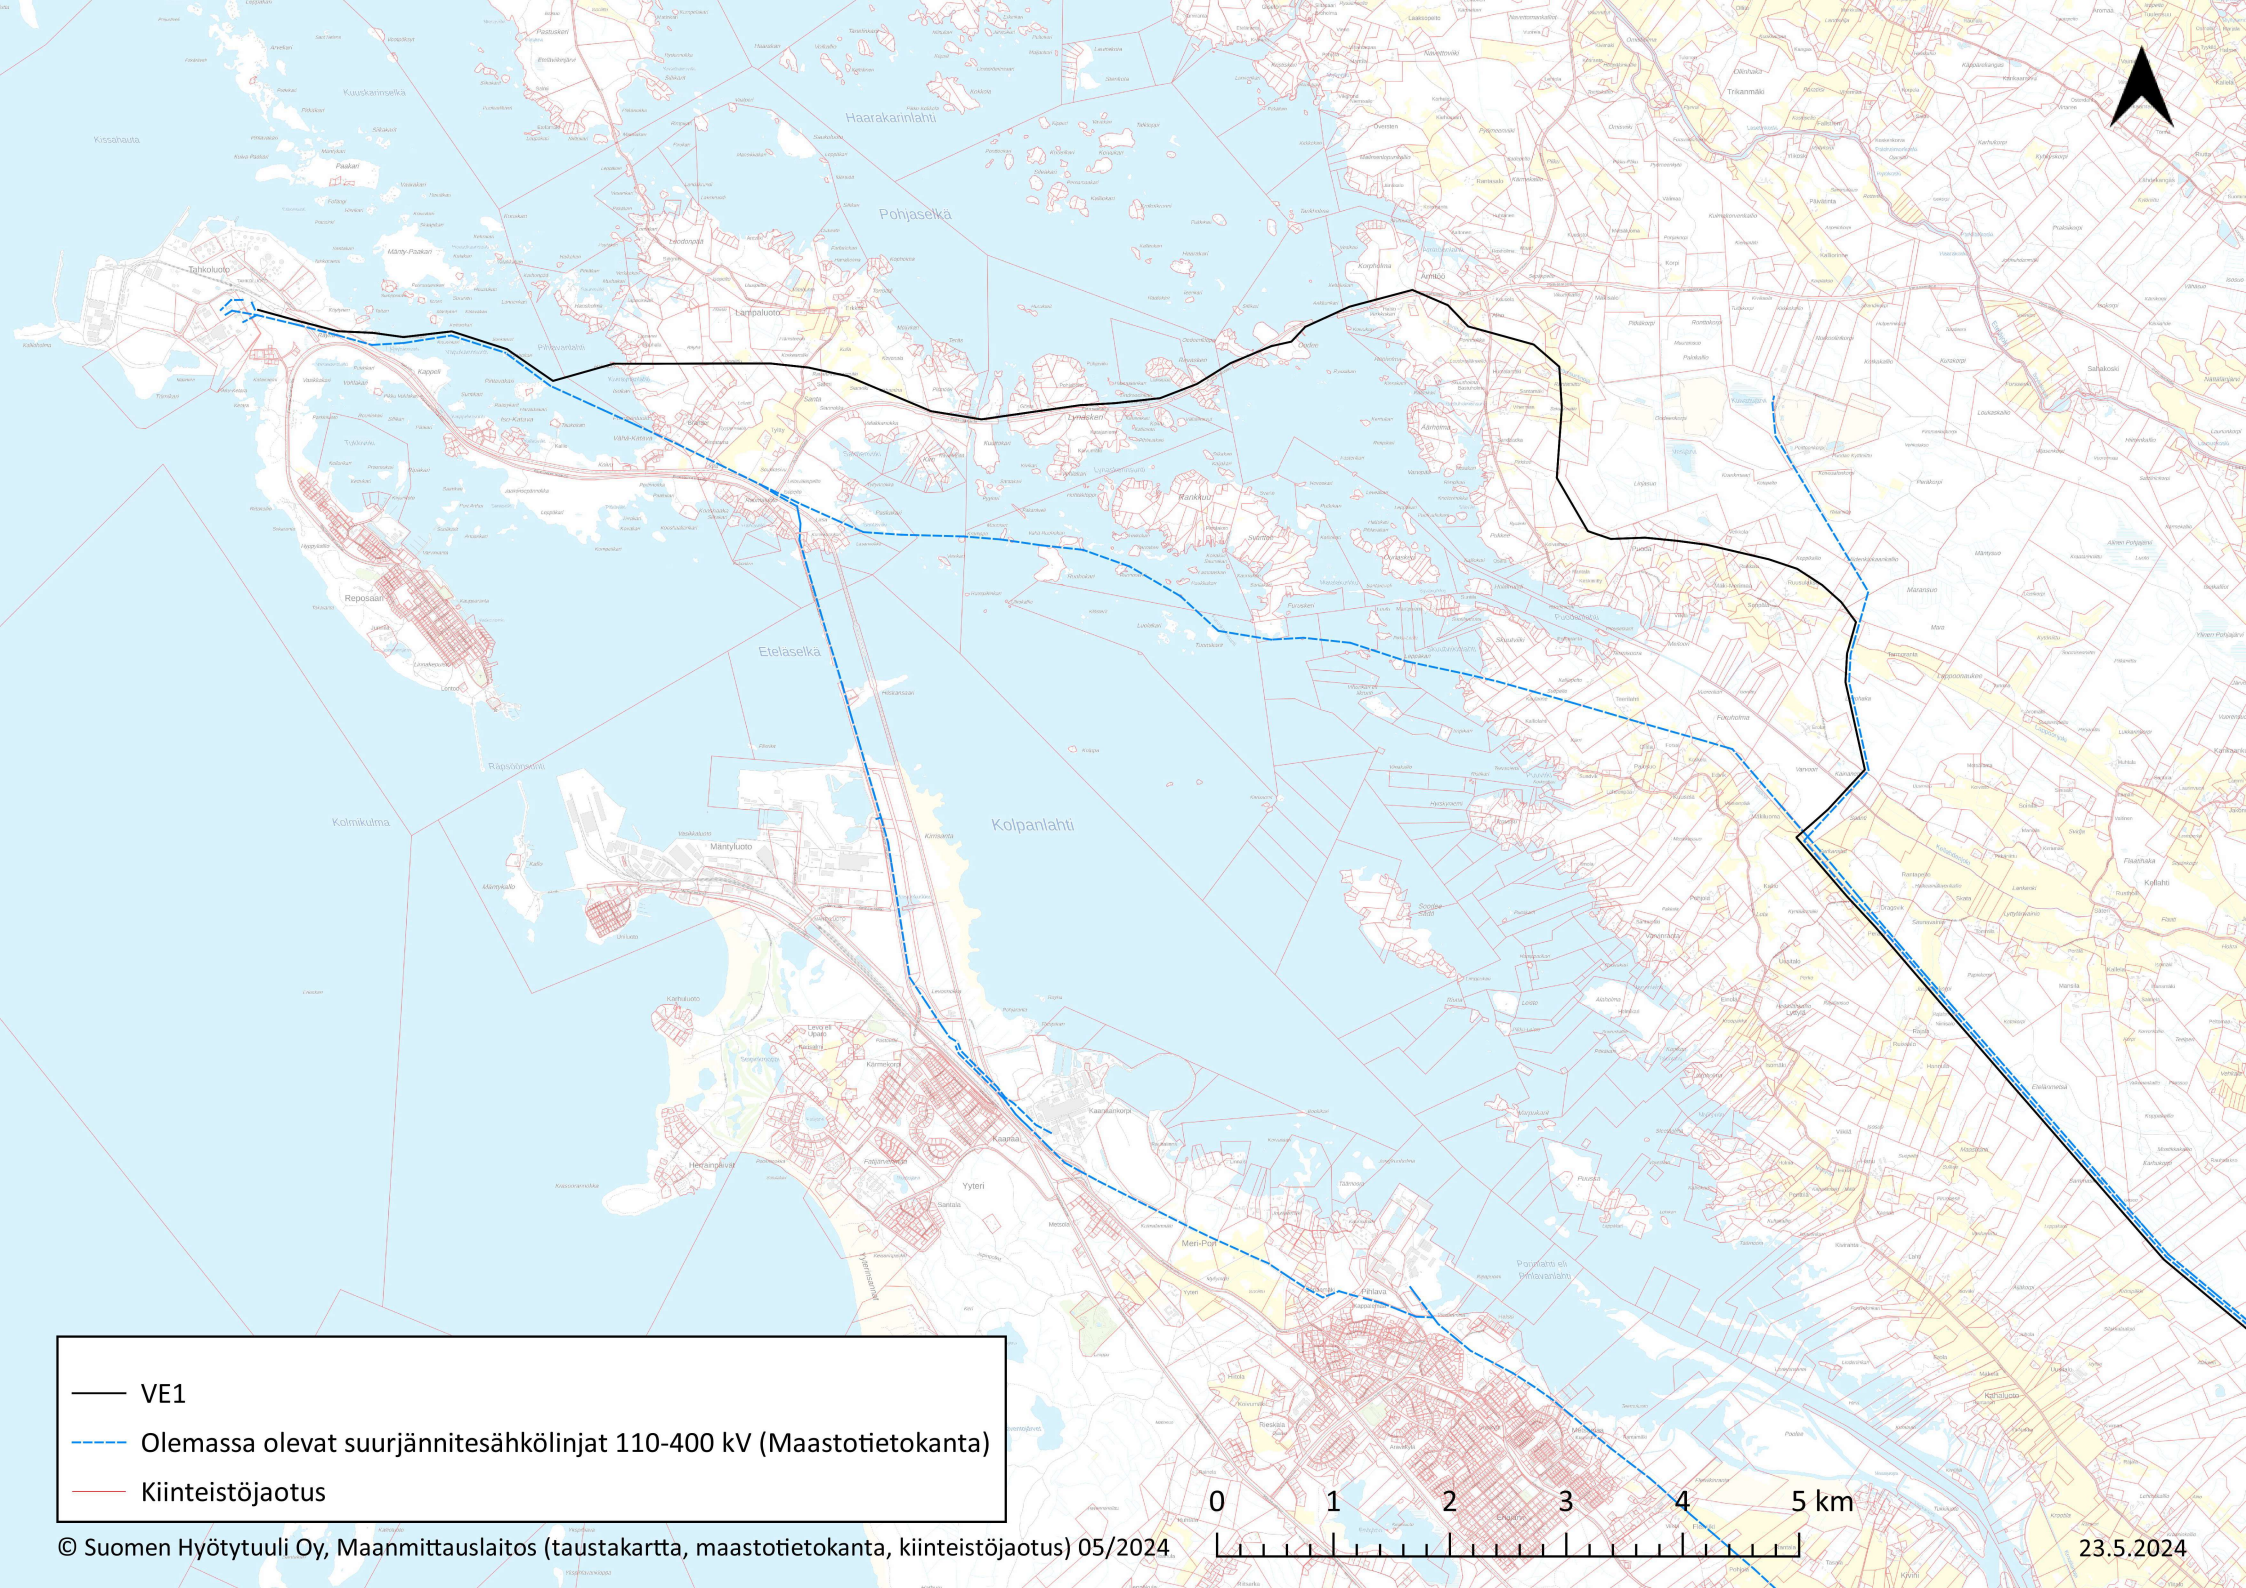

—

VE1

---


Olemassa olevat suurjännitesähkolinjat 110-400 kV (Maastotietokanta)

---

Kiinteistöjaotus






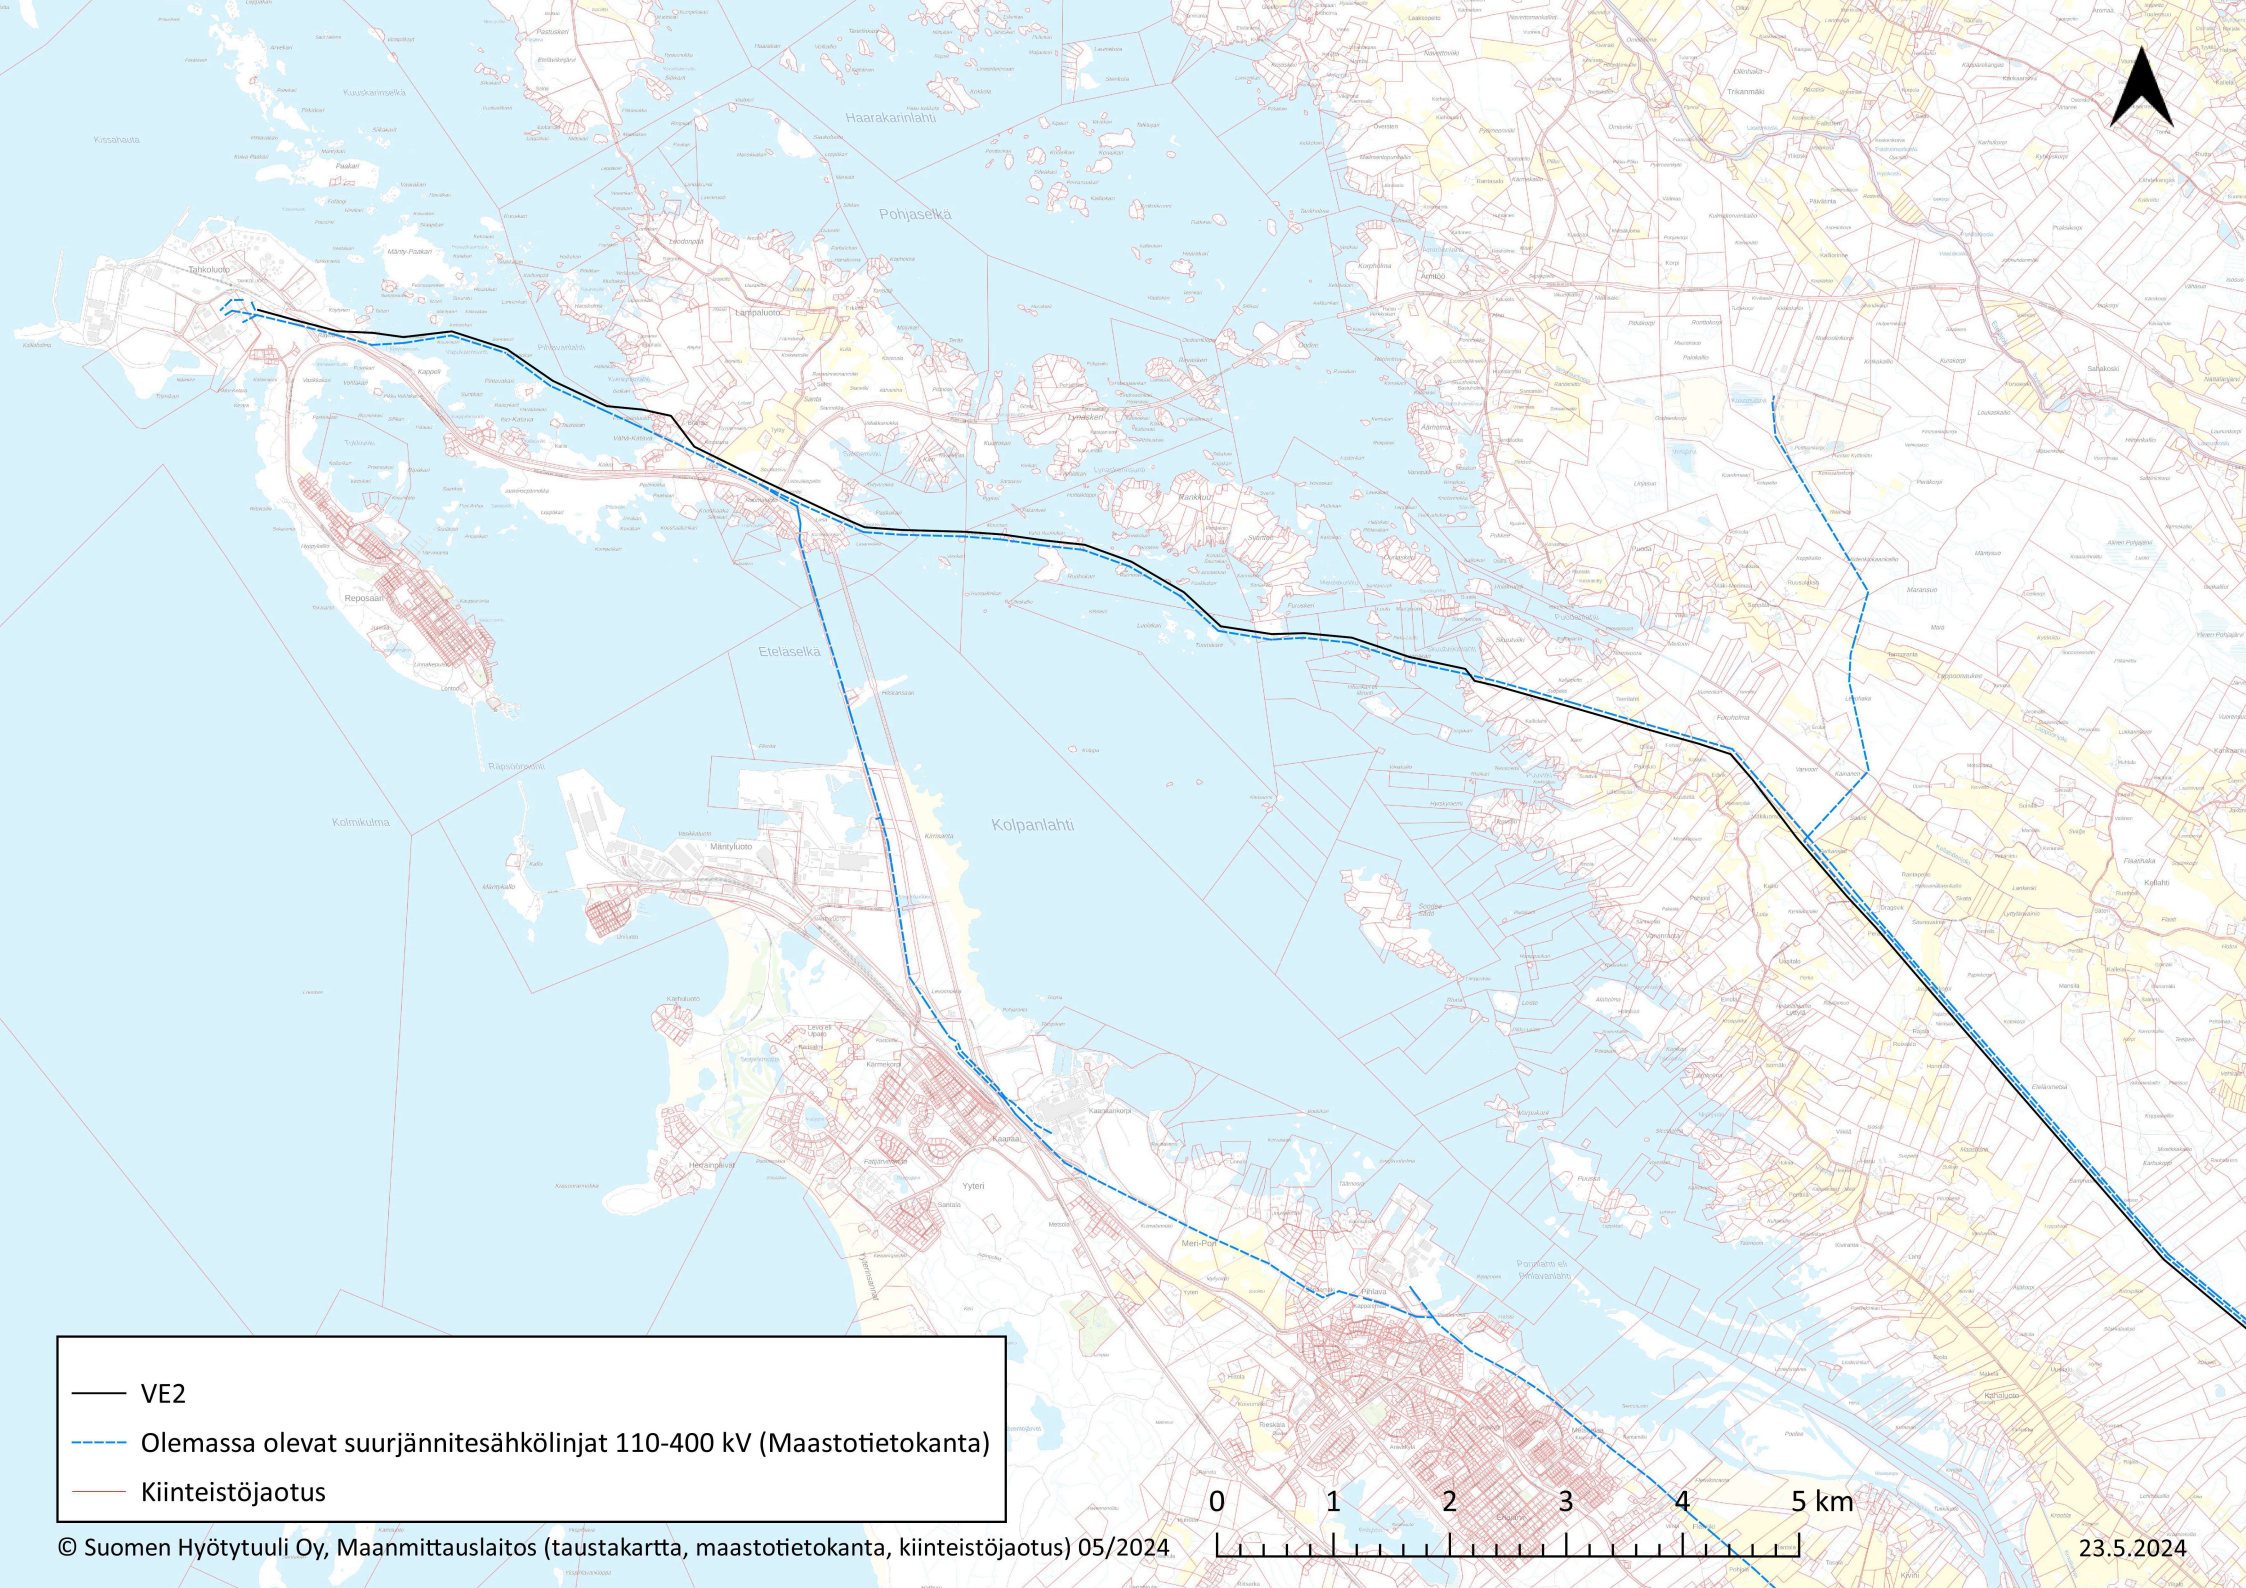

- VE2
- - - Olemassa olevat suurjännitesähkolinjat 110-400 kV (Maastotietokanta)
- Kiinteistöjaotus





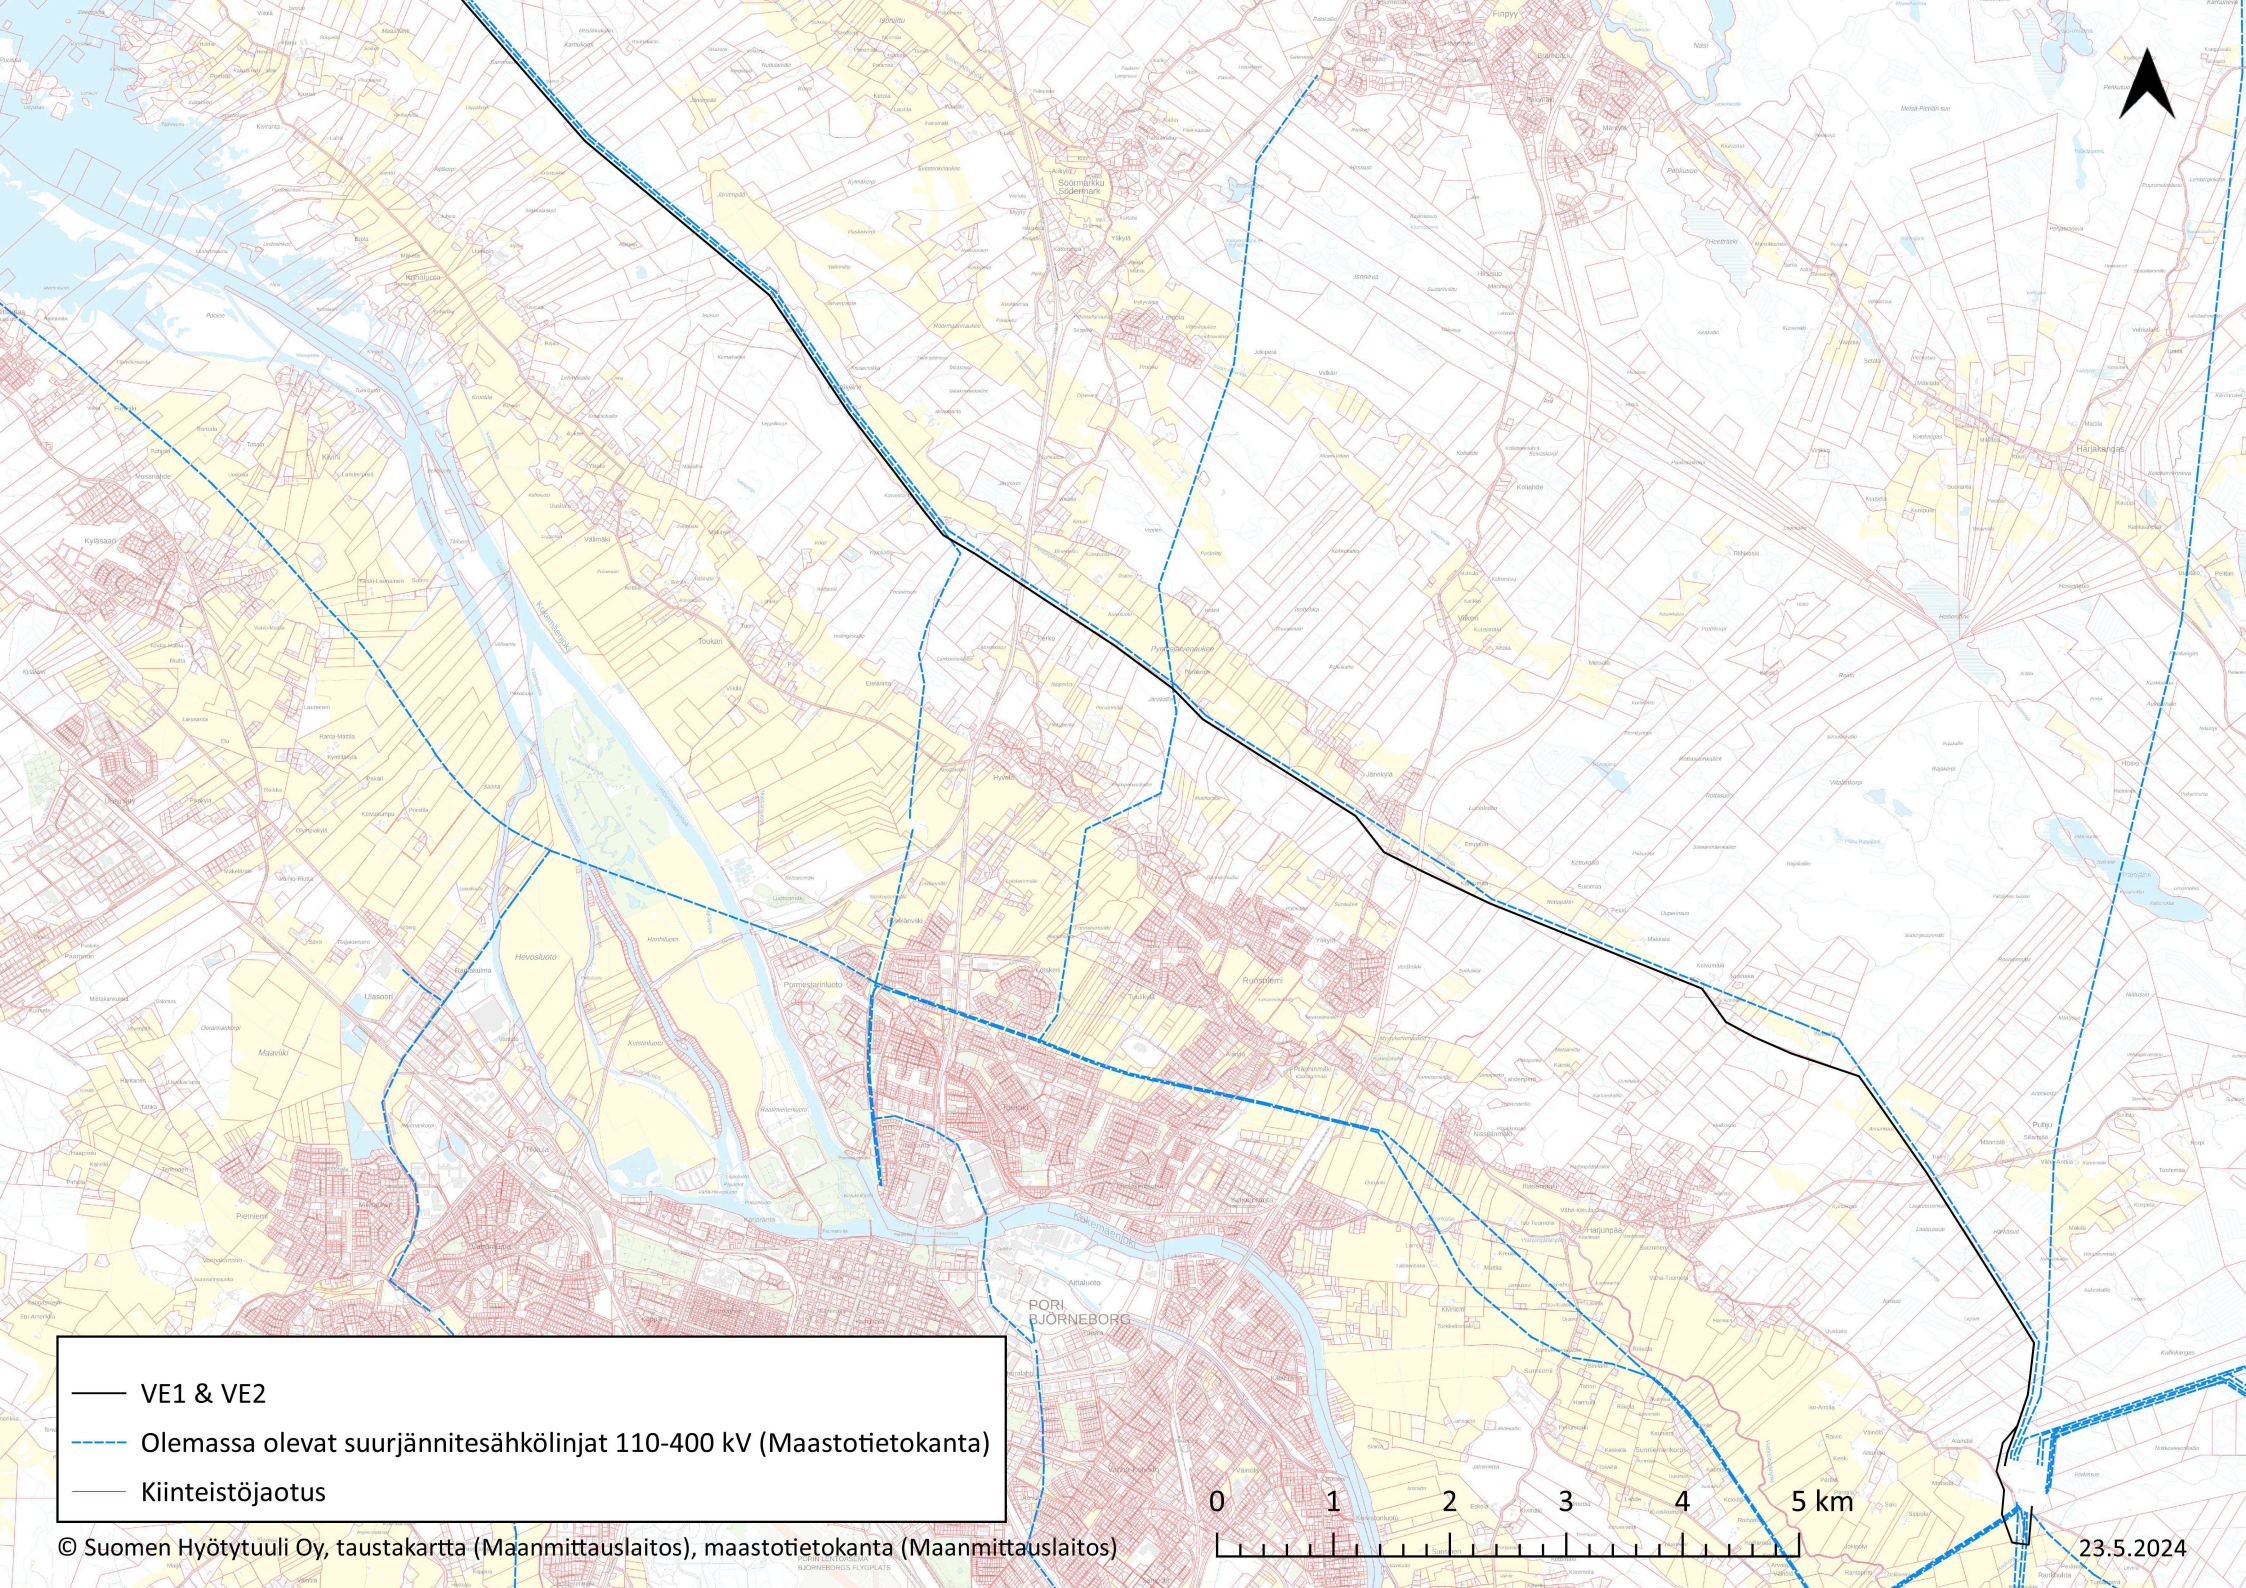

VE1 & VE2

Olemissa olevat suurjännitesähkolinjat 110-400 kV (Maastotietokanta)

Kiinteistöjaotus