





KESKIÄÄNITASO
 $L_{Aeq, klo 7 - 22}$ [dB]

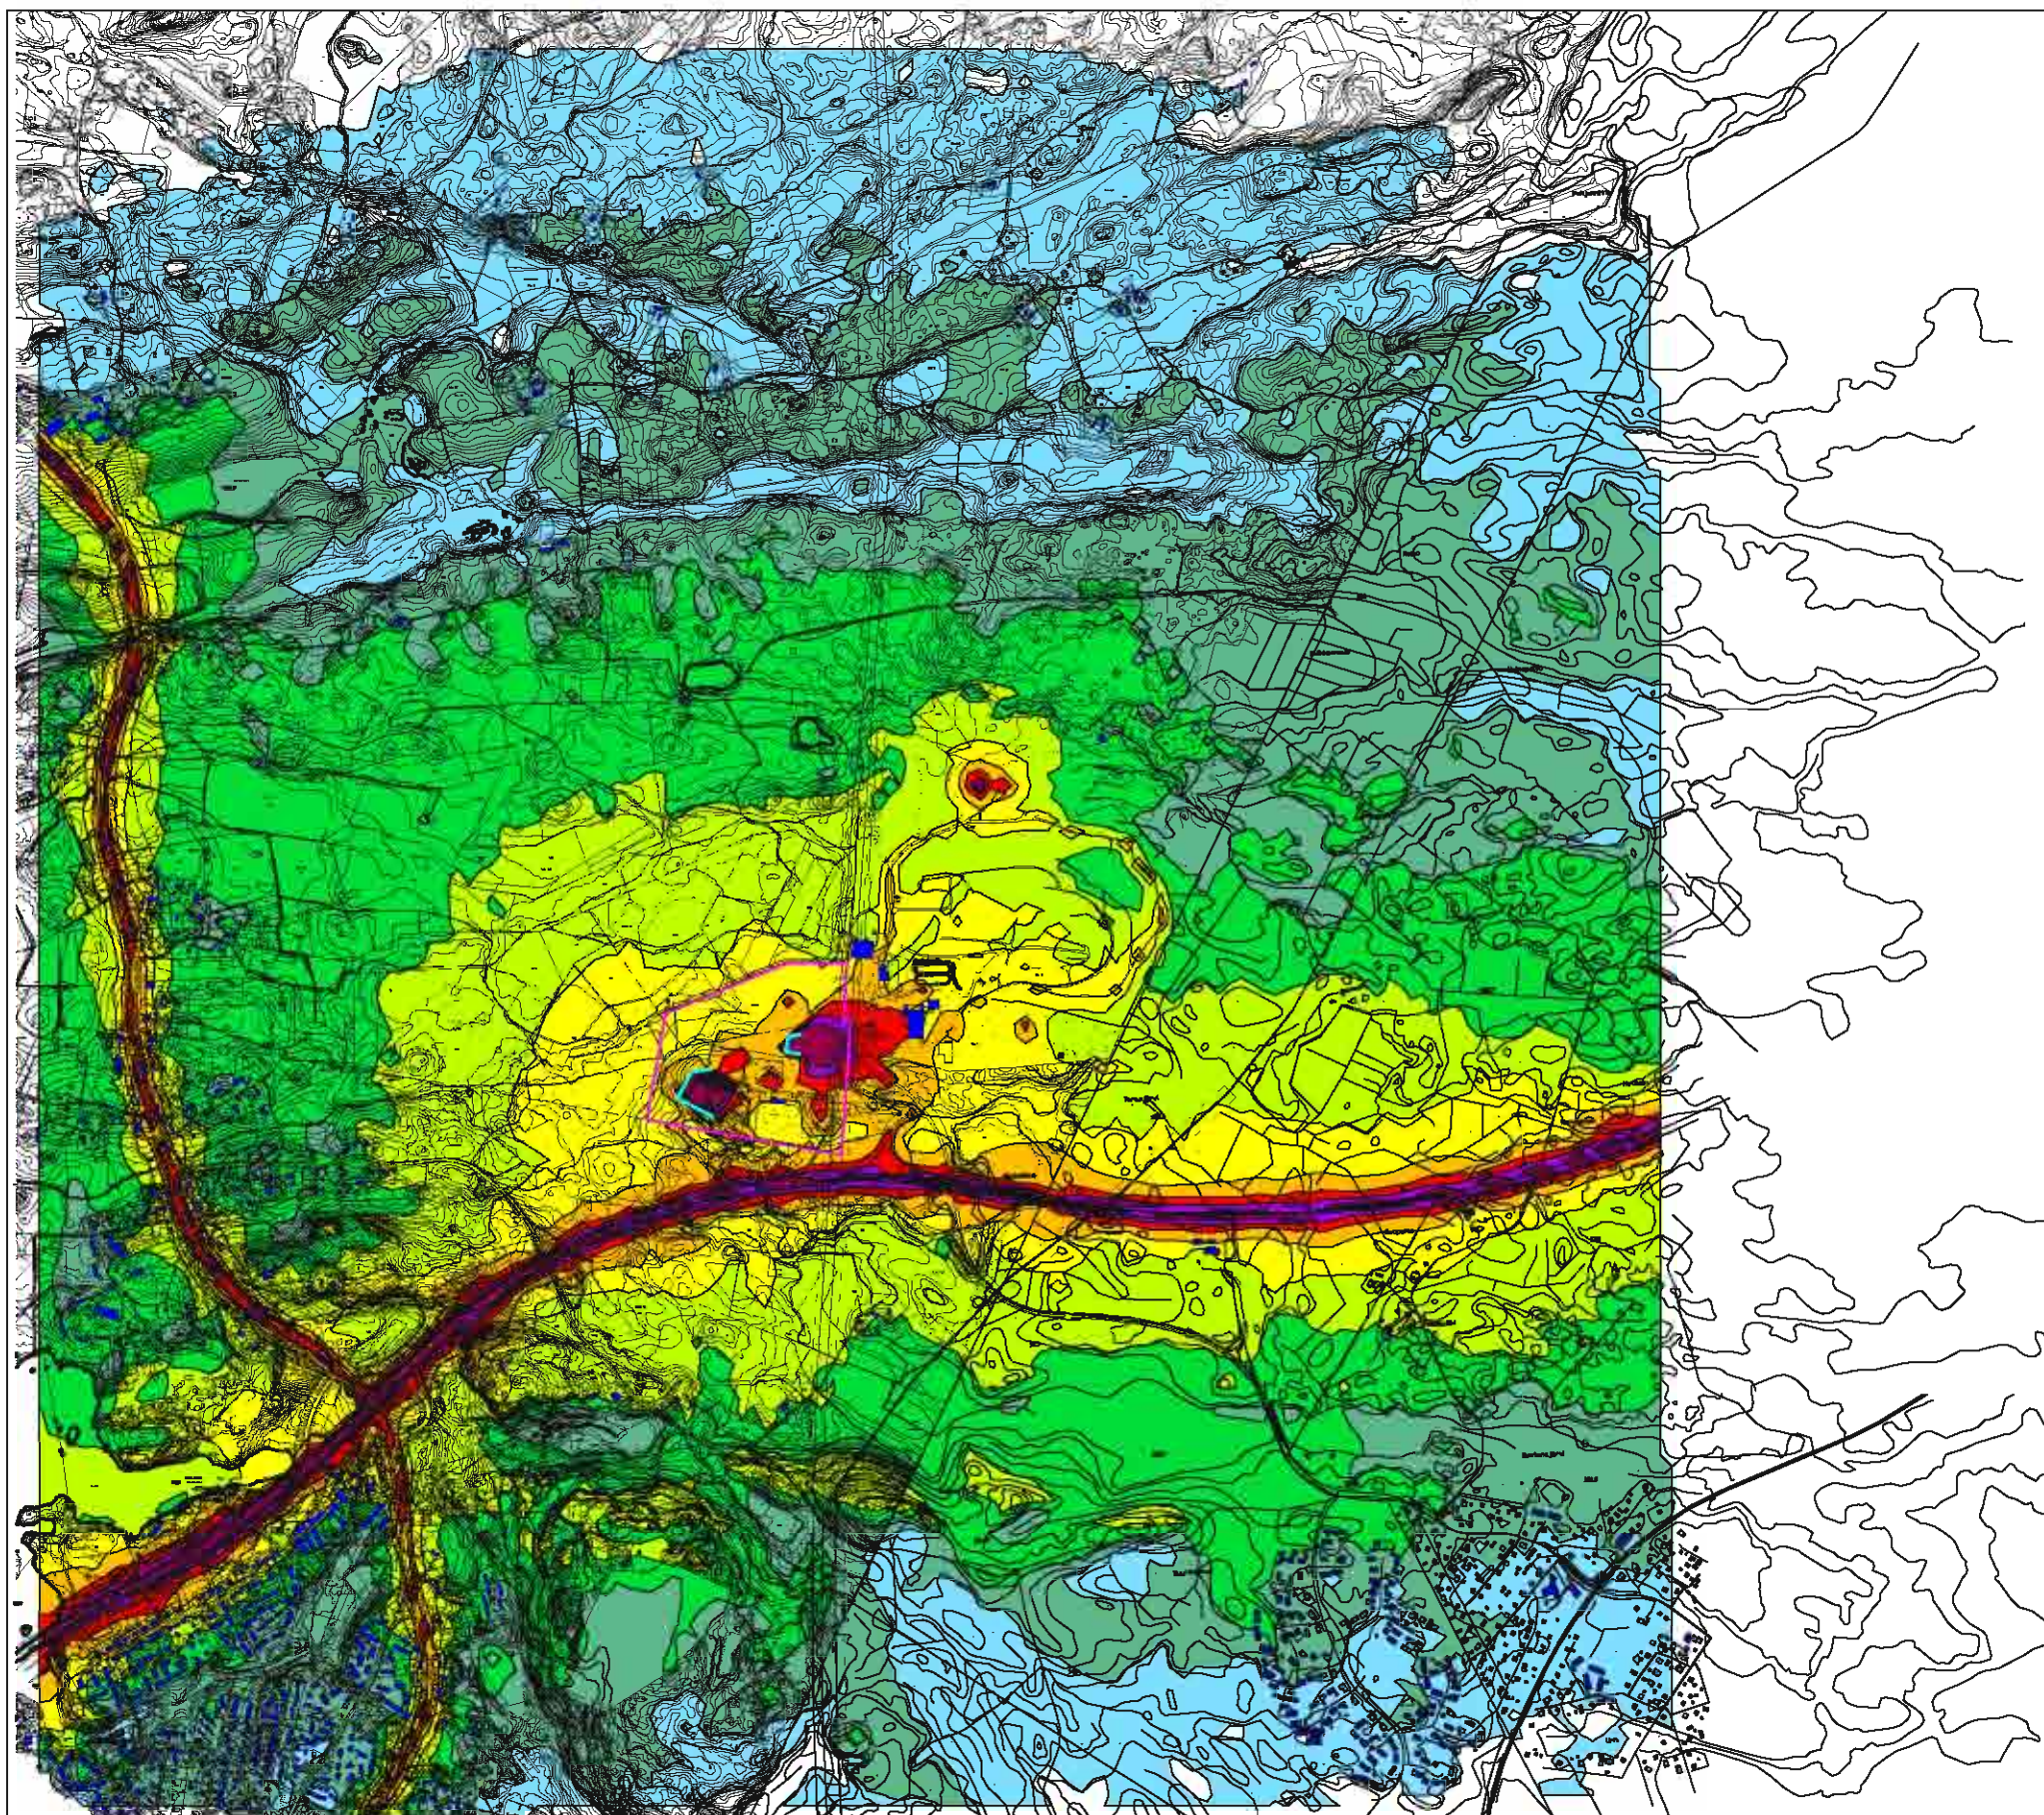

KARTTAMERKINNÄT:
 MELUVALLI
 HANKEALUEEN RAJAUS
 RAKENNUKSET

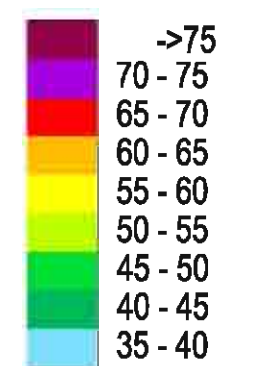


Osmontie 34, PL 950, 00601 Helsinki
 Puh. 0104090, www.fcg.fi

Päiväys 15.3.2010
 Pääsuunn. MATTI MANNINEN
 Hyv. MAUNO AHO

TAMPEREEN KAUPUNKI
 TARASTENJÄRVEN MELU- JA PÖLYSELVITYS
 KESKIÄÄNITASOT PÄIVÄLLÄ, MELUNTORJUNTA
 VE0 LOUHINTA LÄNNESSÄ 1:20 000

AKU 155-D2277 **16**

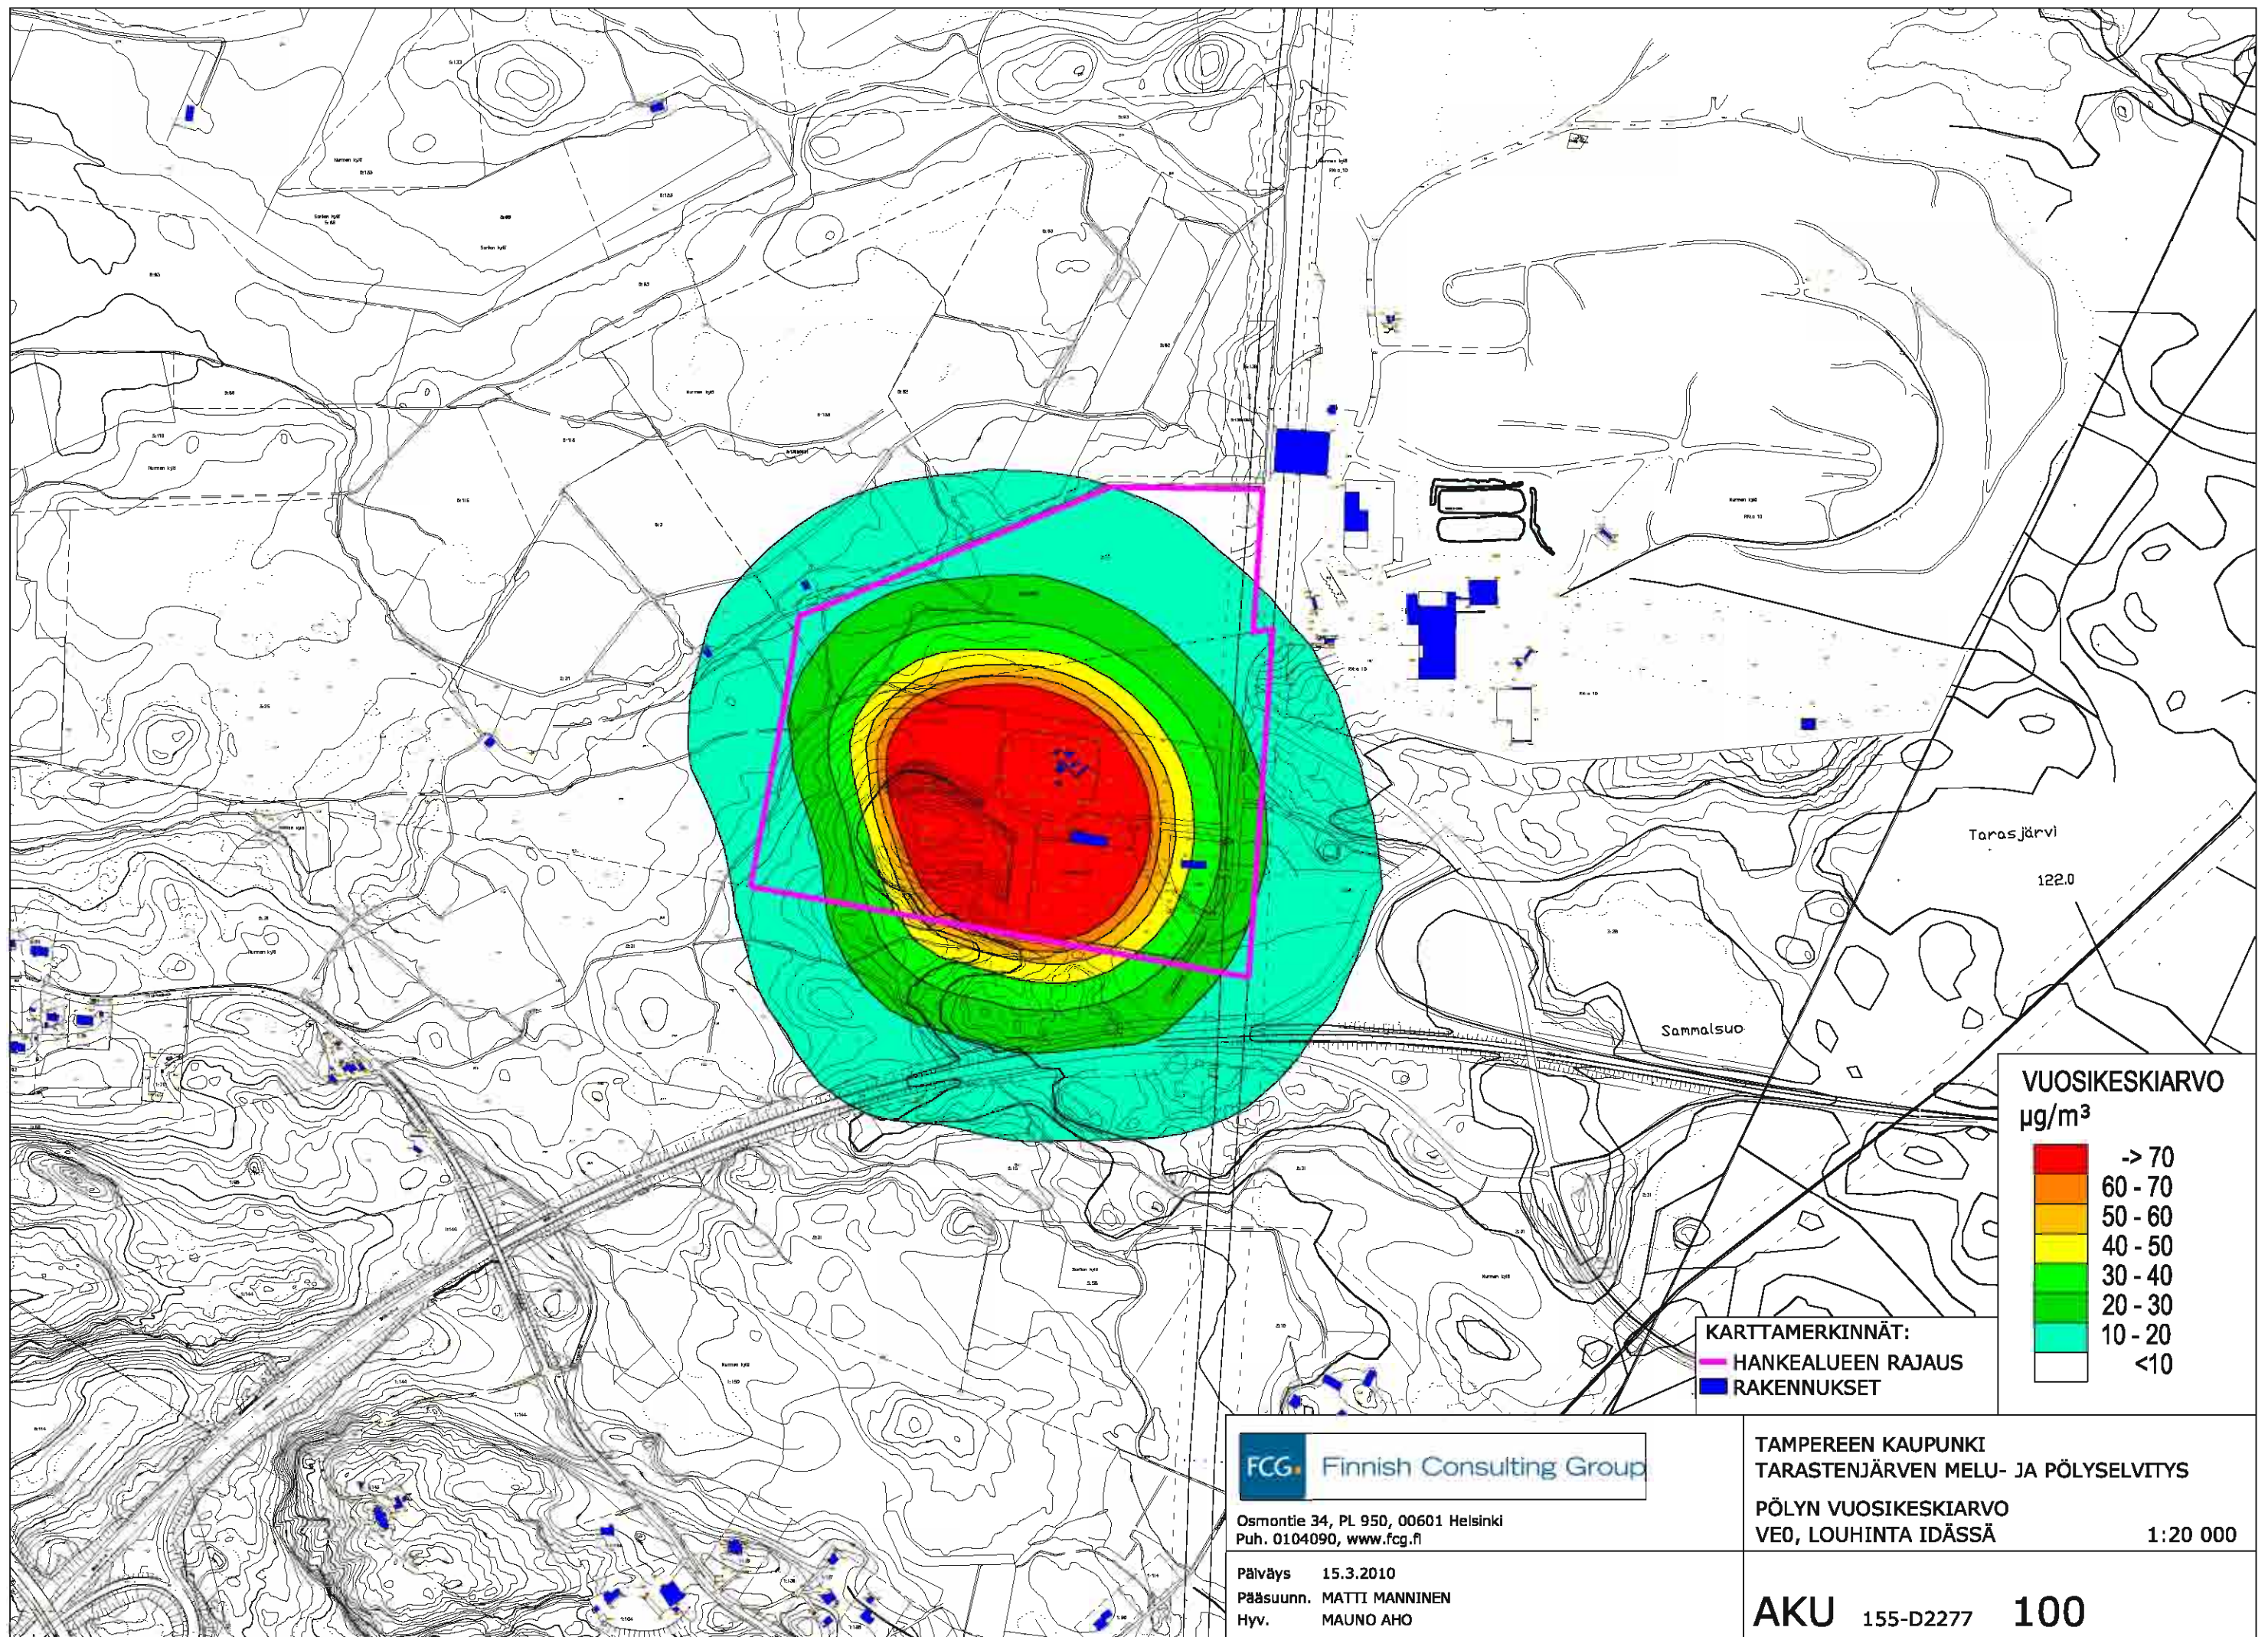


Osmontie 34, PL 950, 00601 Helsinki
Puh. 0104090, www.fcg.fi


Päiväys 15.3.2010
Pääsuunn. MATTI MANNINEN
Hyv. MAUNO AHO

TAMPEREEN KAUPUNKI
TARASTENJÄRVEN MELU- JA PÖLYSELVITYS
PÖLYN VUOSIKESKIAARVO
VE0, LOUHINTA IDÄSSÄ

1:20 000

AKU 155-D2277 100

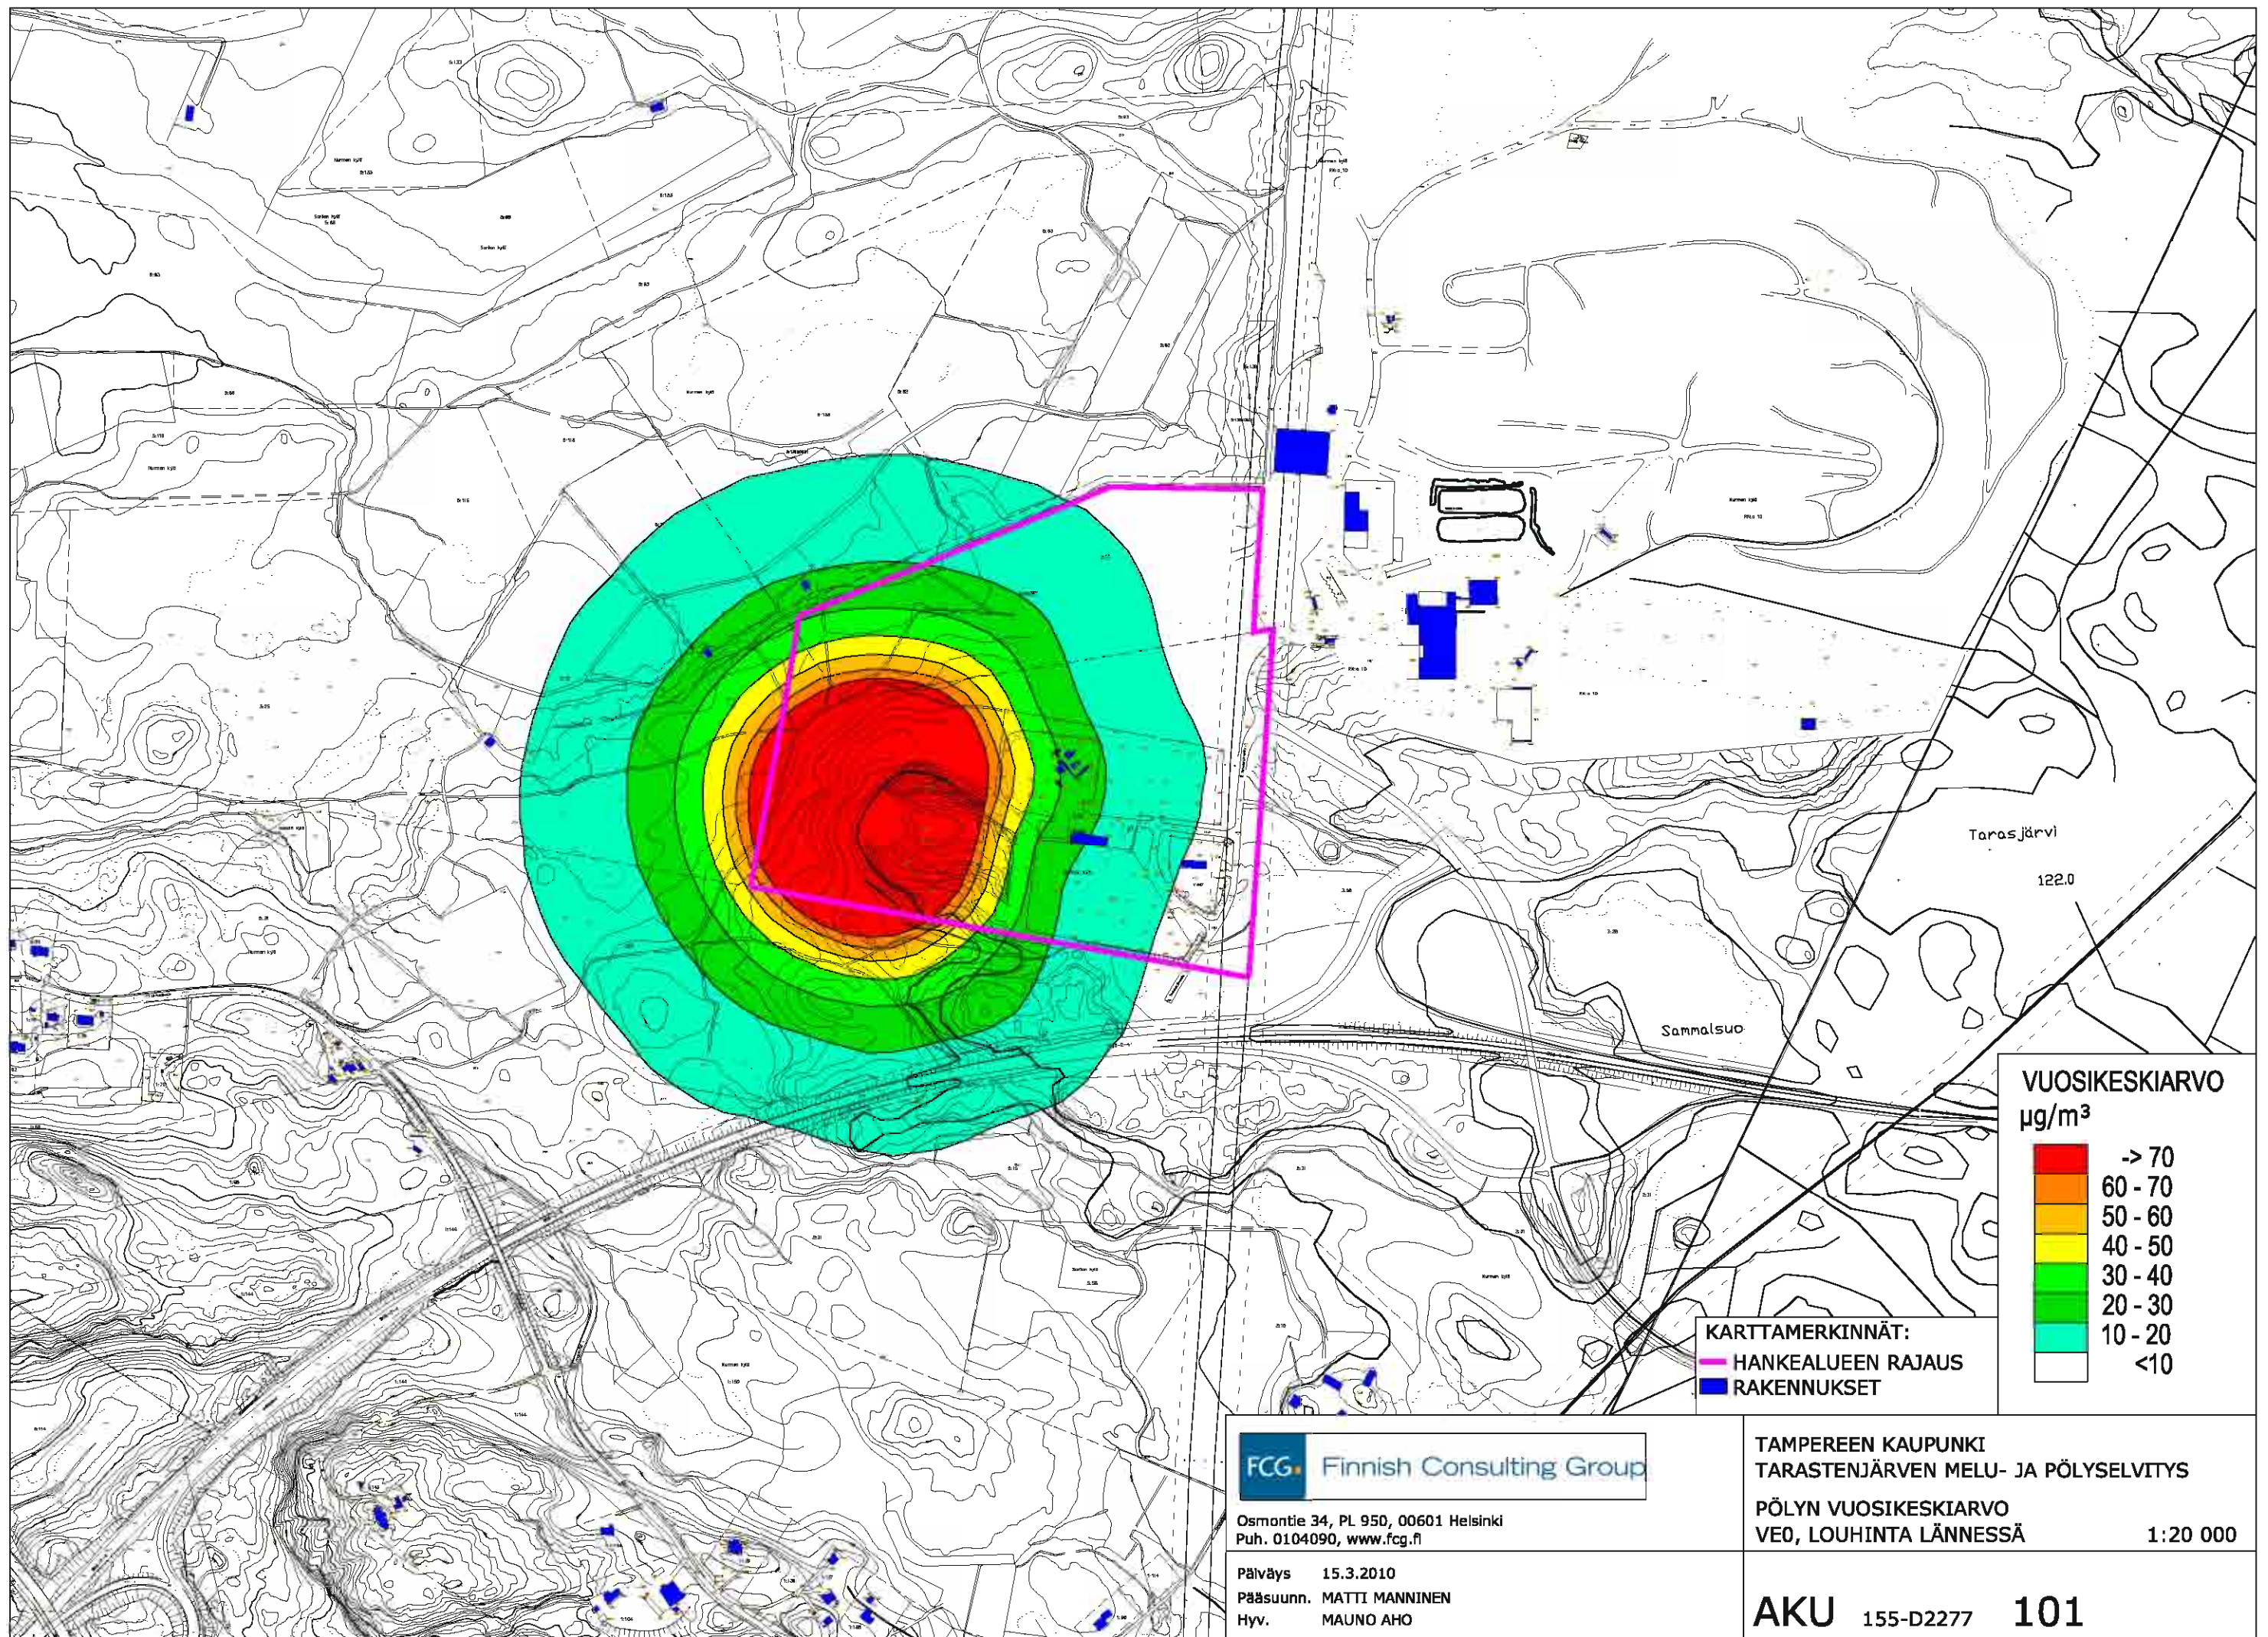

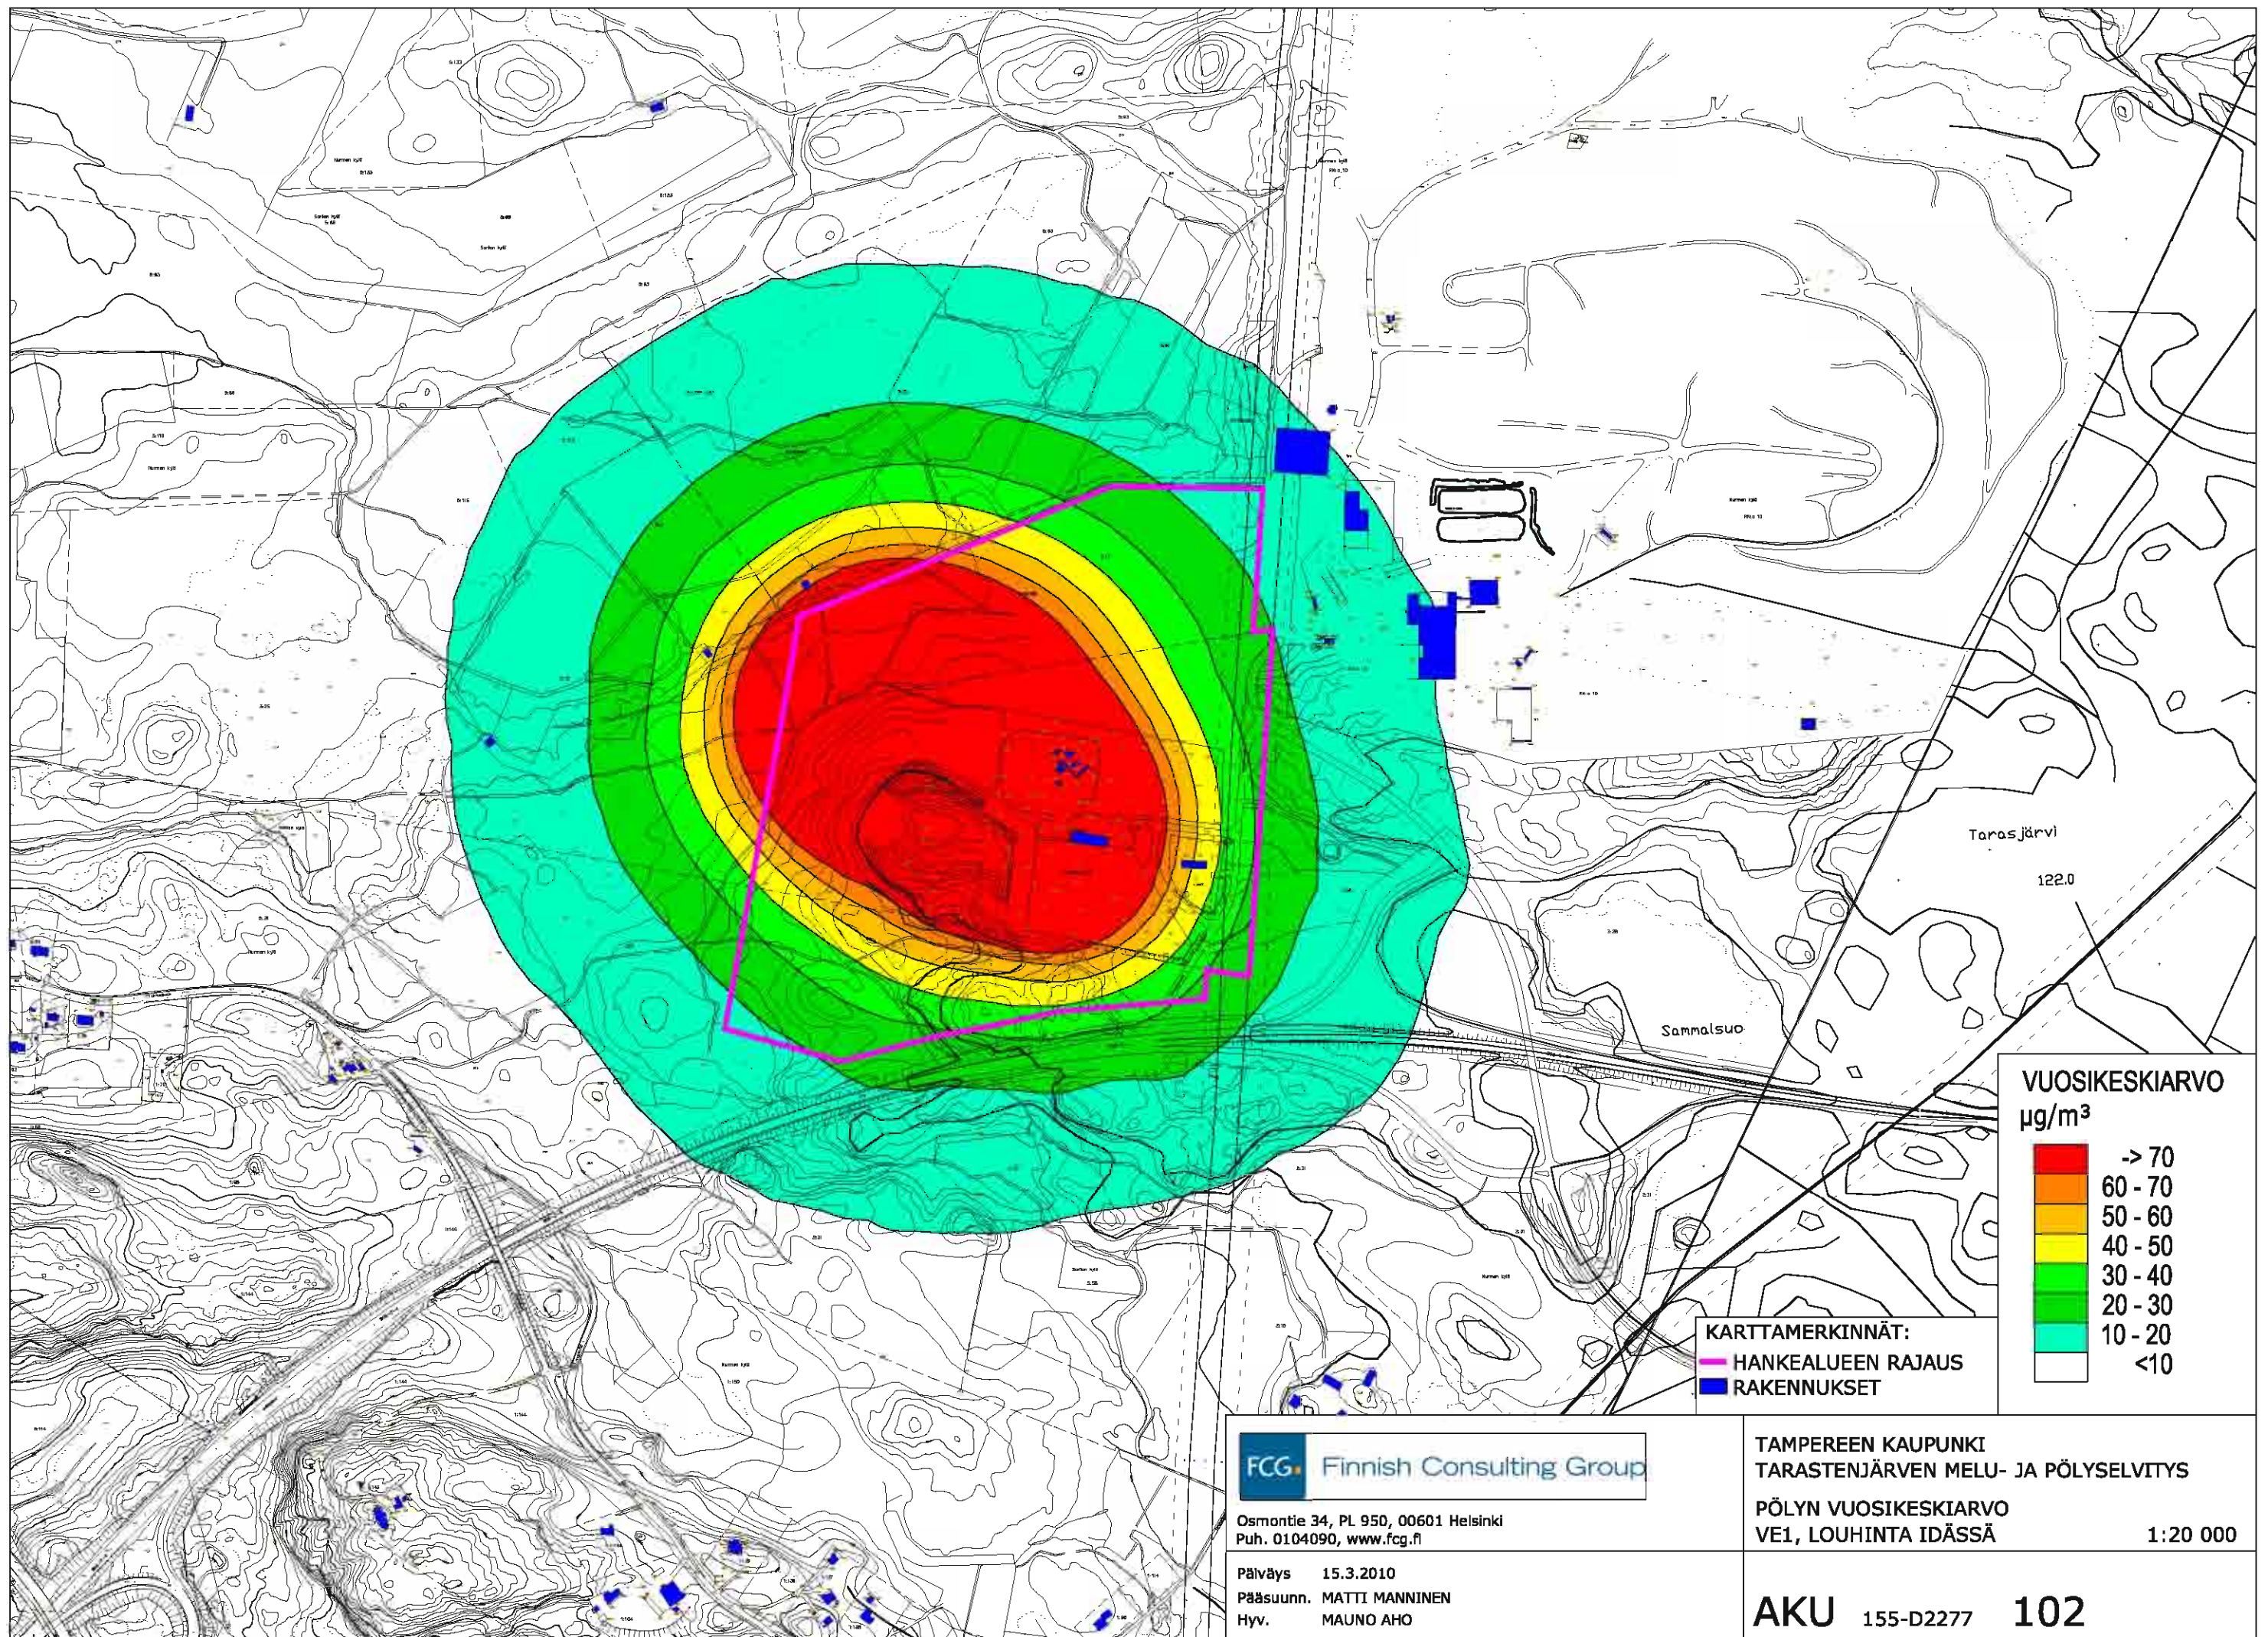


Osmontie 34, PL 950, 00601 Helsinki
Puh. 0104090, www.fcg.fi


Päiväys 15.3.2010
Pääsuunn. MATTI MANNINEN
Hyv. MAUNO AHO

TAMPEREEN KAUPUNKI
TARASTENJÄRVEN MELU- JA PÖLYSELVITYS
PÖLYN VUOSIKESKIAARVO
VE1, LOUHINTA IDÄSSÄ


1:20 000

AKU 155-D2277 102

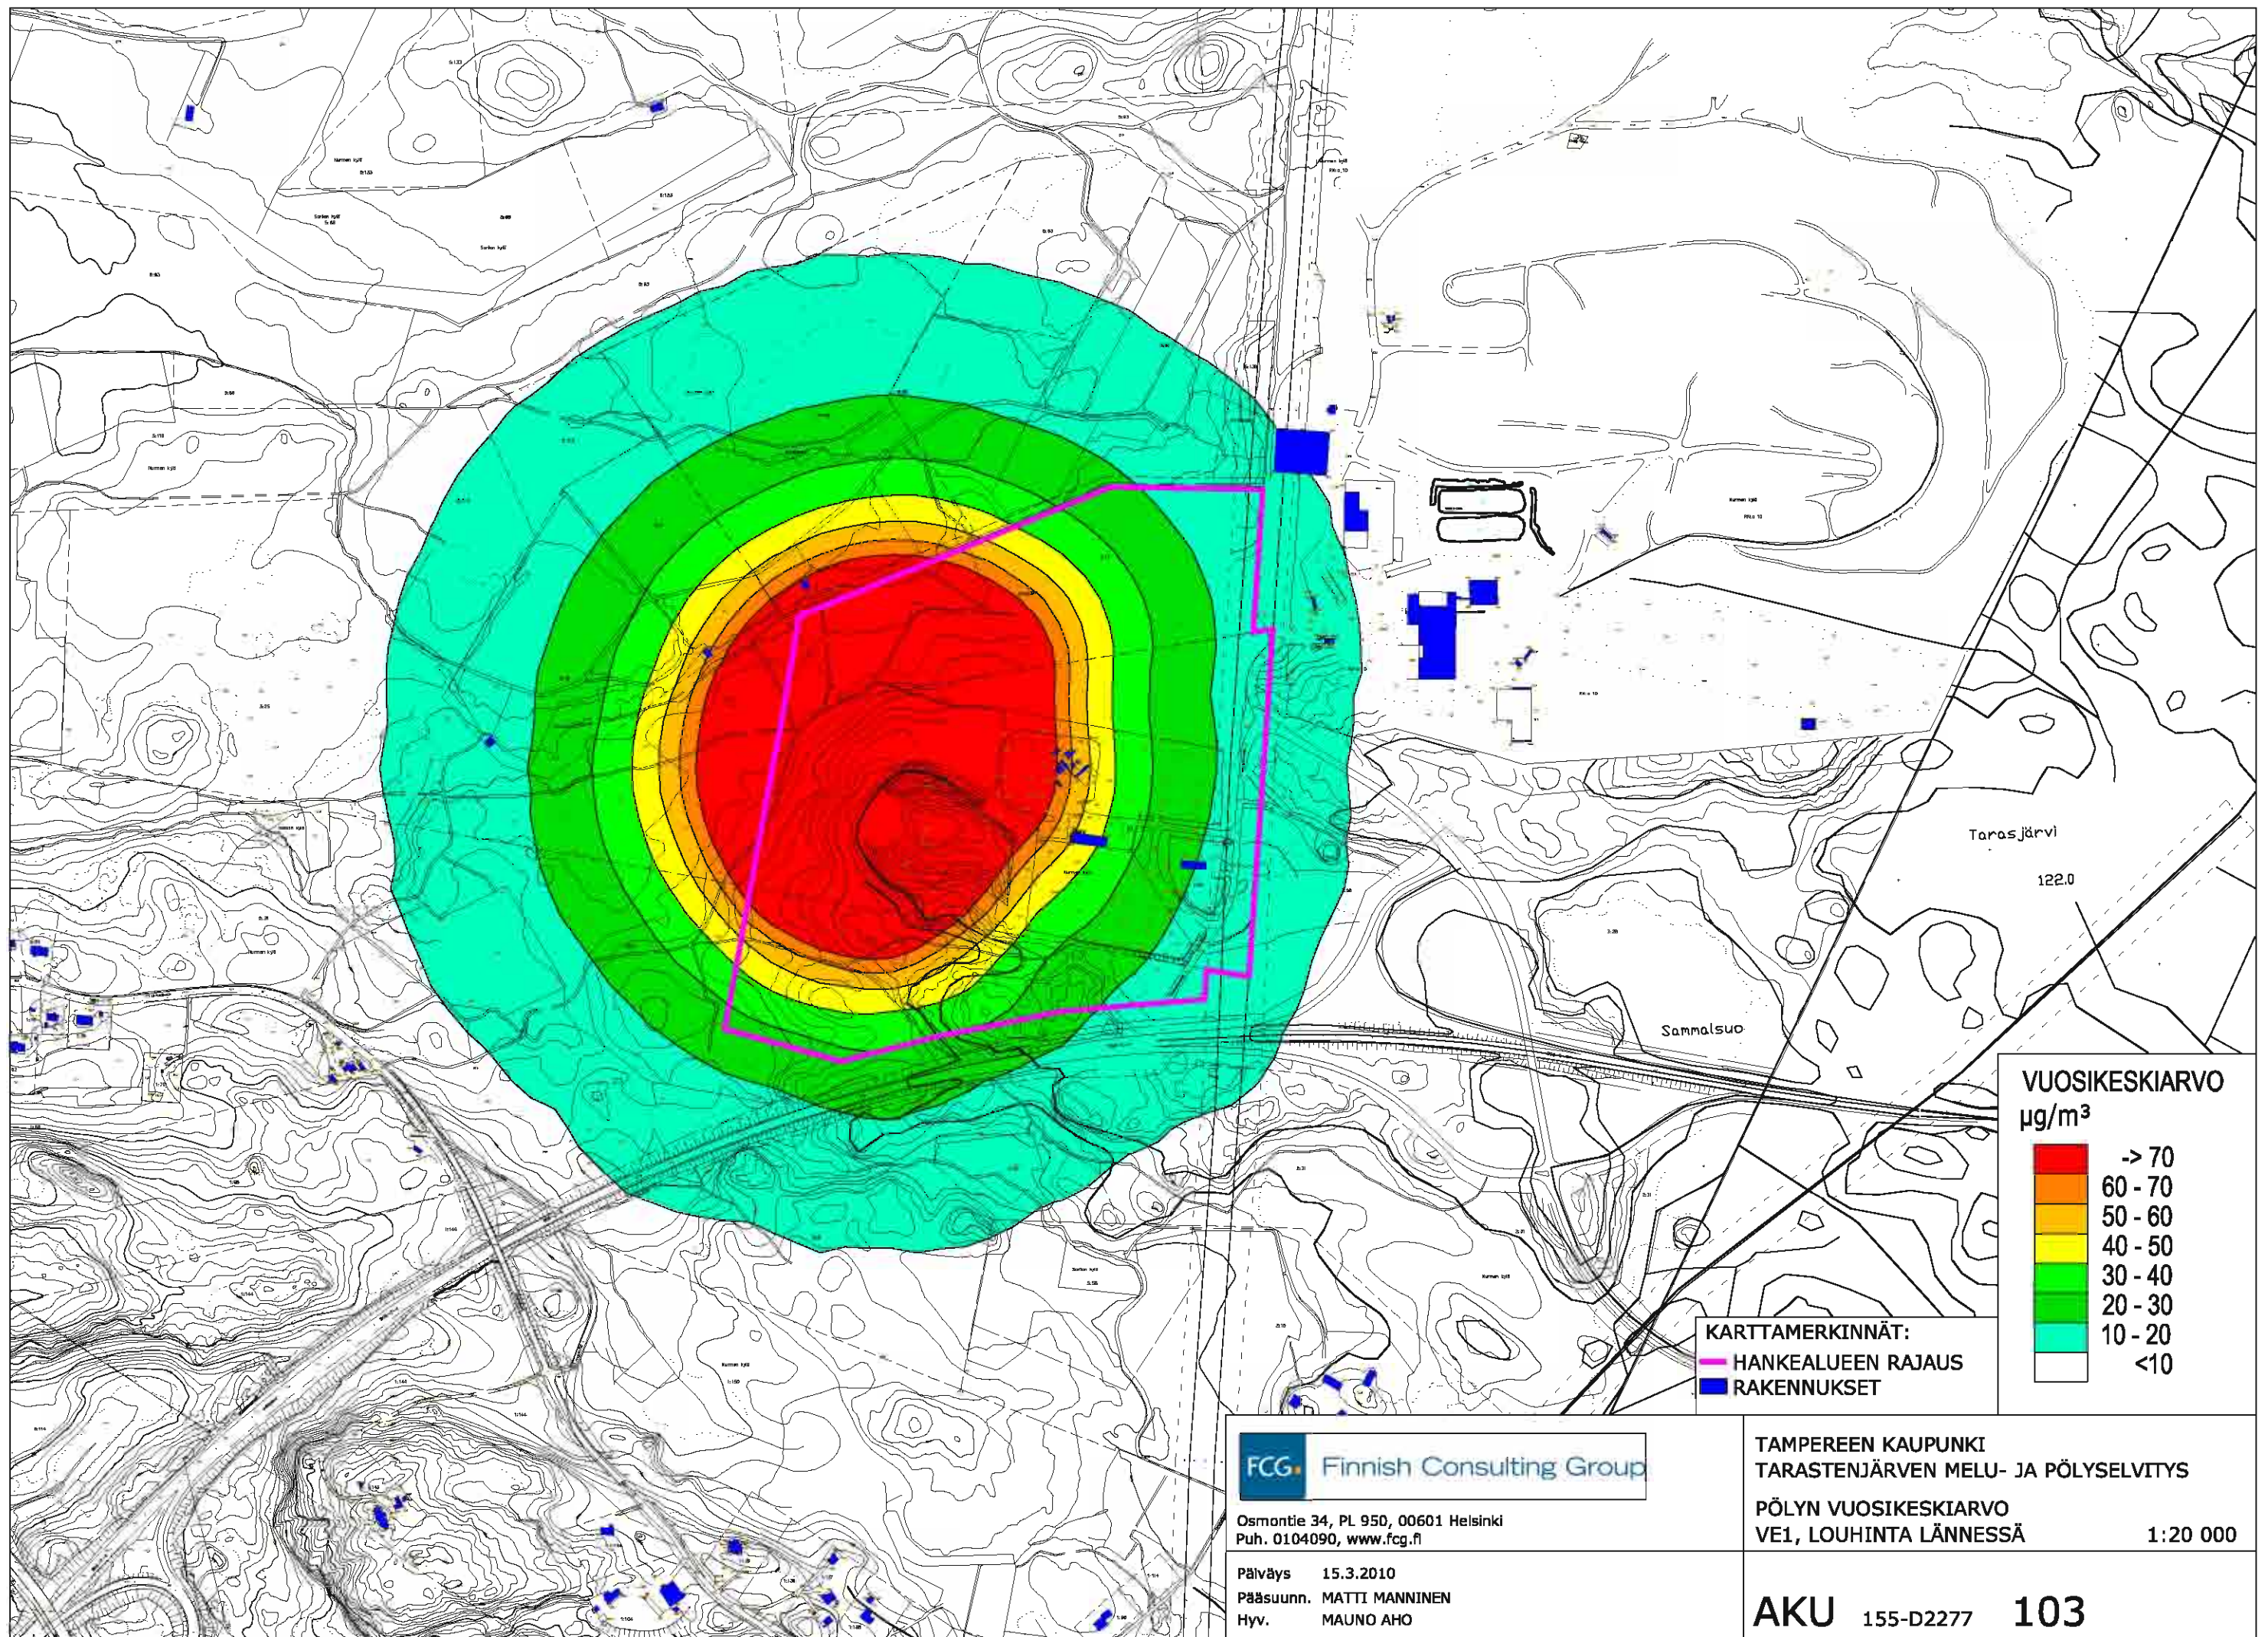

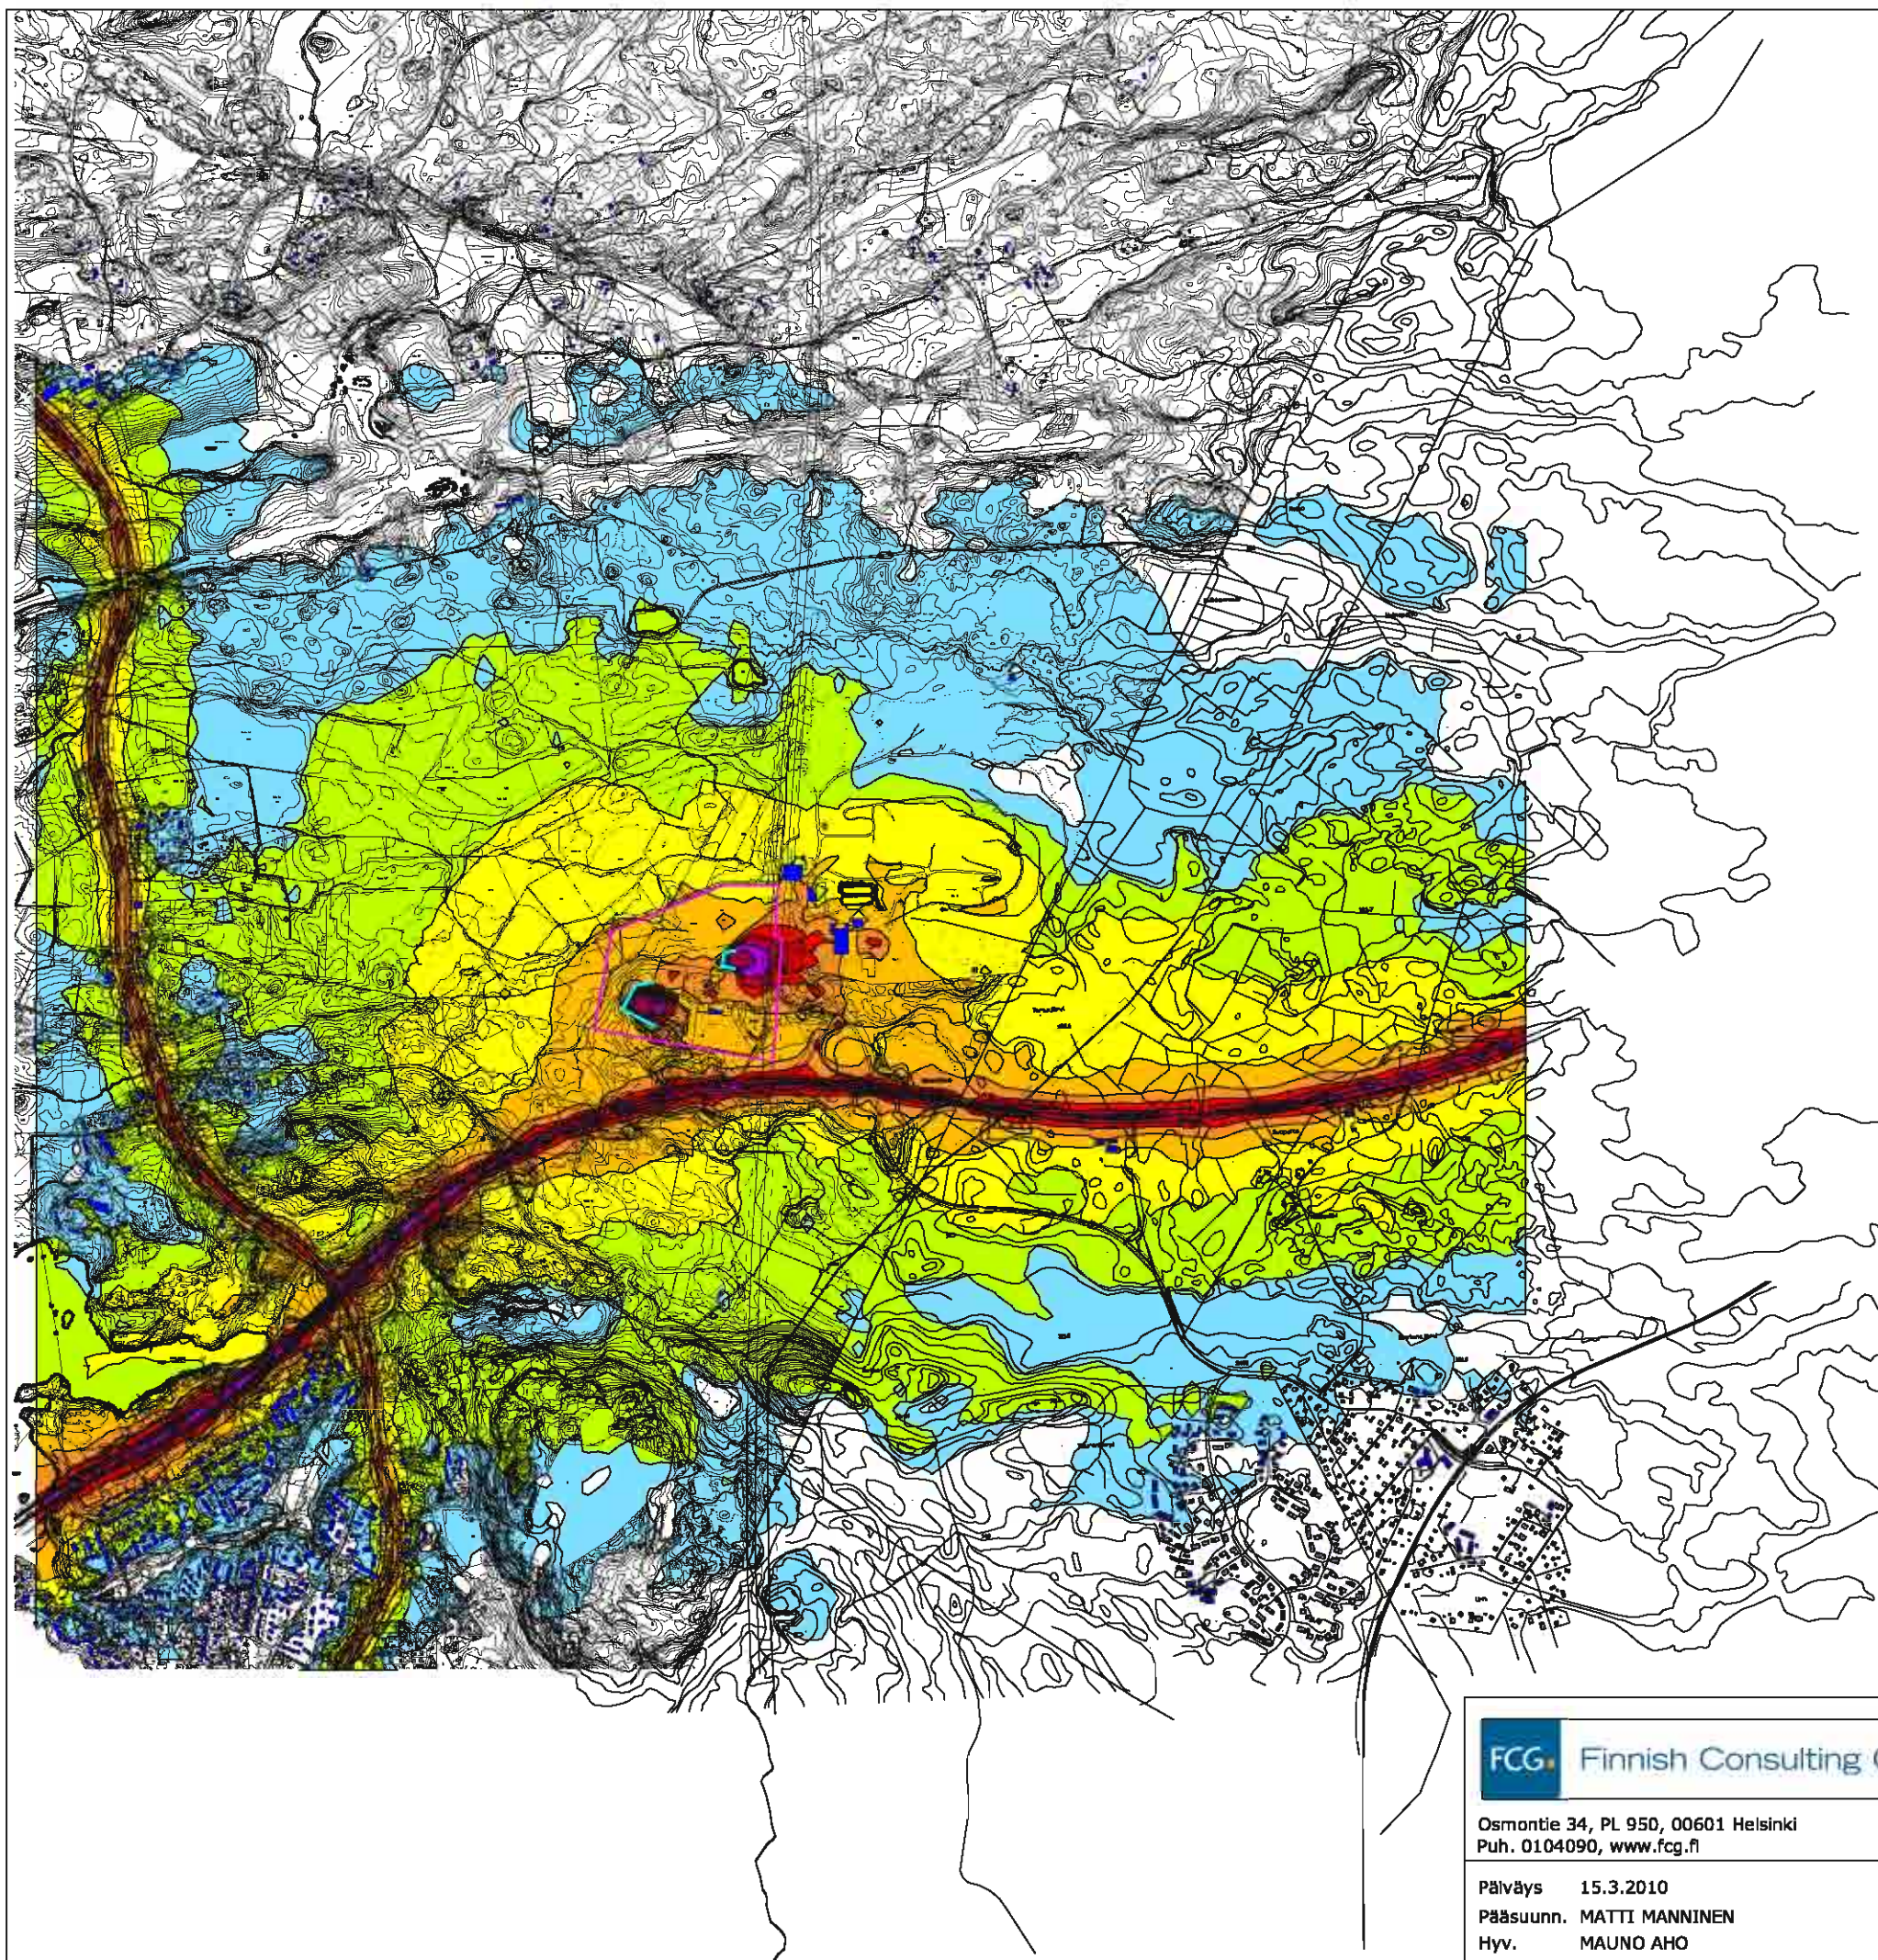

KESKIÄÄNITASO
 $L_{Aeq, klo 22-7}$ [dB]

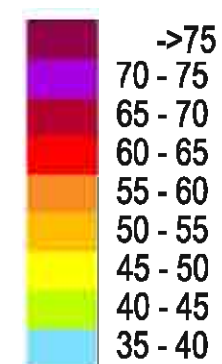

KARTTAMERKINNÄT:
 MELUVALLI
 HANKEALUEEN RAJAUS
 RAKENNUKSET


FCG Finnish Consulting Group

Osmontie 34, PL 950, 00601 Helsinki
 Puh. 0104090, www.fcg.fi


Päiväys 15.3.2010
 Pääsuunn. MATTI MANNINEN
 Hyv. MAUNO AHO

TAMPEREEN KAUPUNKI
 TARASTENJÄRVEN MELU- JA PÖLYSELVITYS
 KESKIÄÄNITASOT YÖLLÄ, MELUNTORJUNTA
 VE0 LOUHINTA LÄNNESSÄ 1:20 000

AKU 155-D2277 **17**

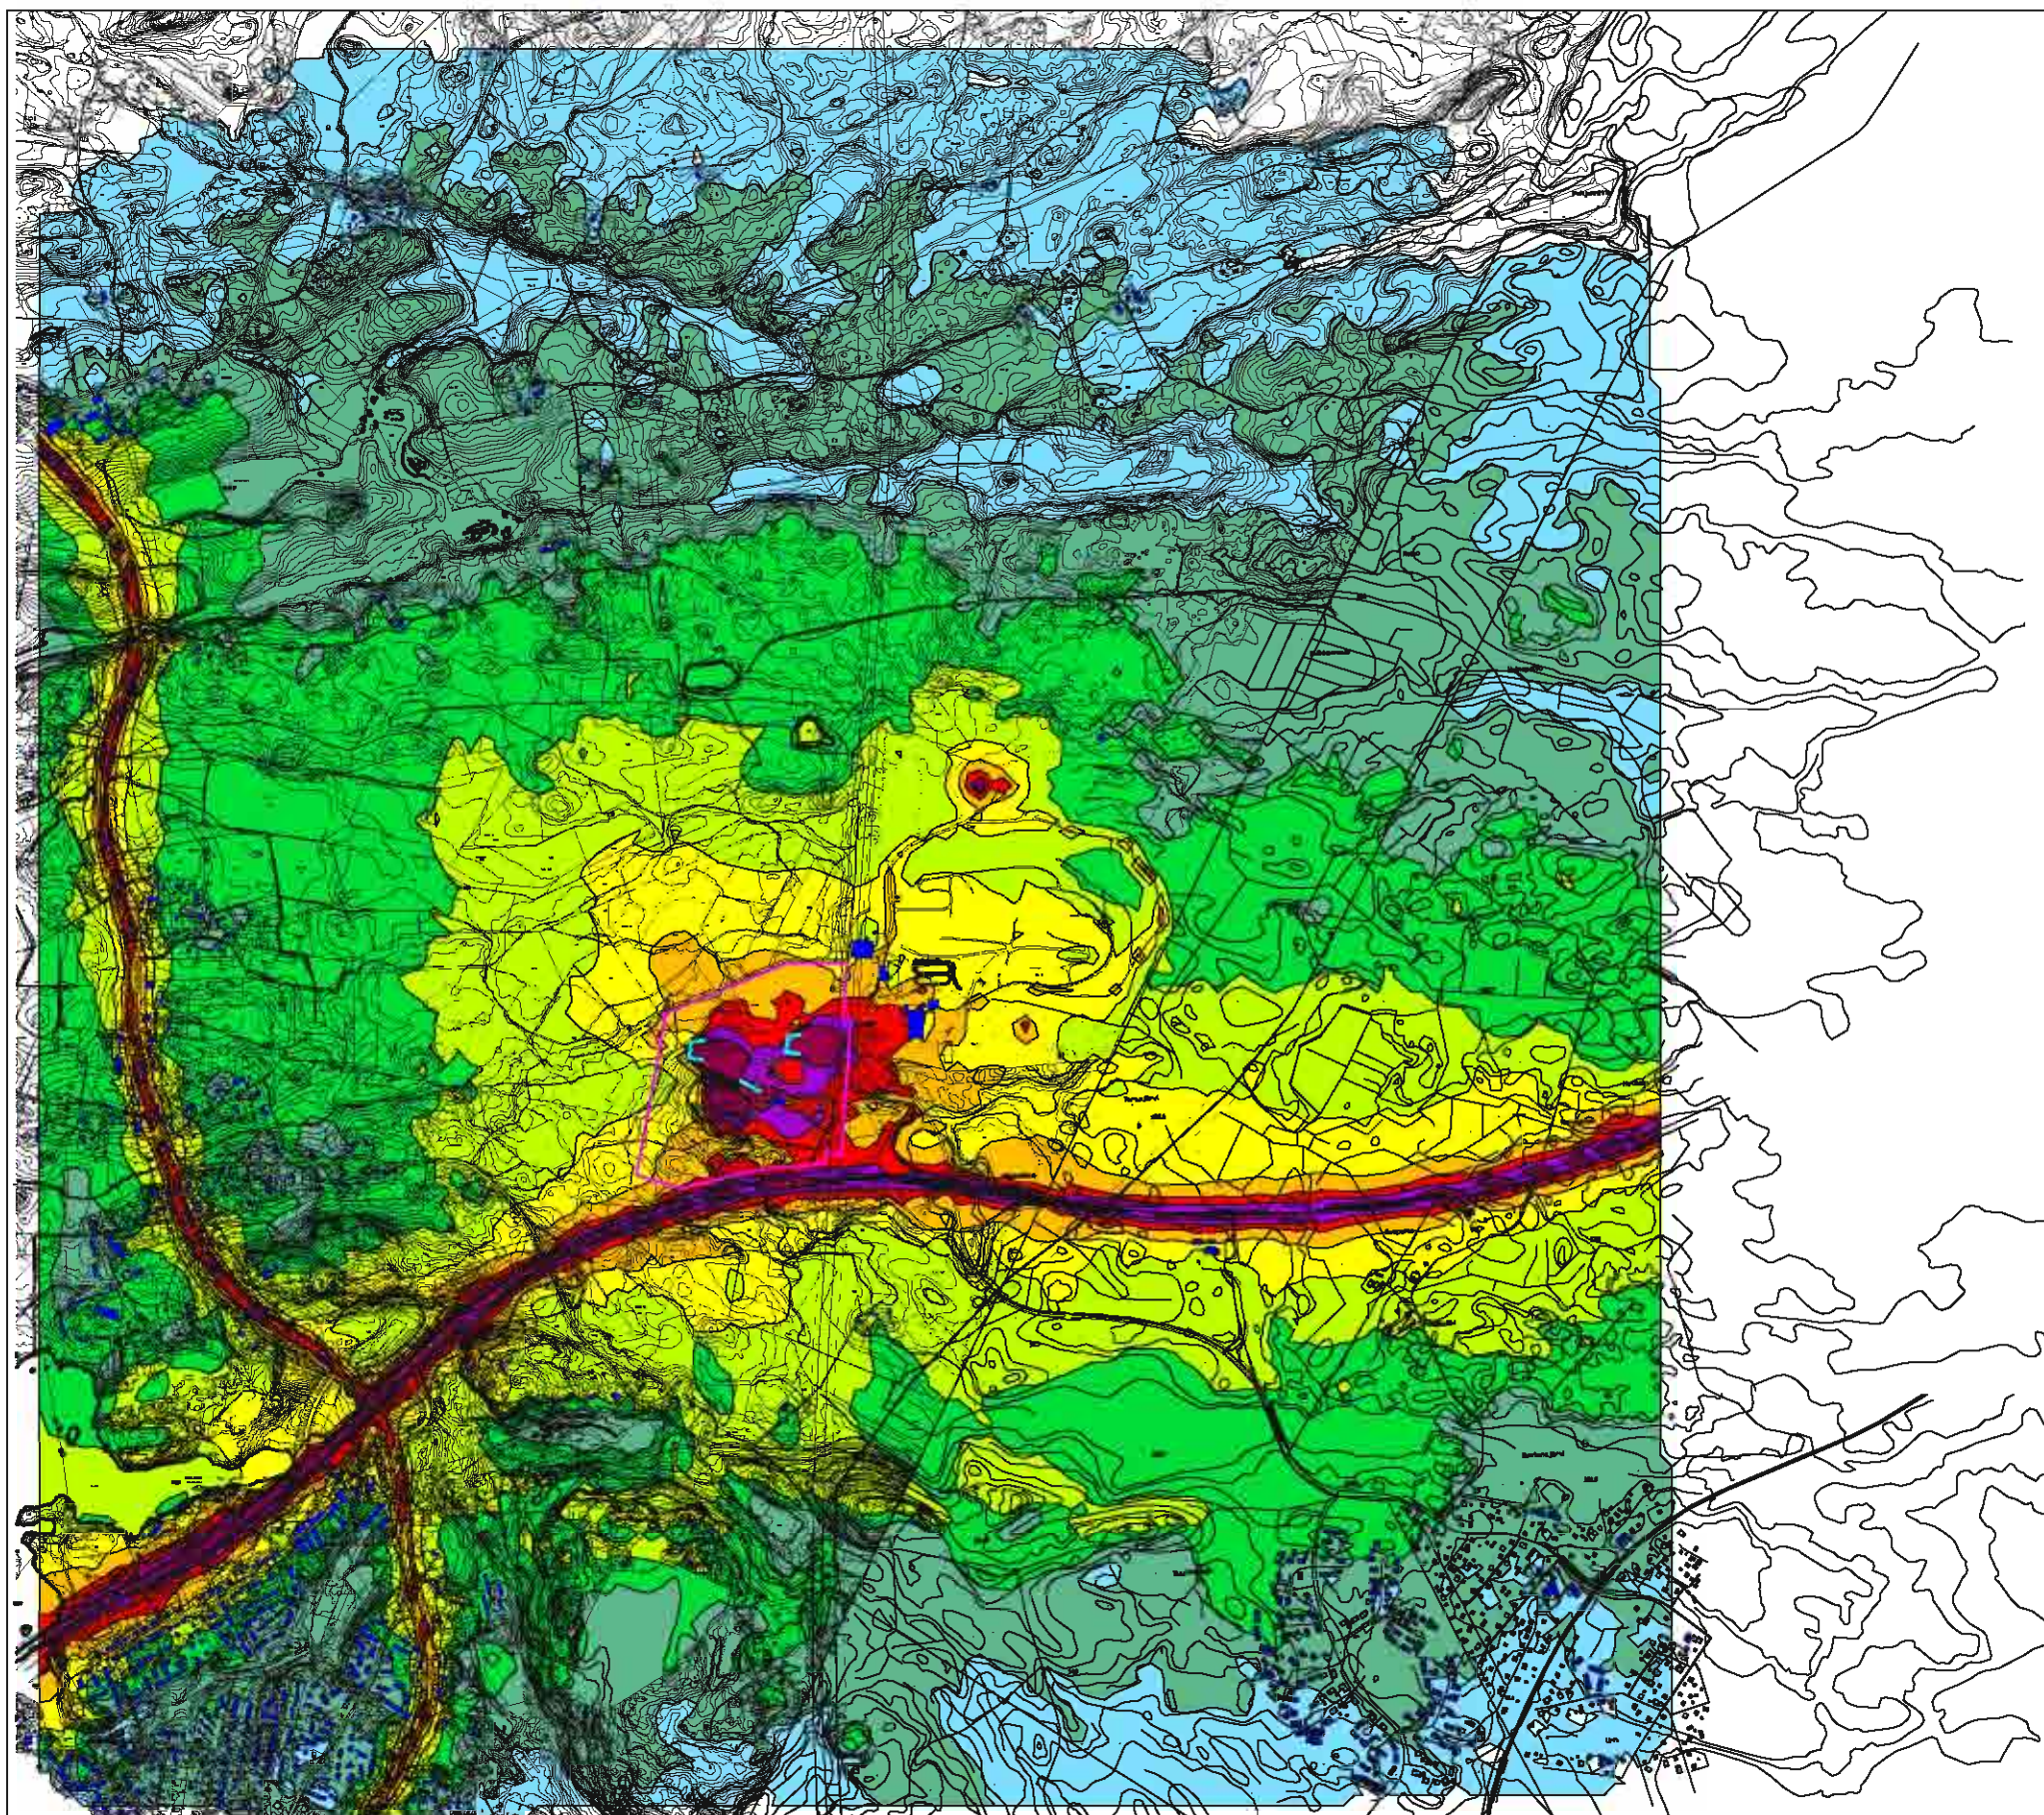

KESKIÄÄNITASO
 $L_{Aeq, klo 7 - 22}$ [dB]

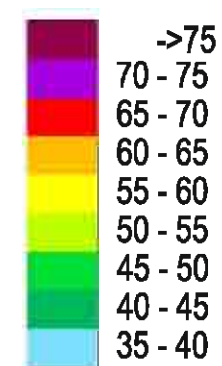

KARTTAMERKINNÄT:
 MELUVALLI
 HANKEALUEEN RAJAUS
 RAKENNUKSET


FCG Finnish Consulting Group

Osmontie 34, PL 950, 00601 Helsinki
 Puh. 0104090, www.fcg.fi


Päiväys 15.3.2010
 Pääsuunn. MATTI MANNINEN
 Hyv. MAUNO AHO

TAMPEREEN KAUPUNKI
 TARASTENJÄRVEN MELU- JA PÖLYSELVITYS
 KESKIÄÄNITASOT PÄIVÄLLÄ, MELUNTORJUNTA
 VE1 LOUHINTA IDÄSSÄ 1:20 000

AKU 155-D2277 **18**

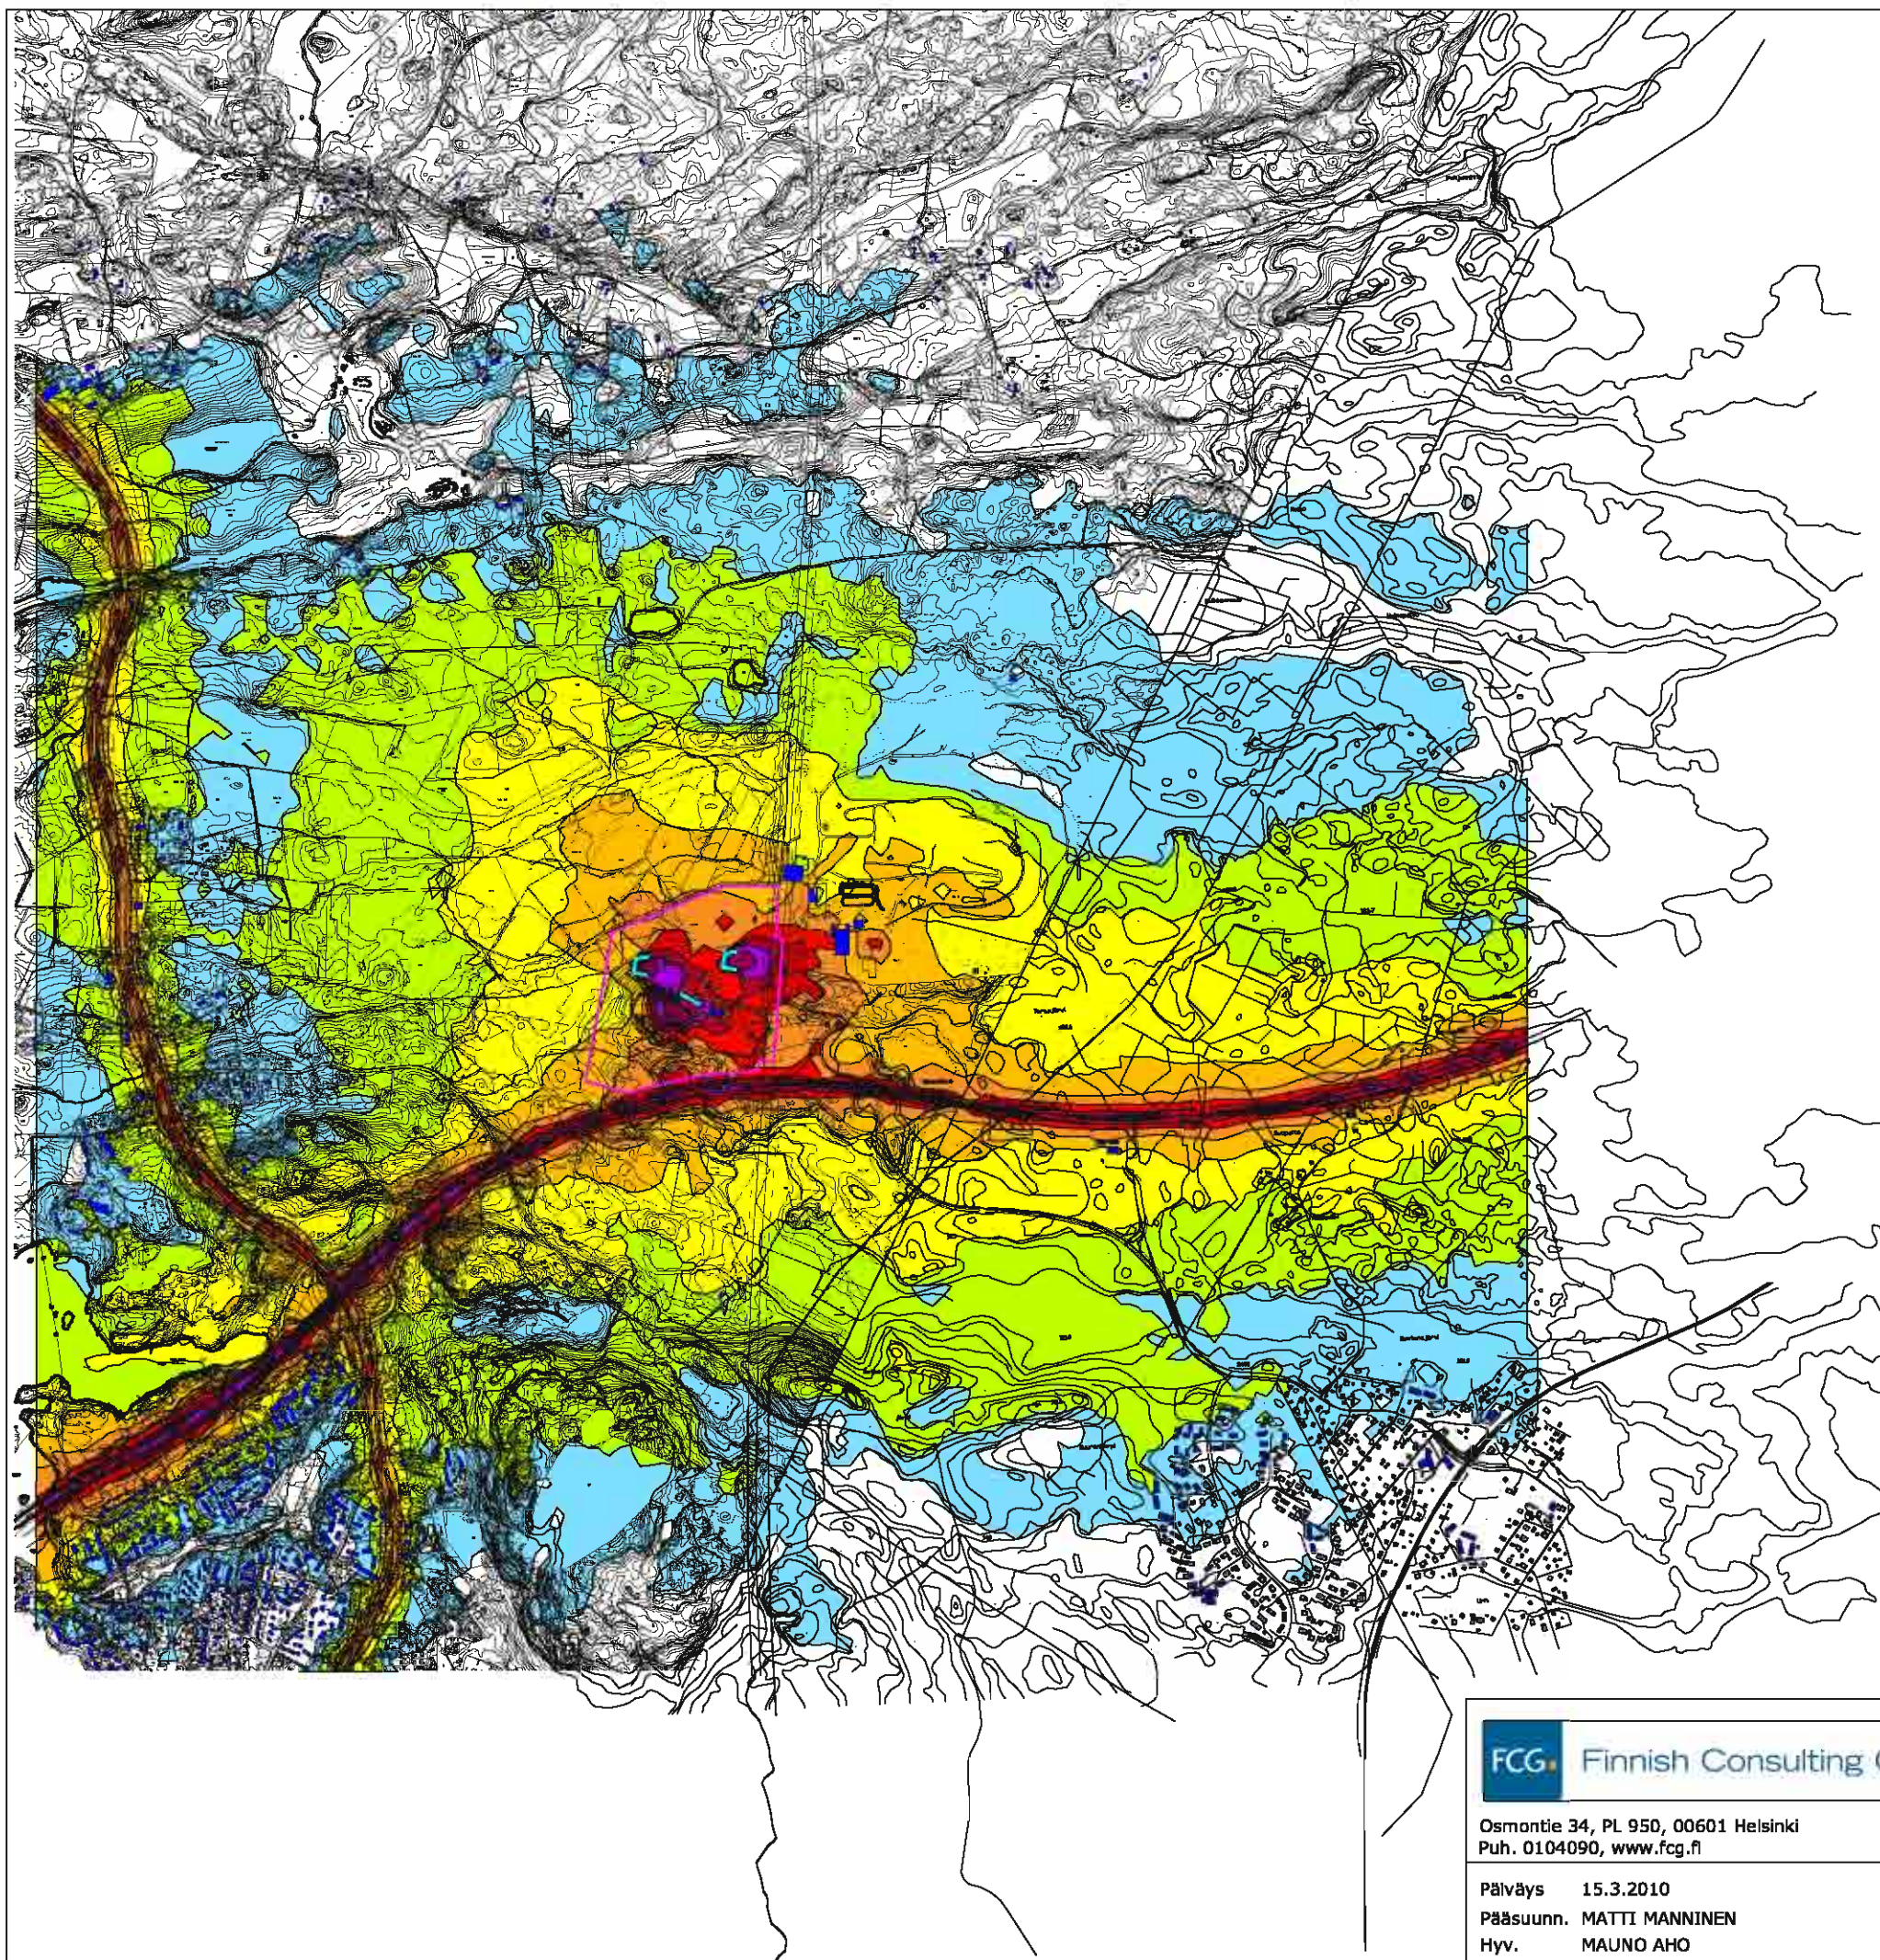

KESKIÄÄNITASO
L_{Aeq}, klo 22 - 7 [dB]

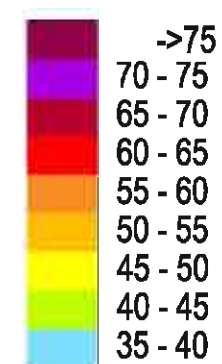

KARTTAMERKINNÄT:
MELUVALLI
HANKEALUEEN RAJAUS
RAKENNUKSET




Osmontie 34, PL 950, 00601 Helsinki
Puh. 0104090, www.fcg.fi


Päiväys 15.3.2010
Pääsuunn. MATTI MANNINEN
Hyv. MAUNO AHO

TAMPEREEN KAUPUNKI
TARASTENJÄRVEN MELU- JA PÖLYSELVITYS
KESKIÄÄNITASOT YÖLLÄ, MELUNTORJUNTA
VE1 LOUHINTA IDÄSSÄ 1:20 000

AKU 155-D2277 19

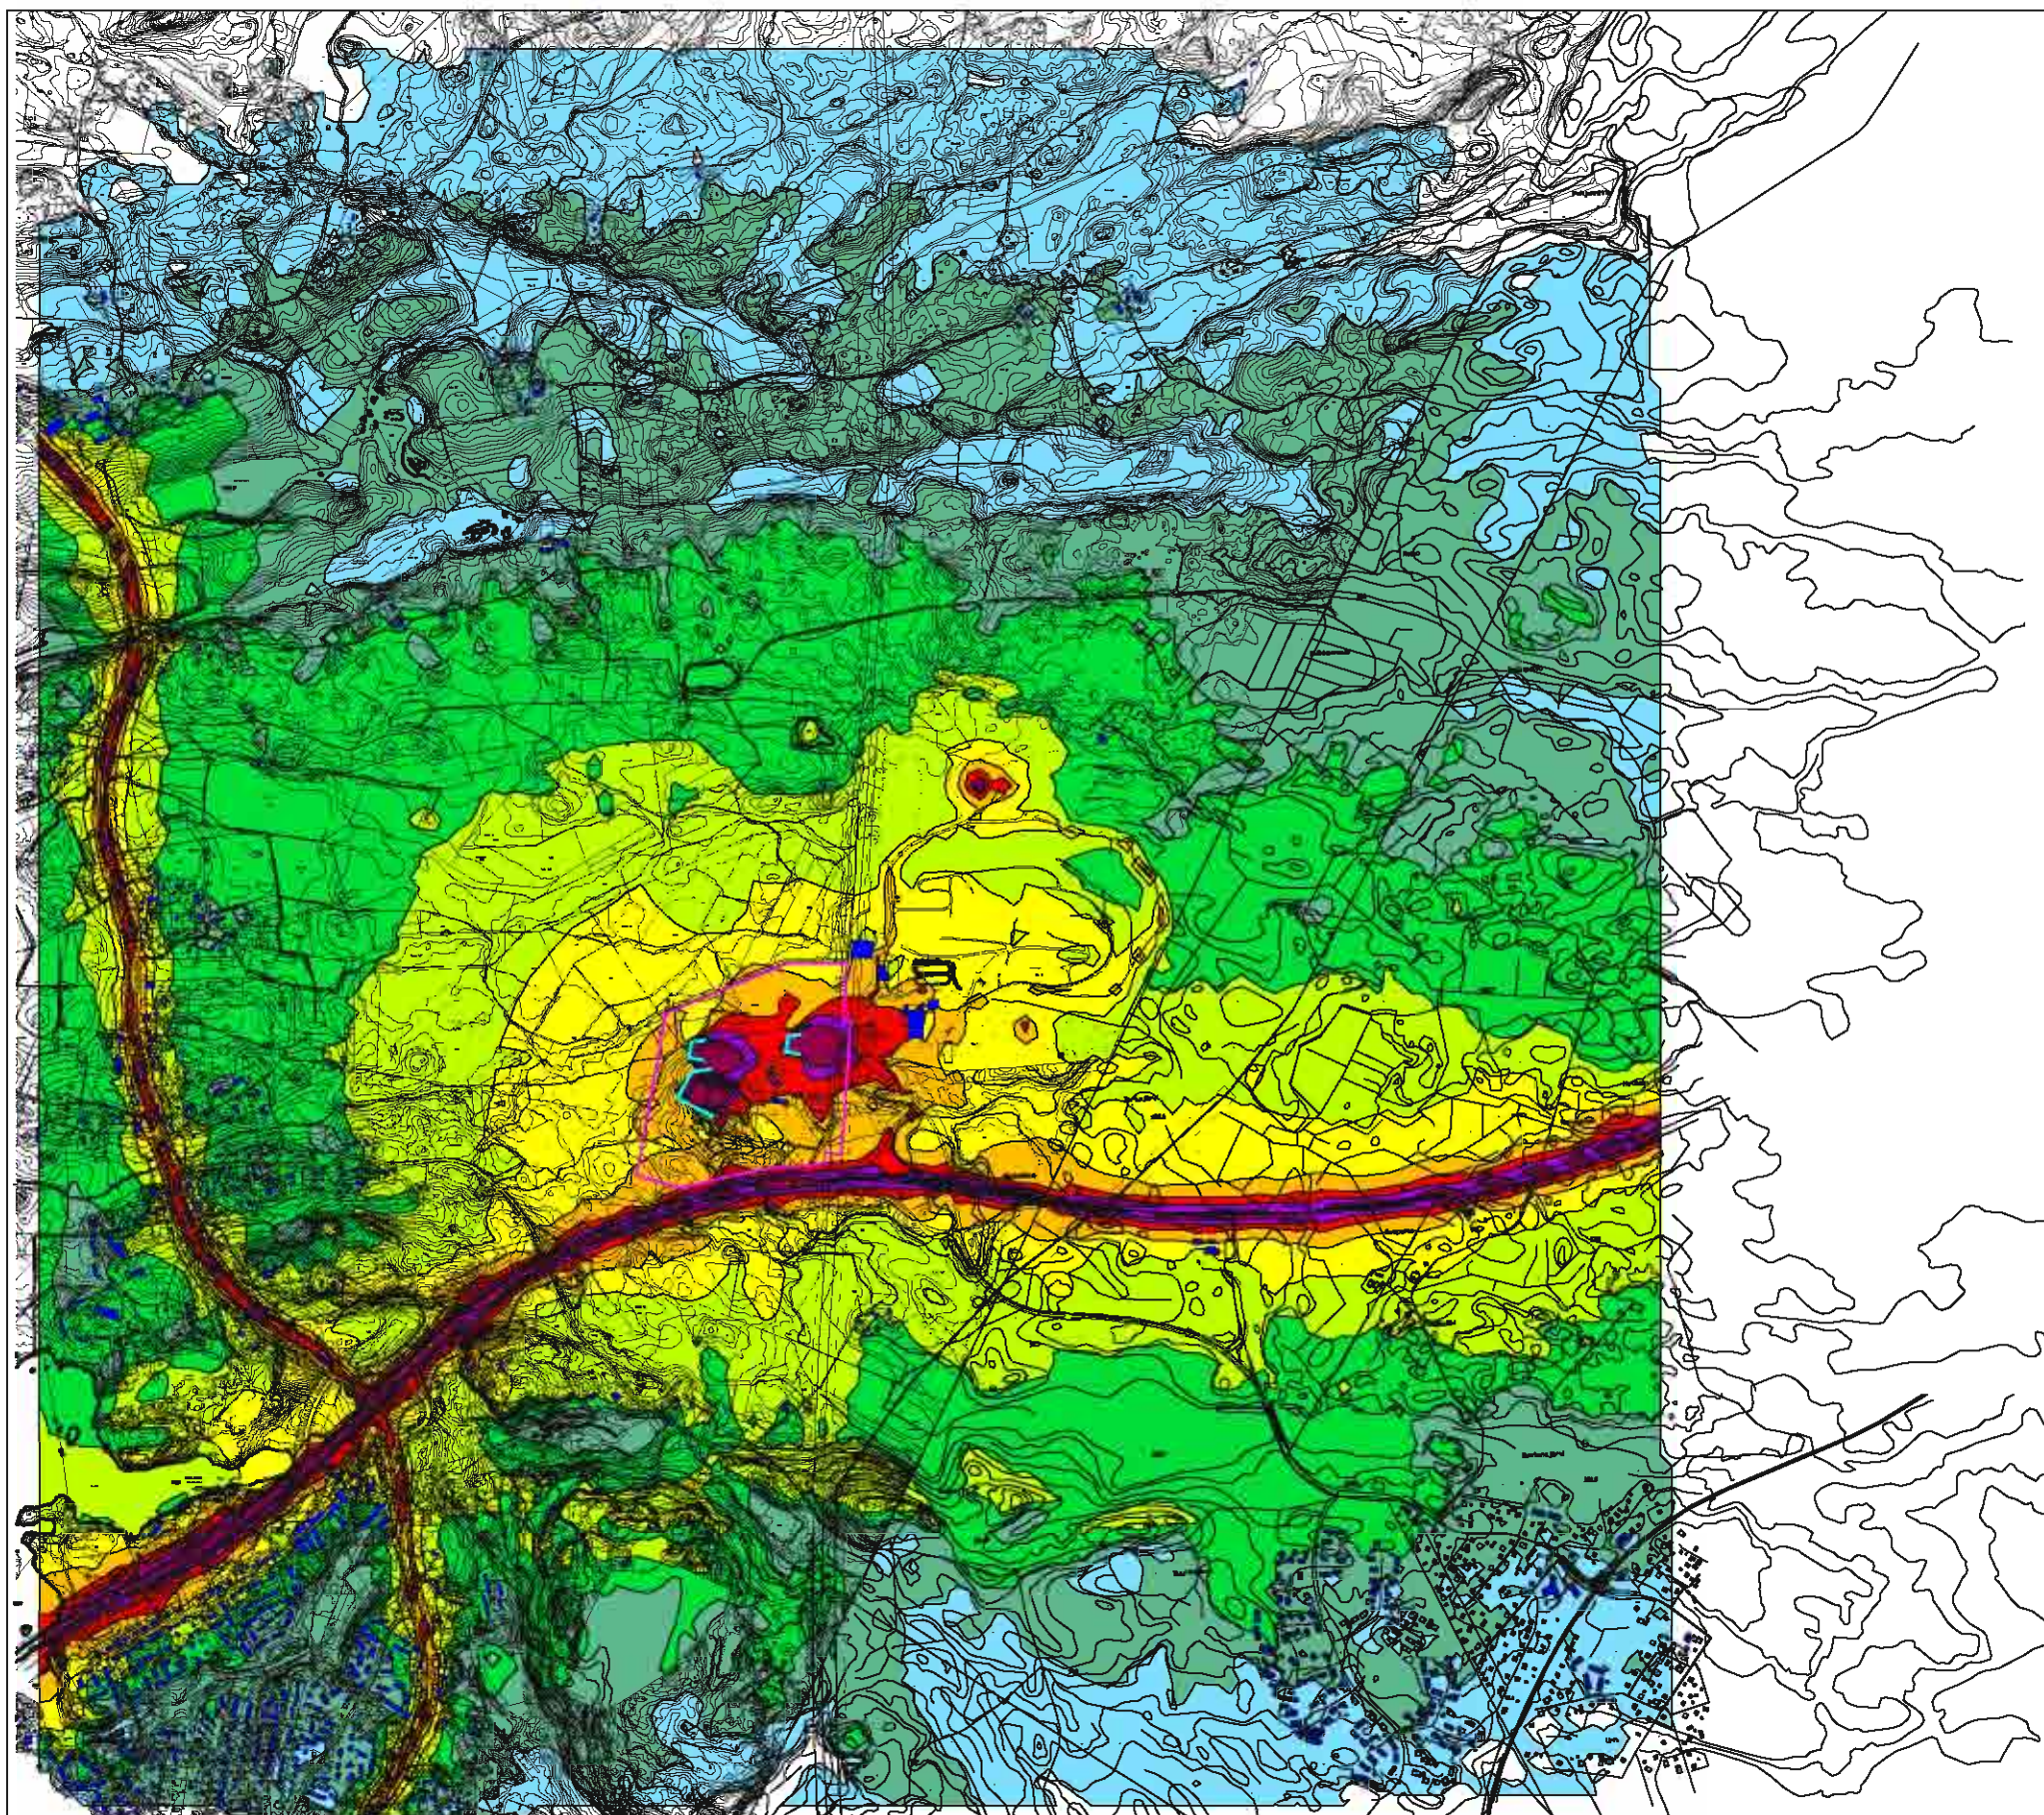

KARTTAMERKINNÄT:
MELUVALLI
HANKEALUEEN RAJAUS
RAKENNUKSET

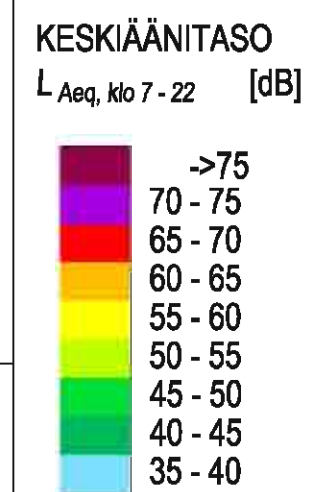


Osmontie 34, PL 950, 00601 Helsinki
Puh. 0104090, www.fcg.fi


Päiväys 15.3.2010
Pääsuunn. MATTI MANNINEN
Hyv. MAUNO AHO

TAMPEREEN KAUPUNKI
TARASTENJÄRVEN MELU- JA PÖLYSELVITYS
KESKIÄÄNITASOT PÄIVÄLLÄ, MELUNTORJUNTA
VE1 LOUHINTA LÄNNESSÄ 1:20 000

AKU 155-D2277 20

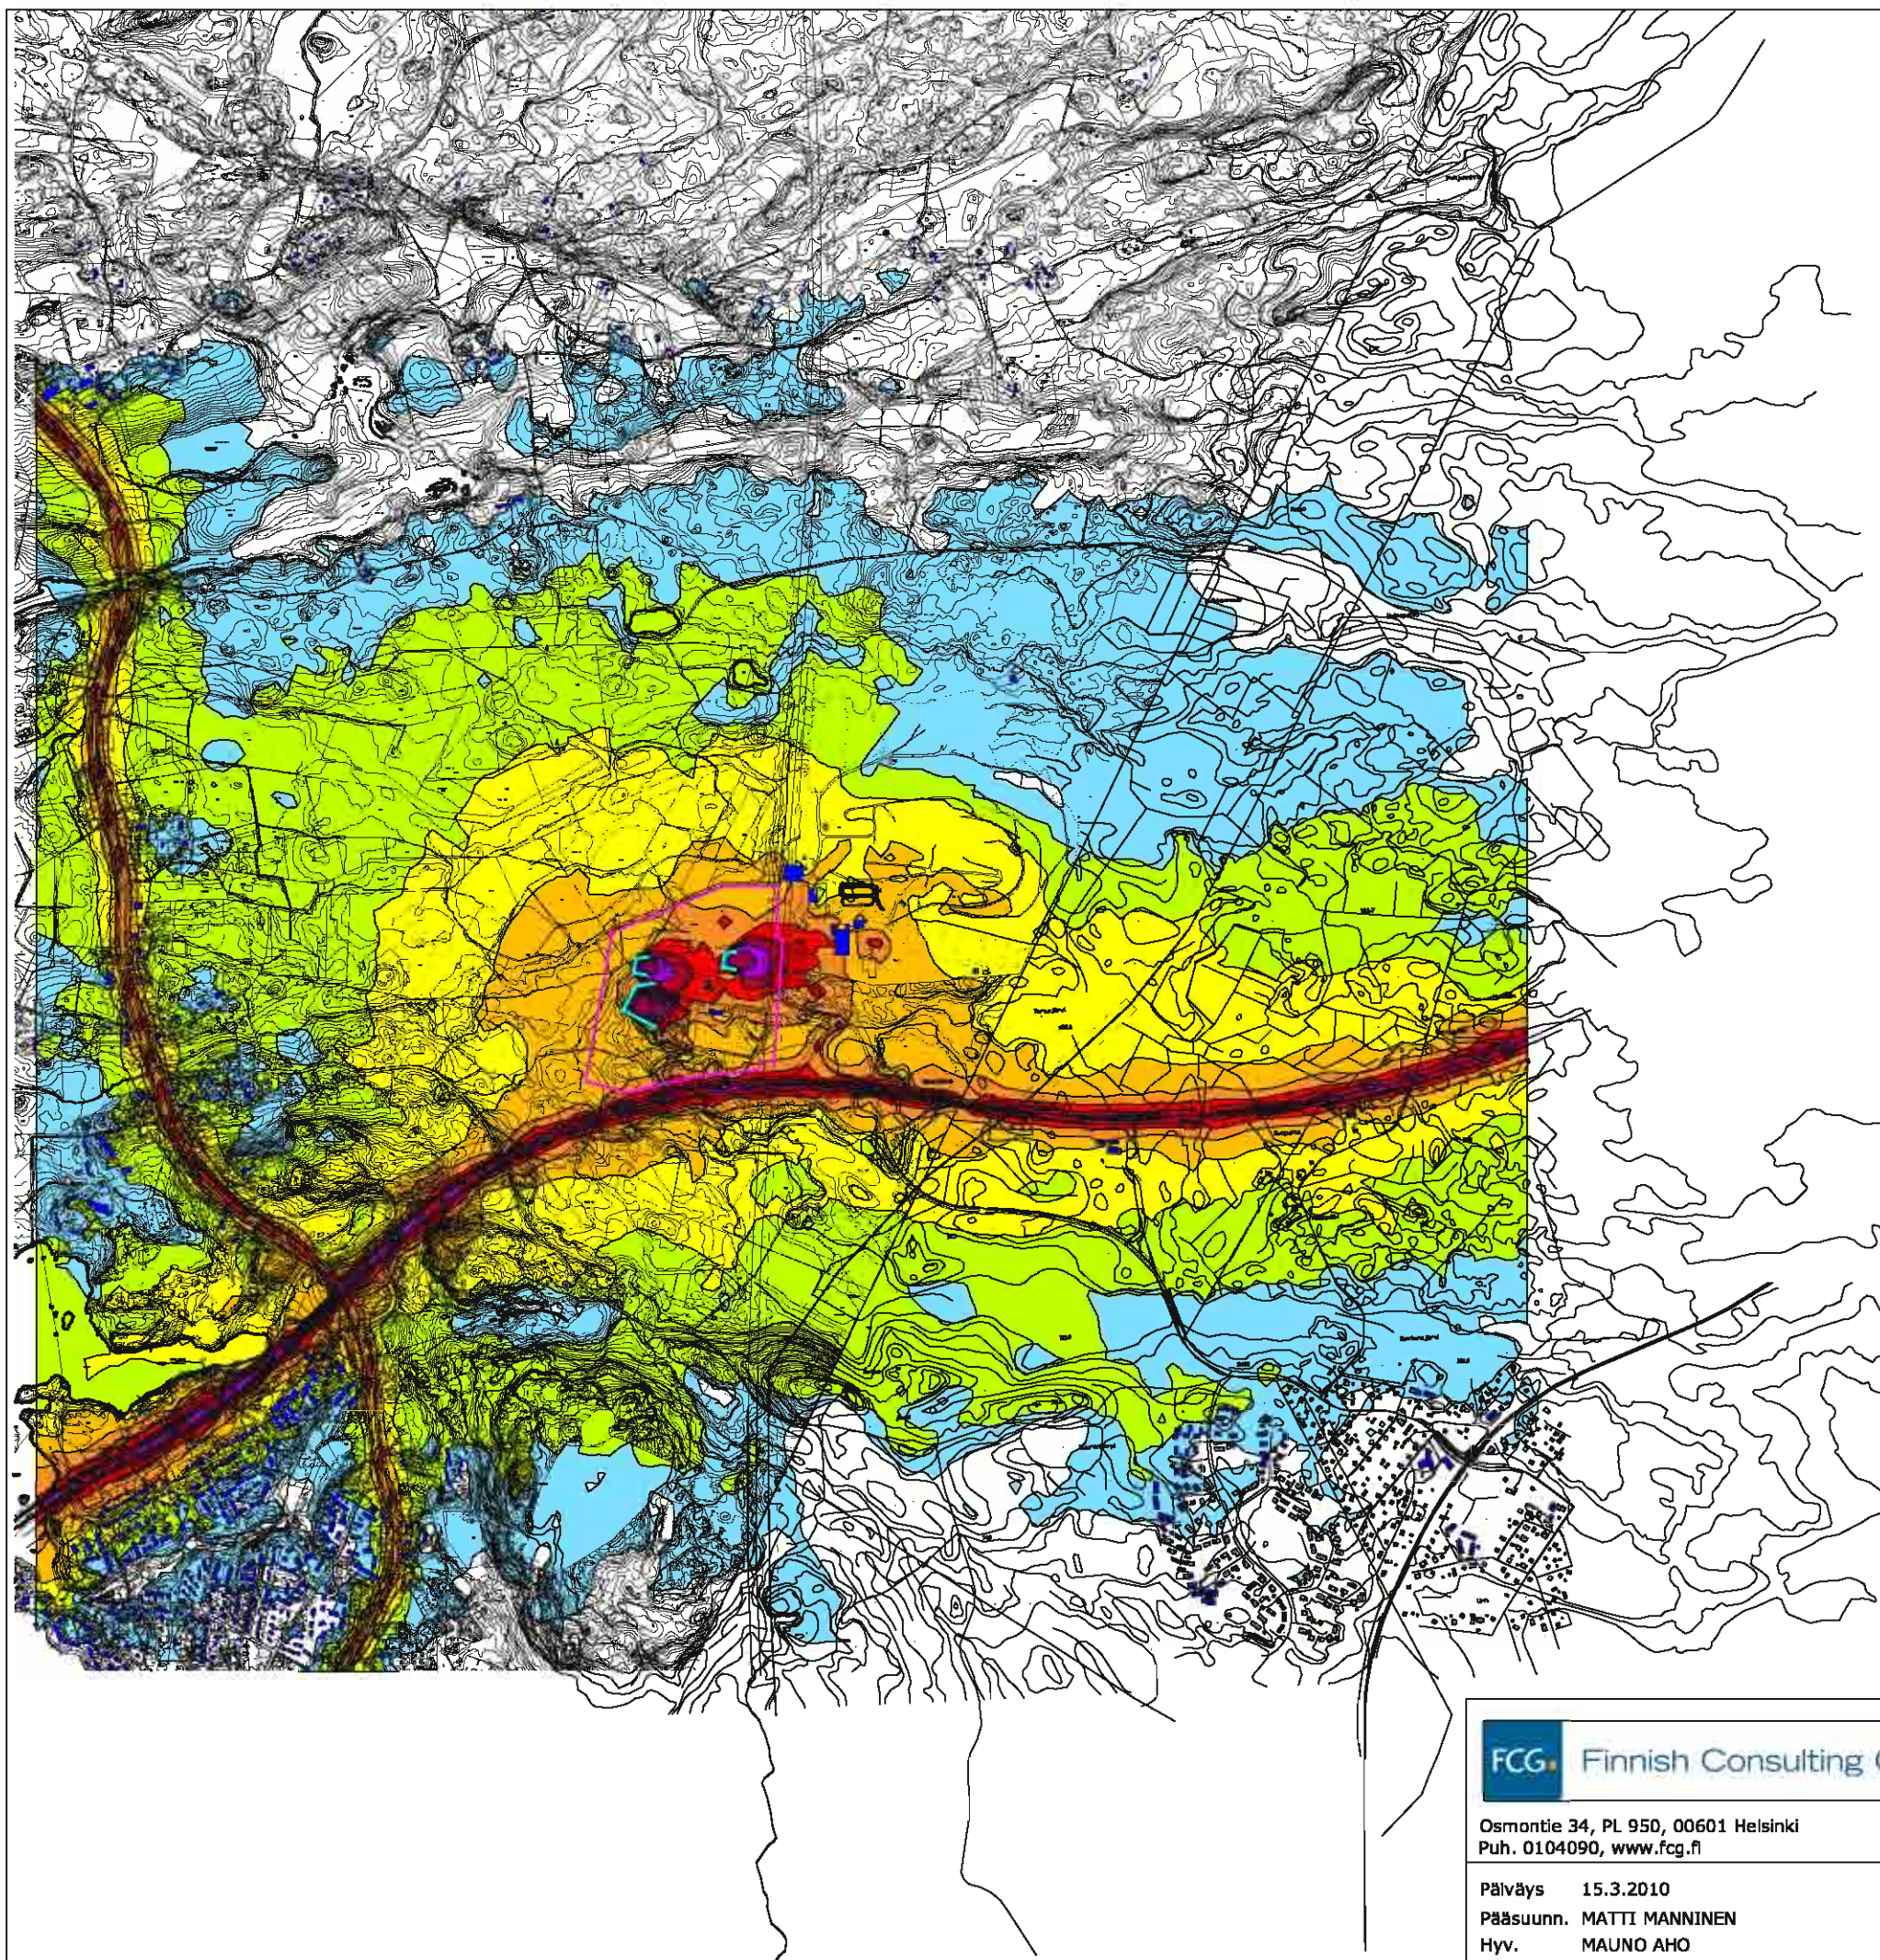

KESKIÄÄNITASO
 $L_{Aeq, klo 22-7}$ [dB]

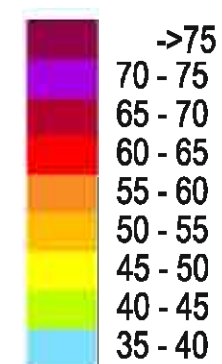

KARTTAMERKINNÄT:
 MELUVALLI
 HANKEALUEEN RAJAUS
 RAKENNUKSET


FCG Finnish Consulting Group

Osmontie 34, PL 950, 00601 Helsinki
 Puh. 0104090, www.fcg.fi

Päiväys 15.3.2010
 Pääsuunn. MATTI MANNINEN
 Hyv. MAUNO AHO

TAMPEREEN KAUPUNKI
 TARASTENJÄRVEN MELU- JA PÖLYSELVITYS
 KESKIÄÄNITASOT YÖLLÄ, MELUNTORJUNTA
 VE1 LOUHINTA LÄNNESSÄ 1:20 000

AKU 155-D2277 **21**

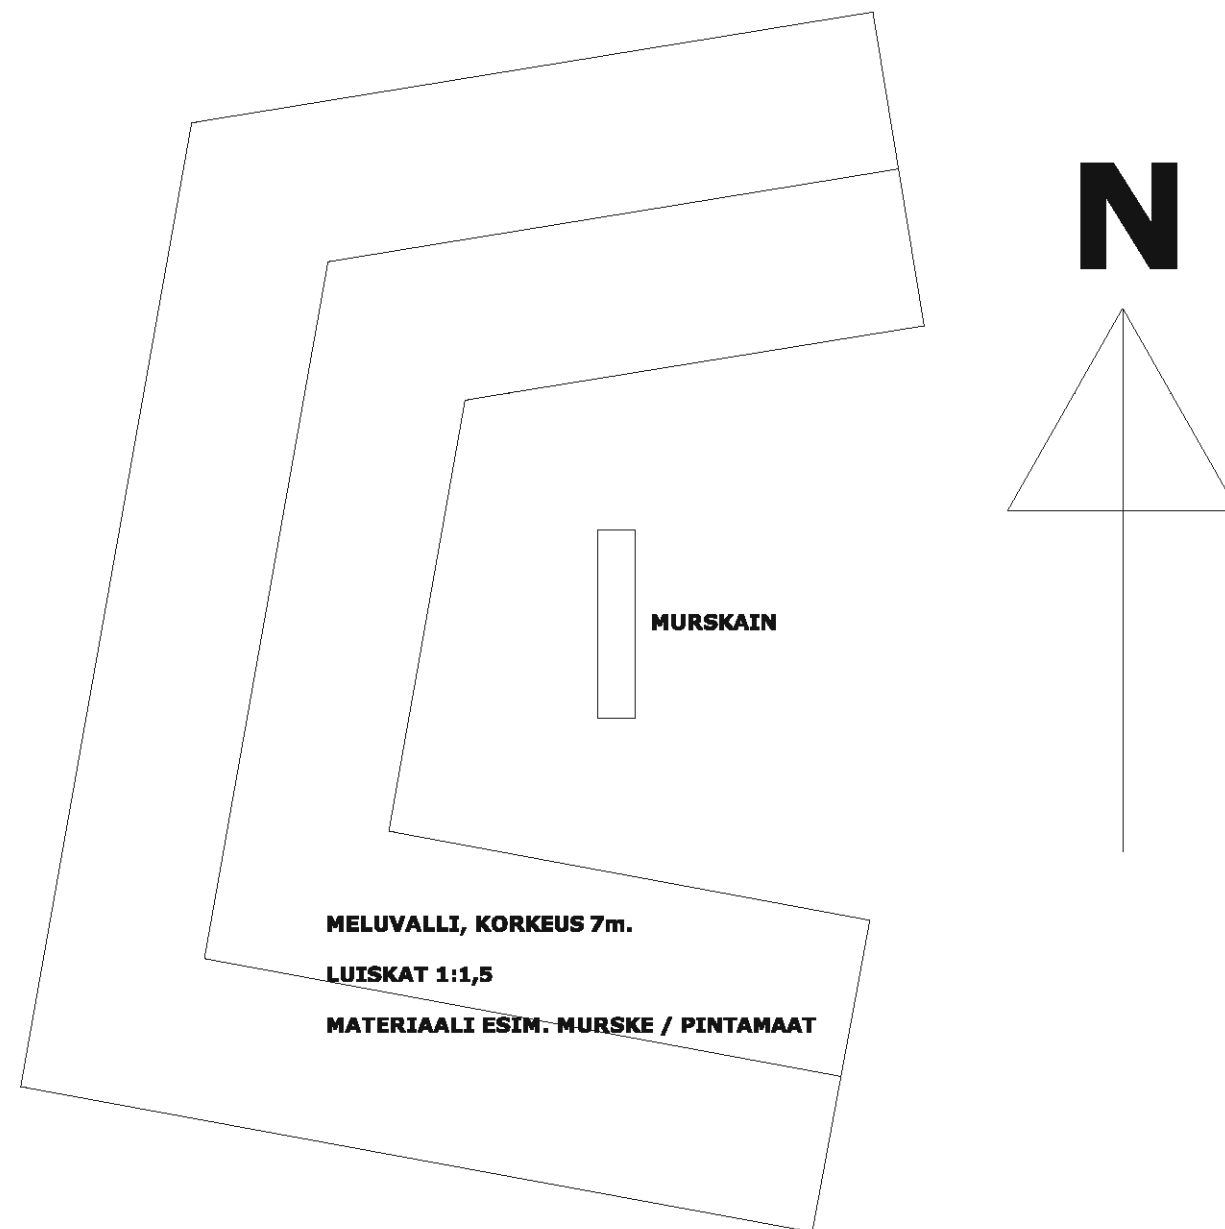

Osmontie 34, PL 950, 00601 Helsinki
Puh. 0104090, www.fcg.fi

Päiväys 15.3.2010
Pääsuunn. MATTI MANNINEN
Hyv. MAUNO AHO

TAMPEREEN KAUPUNKI
TARASTENJÄRVEN VARASTOALUEEN YVA
MELU JA PÖLYSELVITYS
MELUVALLIN PERIAATEPIIRUSTUS 1:500

AKU 155-D2277 **22**