


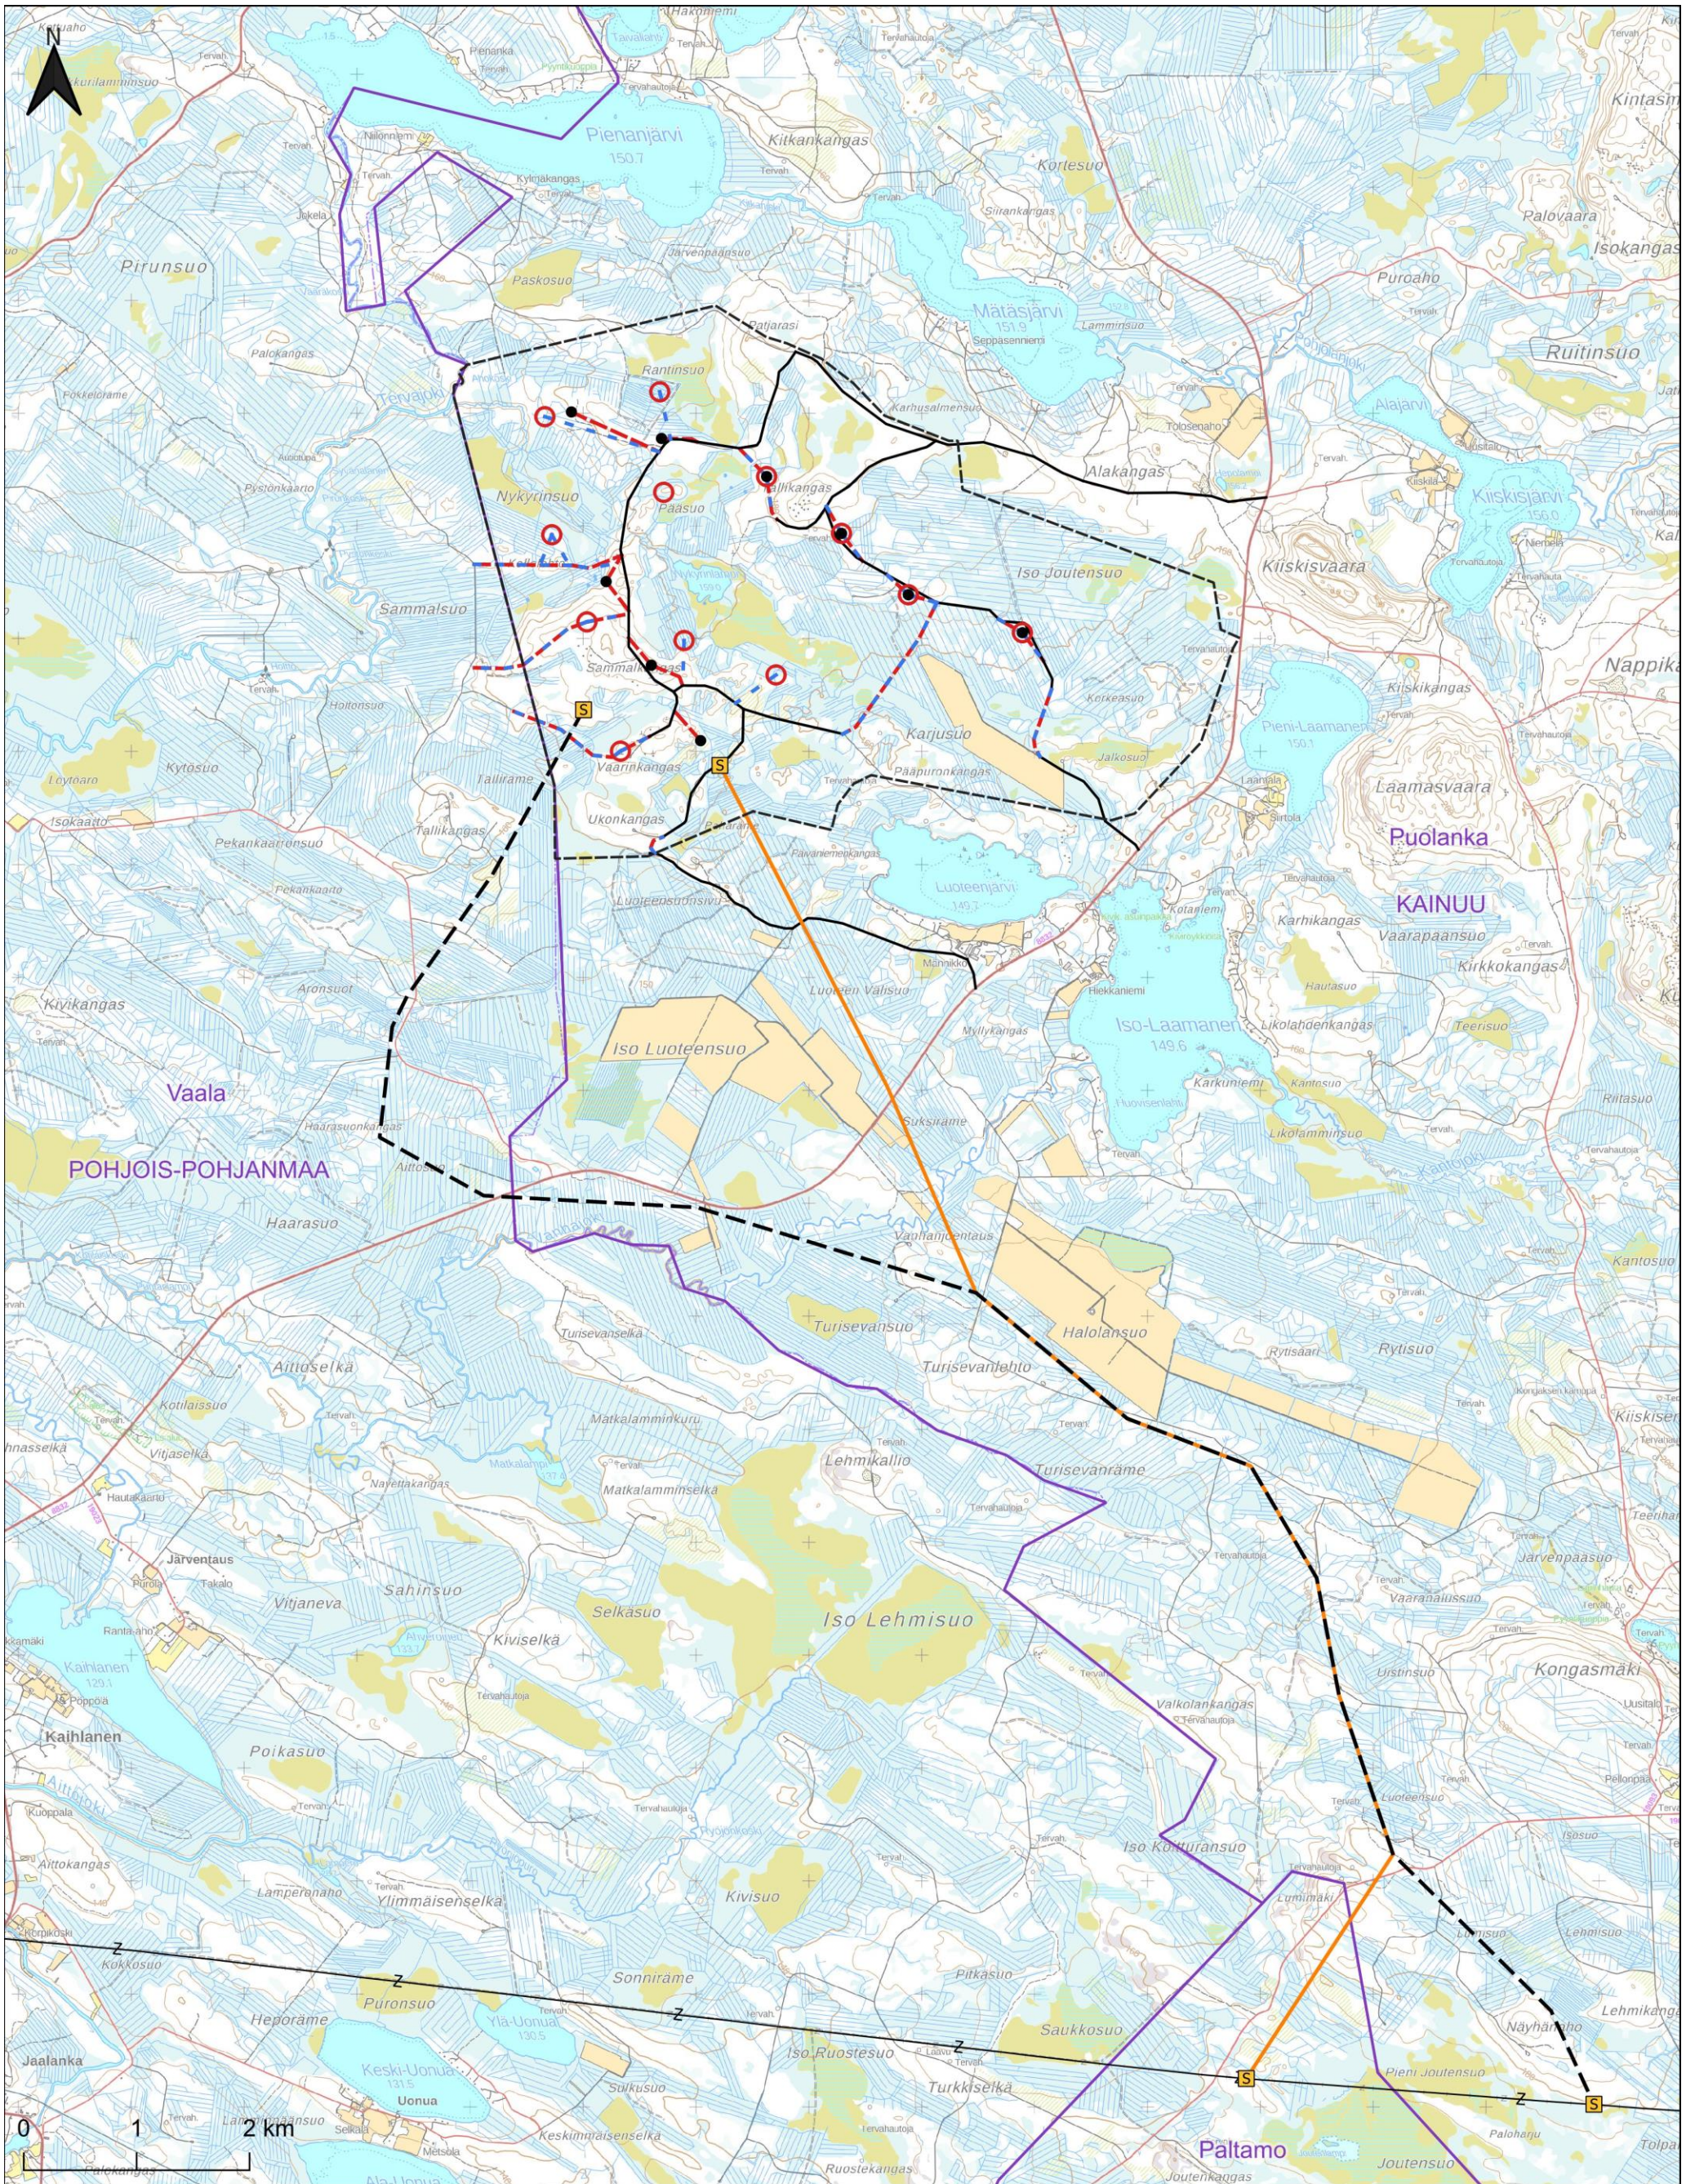

Alustava hankesuunnittelu

- | | | | |
|-----------------------------|------------|--------------------------------|--------------|
| Tuulivoimapuiston hankealue | SVE1 | Parannettava tiestö VE1 ja VE2 | Kuntaraja |
| Voimala VE1 | SVE2 | Uusi tiestö VE1 | Maakuntaraja |
| Voimala VE2 | Sähköasema | Uusi tiestö VE2 | |

Sisältää Maanmittauslaitoksen taustakartta-aineistoja 08/2023
© AFRY Finland Oy 08/2023