

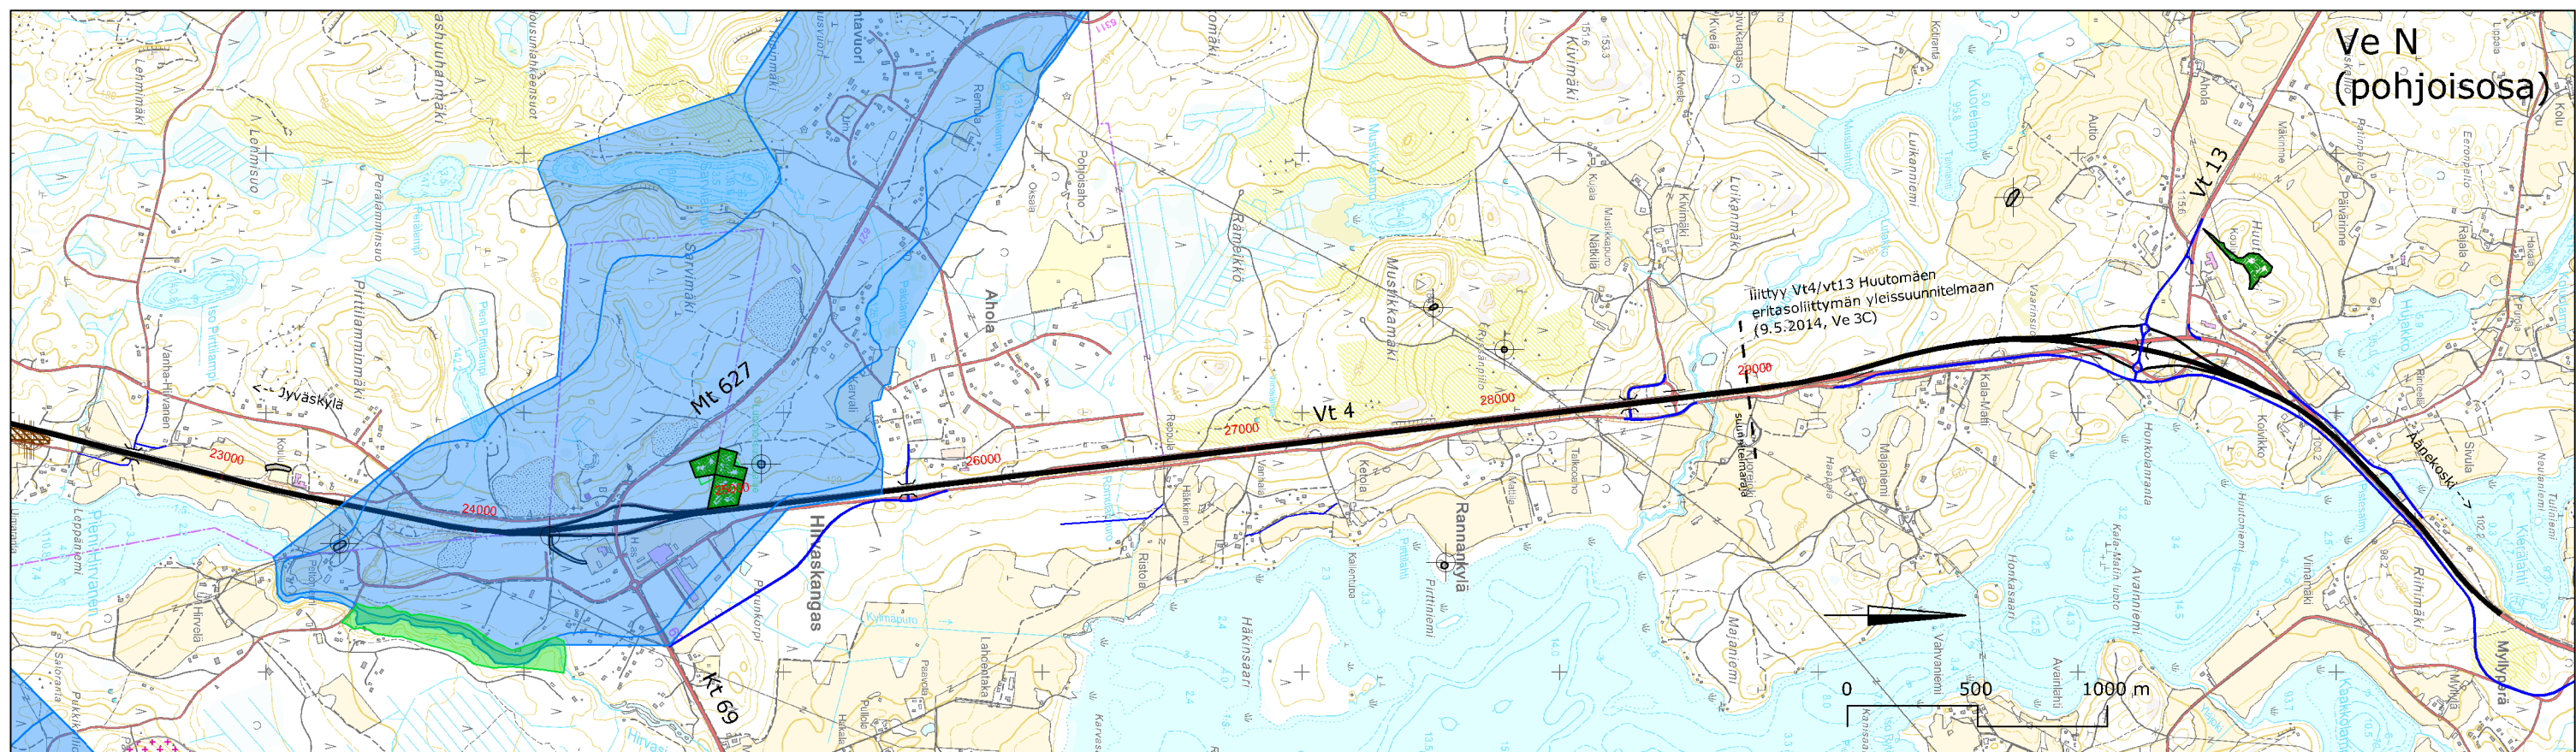
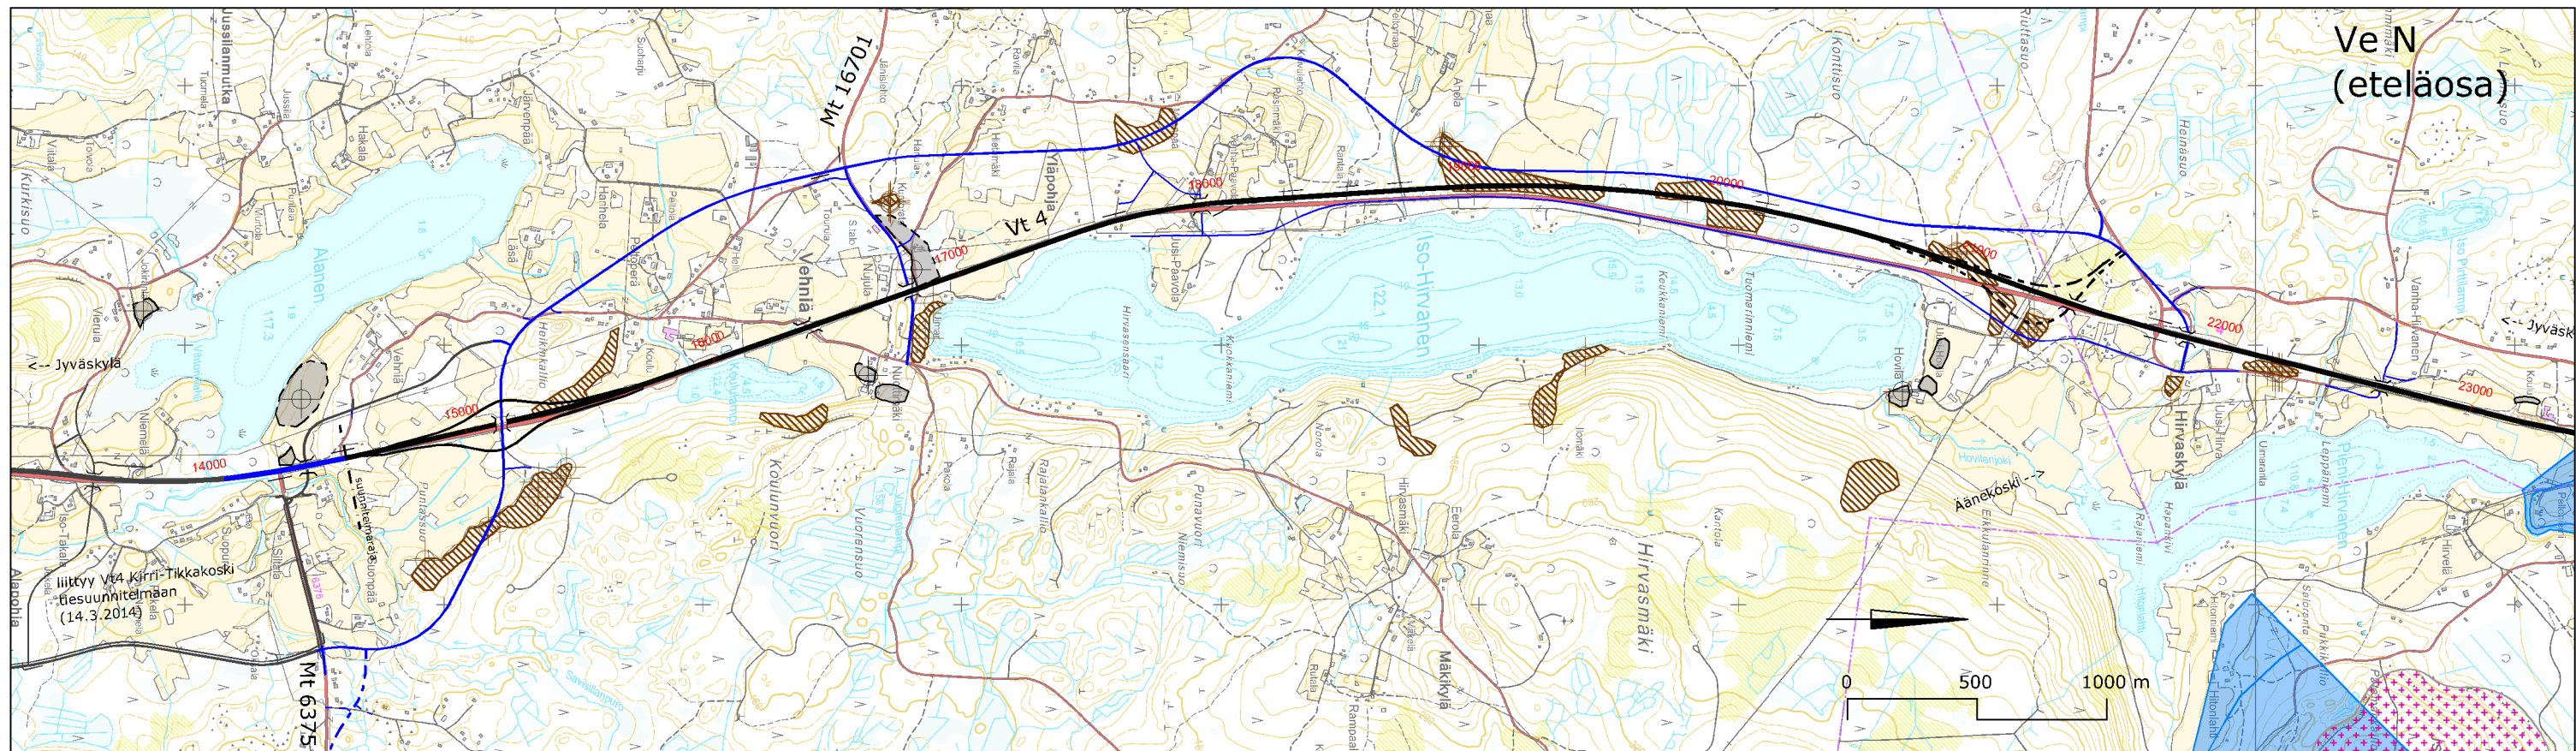


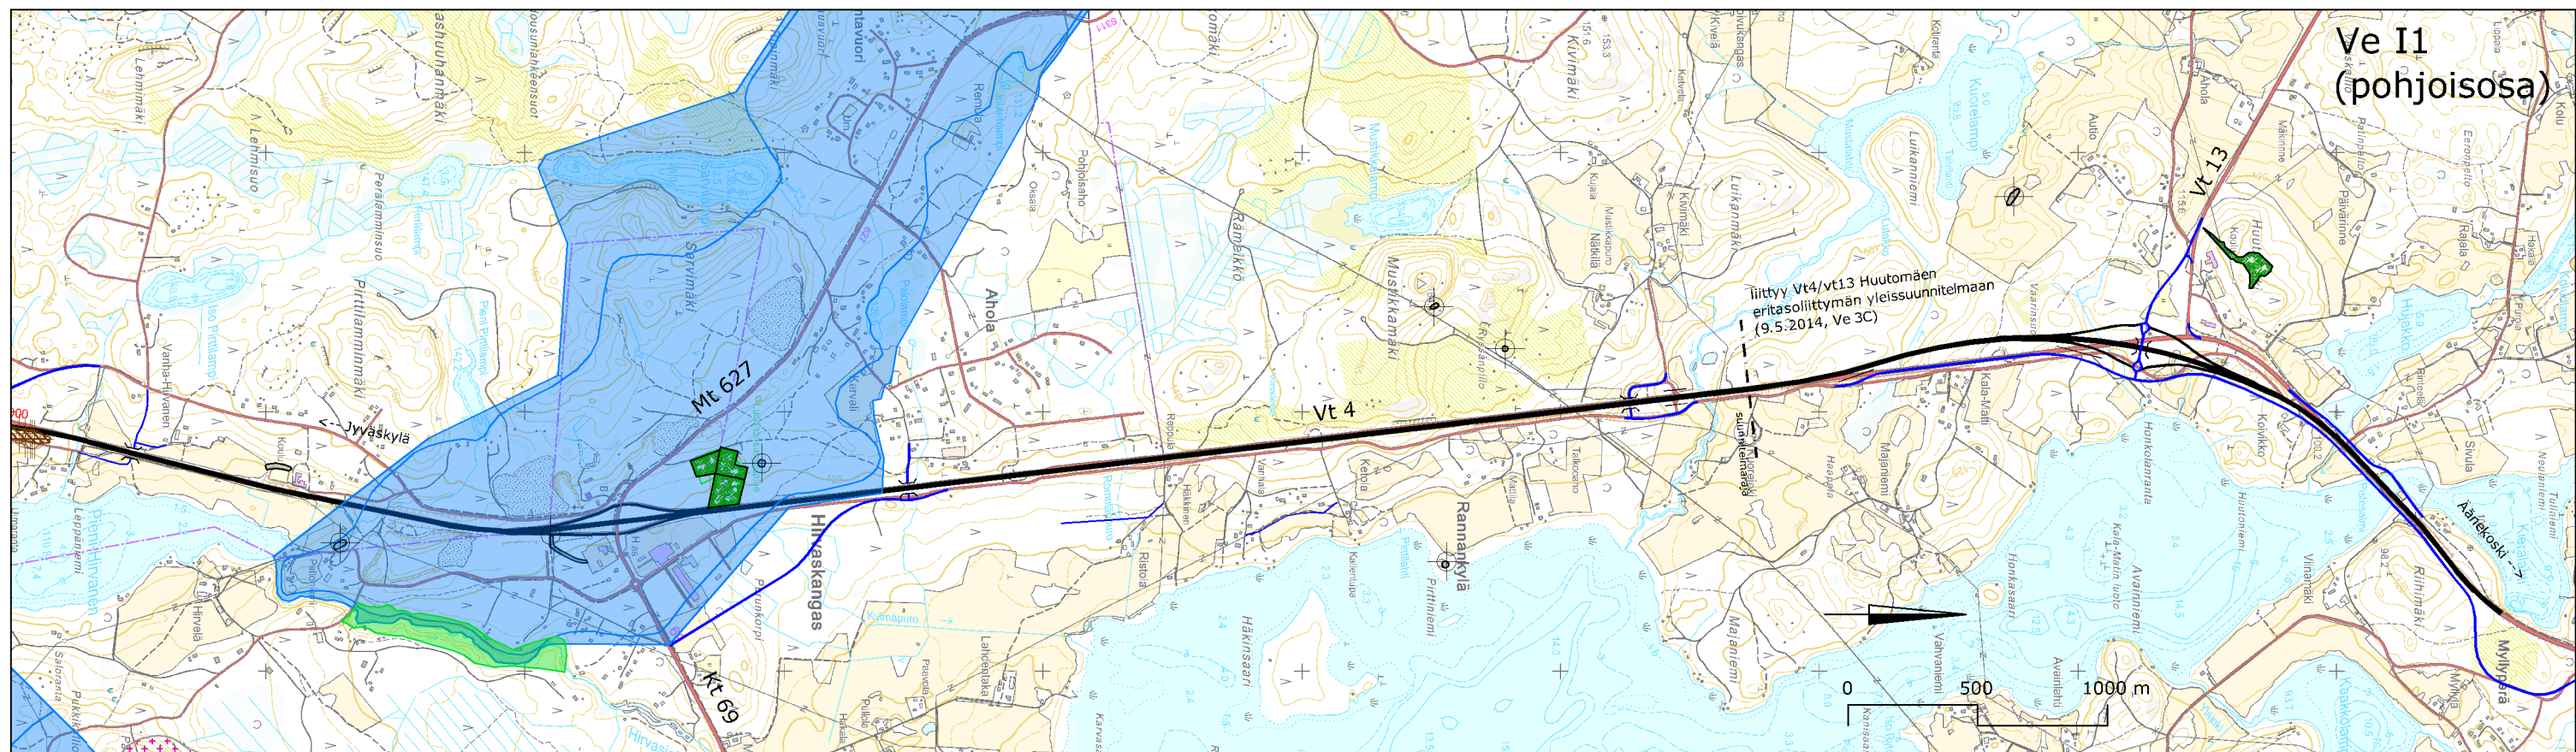



- | | | | | | |
|--|--|--|--------------------------|--|--|
| | Uusi korkealuokkainen valtatie ja rampit | | Liito-oravakohde 2014 | | Vedenhankintaan tärkeä tai soveltuva pohjavesialue |
| | Uusi tai parannettava rinnakkais- tai yksityistie | | Liito-oravahavainto 2014 | | Arvokas kallioalue |
| | Uusi tai parannettava silta | | Muinaisjäännösalue | | Natura 2000 -alue |
| | Tieyhitysten katkaisu | | Muinaisjäännös | | Luonnonsuojelualue, yksityinen |
| | Tieyhitysten tarve selvitetään jatkosuunnittelussa | | | | |

Liite 1

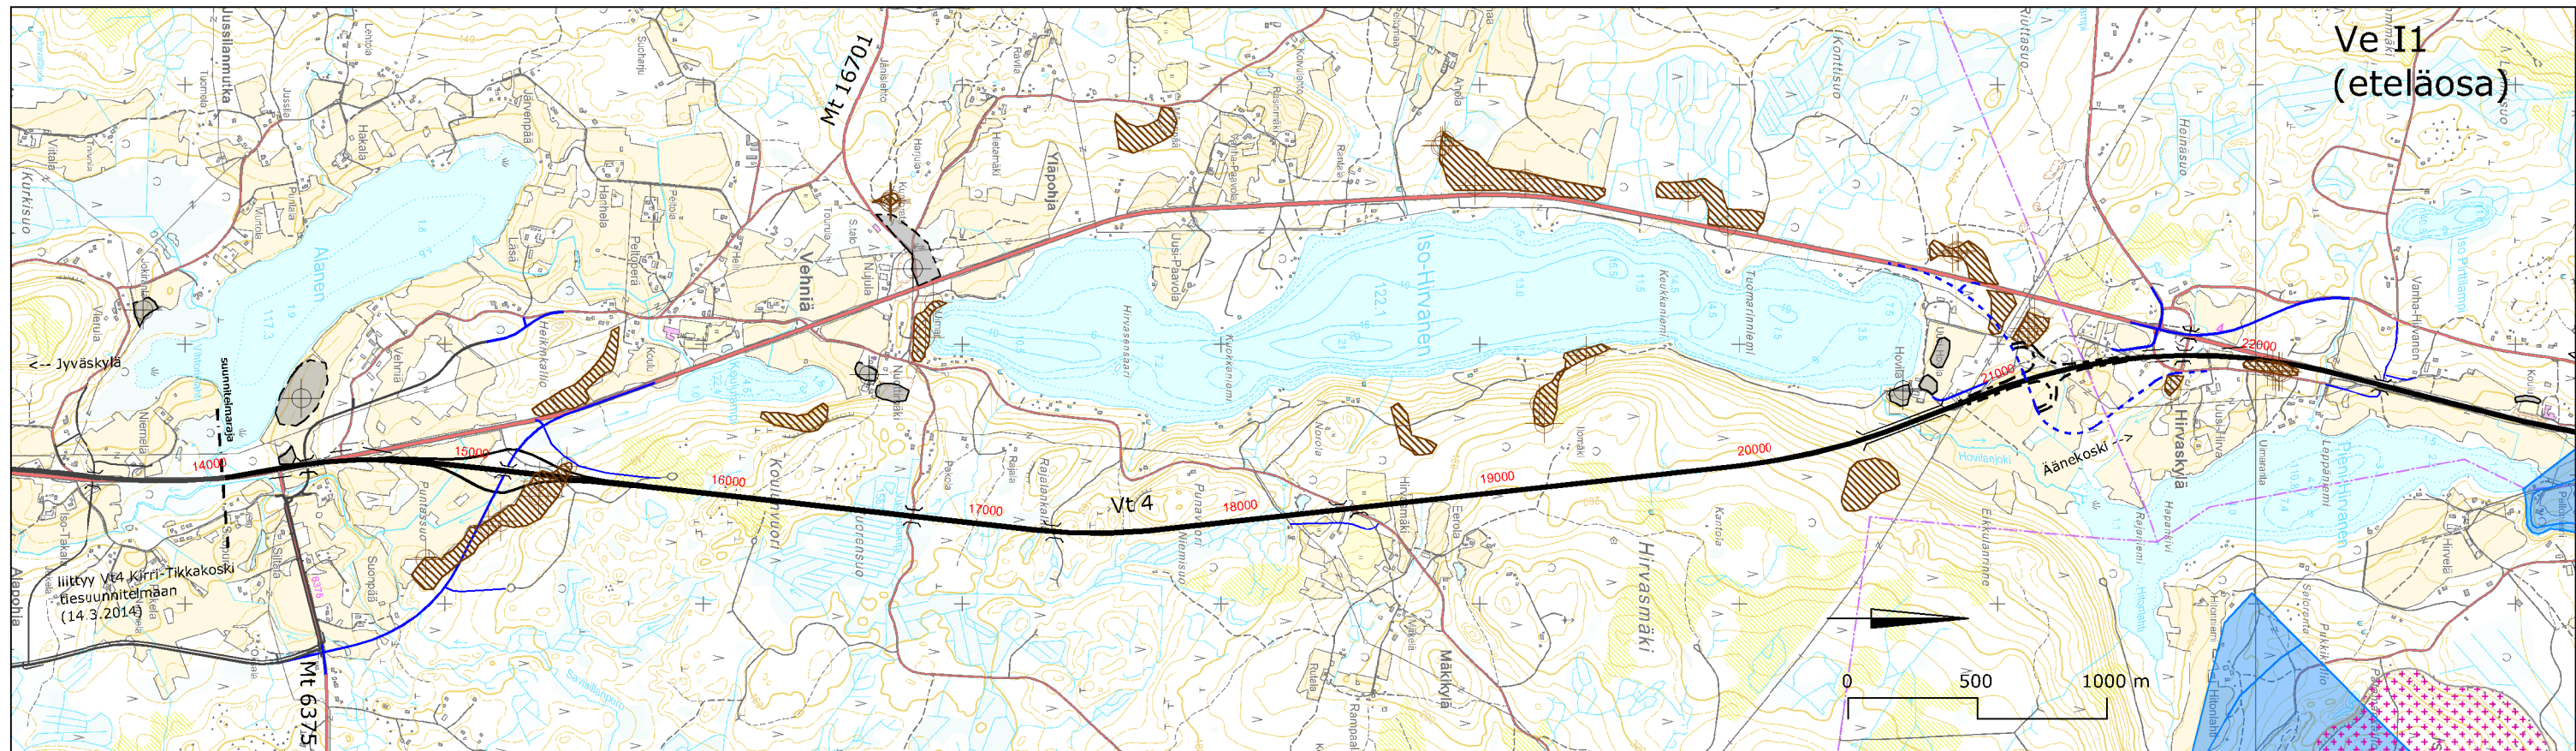

- | | | | | | |
|--|---|--|--------------------------|--|--|
| | Uusi korkealuokkainen valtatie ja rampit | | Liito-oravakohde 2014 | | Vedenhankintaan tärkeä tai soveltuva pohjavesialue |
| | Uusi tai parannettava rinnakkais- tai yksityistie | | Liito-oravahavainto 2014 | | Arvokas kallioalue |
| | Uusi tai parannettava silta | | Muinaisjäännösalue | | Natura 2000 -alue |
| | Tieyhteyden katkaisu | | Muinaisjäännös | | Luonnonsuojelualue, yksityinen |
| | Tieyhteyden tarve selvitetään jatkosuunnittelussa | | | | |

Liite 2

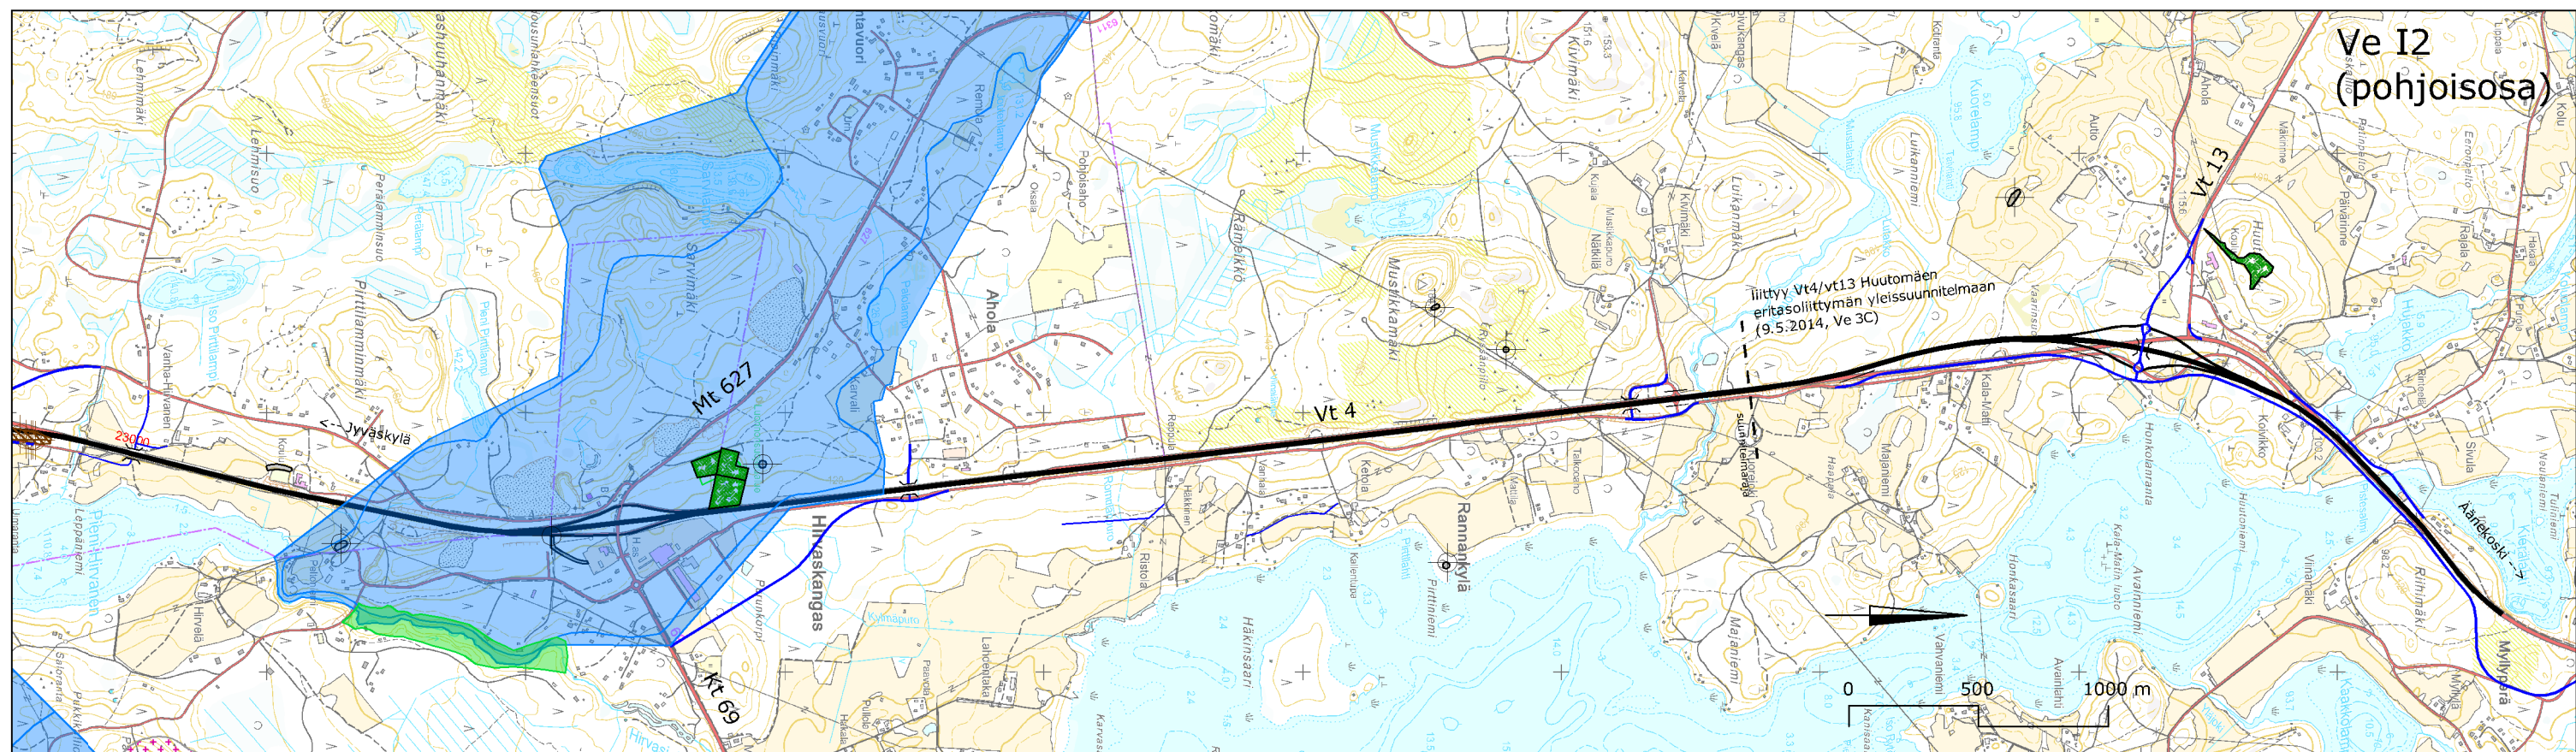
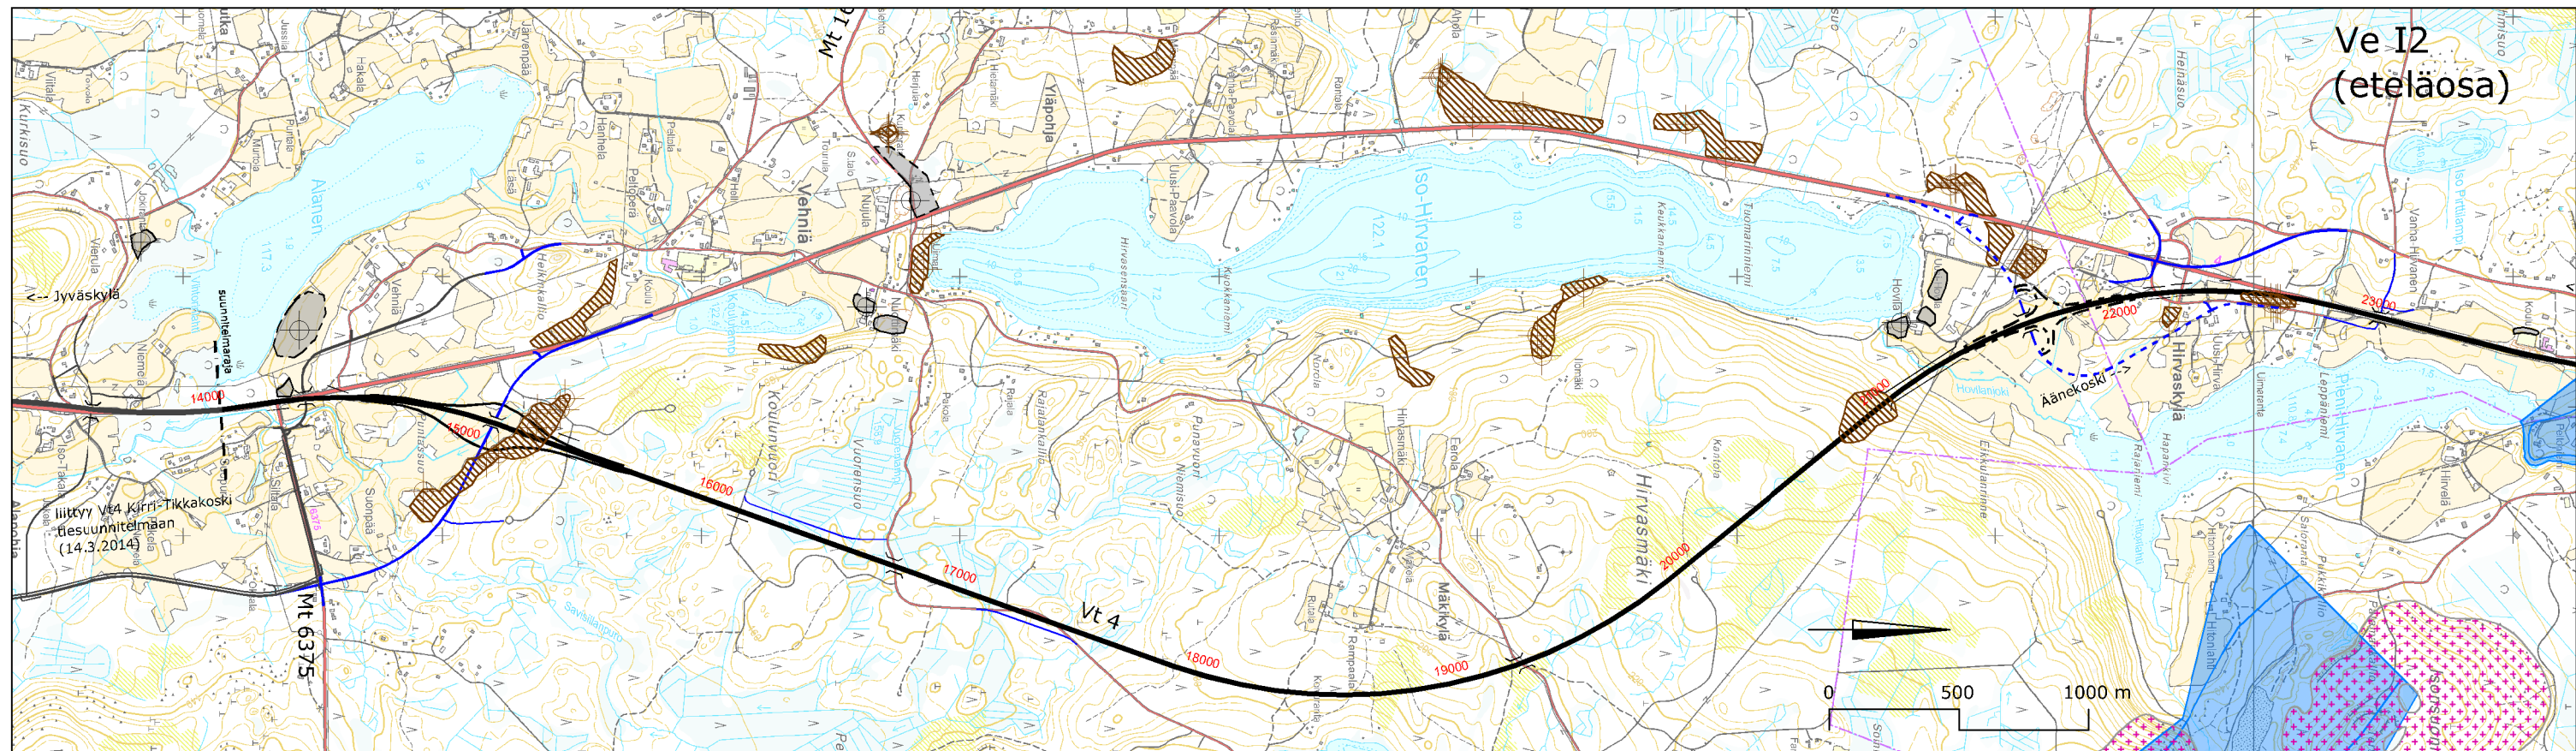


- Uusi korkealuokkainen valtatie ja rampit
- Uusi tai parannettava rinnakkais- tai yksityistie
- Uusi tai parannettava silta
- Tieyhitysten katkaisu
- Tieyhitysten tarve selvitetään jatkosuunnittelussa

- Liito-oravakohde 2014
- Liito-oravahavainto 2014
- Muinaisjäännösalue
- Muinaisjäännös

- Vedenhankintaan tärkeä tai soveltuva pohjaviesialue
- Arvokas kalliialue
- Natura 2000 -alue
- Luonnonsuojelualue, yksityinen

Liite 3

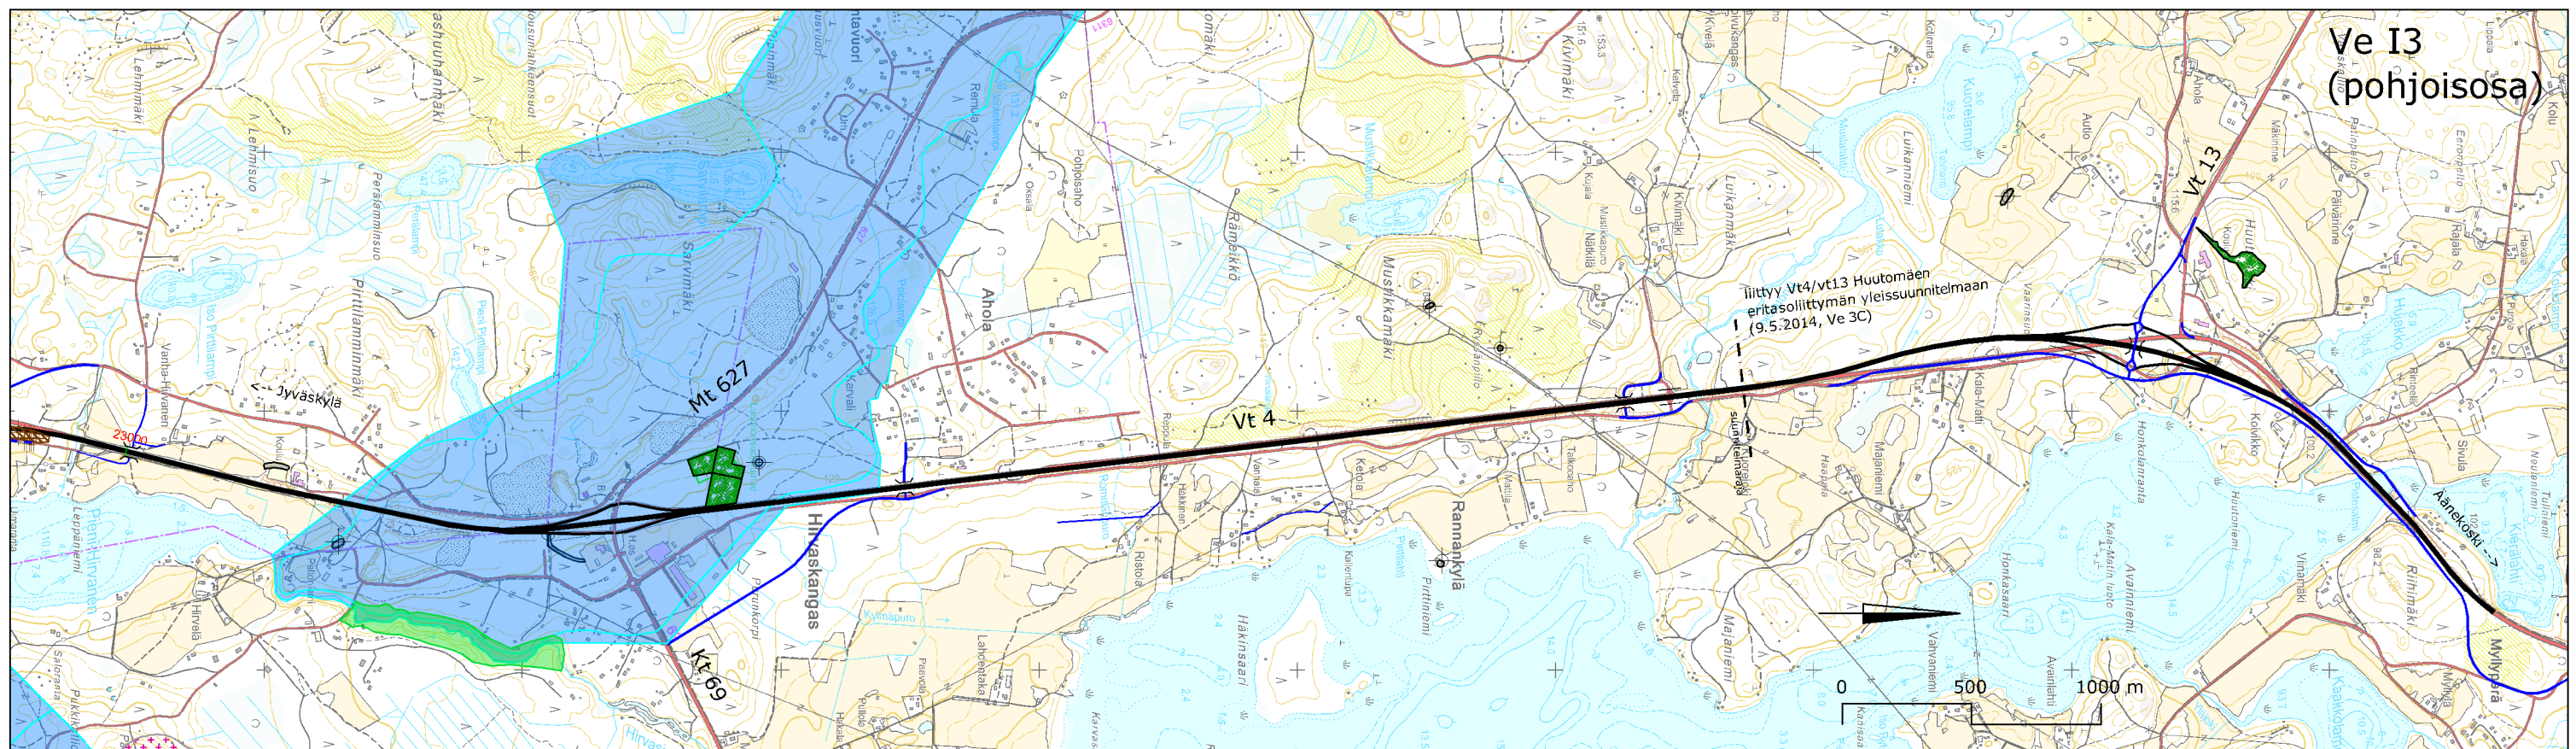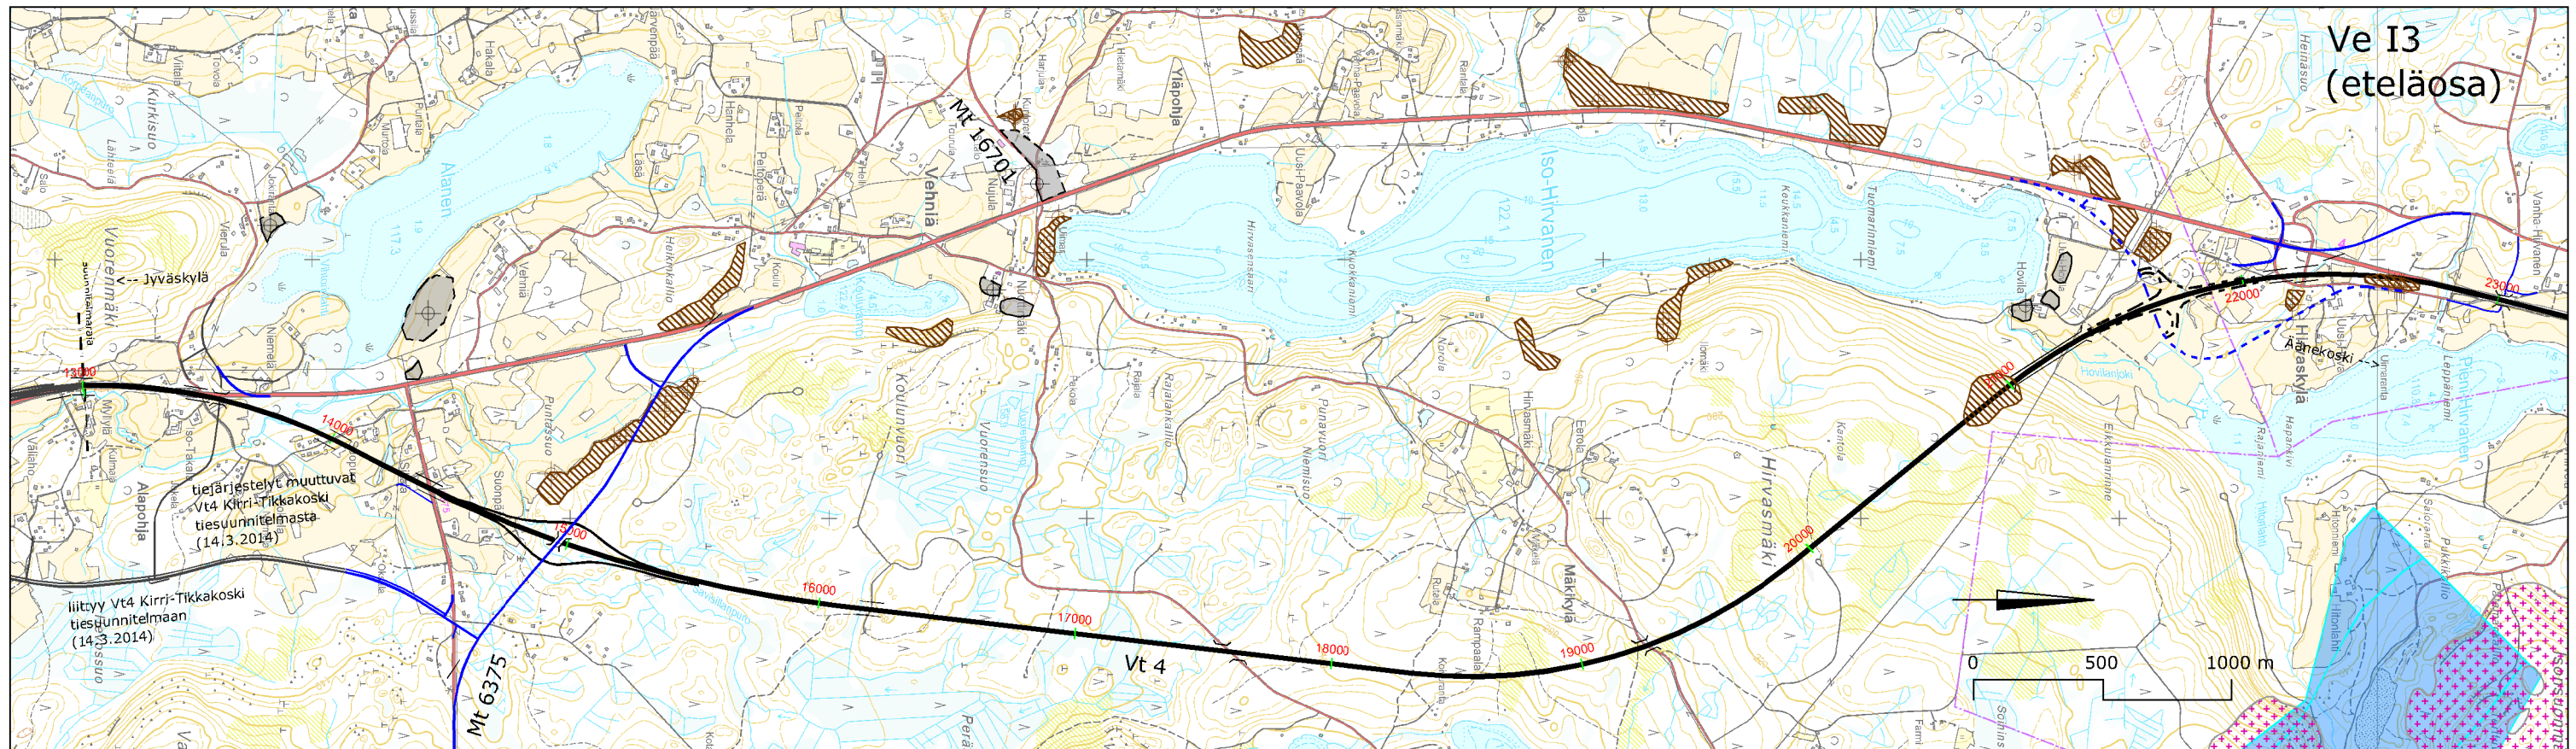

- | | | | | | |
|--|---|--|--------------------------|--|--|
| | Uusi korkealuokkainen valtatie ja rampit | | Liito-oravakohde 2014 | | Vedenhankintaan tärkeä tai soveltuva pohjavesialue |
| | Uusi tai parannettava rinnakkais- tai yksityistie | | Liito-oravahavainto 2014 | | Arvokas kallioalue |
| | Uusi tai parannettava silta | | Muinaisjäännösalue | | Natura 2000 -alue |
| | Tieyhteyden katkaisu | | Muinaisjäännös | | Luonnonsuojelualue, yksityinen |
| | Tieyhteyden tarve selvitetään jatkosuunnittelussa | | | | |

Liite 4