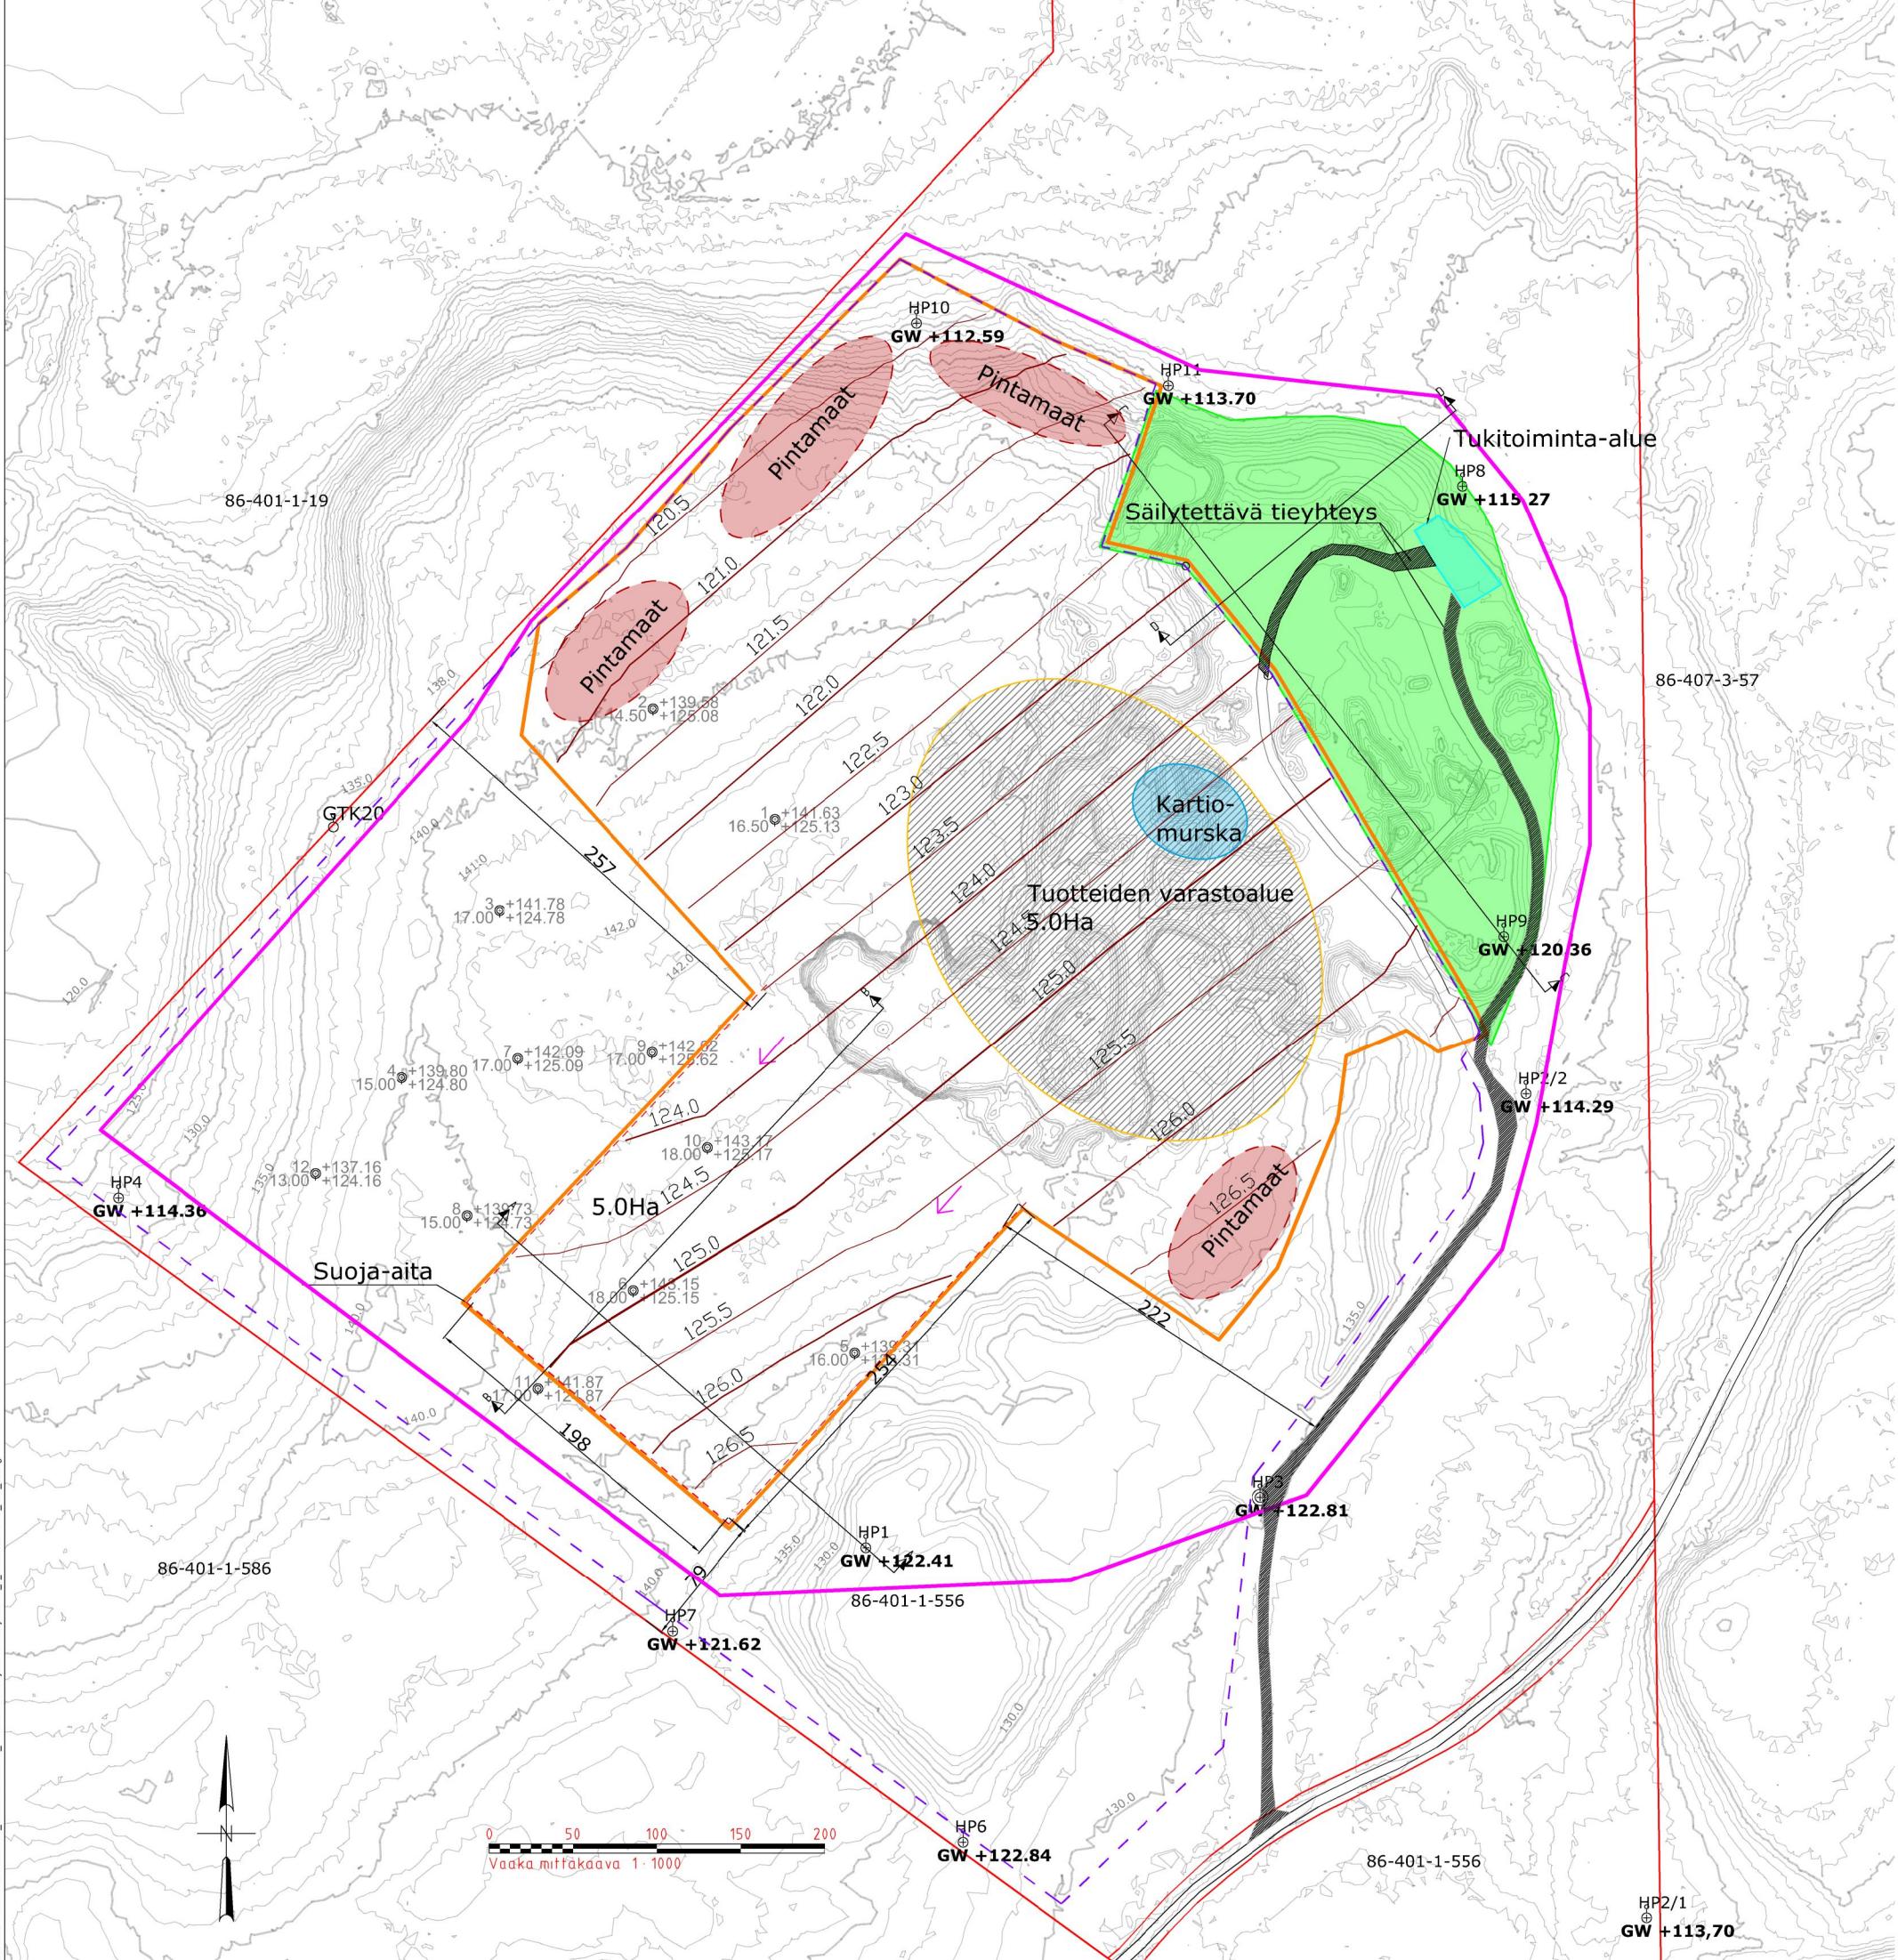

Liite 1
VE0+ ottosuunnitelma (A3) 1510052072-001




- Kiinteistöraja
- Suunnittelualue
- Ottamisalue
- Pintamaakasojen ohjeelliset sijainnit (noin 2.2ha)
- Oton etenemissuunta
- Suojaetäisyys pohjaveden pintaan vähintään 4m

Koordinaattijärjestelmä TM35
Korkeusjärjestelmä N2000

Kosa/ Kylä 401	Korttel/ Tila 1	Tietty/ Rn:o 556	Viranomaisen merkintä	Rak.kv:n nro
Rakennuslupa- ja Otto-			Puustusaj	Luksevo nro
Otto-			Puustuksen sisältö	Mittakaava
HUHTAINNUMMEN SORA HIKIÄNTIE 851 12210 HAUSJÄRVI			Nykyinen ottoalue (VE0)	1:2000
Suunn. alku RAMBOLL		Työnumero GEO 1510052072	Puustusaj	Muutos
Suunn. M. Päivinen (Ymp. ins, AMK)		Puustusaj 001	Puustusaj	Muutos
Suunn. M. Päivinen (Ymp. ins, AMK)		Puustusaj M. Päivinen	Puustusaj	Muutos

Liite 2
VE1 ottosuunnitelma (A3) 1510052072-002

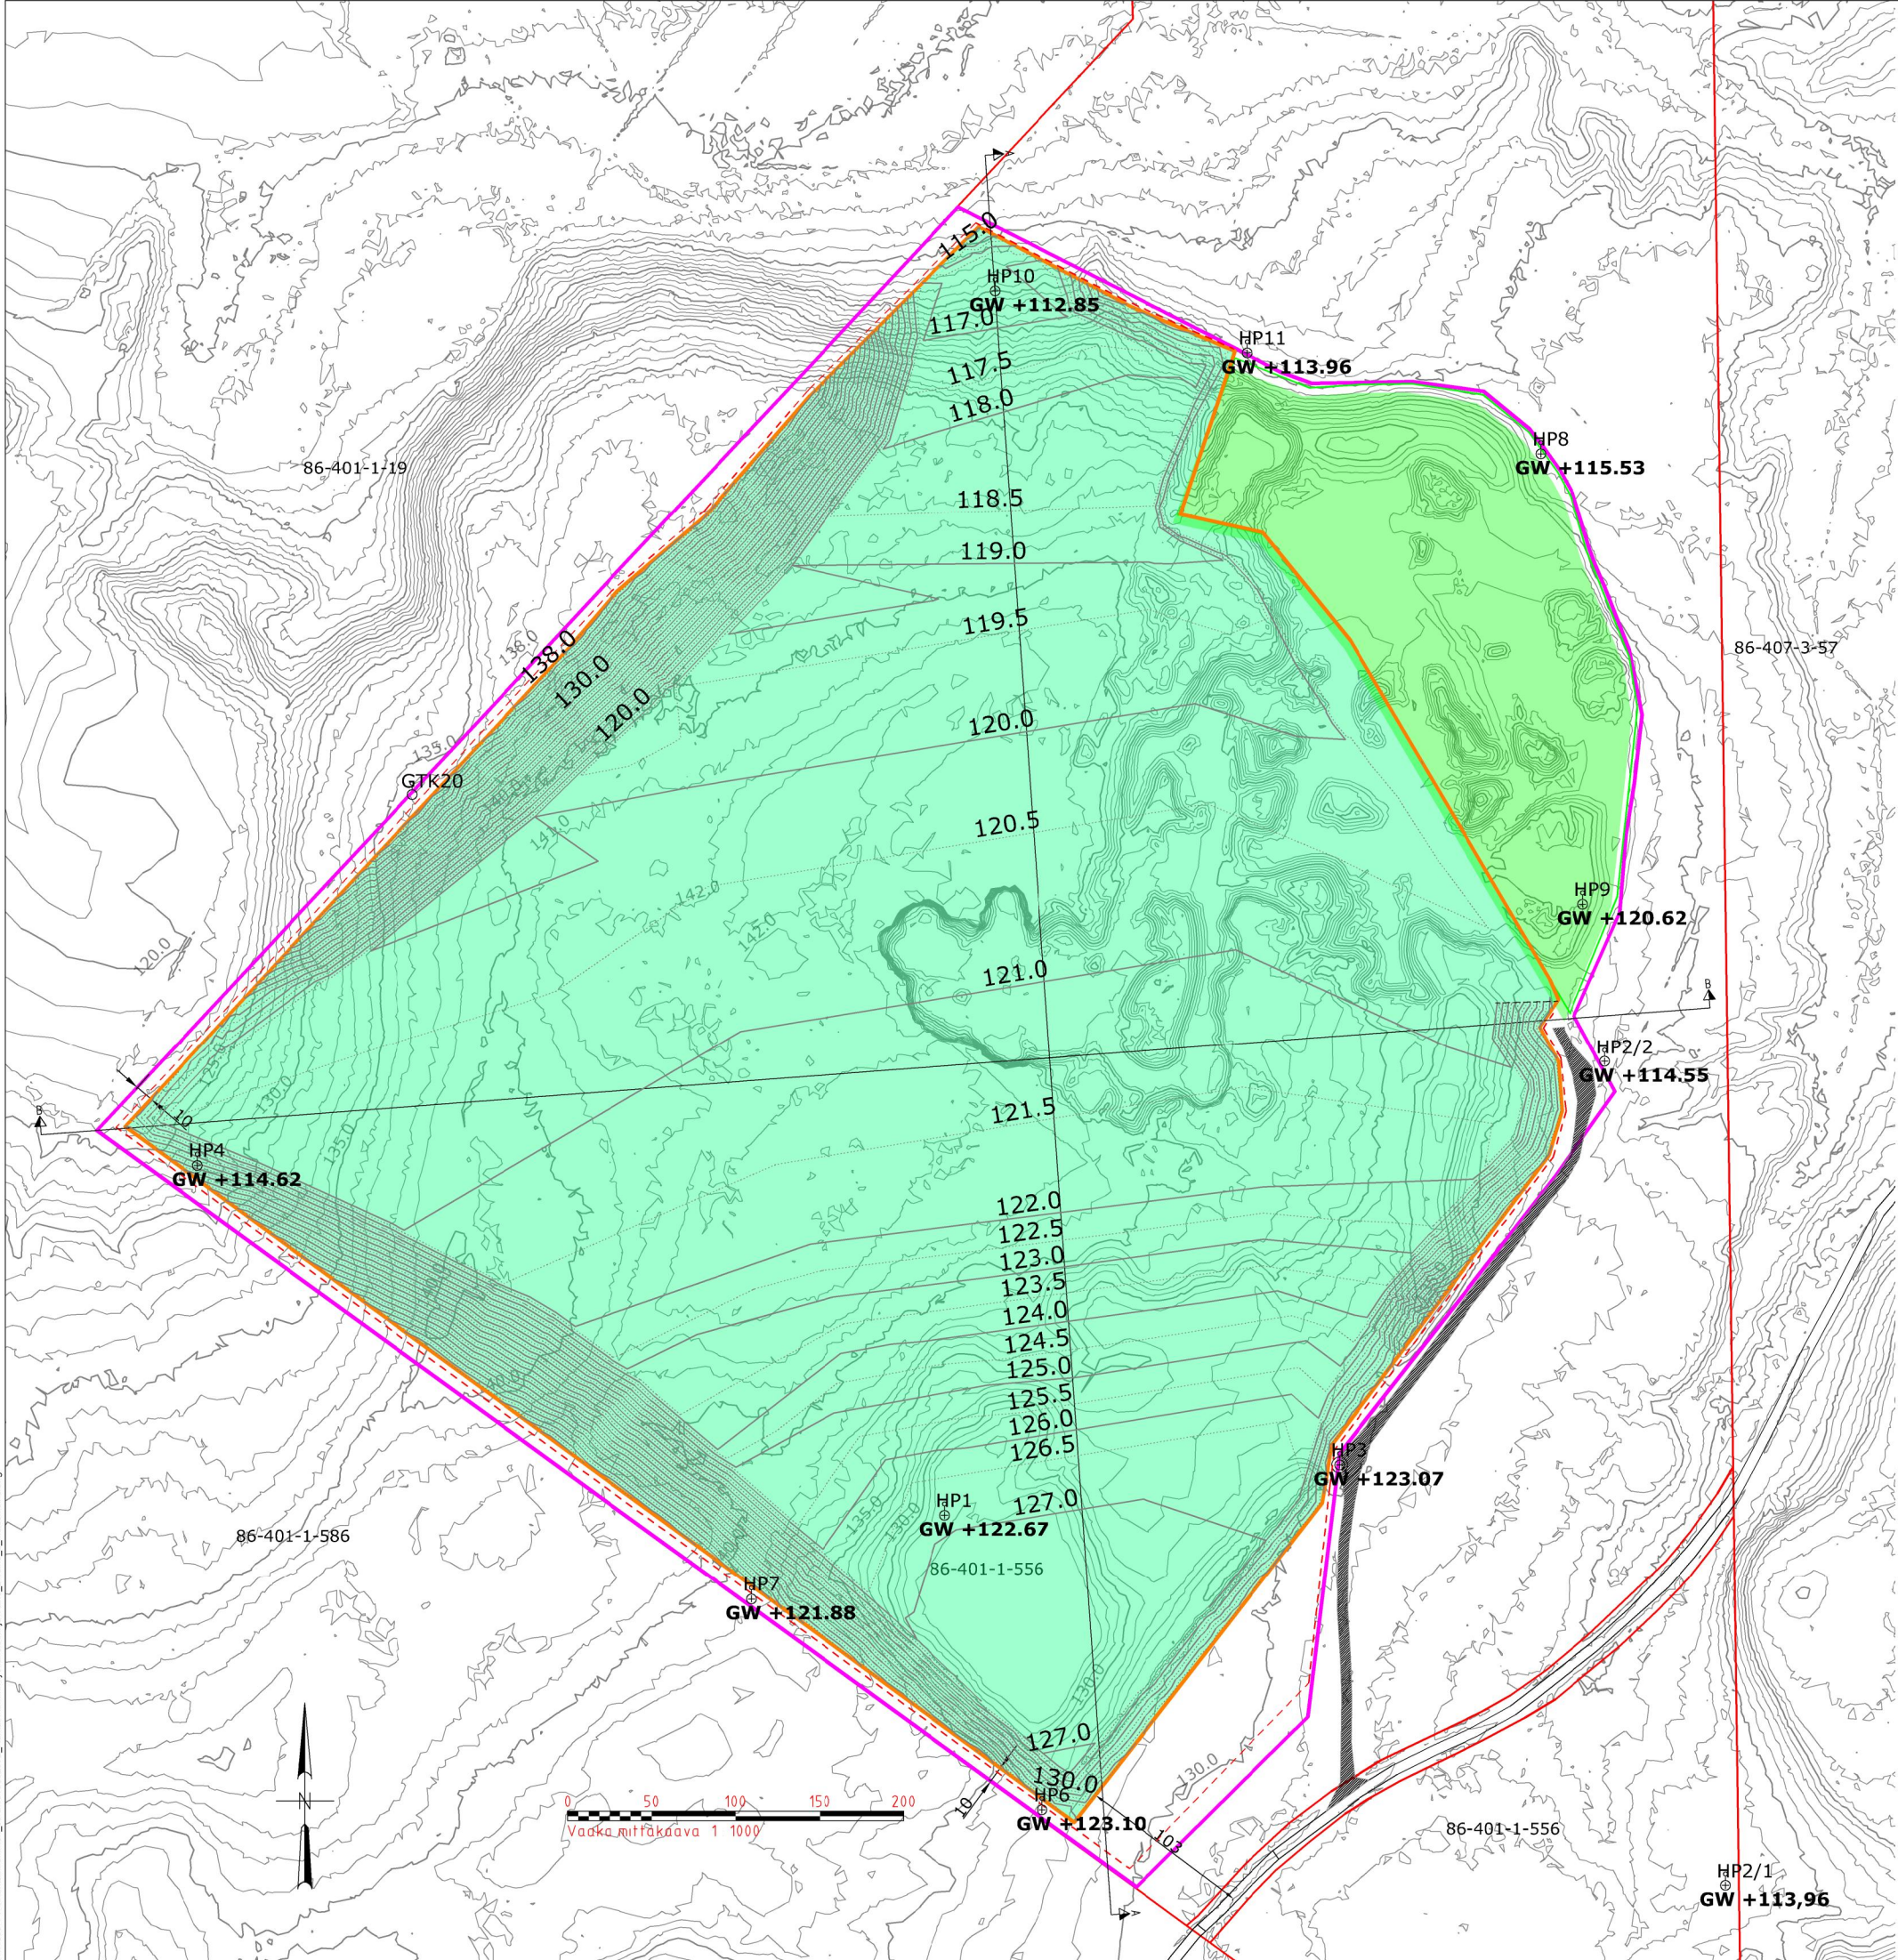Liite 3
VE1 maisemointisuunnitelma (A3)
1510052072-003



- Kiinteistöraja
- Suunnittelualue
- Ottamisalue
- V. 2020 maisemoitu alue
- Maisemoitava alue

Koordinaattijärjestelmä TM35
Korkeusjärjestelmä N2000
Pohjavesien korkeustieto muutettu
vastaamaan N2000 korkeusjärjestelmää

K/osa/ Kyli 401	Korttel/ Tila 1	Tuot/ Ruo 556	Viranomaisen merkintä	Rak.ajan vno
Rakennusluottamus			Puustusaj	Juokseva vno
Ottosuunnitelmat			Puustuksen sisältö	Mittakaava
Rakennuskohteen nimi ja osoite HUHTAINNUMMEN SORA HIKIÄNTIE 851 12210 HAUSJÄRVI			Ottoalueen laajennus (VE1)	1:2000
Suunn. ala RAMBOLL	Työno Ramboll Niemenkatu 73 15140 Lahti puh. 020 755 611	Tiedosto GEO 1510052072	Puustuksen 003	Muutos
Suunn. M.Päivinen (Ymp. ins, AMK)	Hyv. M.Miettinen	Piir. M.Päivinen	Pvm 22.10.2020	