




 

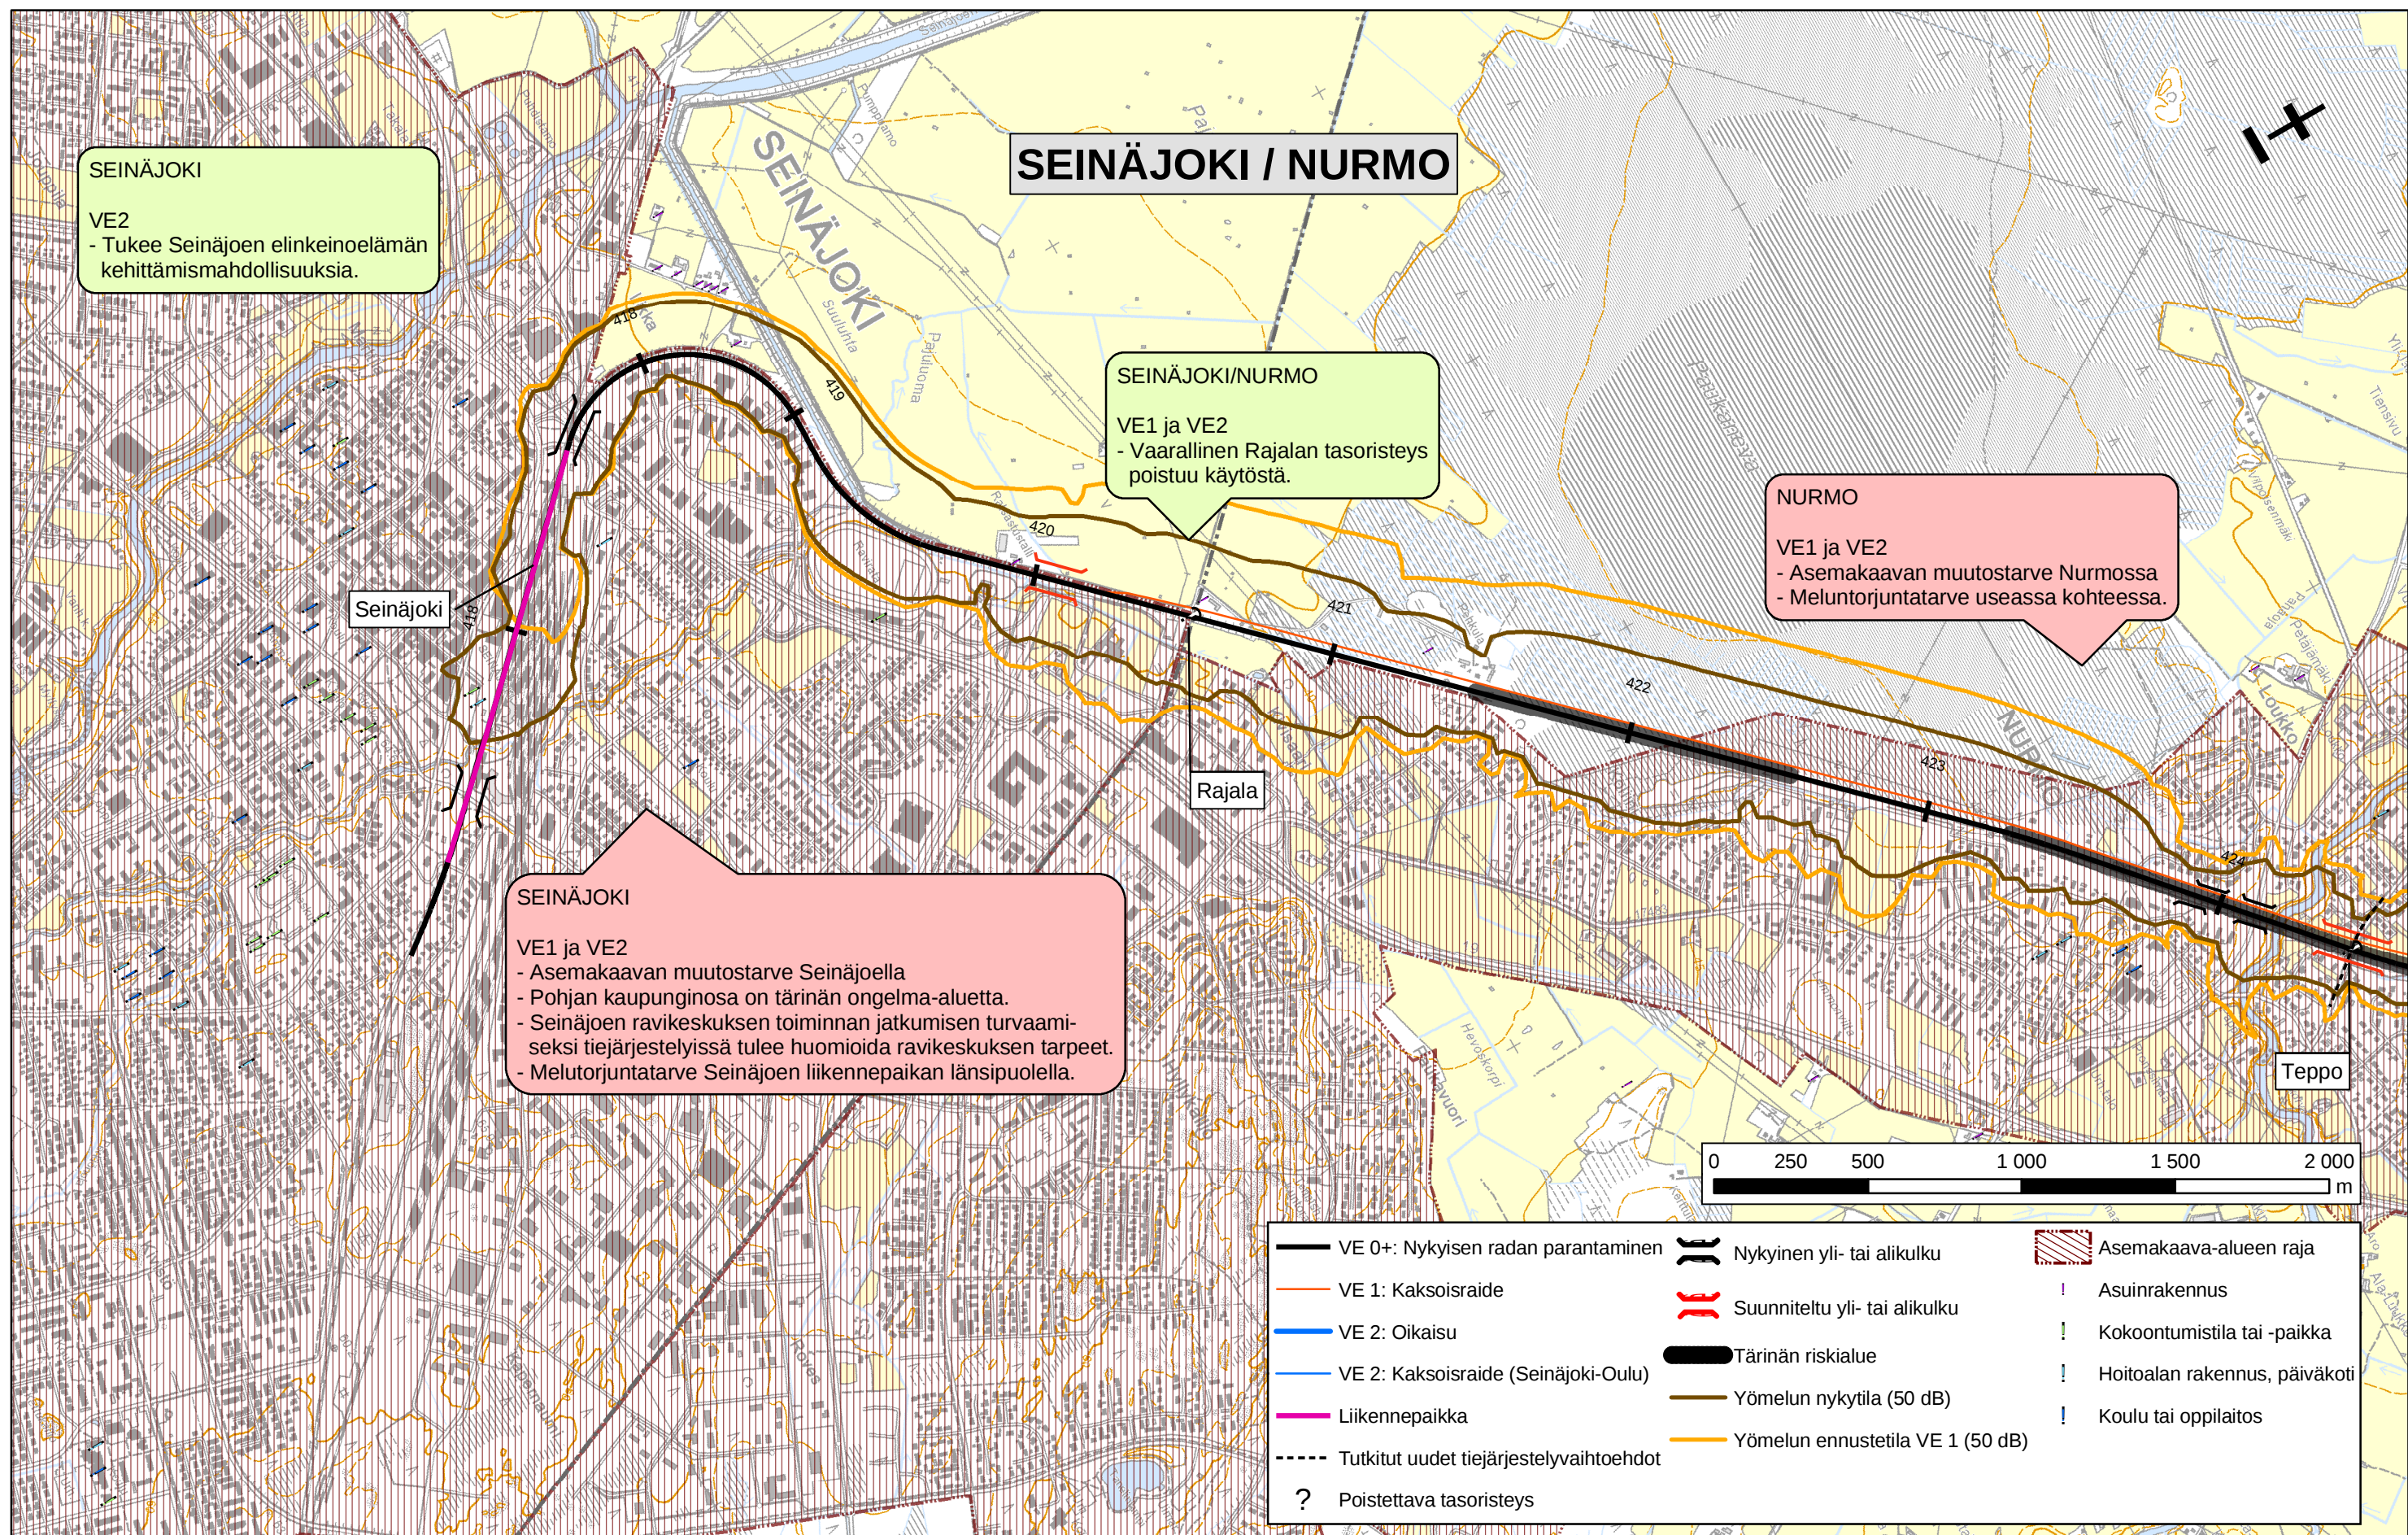

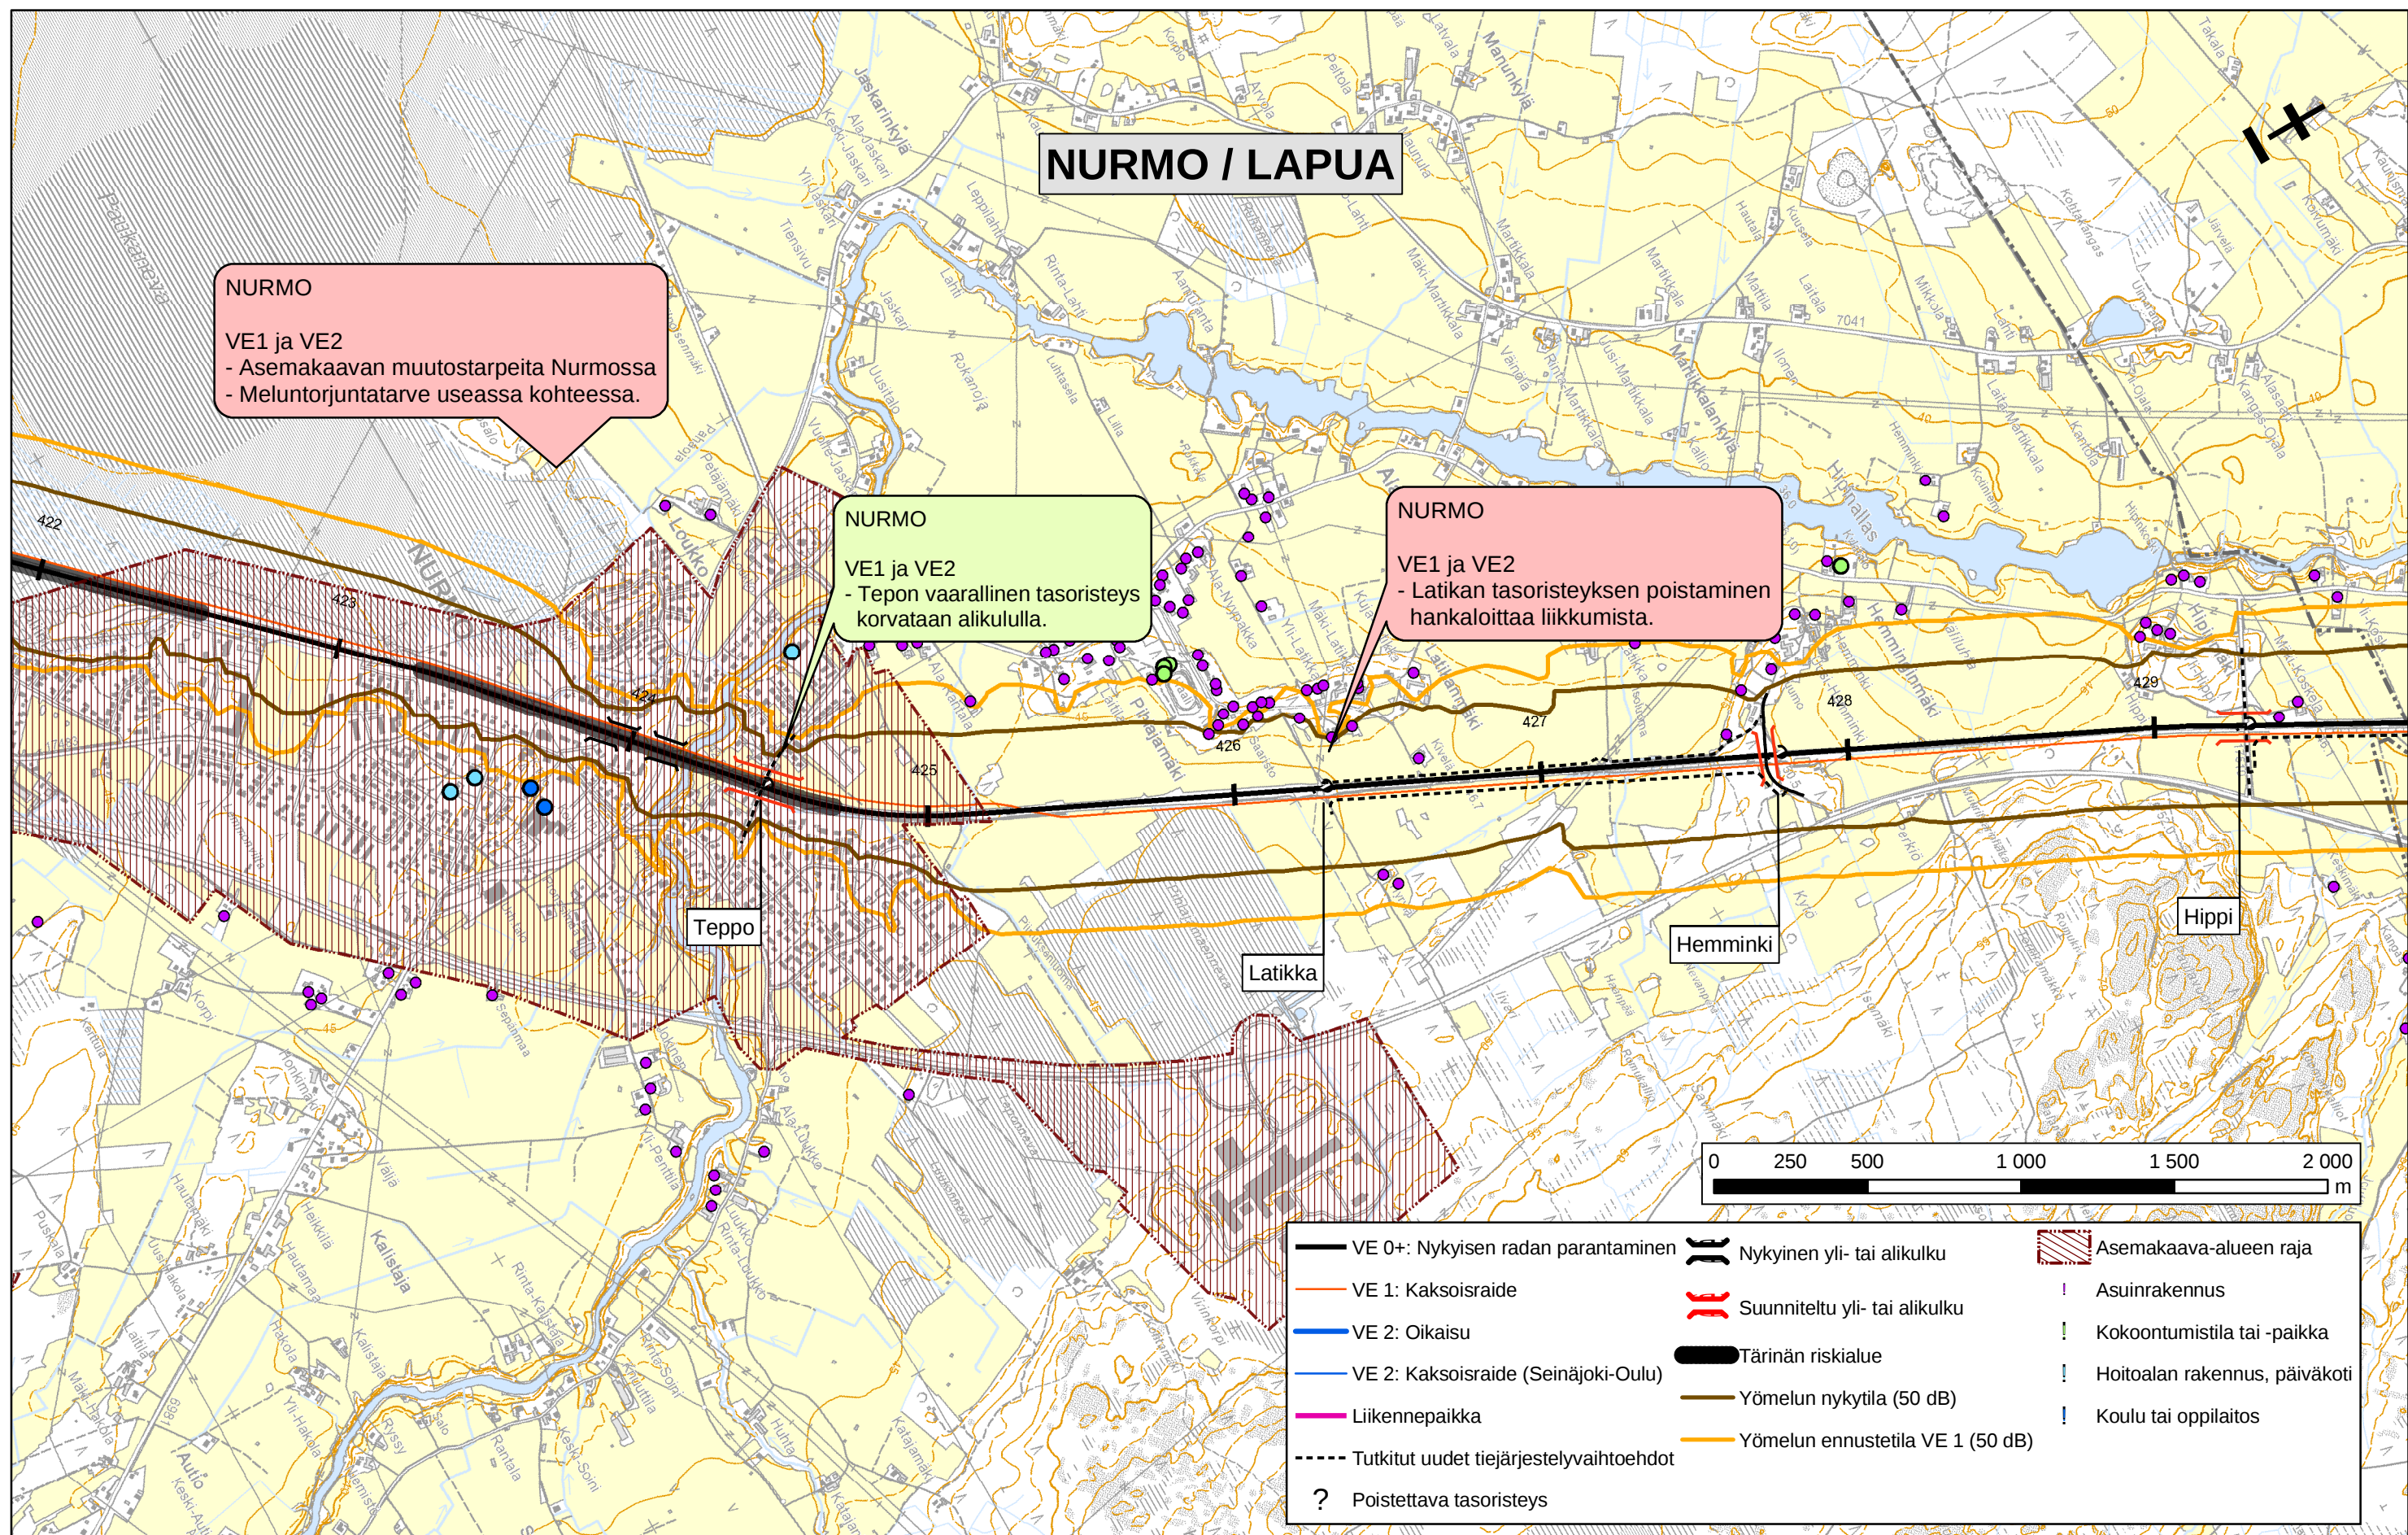

Seinäjoki-Oulu palvelutason parantaminen, YVA-menettely

YVA-selostus, vaikutukset ihmisten elinoloihin ja maankäyttöön (2/48)
Pohjakartta © Maanmittauslaitos lupanro 893/MYY/05


RATAHALLINTOKESKUS
BANFÖRVALTNINGSCENTRALEN

 **JAAKKO PÖYRY INFRA**
JP-Transplan

 **SITO** 

Tammikuu 2006

NURMO / LAPUA

LAPUA

VE1 ja VE2


- Radan rakentaminen ja tasoristeyksien poistaminen lisää yleisesti toiminnallista estevaikutusta. Pauhun tasoristeyksen poistaminen, kun korvaava yhteys tulee vain Hippiin, heikentää mm. viljelijöiden yhteyksiä.

LAPUA

VE1 ja VE2

- Ruhan ja Lapuan aseman välillä tärinälle altistuvien asukkaiden määrä lisääntyy.

Ruha raiteenvaihtopaikka

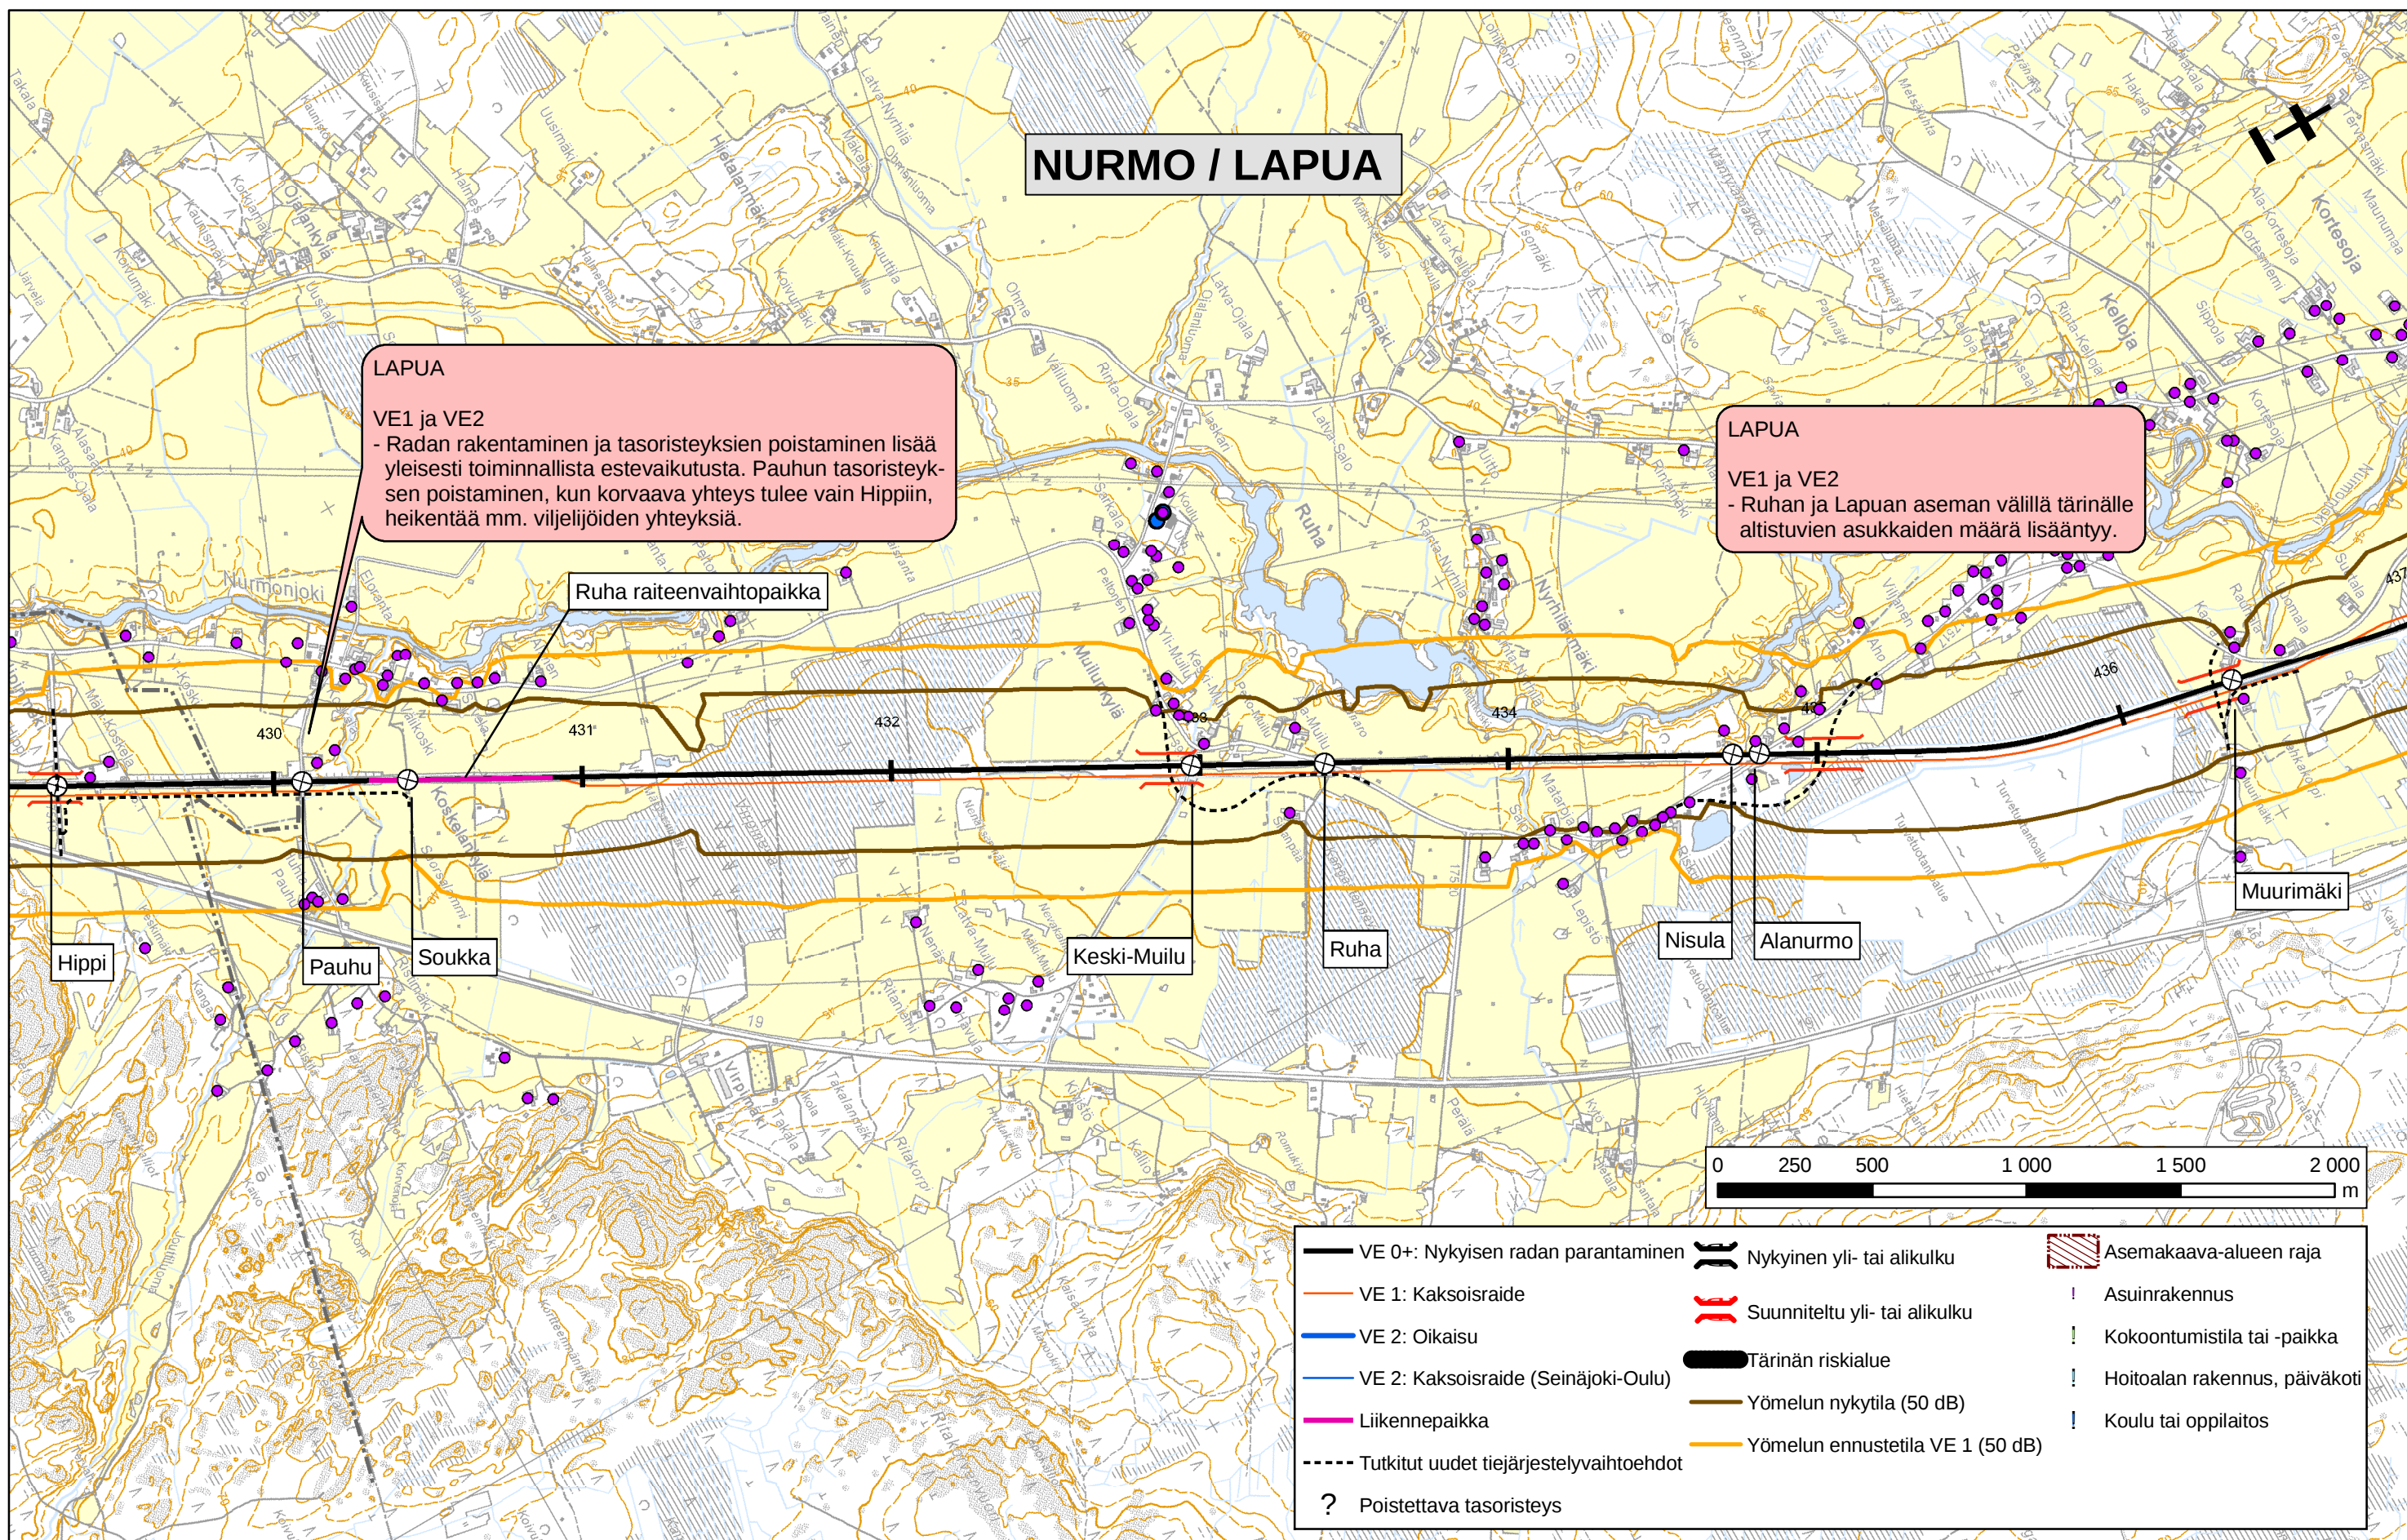

Seinäjoki-Oulu palvelutason parantaminen, YVA-menettely

YVA-selostus, vaikutukset ihmisten elinoloihin ja maankäyttöön (3/48)

Pohjakartta © Maanmittauslaitos lupanro 893/MYY/05



RATAHALLINTOKESKUS
BANFÖRVALTNINGSCENTRALEN



JAAKKO PÖYRY INFRA
JP-Transplan



WSP SITO RAMBOLL

Tammikuu 2006