


UUSIKAARLEPYÖ / PEDERSÖRE

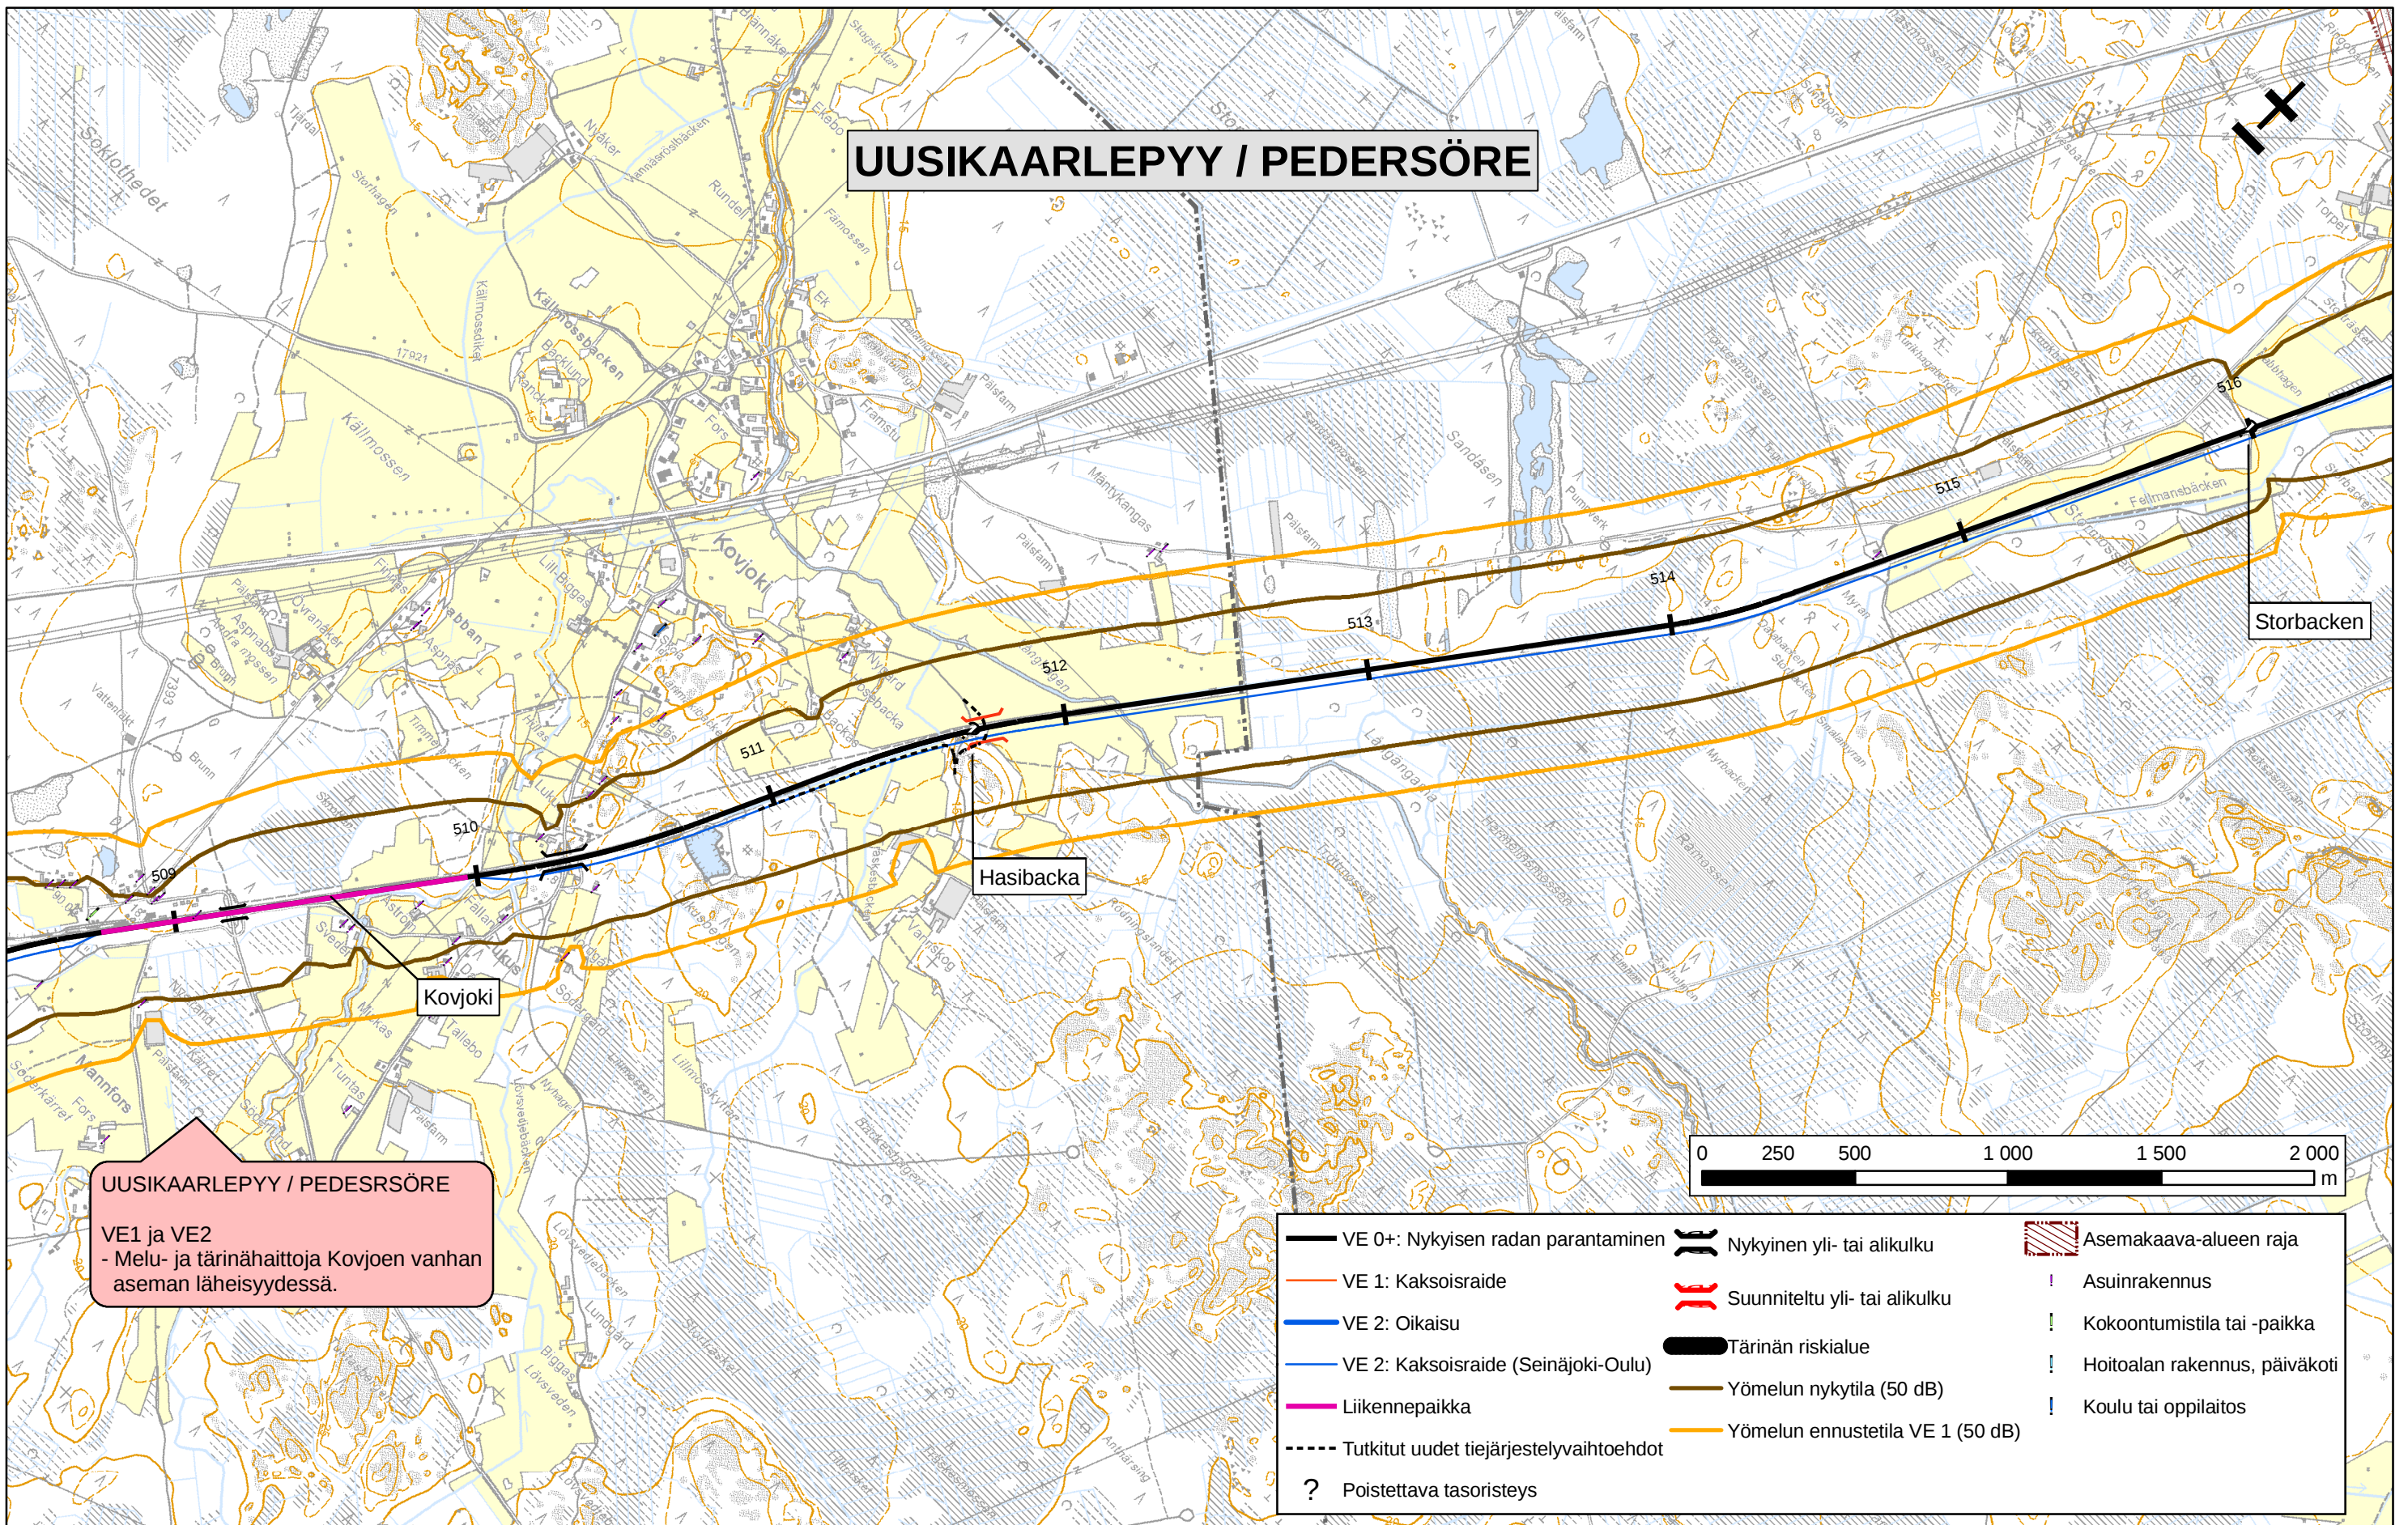

Seinäjoki-Oulu palvelutason parantaminen, YVA-menettely


YVA-selostus, vaikutukset ihmisten elinoloihin ja maankäyttöön (14/48)
Pohjakartta © Maanmittauslaitos lupanro 893/MYY/05


RATAHALLINTOKESKUS
BANFÖRVALTNINGSCENTRALEN

VR **JAAKKO PÖYRY INFRA**
JP-Transplan

WSP SITO **RAMBOLL**

Tammikuu 2006

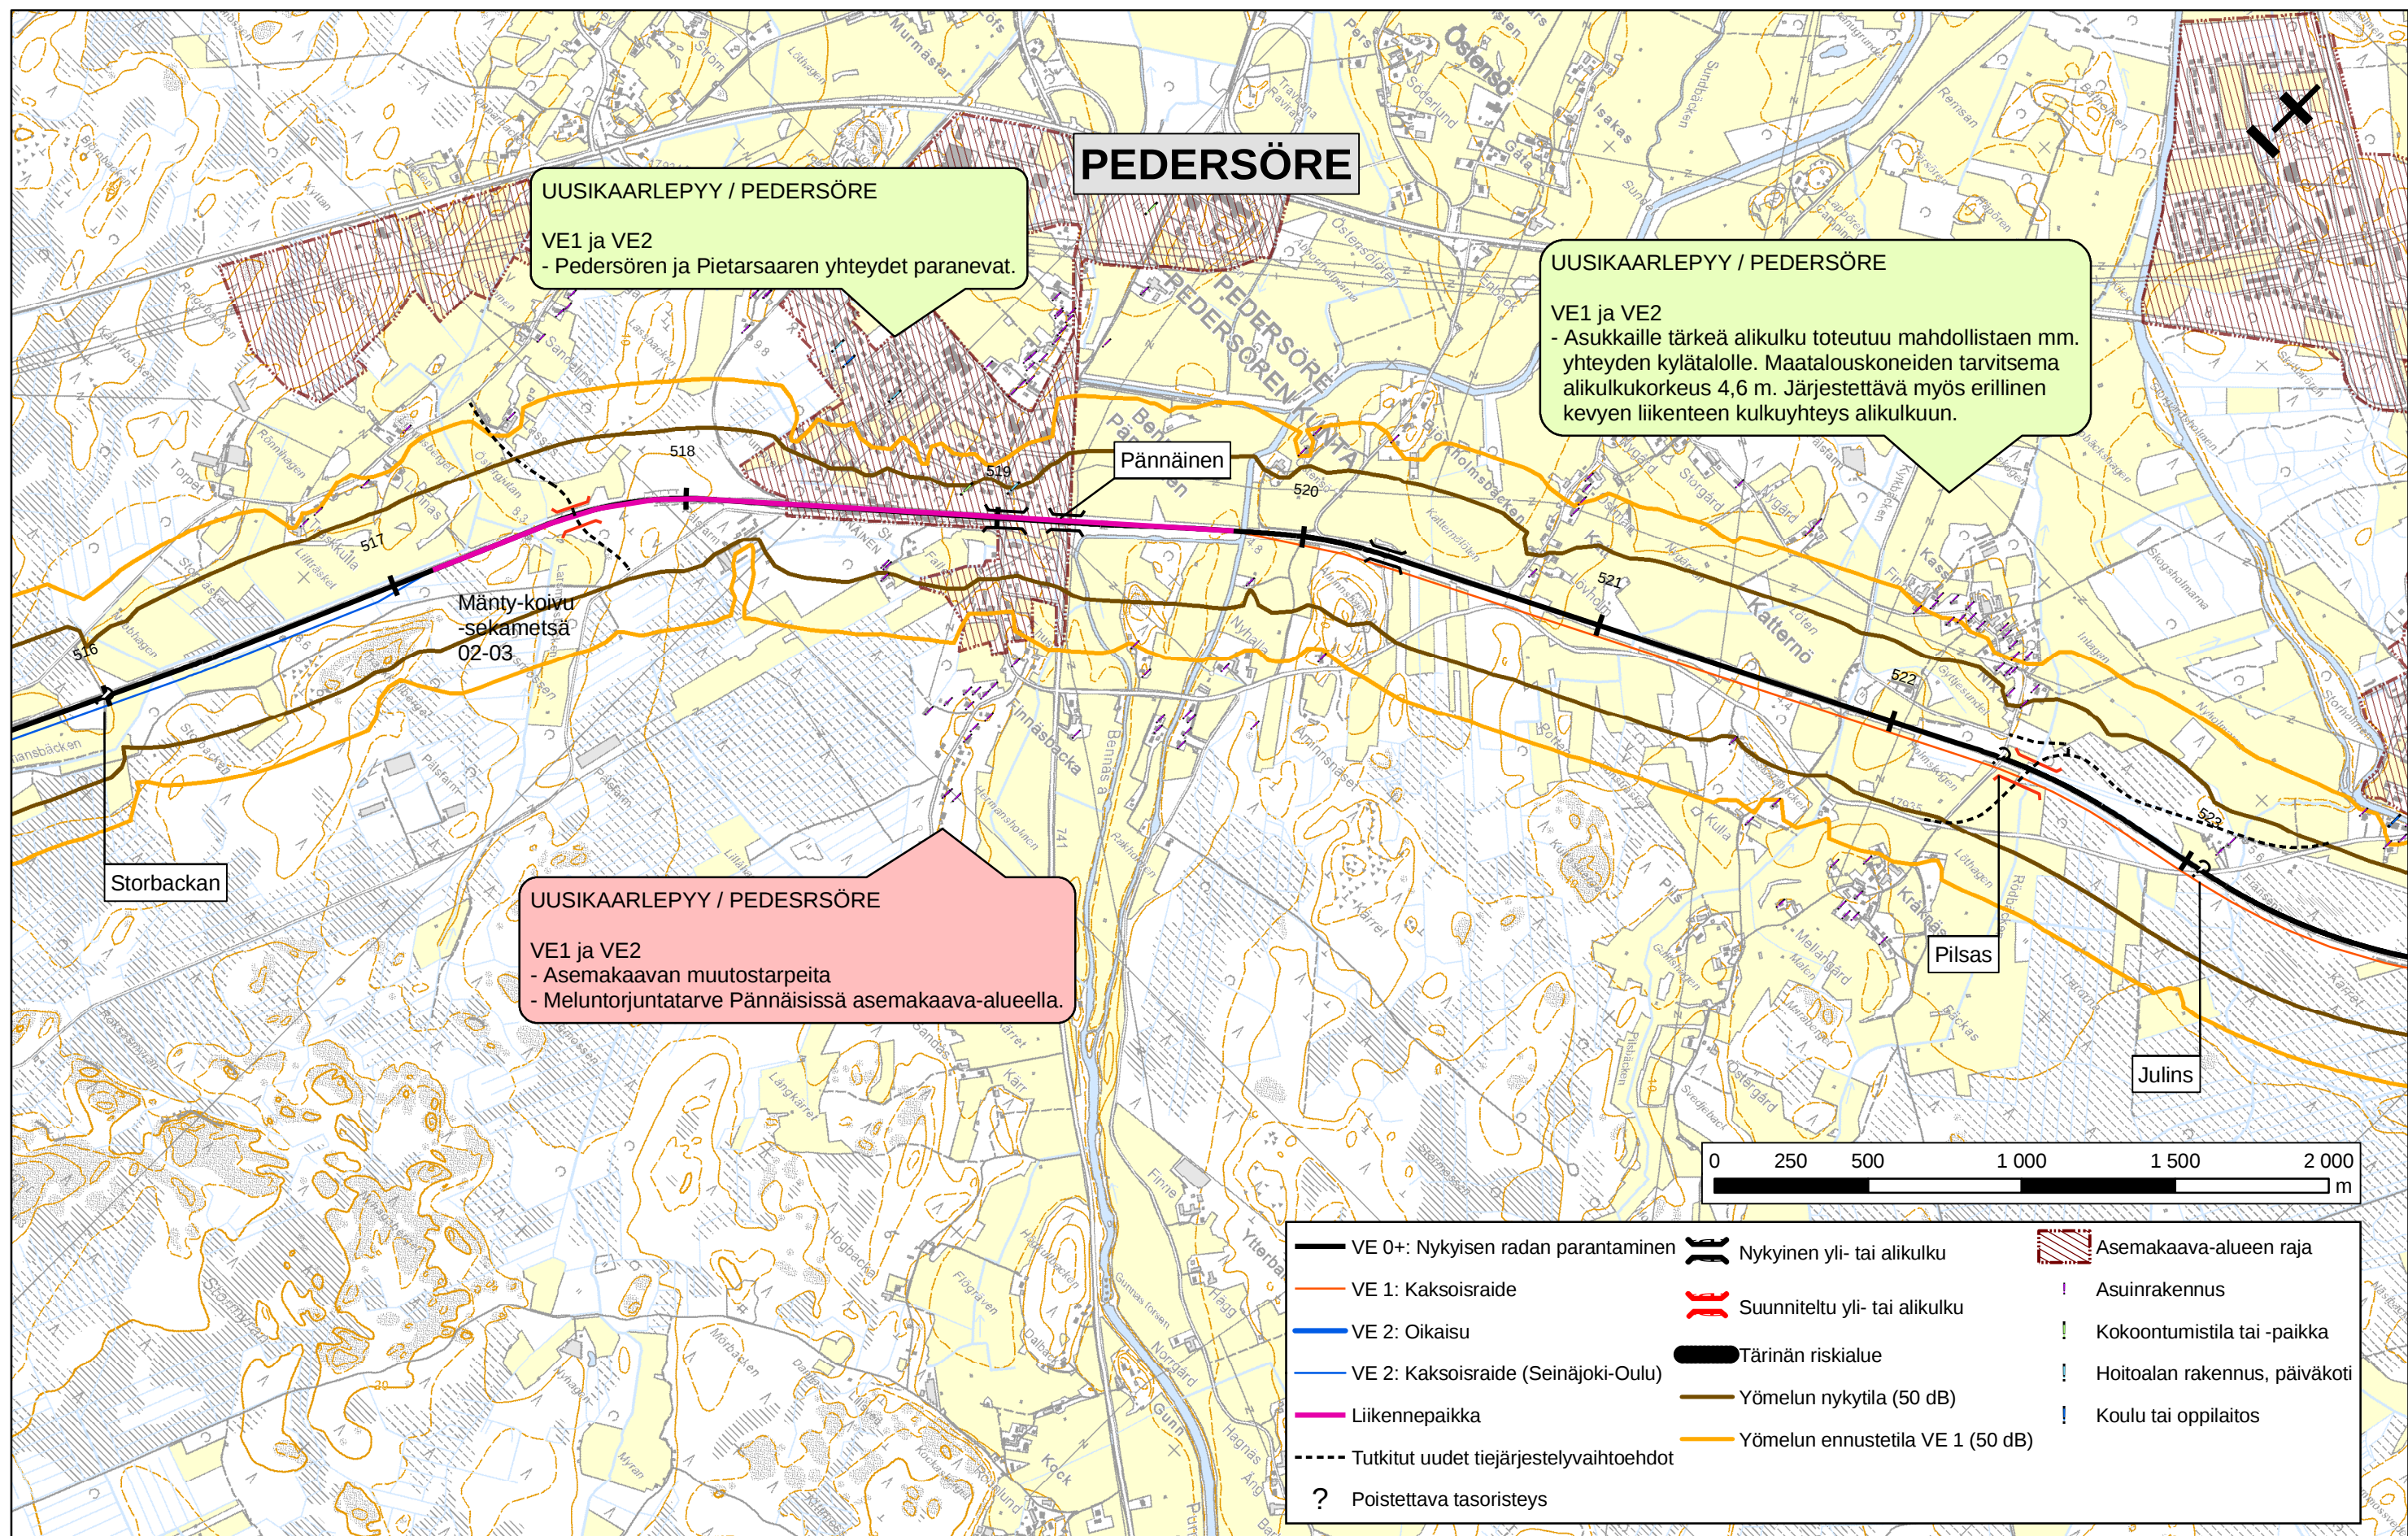

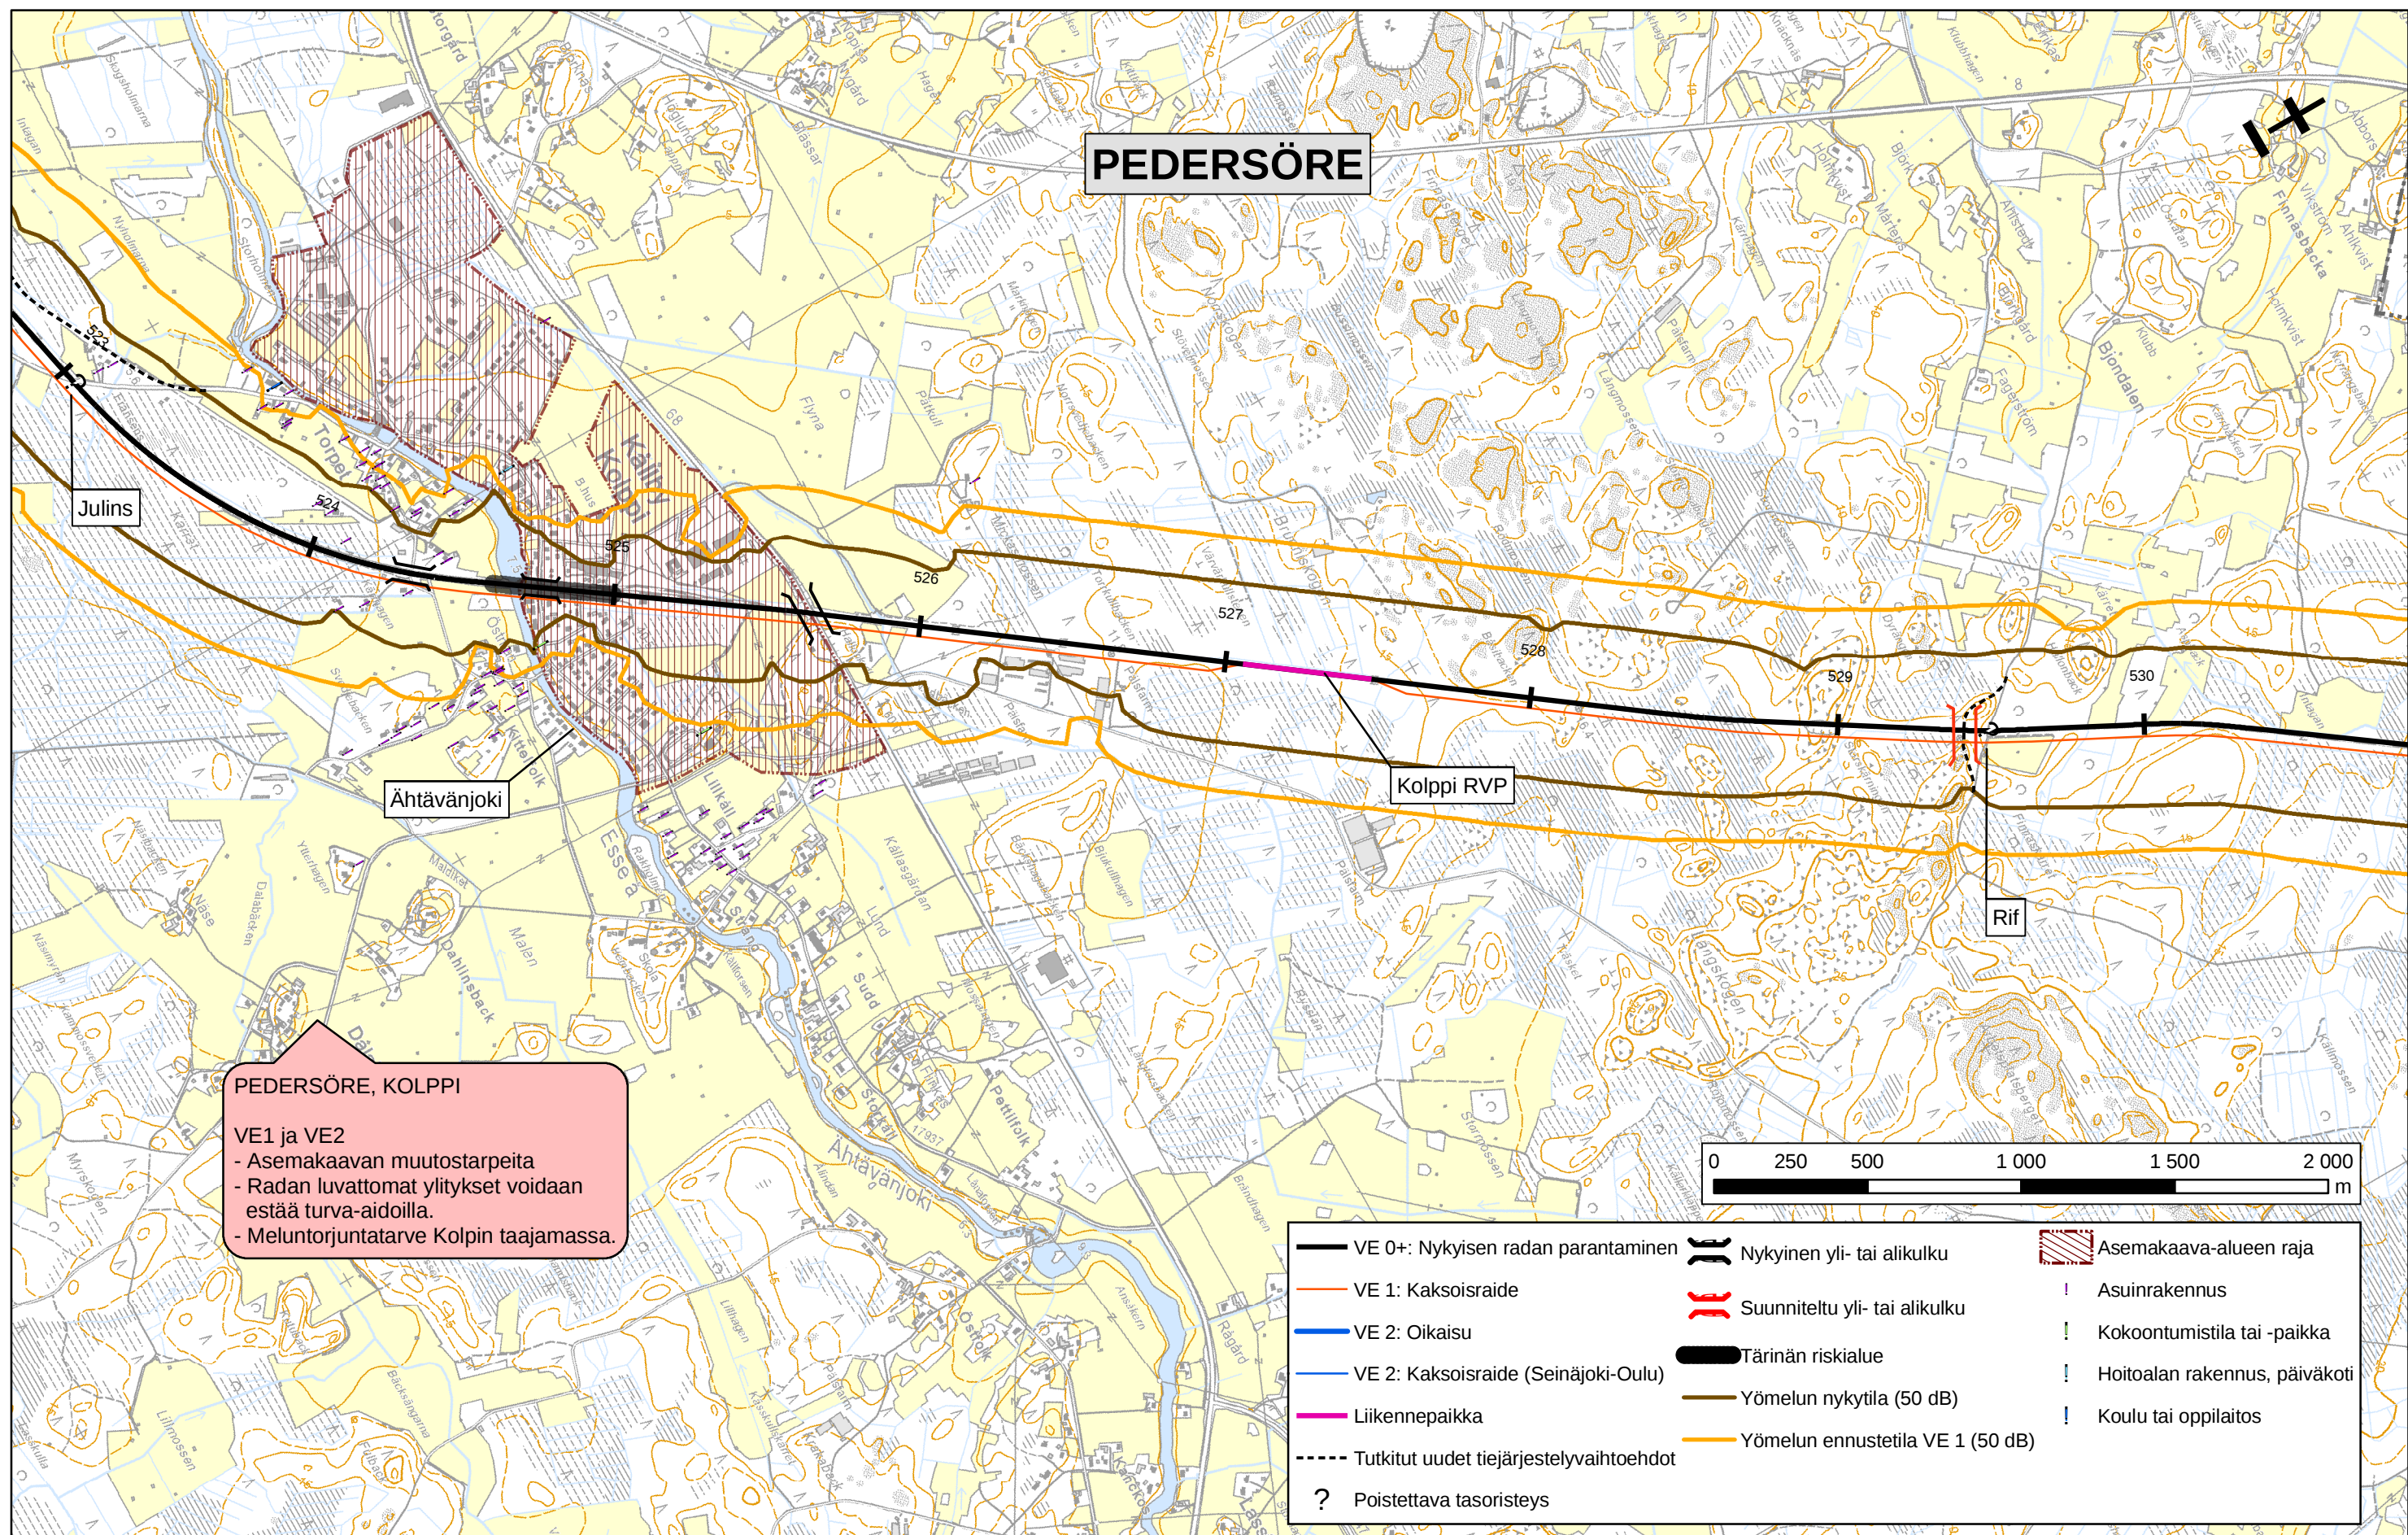

Seinäjoki-Oulu palvelutason parantaminen, YVA-menettely

YVA-selostus, vaikutukset ihmisten elinoloihin ja maankäyttöön (16/48)
Pohjakartta © Maanmittauslaitos lupanro 893/MYY/05



RATAHALLINTOKESKUS
BANFÖRVALTNINGSCENTRALEN

 **JAAKKO PÖYRY INFRA**
JP-Transplan

 **WSP SITO**  **RAMBOLL**

Tammikuu 2006

PEDERSÖRE / KRUUNUPYY

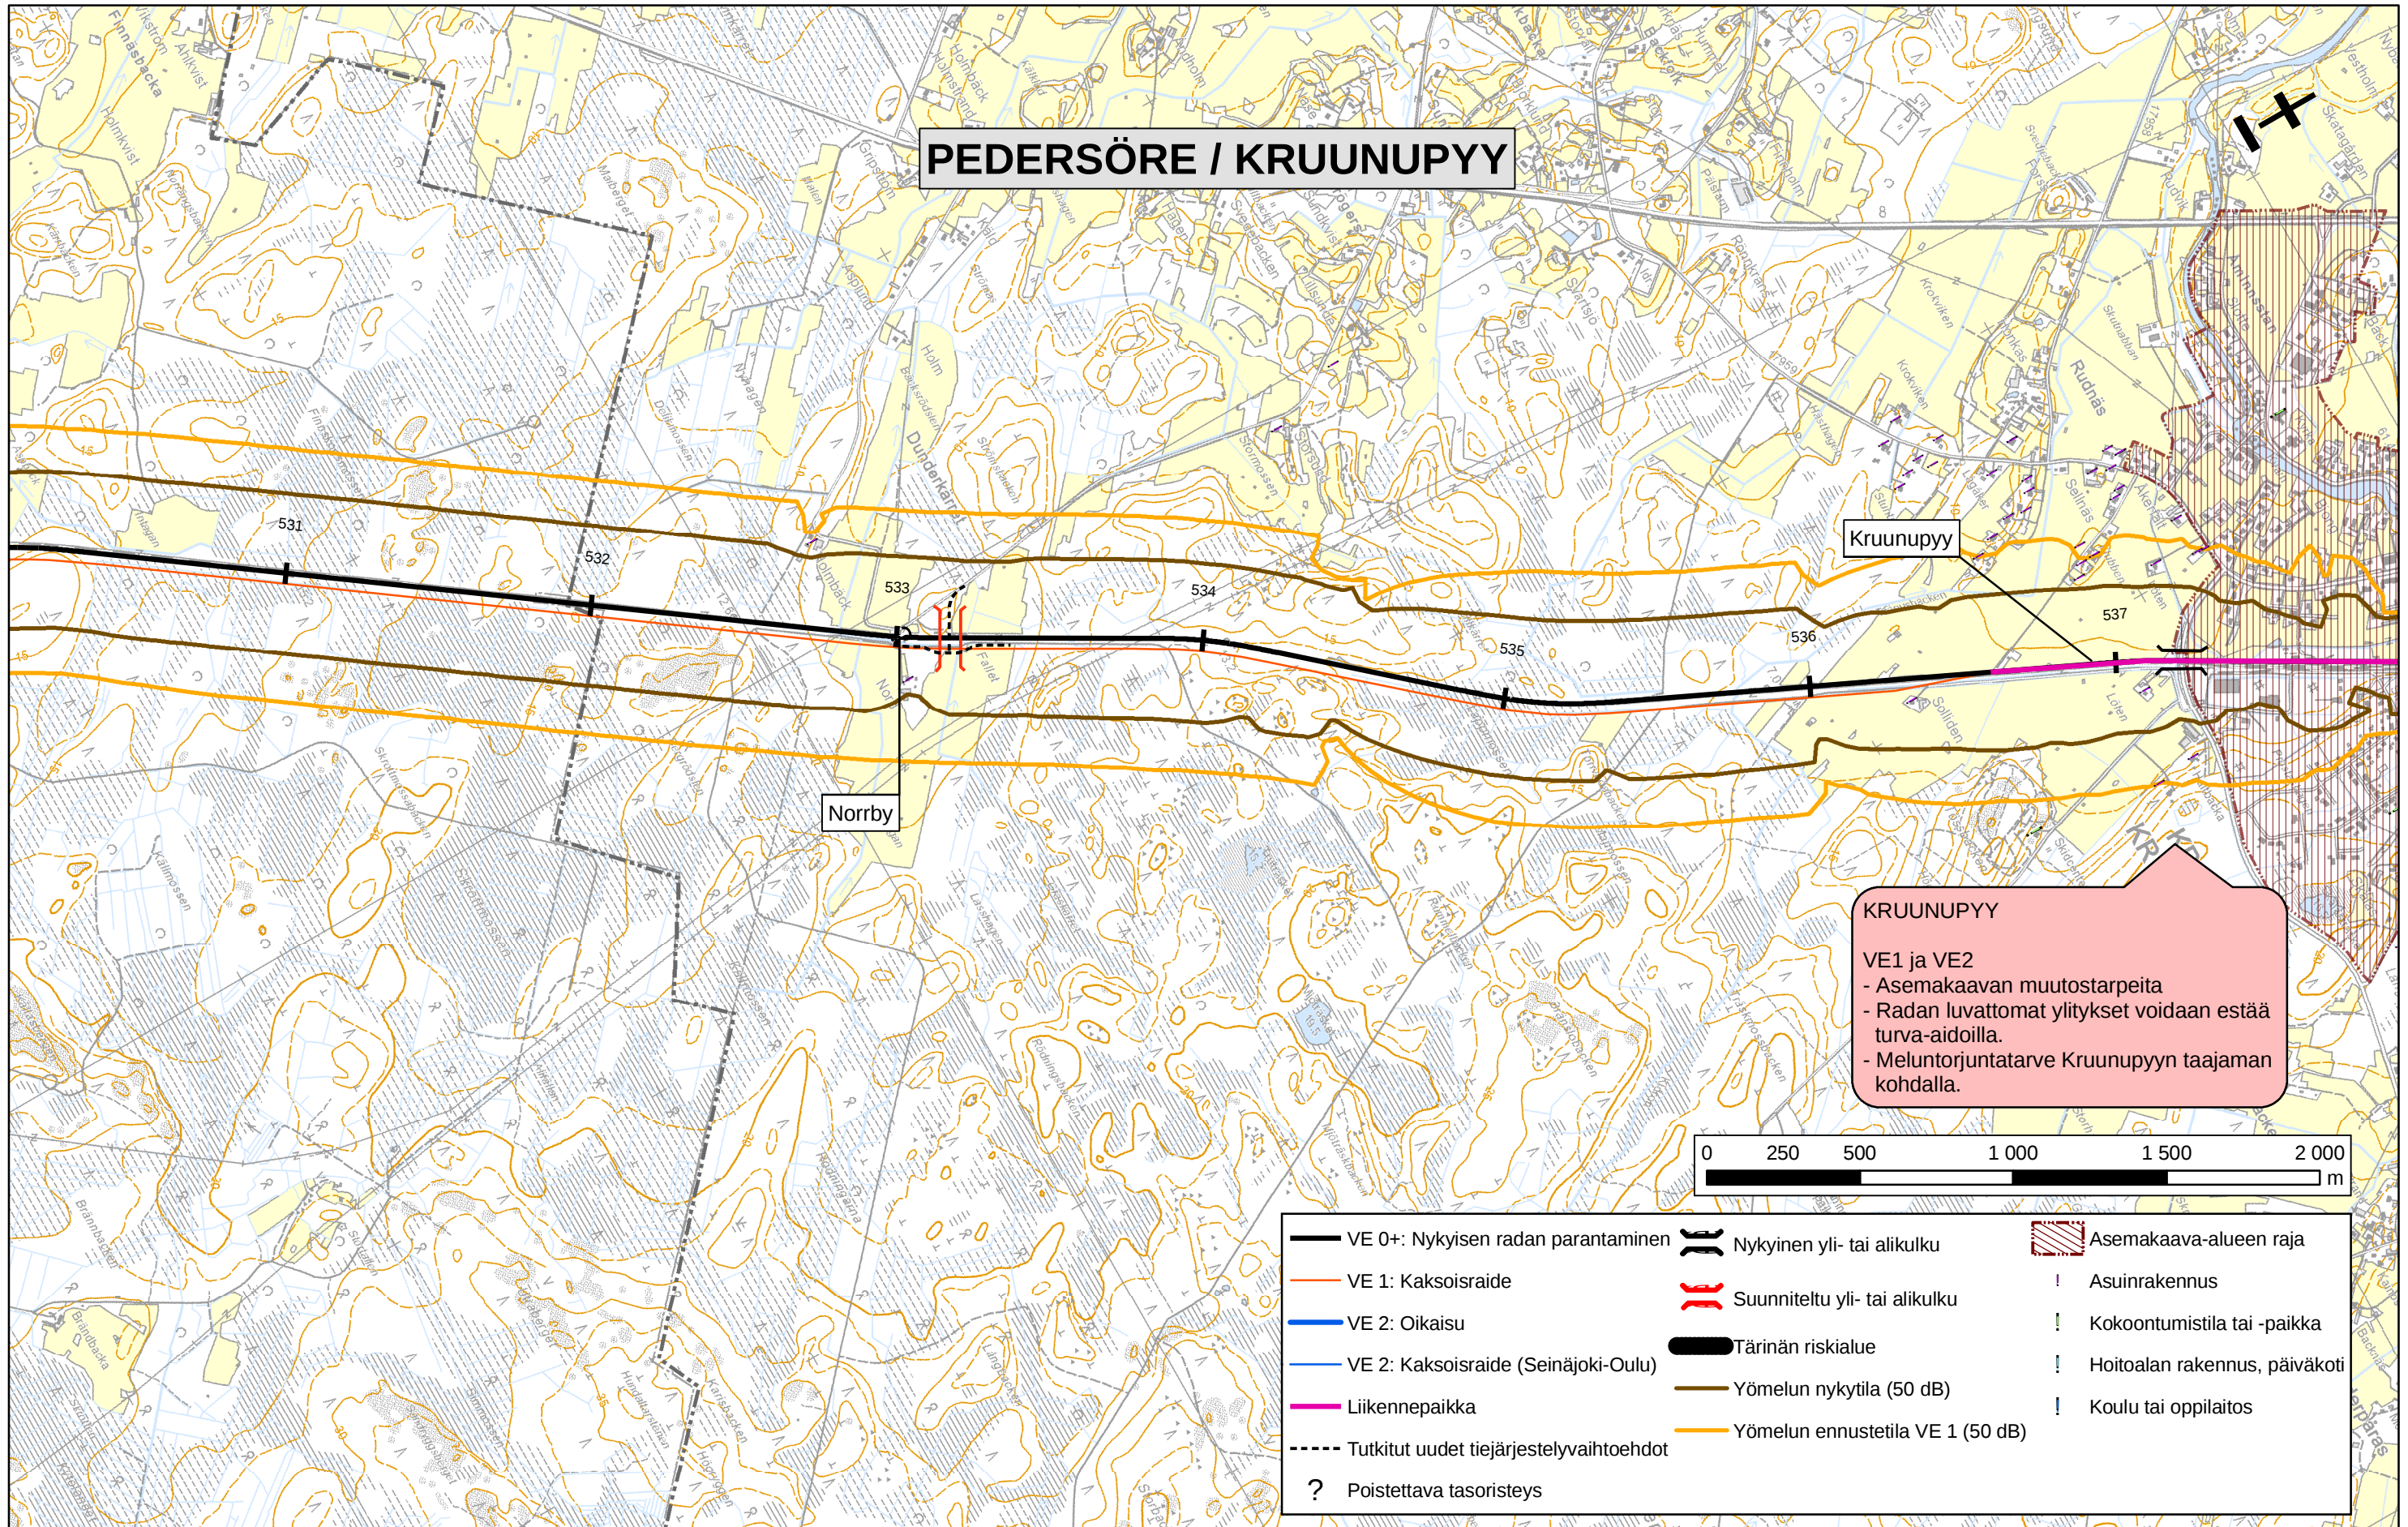

Seinäjoki-Oulu palvelutason parantaminen, YVA-menettely


YVA-selostus, vaikutukset ihmisten elinoloihin ja maankäyttöön (17/48)
Pohjakartta © Maanmittauslaitos lupanro 893/MYY/05


RATAHALLINTOKESKUS
BANFÖRVALTNINGSCENTRALEN

 **JAAKKO PÖYRY INFRA**
JP-Transplan

 **WSP SITO** **RAMBOLL**

Tammikuu 2006

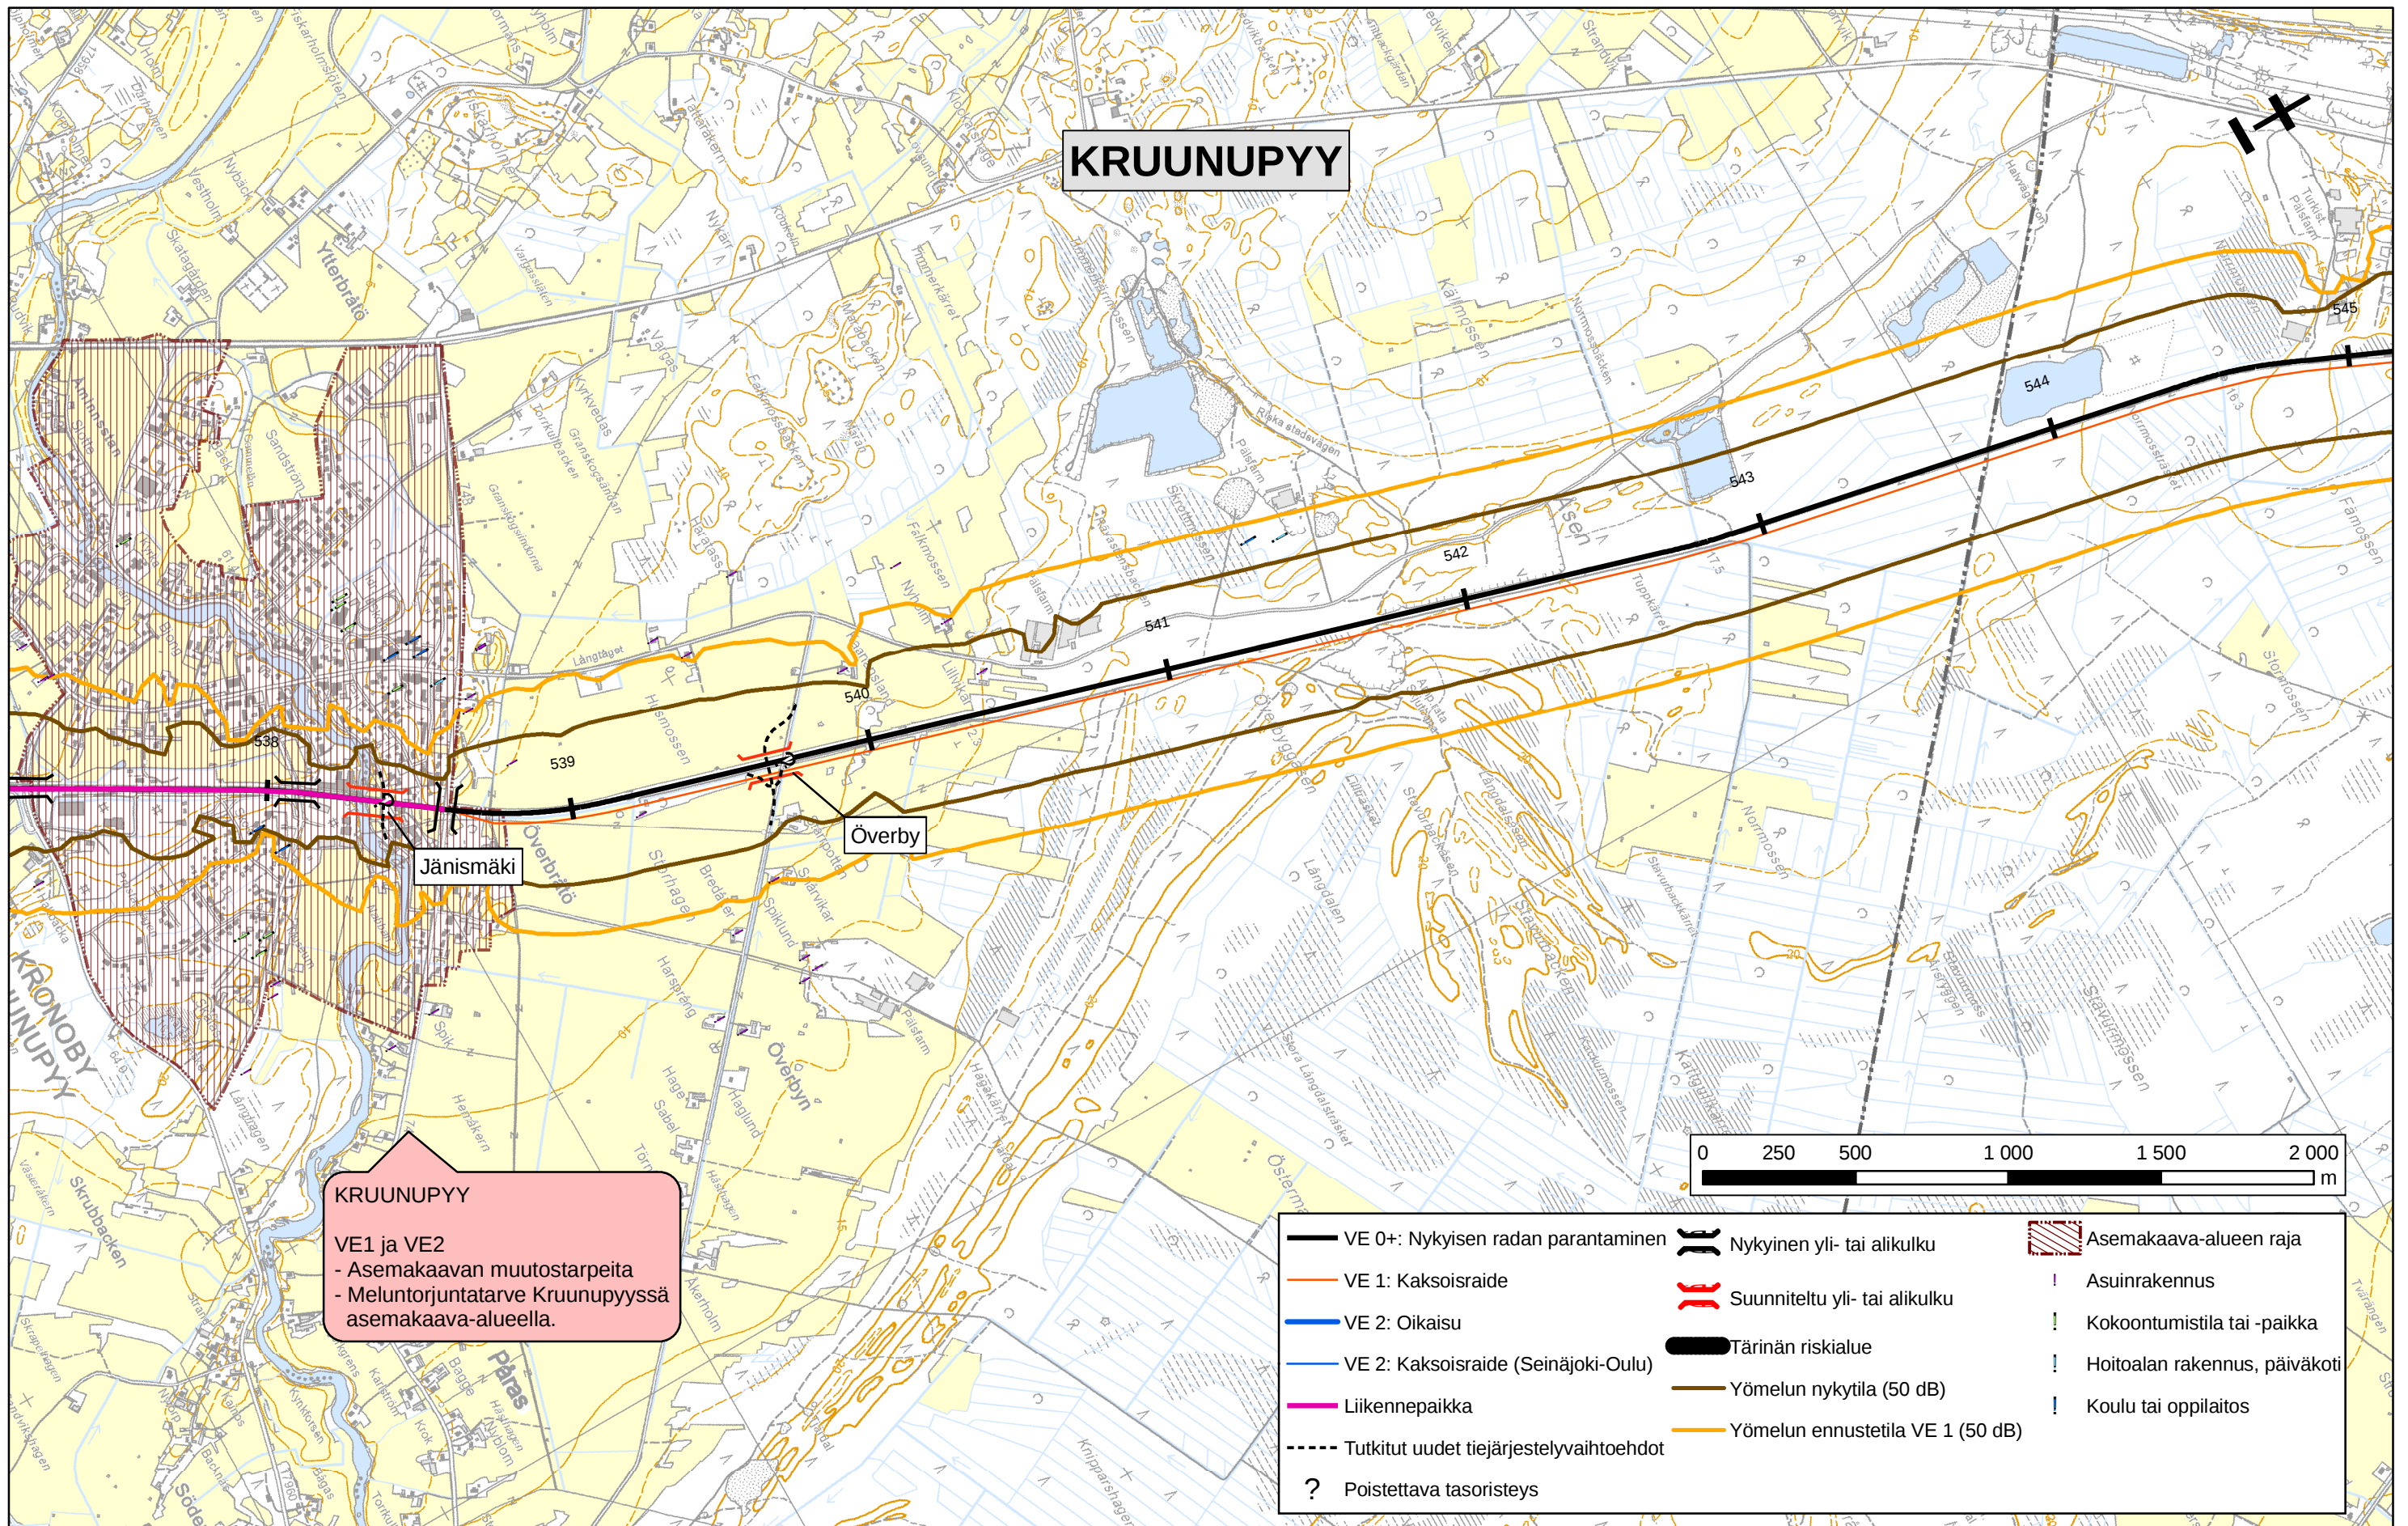

Seinäjoen-Oulu palvelutason parantaminen, YVA-menettely

YVA-selostus, vaikutukset ihmisten elinoloihin ja maankäyttöön (18/48)
Pohjakartta © Maanmittauslaitos lupanro 893/MYY/05