


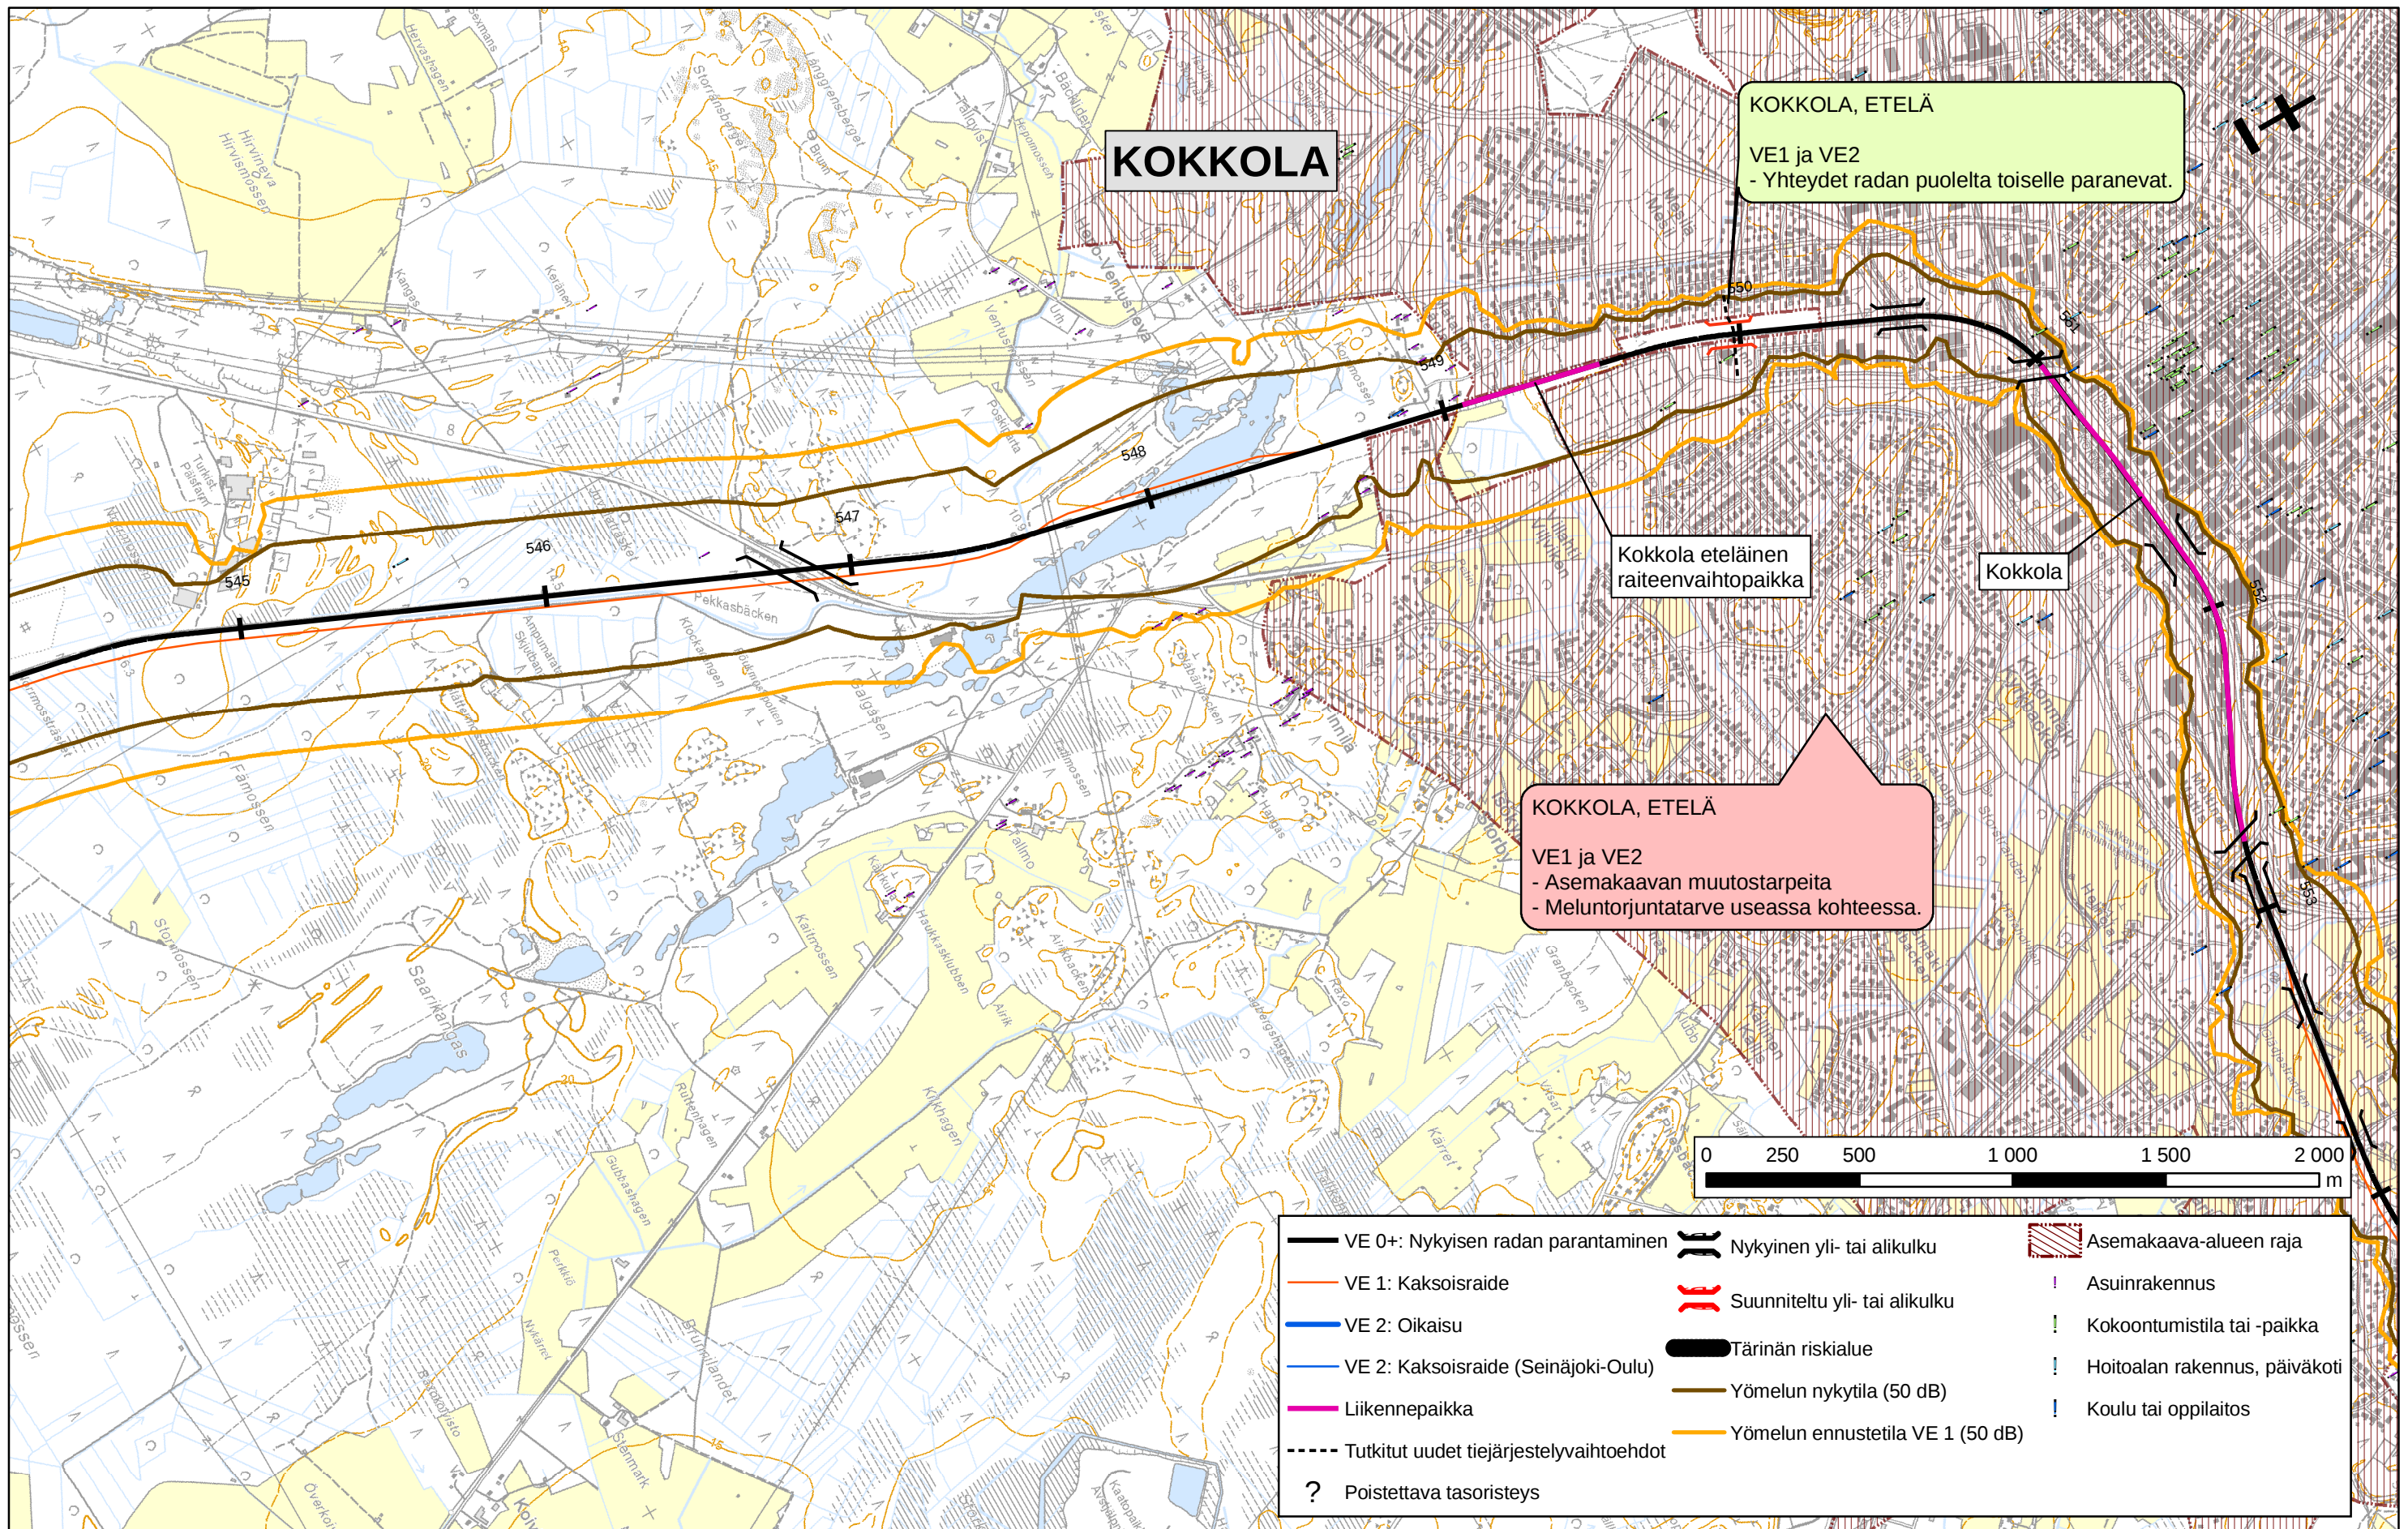

Seinäjoki-Oulu palvelutason parantaminen, YVA-menettely


YVA-selostus, vaikutukset ihmisten elinoloihin ja maankäyttöön (19/48)
Pohjakartta © Maanmittauslaitos lupanro 893/MYY/05


RATAHALLINTOKESKUS
BANFÖRVALTNINGSCENTRALEN

 **JAAKKO PÖYRY INFRA**
JP-Transplan


 **SITO** 

Tammikuu 2006

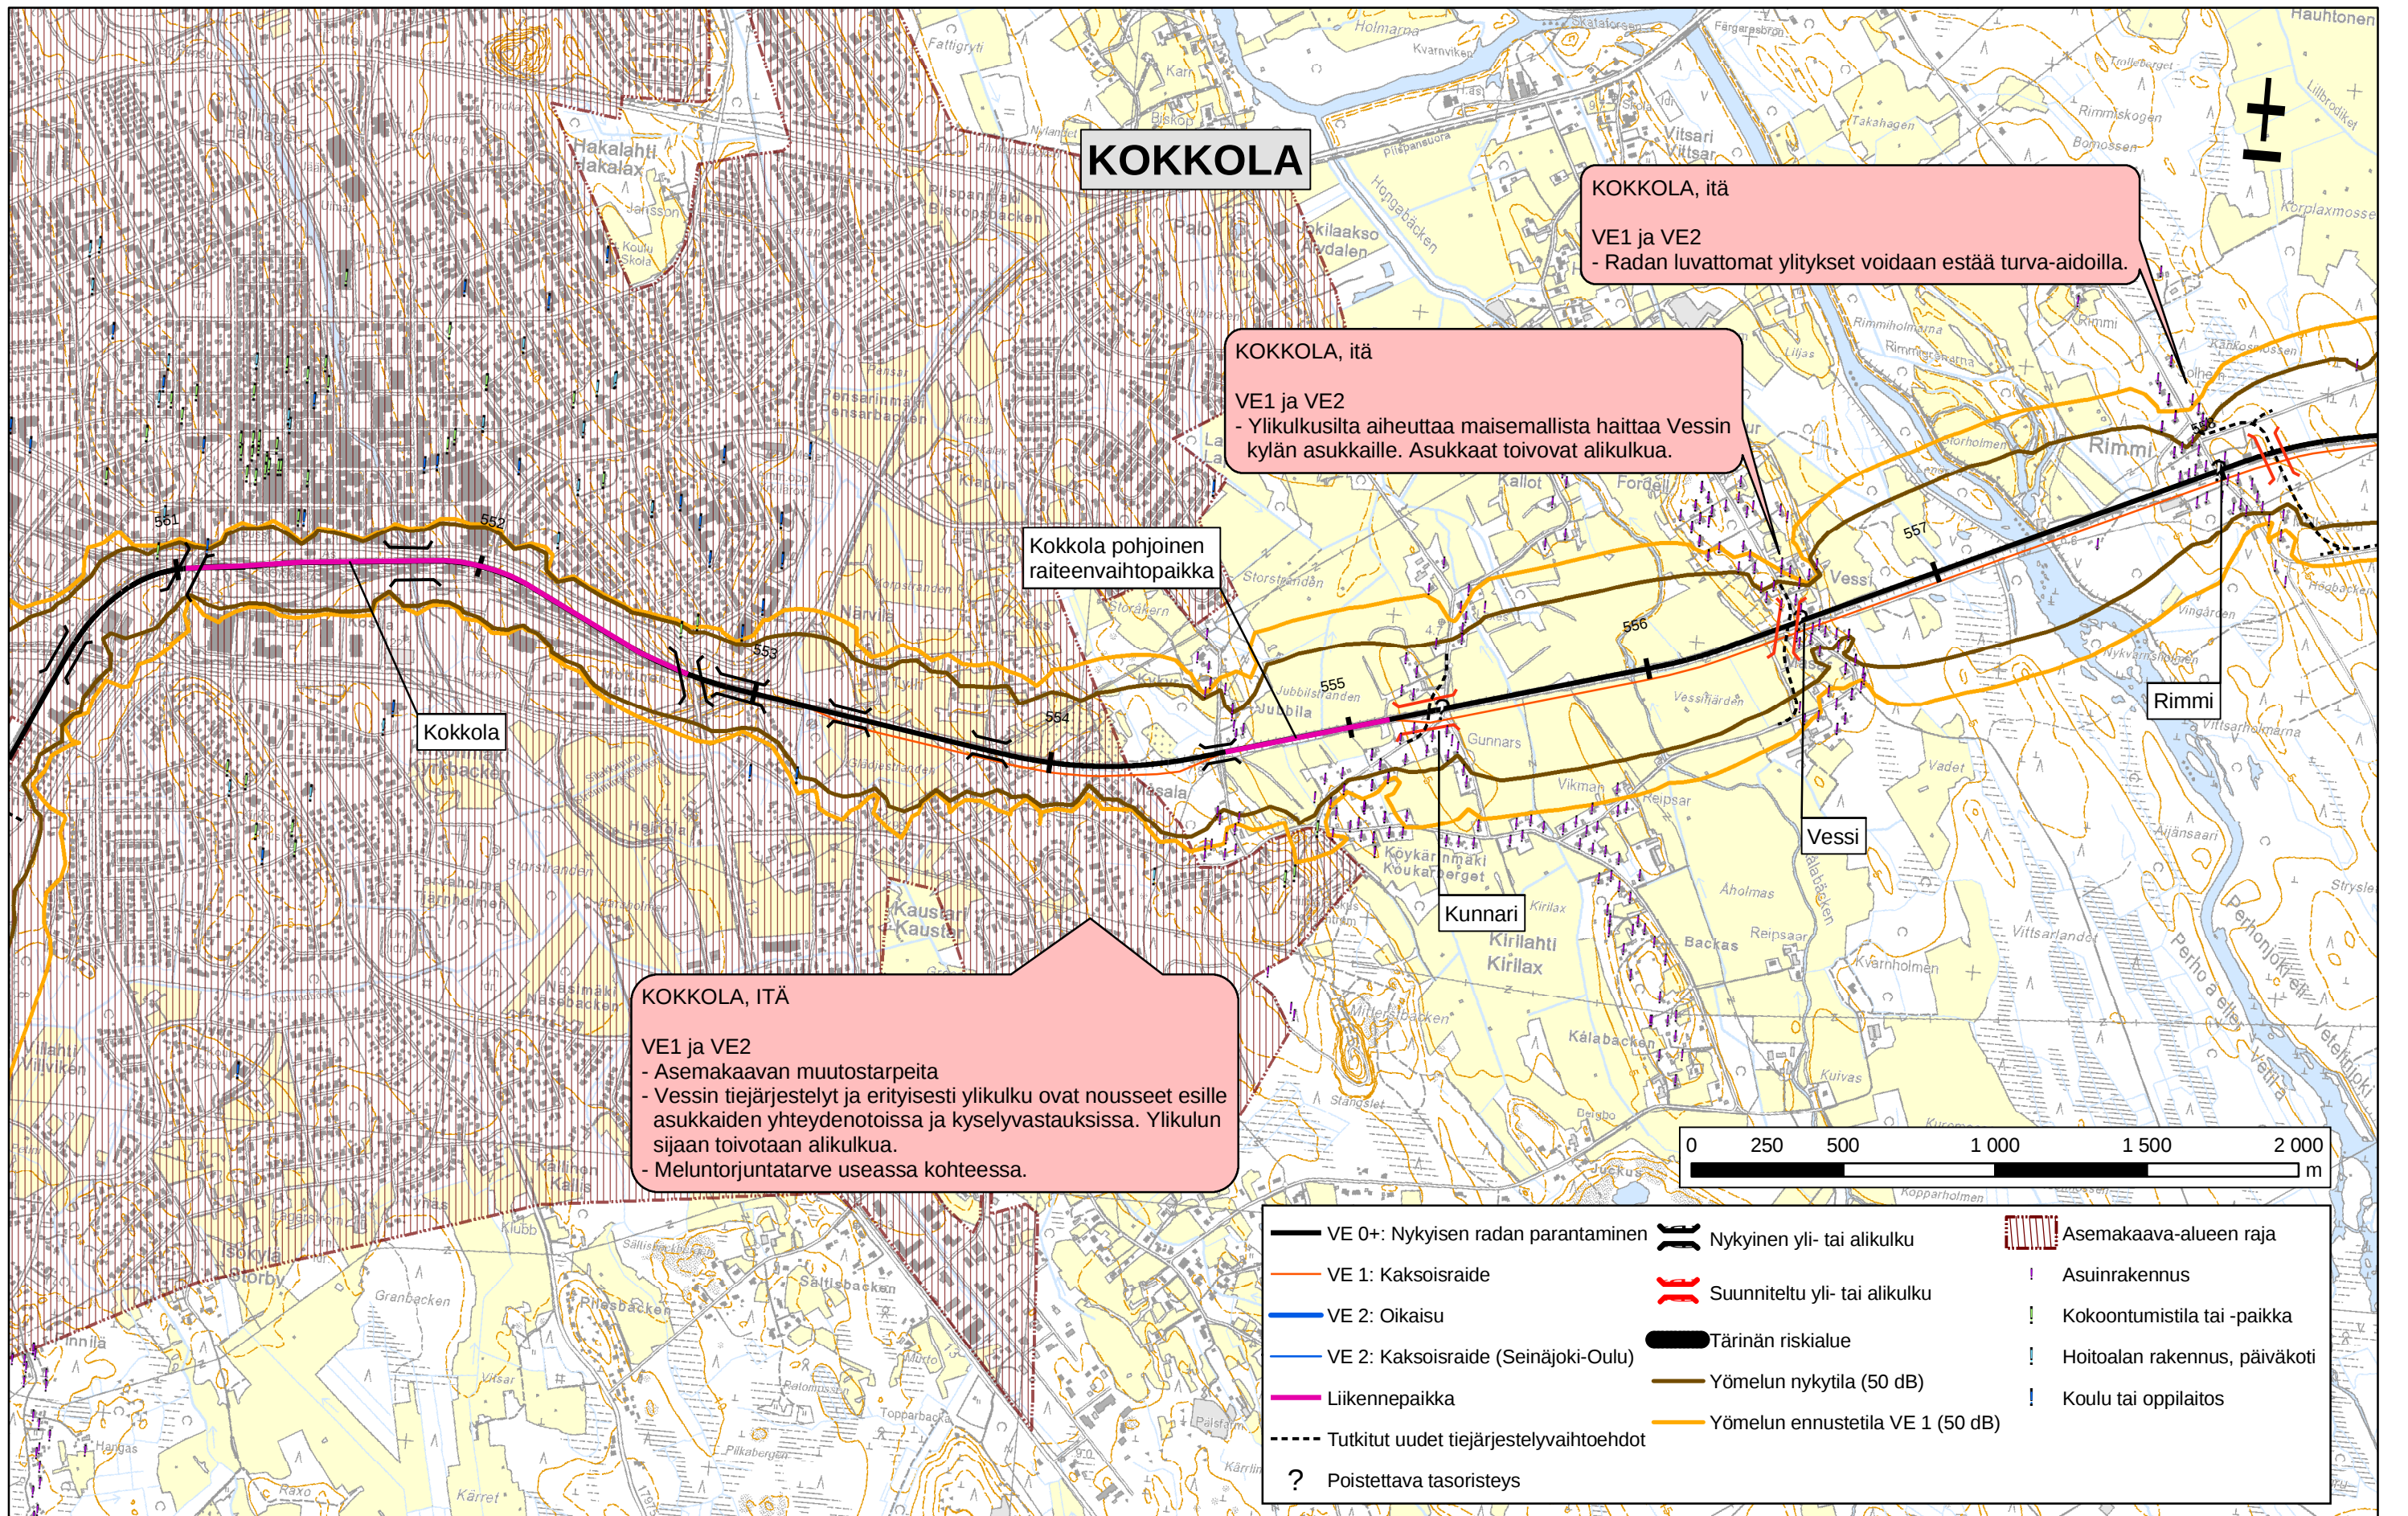

Seinäjoki-Oulu palvelutason parantaminen, YVA-menettely

YVA-selostus, vaikutukset ihmisten elinoloihin ja maankäyttöön (20/48)
Pohjakartta © Maanmittauslaitos lupanro 893/MYY/05

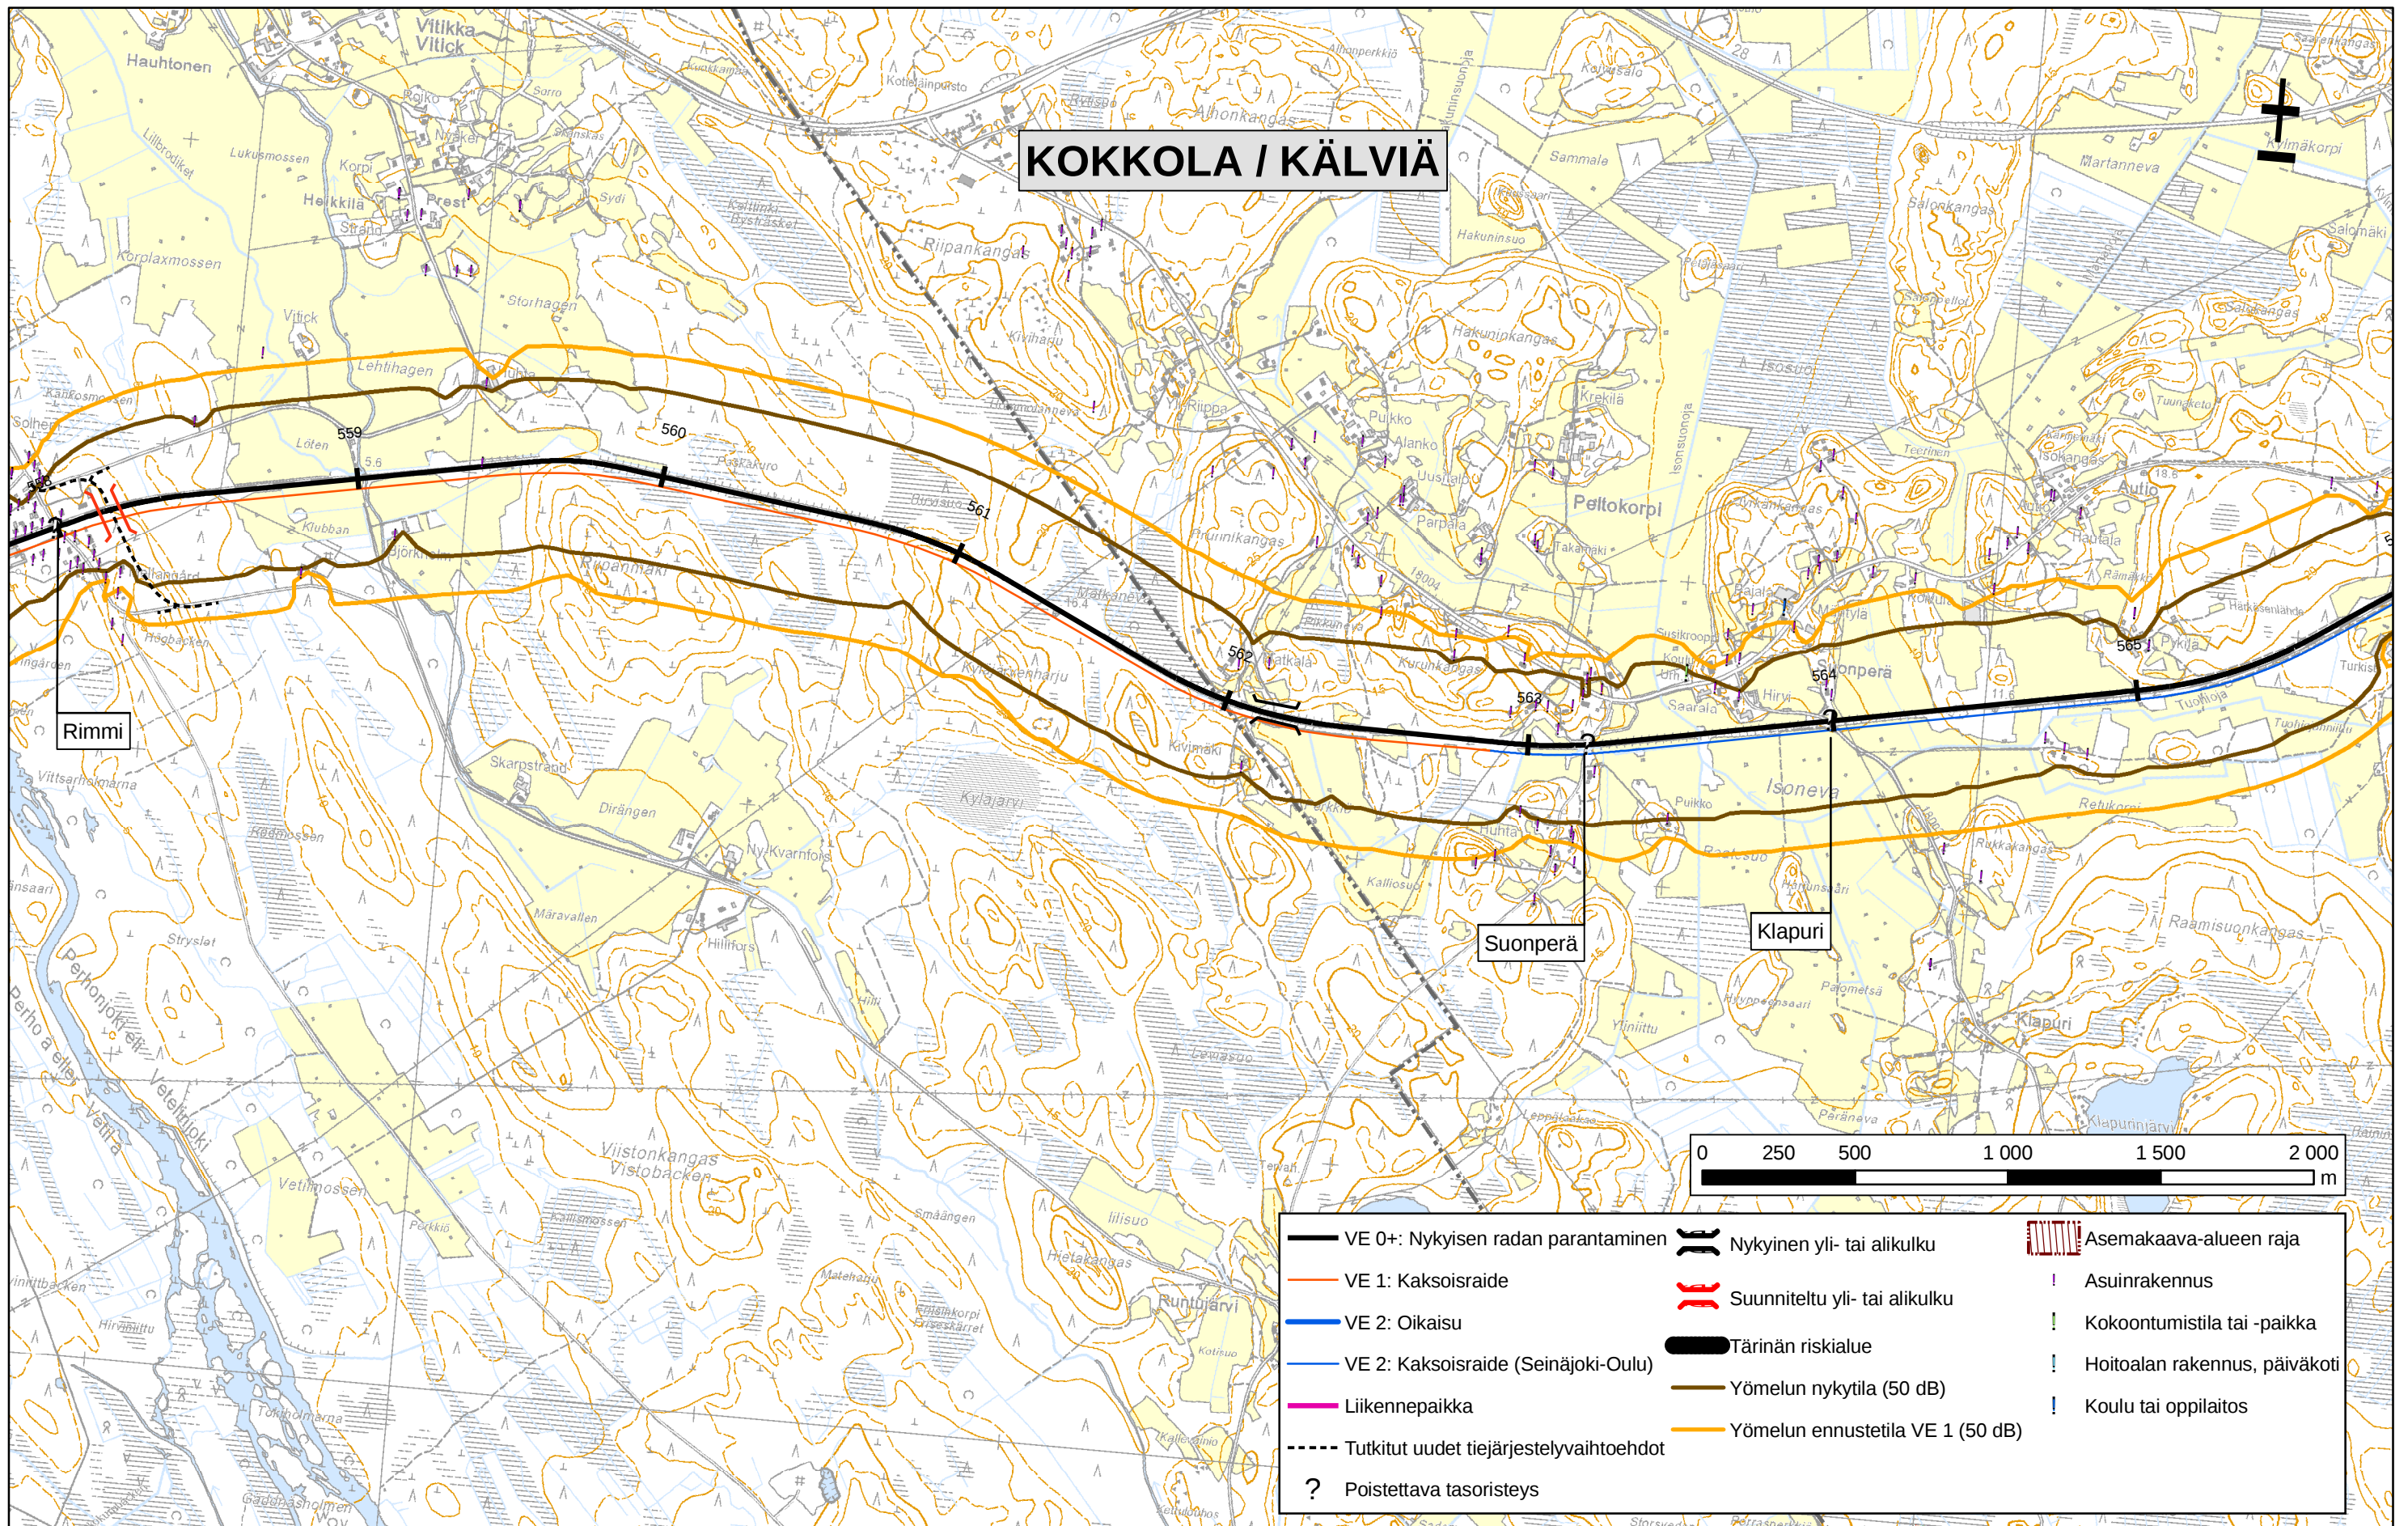

Seinäjoki-Oulu palvelutason parantaminen, YVA-menettely


YVA-selostus, vaikutukset ihmisten elinoloihin ja maankäyttöön (21/48)
Pohjakartta © Maanmittauslaitos lupanro 893/MYY/05

RATAHALLINTOKESKUS
BANFÖRVALTNINGSCENTRALEN

JAAKKO PÖYRY INFRA
JP-Transplan

WSP SITO RAMBOLL

Tammikuu 2006

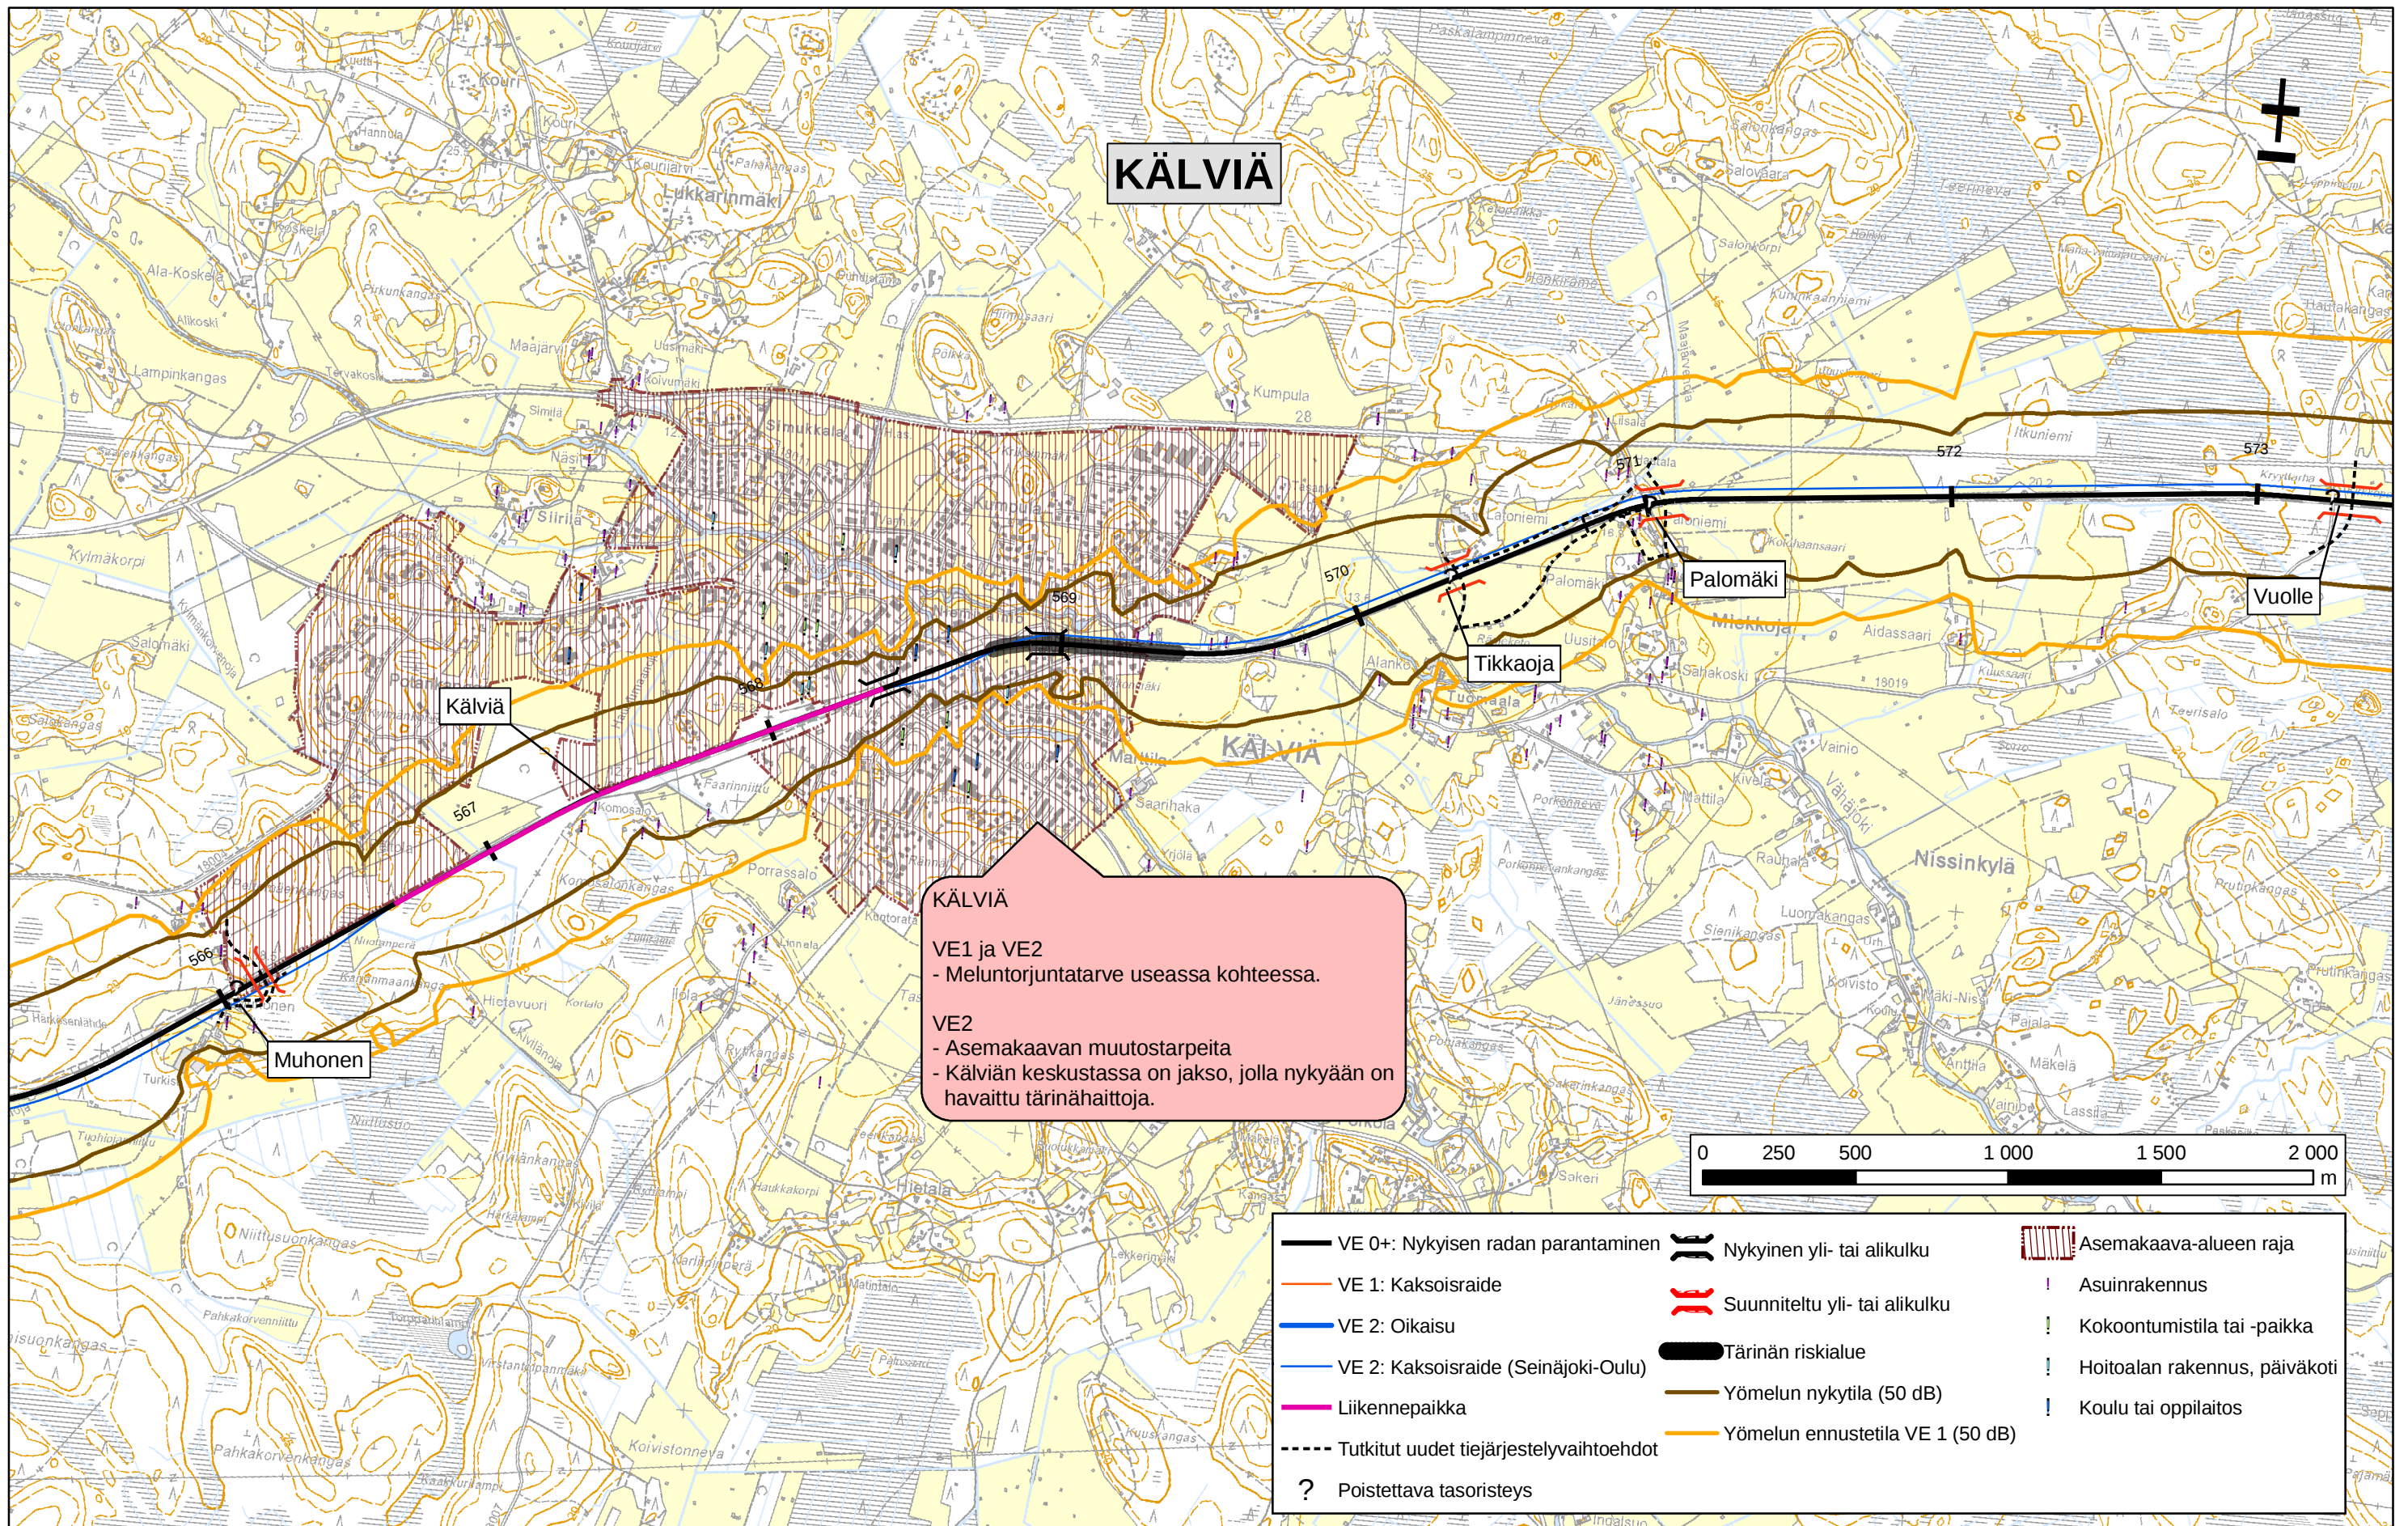

Seinäjoki-Oulu palvelutason parantaminen, YVA-menettely


YVA-selostus, vaikutukset ihmisten elinoloihin ja maankäyttöön (22/48)
Pohjakartta © Maanmittauslaitos lupanro 893/MYY/05


RATAHALLINTOKESKUS
BANFÖRVALTNINGSCENTRALEN

 **JAAKKO PÖYRY INFRA**
JP-Transplan

 **SITO** 

Tammikuu 2006

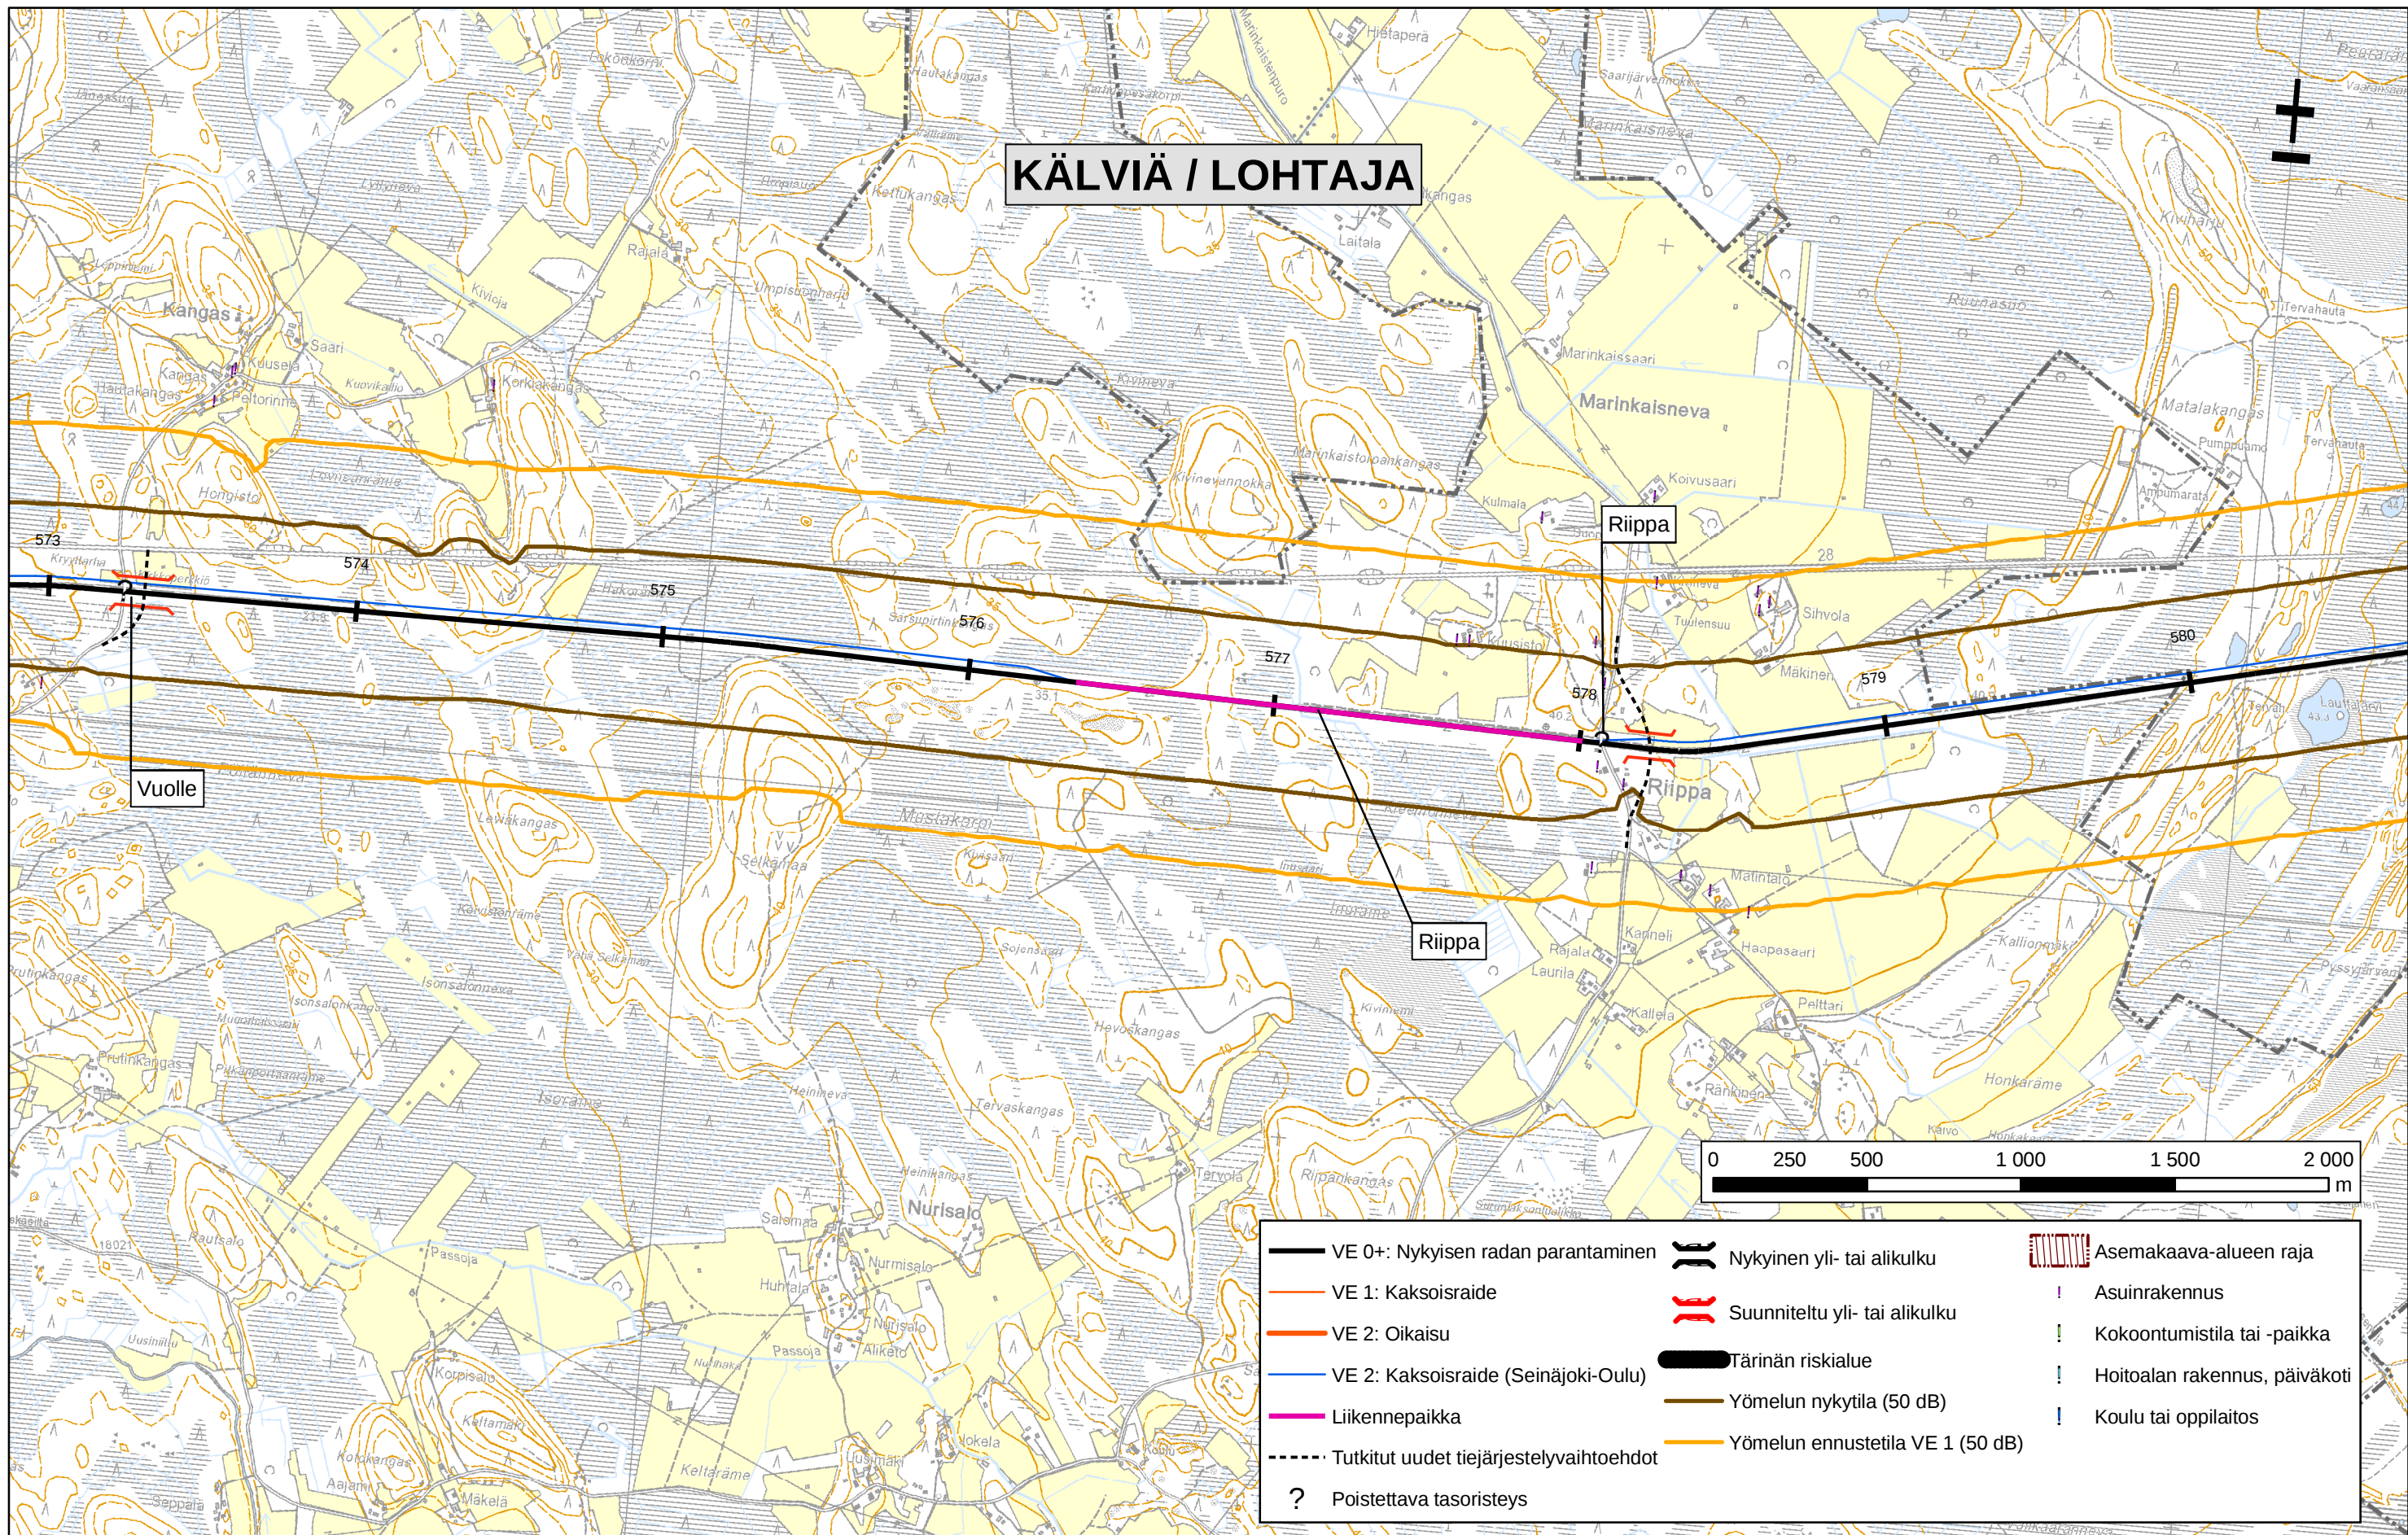

Seinäjoki-Oulu palvelutason parantaminen, YVA-menettely

YVA-selostus, vaikutukset ihmisten elinoloihin ja maankäyttöön (23/48)
Pohjakartta © Maanmittauslaitos lupanro 893/MYY/05

RATAHALLINTOKESKUS
BANFÖRVALTNINGSCENTRALEN

JAAKKO PÖYRY INFRA
JP-Transplan

WSP SITO RAMBOLL

Tammikuu 2006