


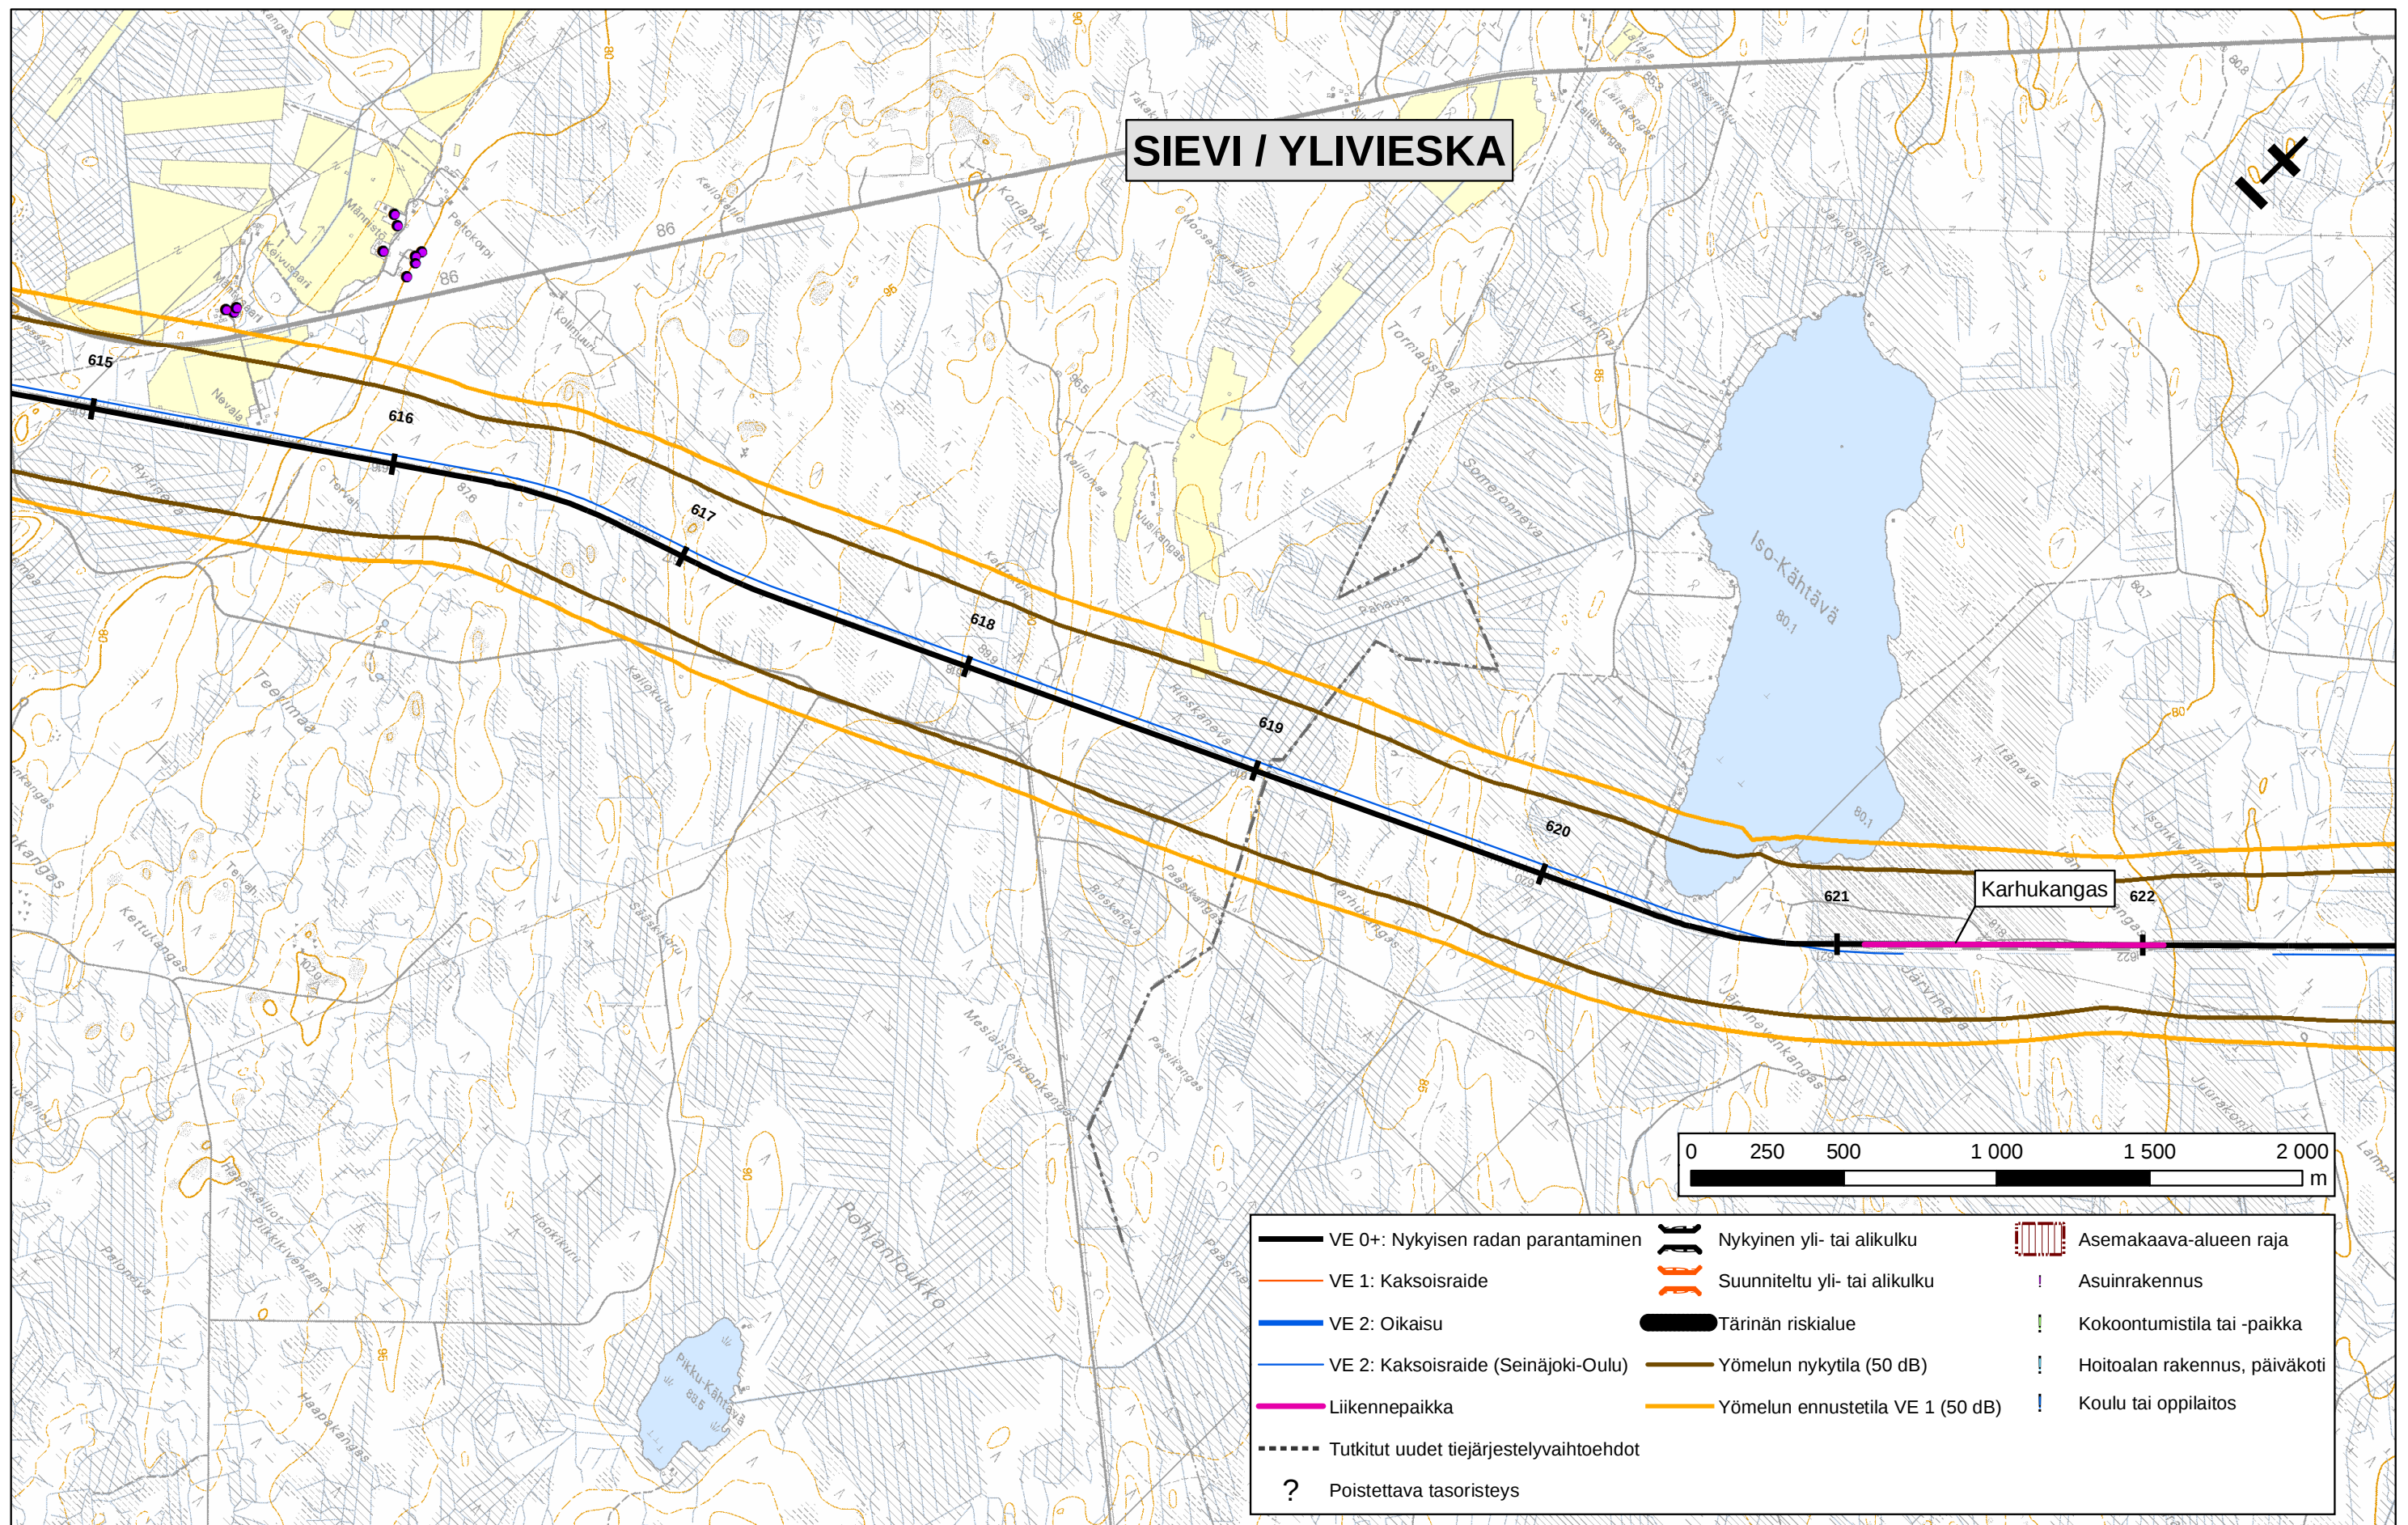

Seinäjoki-Oulu palvelutason parantaminen, YVA-menettely


YVA-selostus, vaikutukset ihmisten elinoloihin ja maankäyttöön (29/48)
Pohjakartta © Maanmittauslaitos lupanro 893/MYY/05

RATAHALLINTOKESKUS
BANFÖRVALTNINGSCENTRALEN

JAAKKO PÖYRY INFRA
JP-Transplan


WSP SITO RAMBOLL

Tammikuu 2006

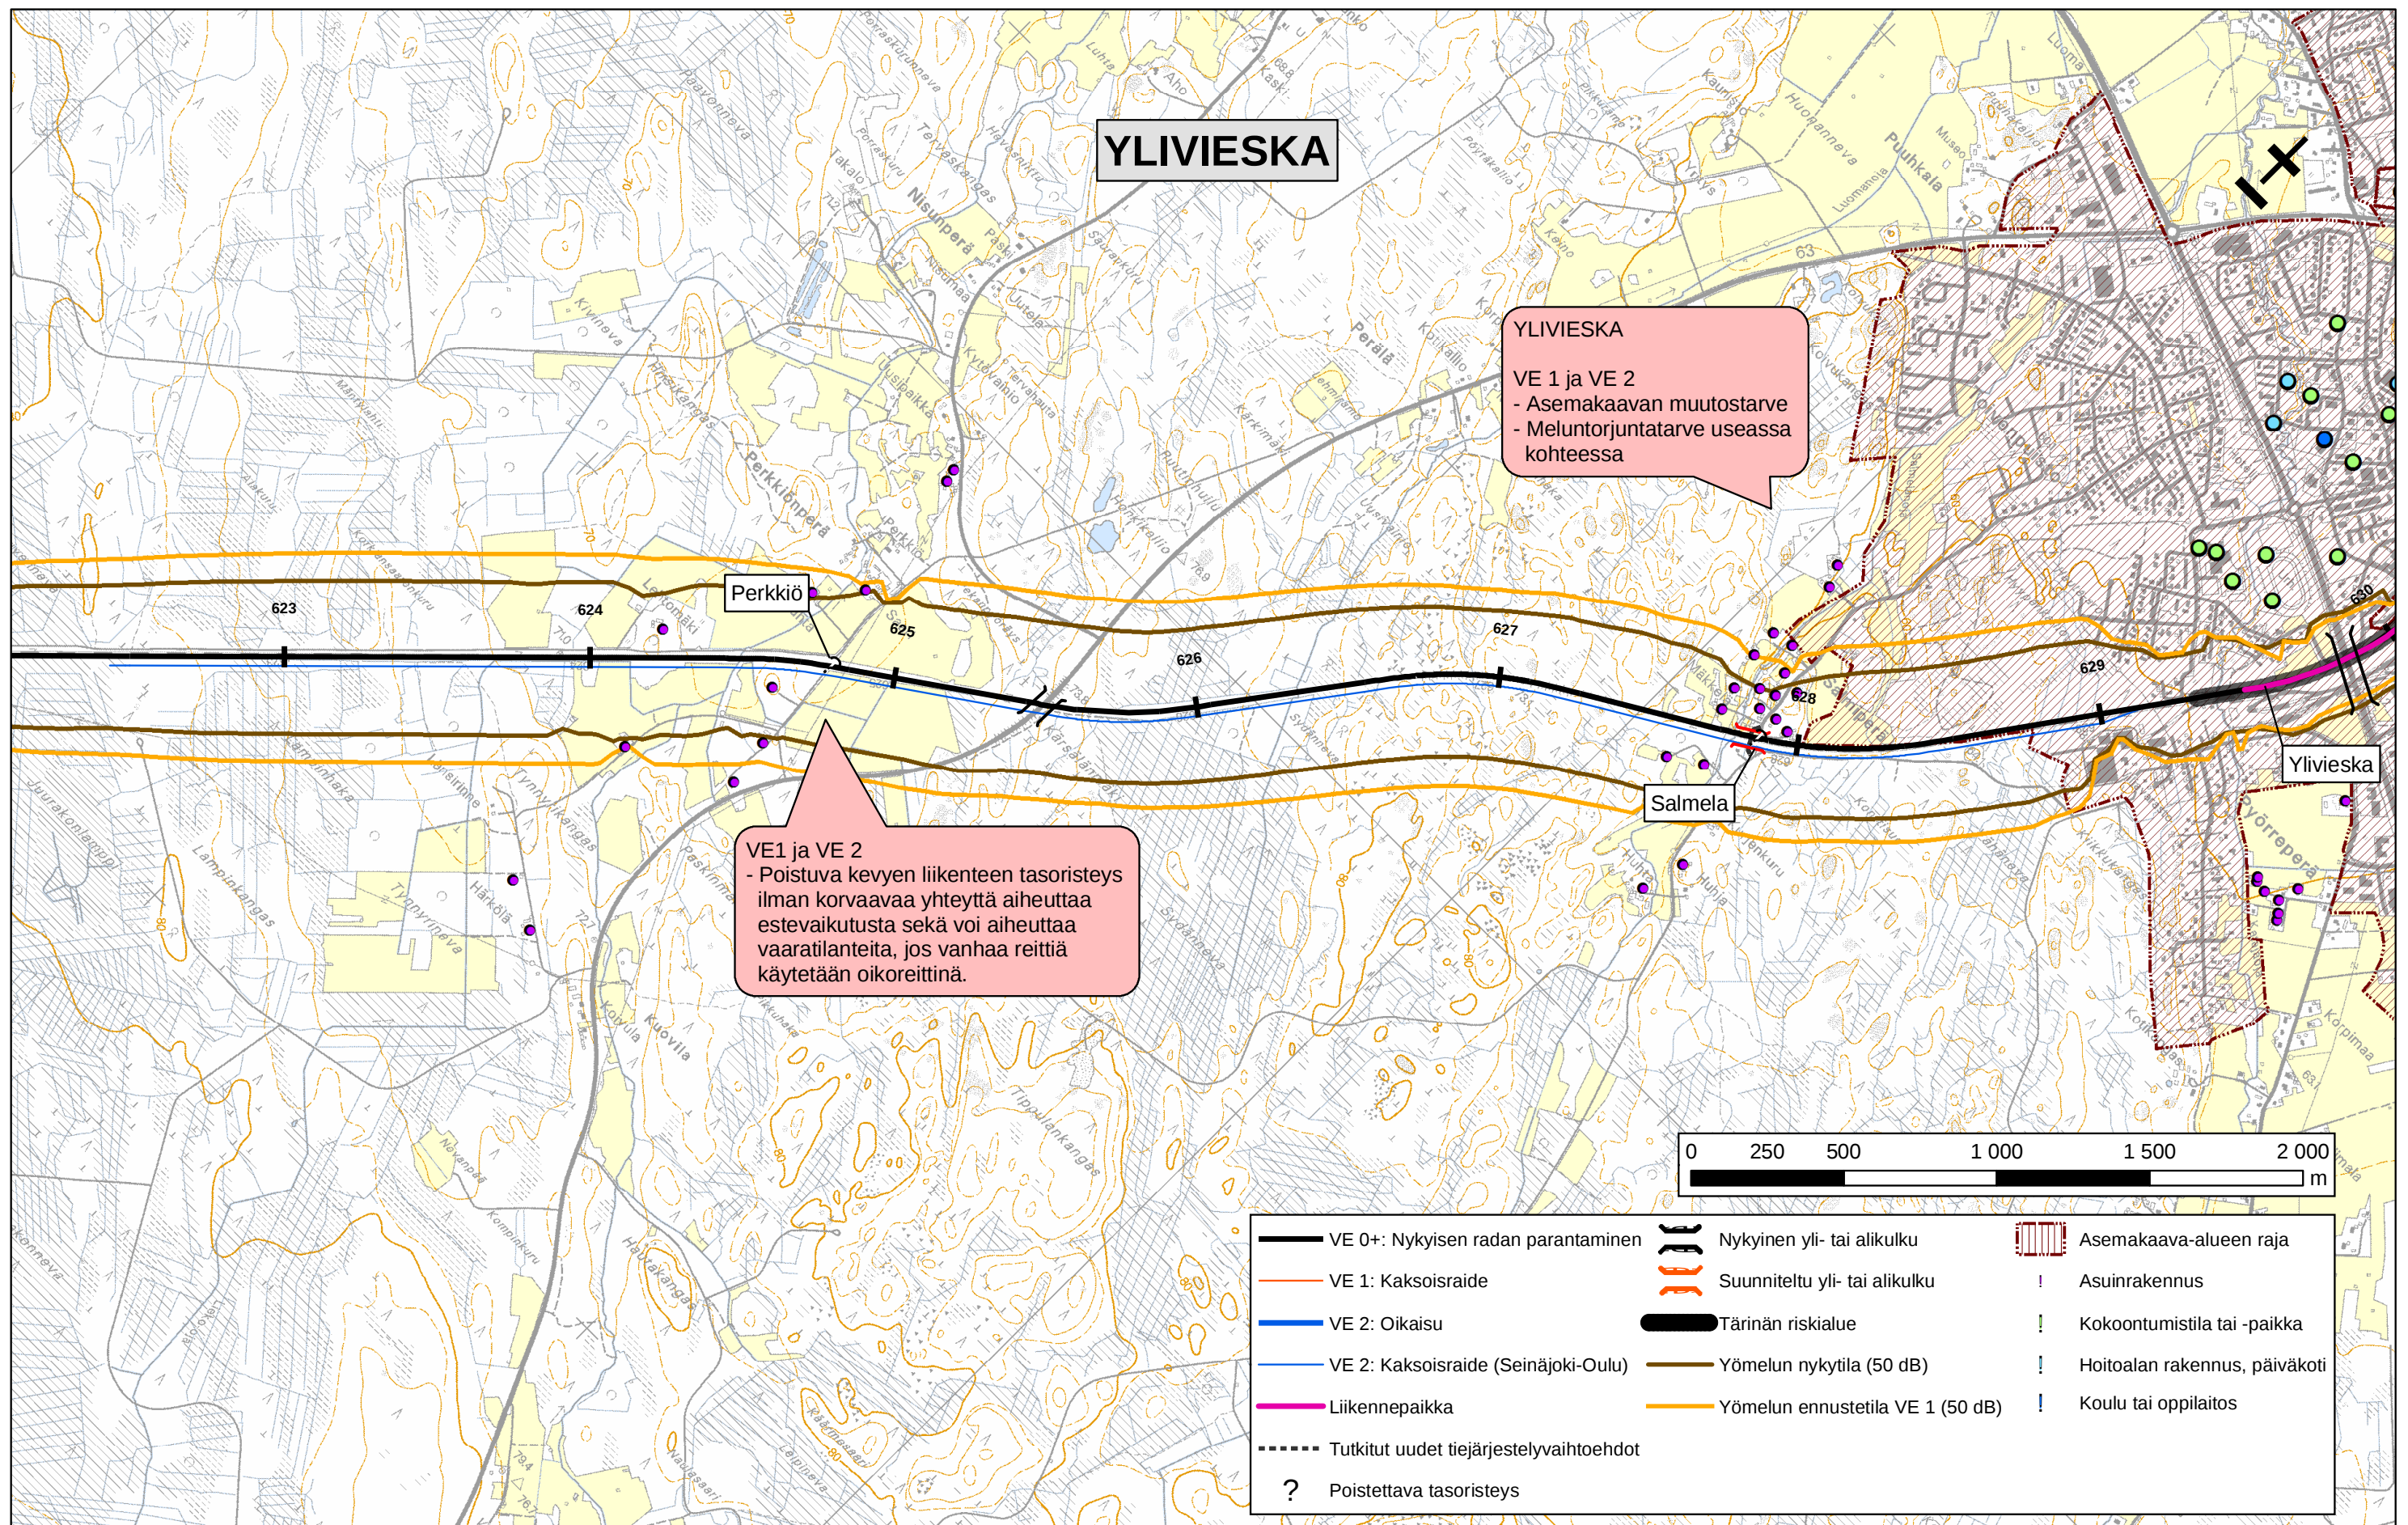

Seinäjoki-Oulu palvelutason parantaminen, YVA-menettely


YVA-selostus, vaikutukset ihmisten elinoloihin ja maankäyttöön (30/48)
Pohjakartta © Maanmittauslaitos lupanro 893/MYY/05

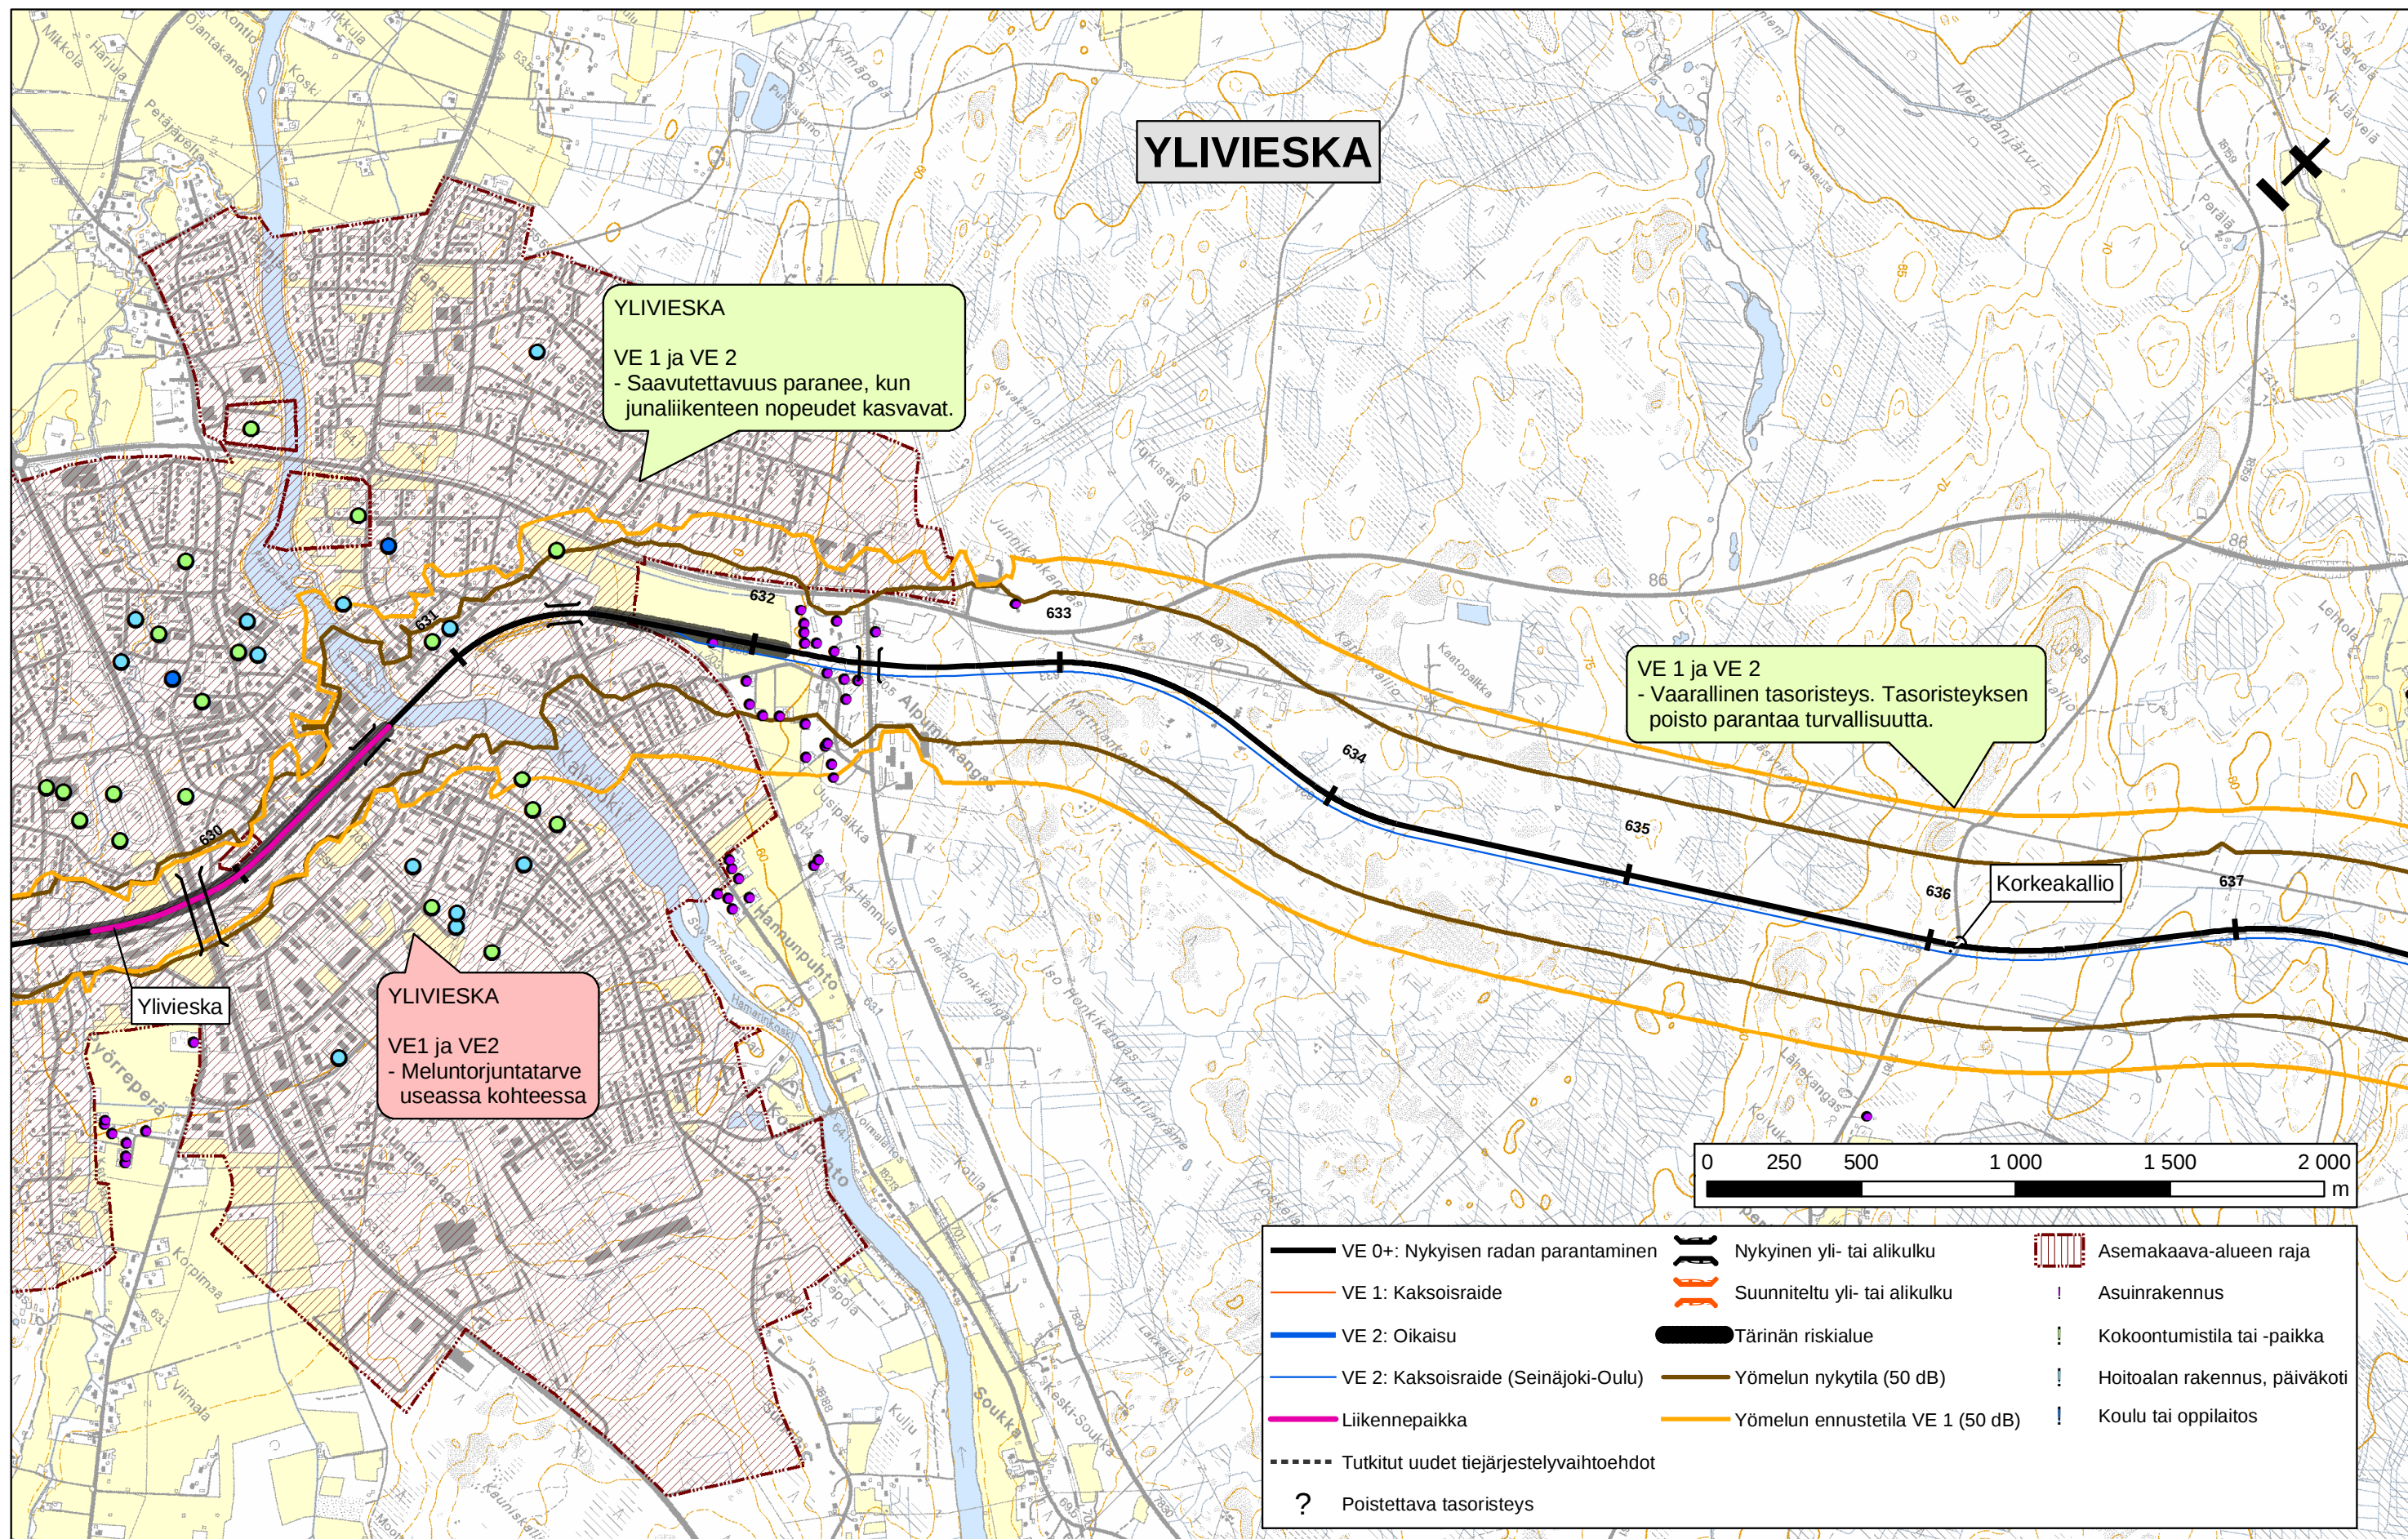

Seinäjoki-Oulu palvelutason parantaminen, YVA-menettely

YVA-selostus, vaikutukset ihmisten elinoloihin ja maankäyttöön (31/48)

Pohjakartta © Maanmittauslaitos lupanro 893/MYY/05

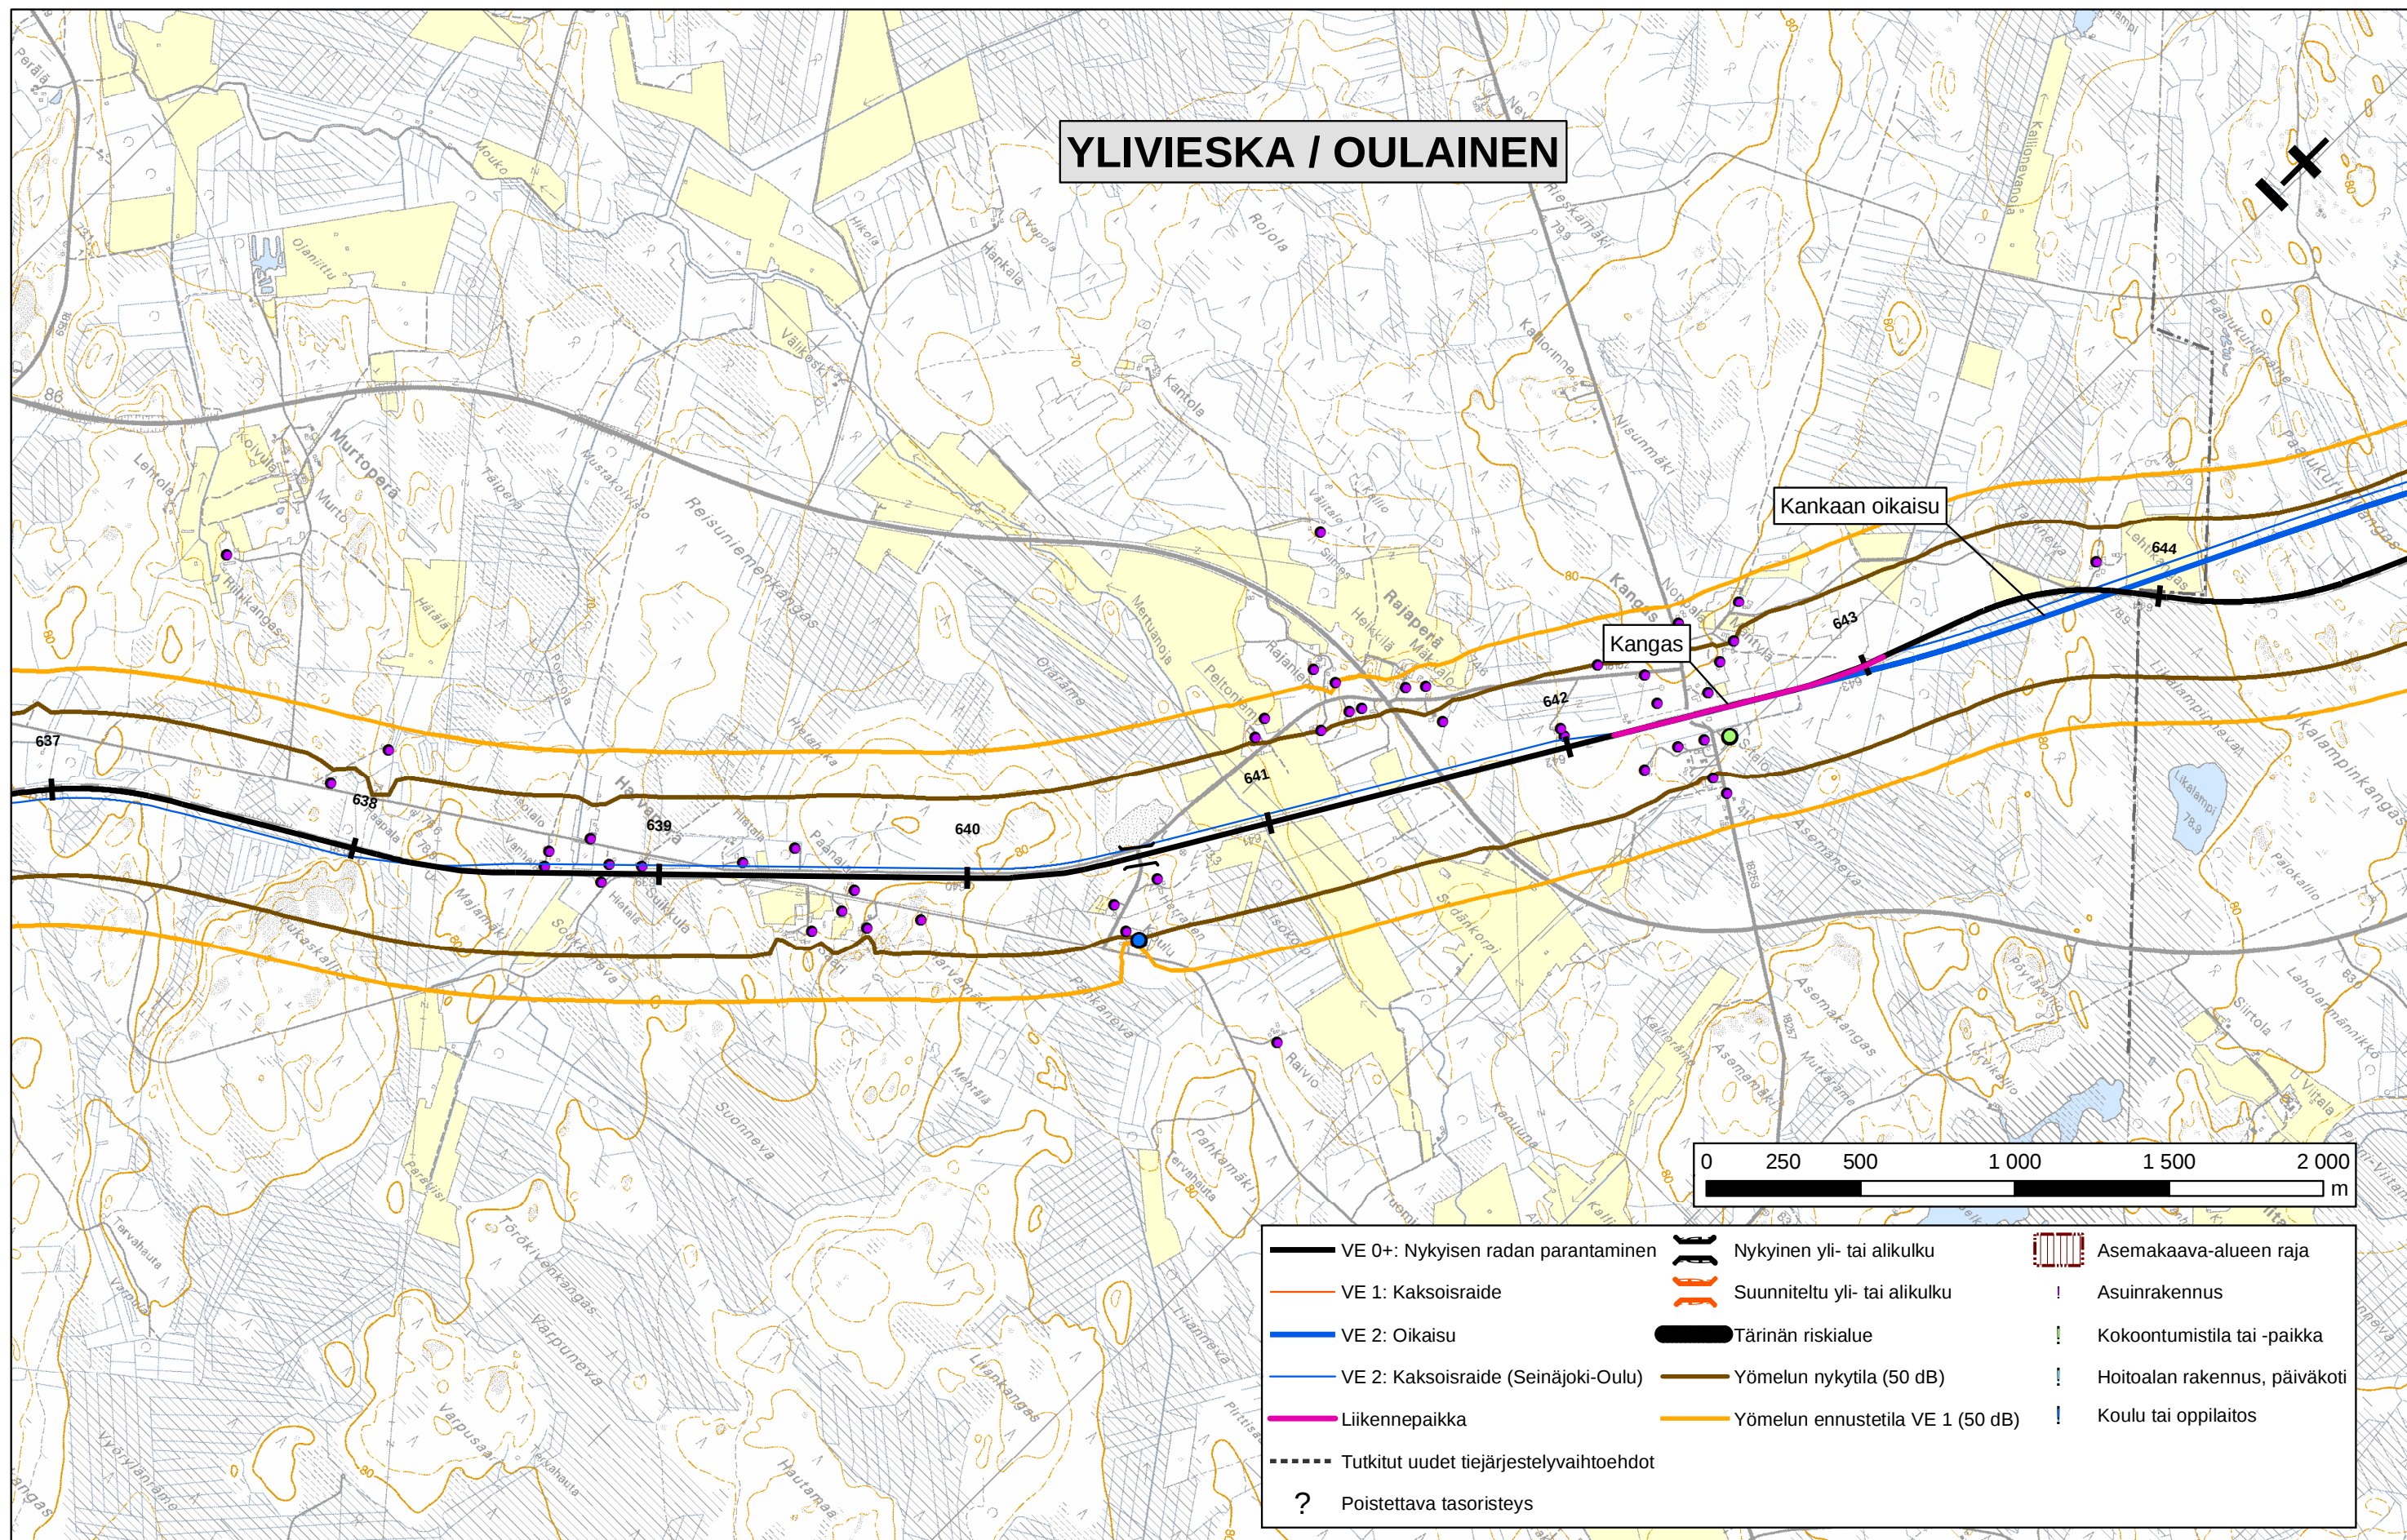

Seinäjoki-Oulu palvelutason parantaminen, YVA-menettely


YVA-selostus, vaikutukset ihmisten elinoloihin ja maankäyttöön (32/48)
Pohjakartta © Maanmittauslaitos lupanro 893/MYY/05

RATAHALLINTOKESKUS
BANFÖRVALTNINGSCENTRALEN

JAAKKO PÖYRY INFRA
JP-Transplan

WSP SITO RAMBOLL

Tammikuu 2006

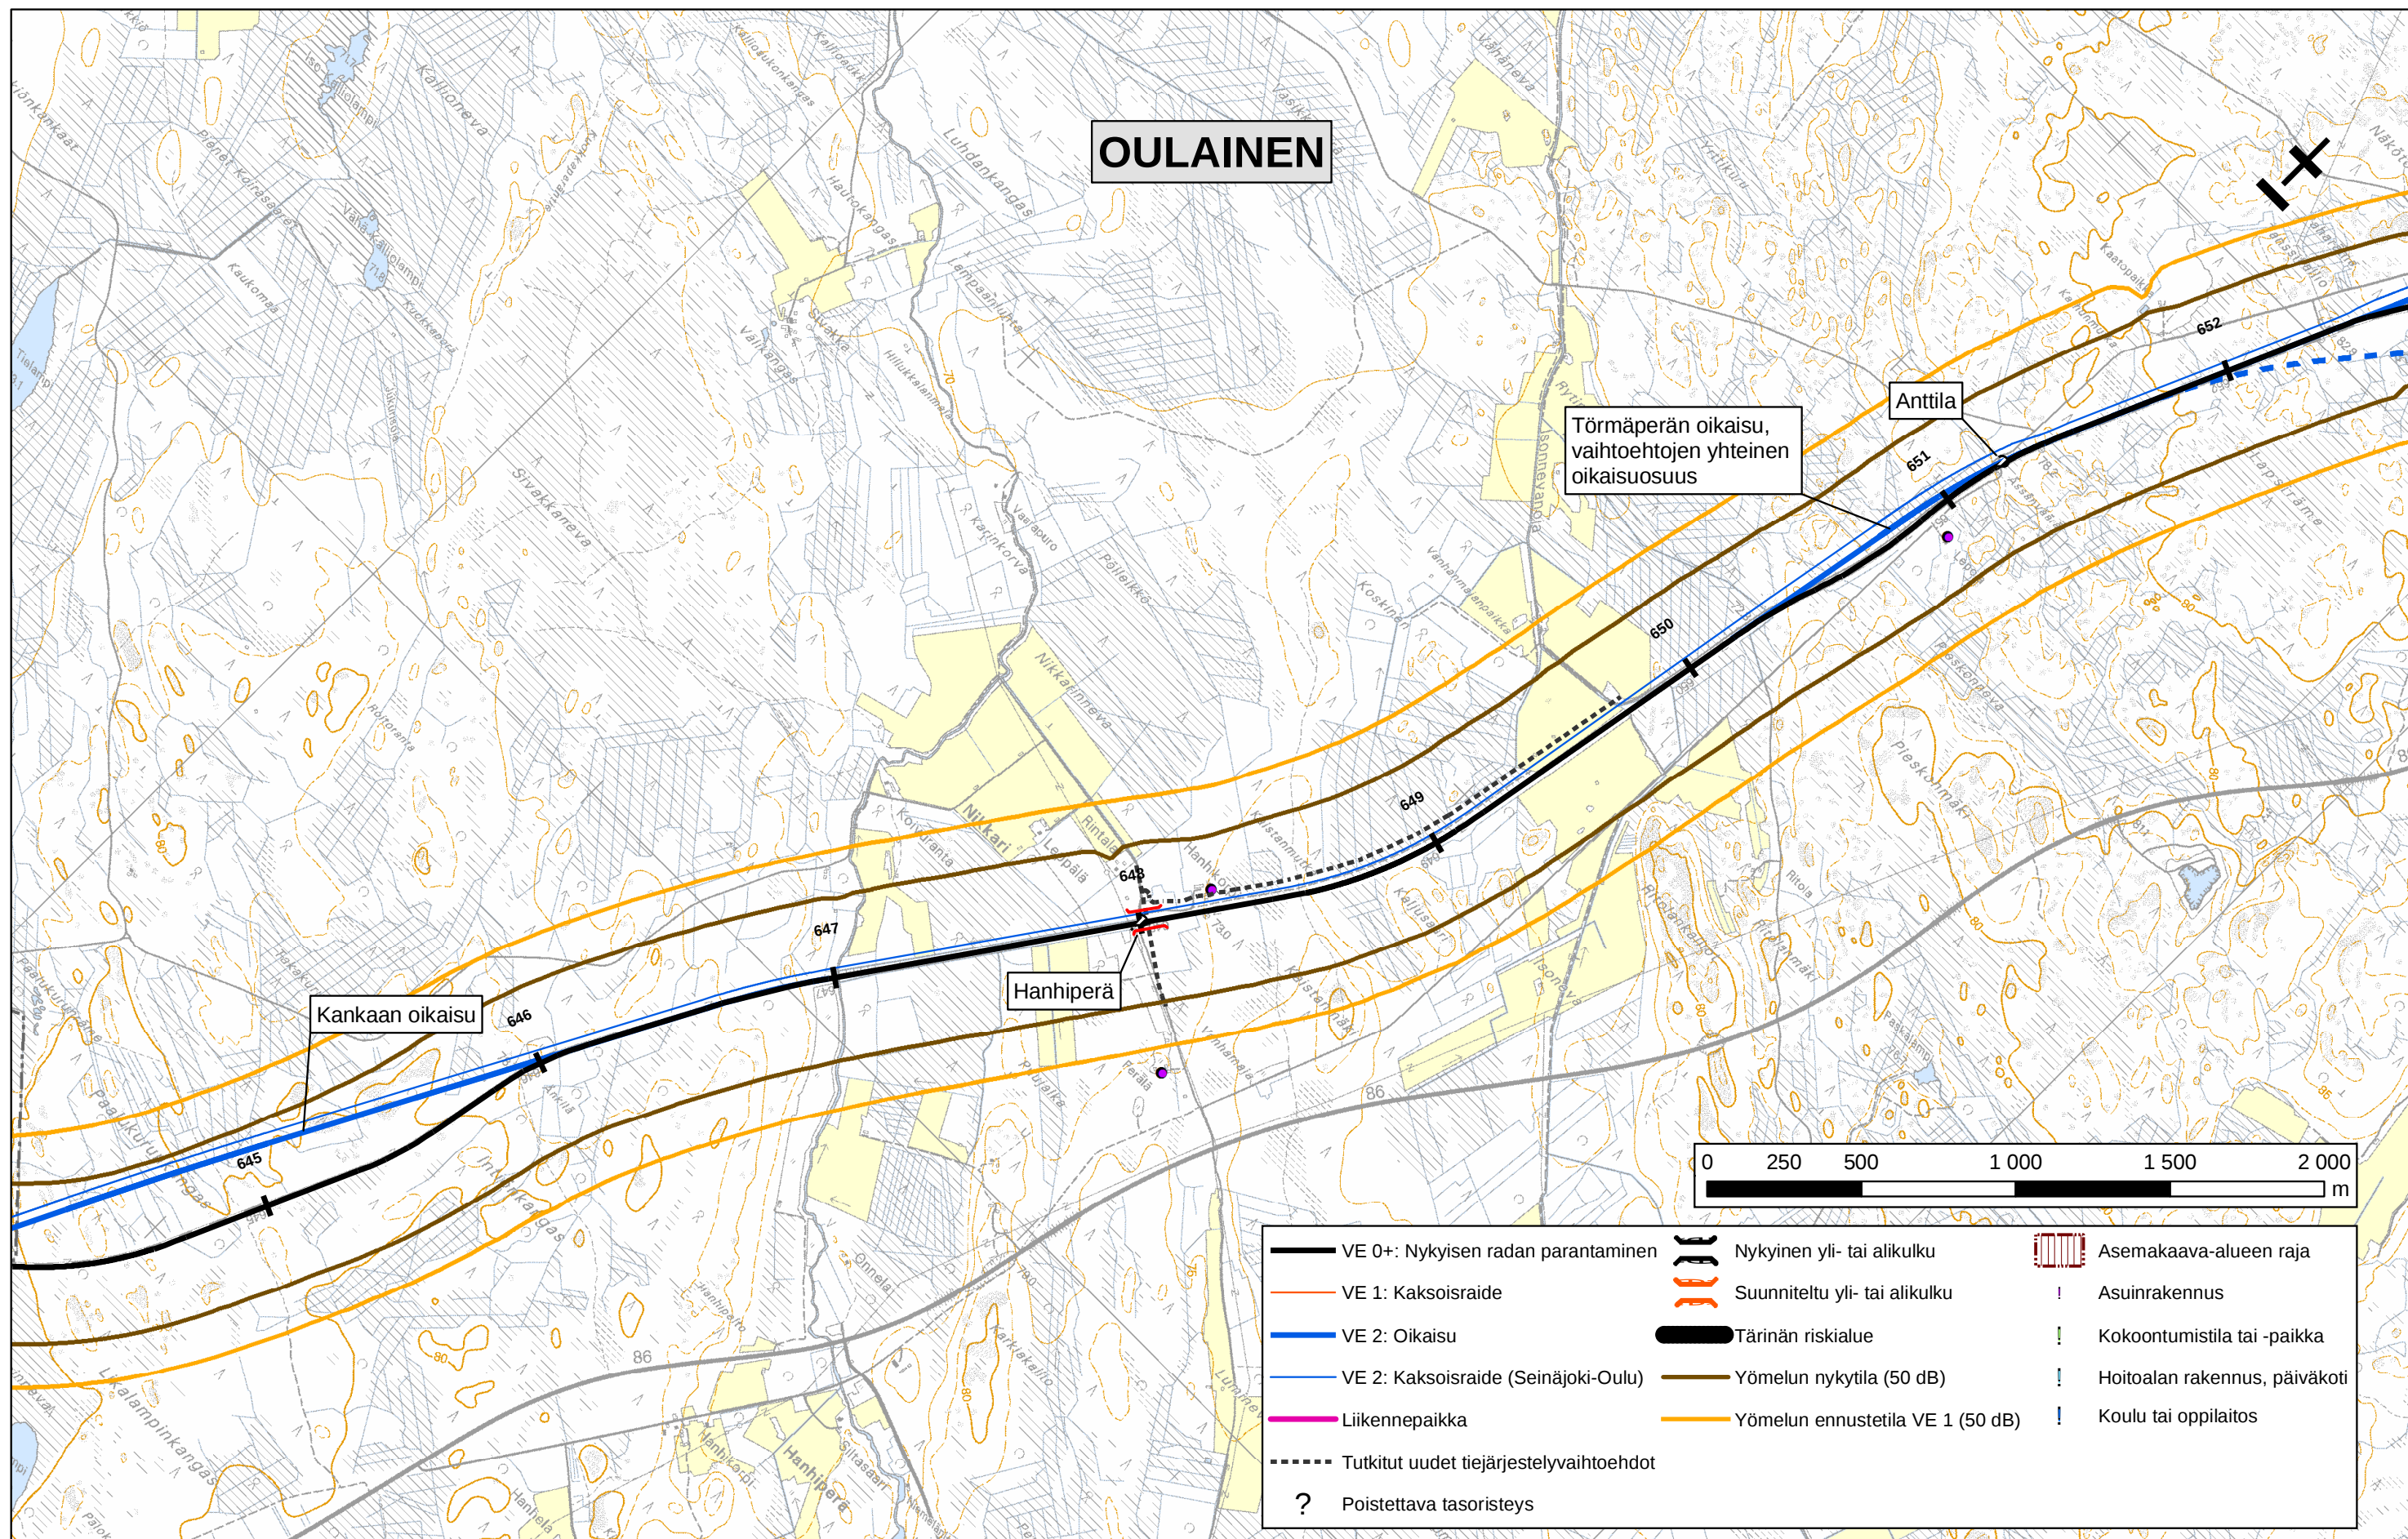

Seinäjoki-Oulu palvelutason parantaminen, YVA-menettely

YVA-selostus, vaikutukset ihmisten elinoloihin ja maankäyttöön (33/48)
Pohjakartta © Maanmittauslaitos lupanro 893/MYY/05