


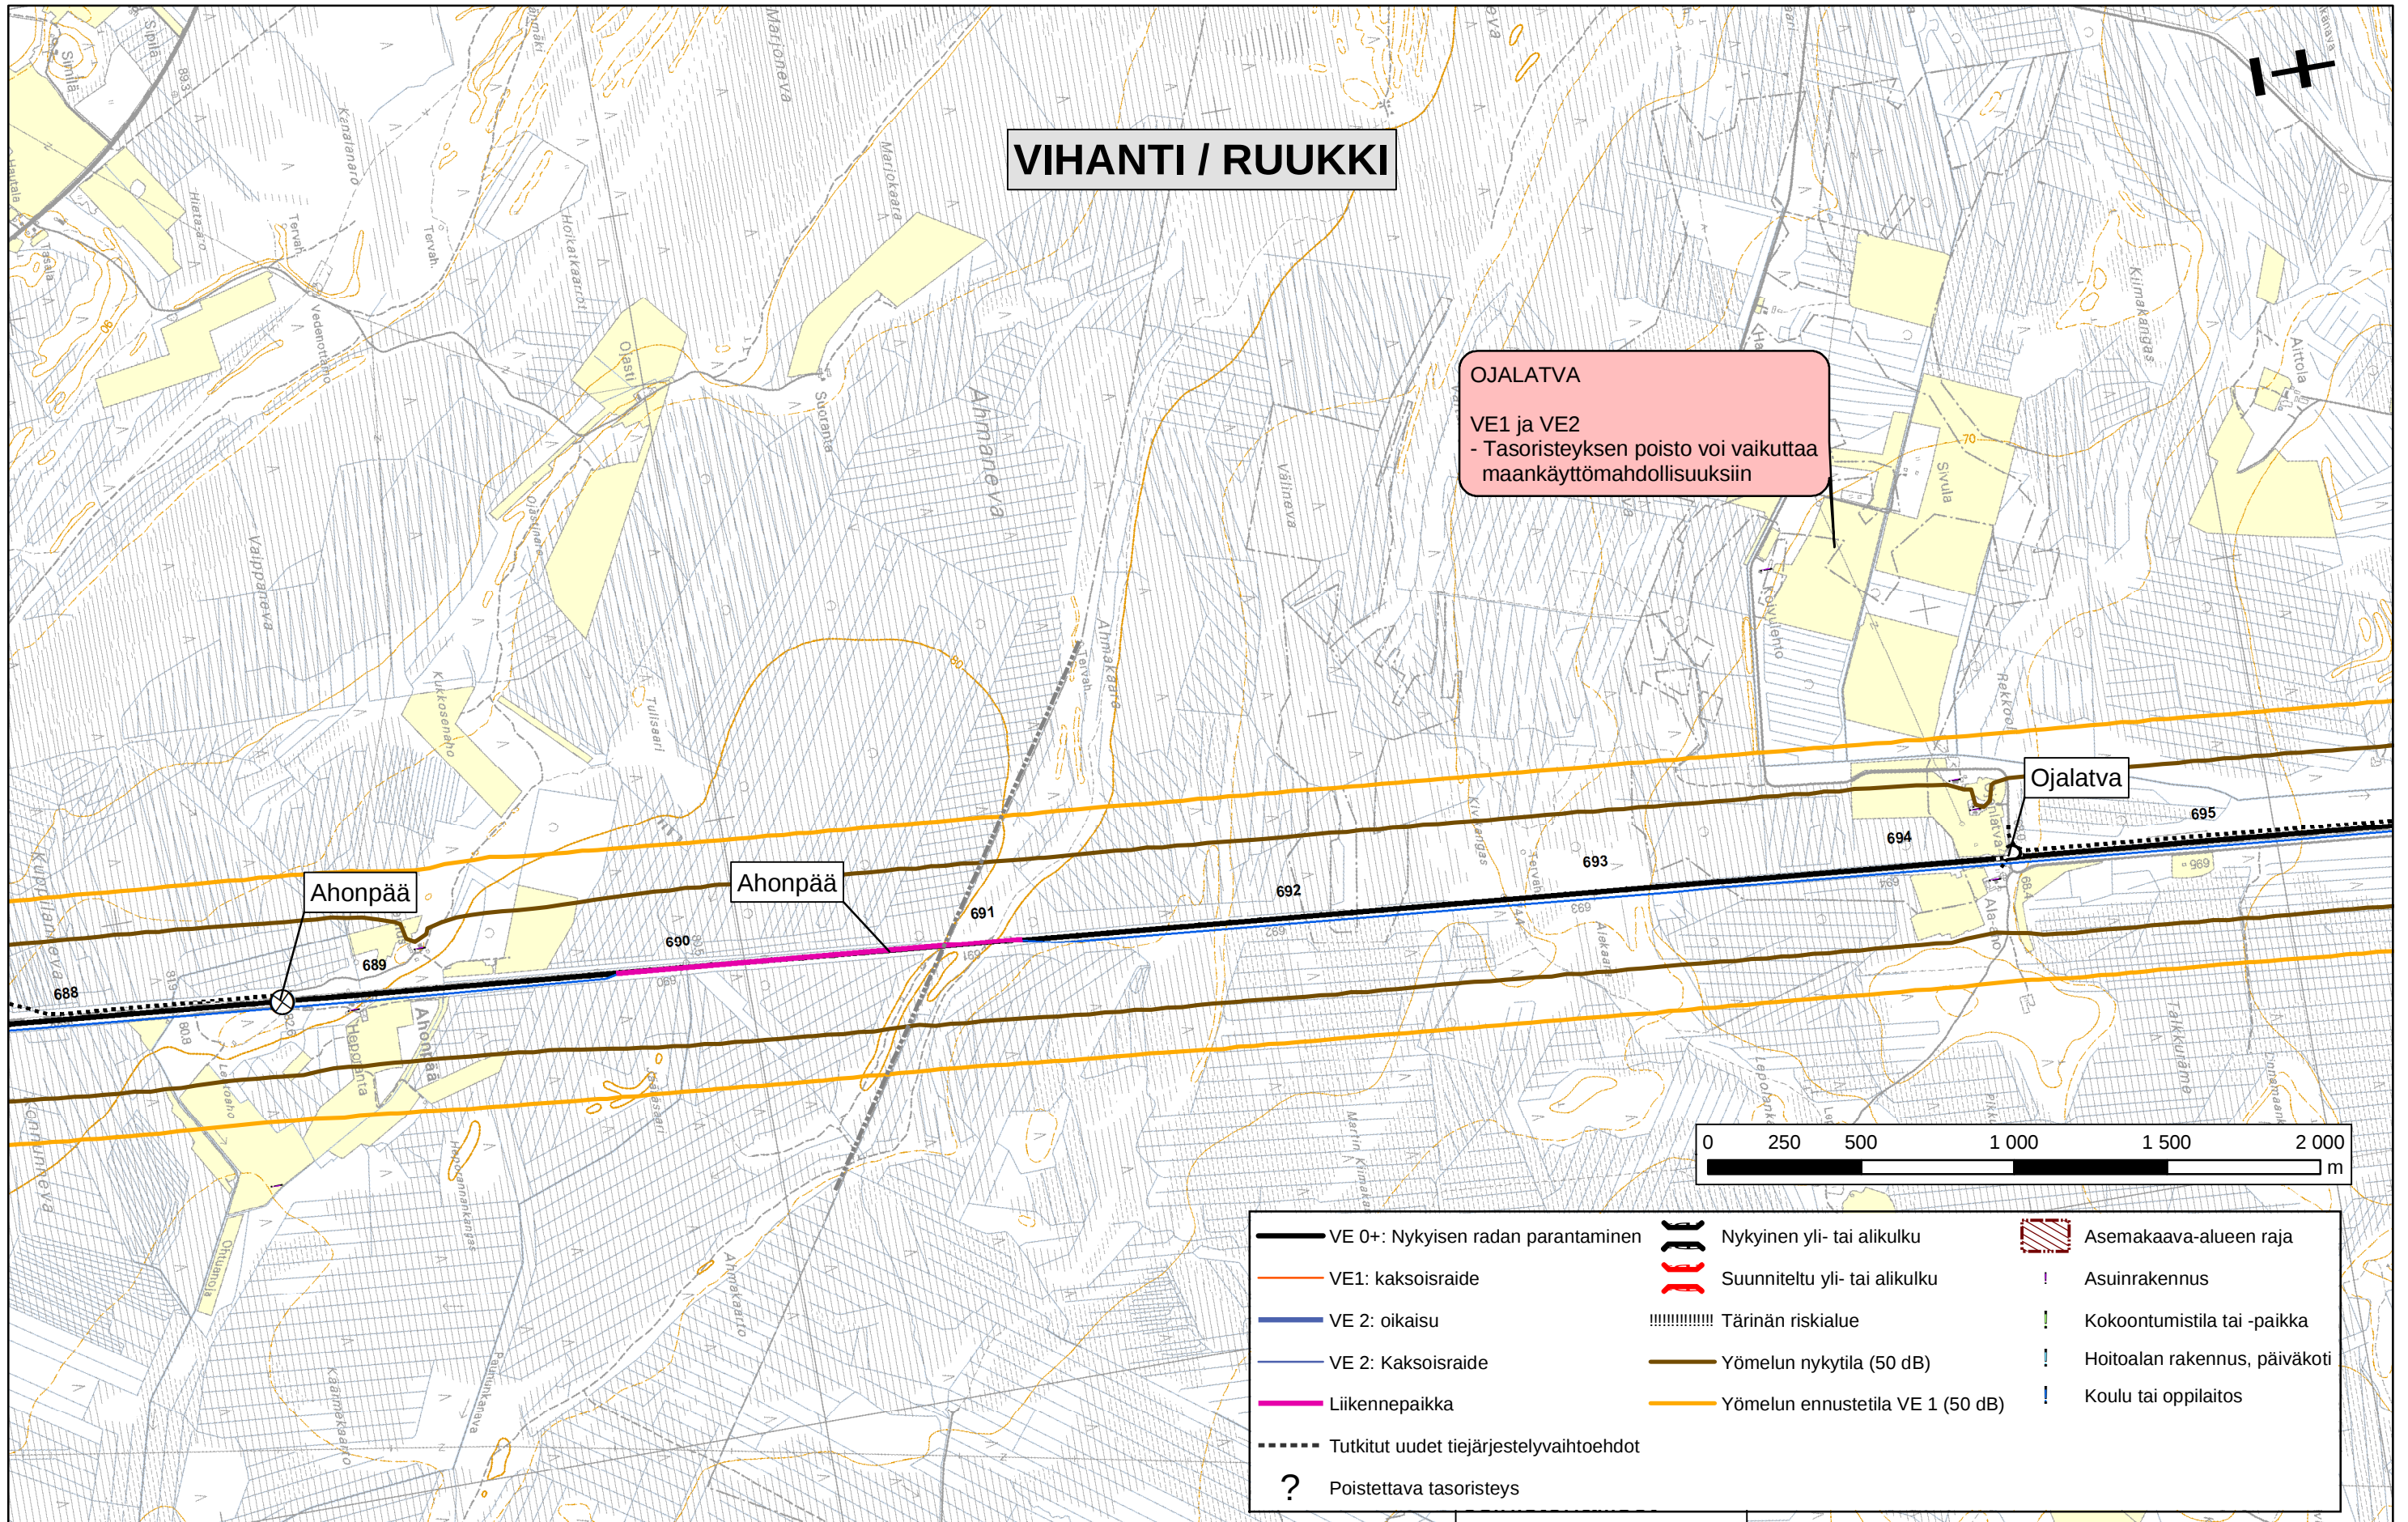


Seinäjoki-Oulu radan palvelutason parantaminen, YVA-menettely

YVA-selostus, vaikutukset ihmisten elinoloihin ja maankäyttöön (39/48)

Pohjakartta © Maanmittauslaitos lupanro 893/MYY/05


Tammikuu 2006

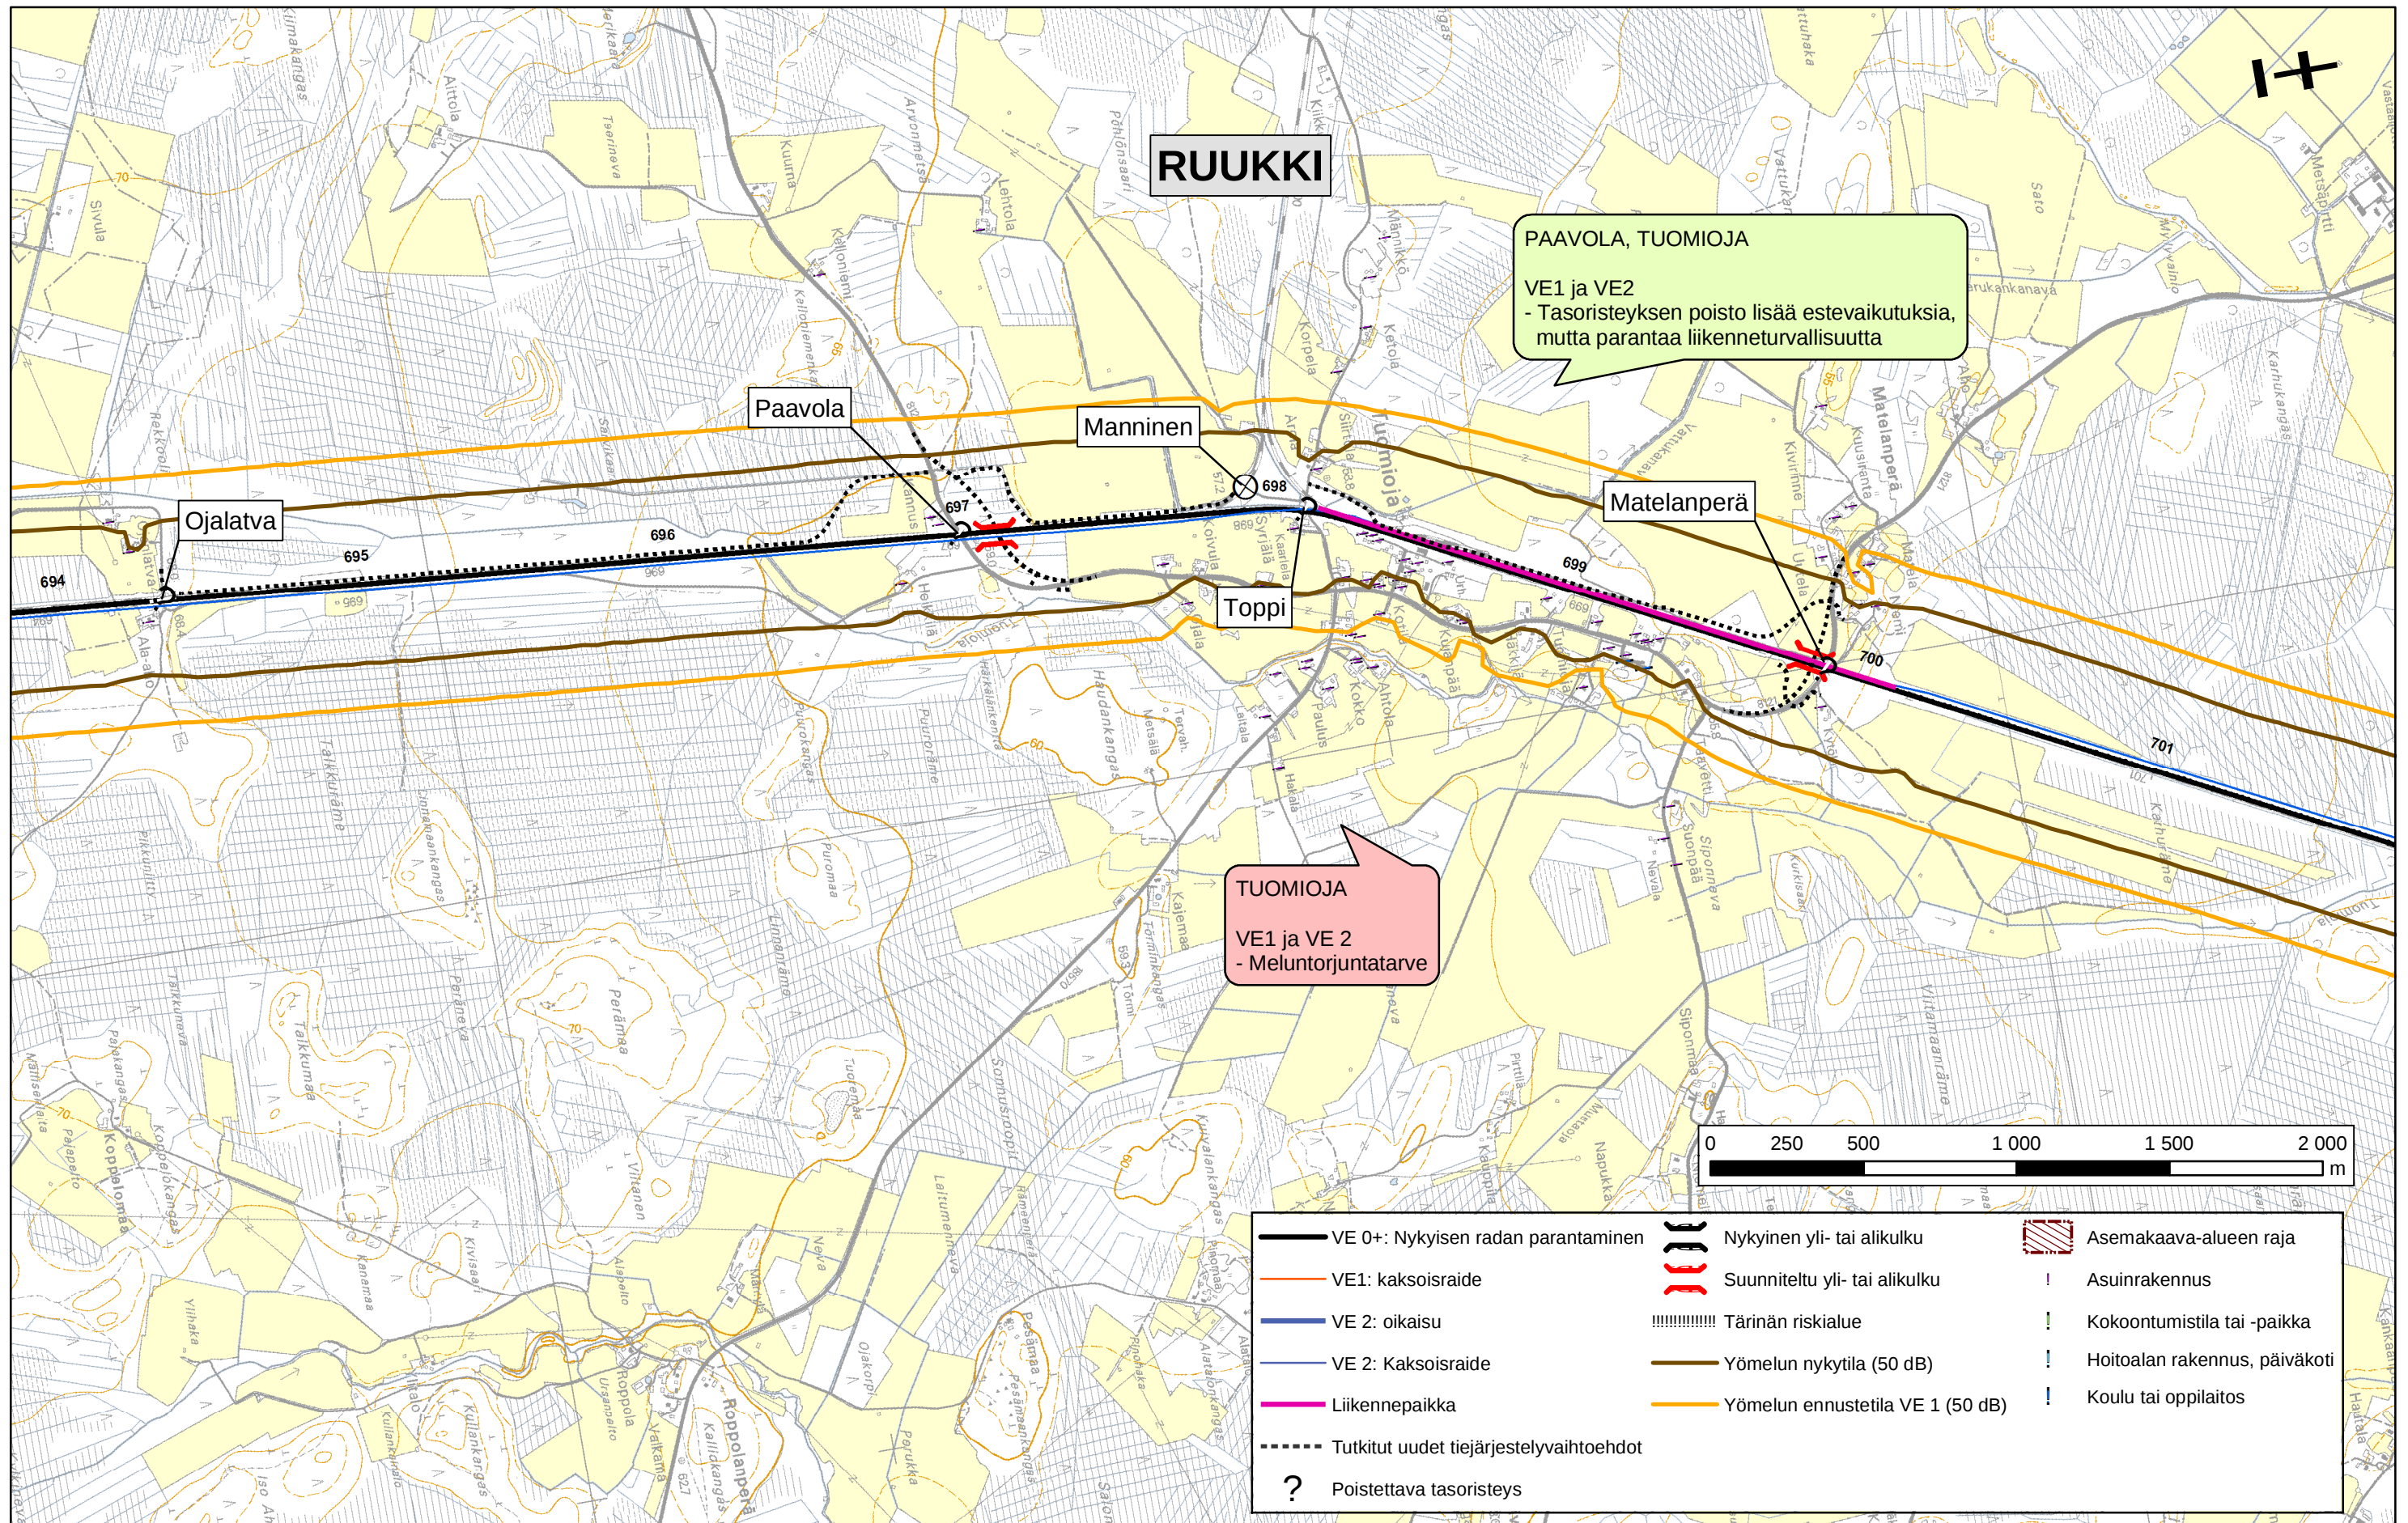

Seinäjoki-Oulu radan palvelutason parantaminen, YVA-menettely

YVA-selostus, vaikutukset ihmisten elinoloihin ja maankäyttöön (40/48)

Pohjakartta © Maanmittauslaitos lupanro 893/MYY/05

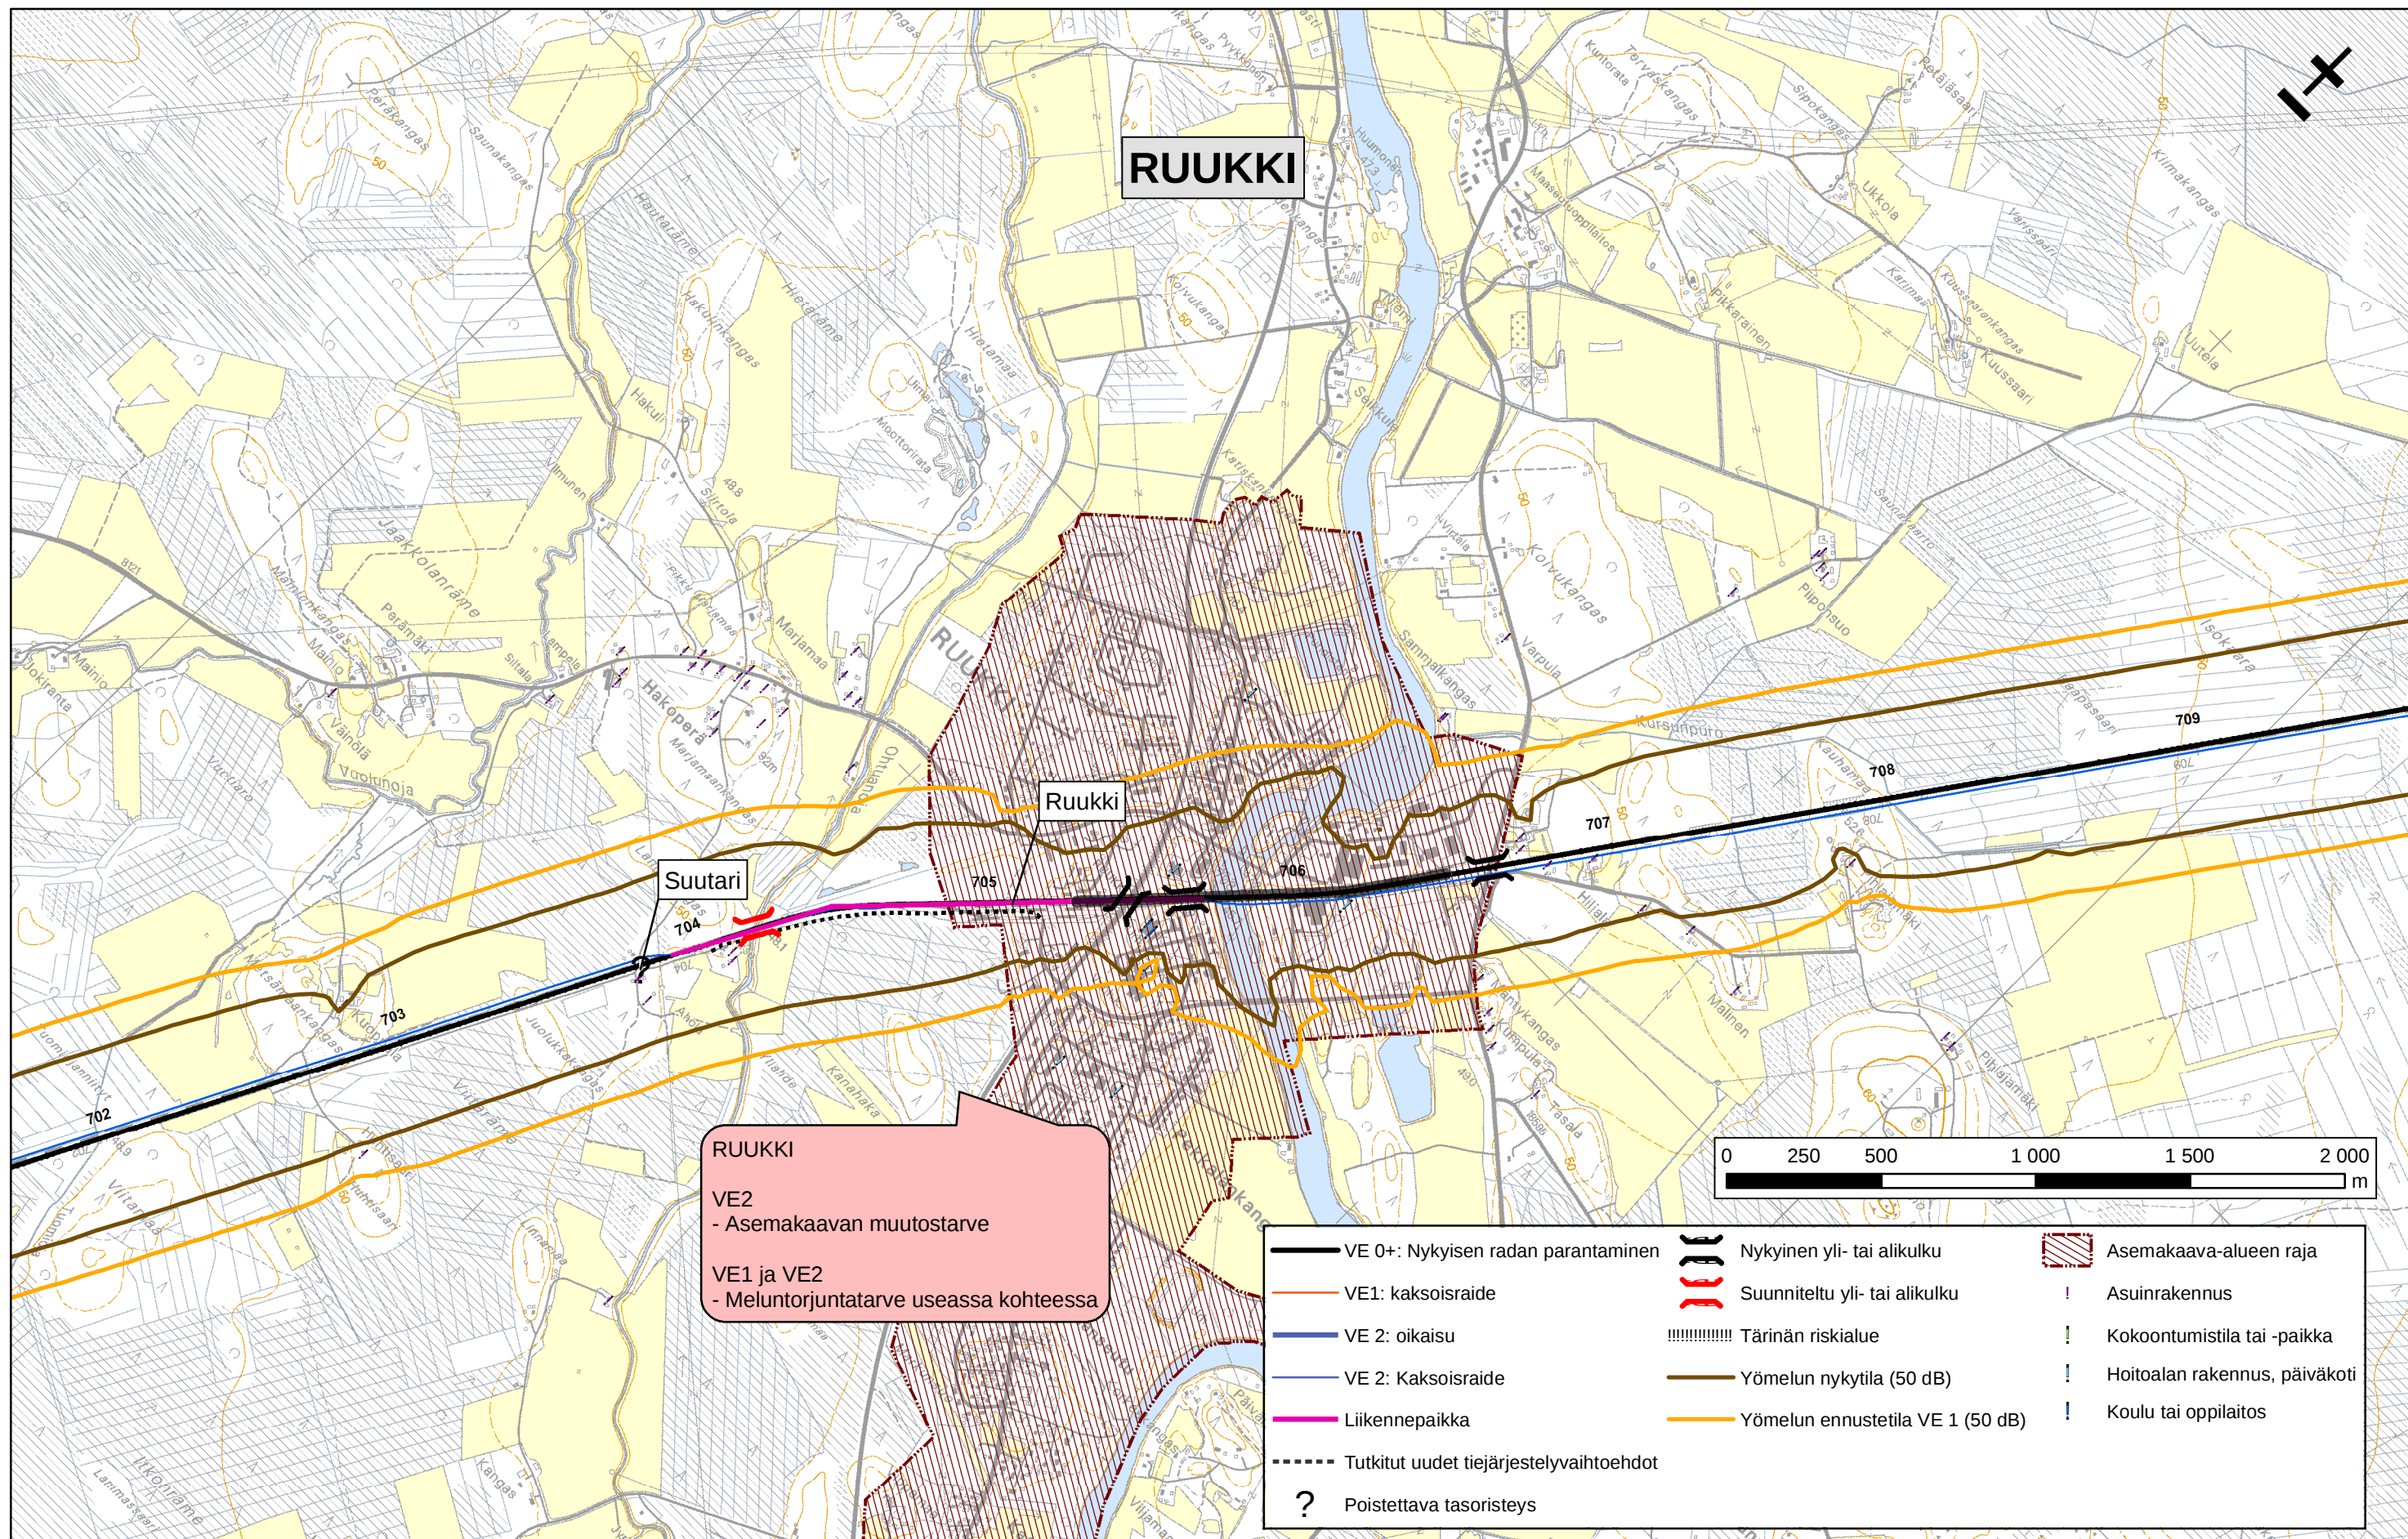


Seinäjoki-Oulu radan palvelutason parantaminen, YVA-menettely

YVA-selostus, vaikutukset ihmisten elinoloihin ja maankäyttöön (41/48)

Pohjakartta © Maanmittauslaitos lupanro 893/MYY/05

Tammikuu 2006

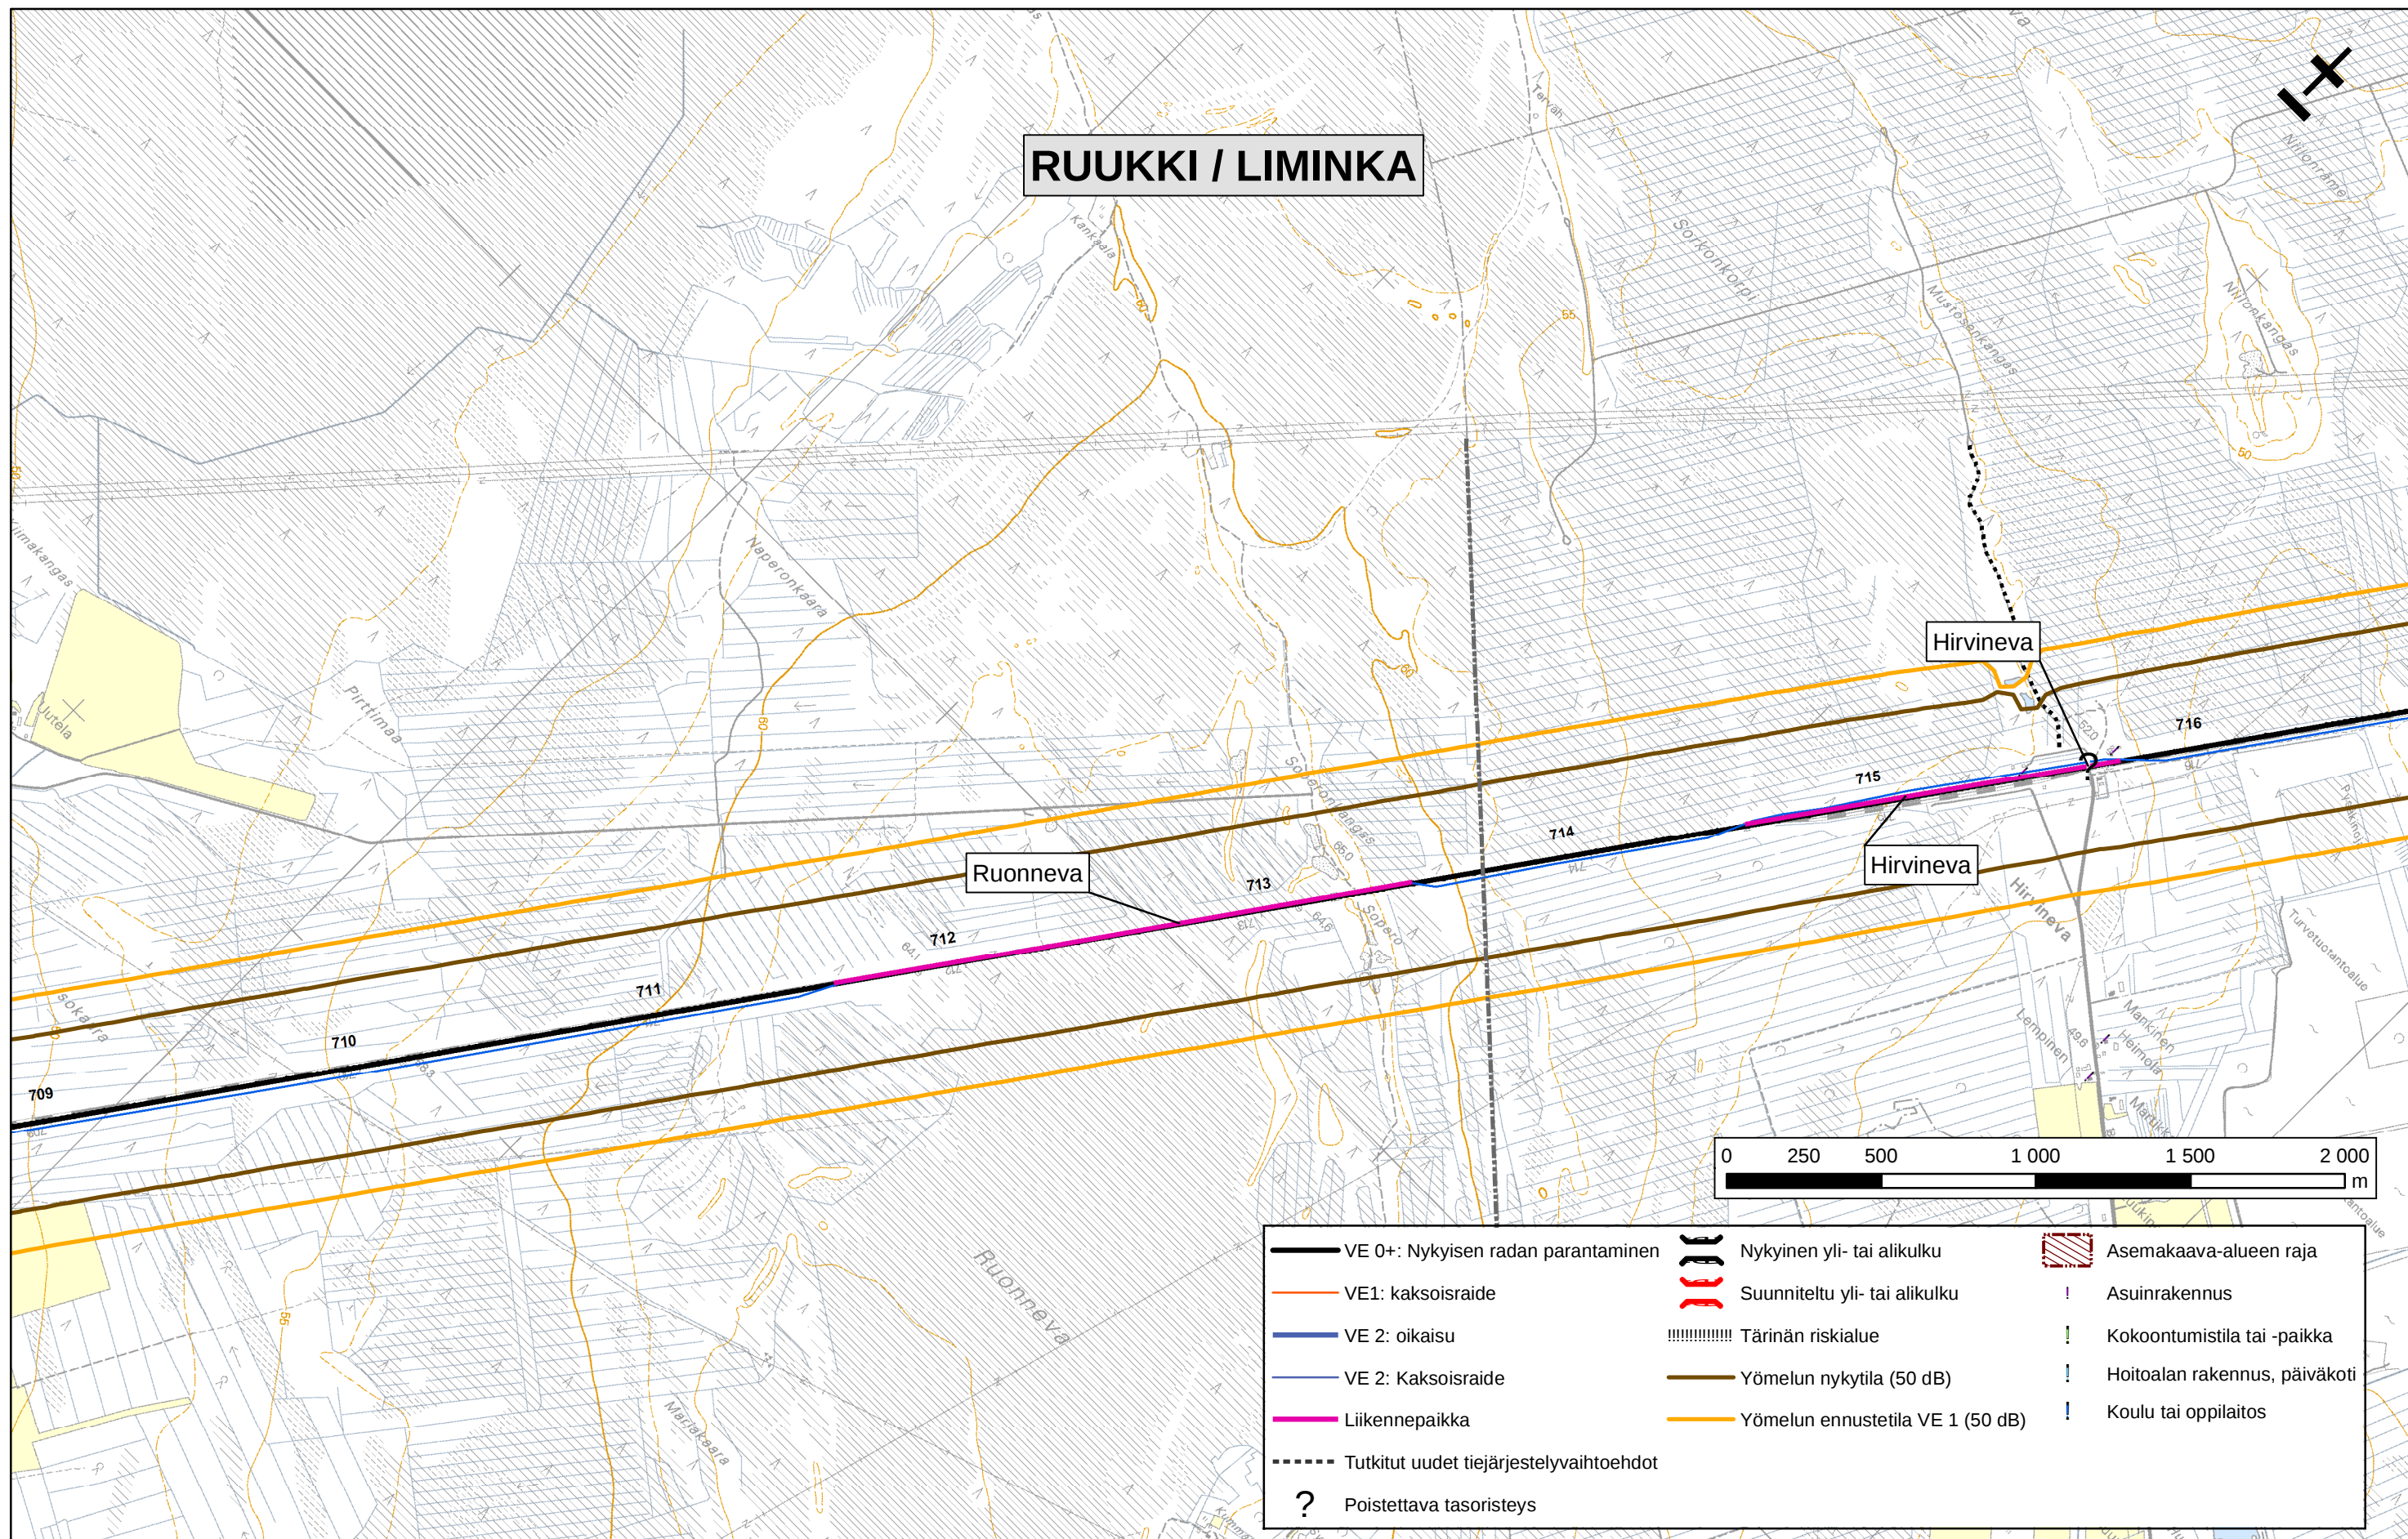


Seinäjoki-Oulu radan palvelutason parantaminen, YVA-menettely

YVA-selostus, vaikutukset ihmisten elinoloihin ja maankäyttöön (42/48)

Pohjakartta © Maanmittauslaitos lupanro 893/MYY/05

Tammikuu 2006

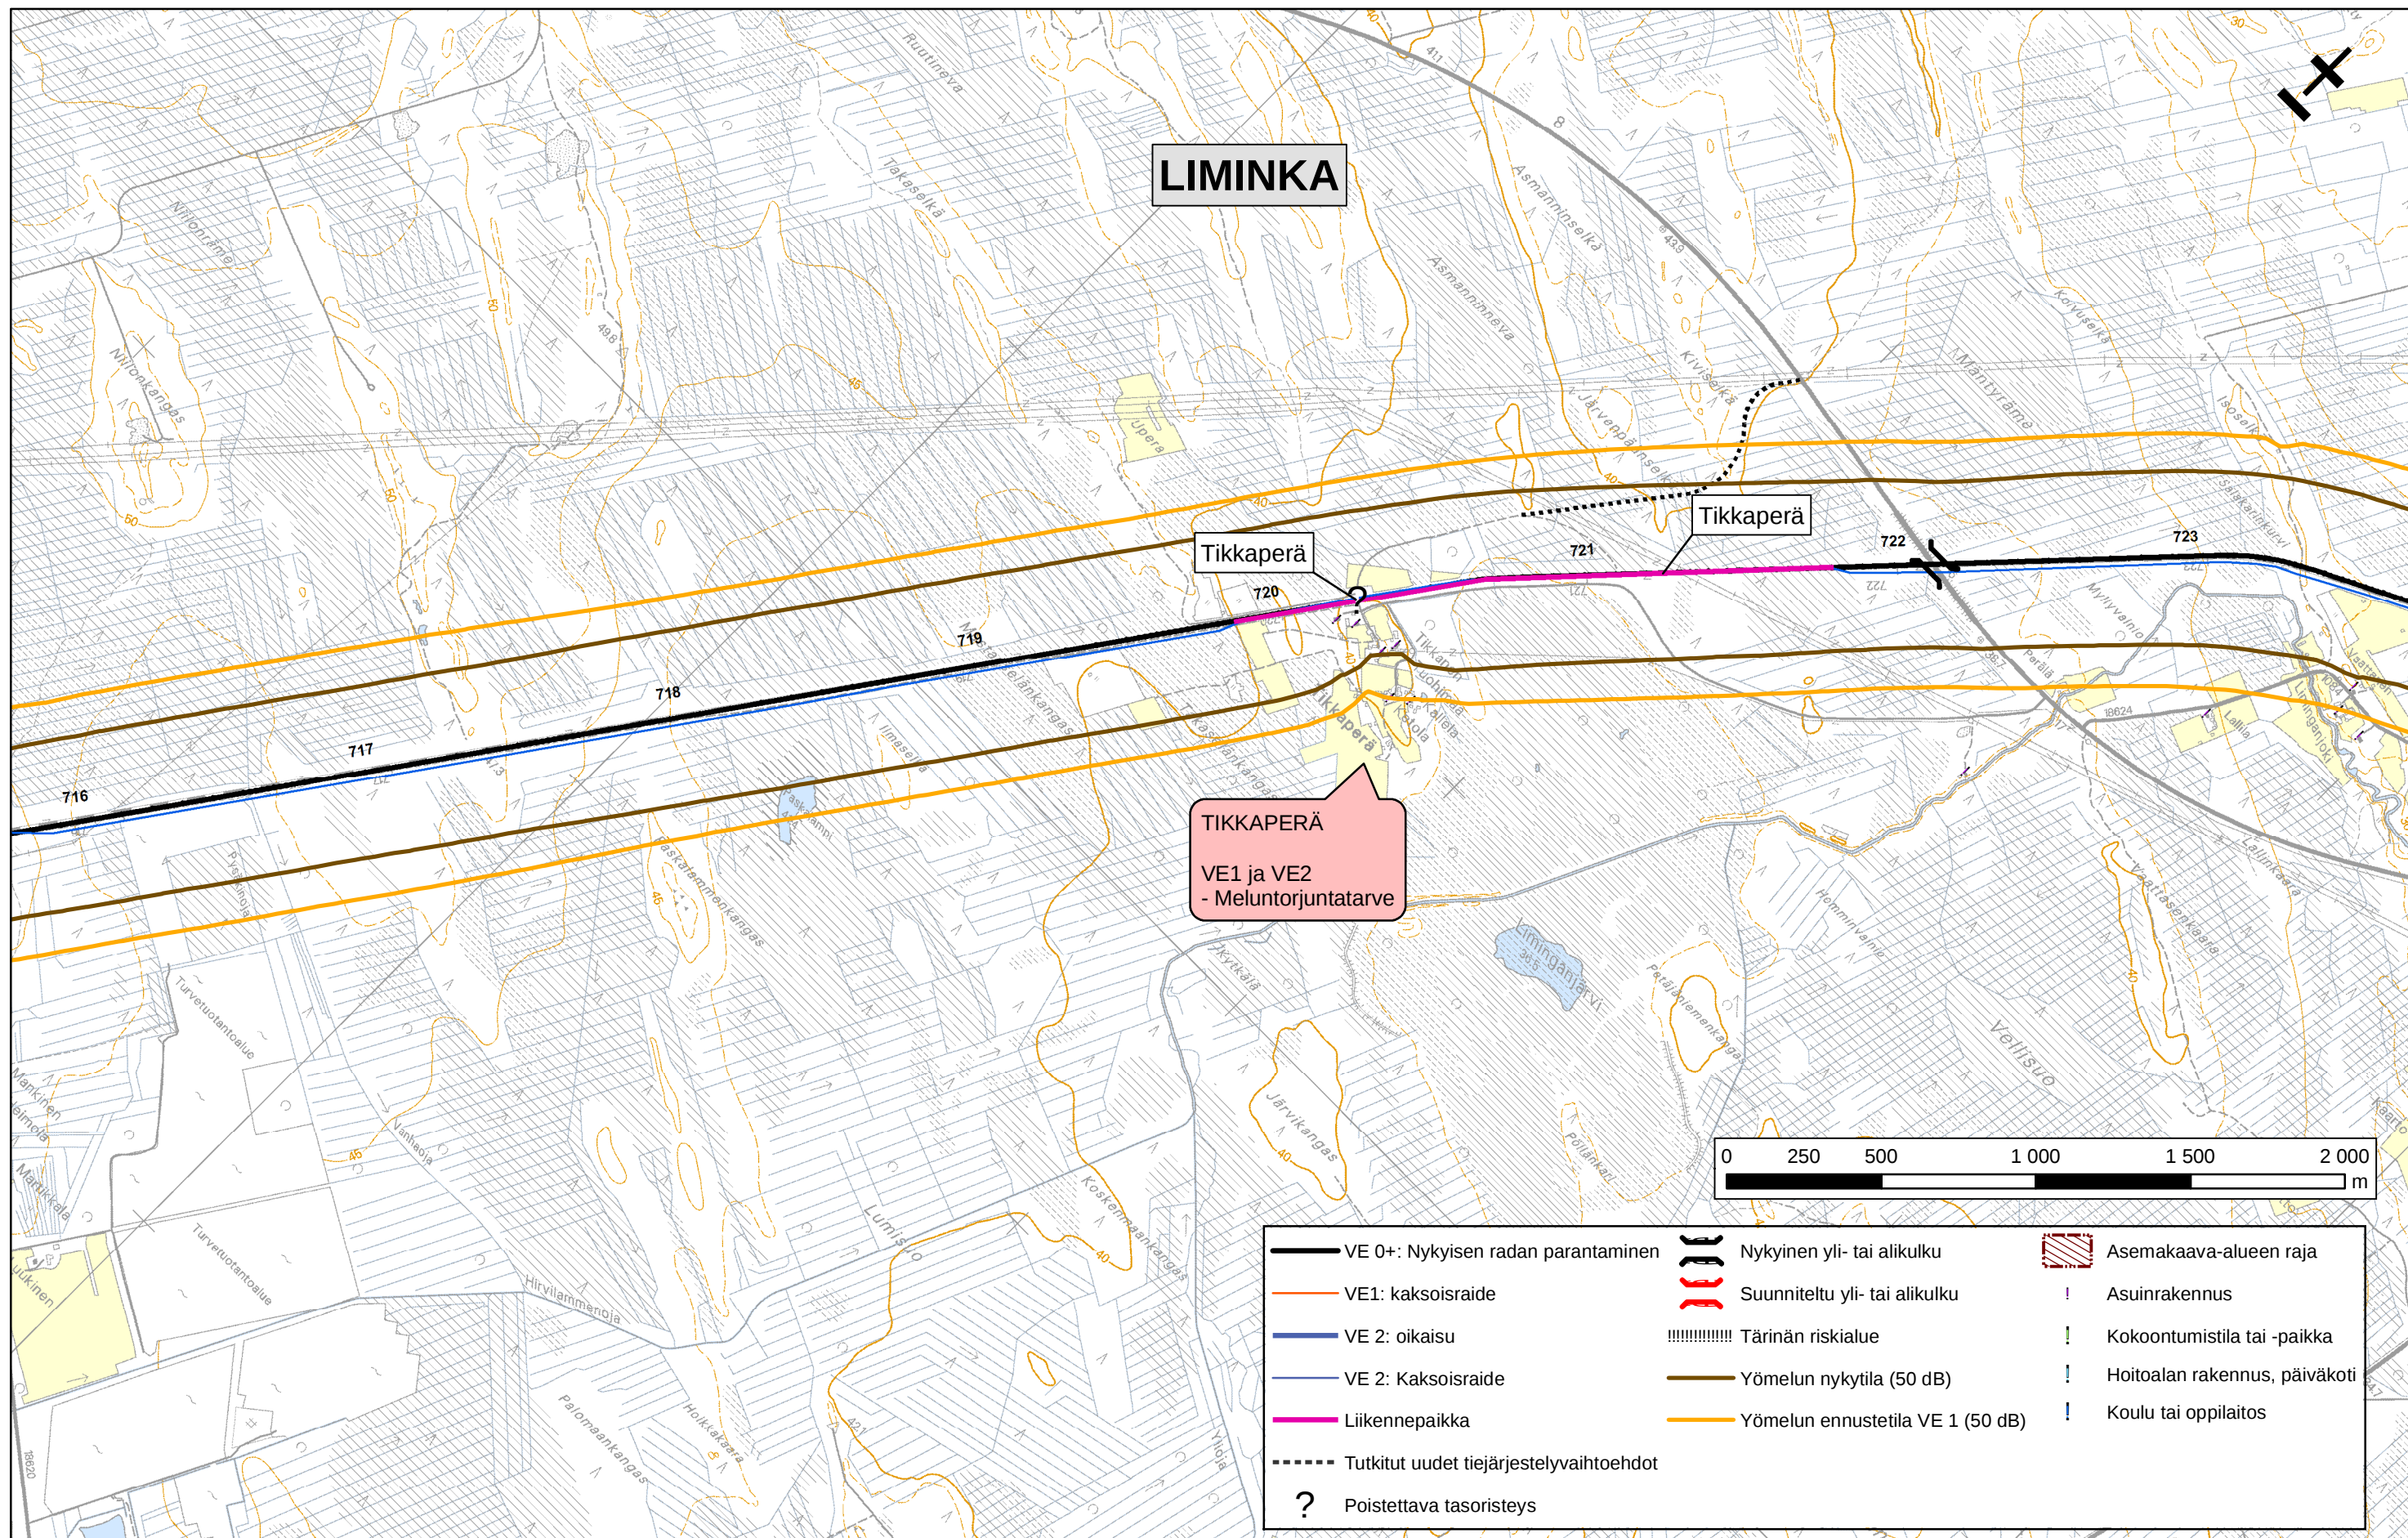

Seinäjoki-Oulu radan palvelutason parantaminen, YVA-menettely

YVA-selostus, vaikutukset ihmisten elinoloihin ja maankäyttöön (43/48)

Pohjakartta © Maanmittauslaitos lupanro 893/MYY/05