



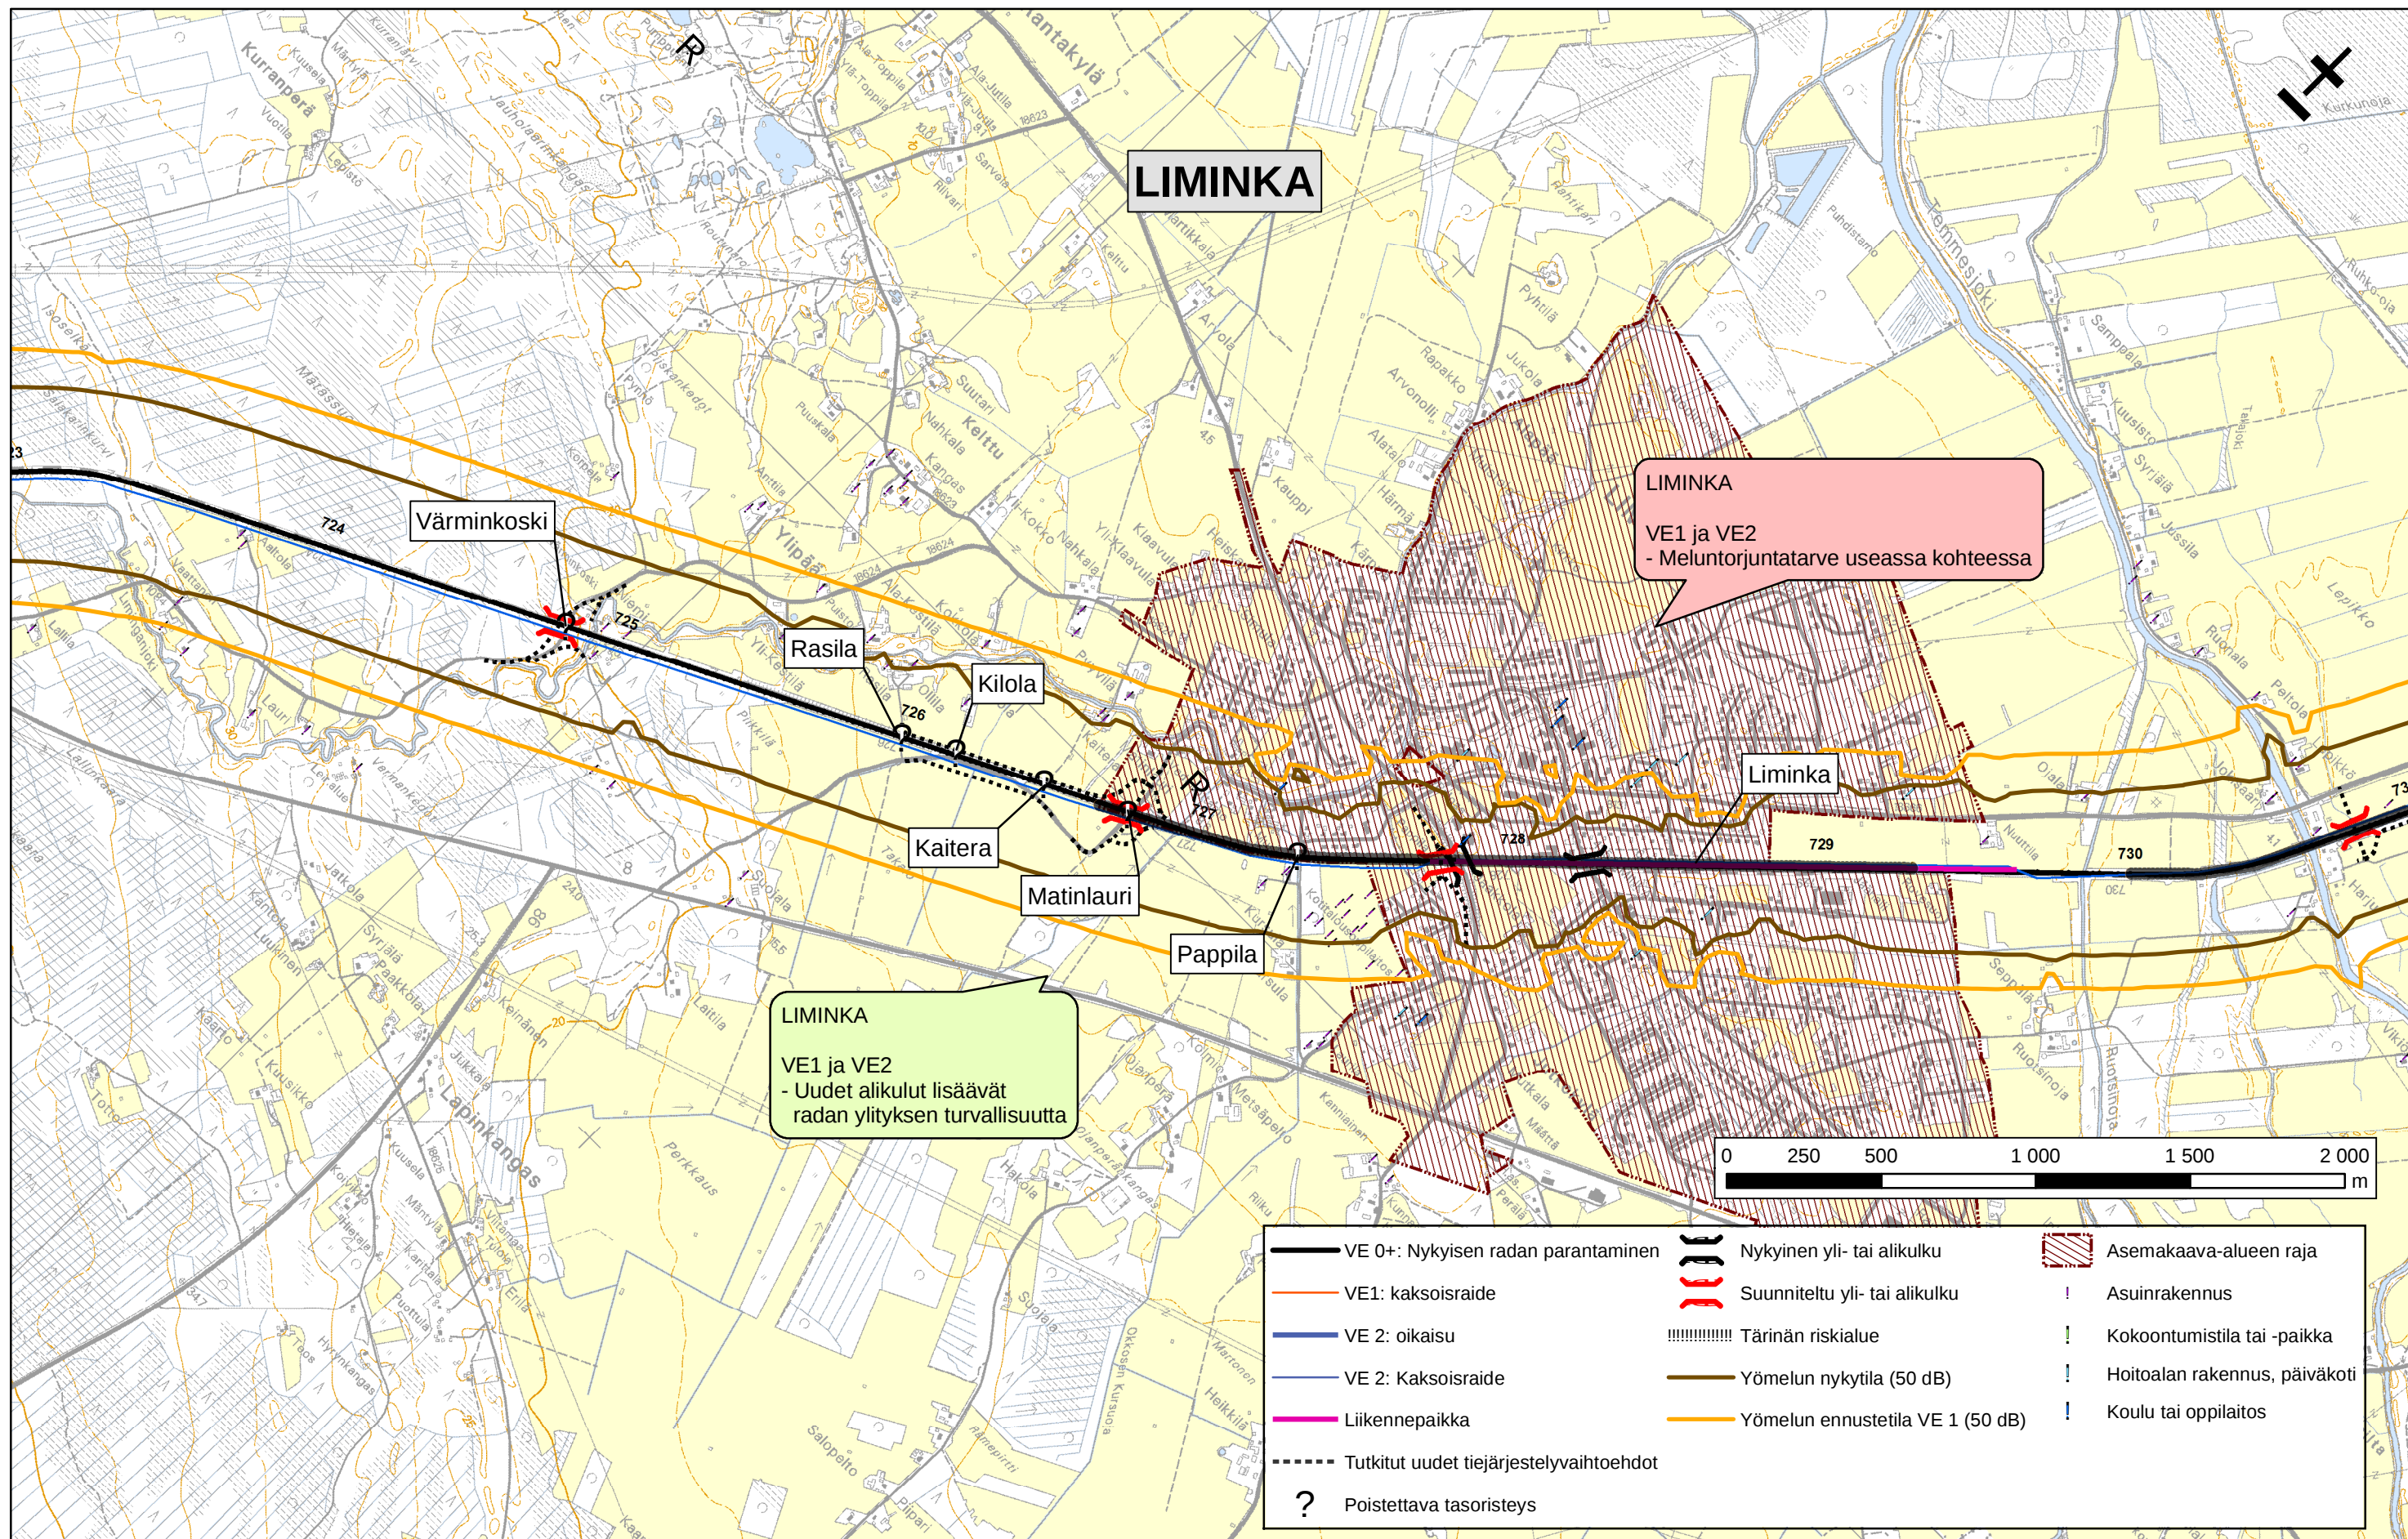

Seinäjoki-Oulu radan palvelutason parantaminen, YVA-menettely

YVA-selostus, vaikutukset ihmisten elinoloihin ja maankäyttöön (44/48)

Pohjakartta © Maanmittauslaitos lupanro 893/MYY/05

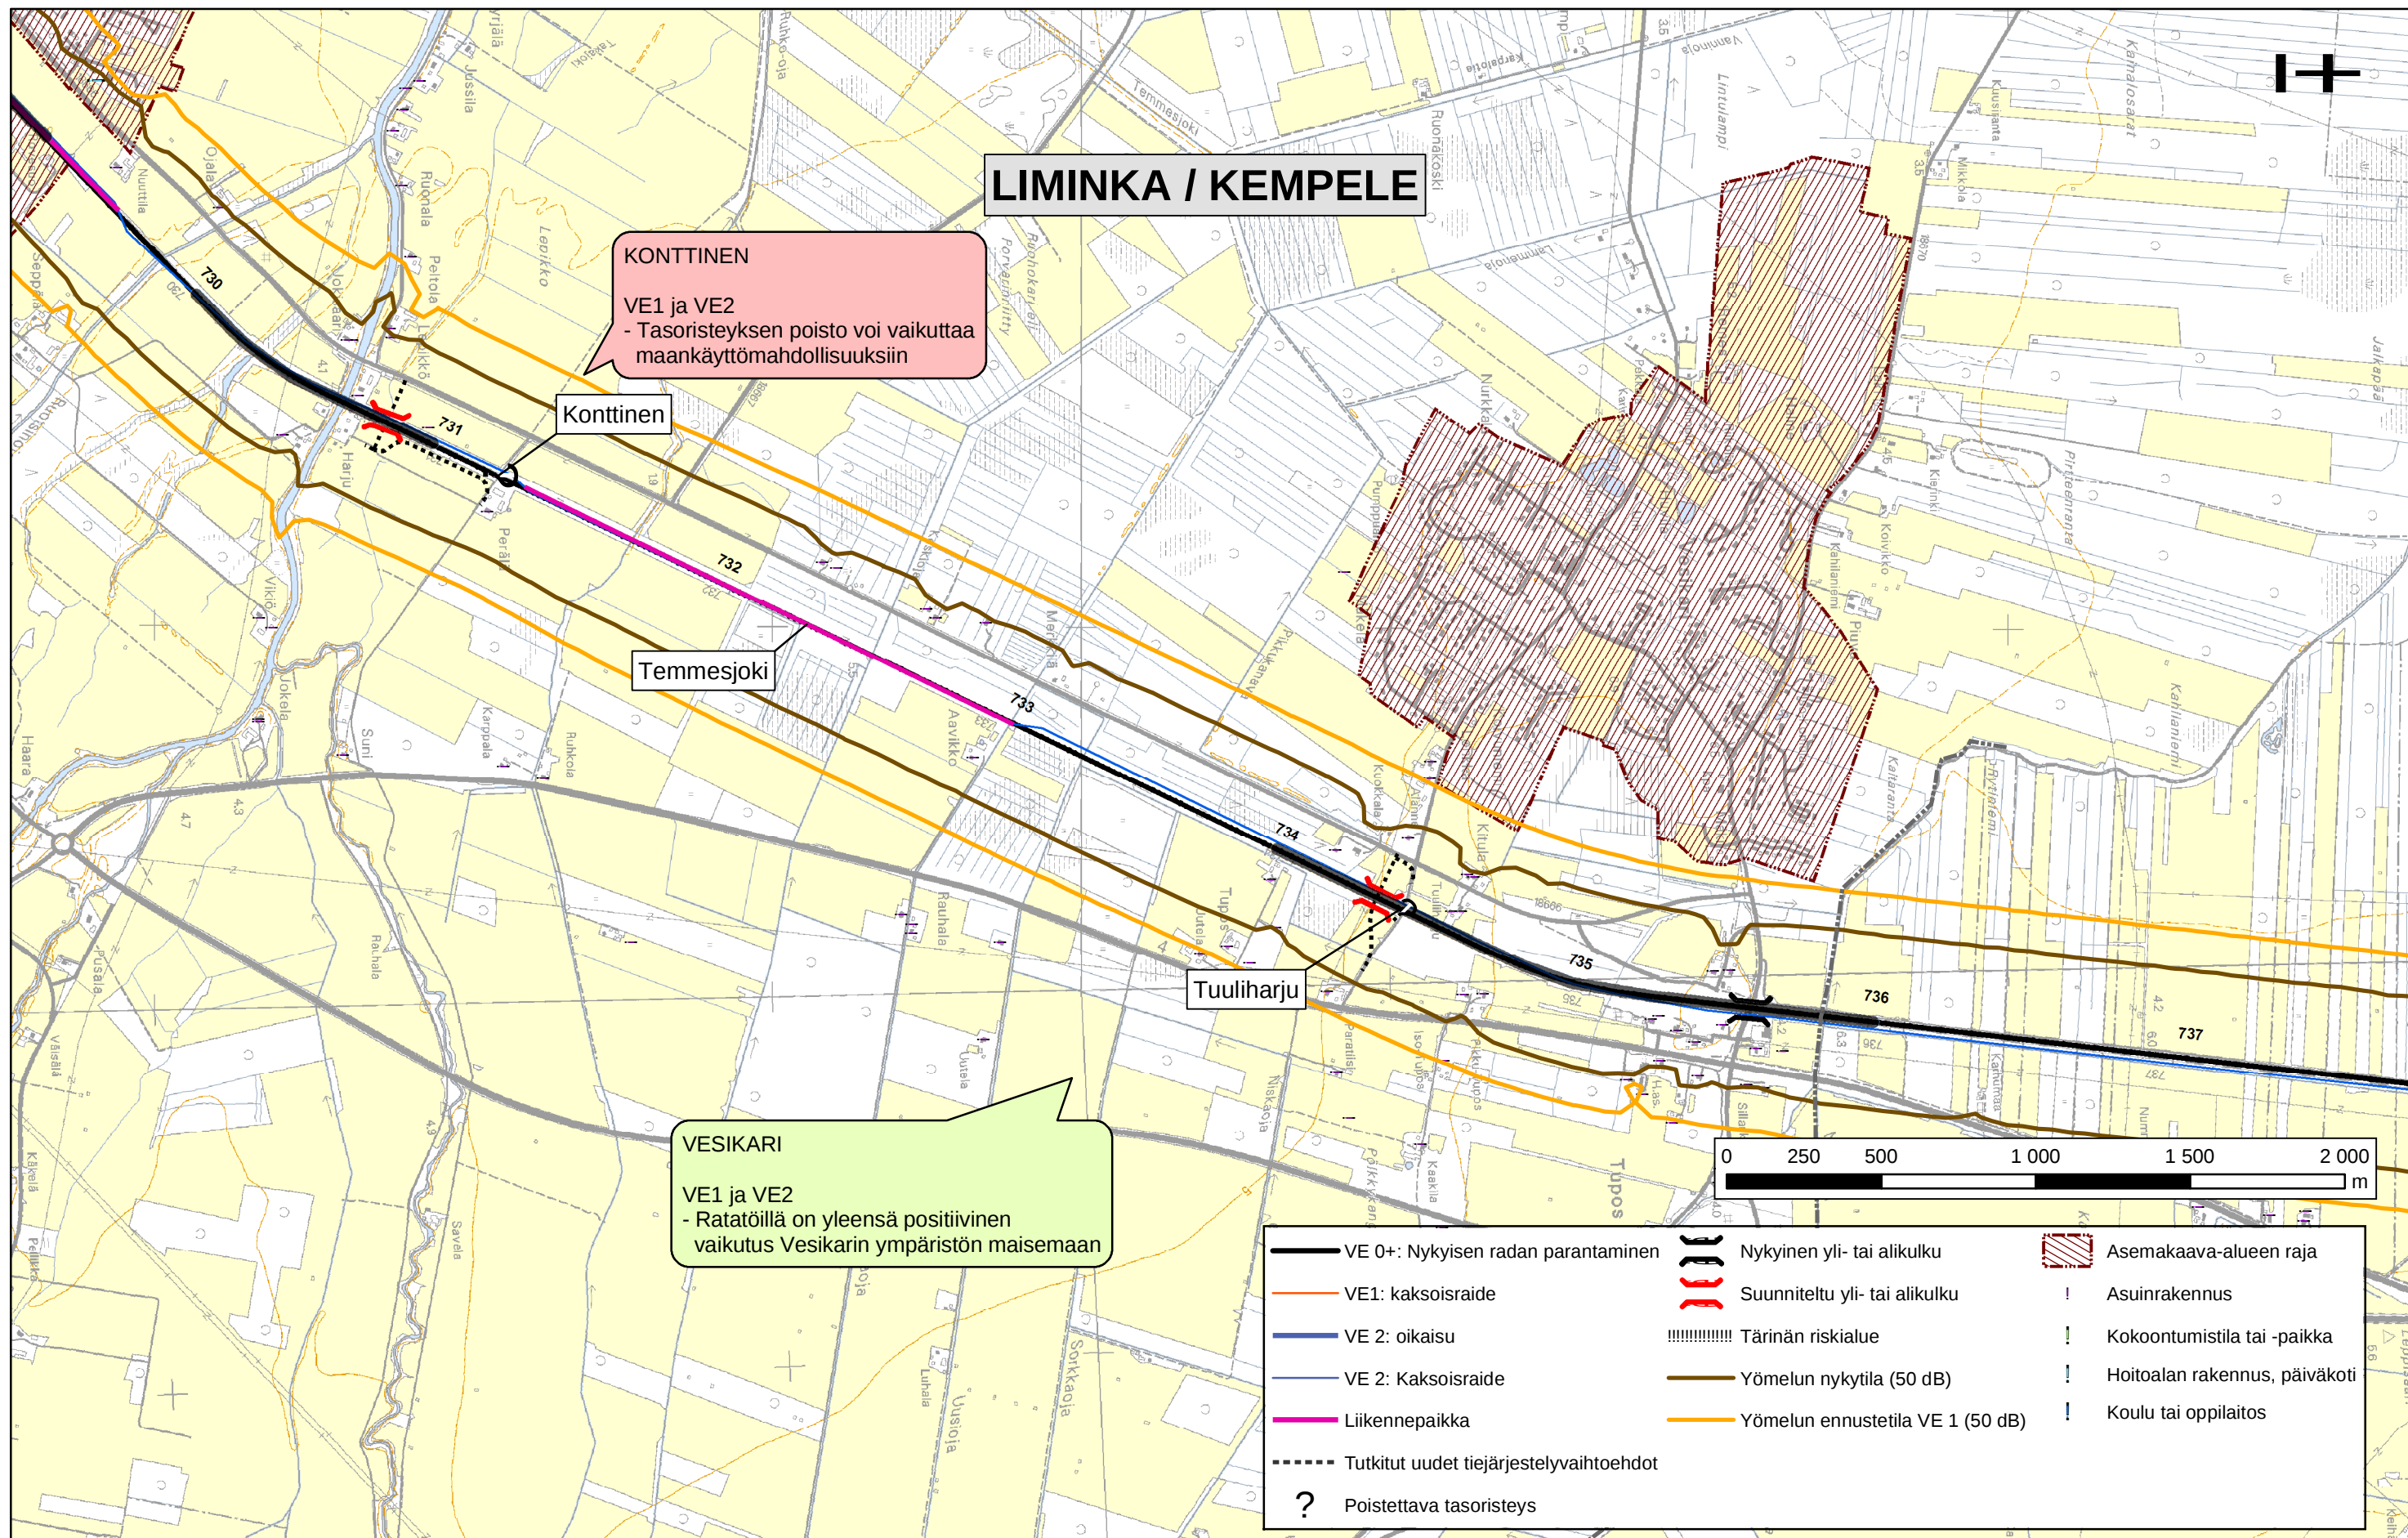


Seinäjoki-Oulu radan palvelutason parantaminen, YVA-menettely

YVA-selostus, vaikutukset ihmisten elinoloihin ja maankäyttöön (45/48)

Pohjakartta © Maanmittauslaitos lupanro 893/MYY/05


Tammikuu 2006

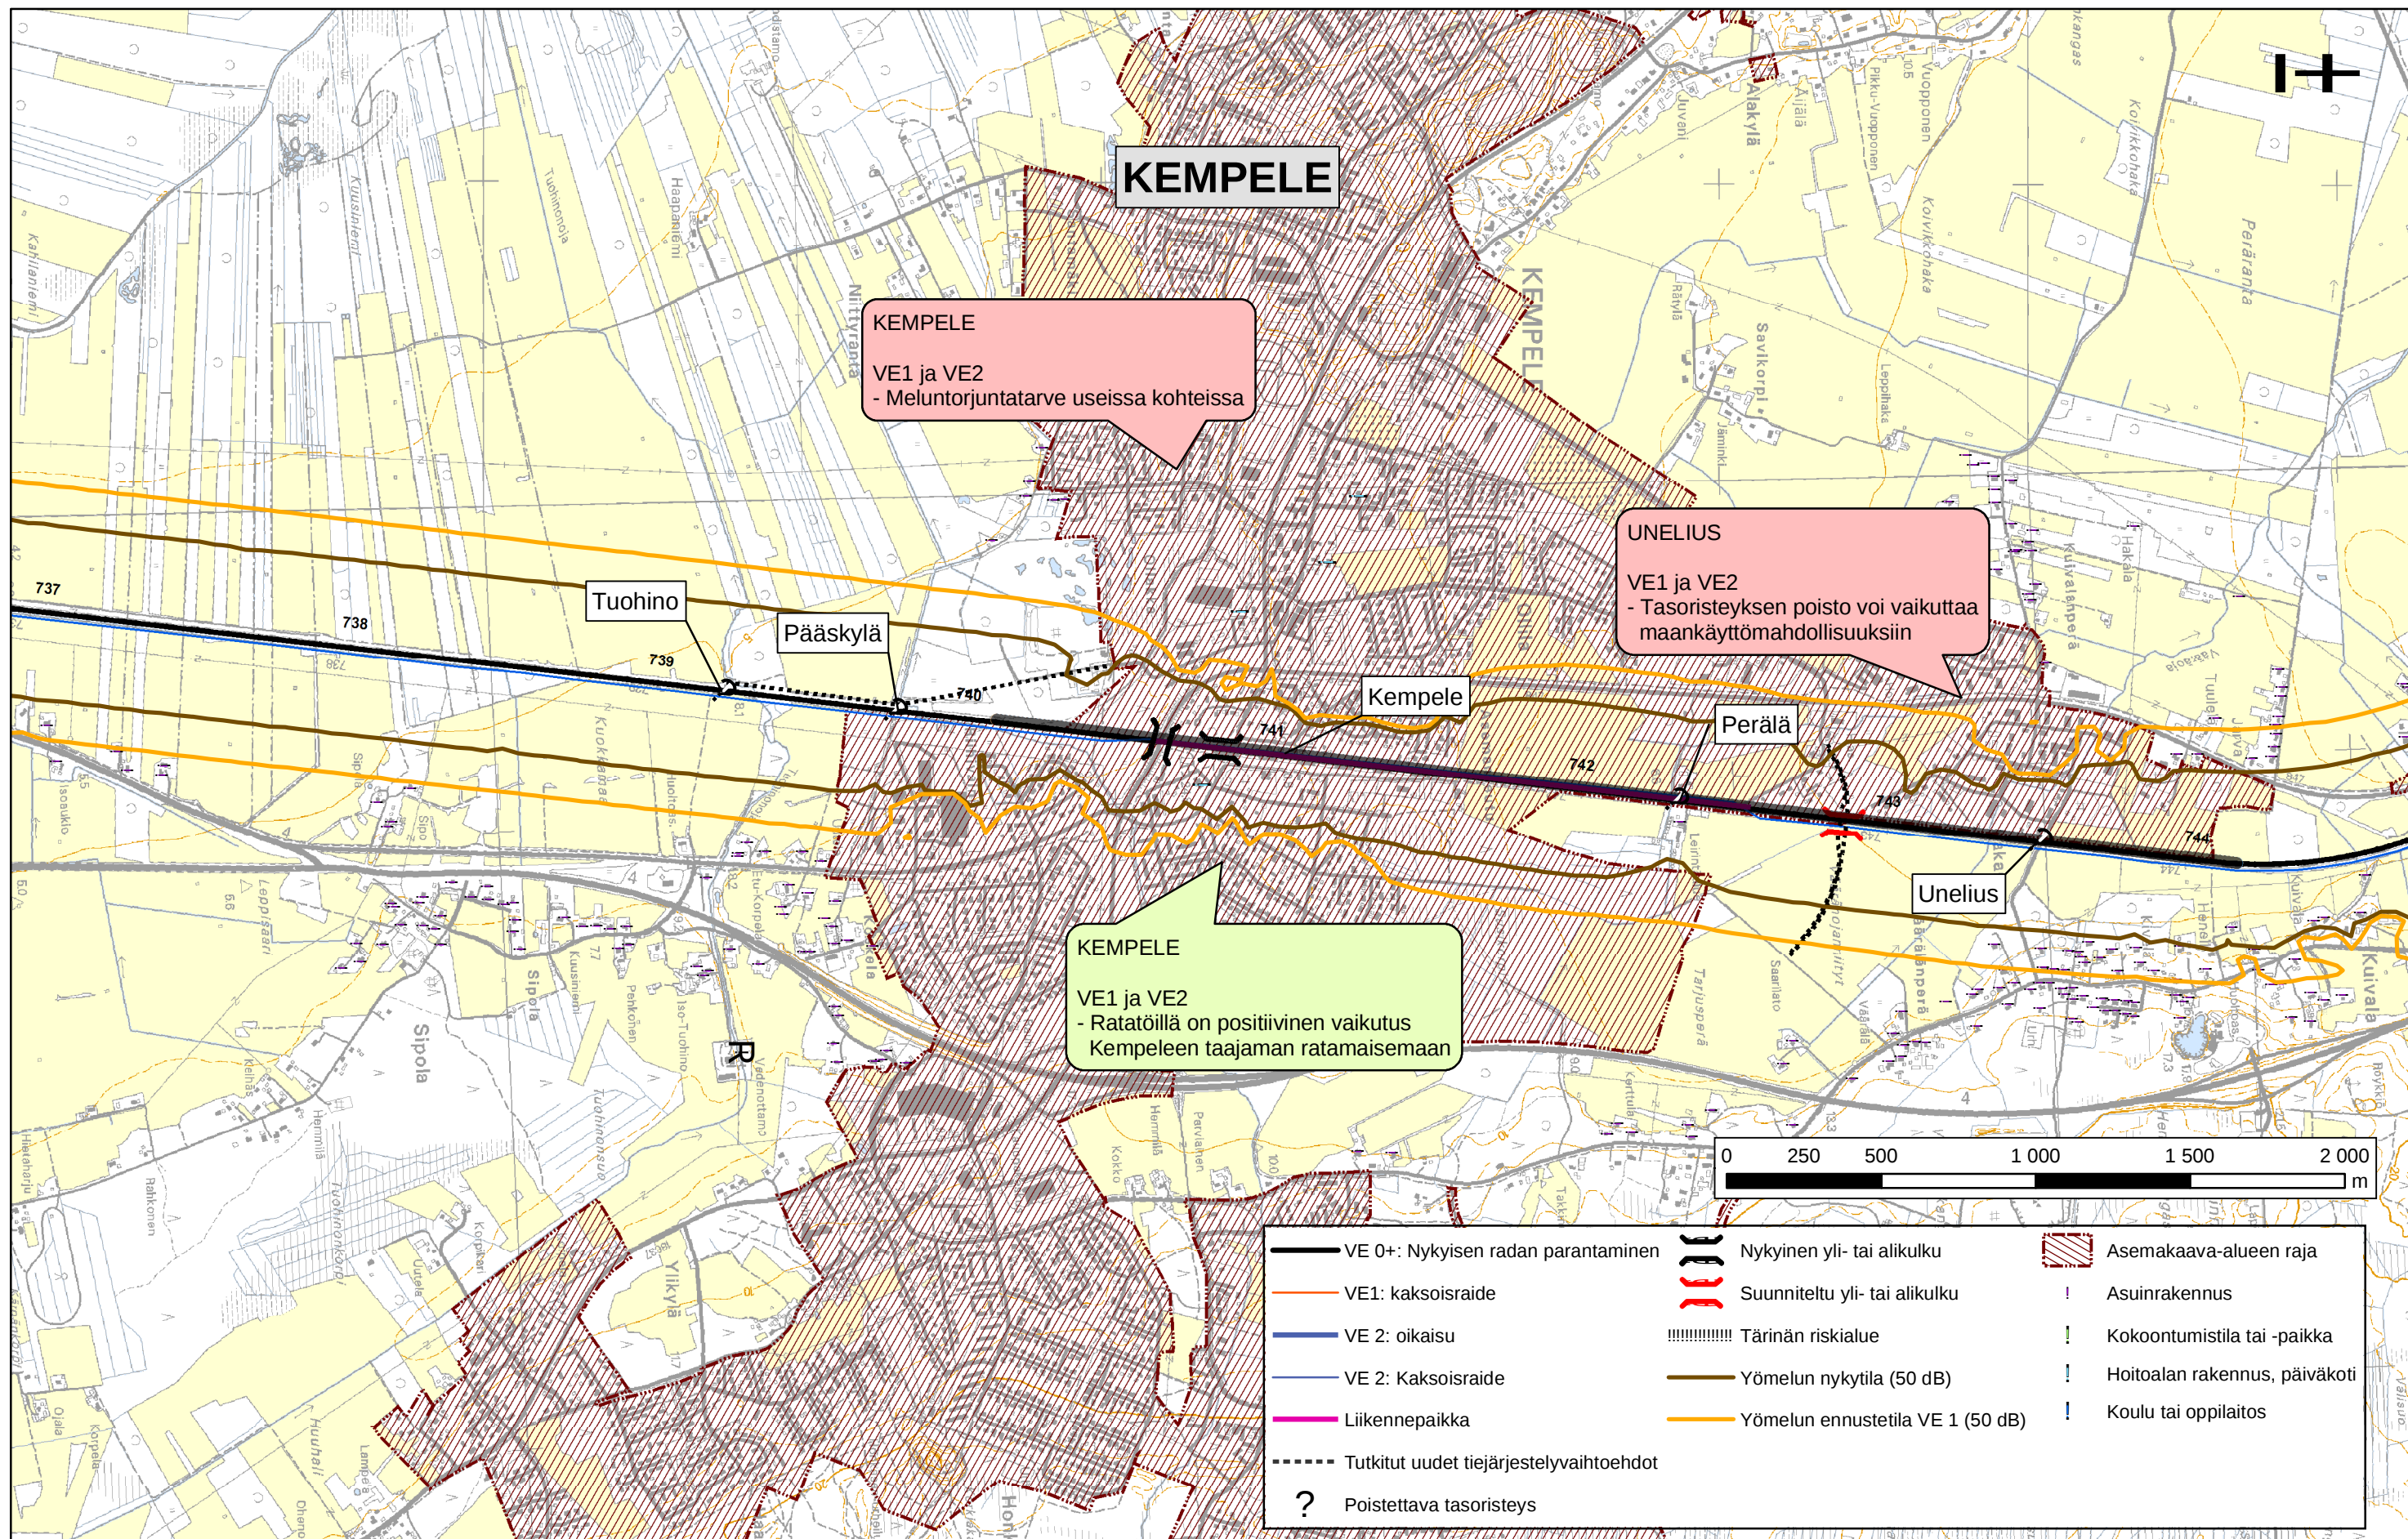

Seinäjoki-Oulu radan palvelutason parantaminen, YVA-menettely

YVA-selostus, vaikutukset ihmisten elinoloihin ja maankäyttöön (46/48)


Pohjakartta © Maanmittauslaitos lupanro 893/MYY/05

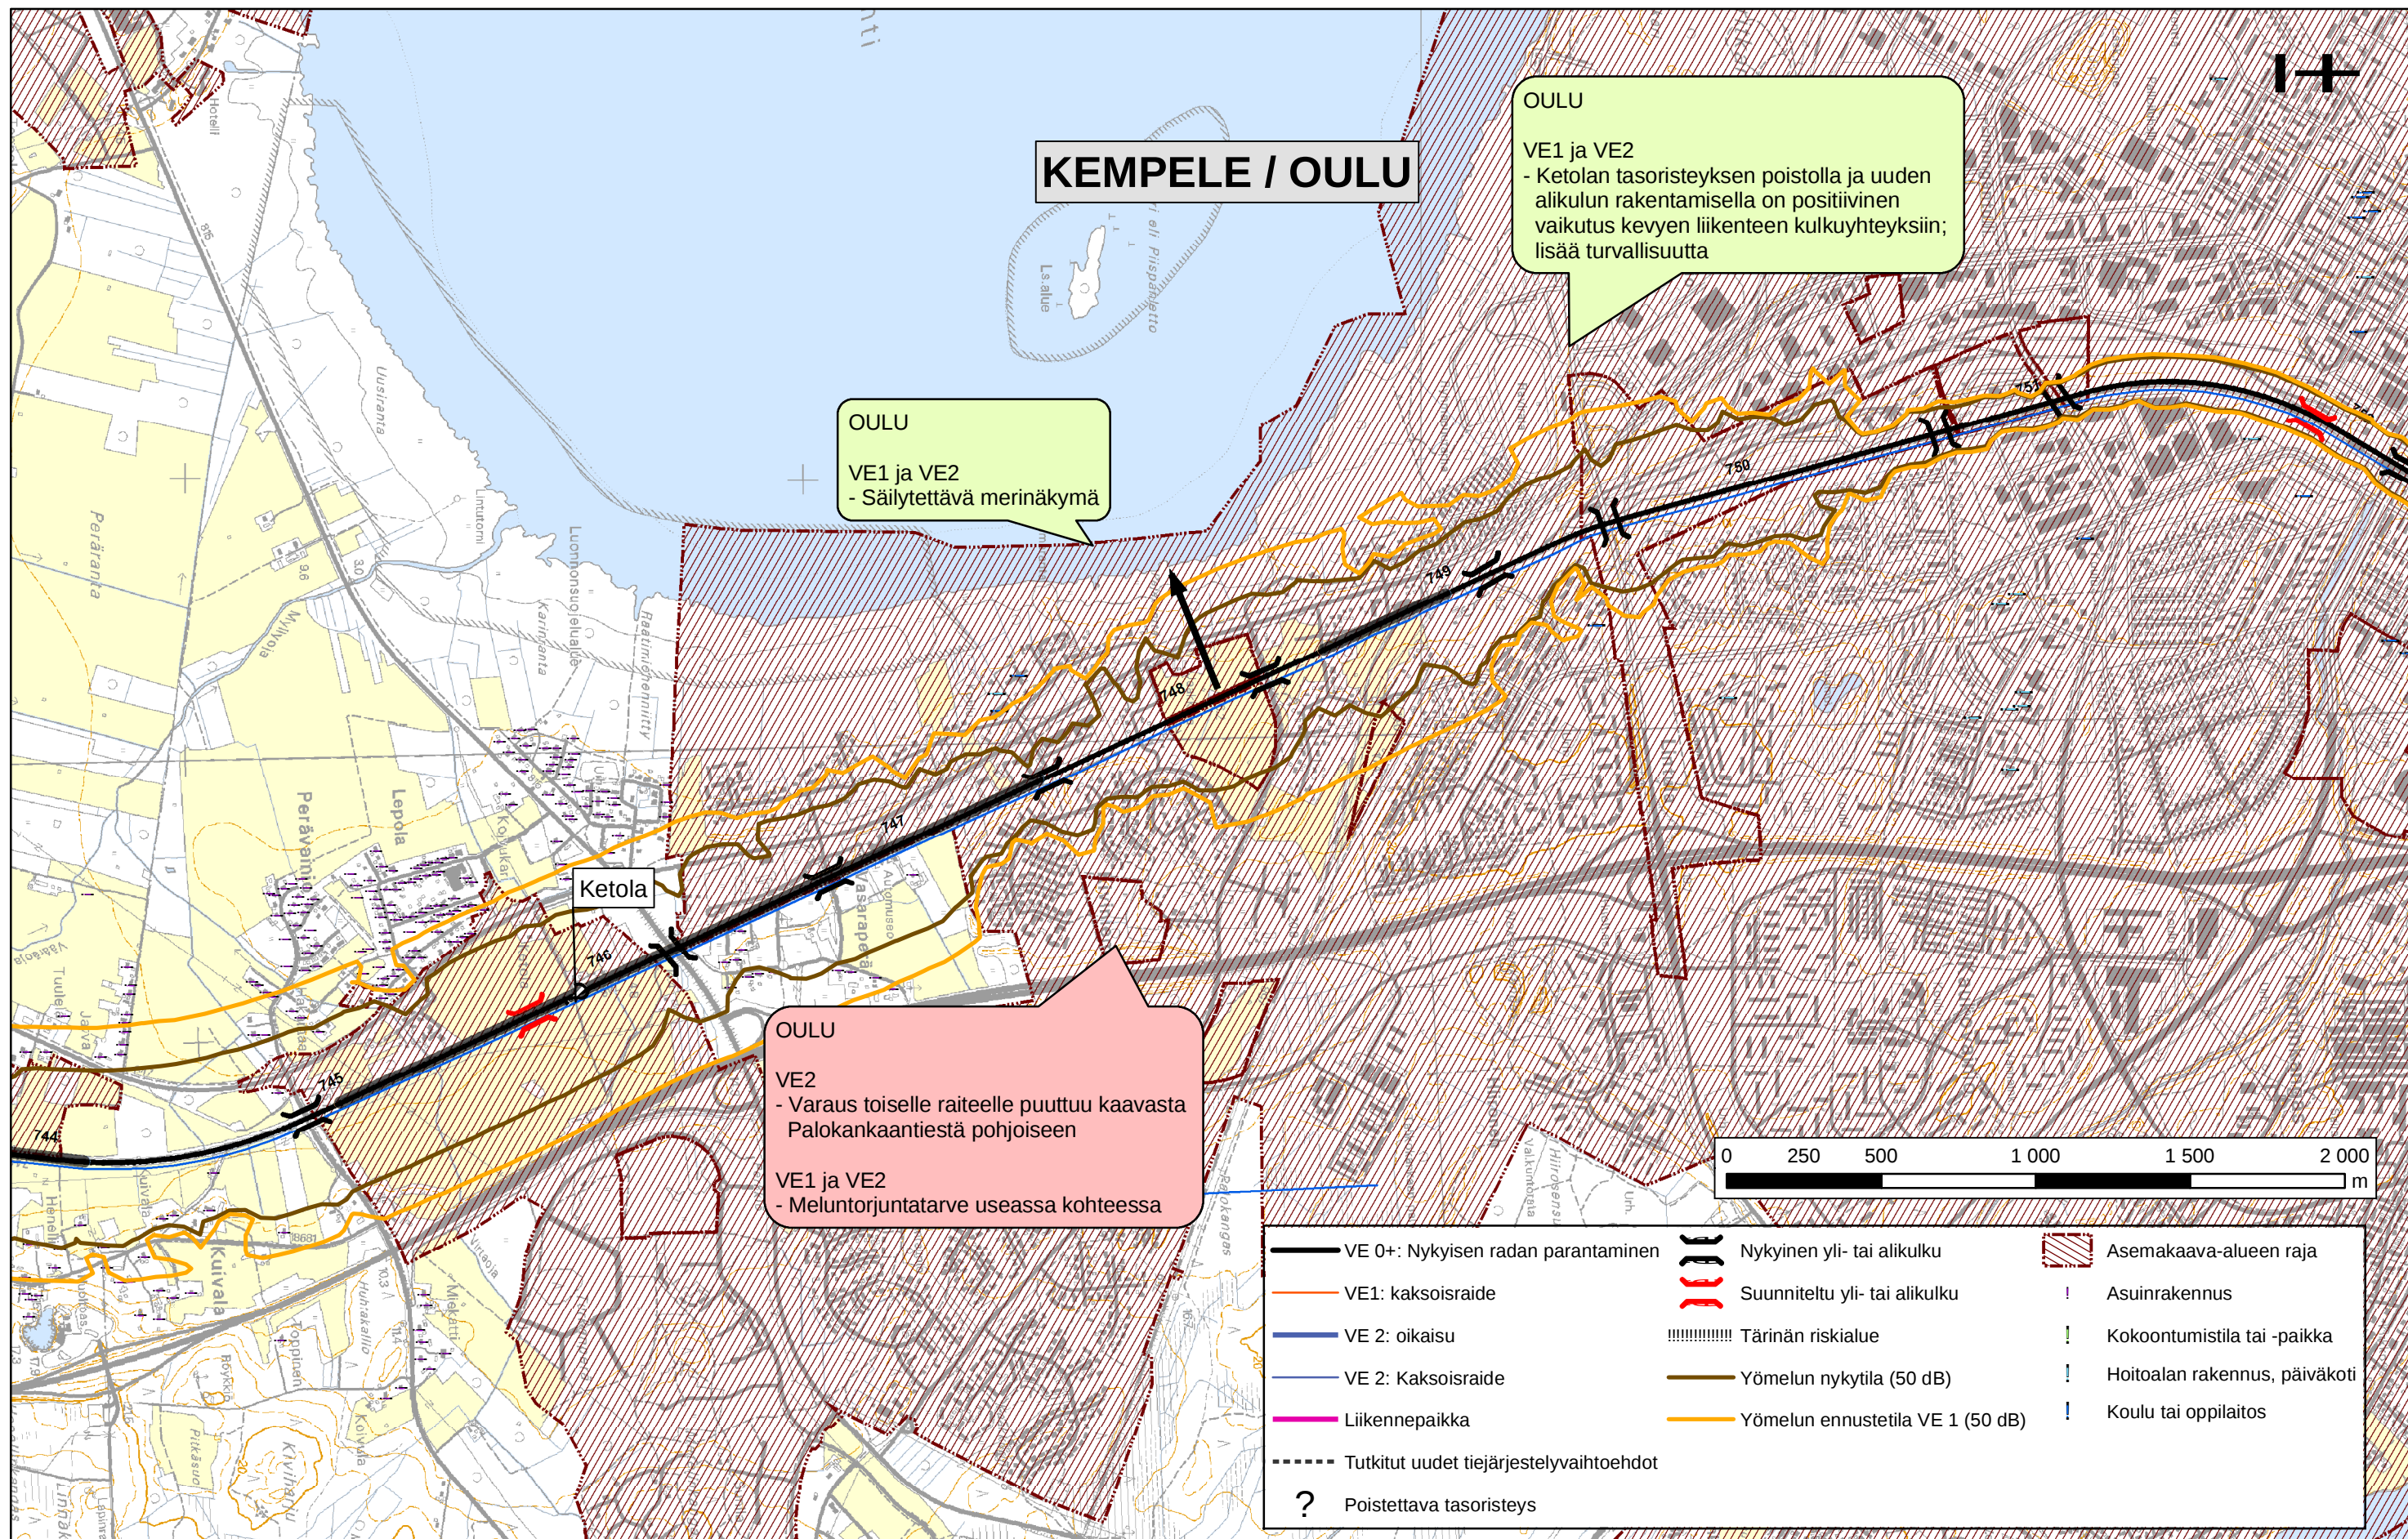

Seinäjoki-Oulu radan palvelutason parantaminen, YVA-menettely

YVA-selostus, vaikutukset ihmisten elinoloihin ja maankäyttöön (47/48)

Pohjakartta © Maanmittauslaitos lupanro 893/MYY/05

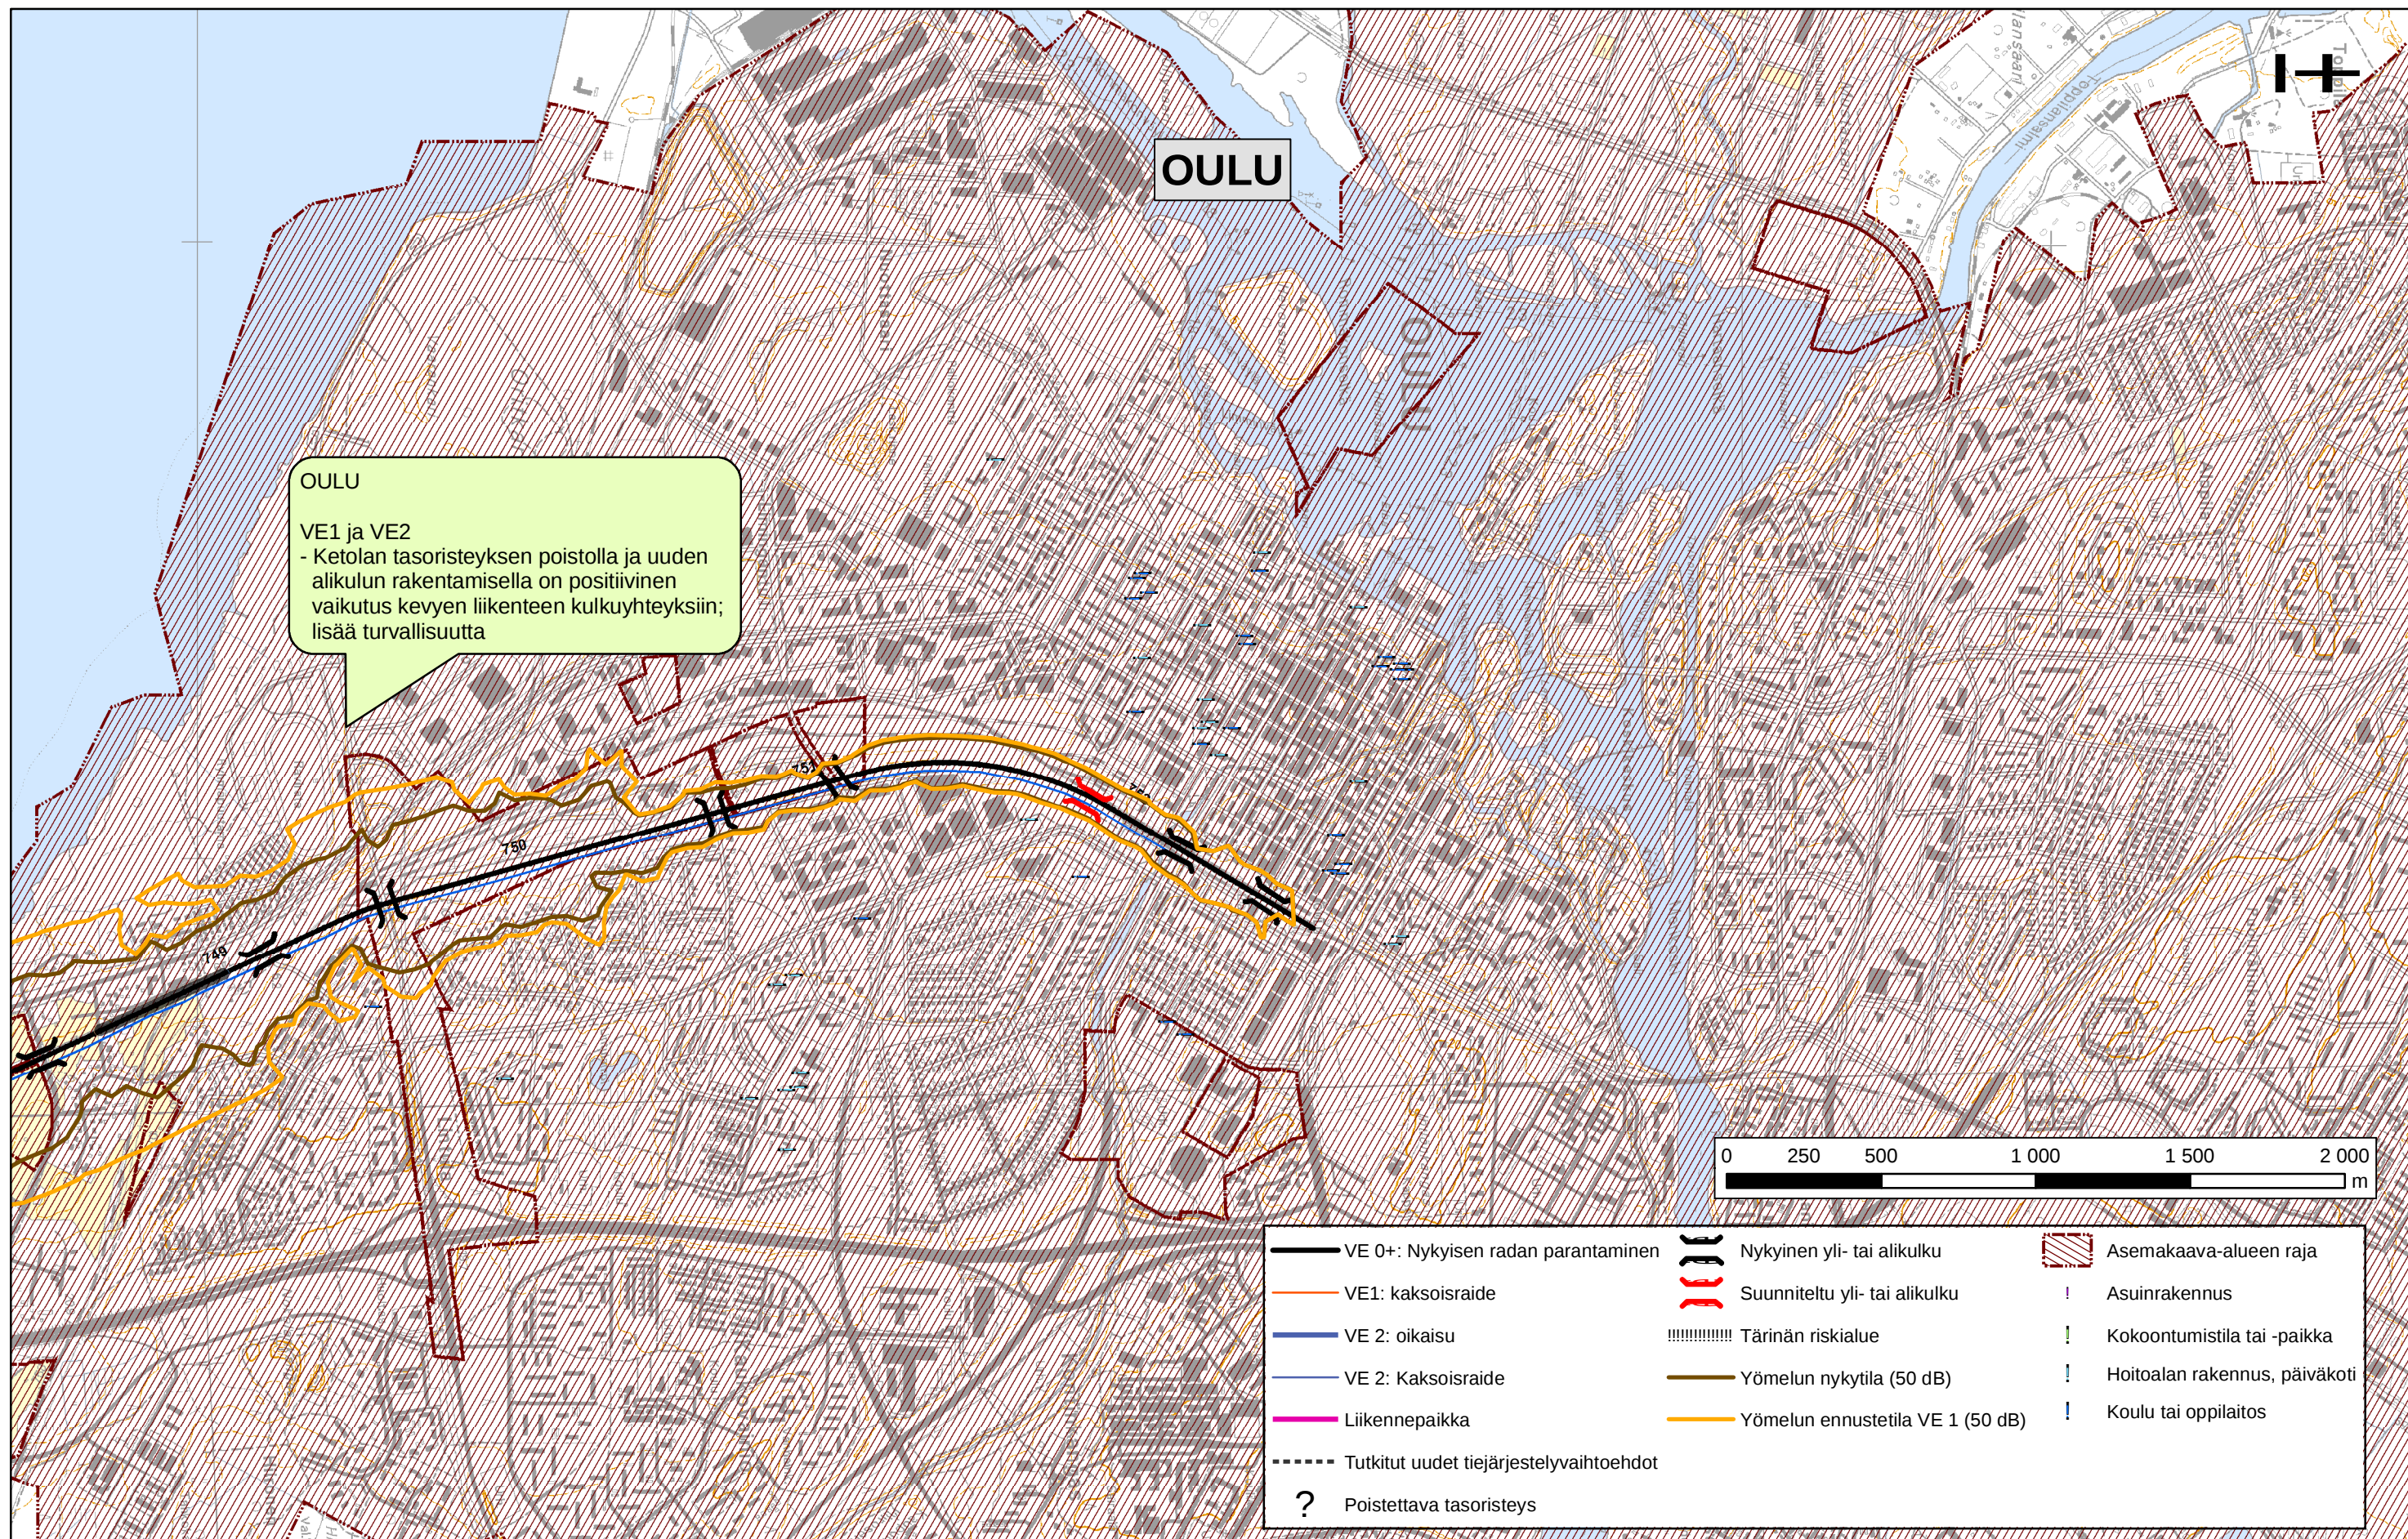

Seinäjoki-Oulu radan palvelutason parantaminen, YVA-menettely

YVA-selostus, vaikutukset ihmisten elinoloihin ja maankäyttöön (48/48)

Pohjakartta © Maanmittauslaitos lupanro 893/MYY/05