


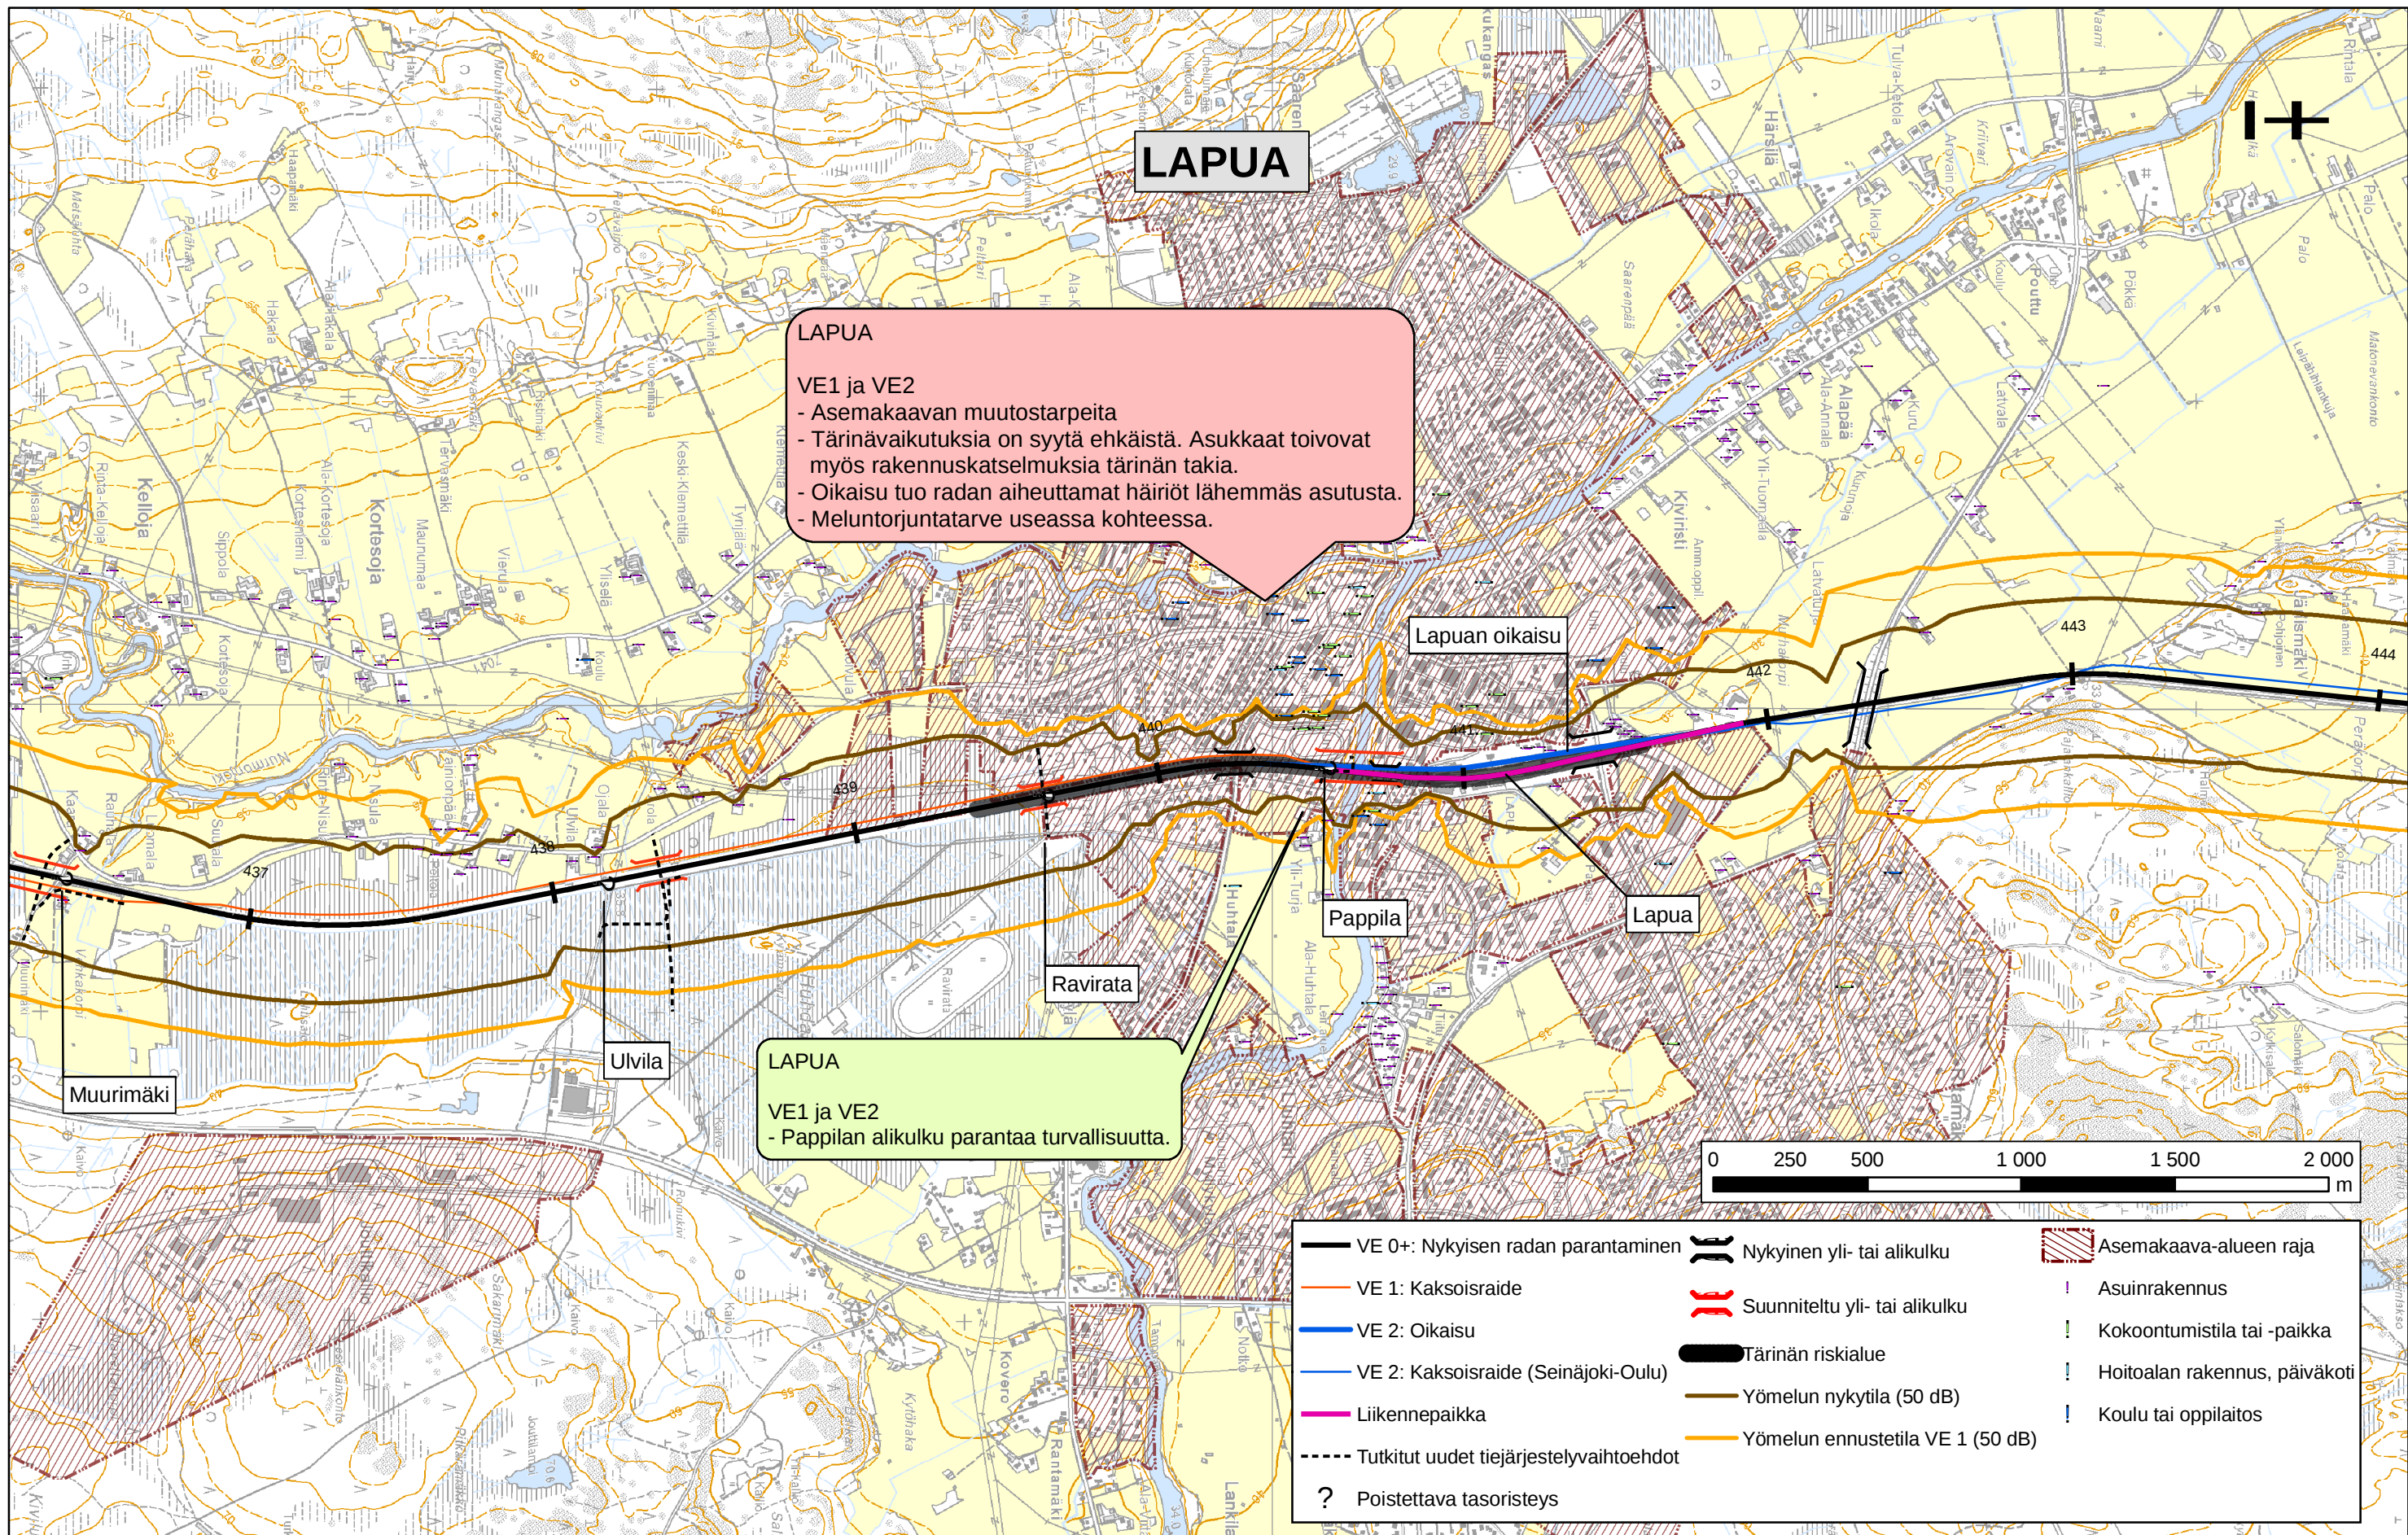

Seinäjoki-Oulu palvelutason parantaminen, YVA-menettely


YVA-selostus, vaikutukset ihmisten elinoloihin ja maankäyttöön (4/48)
Pohjakartta © Maanmittauslaitos lupanro 893/MYY/05


RATAHALLINTOKESKUS
BANFÖRVALTNINGSCENTRALEN

 **JAAKKO PÖYRY INFRA**
JP-Transplan

 **WSP SITO**  **RAMBOLL**

Tammikuu 2006

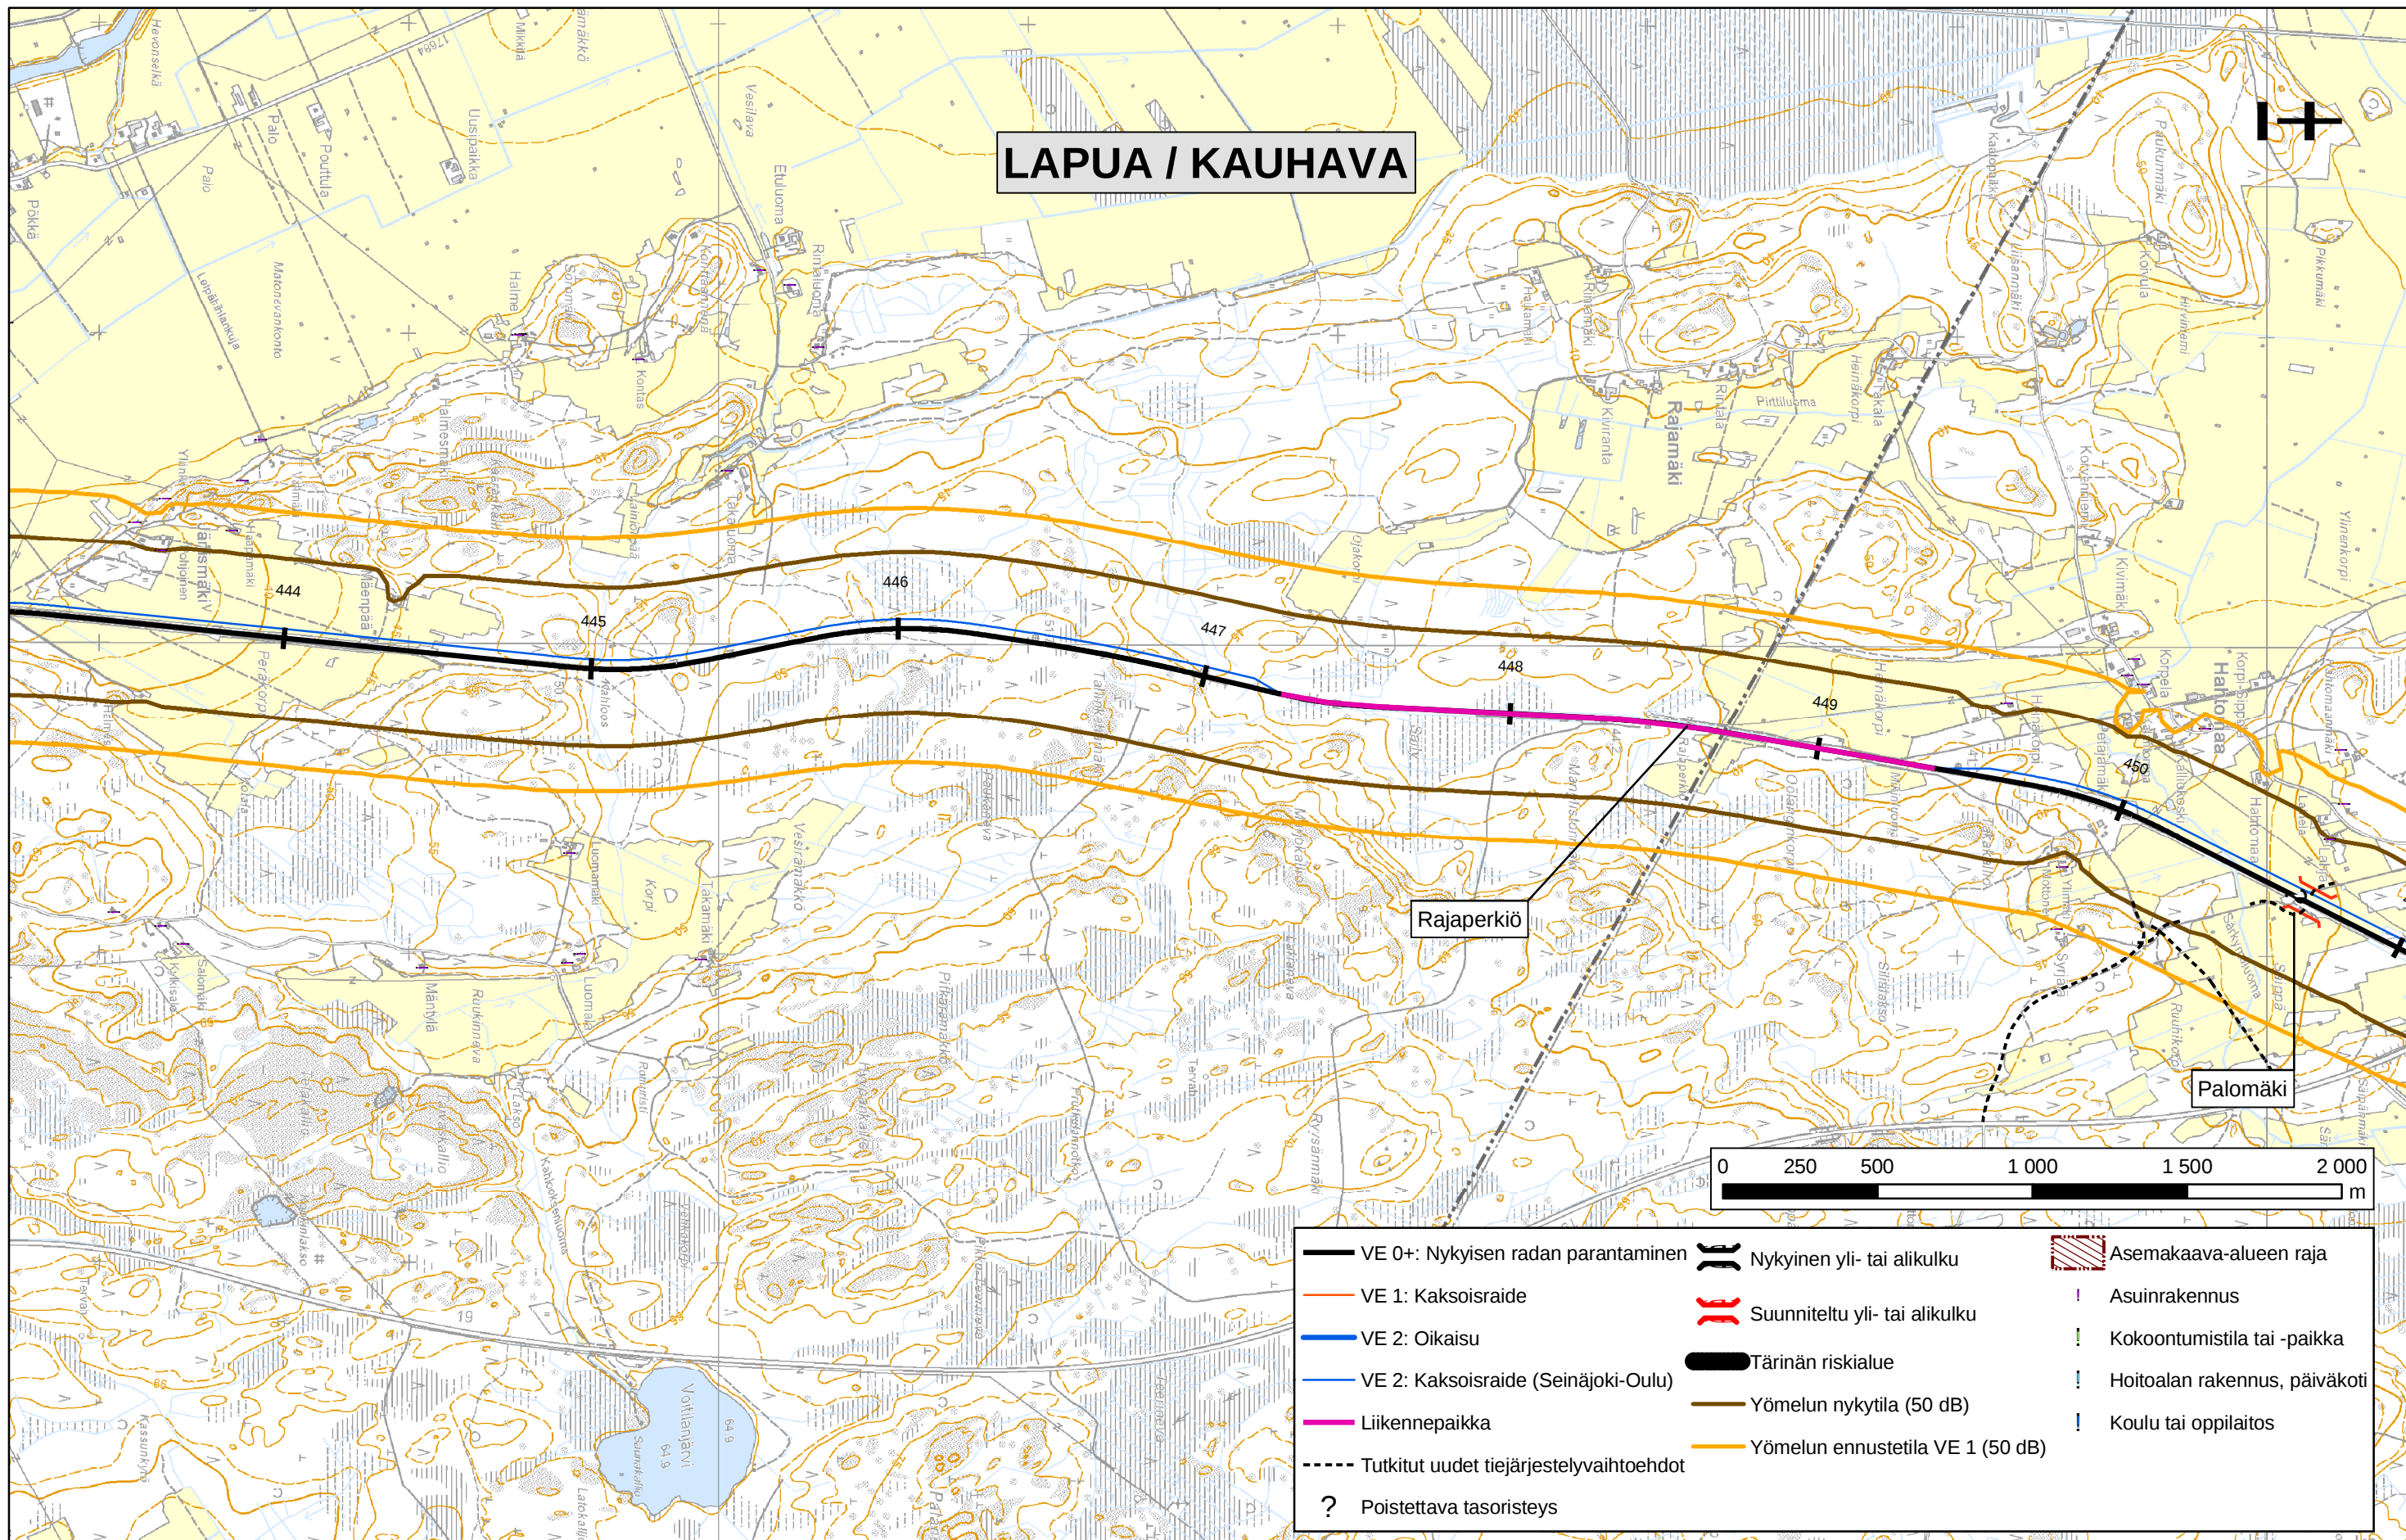

Seinäjoki-Oulu palvelutason parantaminen, YVA-menettely

YVA-selostus, vaikutukset ihmisten elinoloihin ja maankäyttöön (5/48)
Pohjakartta © Maanmittauslaitos lupanro 893/MYY/05



RATAHALLINTOKESKUS
BANFÖRVALTNINGSCENTRALEN




JAAKKO PÖYRY INFRA
JP-Transplan



WSP SITO RAMBOLL

Tammikuu 2006

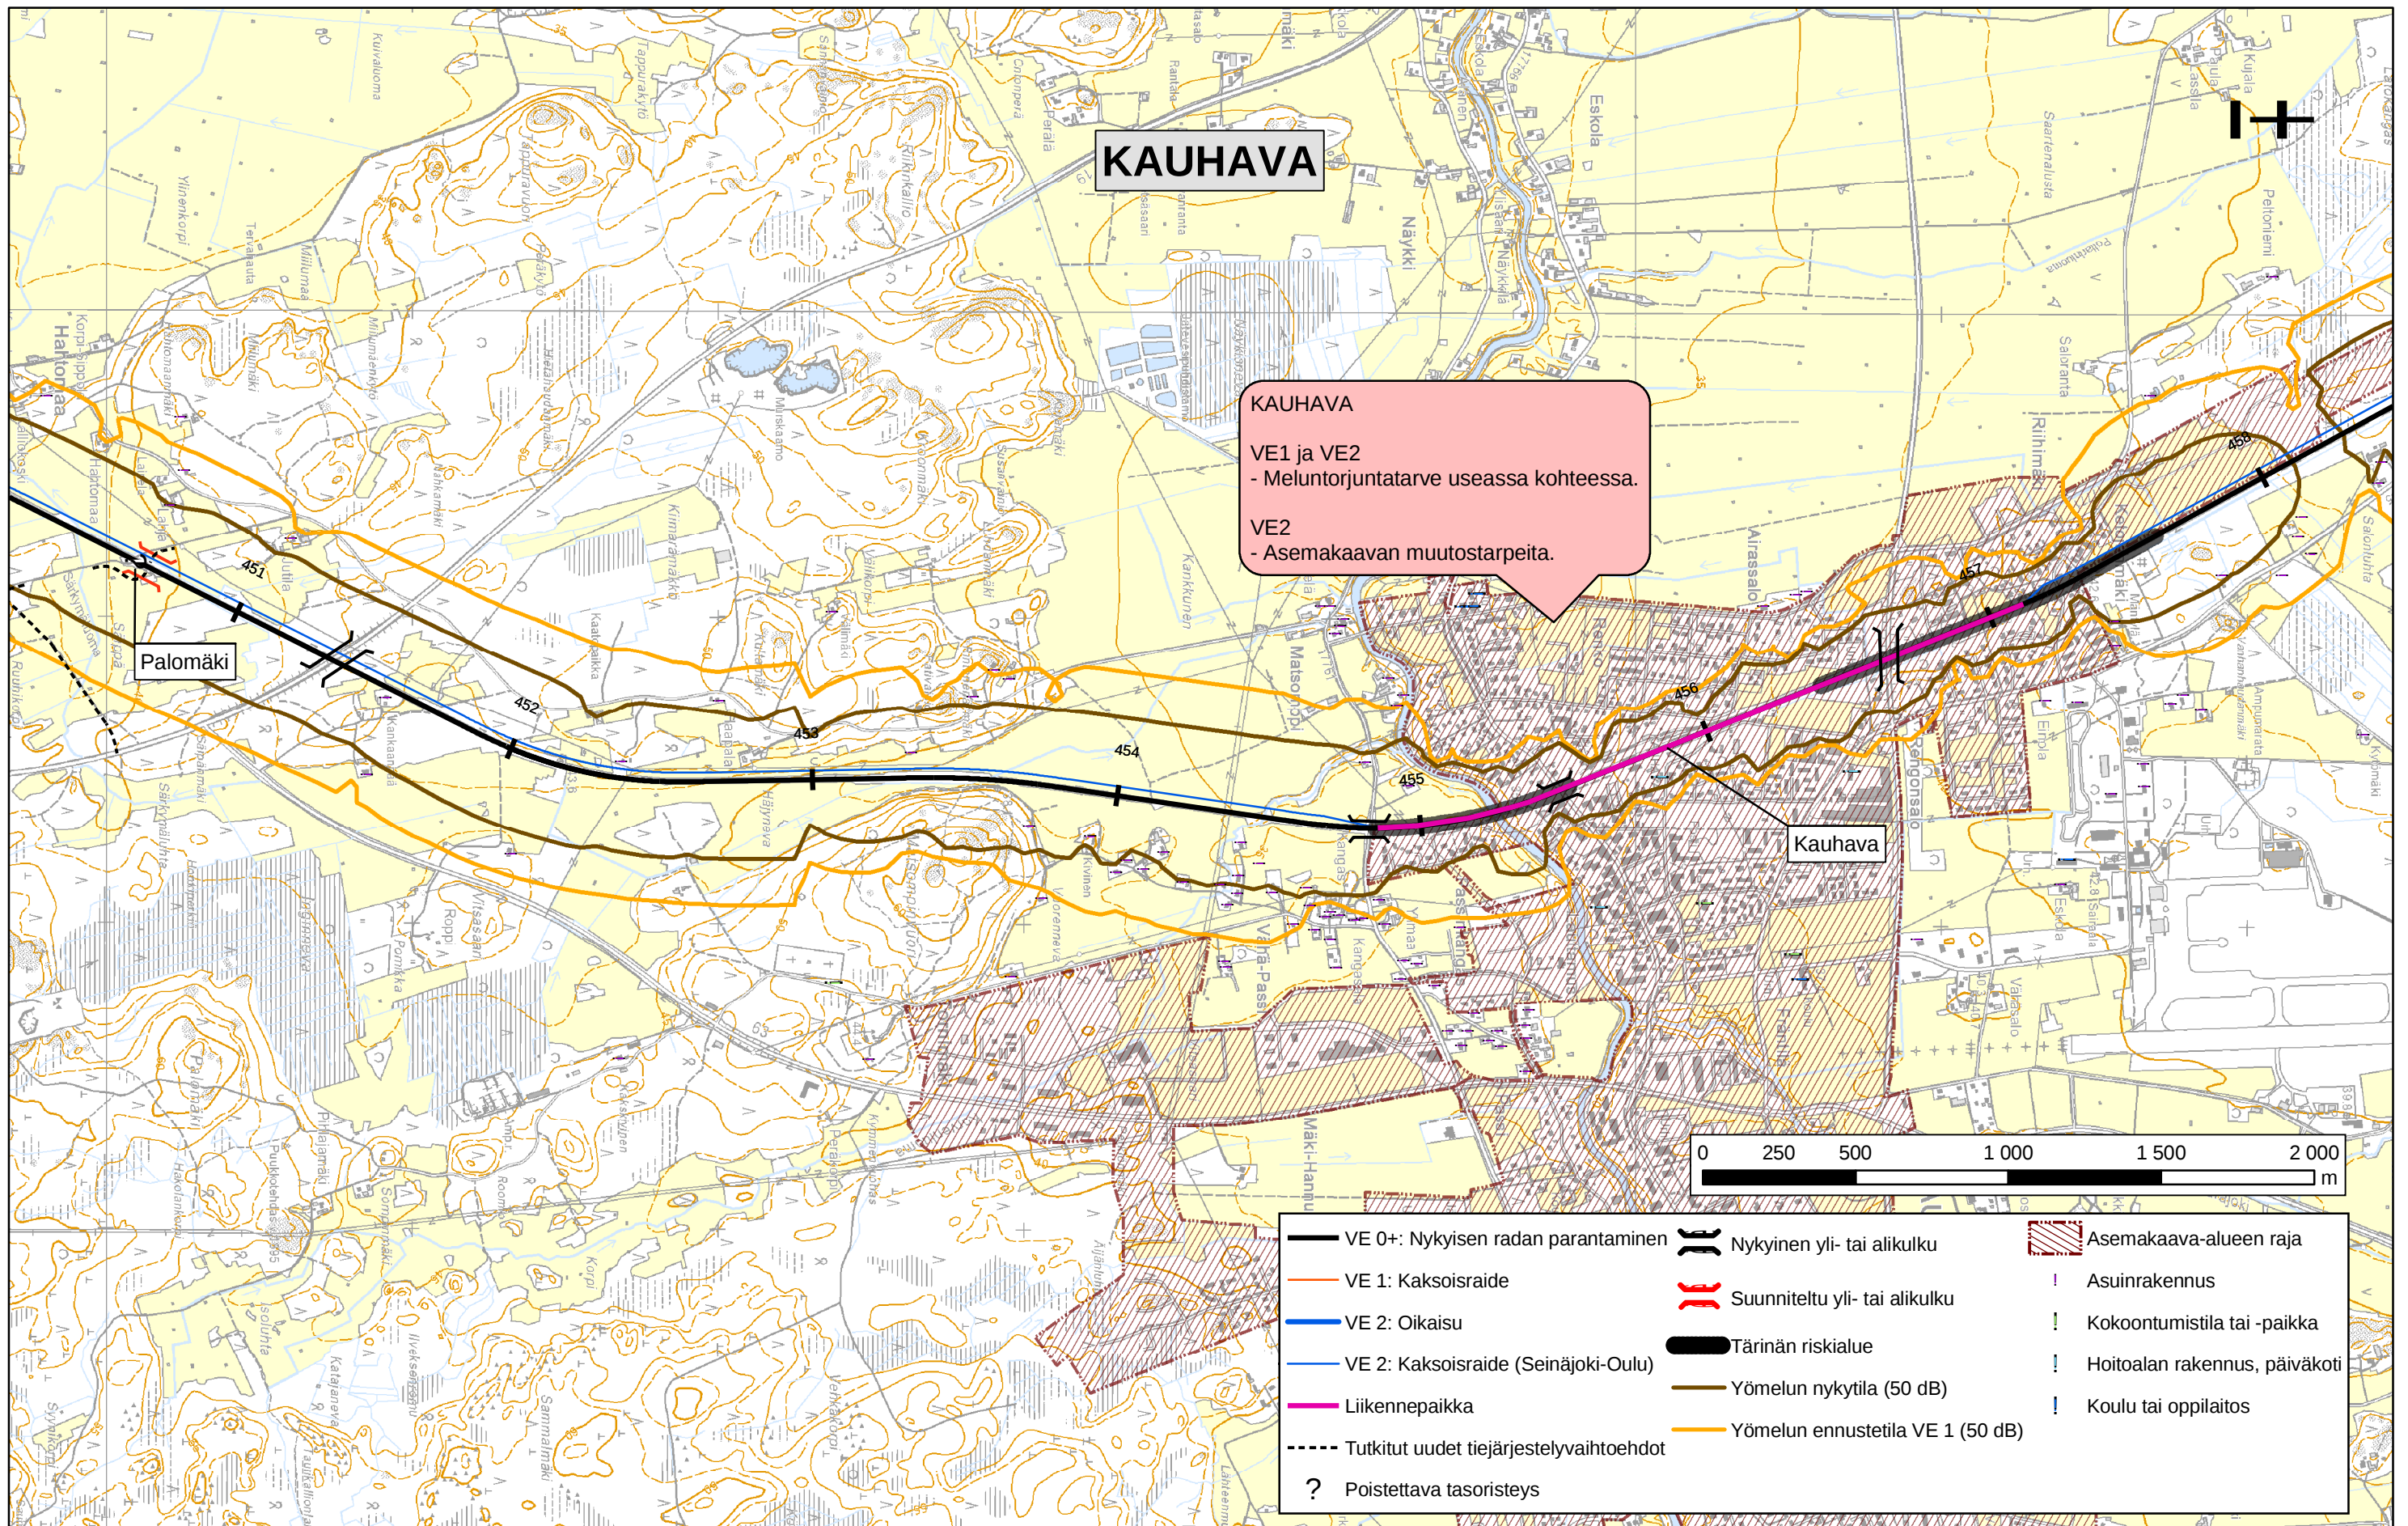

Seinäjoki-Oulu palvelutason parantaminen, YVA-menettely


YVA-selostus, vaikutukset ihmisten elinoloihin ja maankäyttöön (6/48)
Pohjakartta © Maanmittauslaitos lupanro 893/MYY/05


RATAHALLINTOKESKUS
BANFÖRVALTNINGSCENTRALEN

 **JAAKKO PÖYRY INFRA**
JP-Transplan

 **SITO** 

Tammikuu 2006

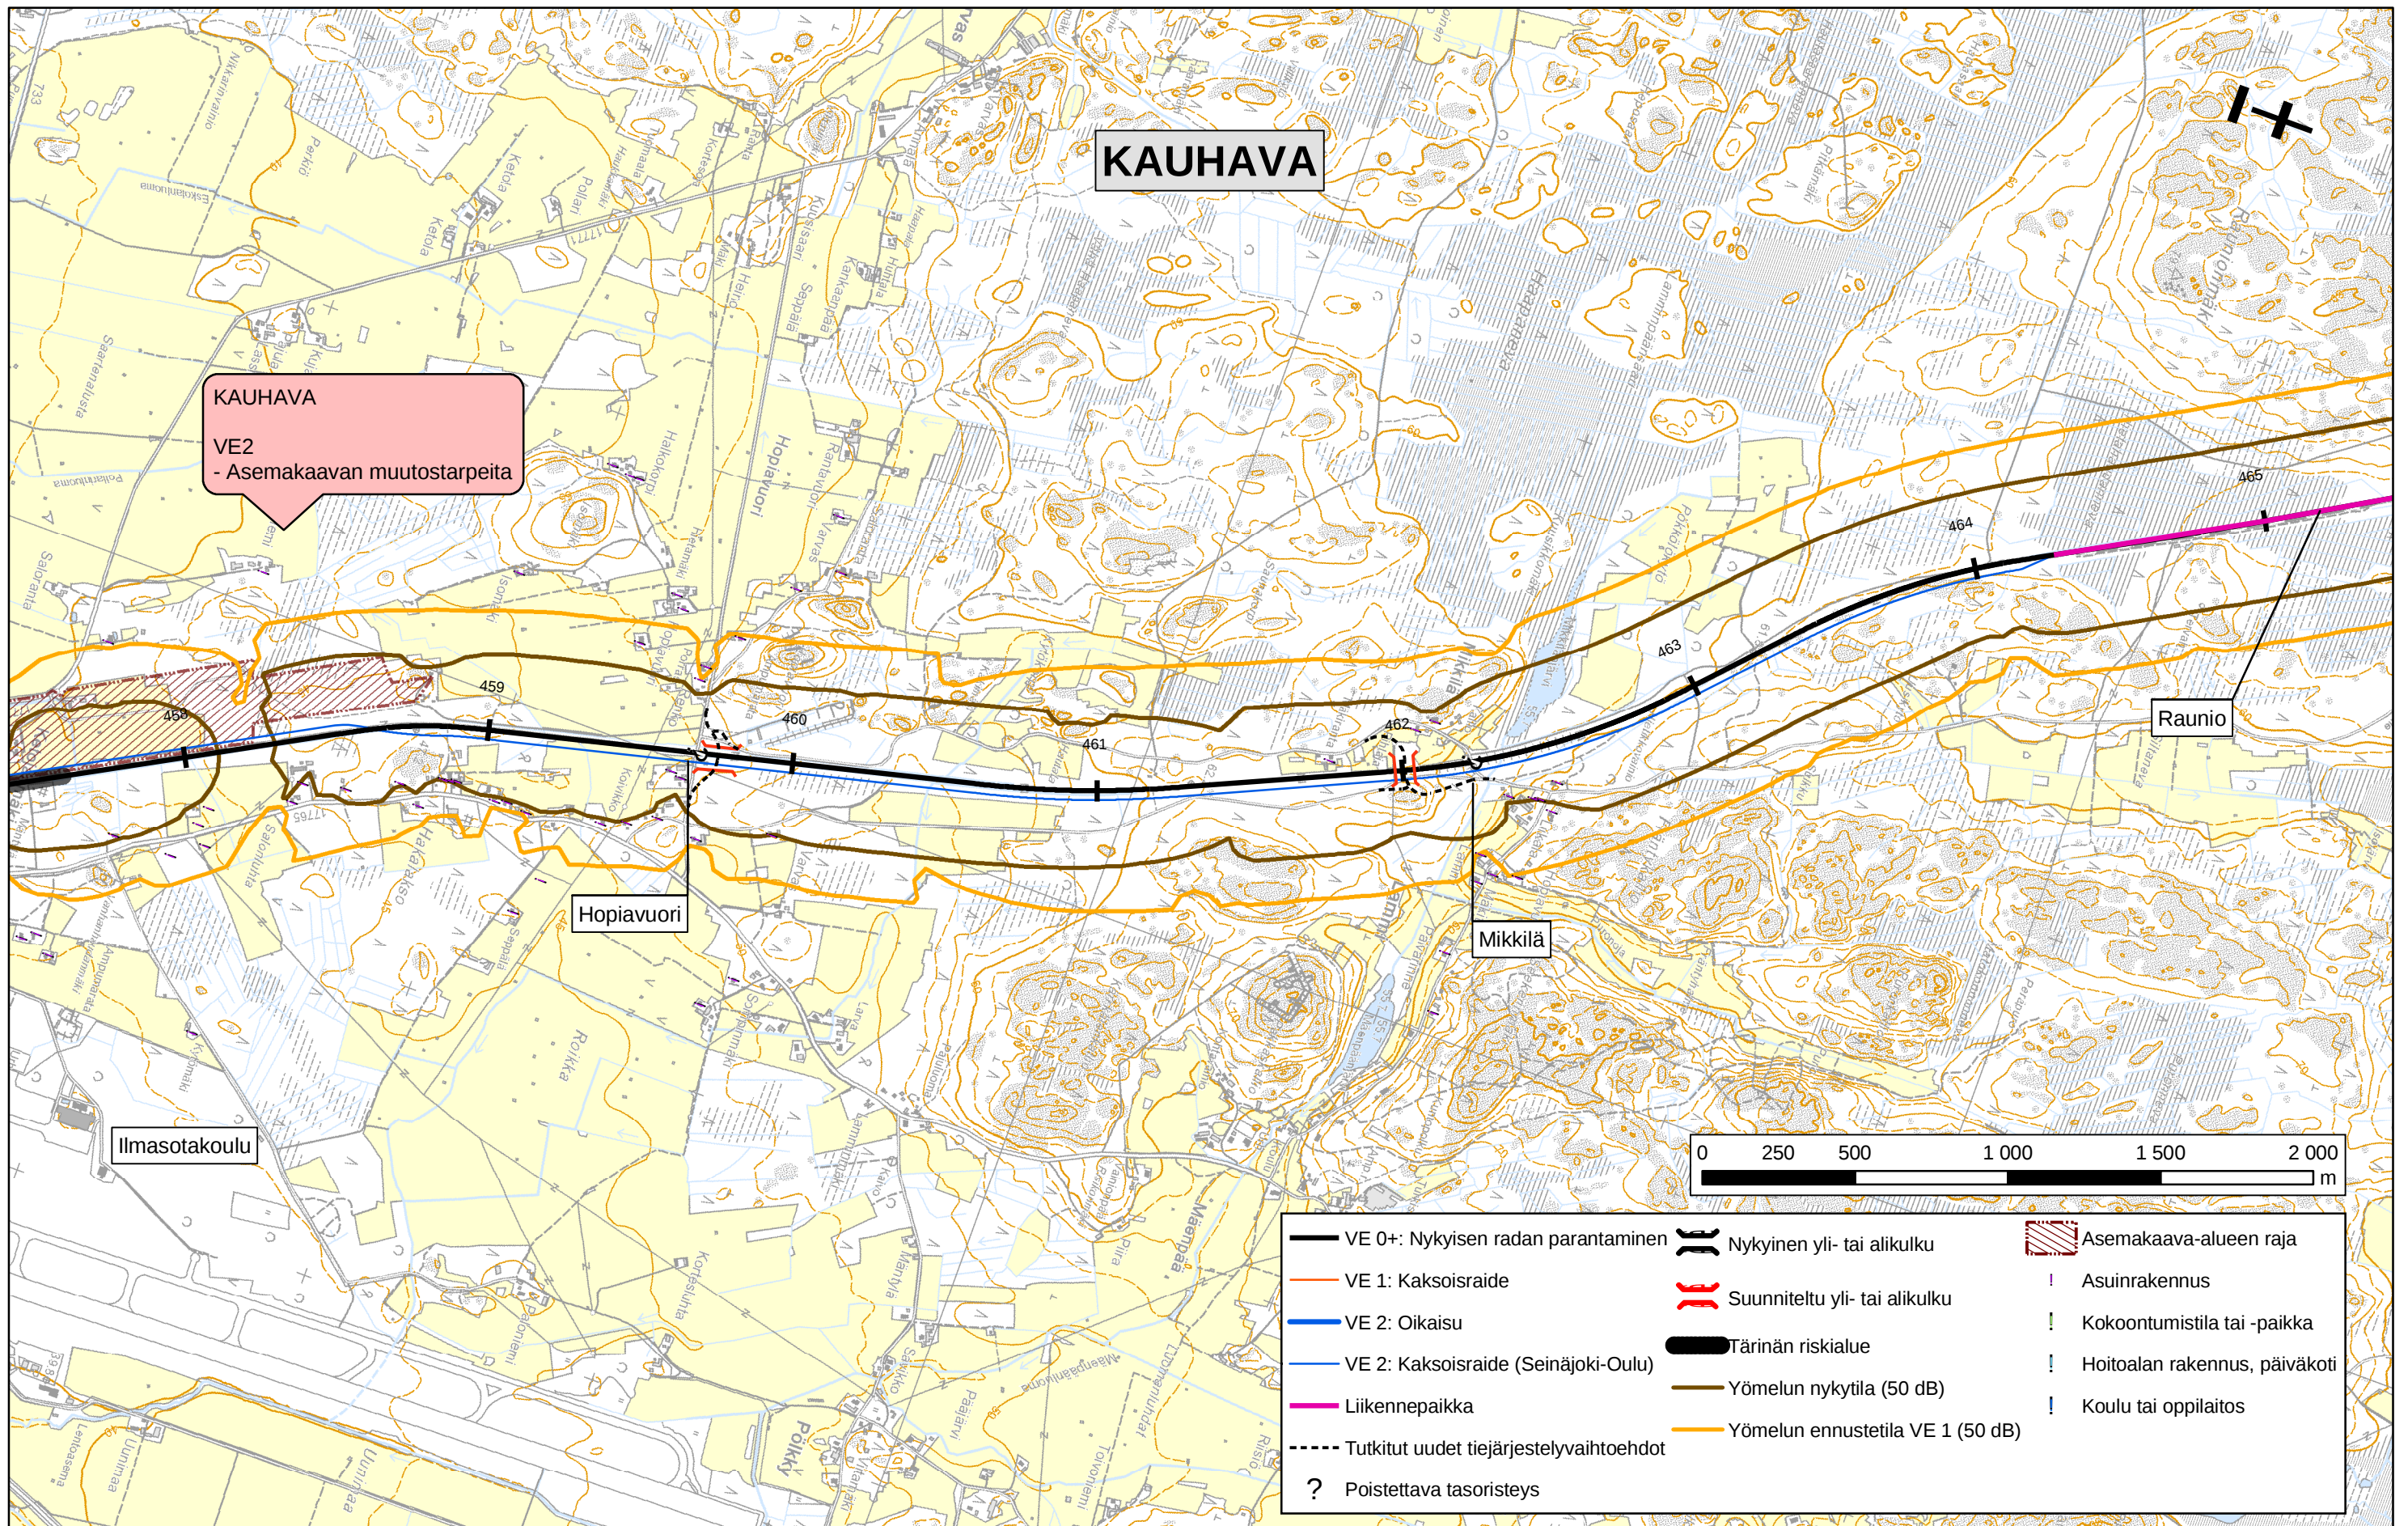

Seinäjoki-Oulu palvelutason parantaminen, YVA-menettely

YVA-selostus, vaikutukset ihmisten elinoloihin ja maankäyttöön (7/48)
Pohjakartta © Maanmittauslaitos lupanro 893/MYY/05



RATAHALLINTOKESKUS
BANFÖRVALTNINGSCENTRALEN

 **JAAKKO PÖYRY INFRA**
JP-Transplan

 **WSP SITO**  **RAMBOLL**

Tammikuu 2006

KAUHAVA / ALAHÄRMÄ

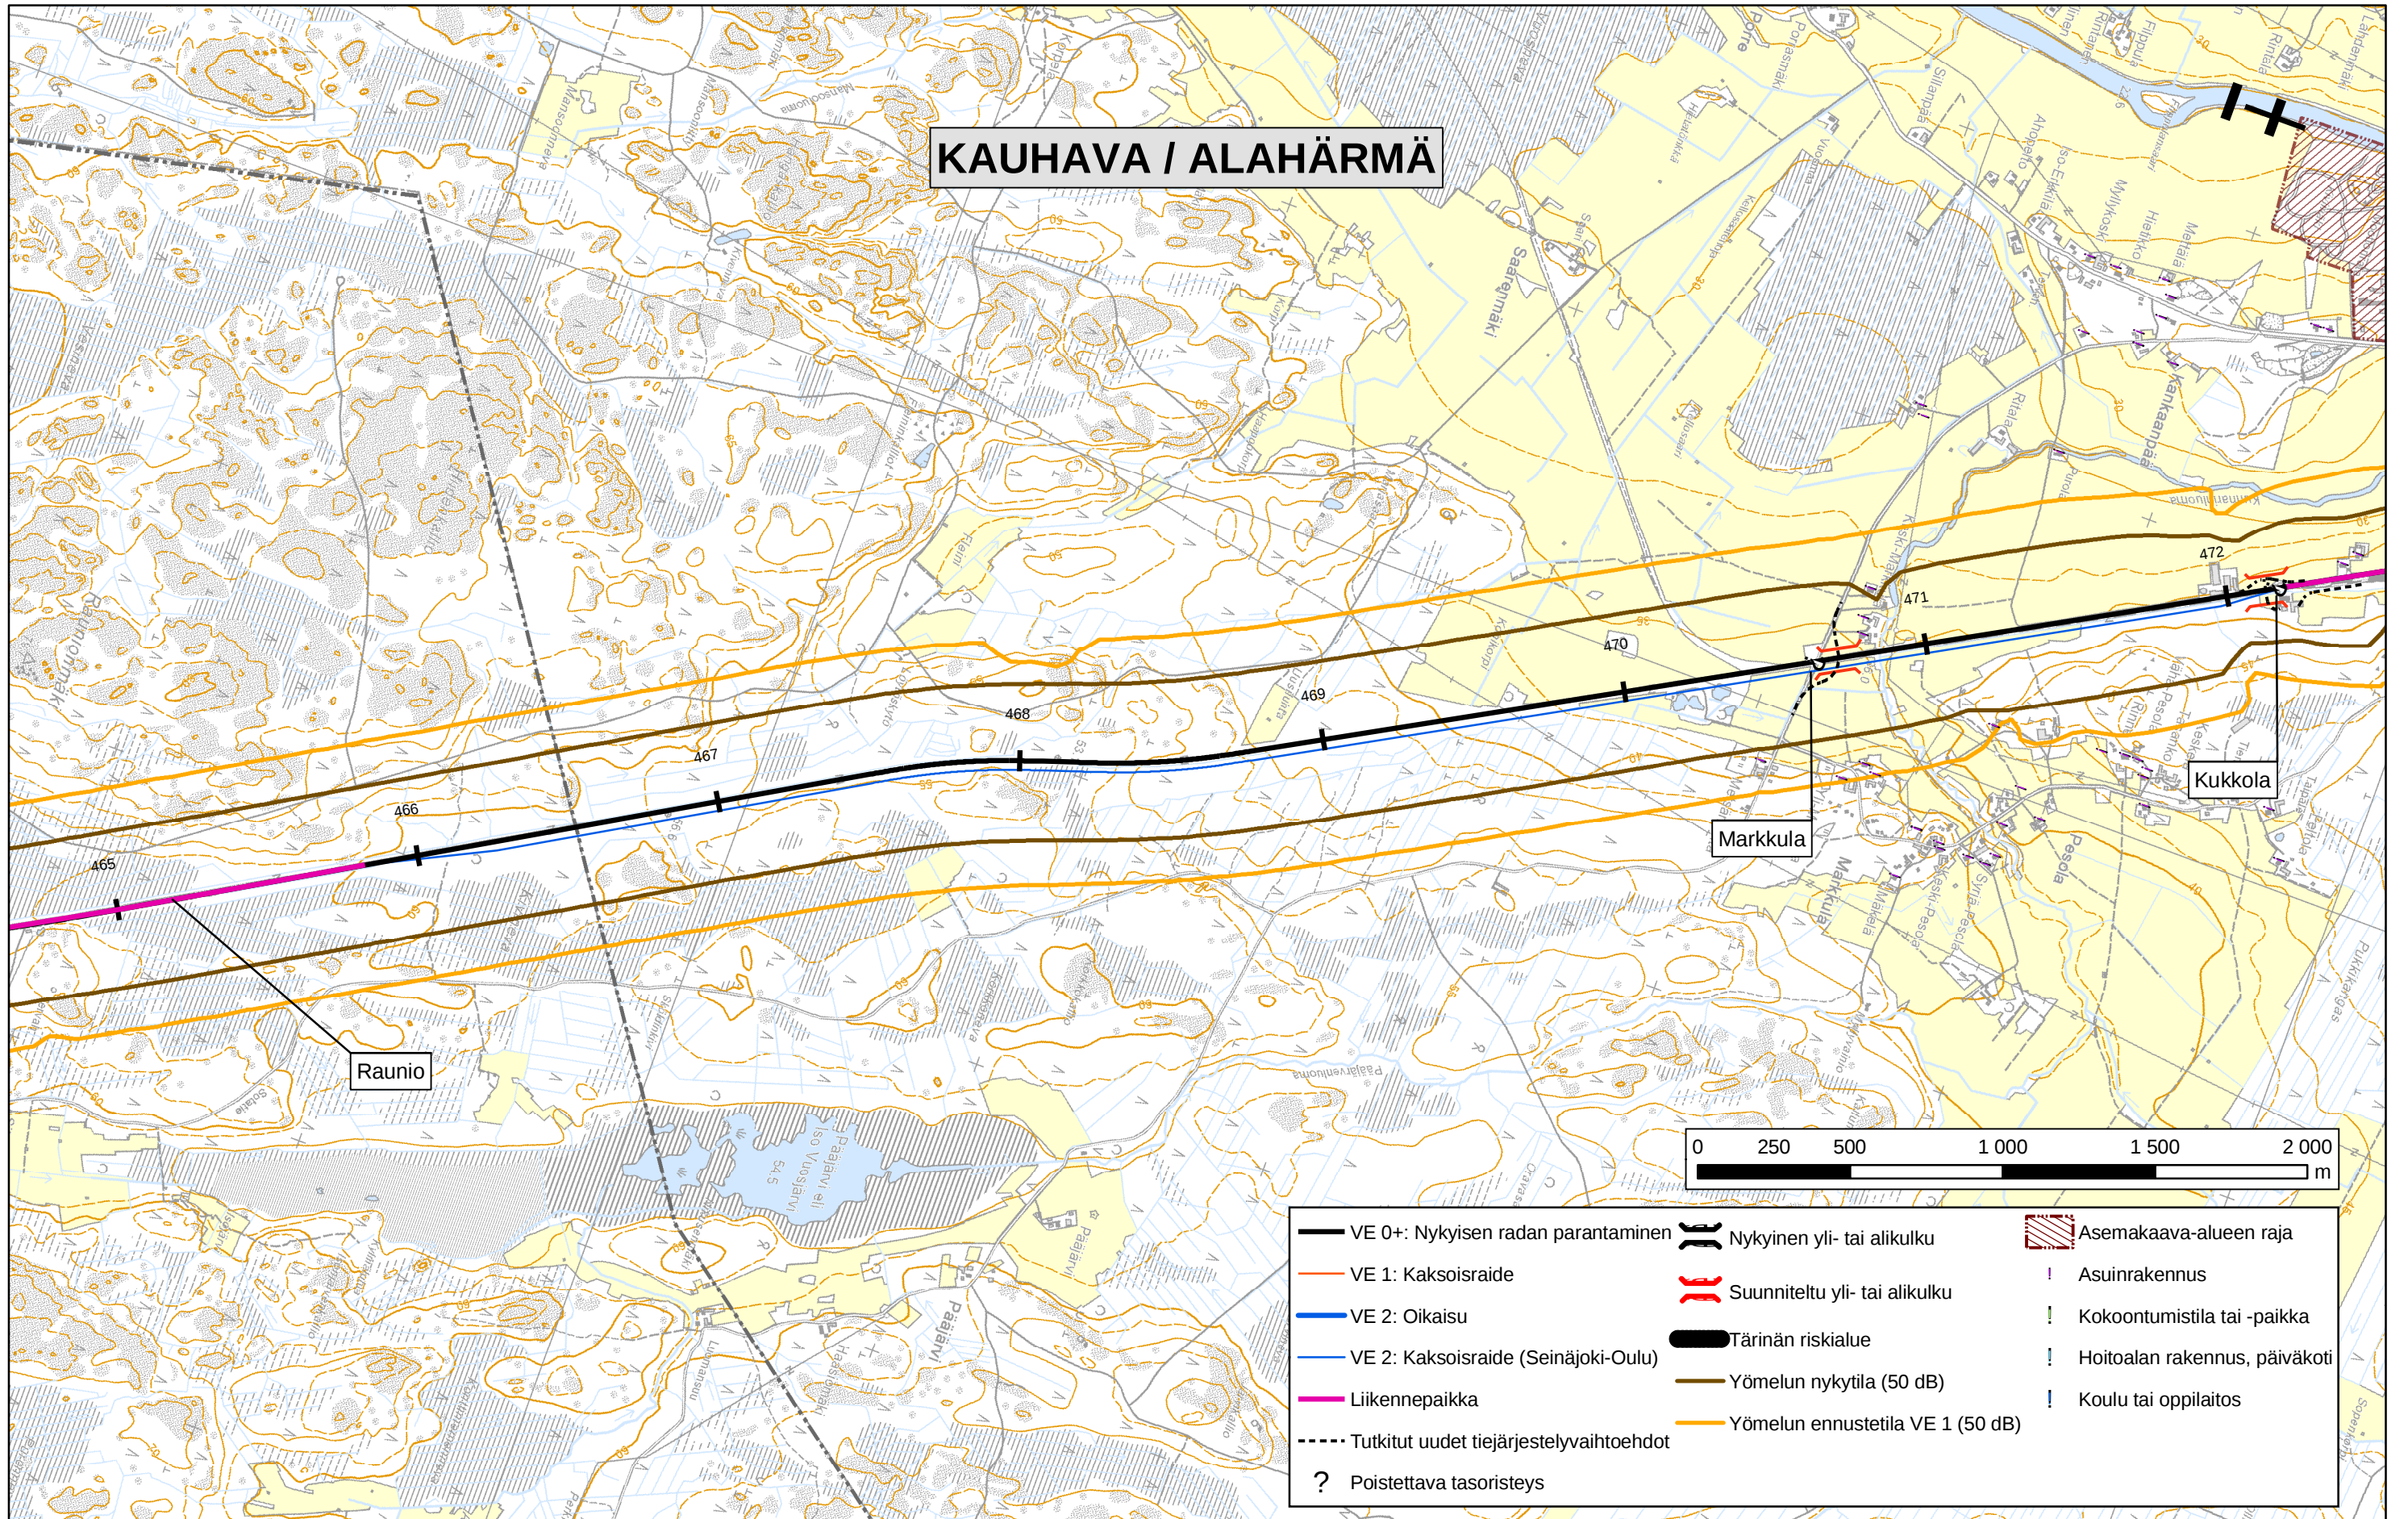

Seinäjoki-Oulu palvelutason parantaminen, YVA-menettely

YVA-selostus, vaikutukset ihmisten elinoloihin ja maankäyttöön (8/48)
Pohjakartta © Maanmittauslaitos lupanro 893/MYY/05

RATAHALLINTOKESKUS
BANFÖRVALTNINGSCENTRALEN

JAAKKO PÖYRY INFRA
JP-Transplan

WSP SITO RAMBOLL

Tammikuu 2006