



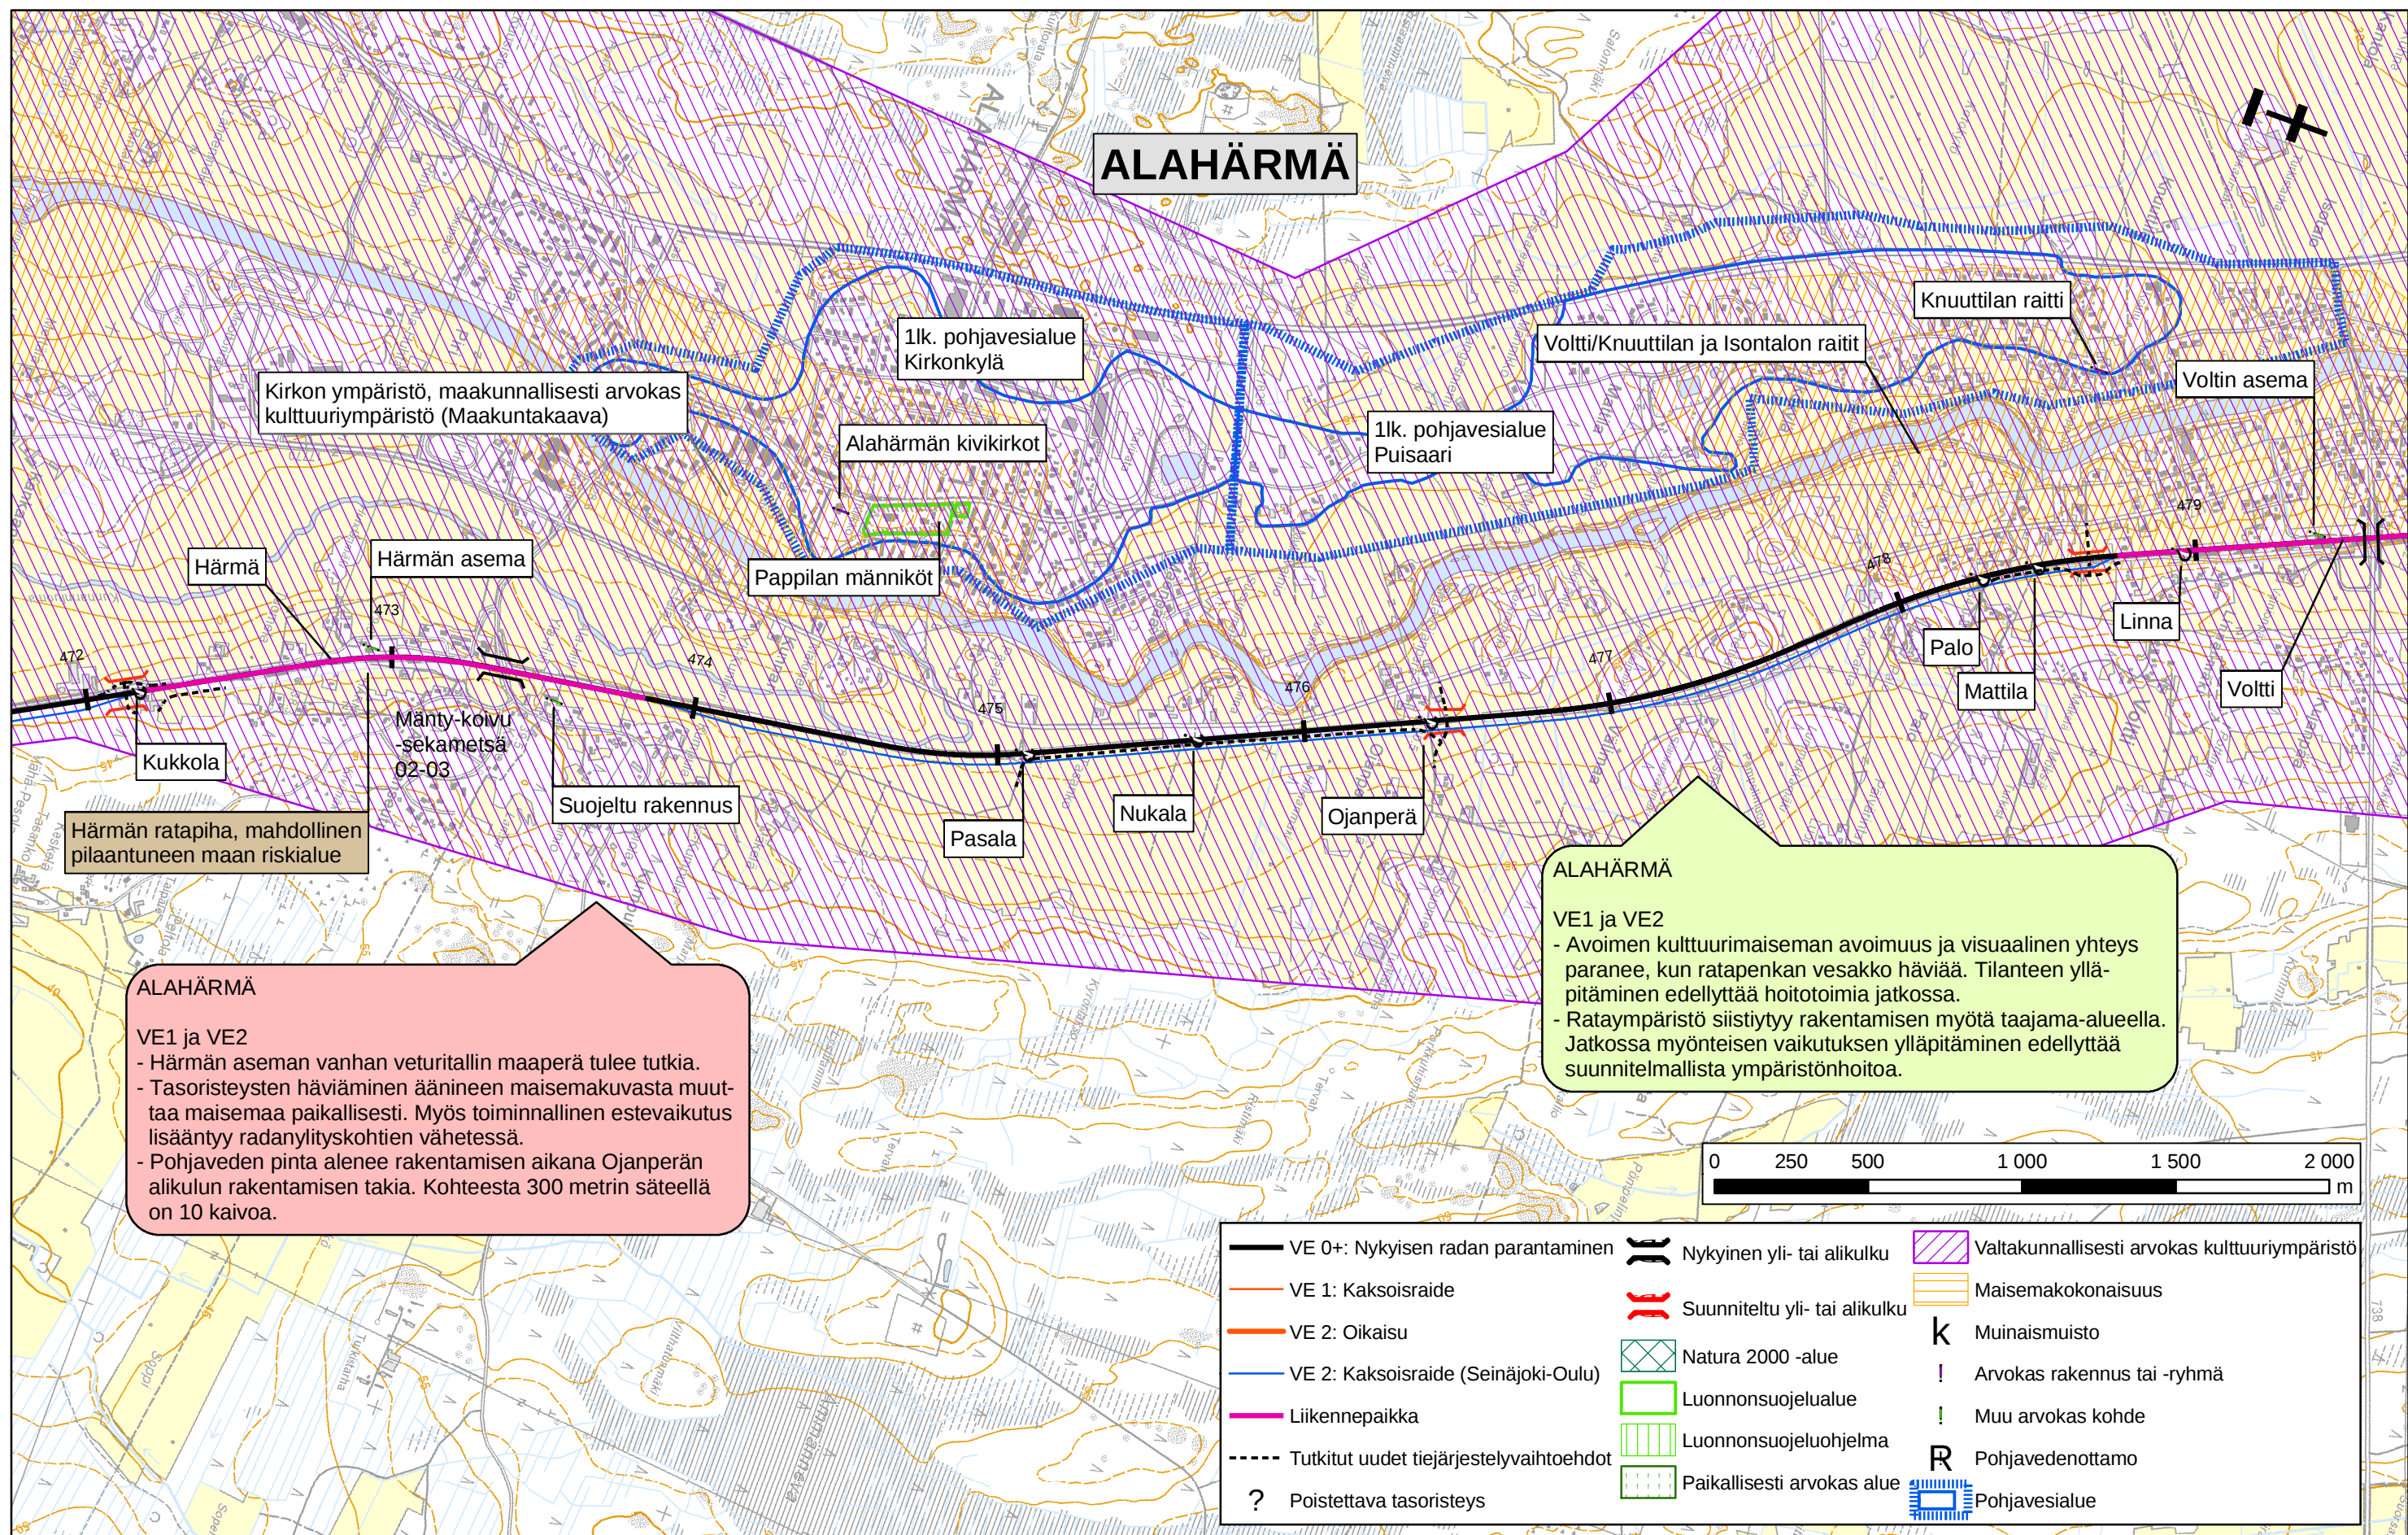

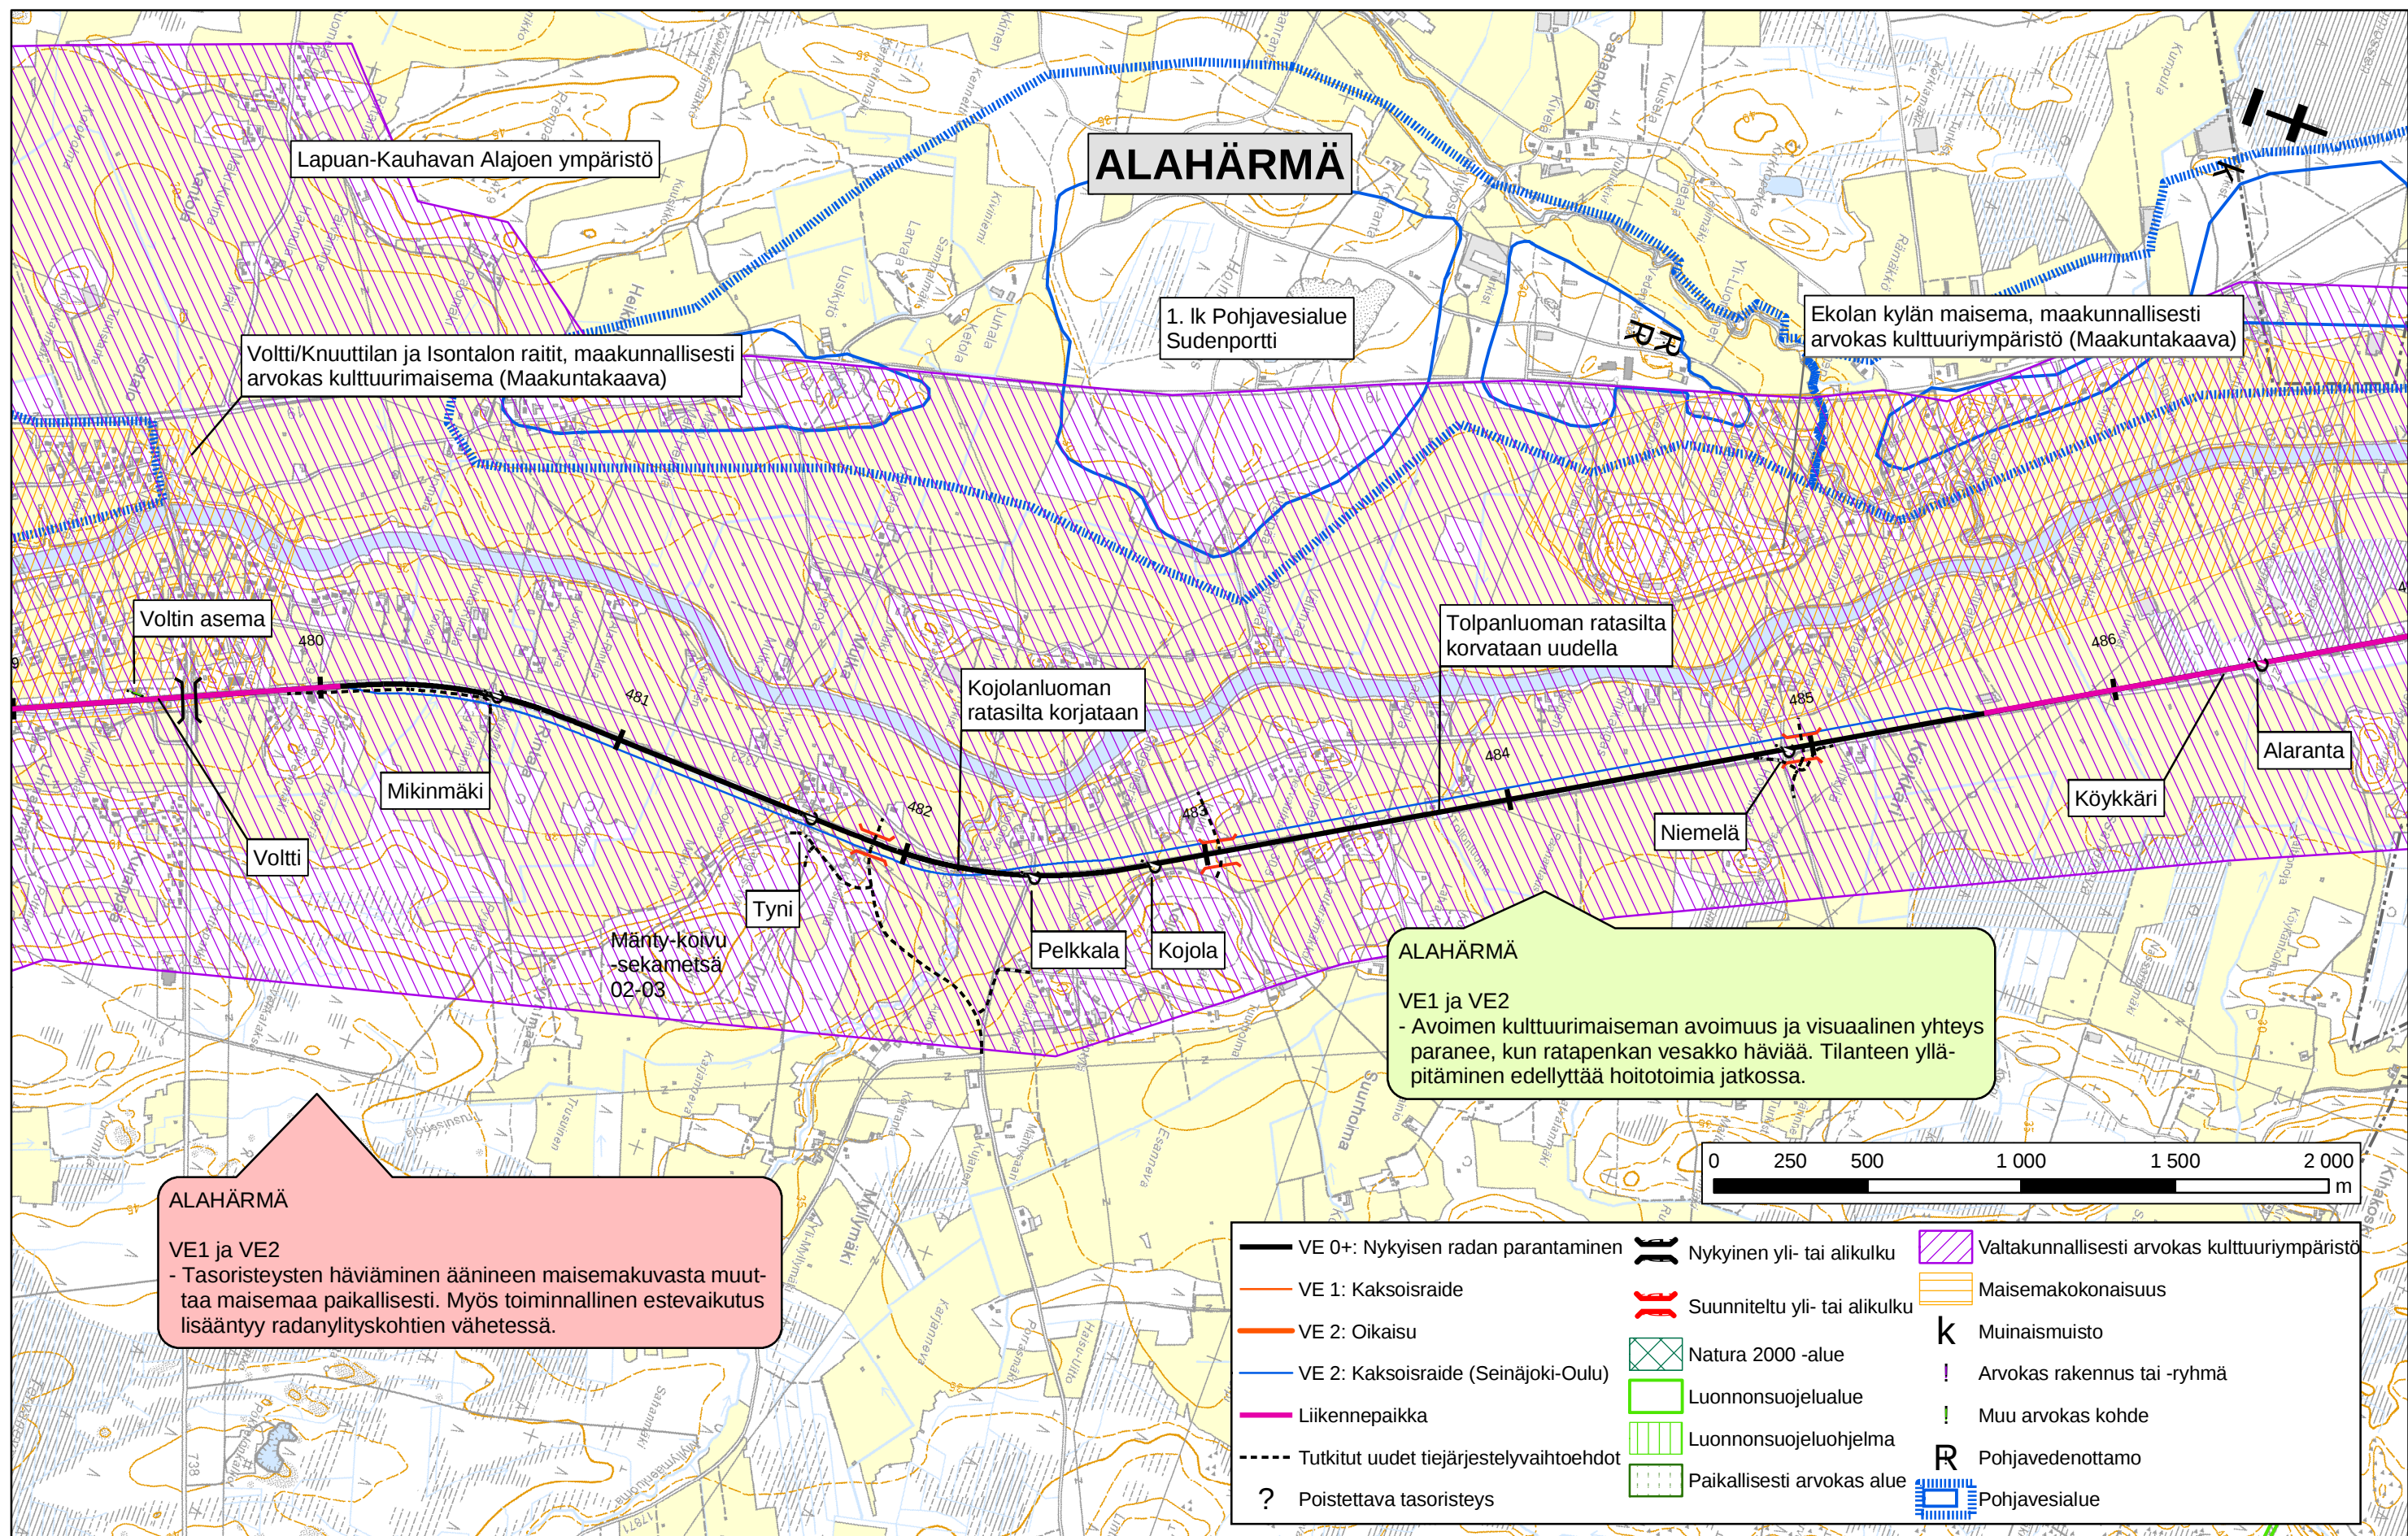

Seinäjoki-Oulu palvelutason parantaminen, YVA-menettely

YVA-selostus, vaikutukset maisemaan ja luonnonoloihin (10/48)
Pohjakartta © Maanmittauslaitos lupanro 893/MYY/05

RATAHALLINTOKESKUS
BANFÖRVALTNINGSCENTRALEN

VR **JAAKKO PÖYRY INFRA**
JP-Transplan

WSP SITO **RAMBOLL**

Tammikuu 2006

ALAHÄRMÄ / UUSIKAARLEPYÖ

ALAHÄRMÄ / UUSIKAARLEPYÖ

VE1 ja VE2

- Tasoristeysten häviäminen äänineen maisemakuvasta muuttaa maisemaa paikallisesti.
- Toiminnallinen estevaikutus lisääntyy radanyhteyksien vähetessä.
- Rakentamisen aikaiset maansiirtotyöt heikentävät tilapäisesti pohjaveden laatua.

Lapuanjoen alajuoksun maakunnallisesti arvokas kulttuurimaisema (Maakuntakaava)

1 lk pohjavesialue
Gunnarskangan B

Ekolan kylän maisema, maakunnallisesti arvokas kulttuuriympäristö (Maakuntakaava)

Köykkäri

Mänty-korvu-
sekametsä
02-03

Alaranta

Lapuan-Kauhavan Alajoen ympäristö

Fäll

Tellepuron ratasillan
paikalle tulee uusi silta

Mäntymetsä
02-03

1 lk pohjavesialue
Gunnarskangan A

Gunnars

Mietas

Jungar

Bösas

Muinaisjäännös-
rekisterin irtolöytö

Jepua

ALAHÄRMÄ / UUSIKAARLEPYÖ

VE1 ja VE2

- Avoimen kulttuurimaiseman avoimuus ja visuaalinen yhteys paranee, kun ratapenkan vesakko häviää. Tilanteen ylläpitäminen edellyttää hoitotoimia jatkossa.

0 250 500 1 000 1 500 2 000 m

— VE 0+: Nykyisen radan parantaminen	— Nykyinen yli- tai alikulku	Valtakunnallisesti arvokas kulttuuriympäristö
— VE 1: Kaksoisraide	— Suunniteltu yli- tai alikulku	Maisemakokonaisuus
— VE 2: Oikaisu	— Natura 2000 -alue	K Muinaismuisto
— VE 2: Kaksoisraide (Seinäjoki-Oulu)	— Luonnonsuojelualue	! Arvokas rakennus tai -ryhmä
— Liikennepaikka	— Luonnonsuojeluohjelma	! Muu arvokas kohde
--- Tutkitut uudet tiejärjestelyvaihtoehdot	— Paikallisesti arvokas alue	R Pohjavedenotto
? Poistettava tasoristeys		Pohjavesialue

Seinäjoki-Oulu palvelutason parantaminen, YVA-menettely

YVA-selostus, vaikutukset maisemaan ja luonnonoloihin (11/48)

Pohjakartta © Maanmittauslaitos lupanro 893/MYY/05



RATAHALLINTOKESKUS
BANFÖRVALTNINGSCENTRALEN




JAAKKO PÖYRY INFRA
JP-Transplan



WSP SITO




Tammikuu 2006

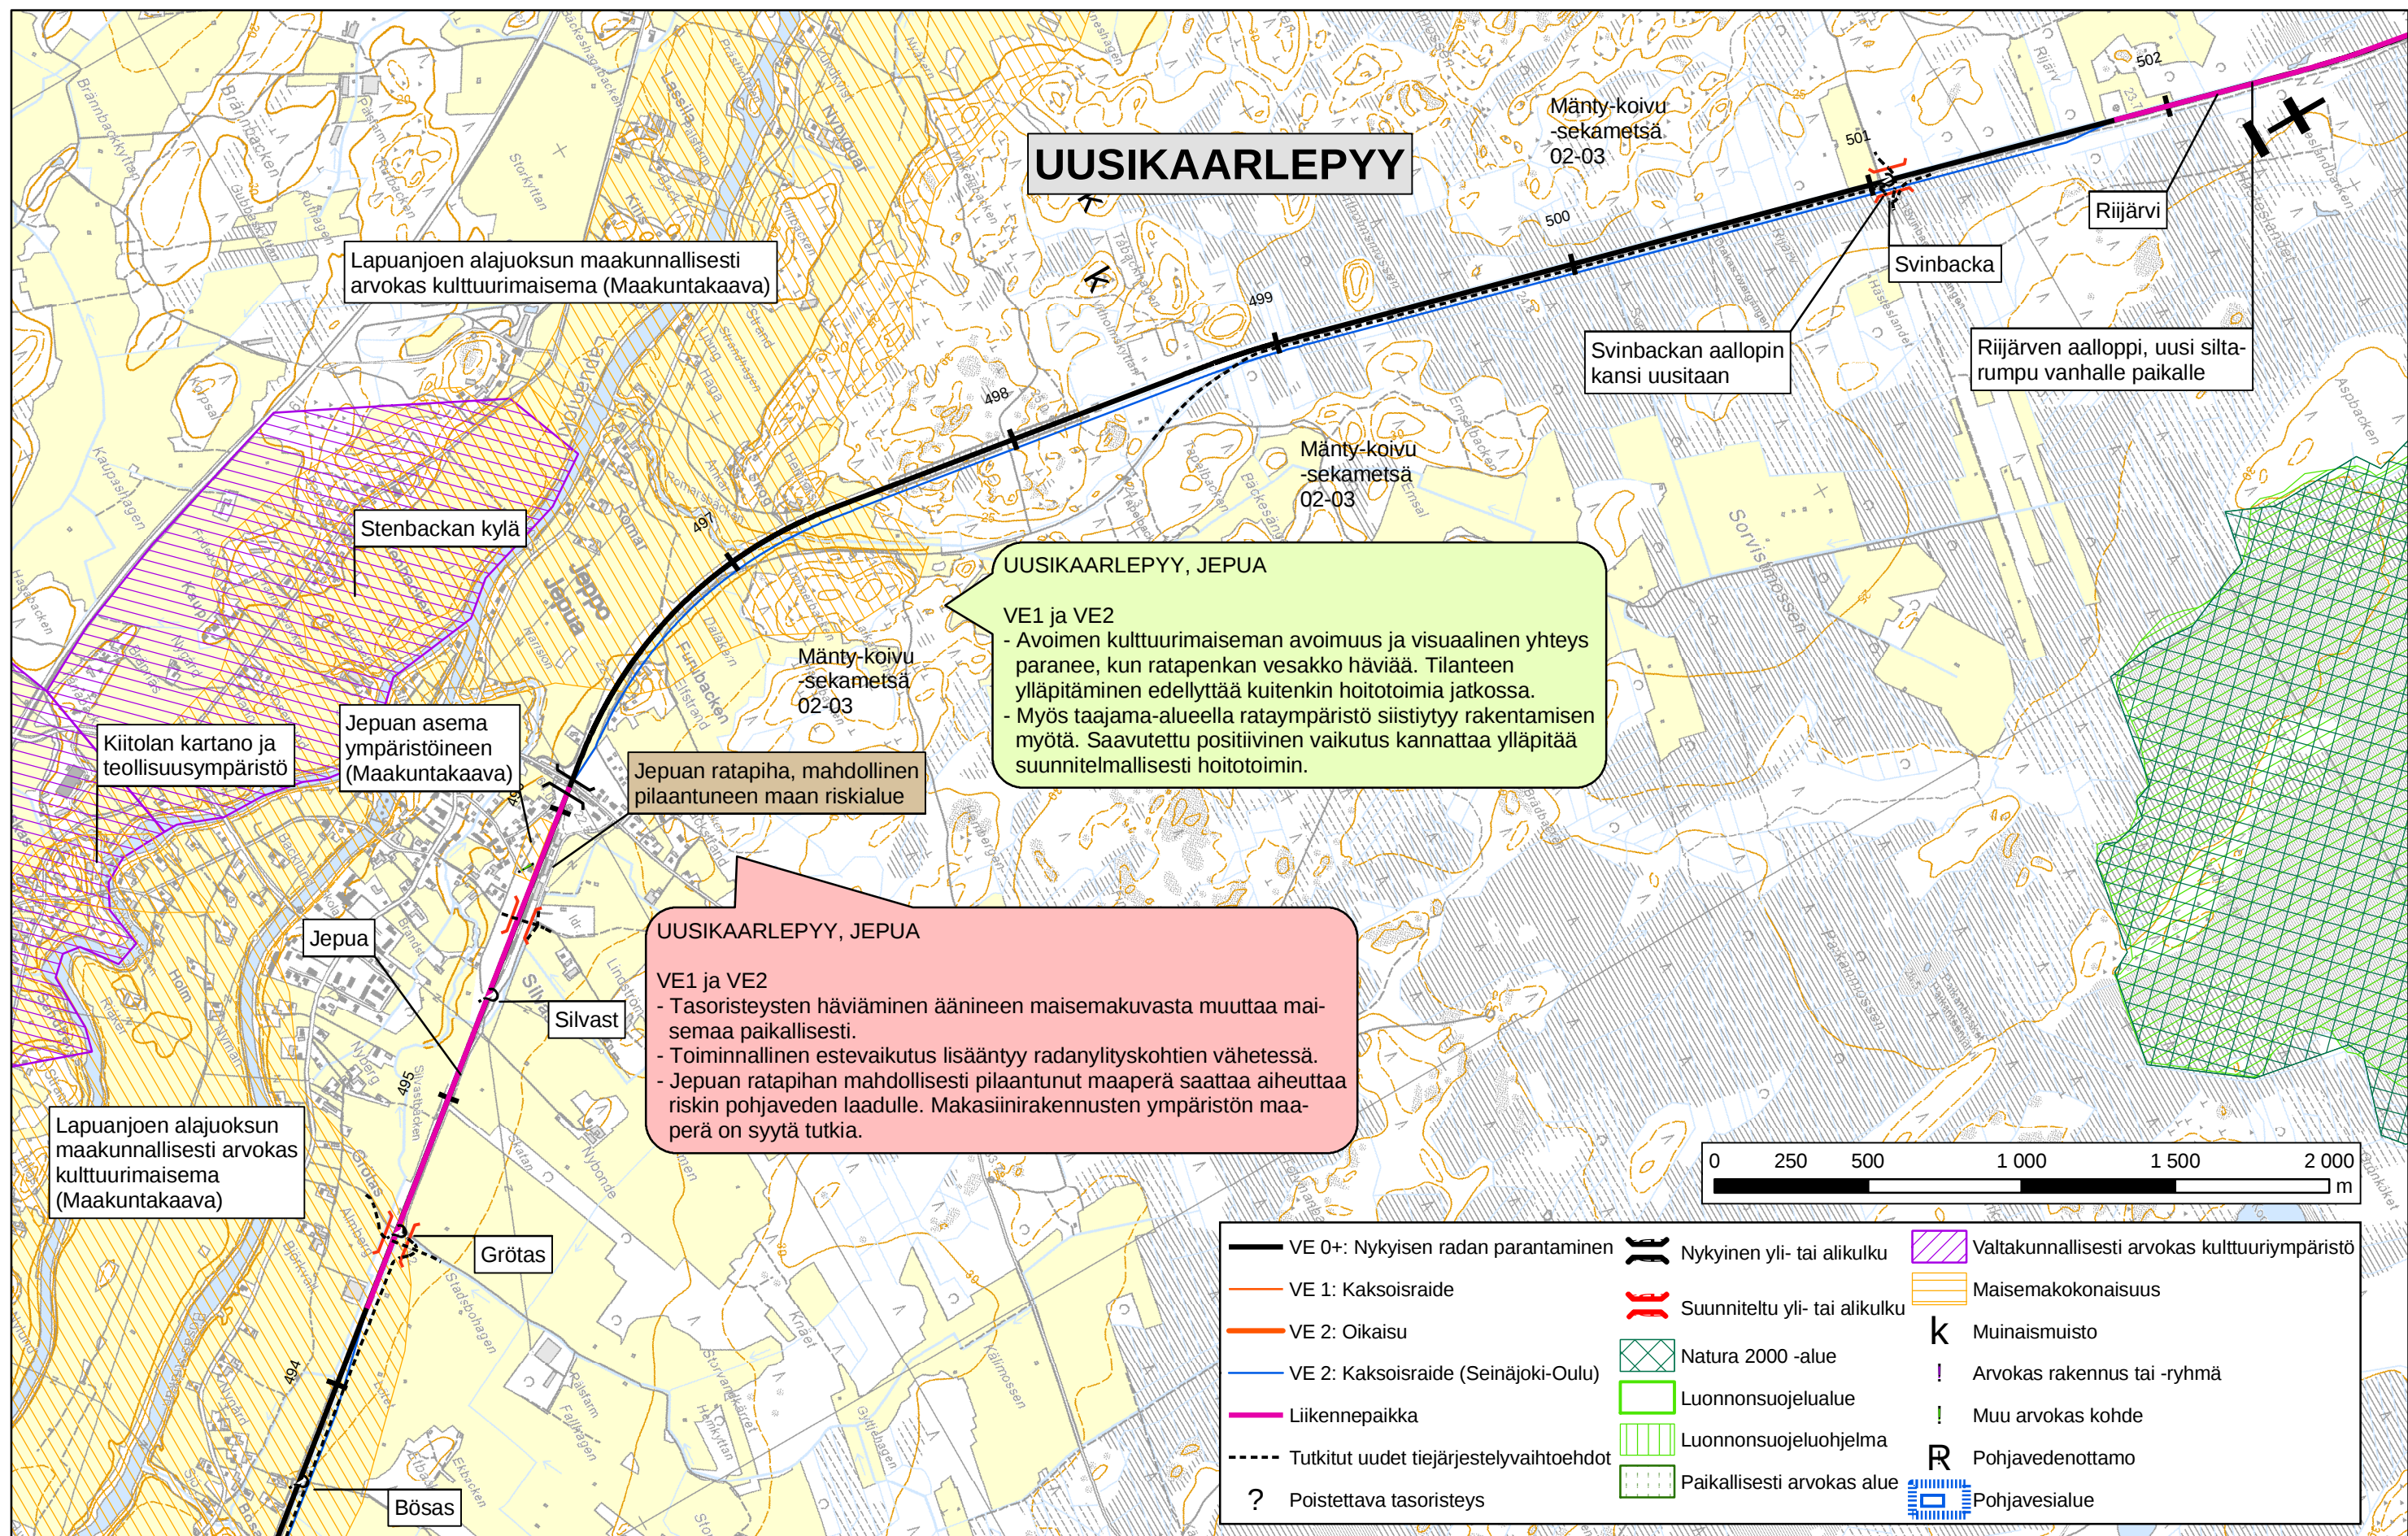

Seinäjoki-Oulu palvelutason parantaminen, YVA-menettely

YVA-selostus, vaikutukset maisemaan ja luonnonoloihin (12/48)

Pohjakartta © Maanmittauslaitos lupanro 893/MYY/05

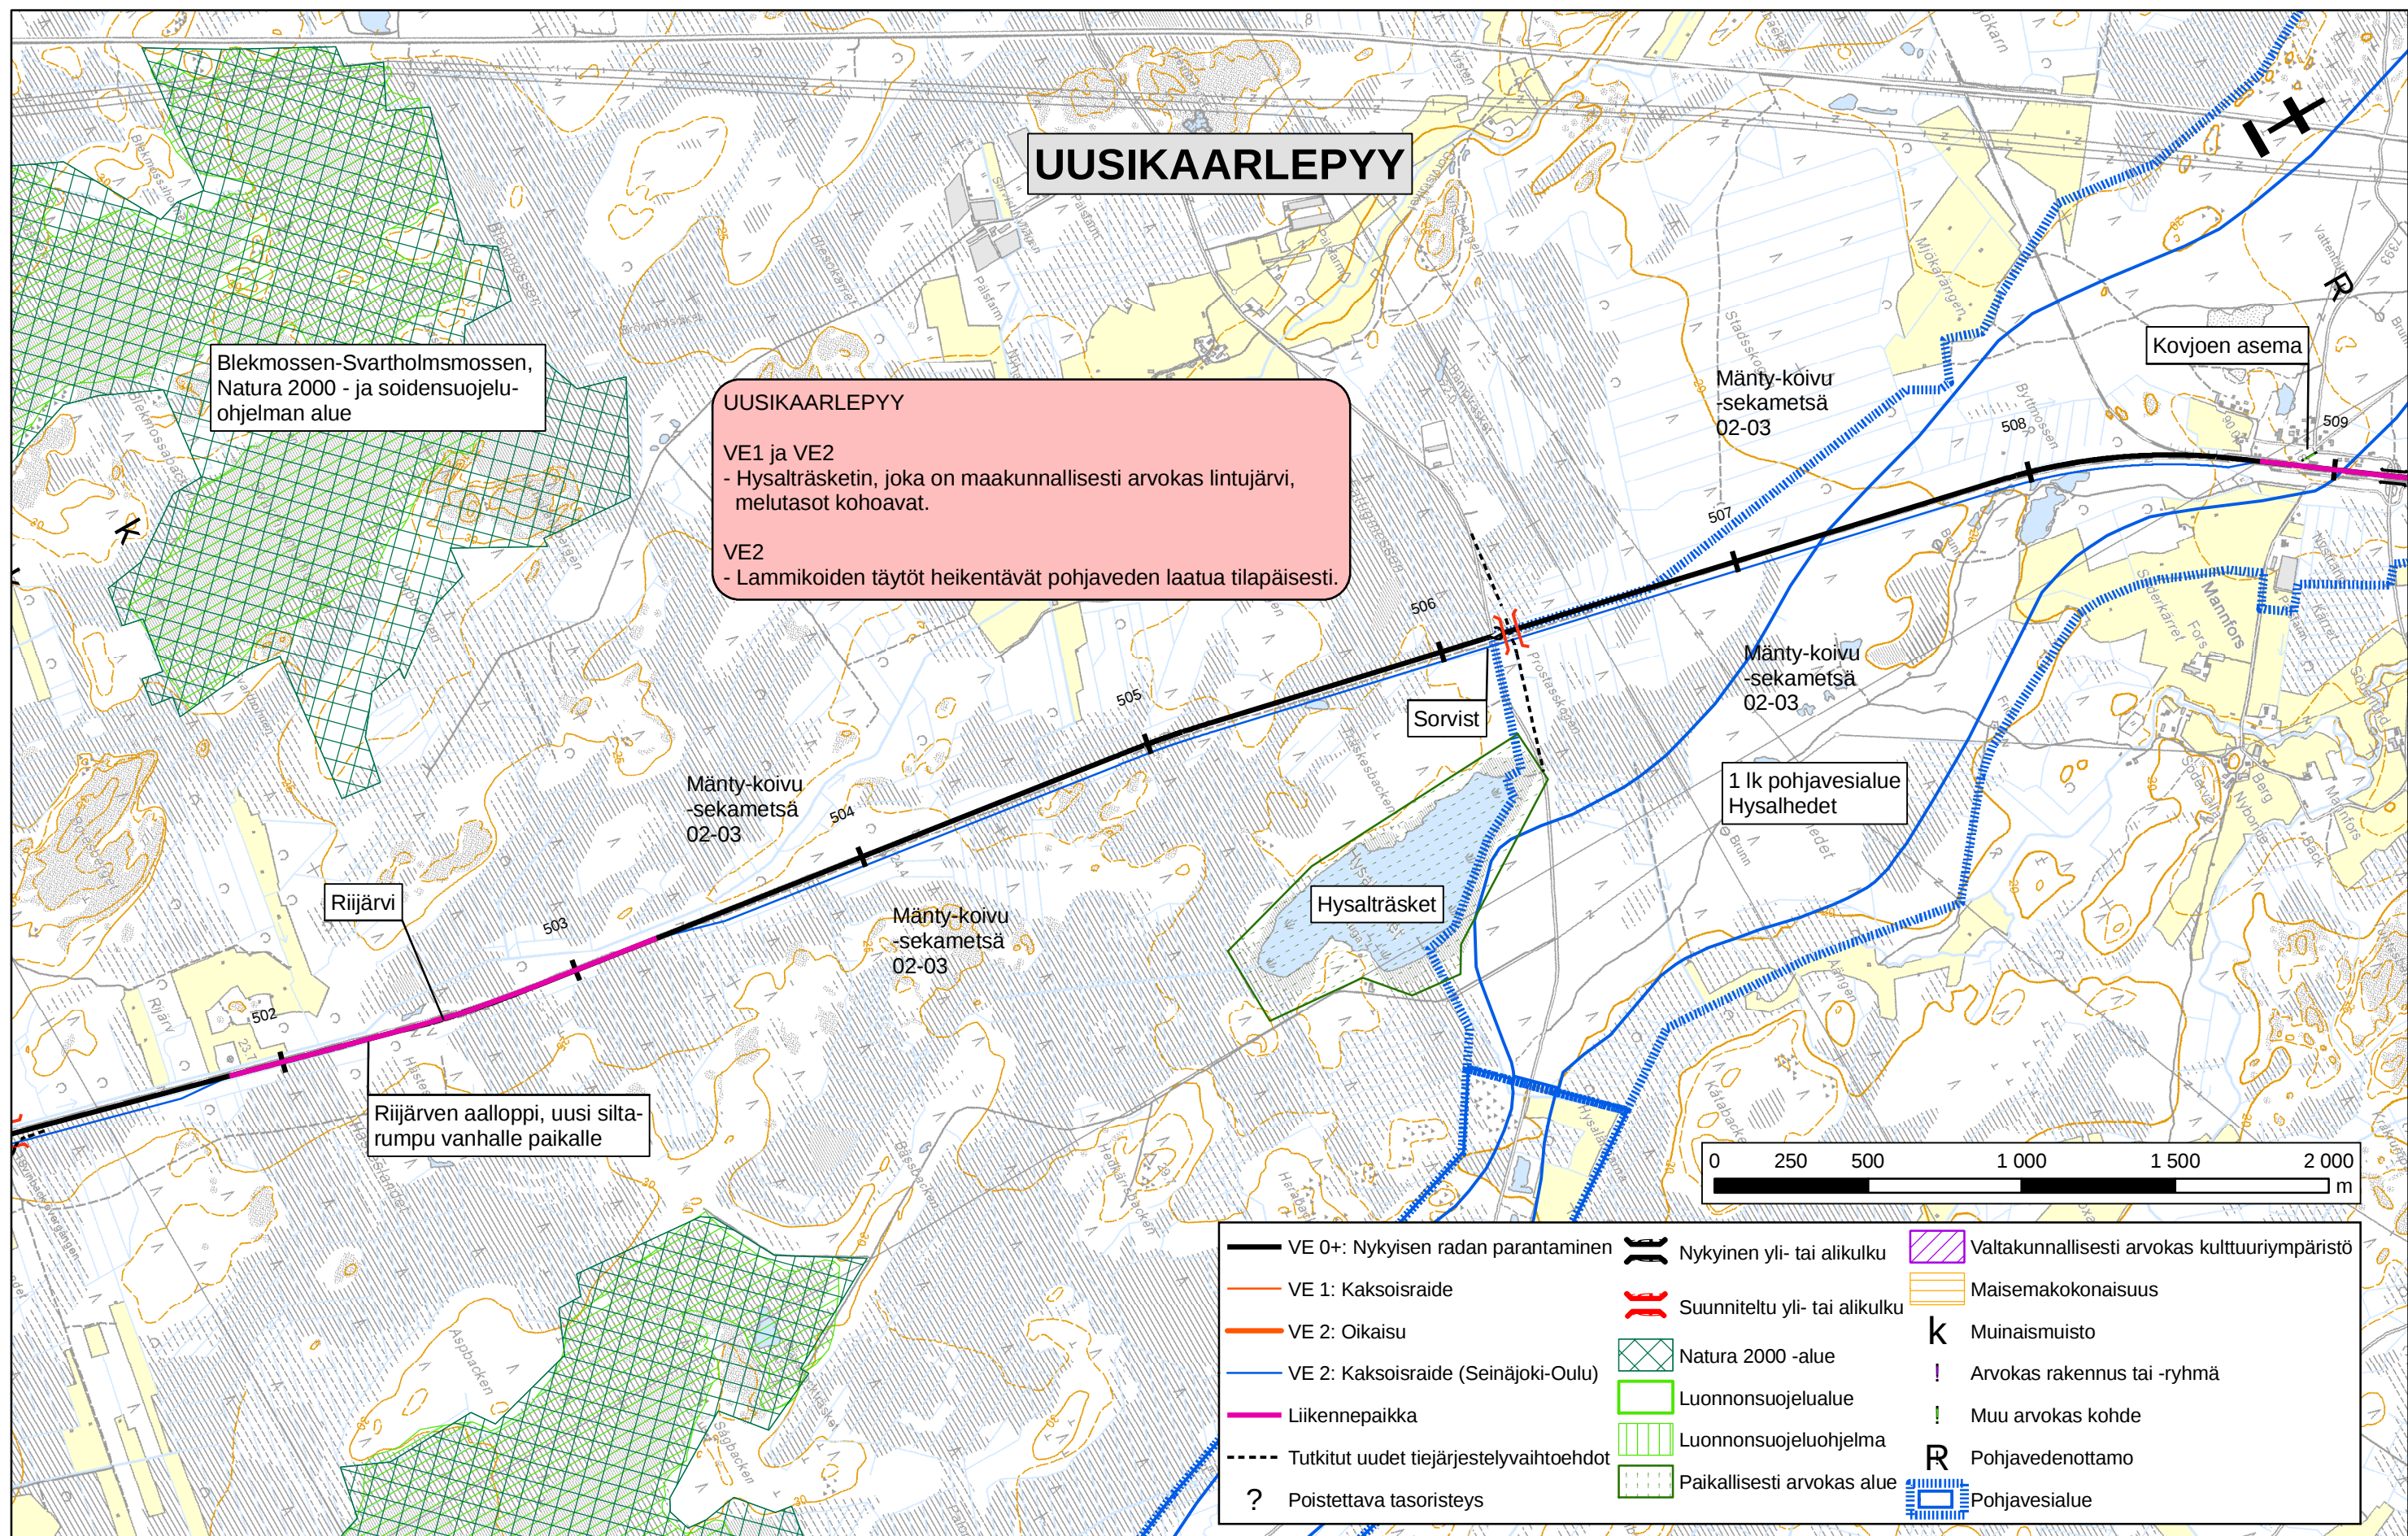

Seinäjoki-Oulu palvelutason parantaminen, YVA-menettely

YVA-selostus, vaikutukset maisemaan ja luonnonoloihin (13/48)

Pohjakartta © Maanmittauslaitos lupanro 893/MYY/05

Tammikuu 2006