


KÄLVIÄ / LOHTAJA / KANNUS

KÄLVIÄ / LOHTAJA
VE1 ja VE2
- Rakentamistyöt saattavat heikentää pohjaveden laatua.

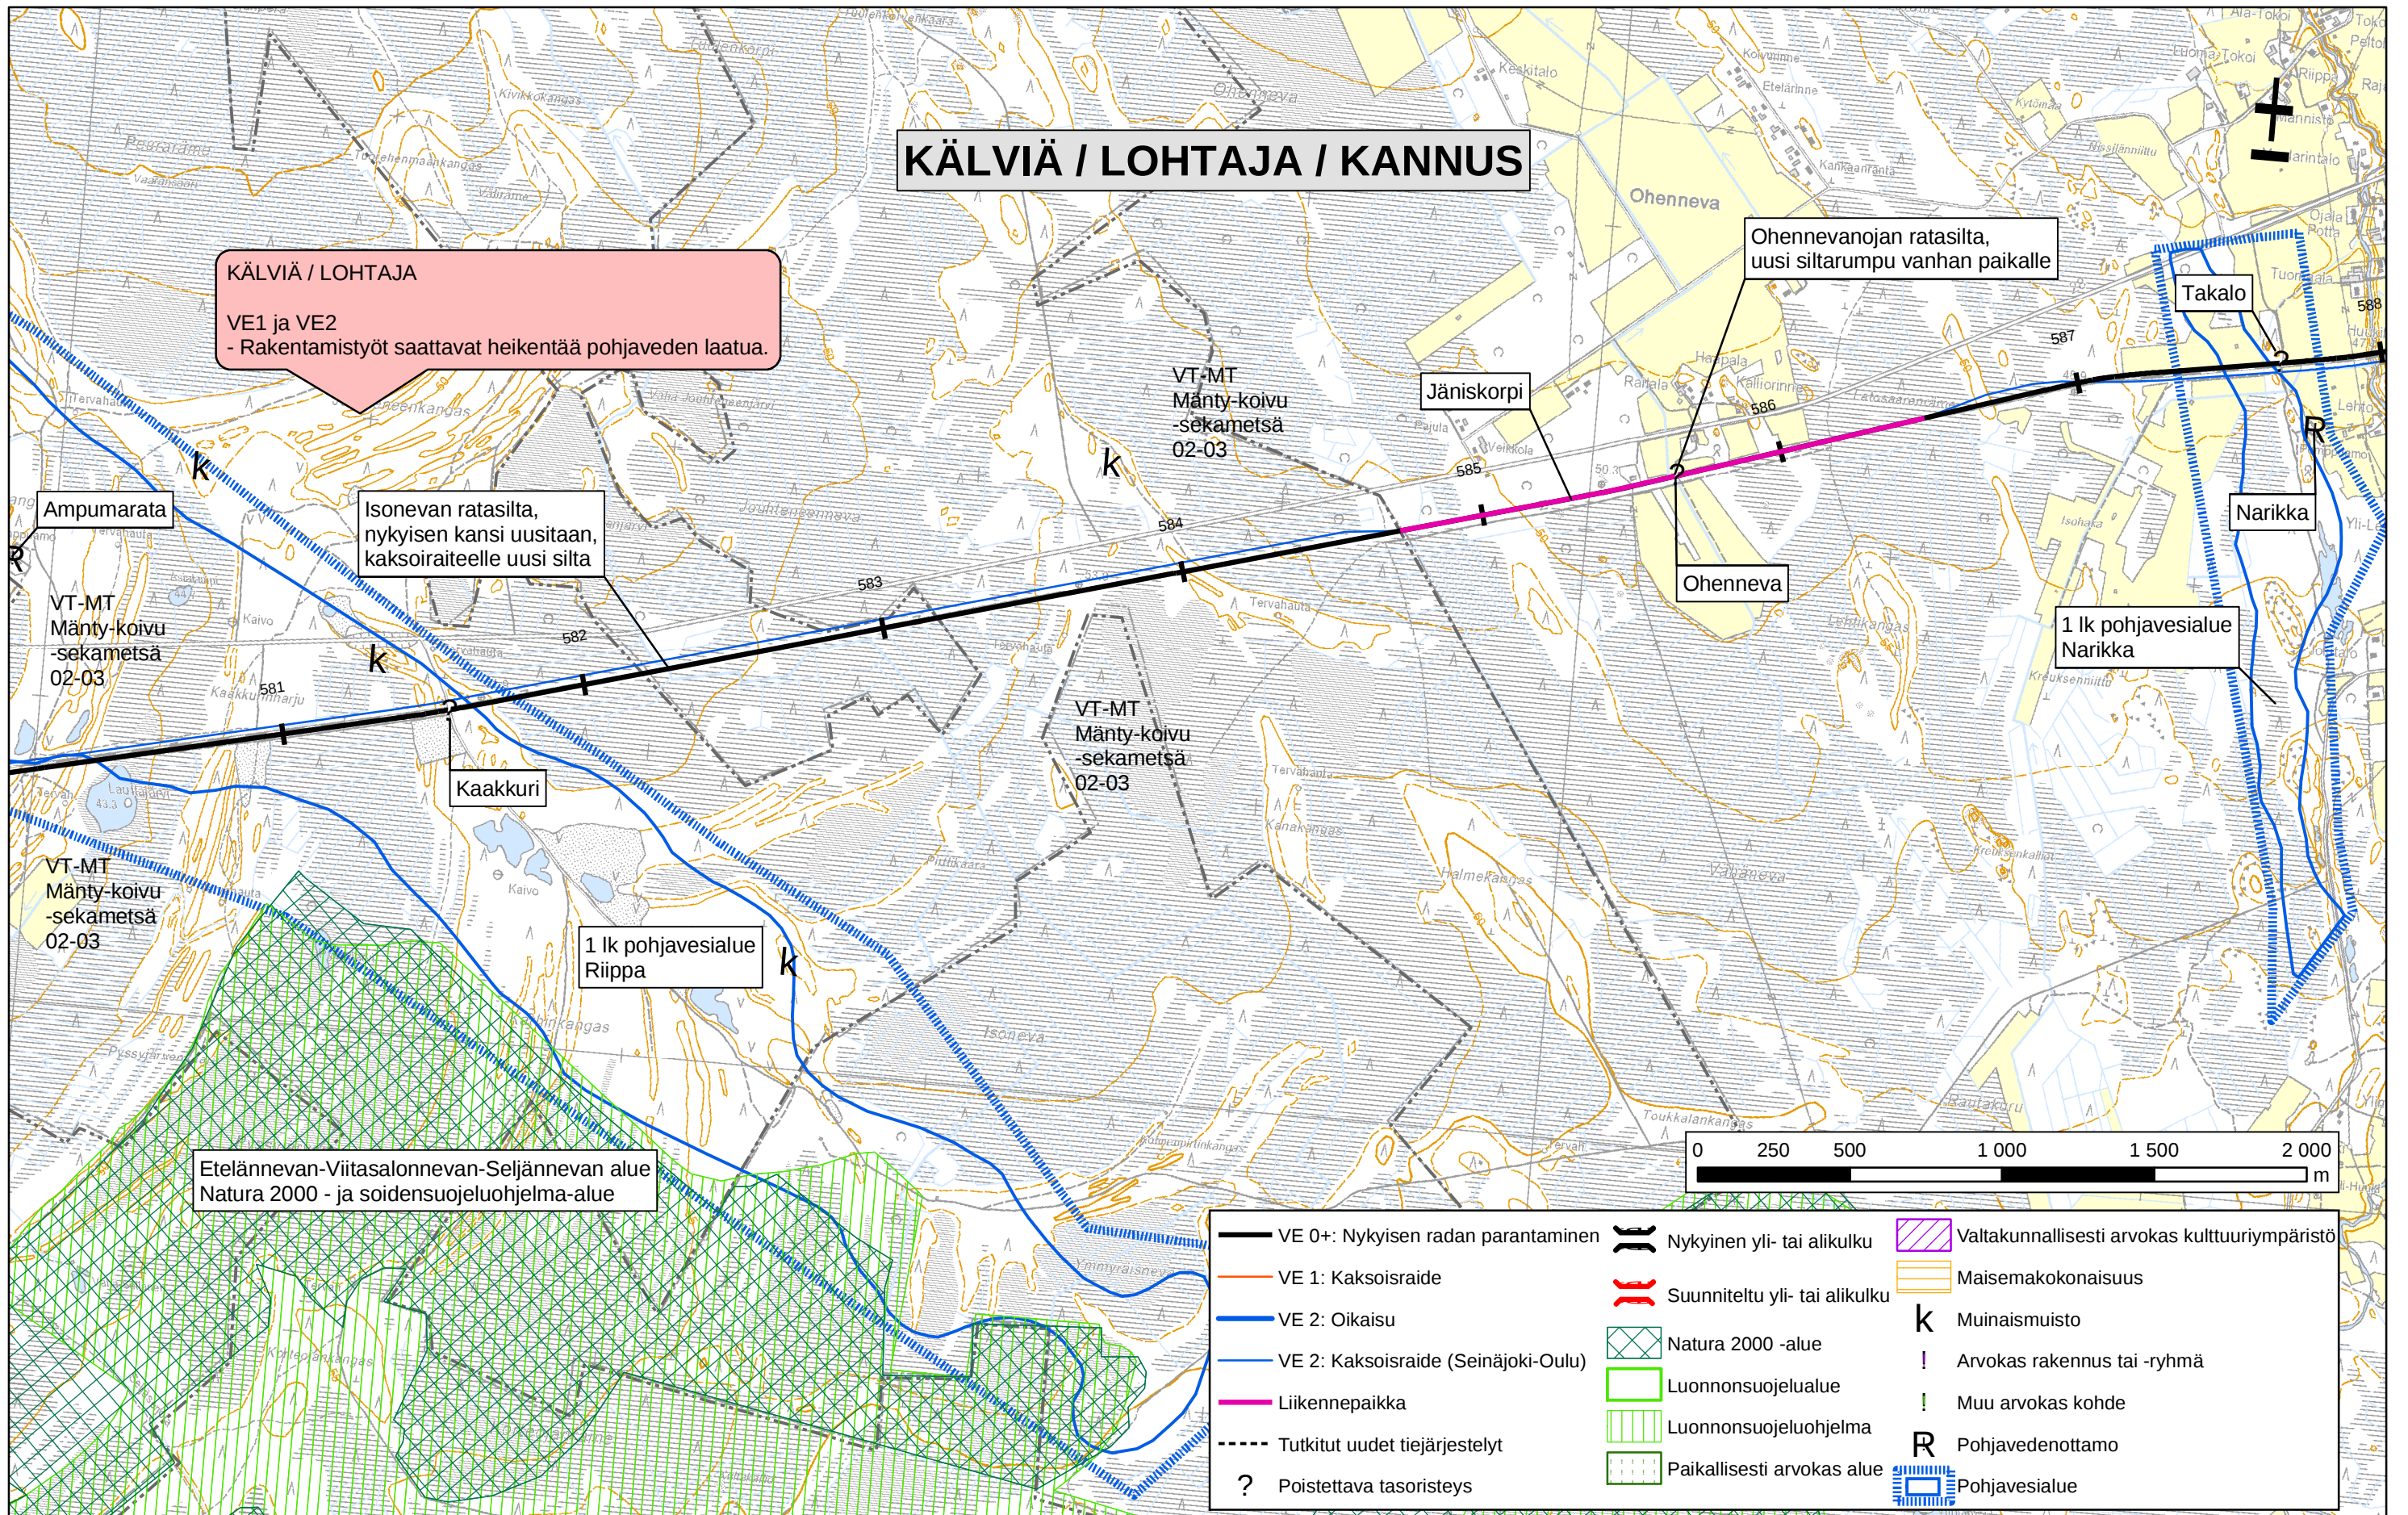

Etelännevan-Viitasalonnevan-Seljännevan alue
Natura 2000 - ja soidensuojeluohjelma-alue

— VE 0+: Nykyisen radan parantaminen	— Nykyinen yli- tai alikulku	Valtakunnallisesti arvokas kulttuuriympäristö
— VE 1: Kaksoisraide	— Suunniteltu yli- tai alikulku	Maisemakokonaisuus
— VE 2: Oikaisu	Natura 2000 -alue	K Muinaismuisto
— VE 2: Kaksoisraide (Seinäjoki-Oulu)	Luonnonsuojelualue	! Arvokas rakennus tai -ryhmä
— Liikennepaikka	Luonnonsuojeluohjelma	! Muu arvokas kohde
--- Tutkitut uudet tiejärjestelyt	Paikallisesti arvokas alue	R Pohjavedenottamo
? Poistettava tasoristeys		Pohjavesialue

Seinäjoki-Oulu palvelutason parantaminen, YVA-menettely


YVA-selostus, vaikutukset maisemaan ja luonnonoloihin (24/48)
Pohjakartta © Maanmittauslaitos lupanro 893/MYY/05

RATAHALLINTOKESKUS
BANFÖRVALTNINGSCENTRALEN

JAAKKO PÖYRY INFRA
JP-Transplan

WSP SITO RAMBOLL

Tammikuu 2006

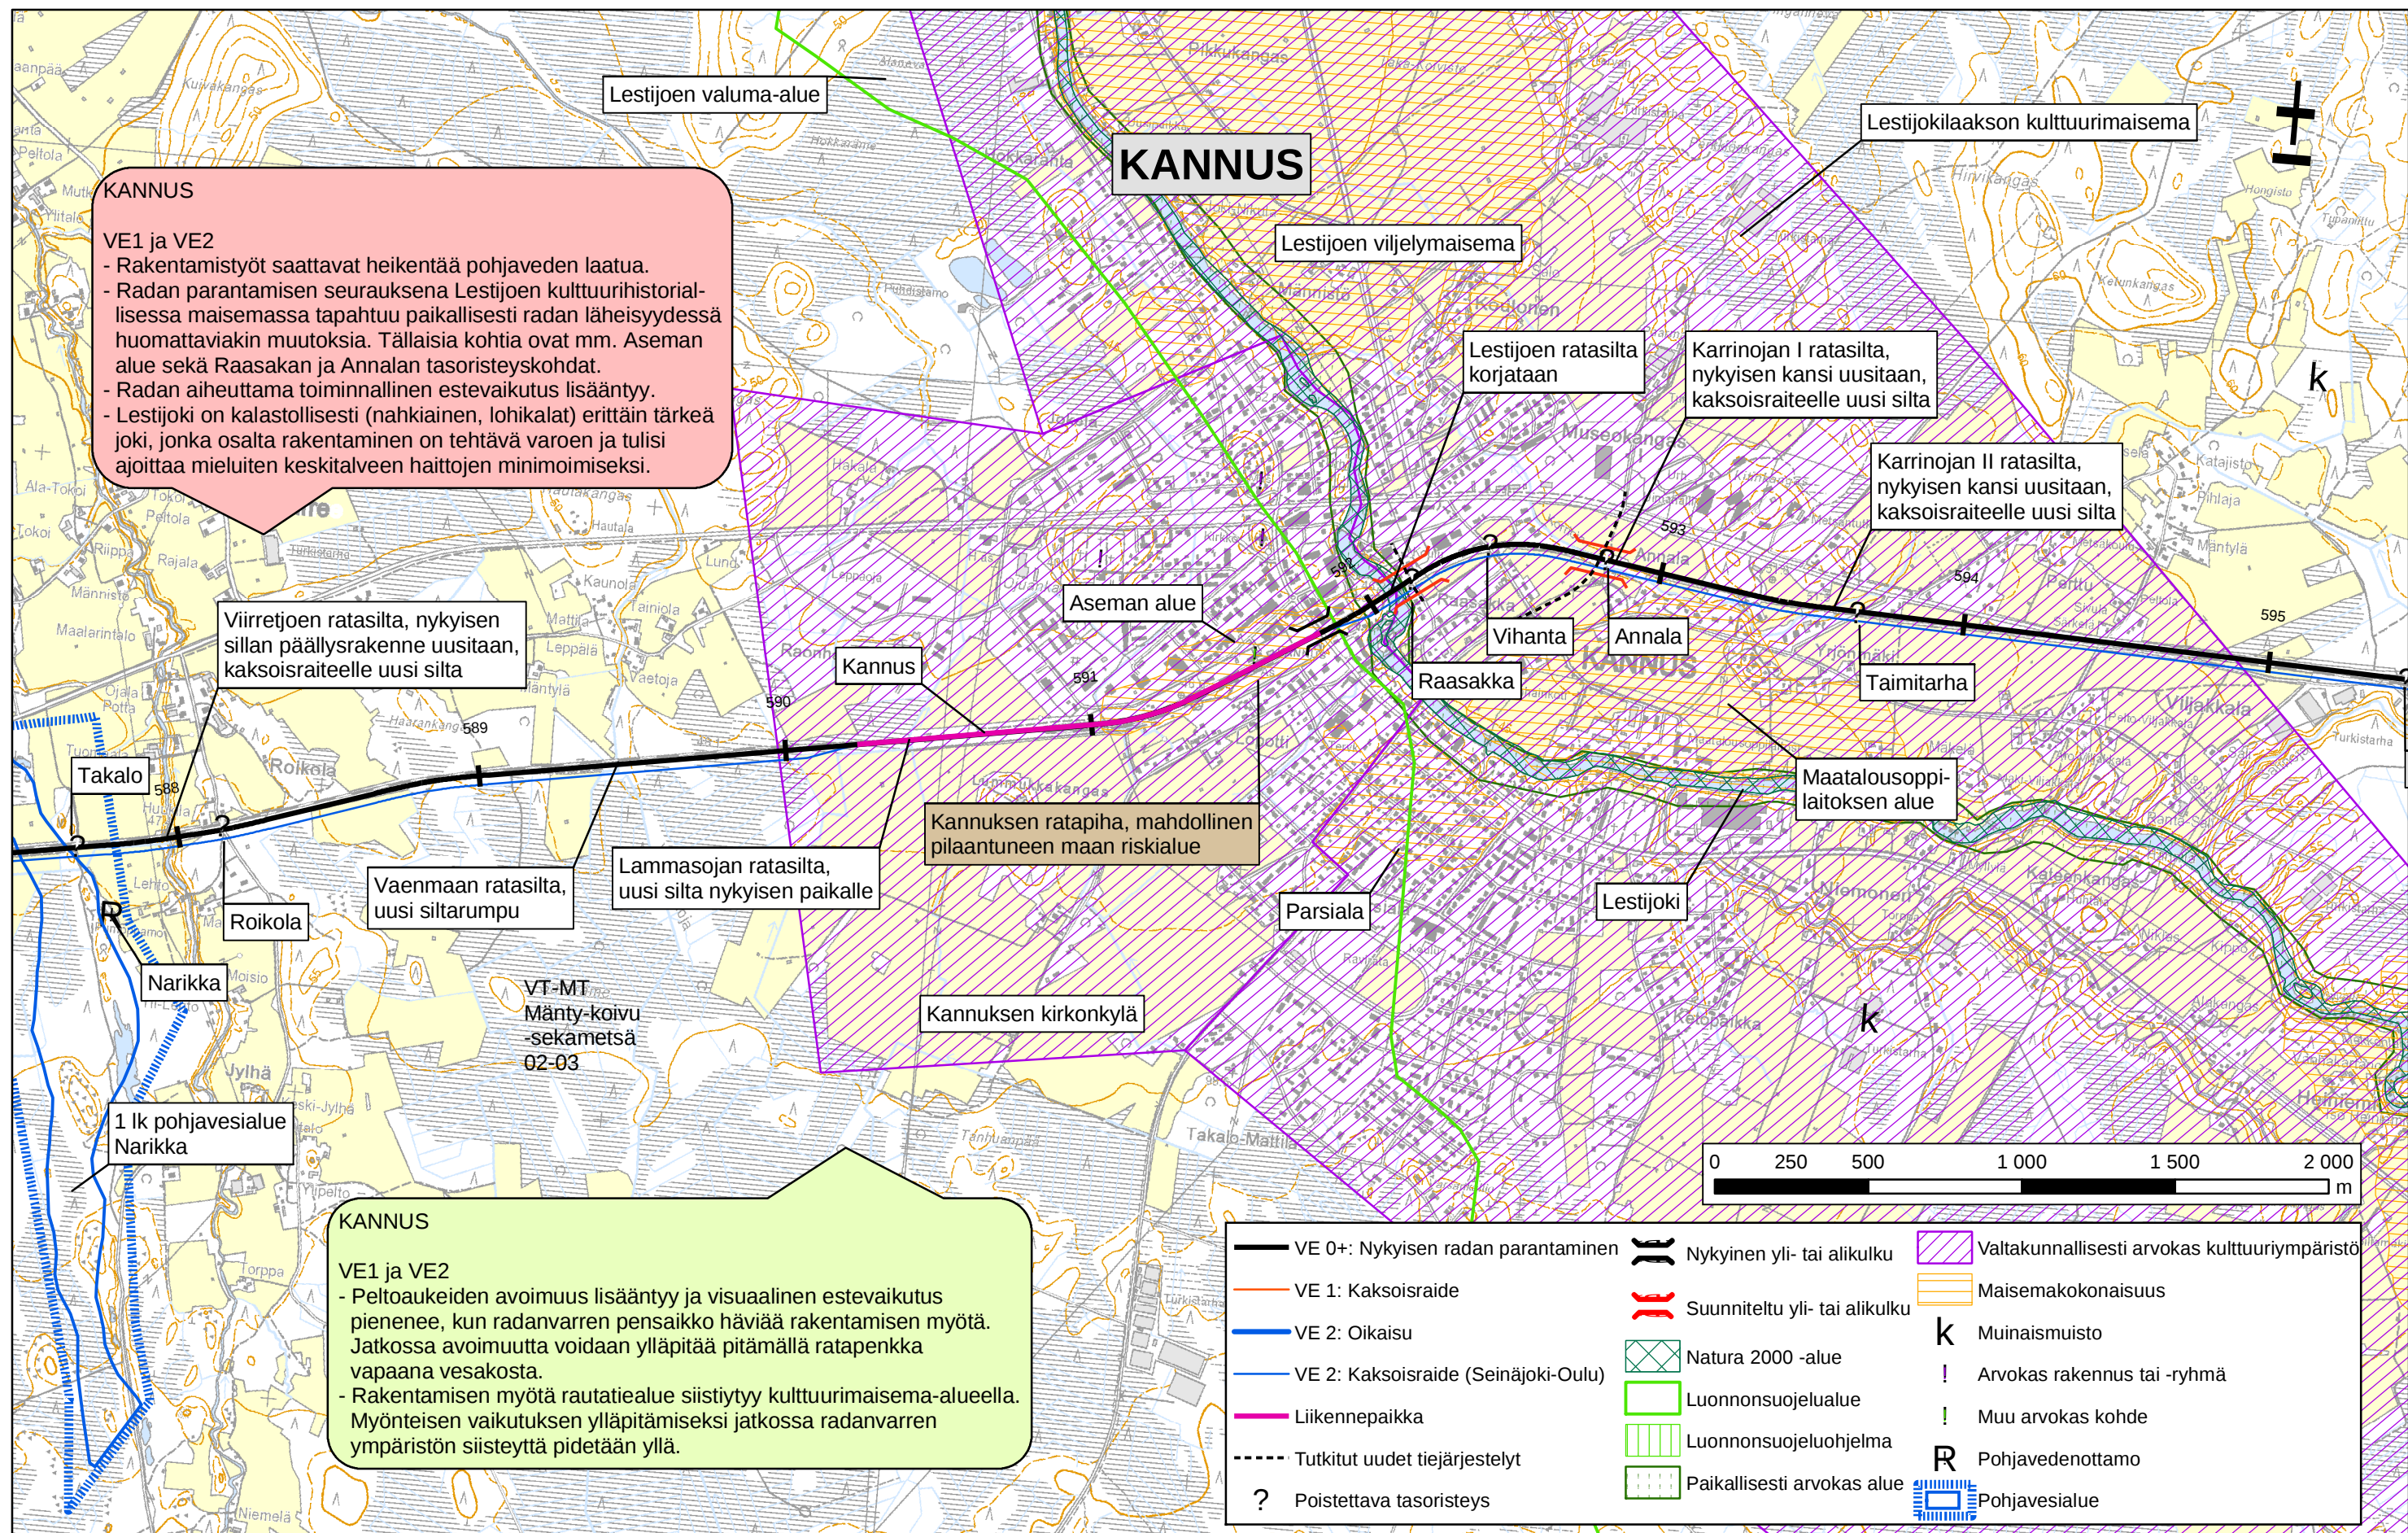

Seinäjoki-Oulu palvelutason parantaminen, YVA-menettely

YVA-selostus, vaikutukset maisemaan ja luonnonoloihin (25/48)

Pohjakartta © Maanmittauslaitos lupanro 893/MYY/05

RATAHALLINTOKESKUS
BANFÖRVALTNINGSCENTRALEN

JAAKKO PÖYRY INFRA
JP-Transplan

WSP SITO RAMBOLL

Tammikuu 2006

KANNUS

KANNUS ITÄ

VE1 ja VE2

- Peltoaukeiden avoimuus lisääntyy ja visuaalinen estevaikutus pienenee, kun radanvarren pensaikko häviää rakentamisen myötä. Jatkossa avoimuutta voidaan ylläpitää pitämällä ratapenkkiä vapaana vesakosta.


VT-MT
Mänty-koivu
sekametsä
02-03

VT-MT
Mänty-koivu
sekametsä
02-03

Lestijoen valuma-alue

Lestijoen valuma-alue

Lestijoen viljelymaisema

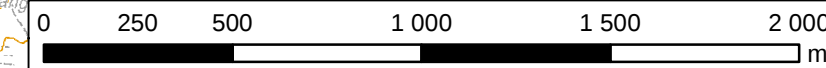

— VE 0+: Nykyisen radan parantaminen	— Nykyinen yli- tai alikulku	Valtakunnallisesti arvokas kulttuuriympäristö
— VE 1: Kaksoisraide	— Suunniteltu yli- tai alikulku	Maisemakokonaisuus
— VE 2: Oikaisu	— Natura 2000 -alue	K Muinaismuisto
— VE 2: Kaksoisraide (Seinäjoki-Oulu)	— Luonnonsuojelualue	! Arvokas rakennus tai -ryhmä
— Liikennepaikka	— Luonnonsuojeluohjelma	! Muu arvokas kohde
--- Tutkitut uudet tiejärjestelyt	— Paikallisesti arvokas alue	R Pohjavedenottamo
? Poistettava tasoristeys		R Pohjavesialue


Seinäjoki-Oulu palvelutason parantaminen, YVA-menettely


YVA-selostus, vaikutukset maisemaan ja luonnonoloihin (26/48)
Pohjakartta © Maanmittauslaitos lupanro 893/MYY/05

RATAHALLINTOKESKUS
BANFÖRVALTNINGSCENTRALEN

JAAKKO PÖYRY INFRA JP-Transplan WSP SITO RAMBOLL

Tammikuu 2006

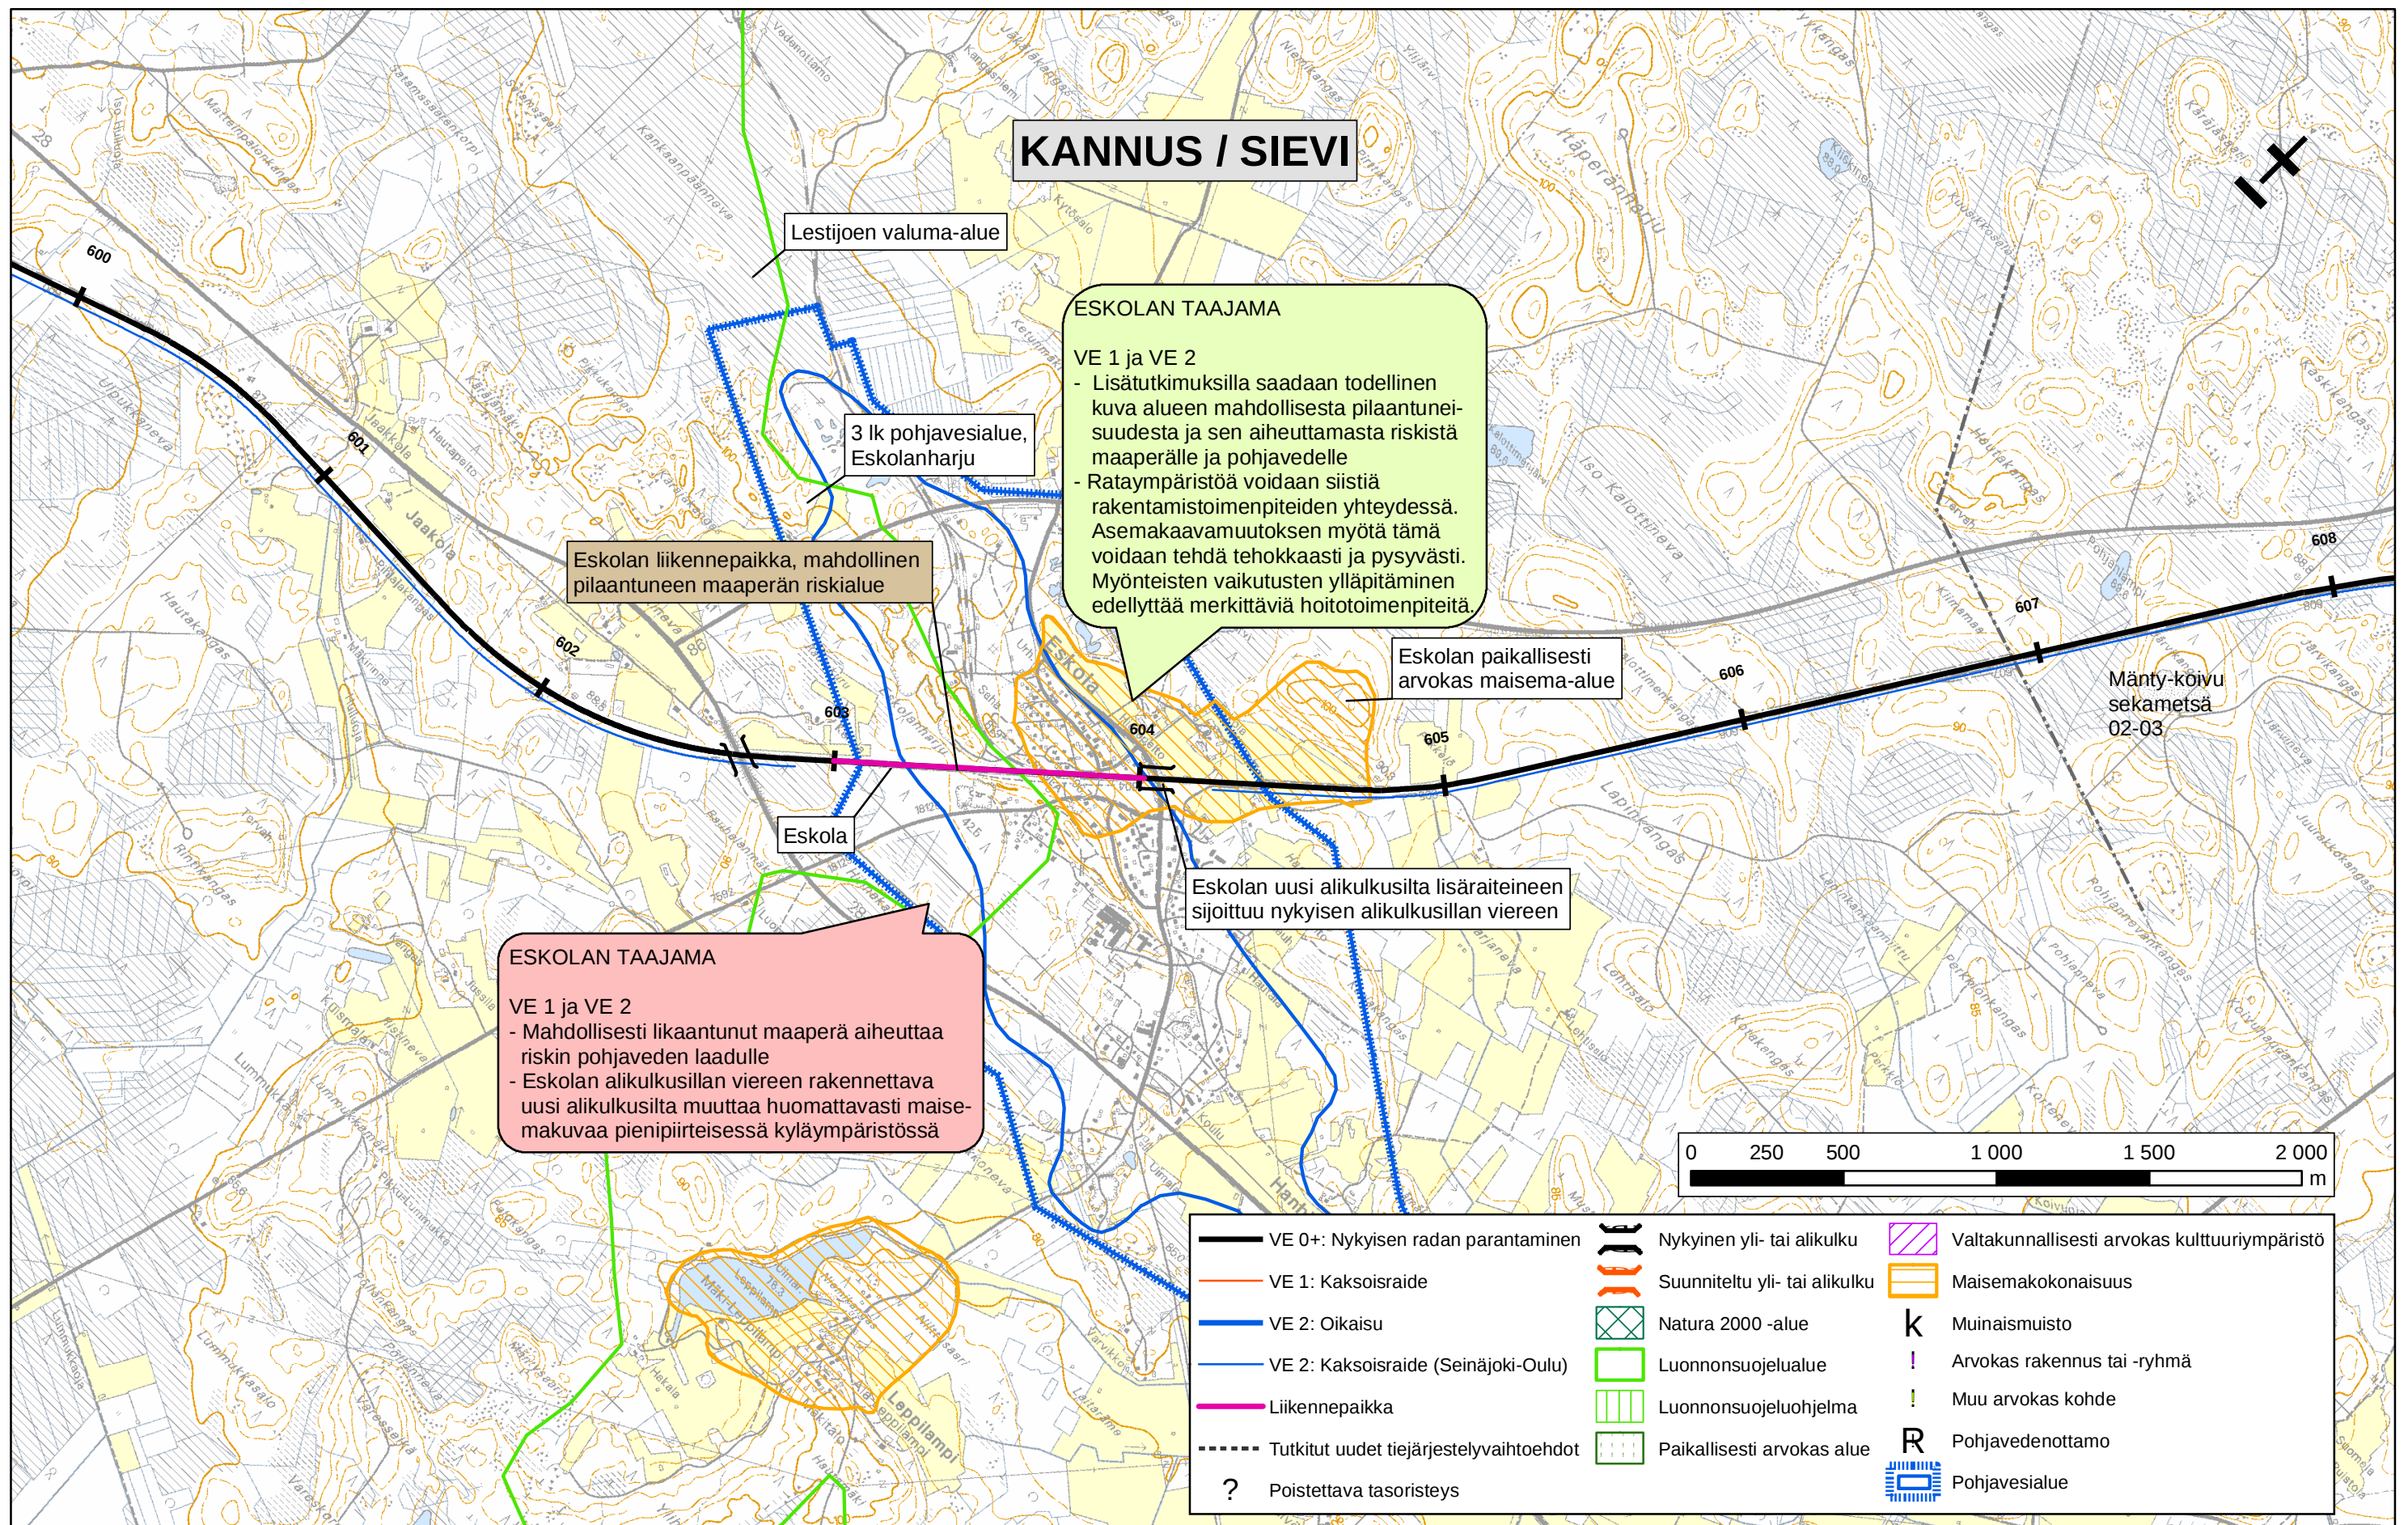

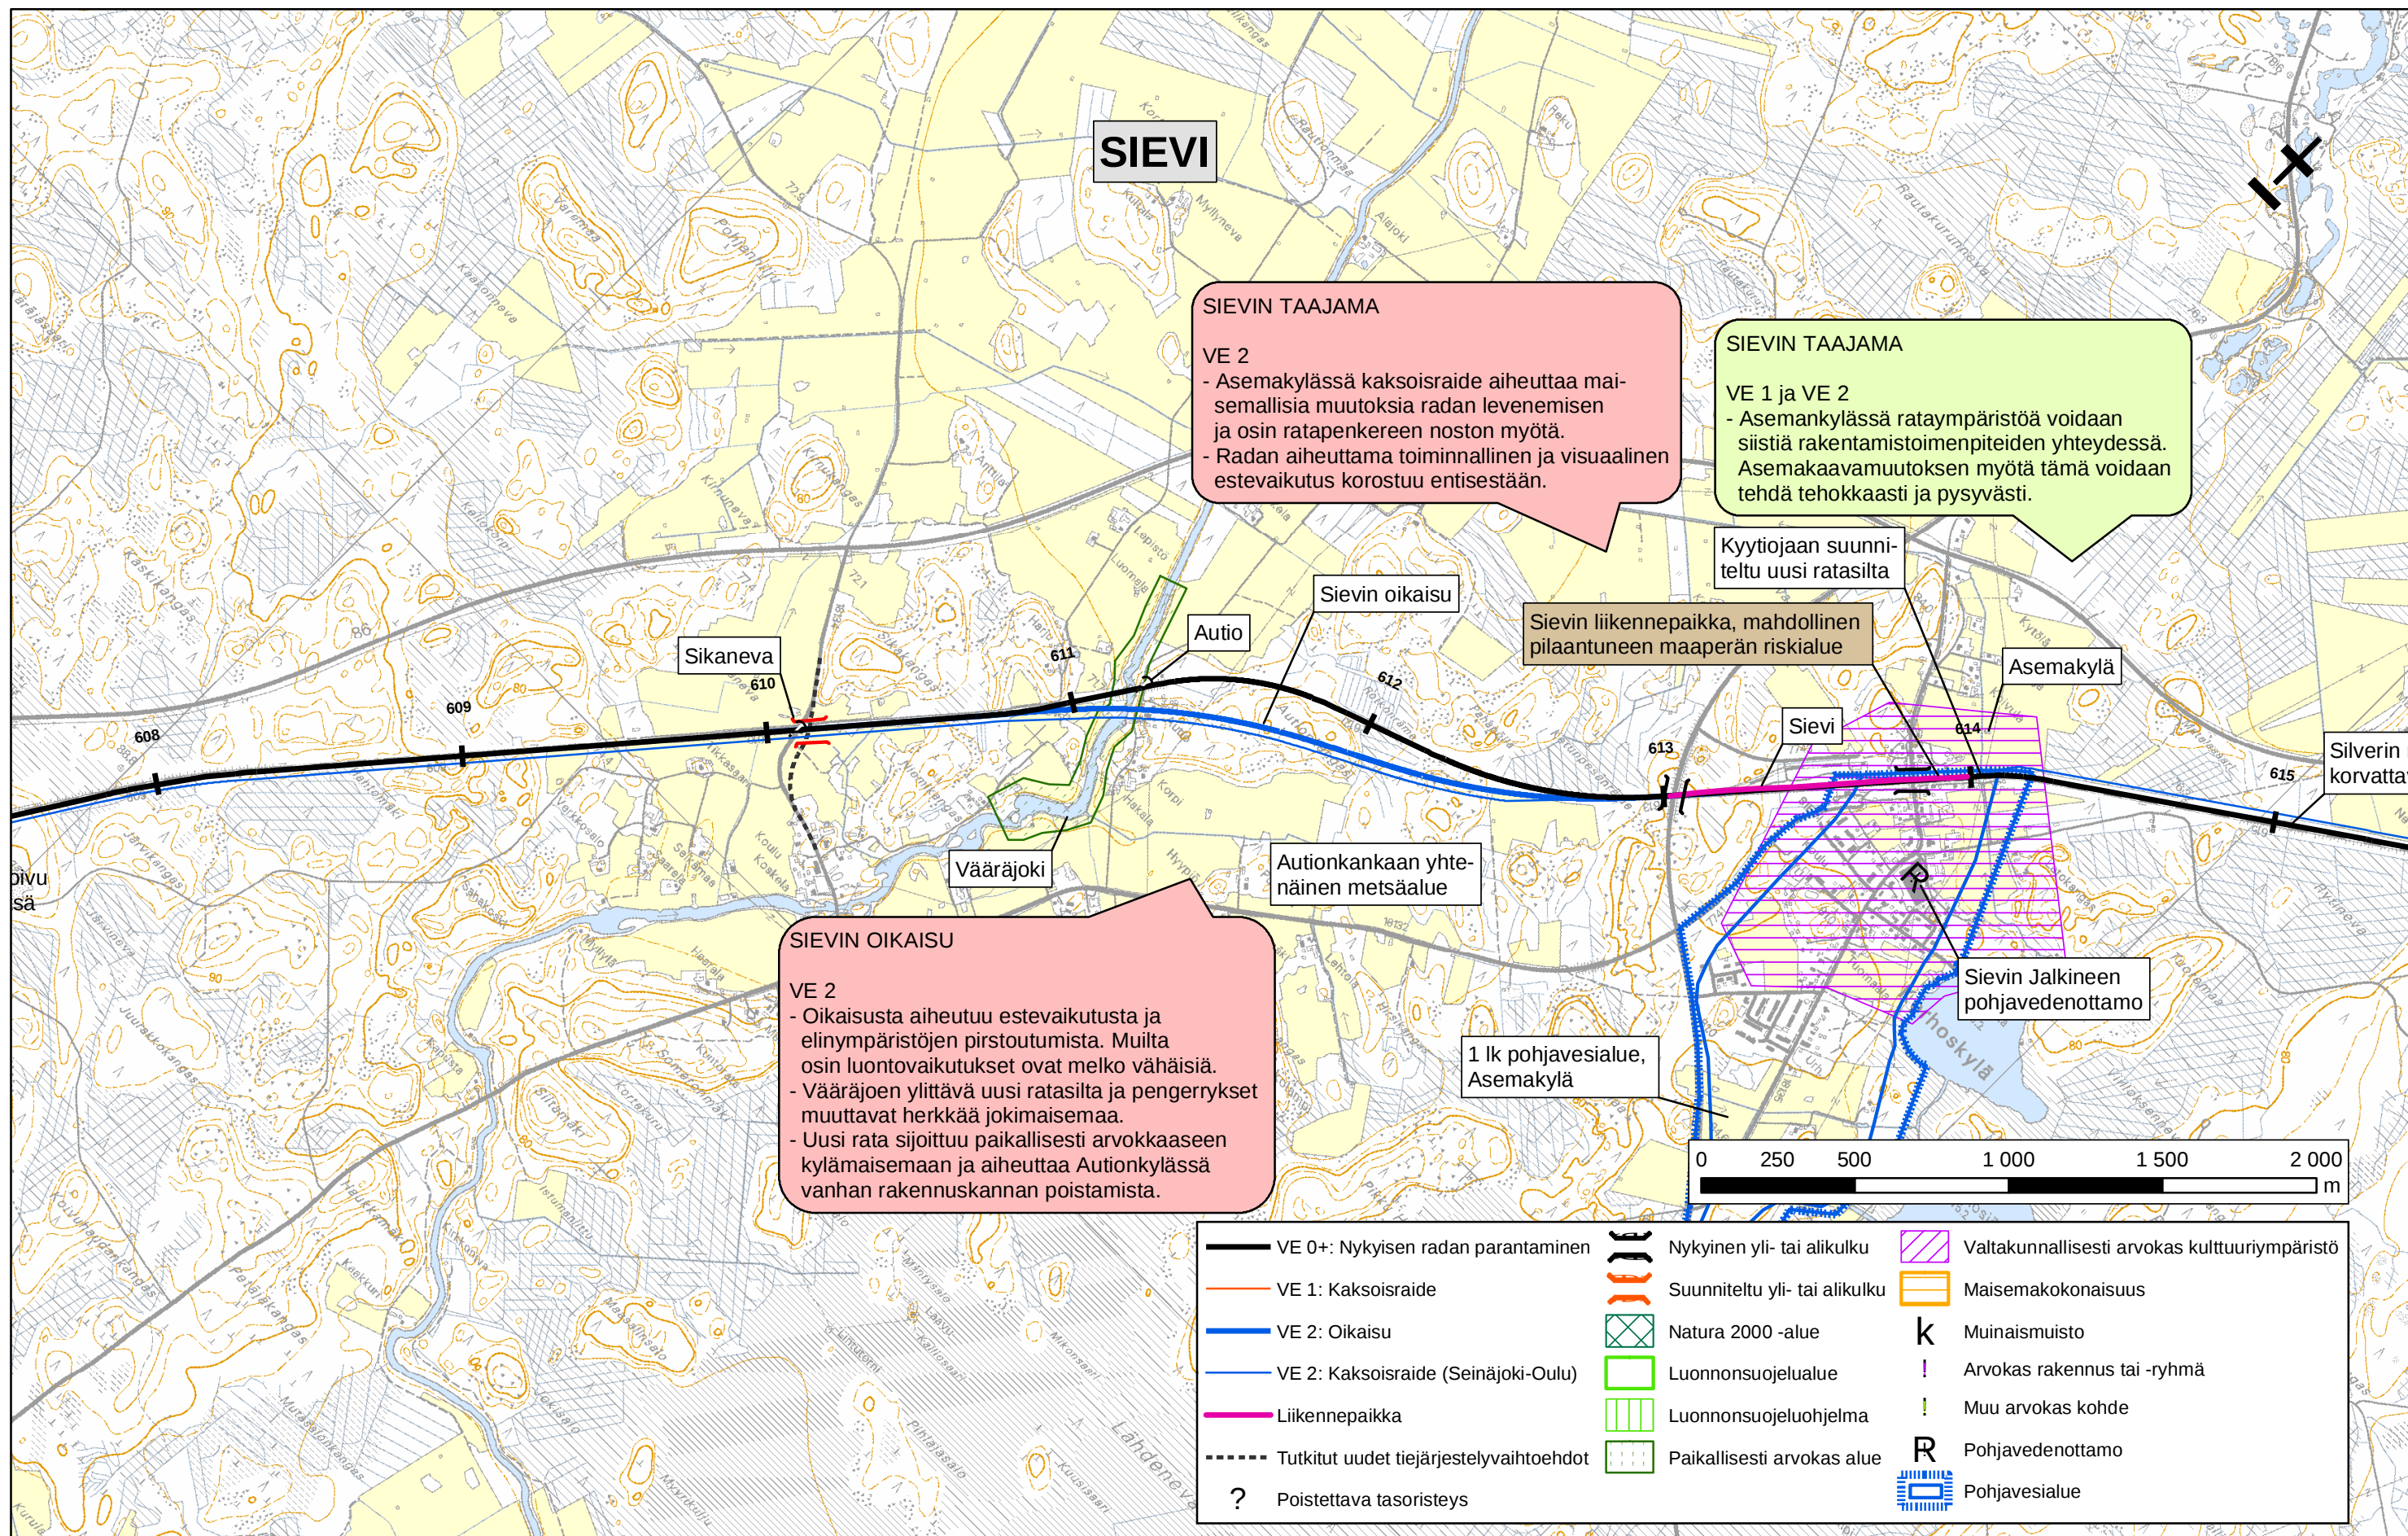

Seinäjoki-Oulu palvelutason parantaminen, YVA-menettely

YVA-selostus, vaikutukset maisemaan ja luonnonoloihin (28/48)

Pohjakartta © Maanmittauslaitos lupanro 893/MYY/05

Tammikuu 2006