




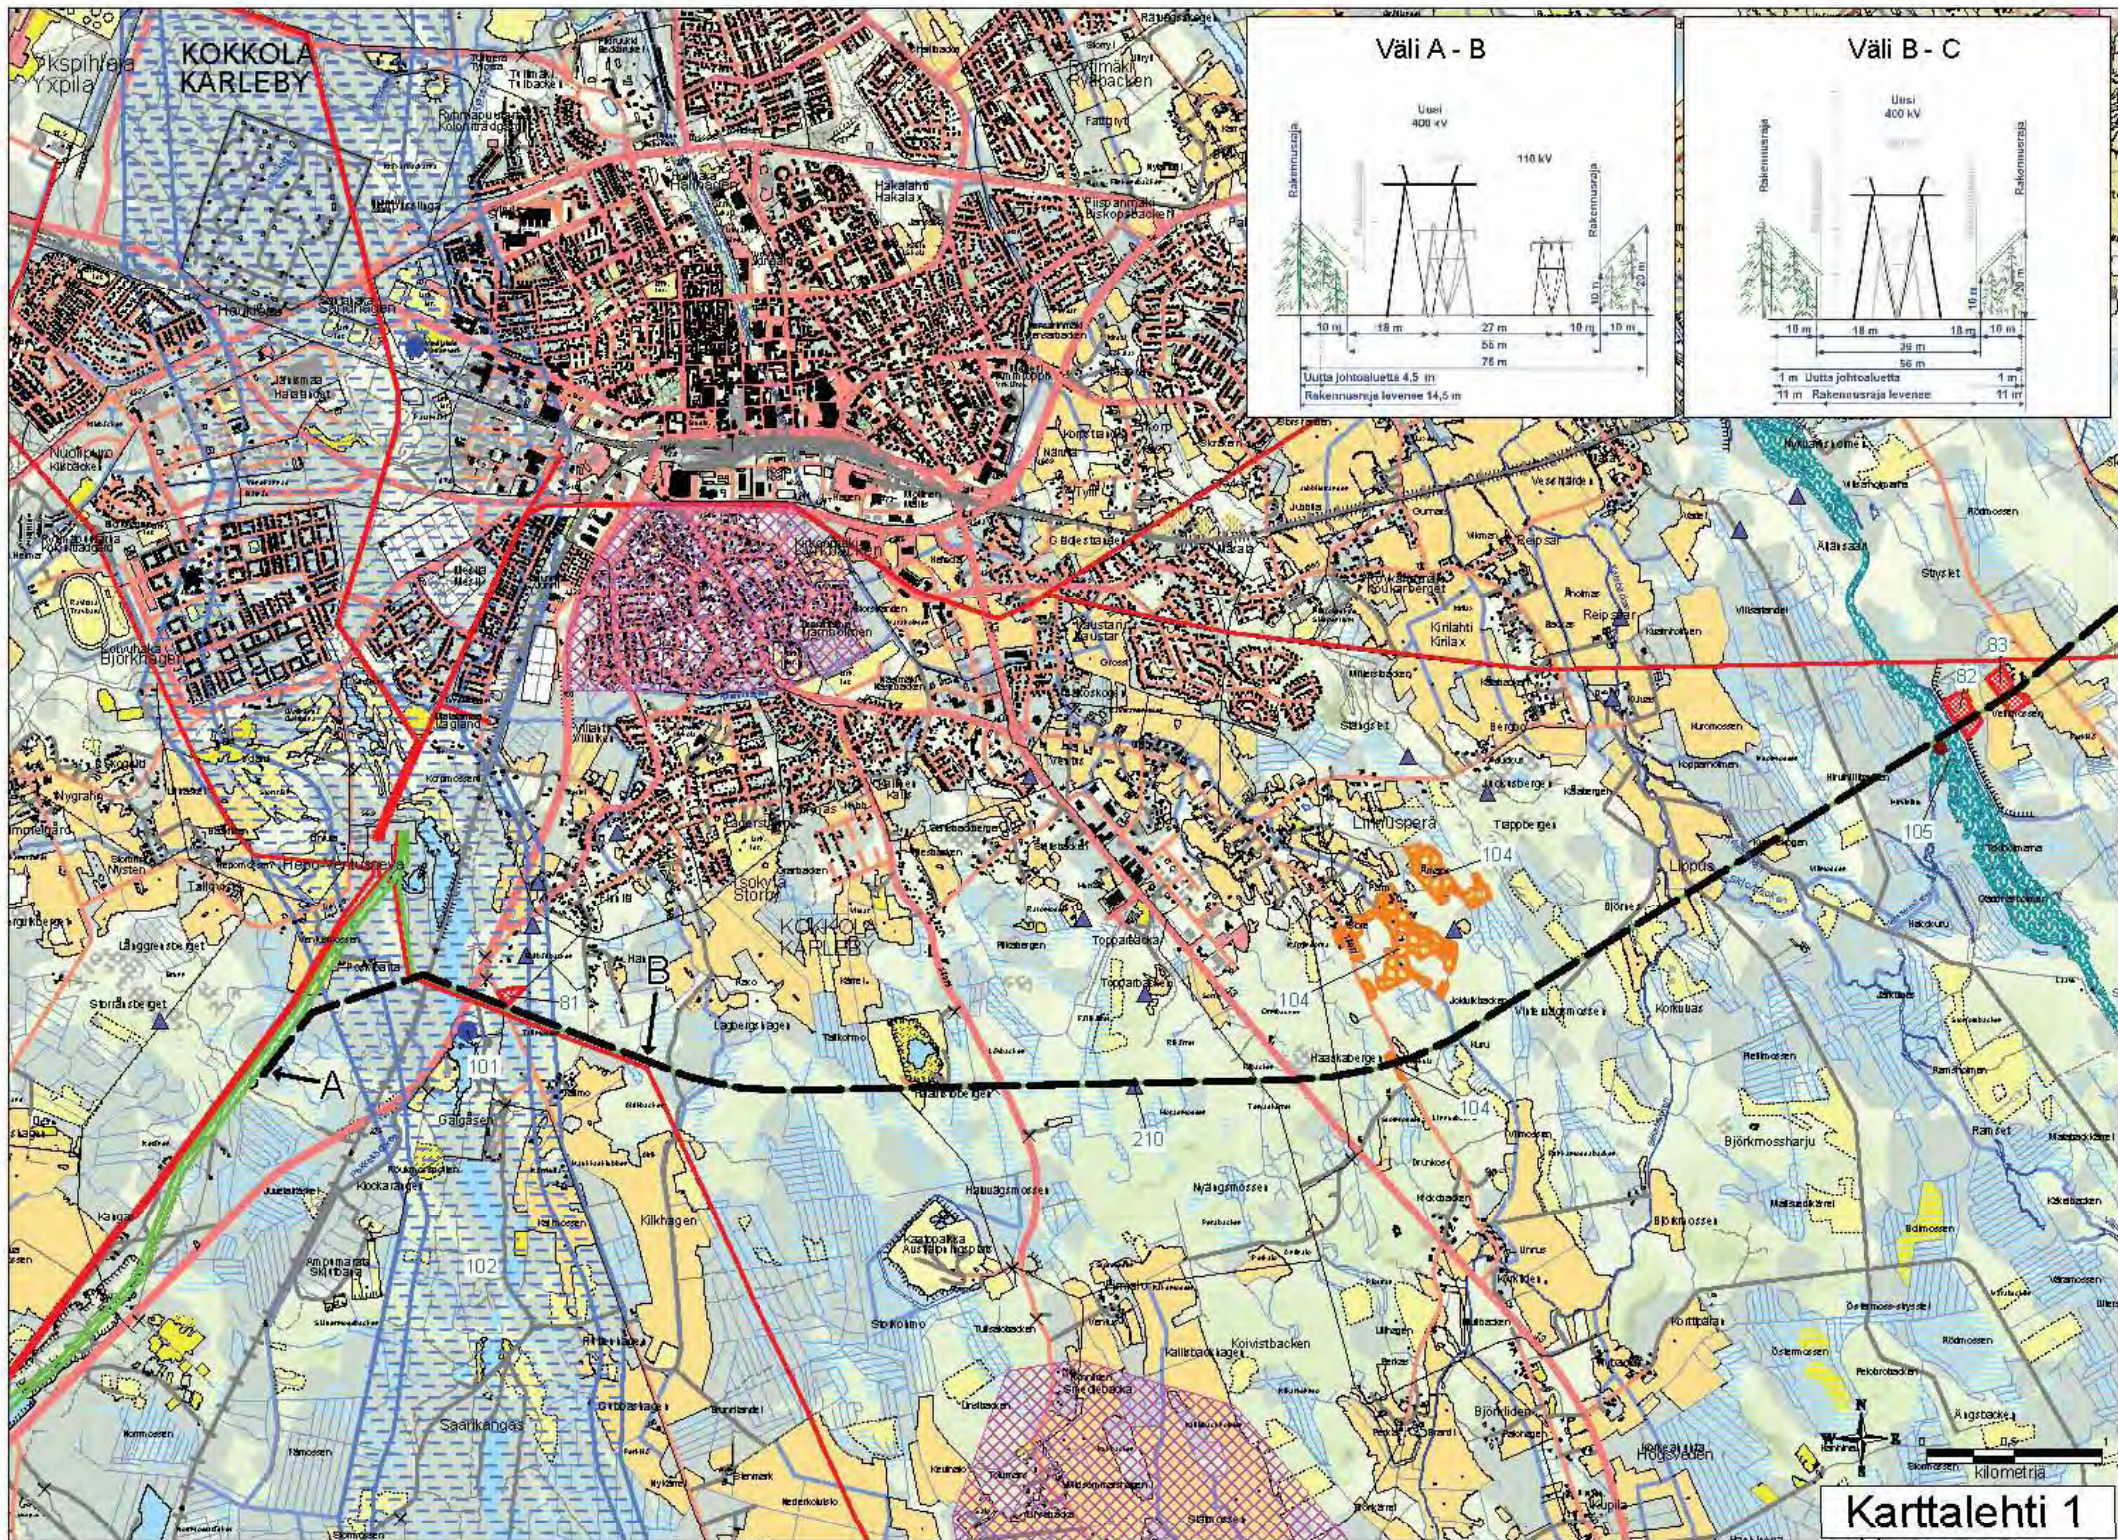
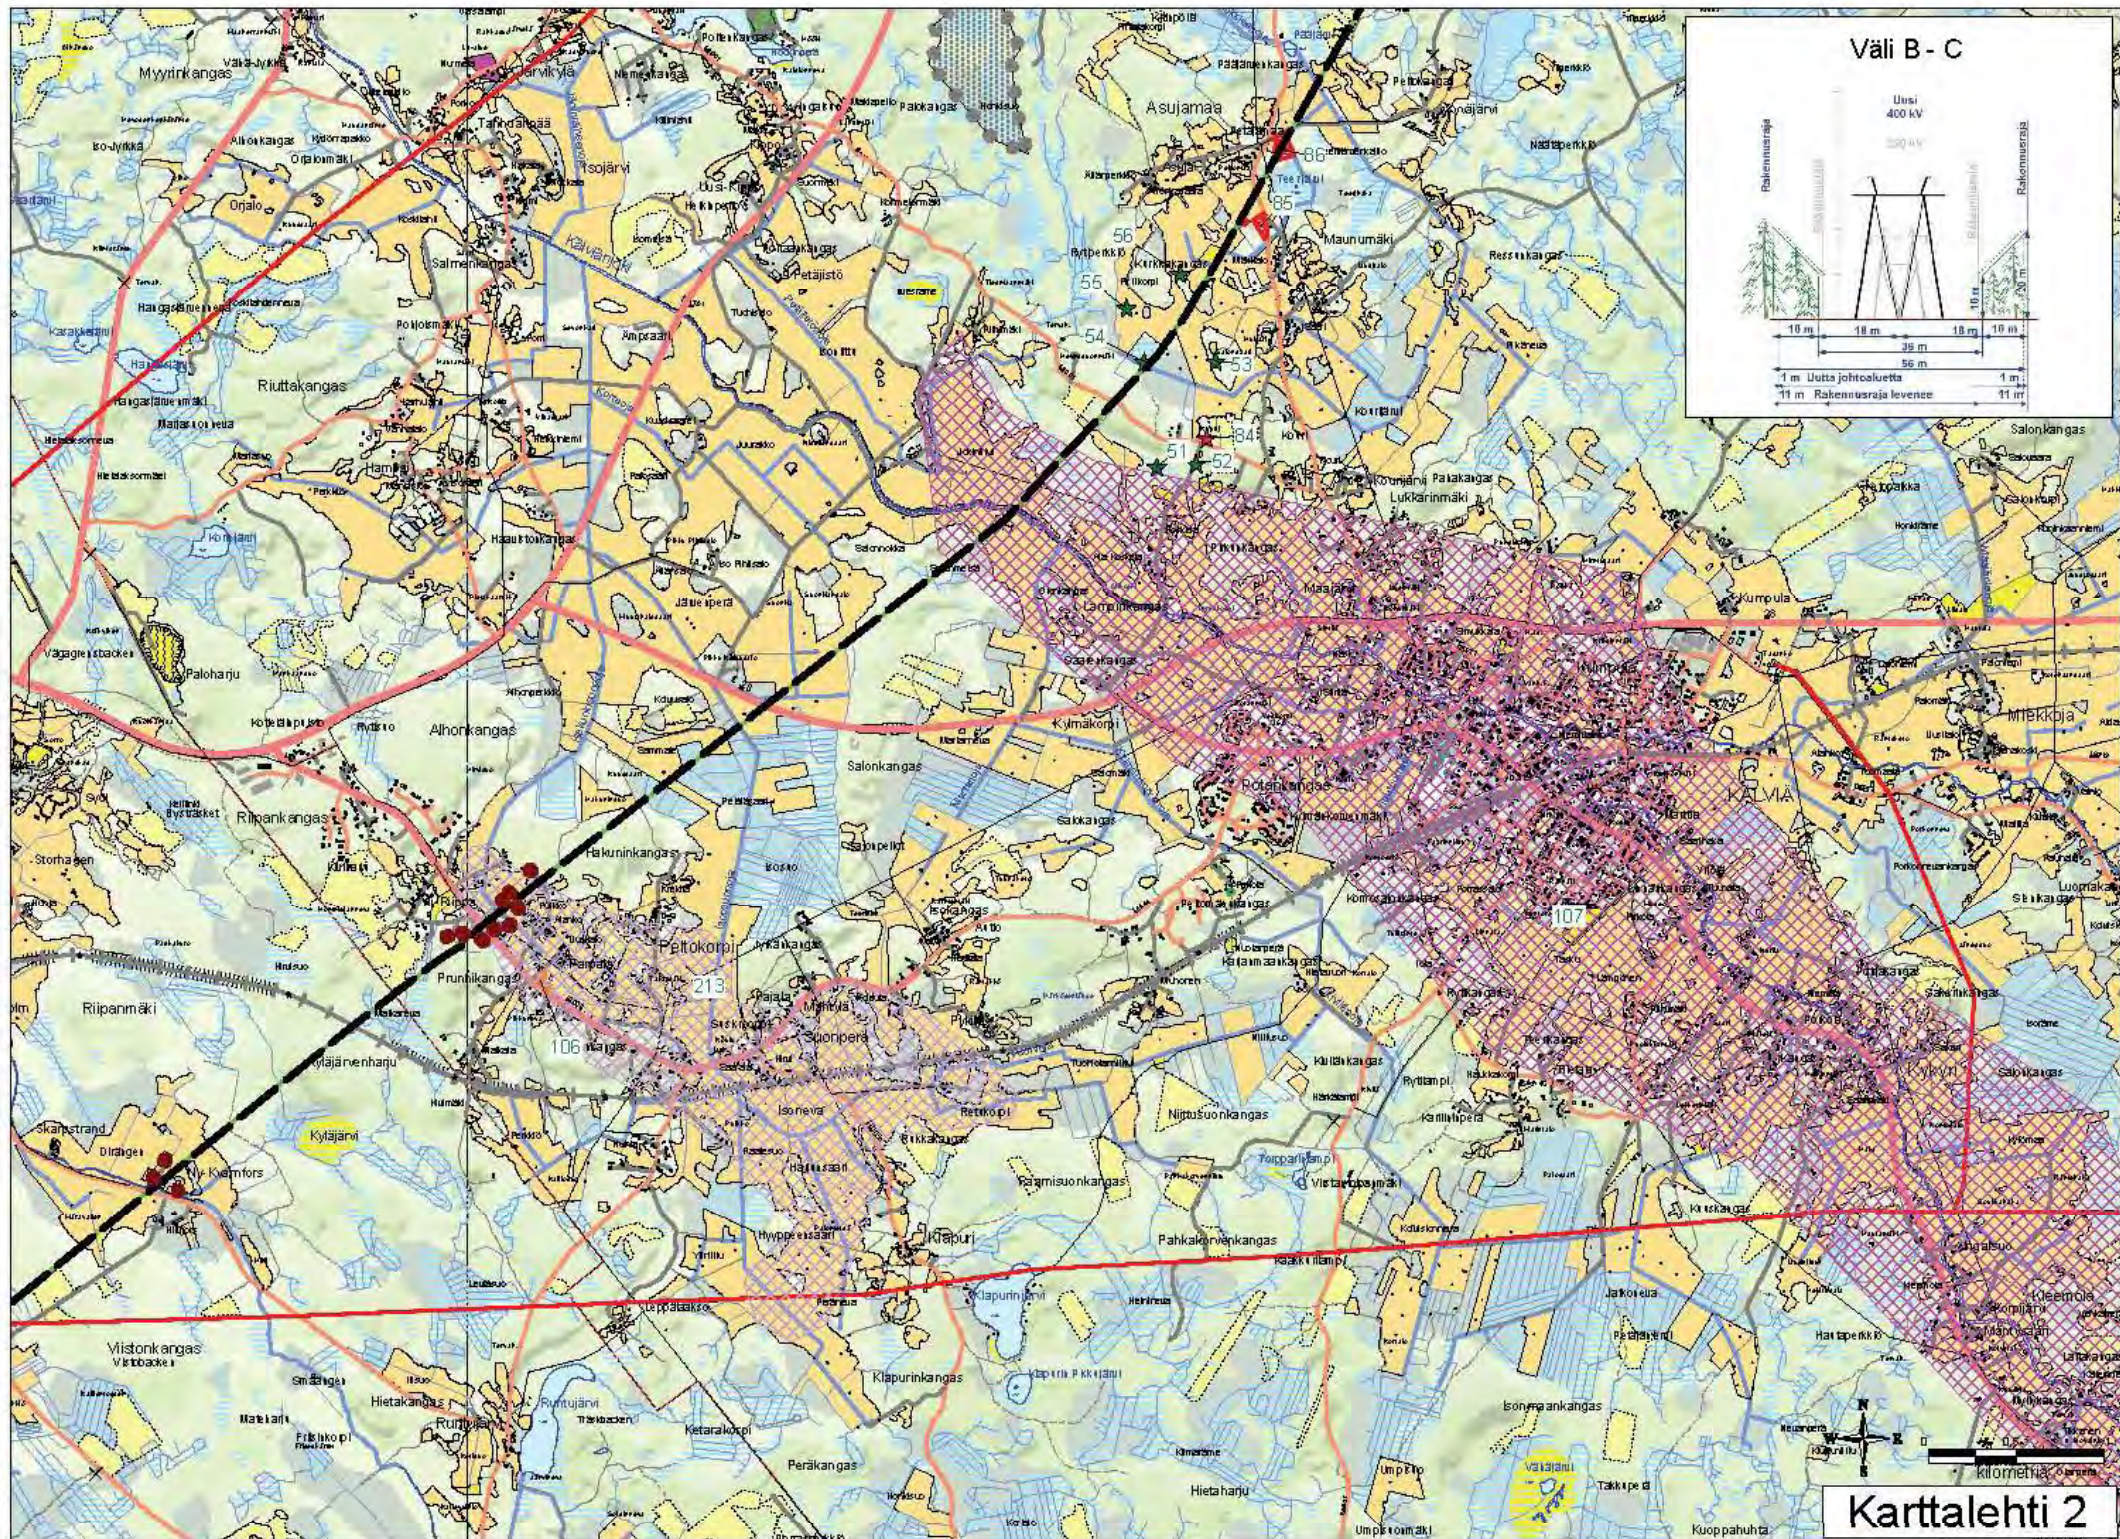
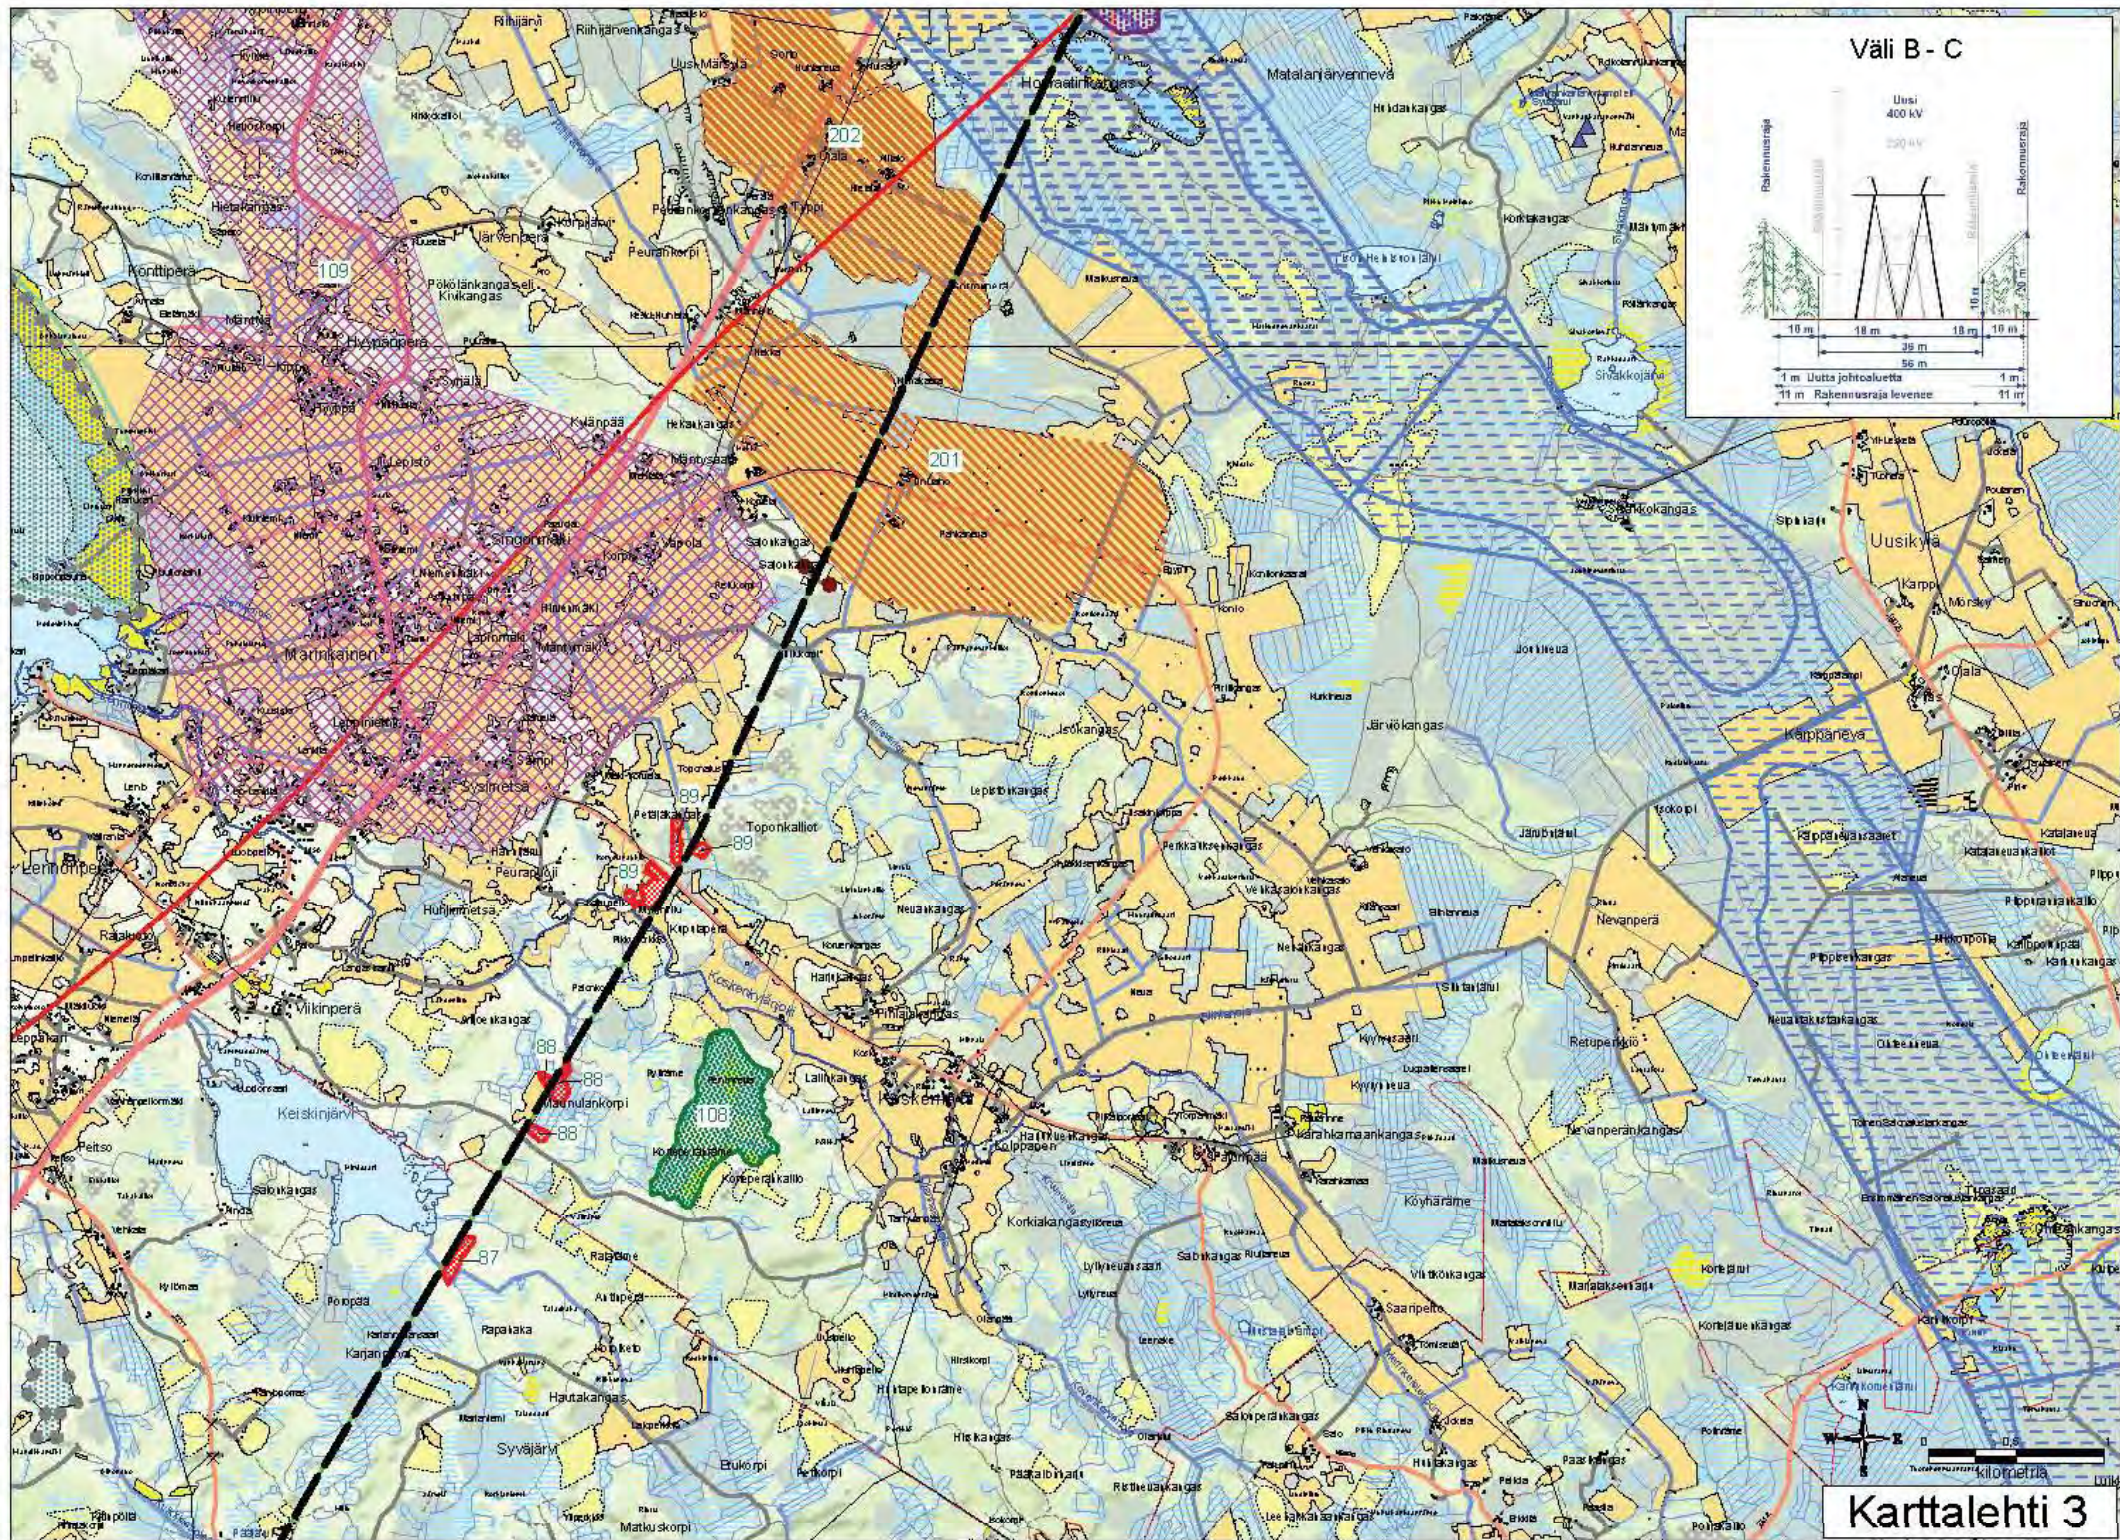
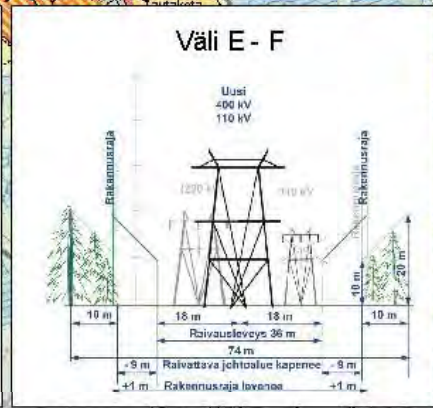
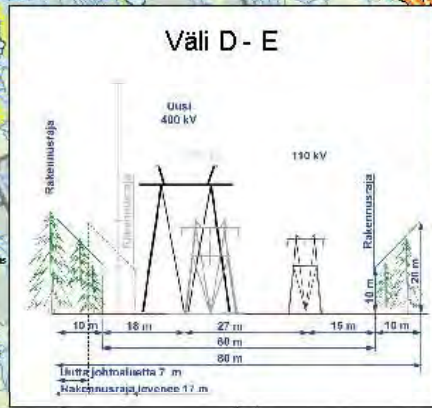
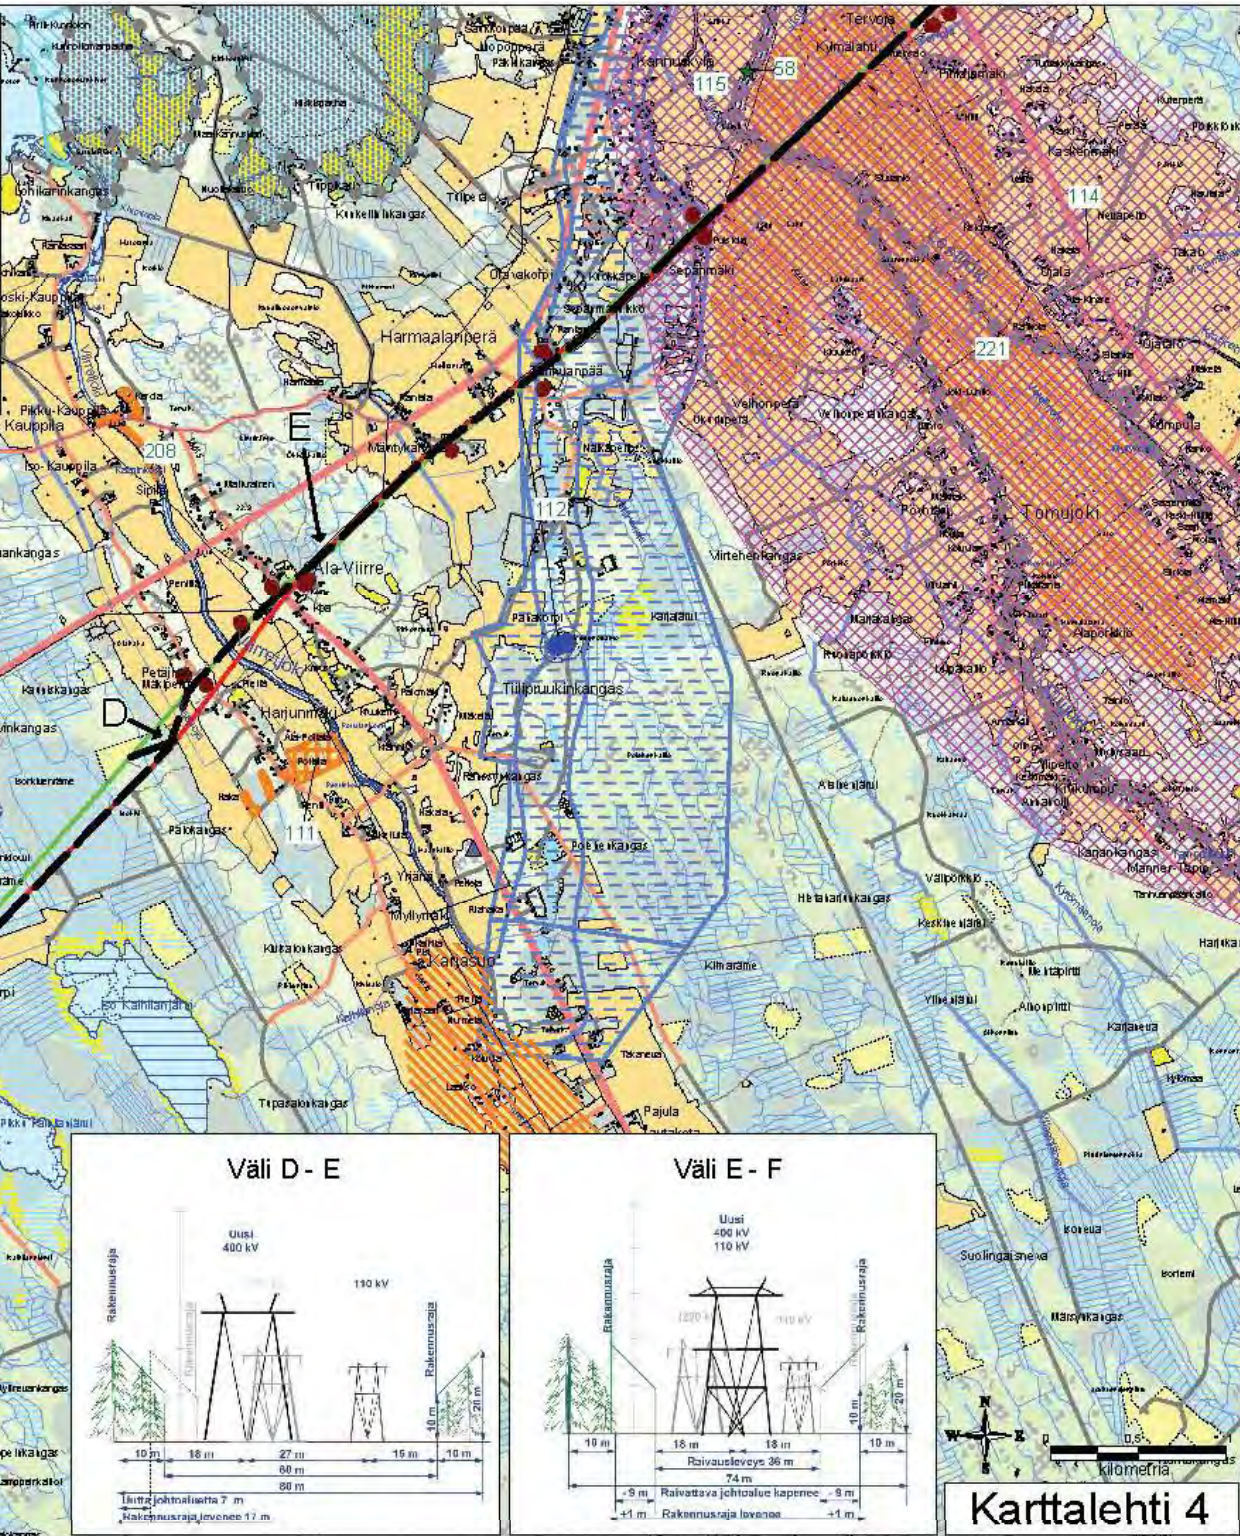


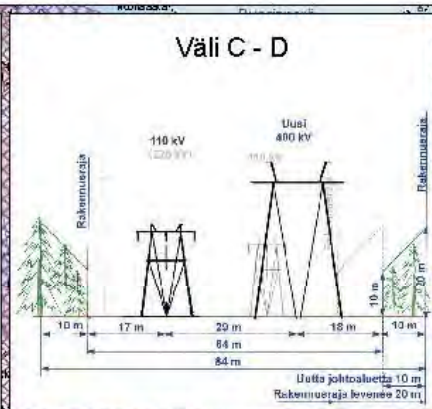

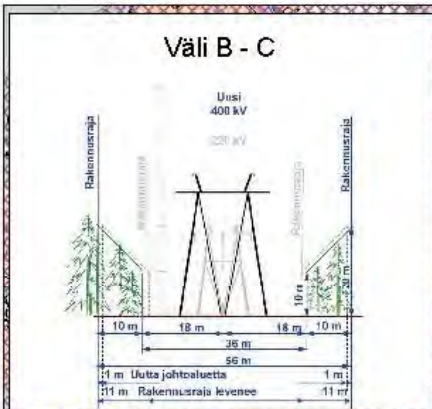


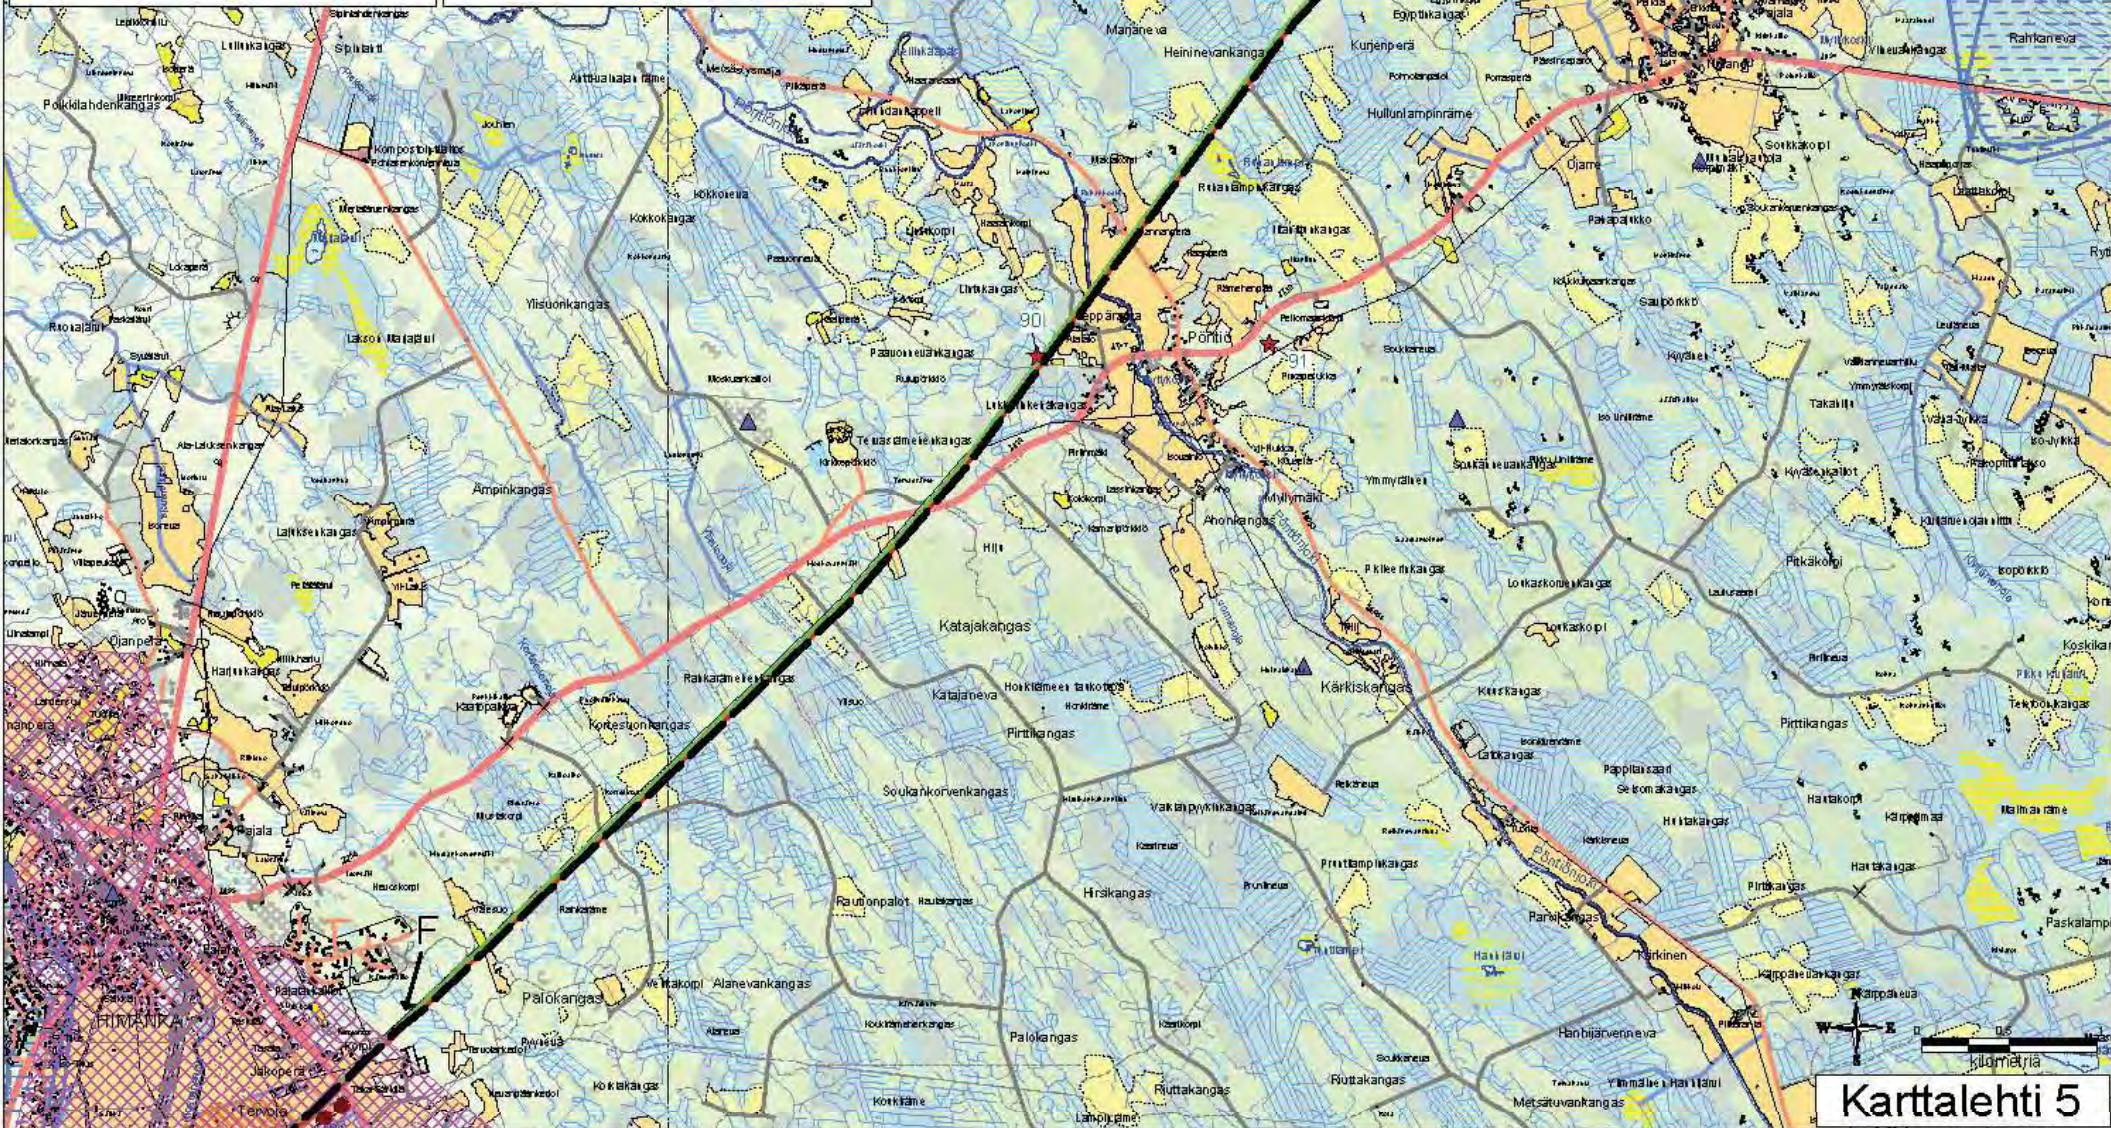


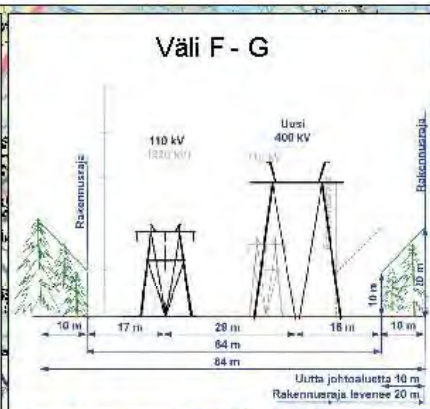


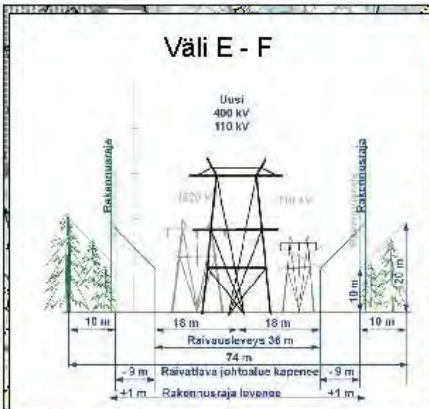


Väli F - G

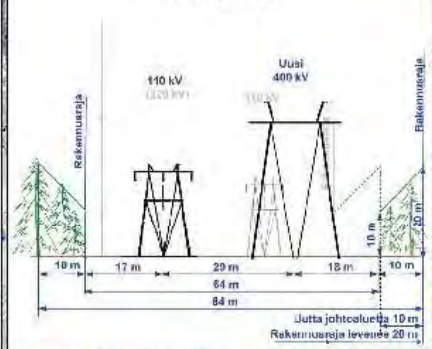



Väli G - H

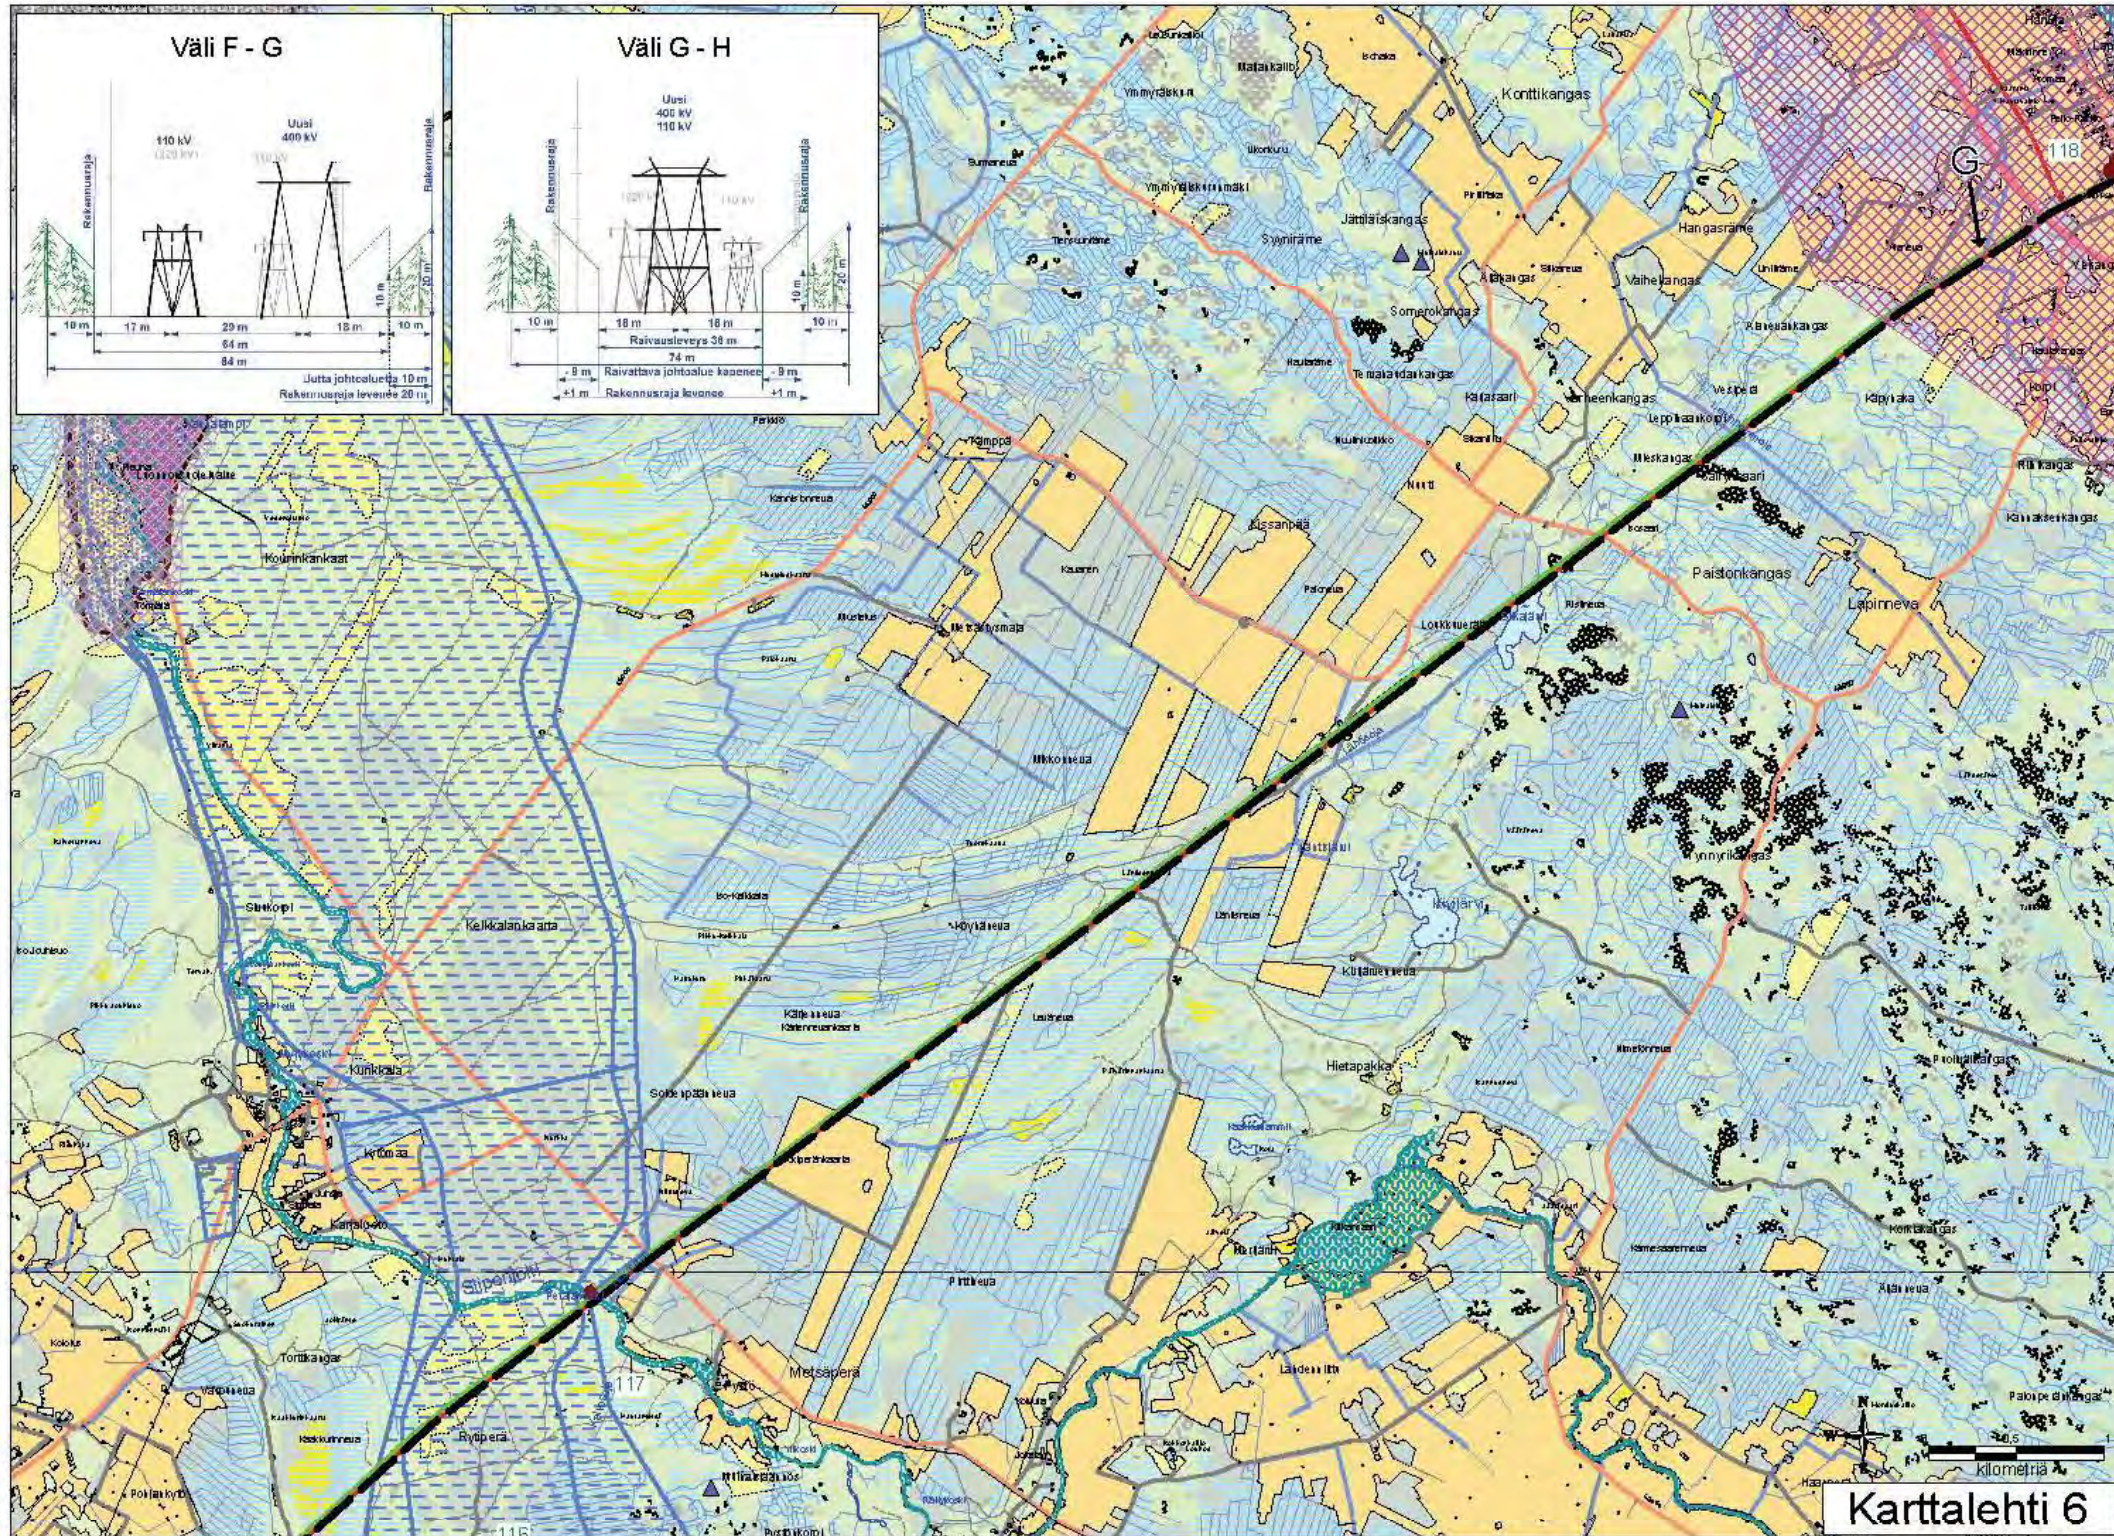
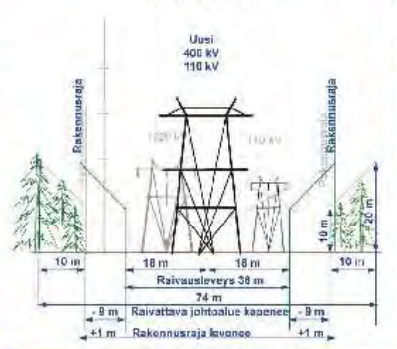


Väli G - H

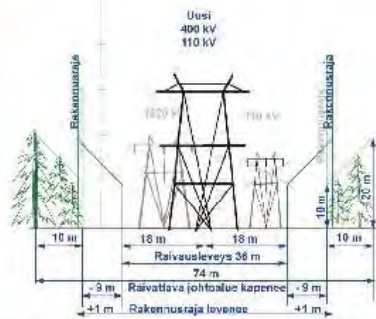


Väli H - I

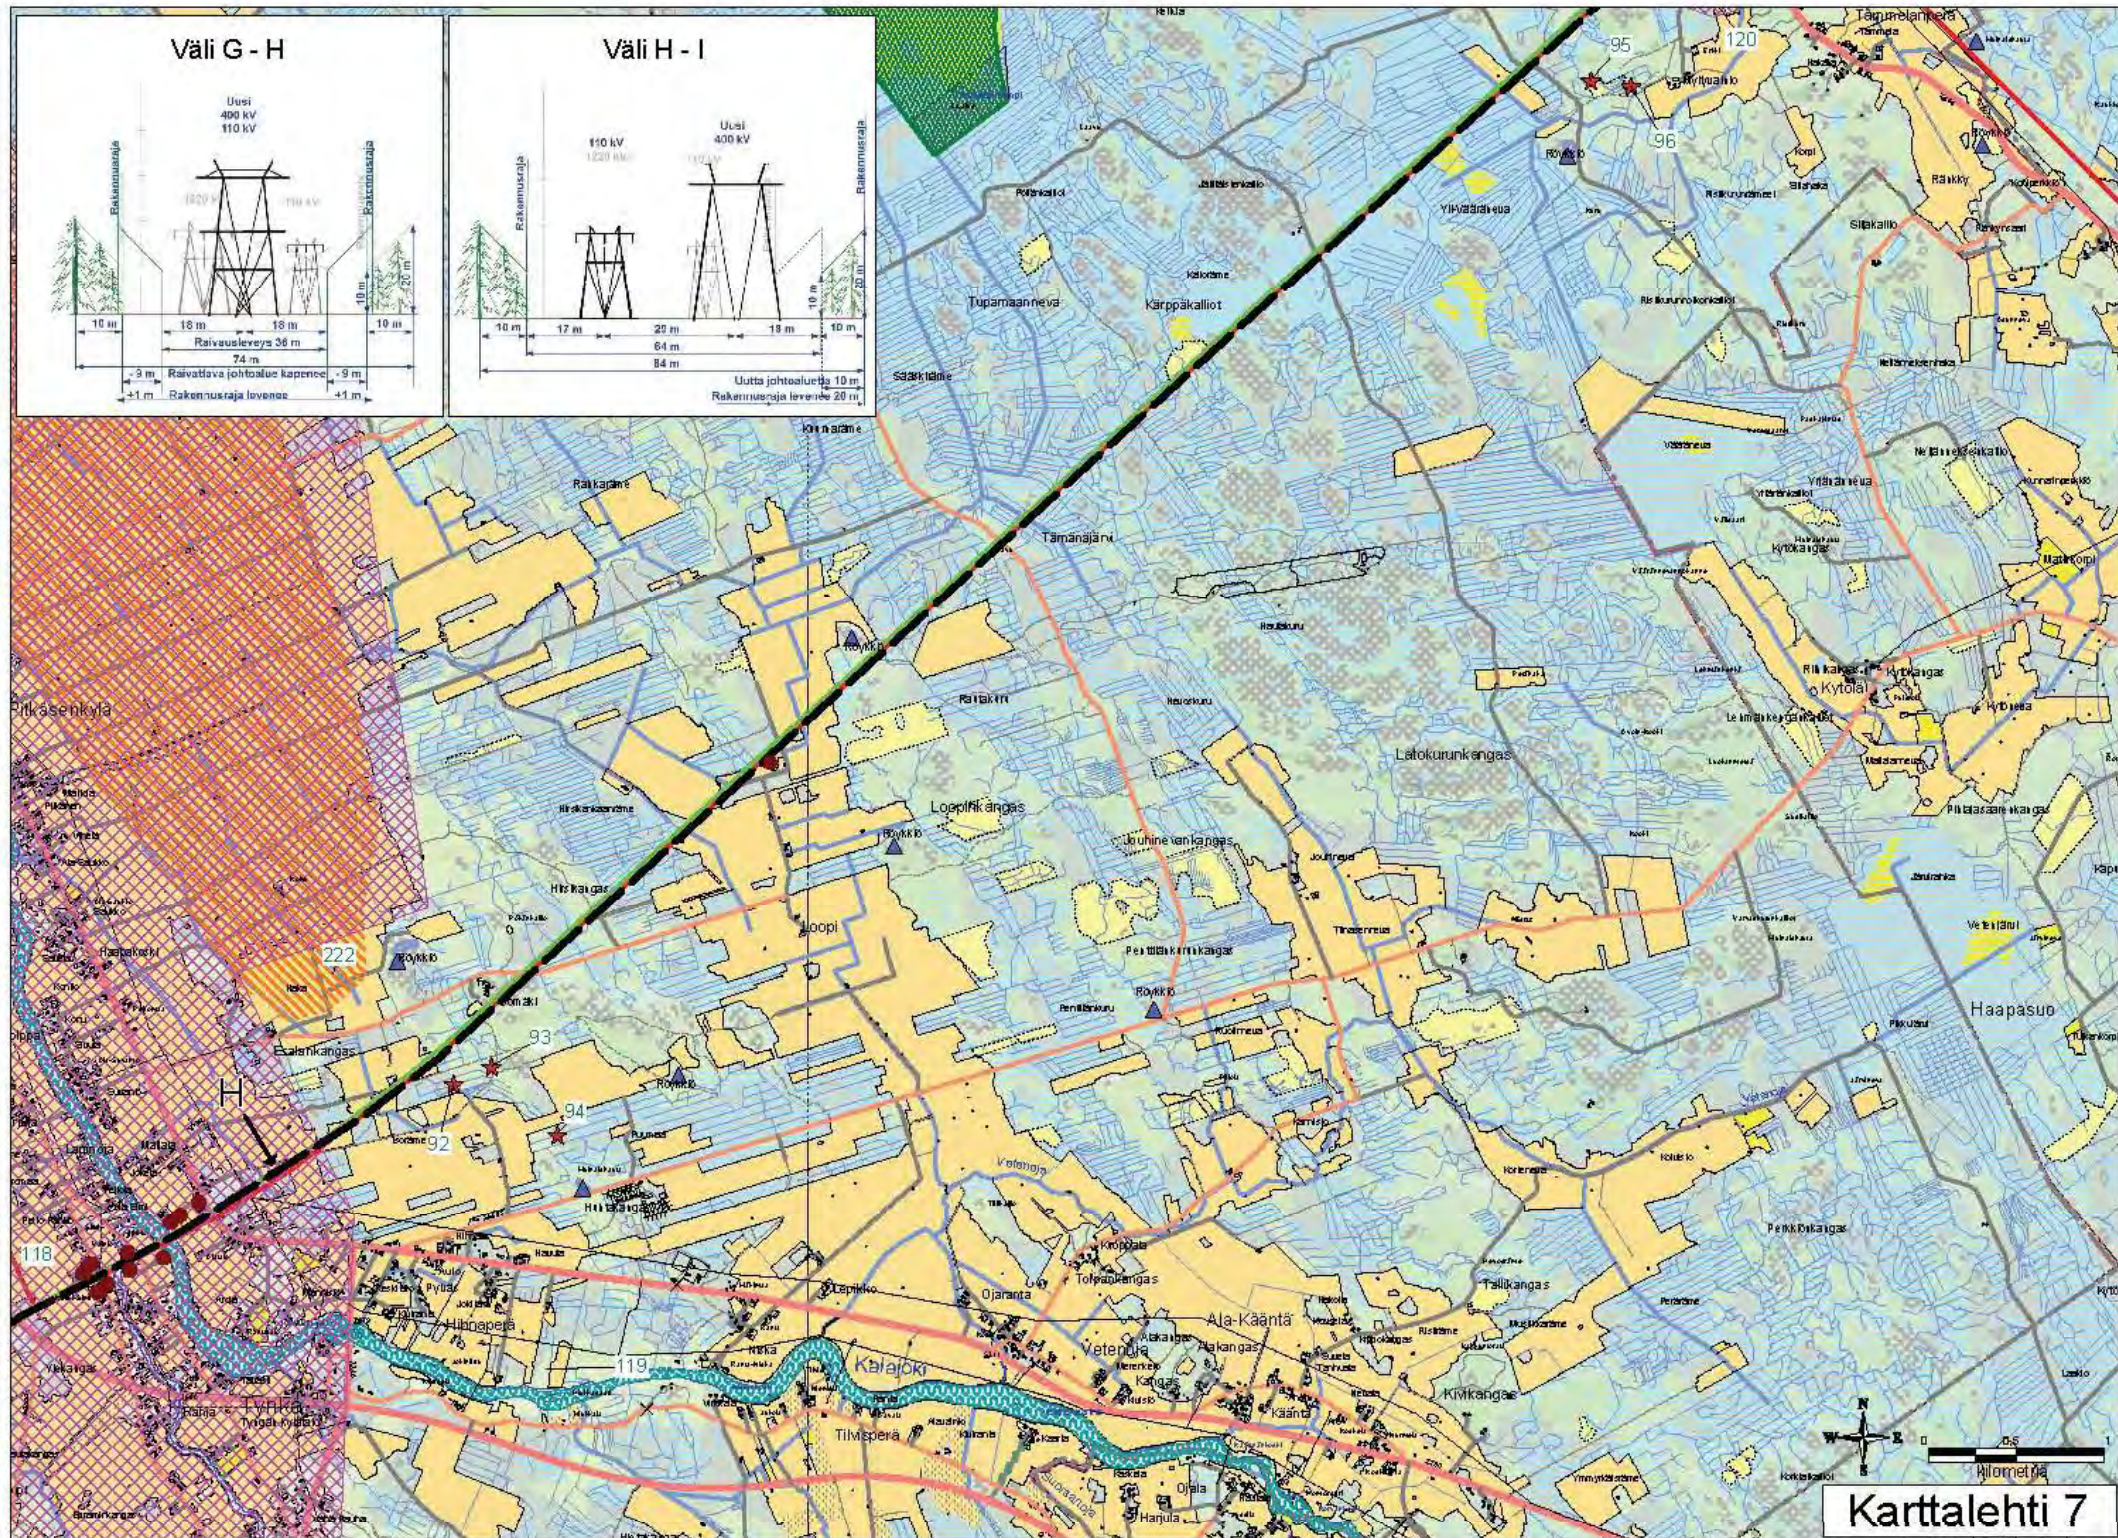
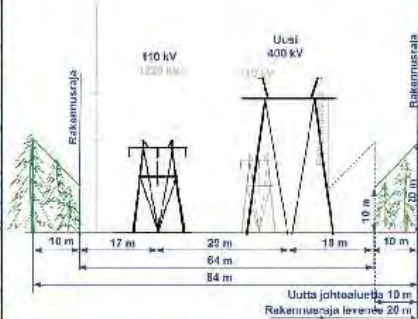


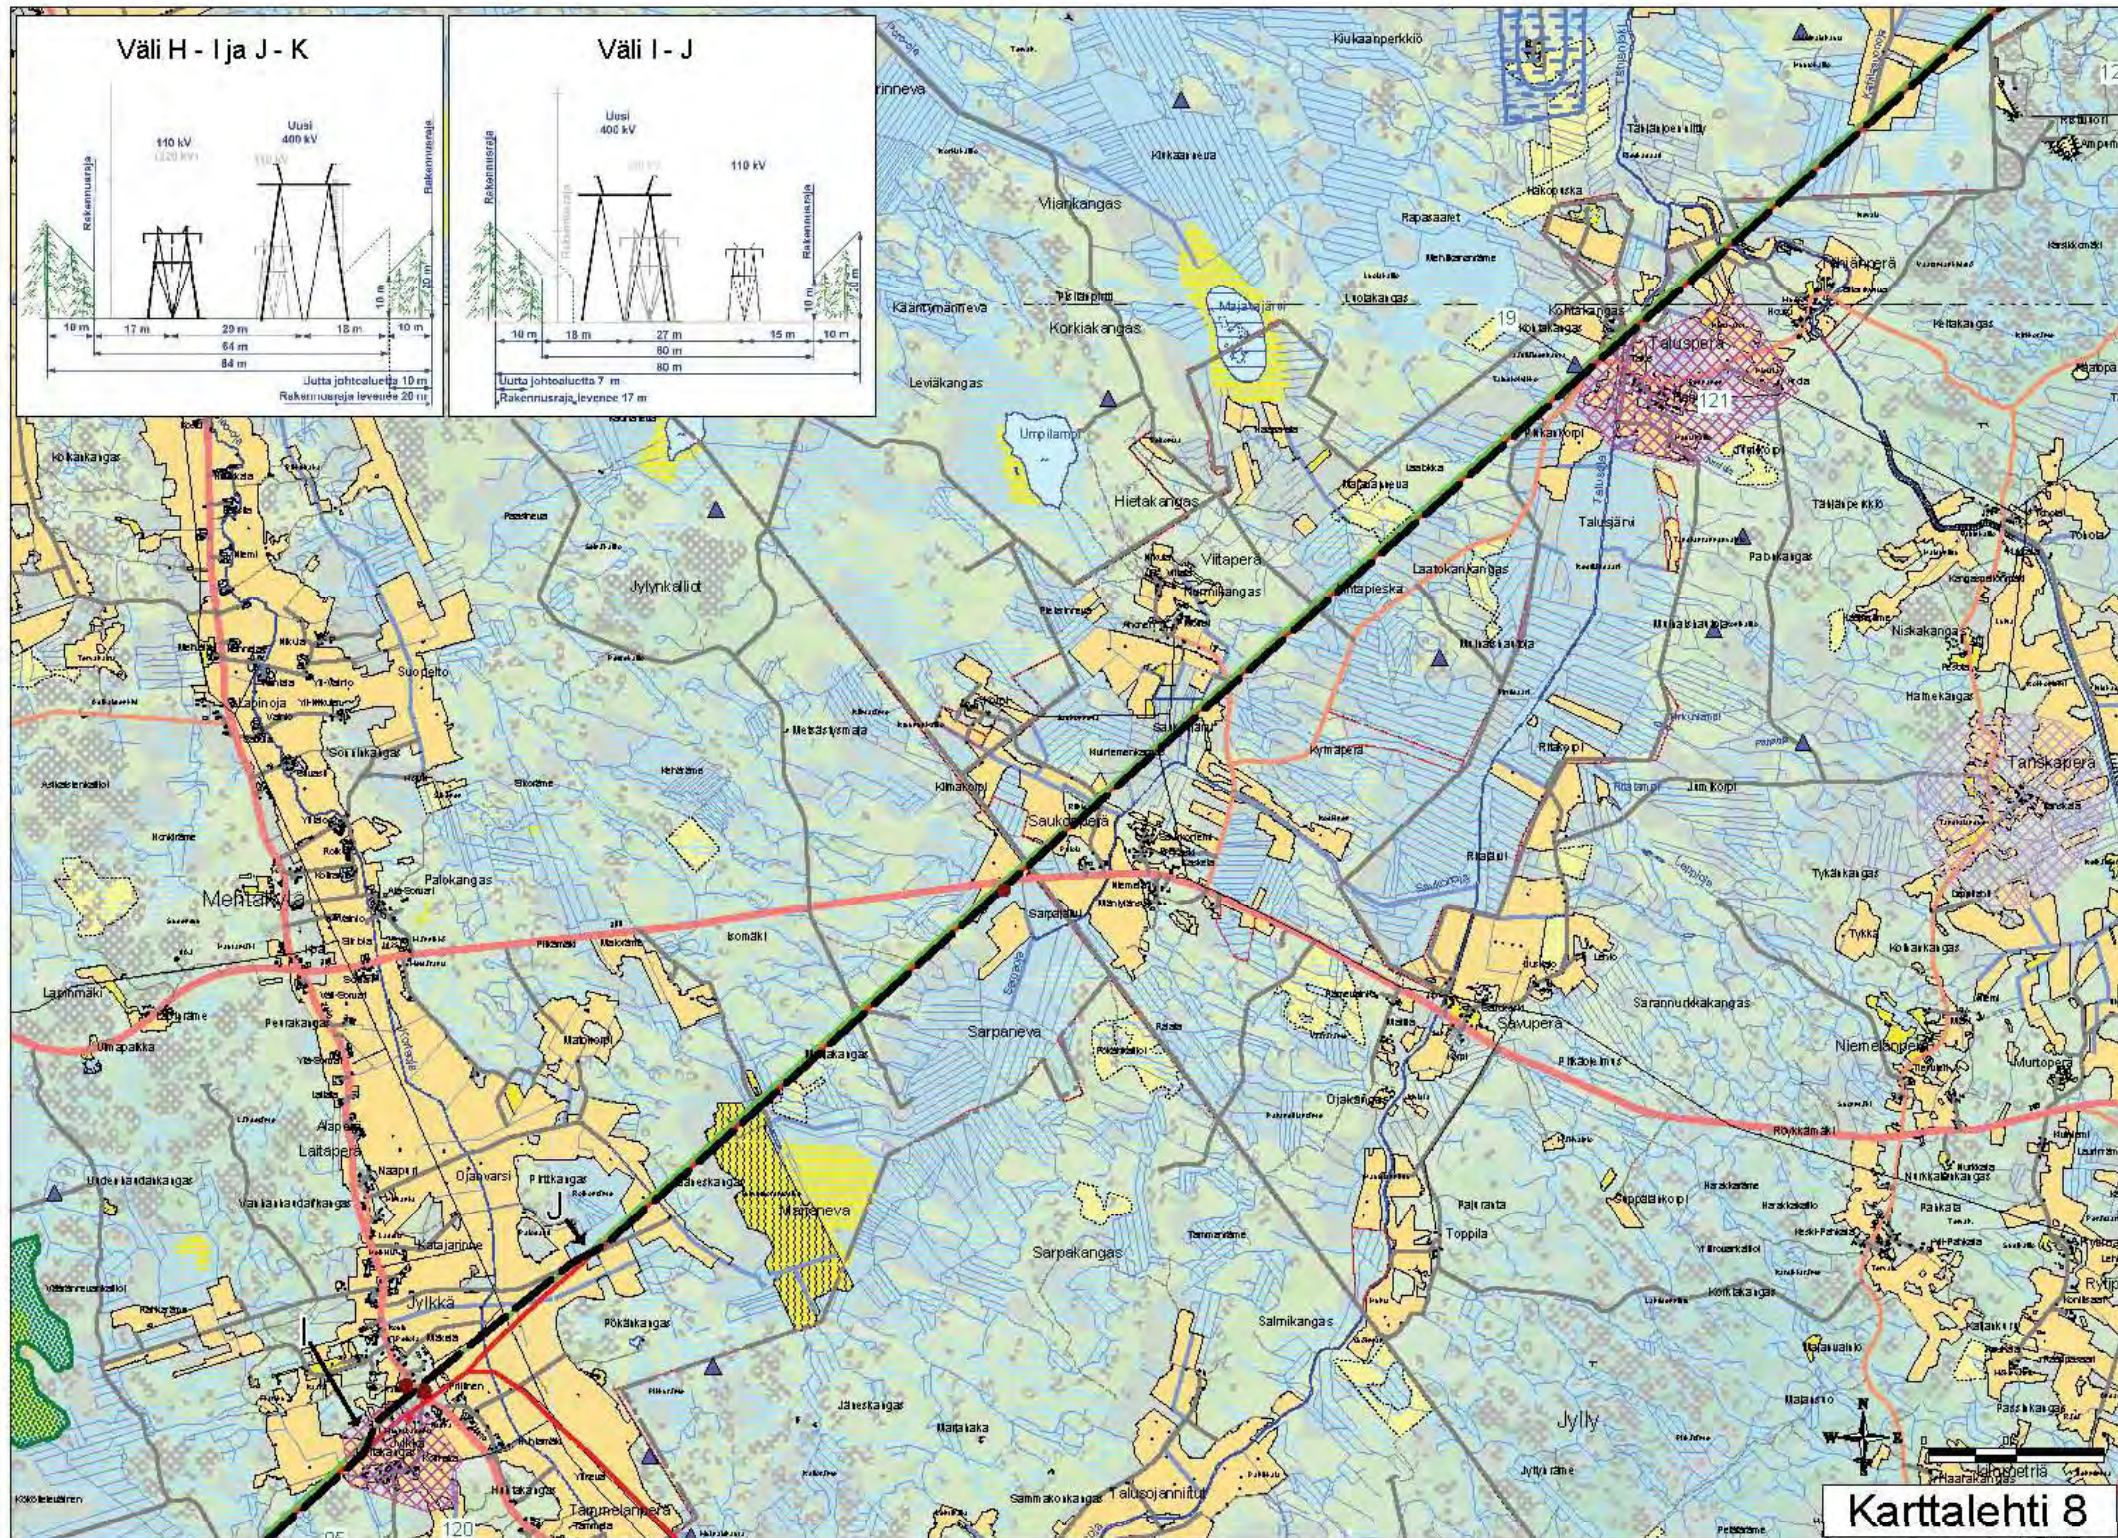
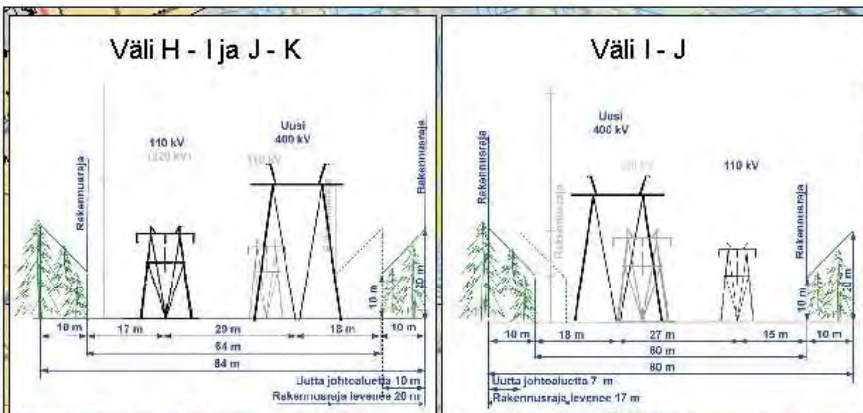


Väli J - K ja L - M

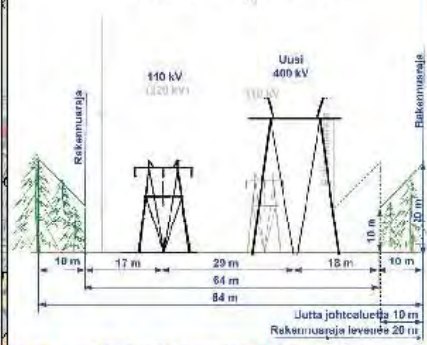


Väli K - L

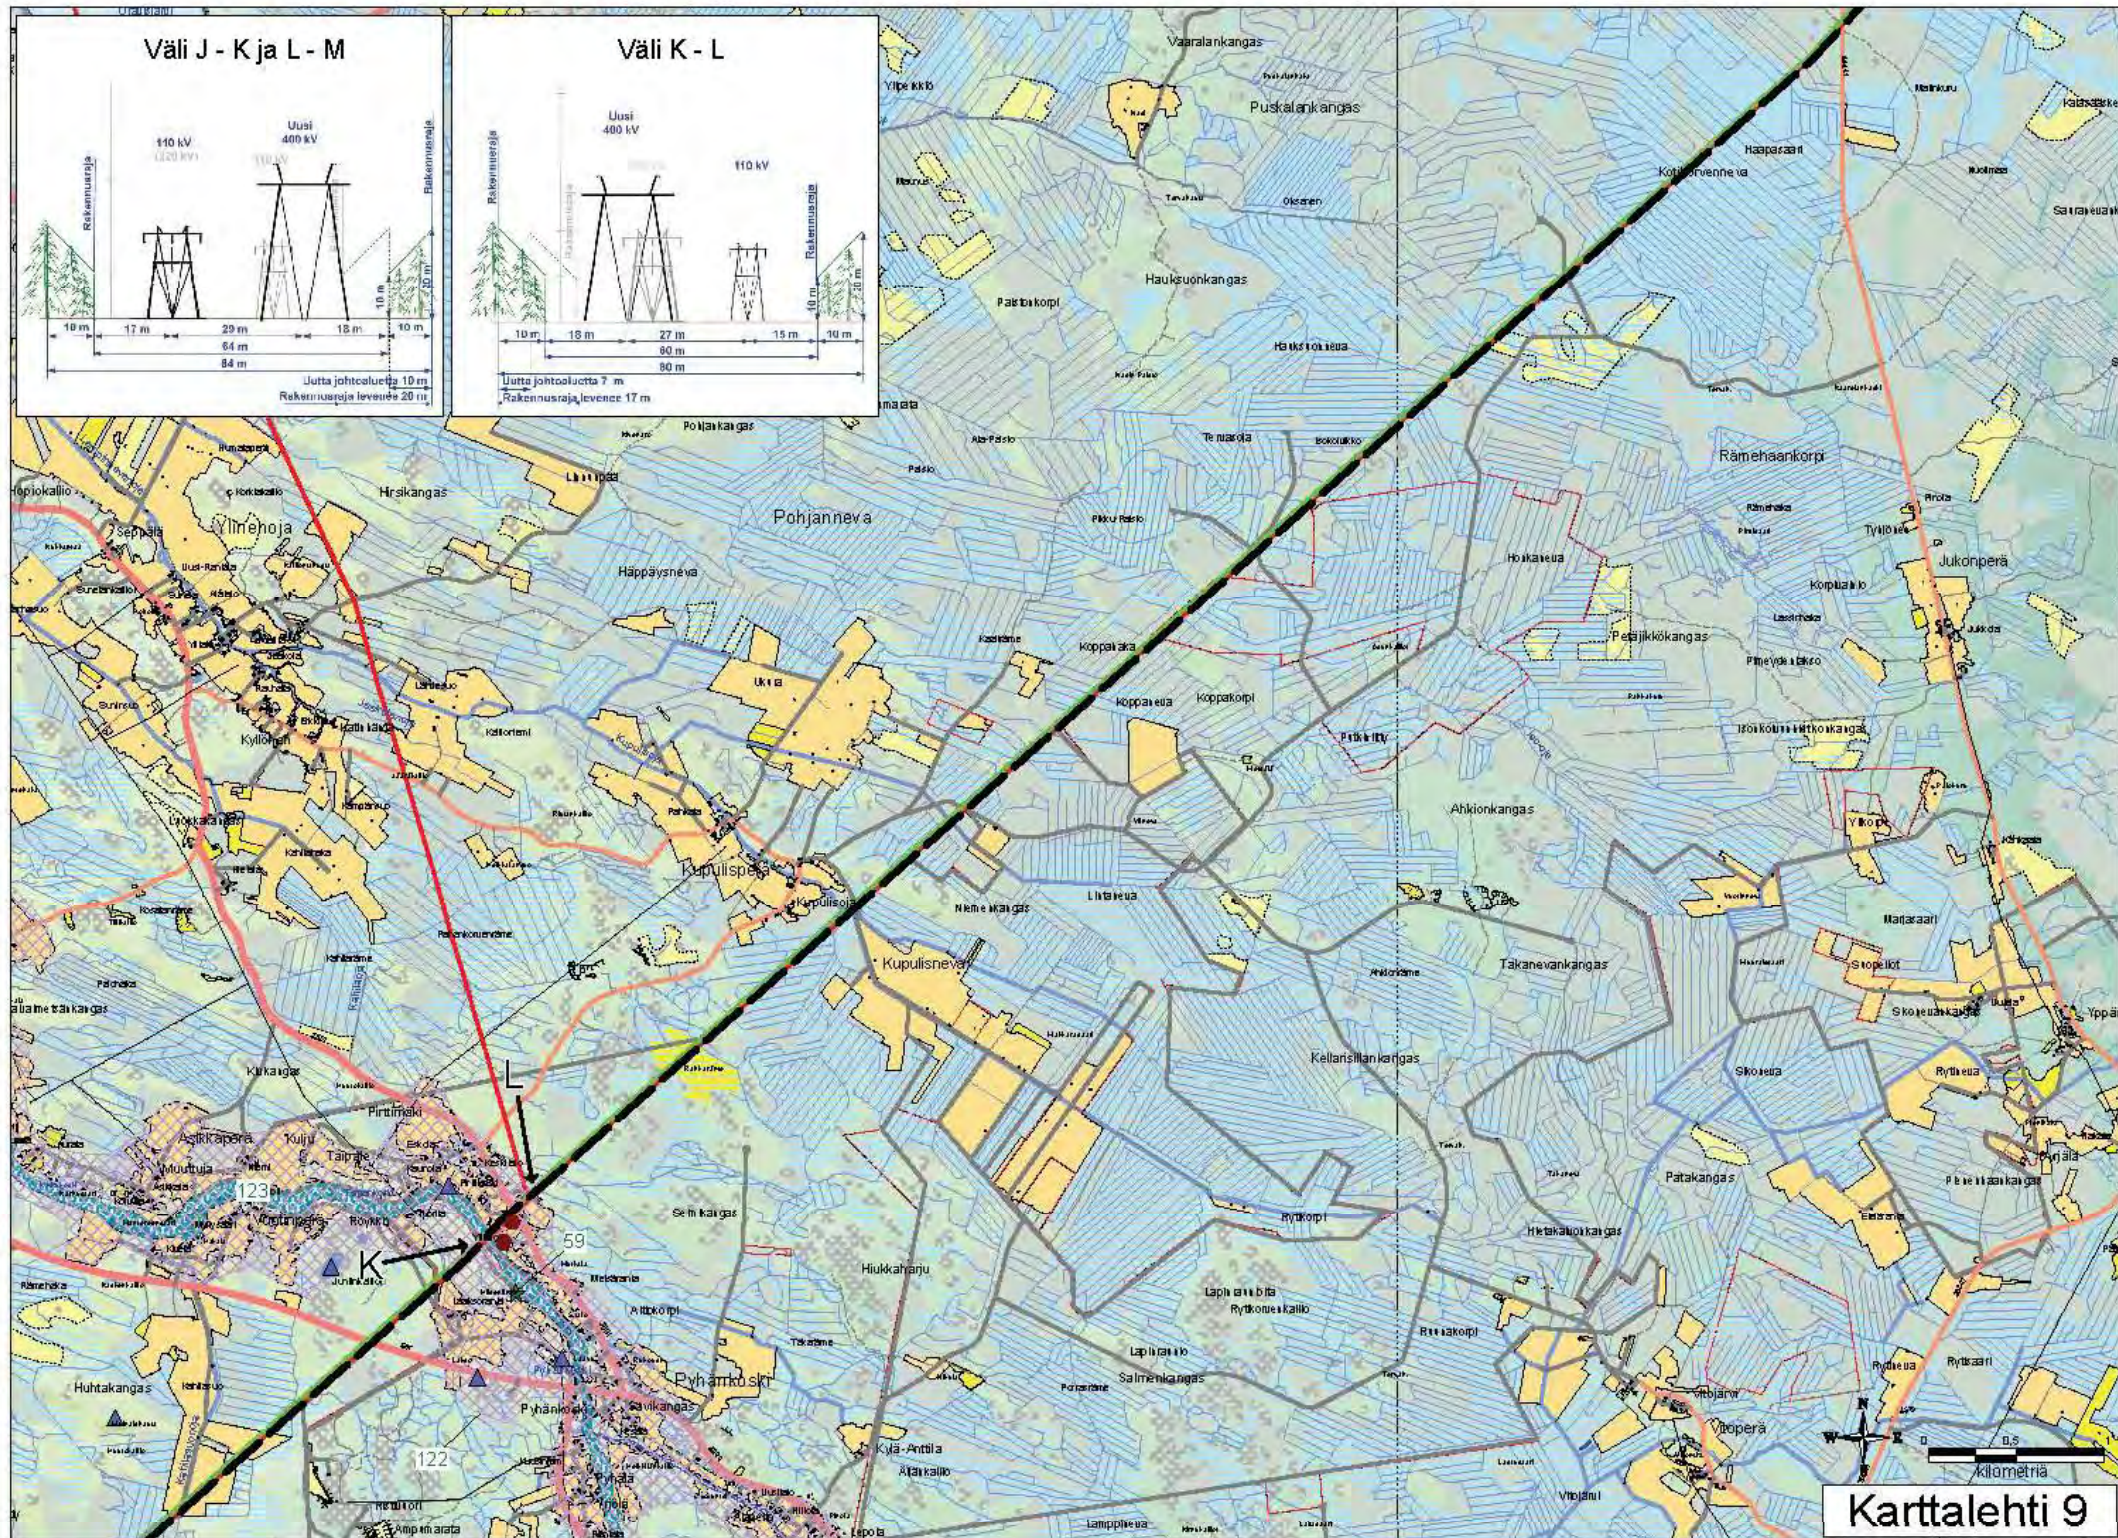
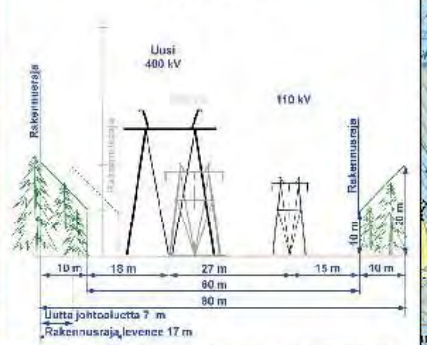



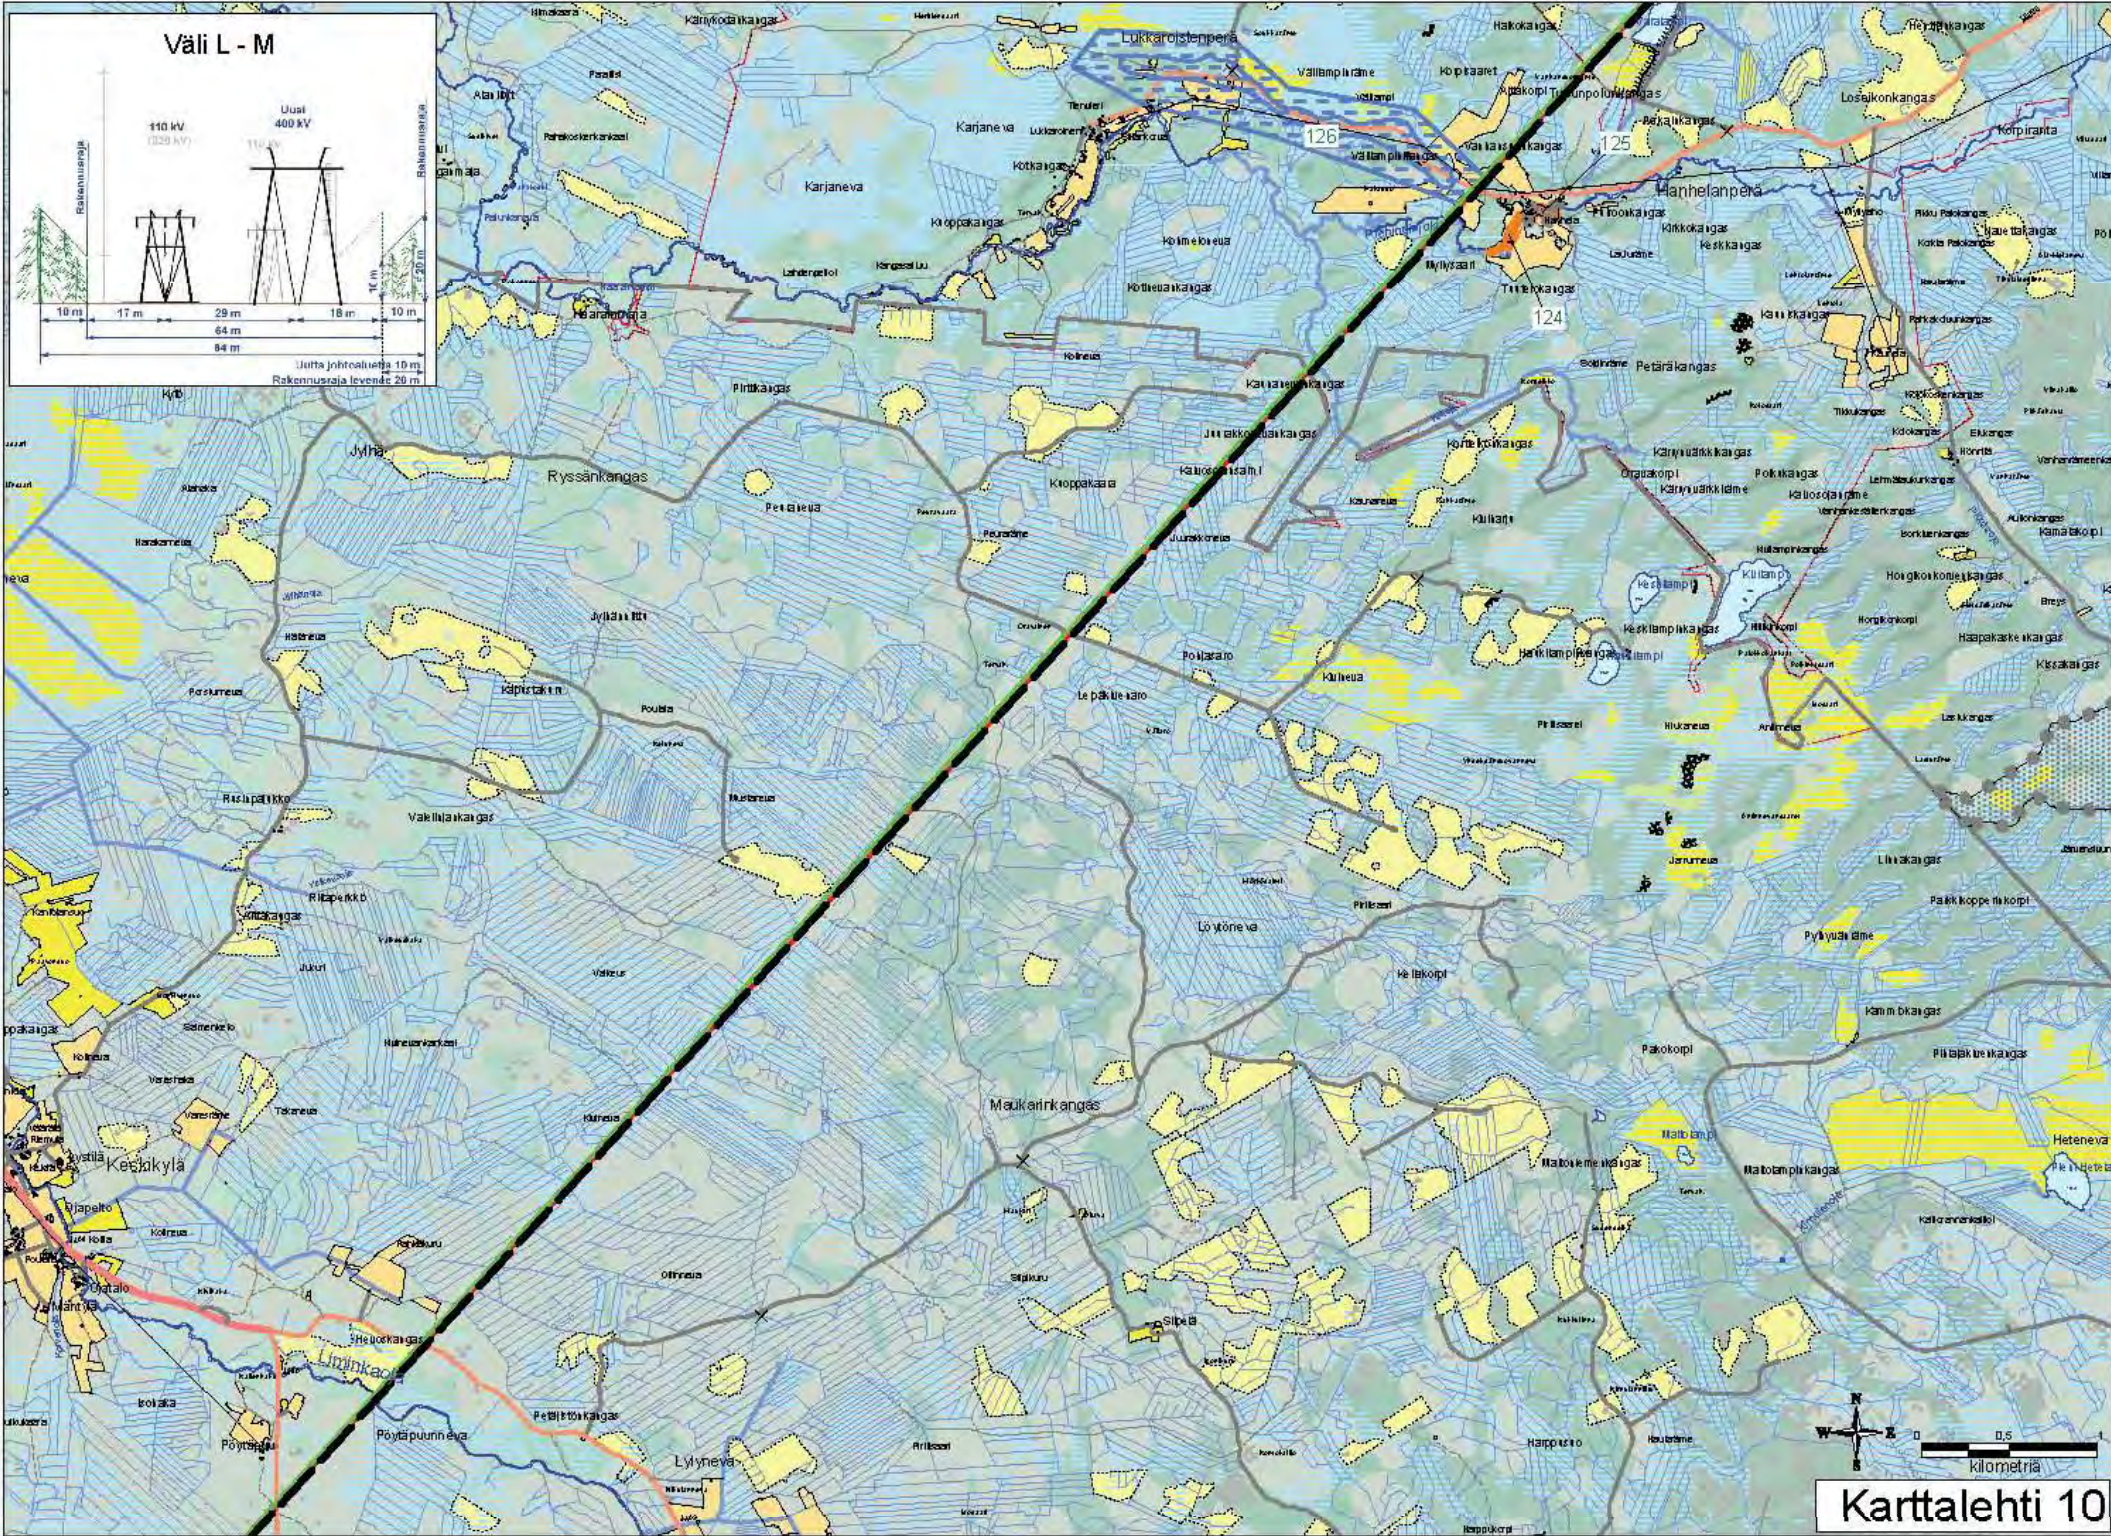
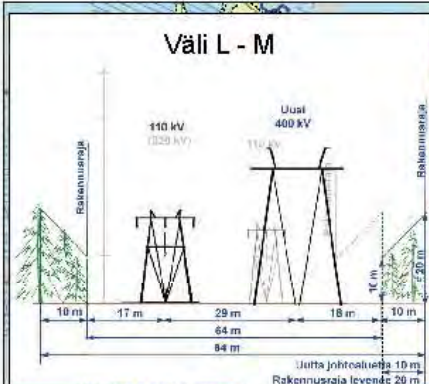


Vali L - M ja N - O


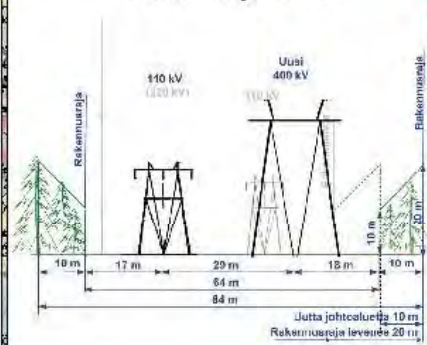


Vali M - N

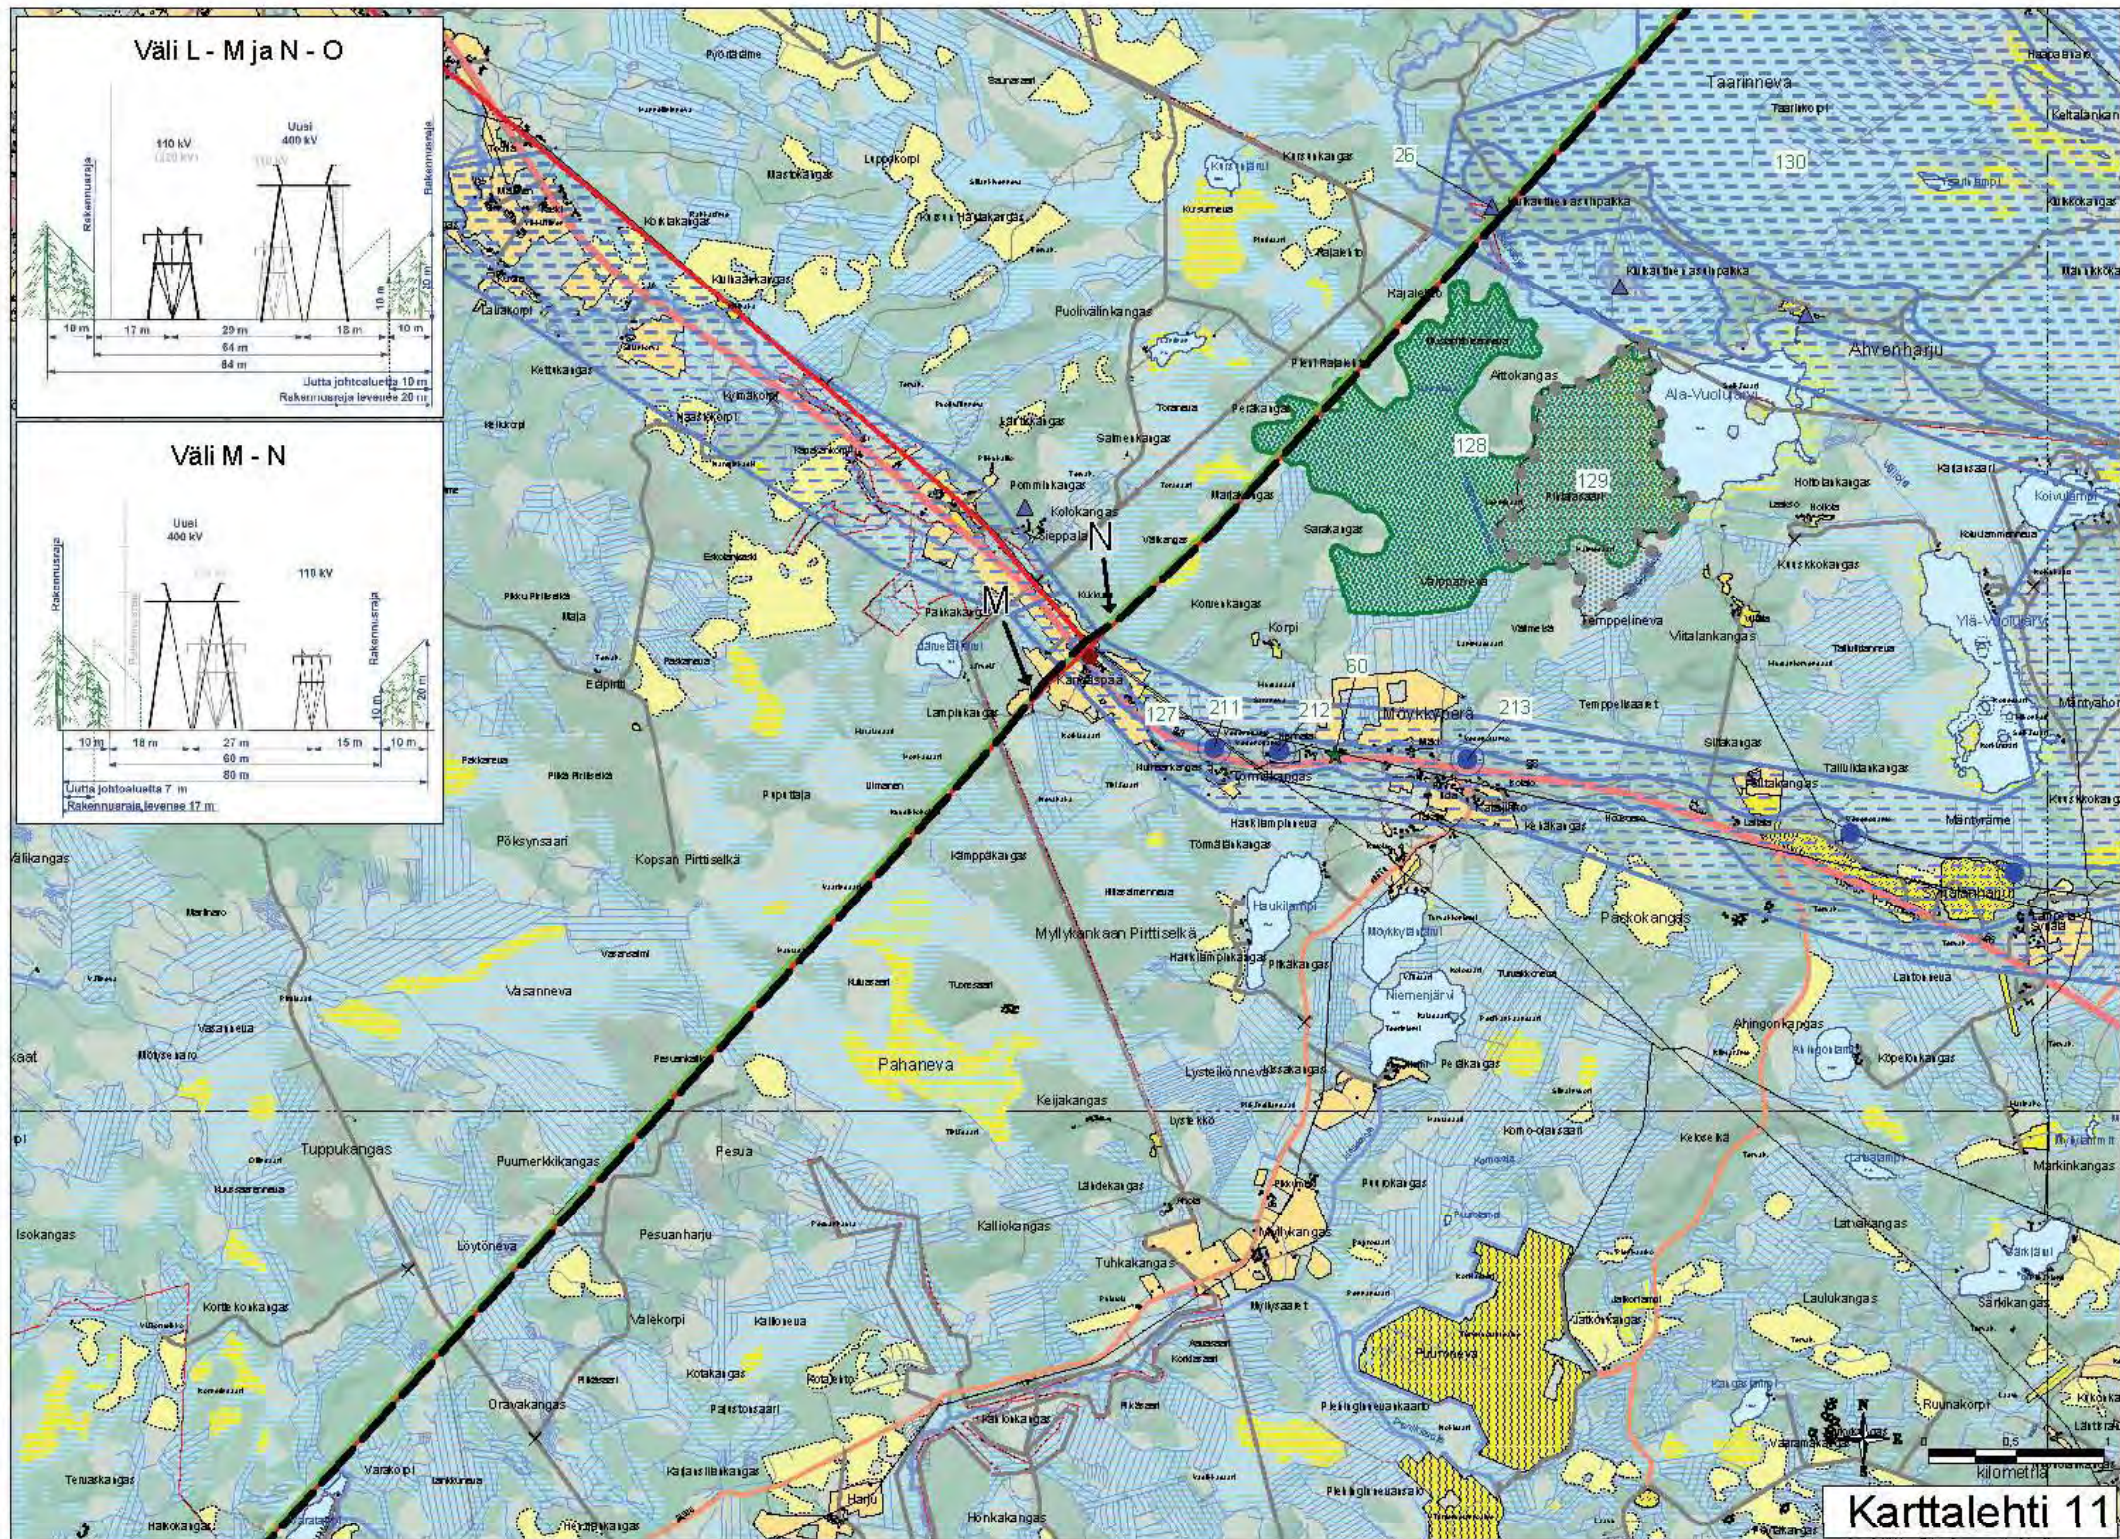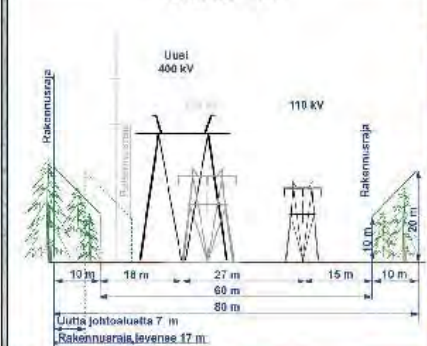

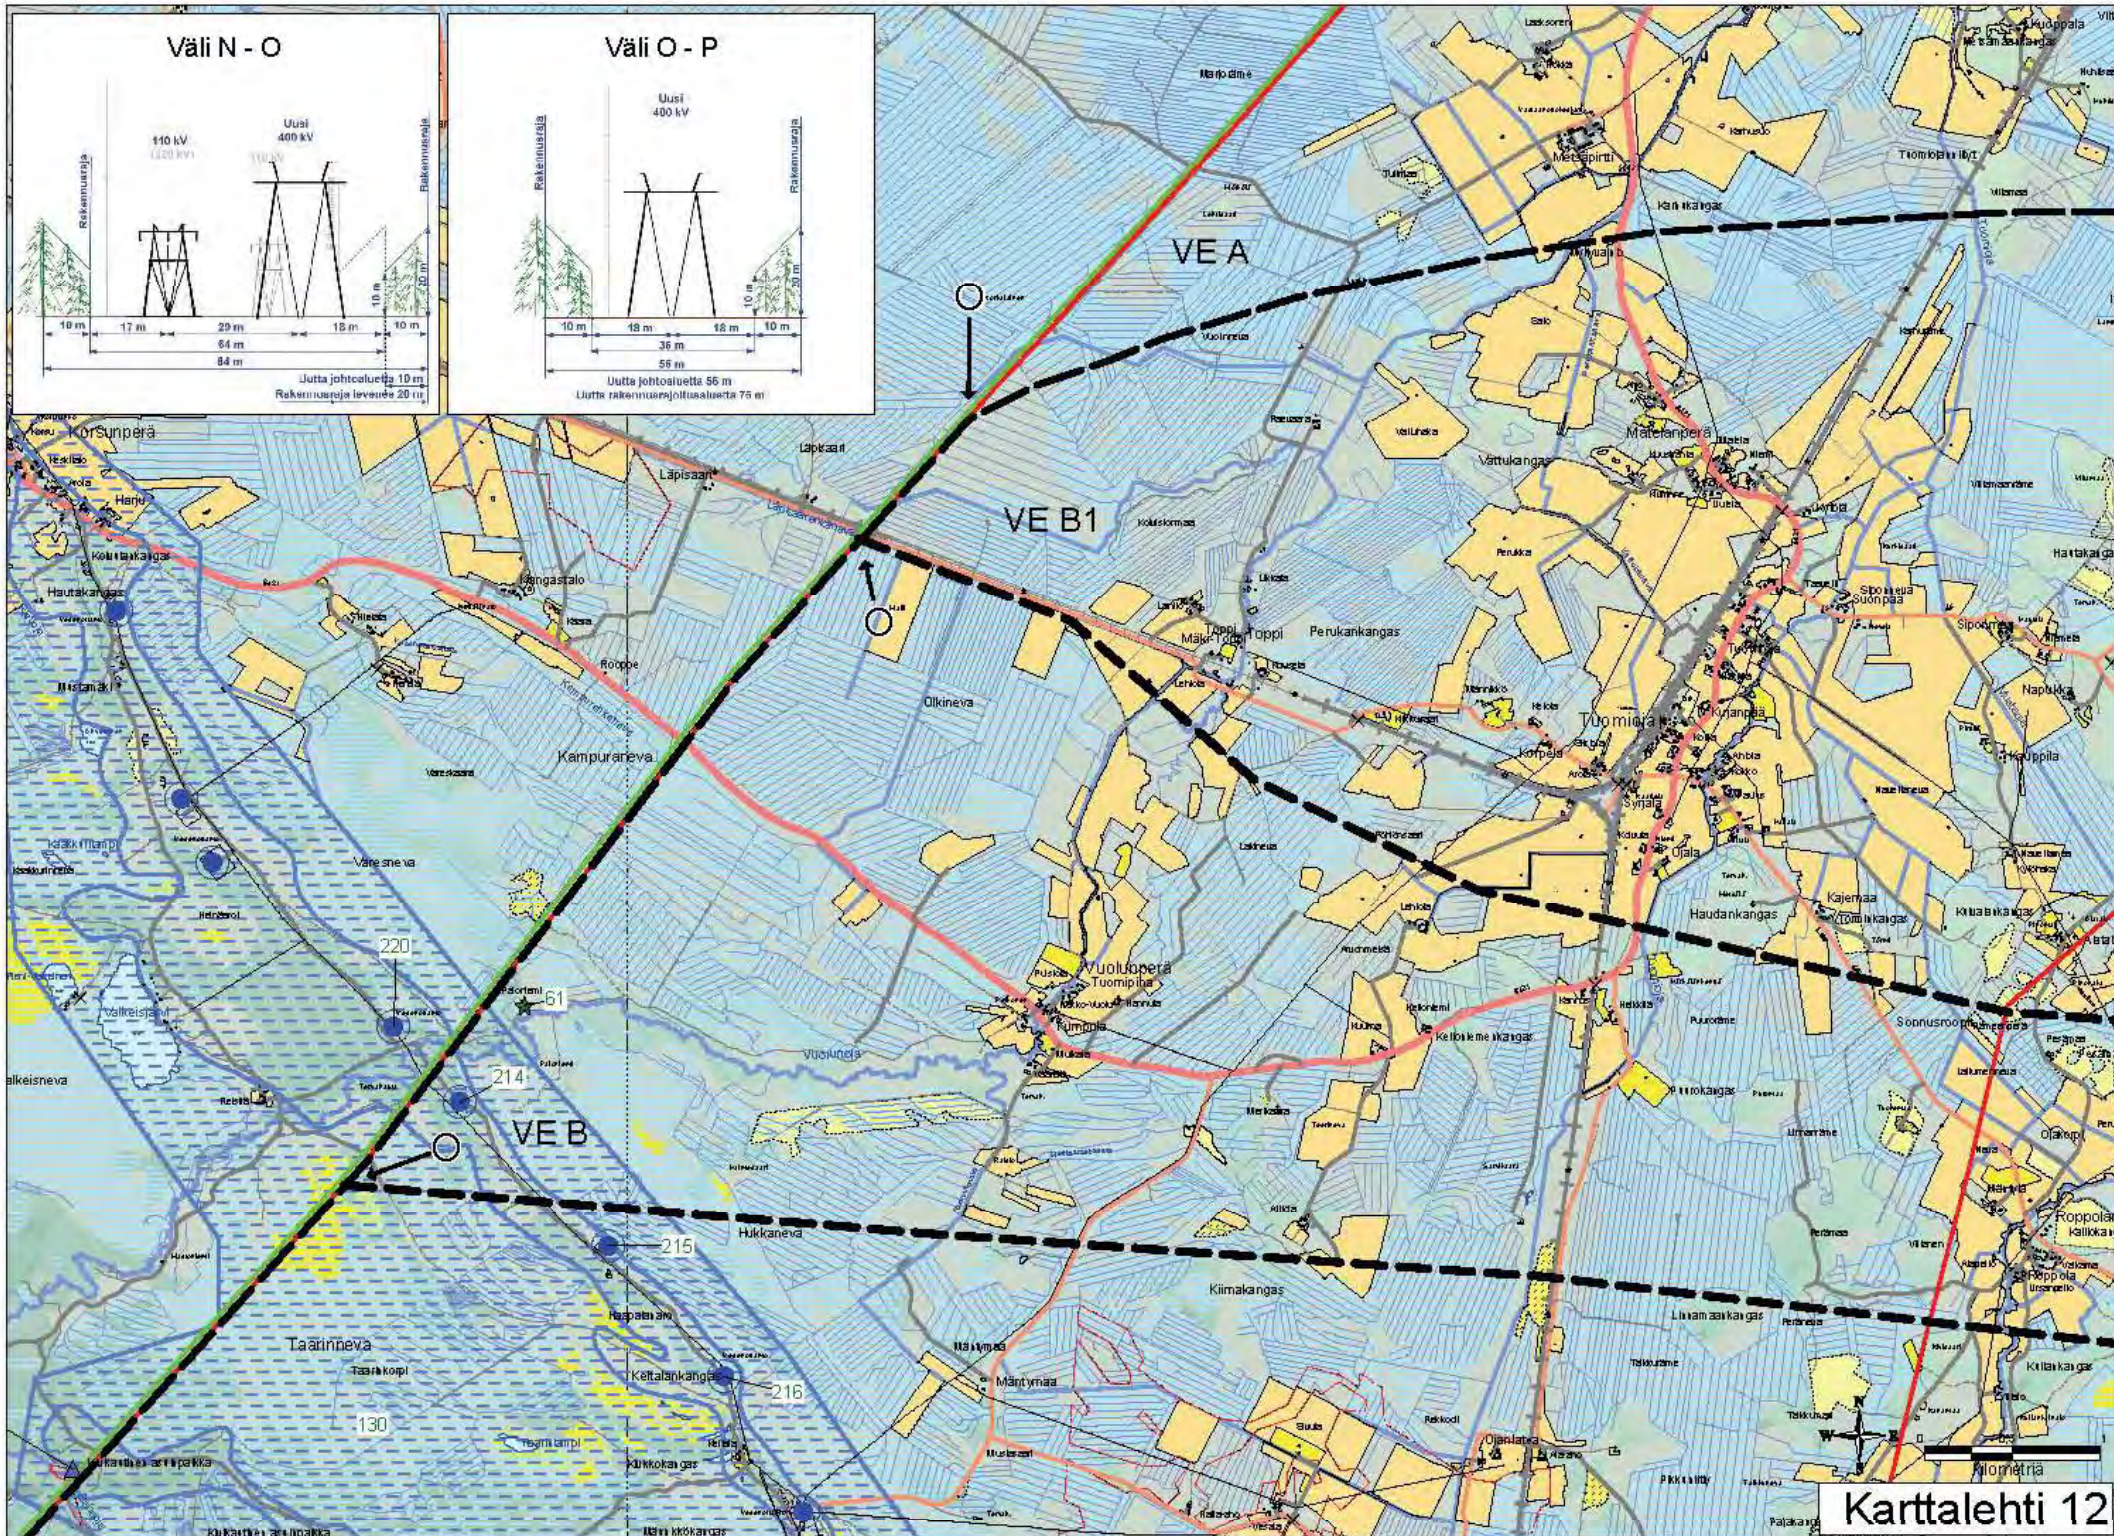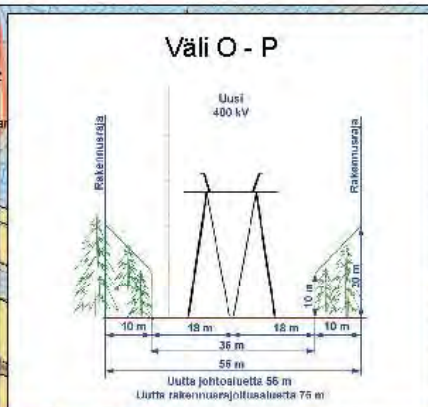
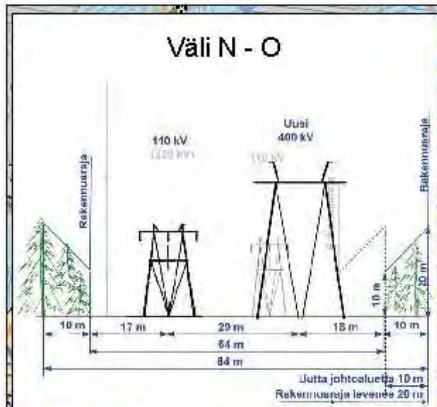


Väli O - P

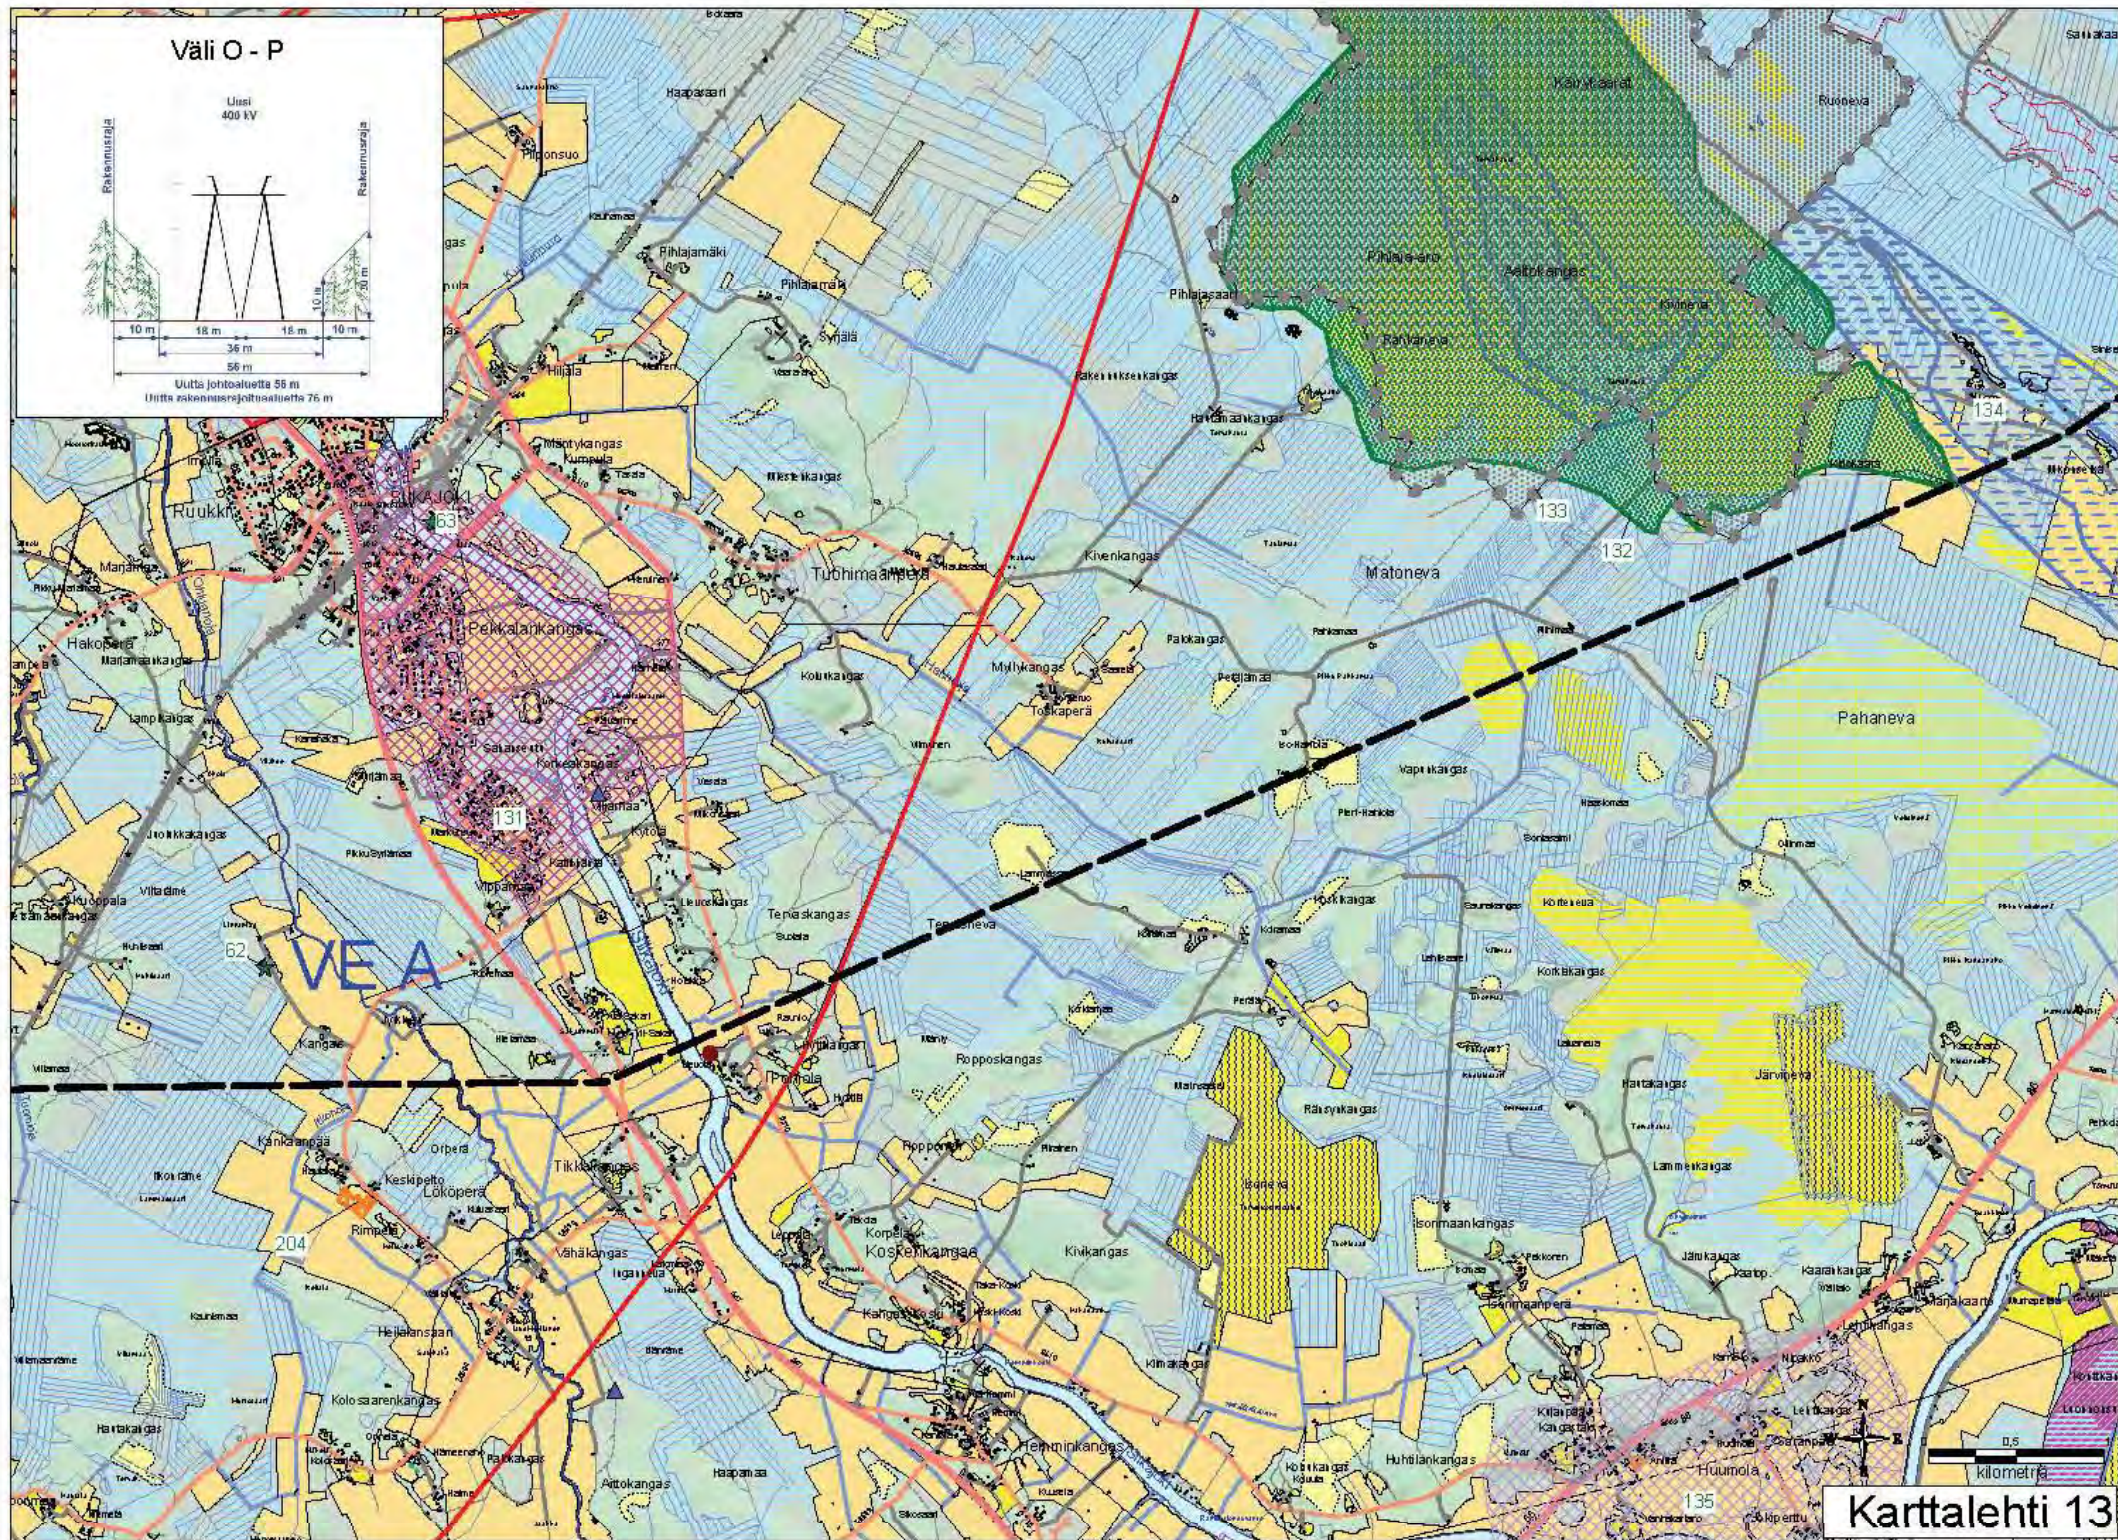
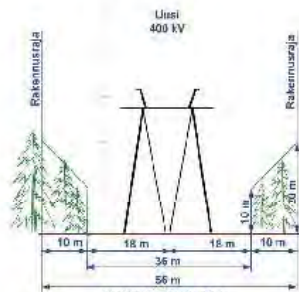


Väli O - P

Uusi
400 kV


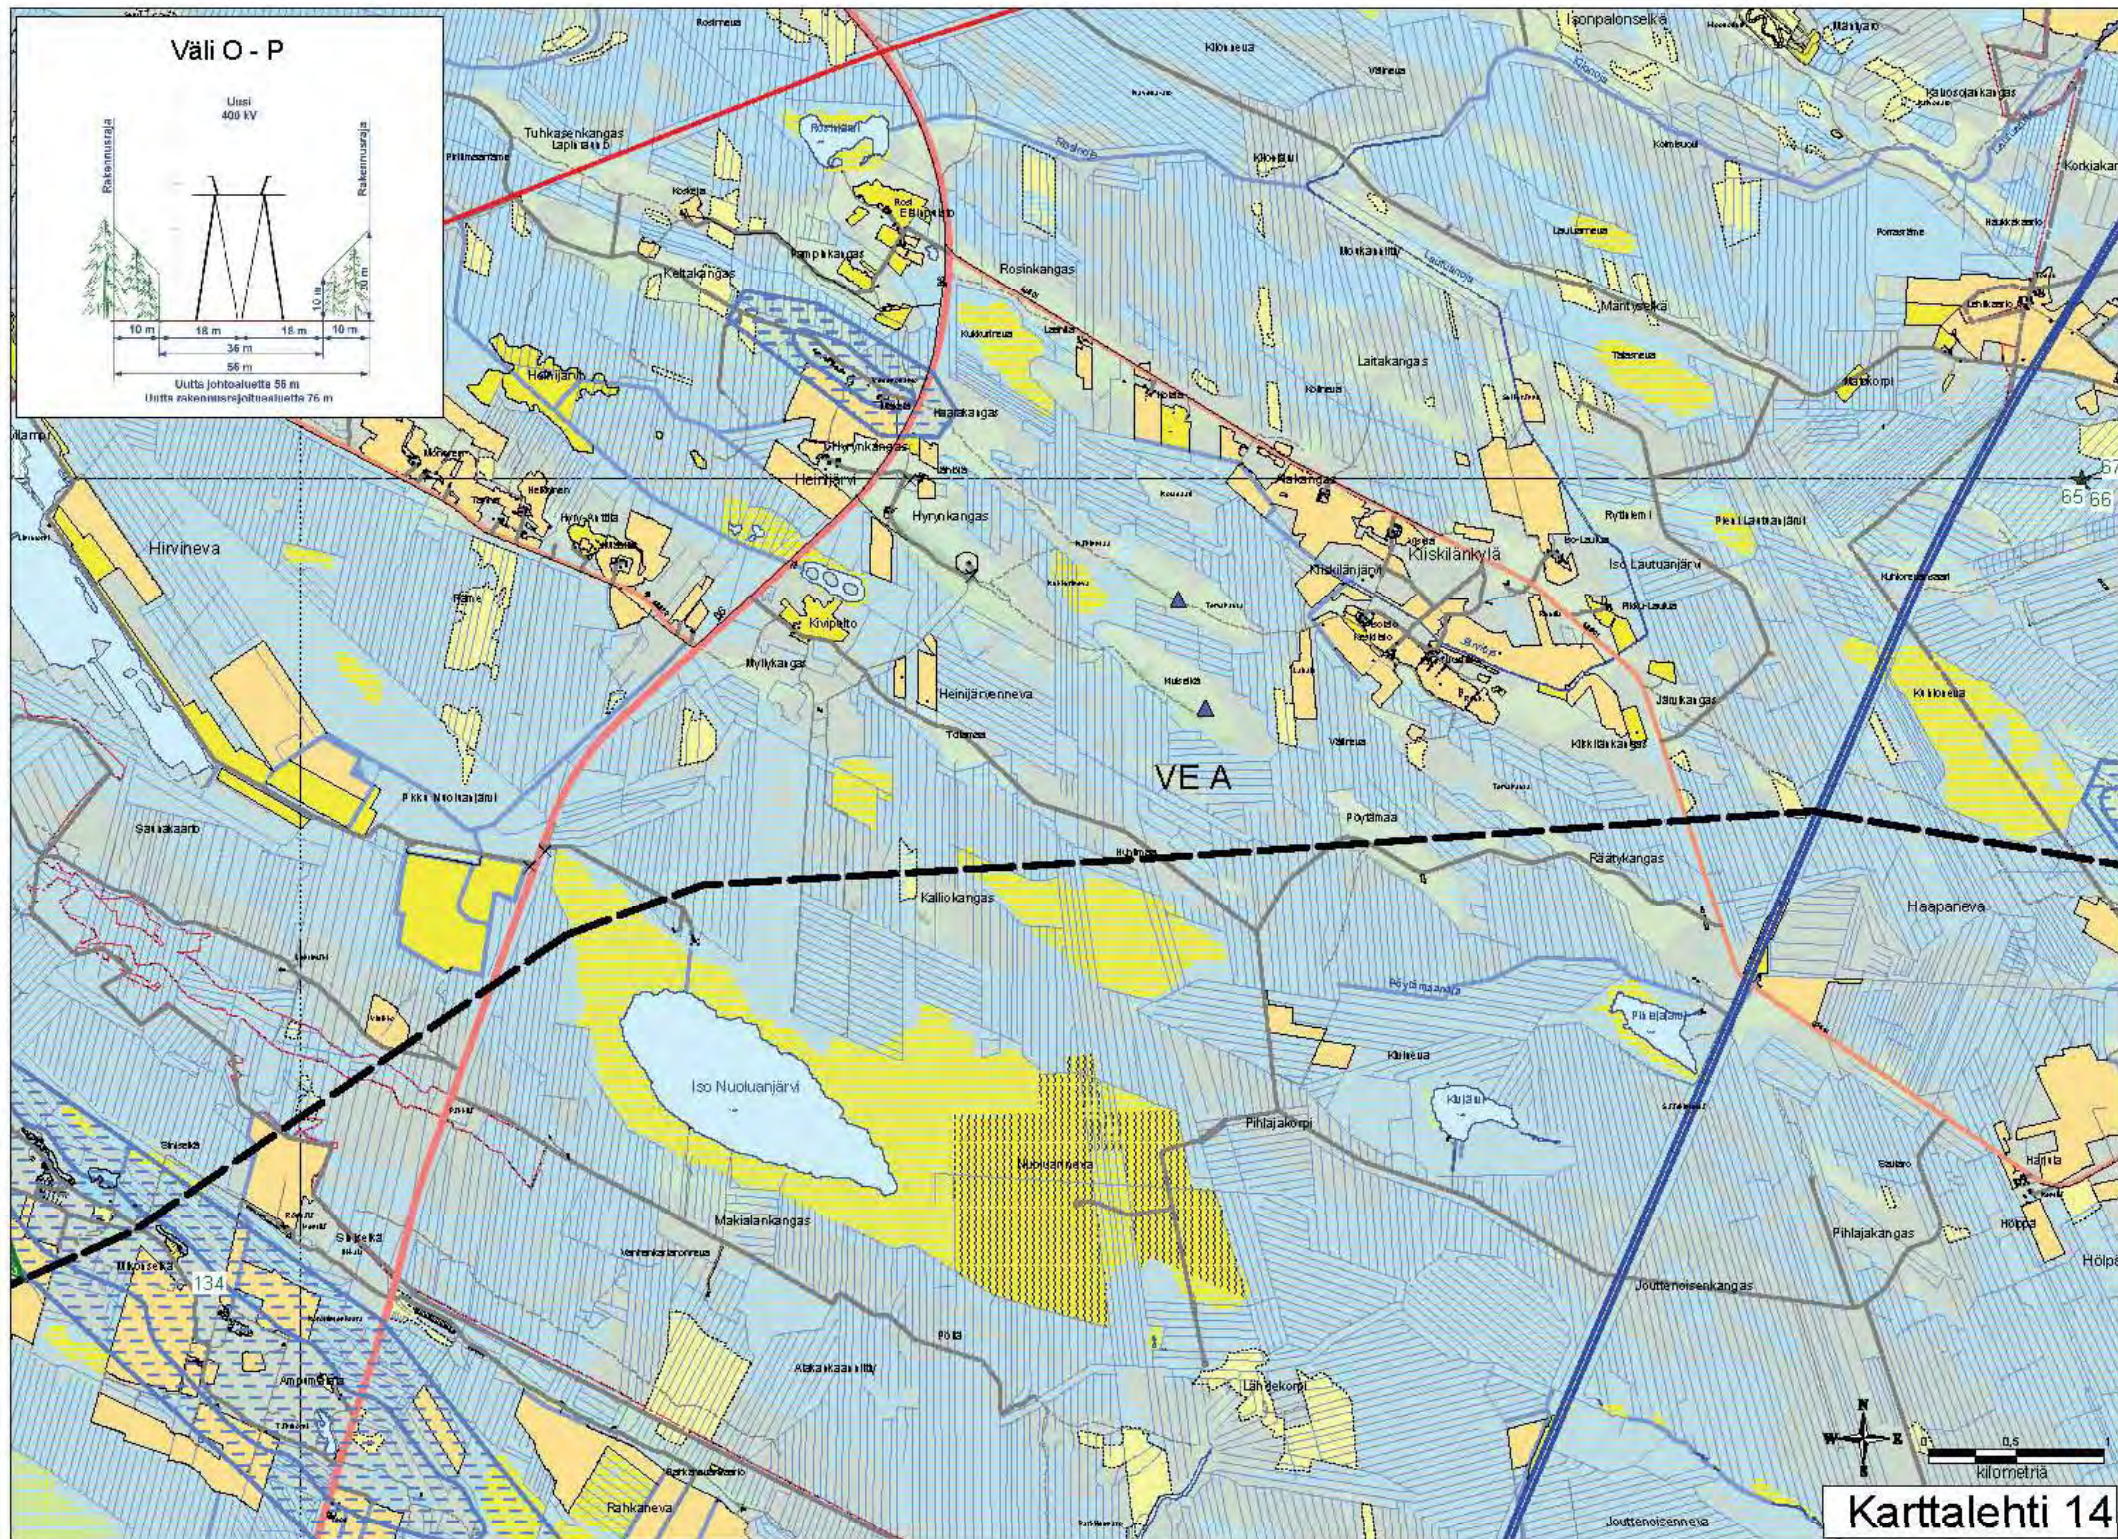
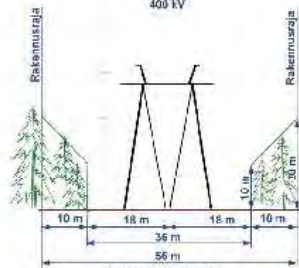


Väli O - P

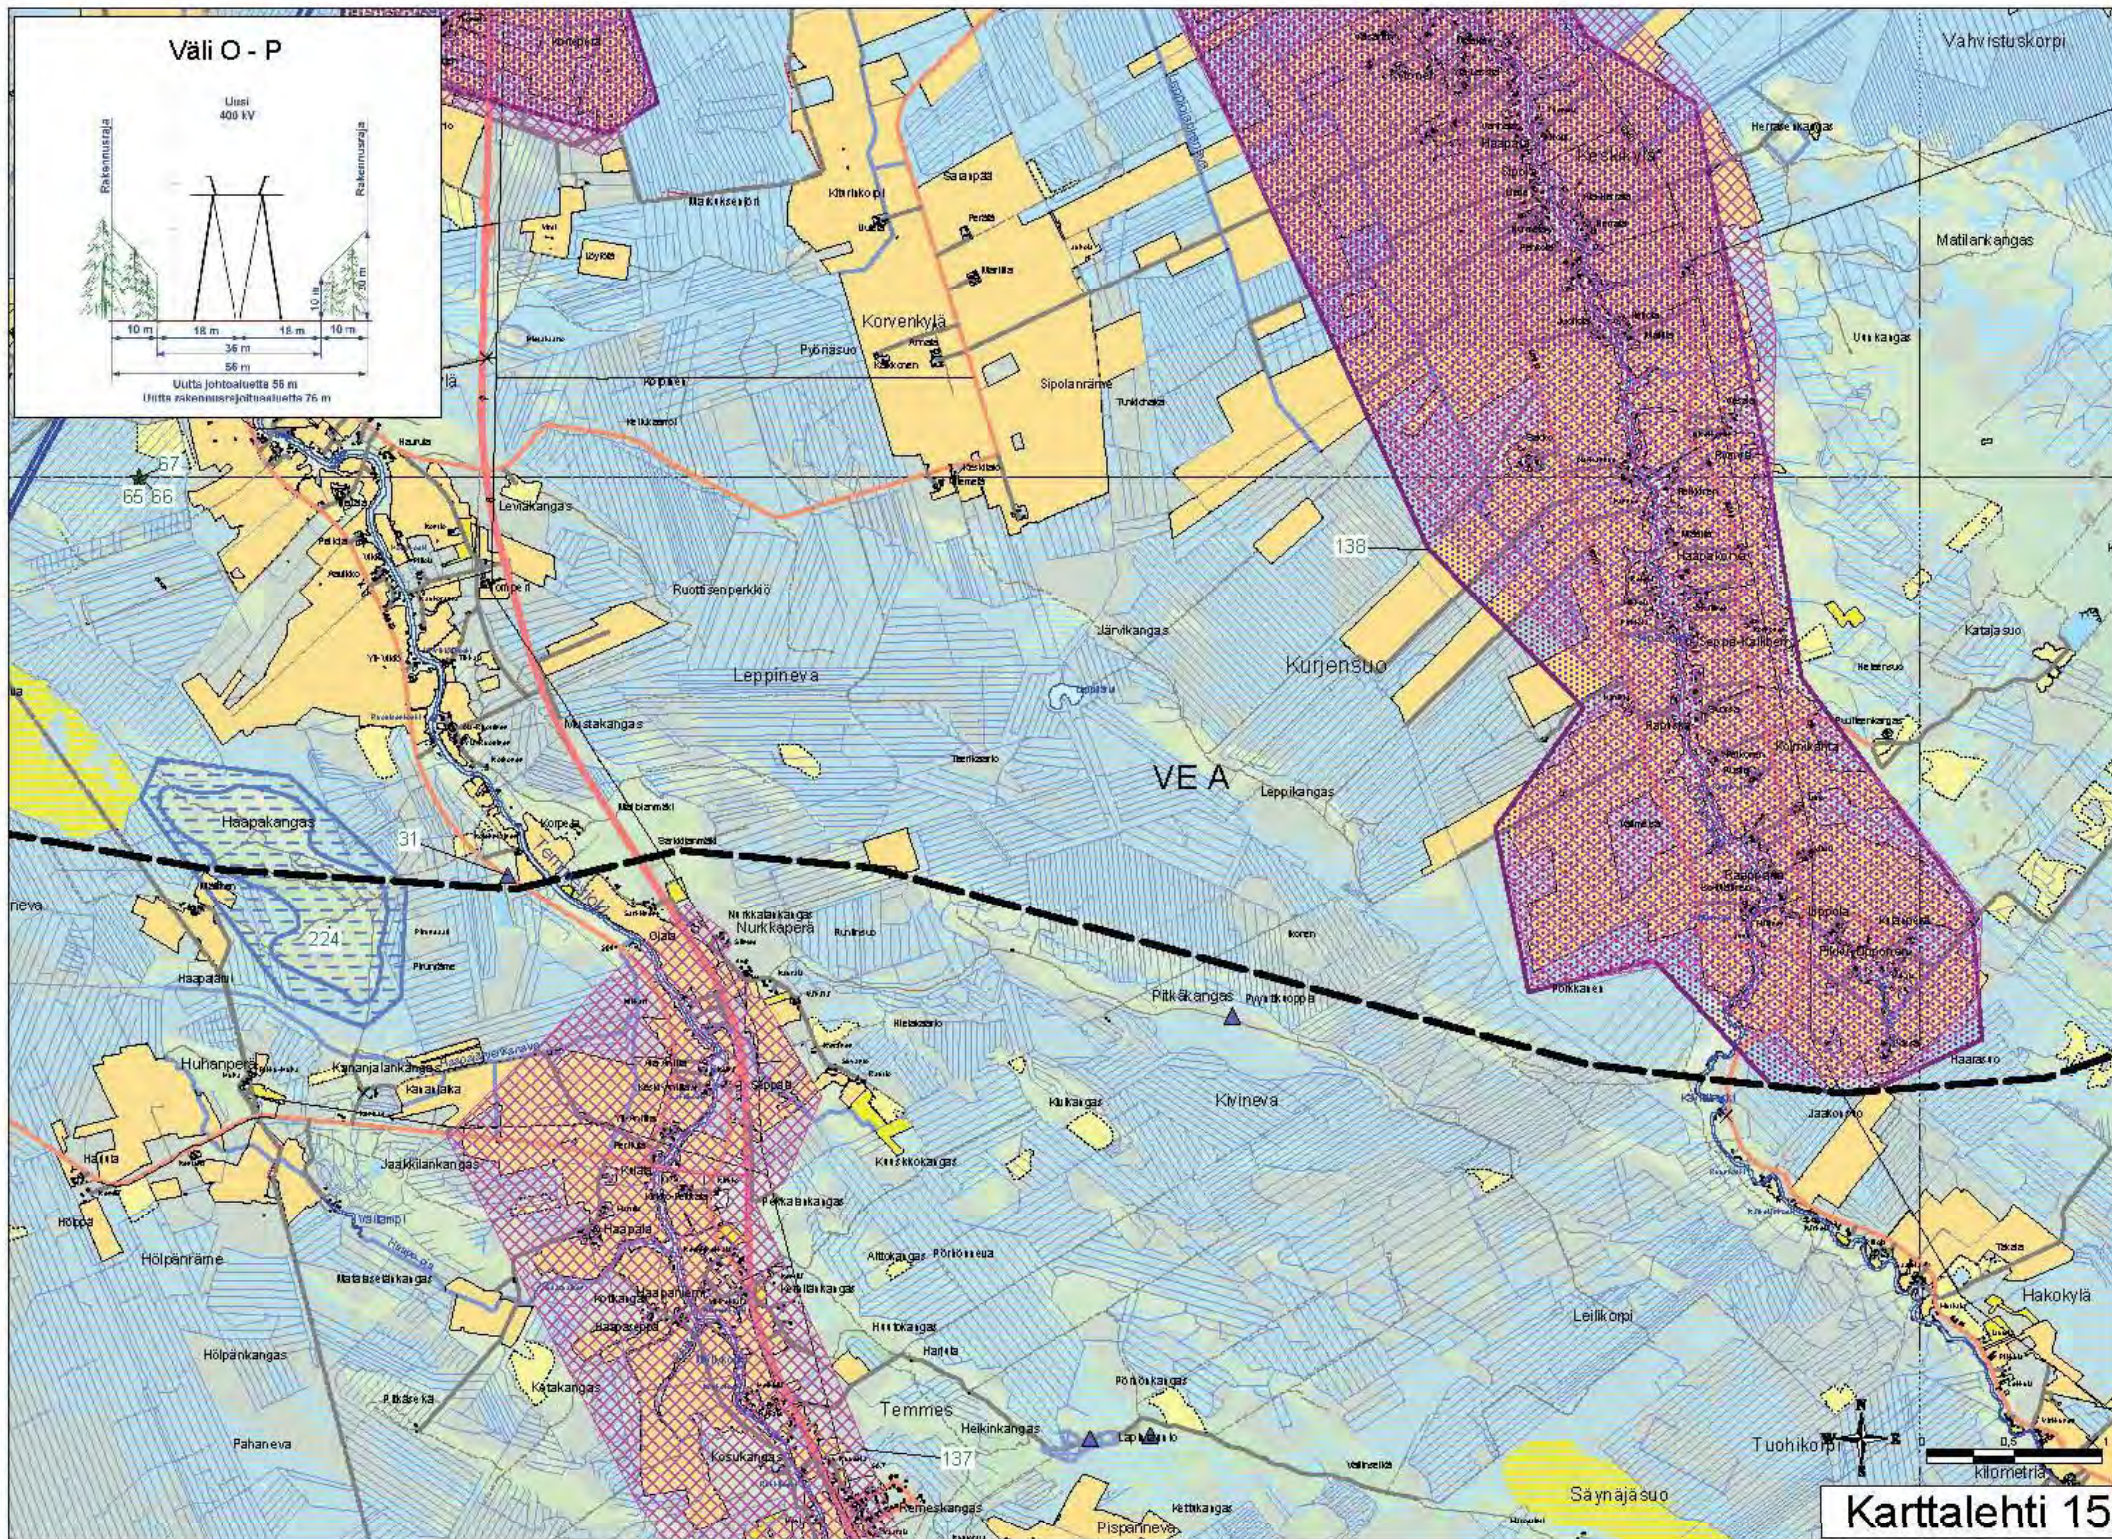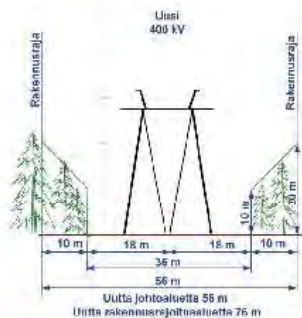

Väli O- P


Uusi
400 kV

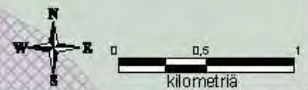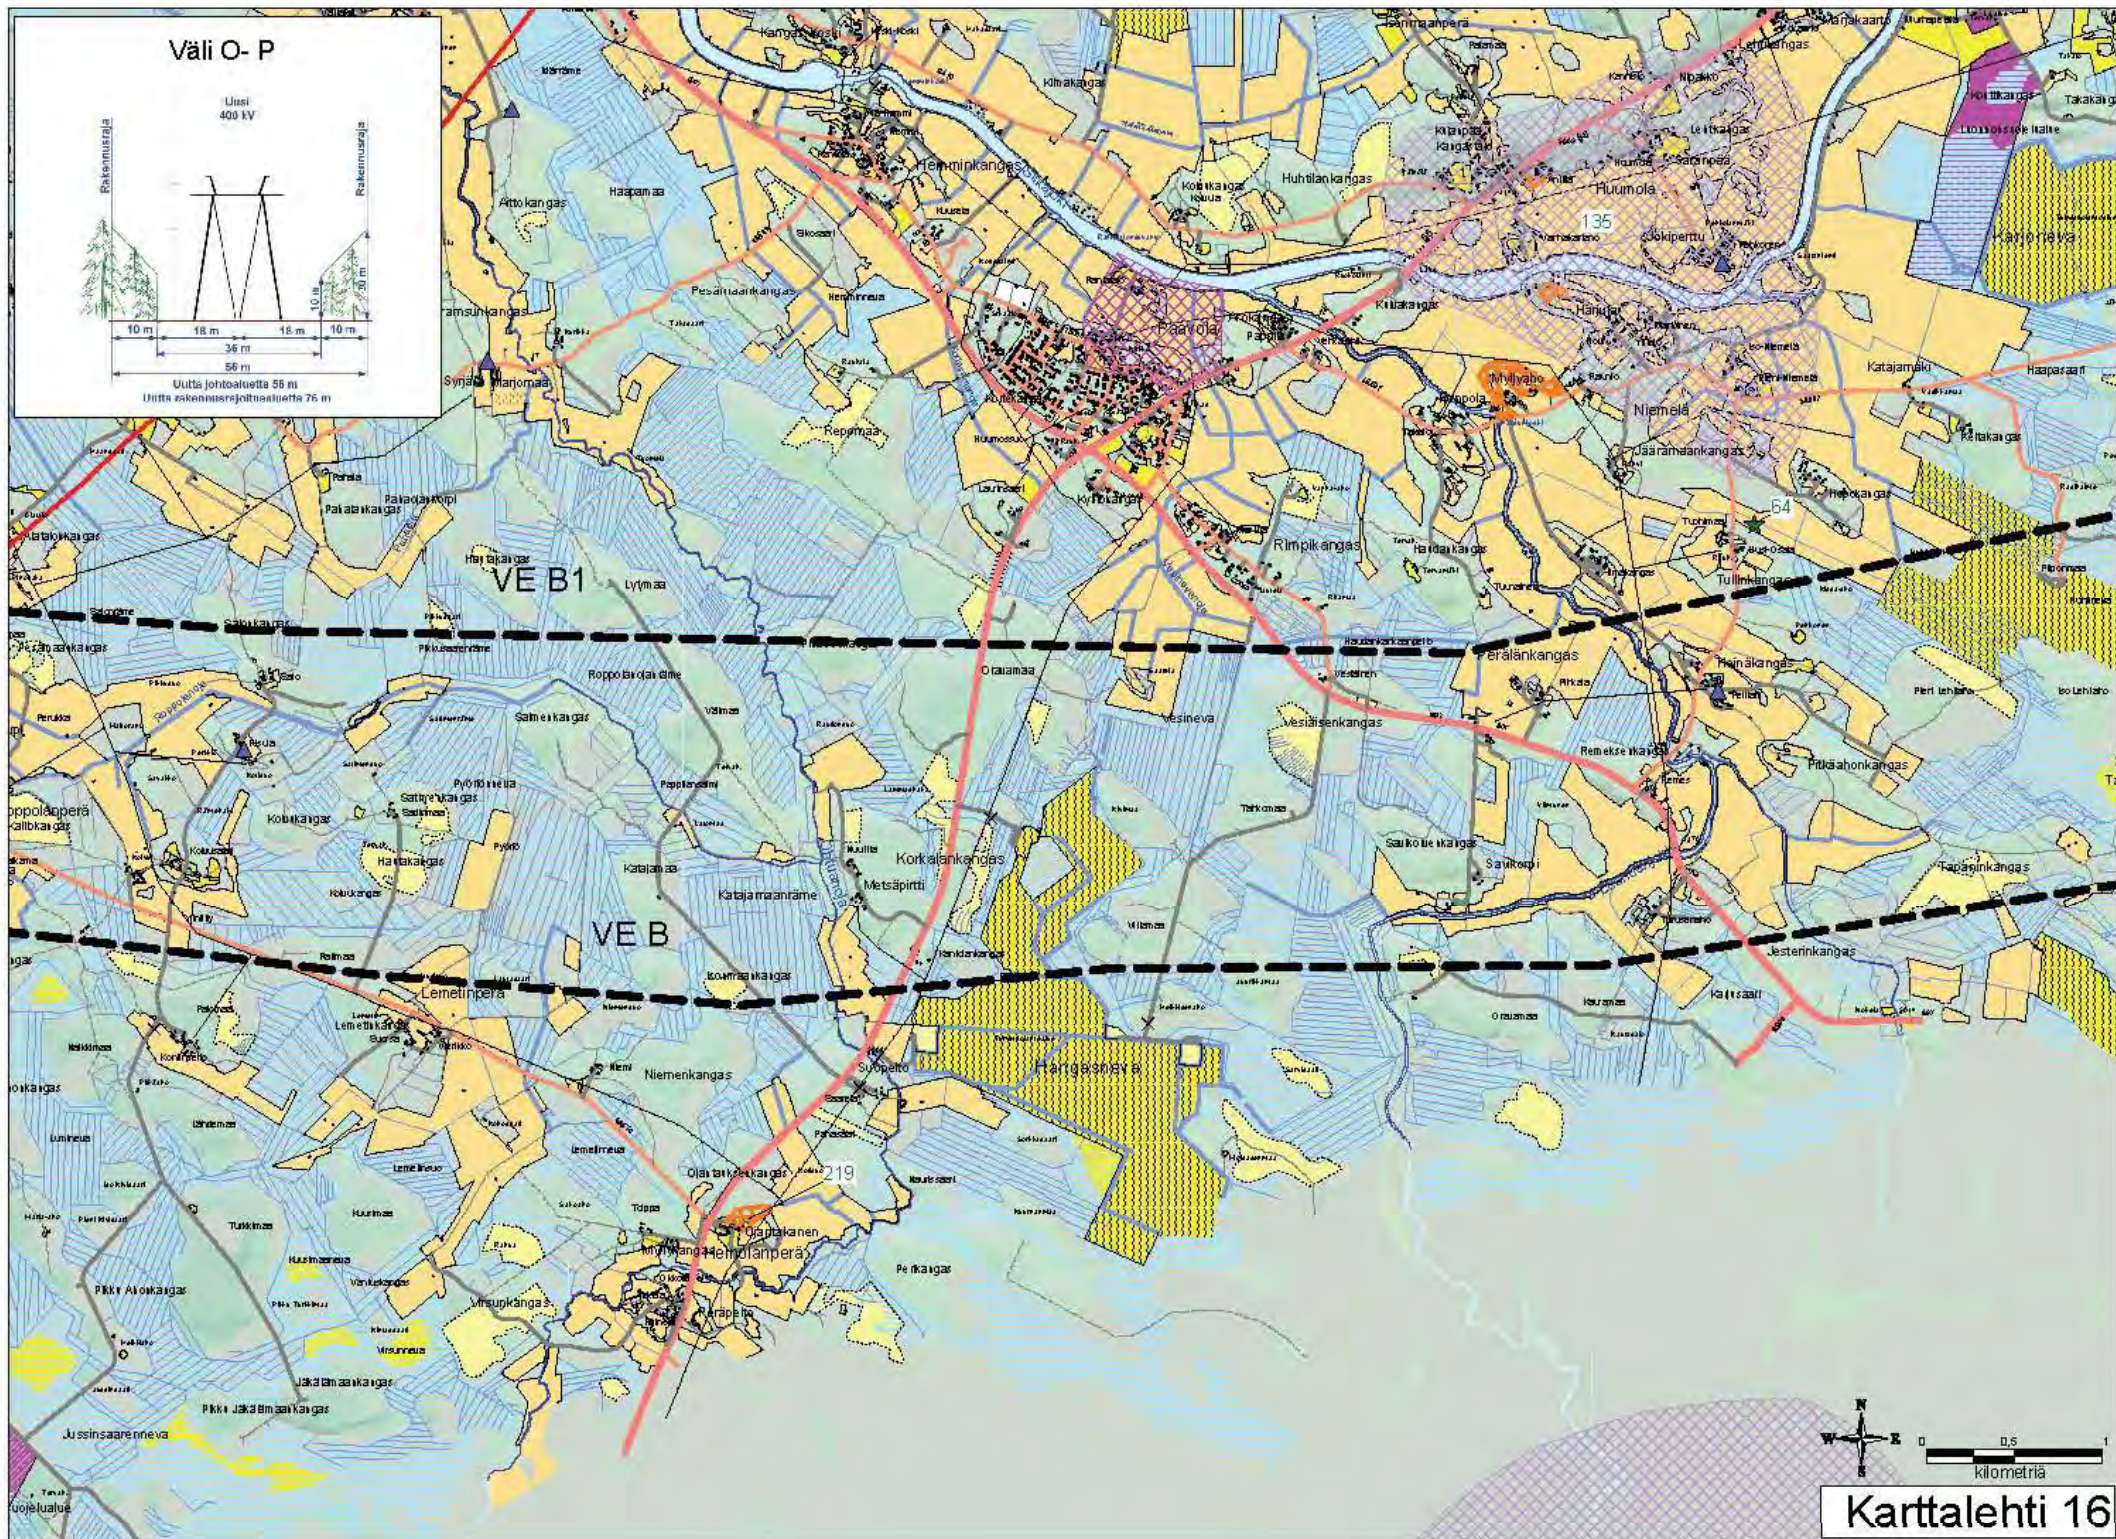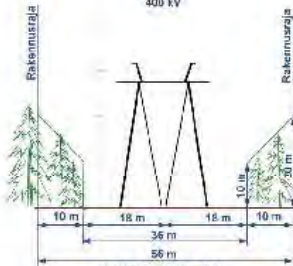


Karttalehti 16

Väli O - P

Uusi
400 kV



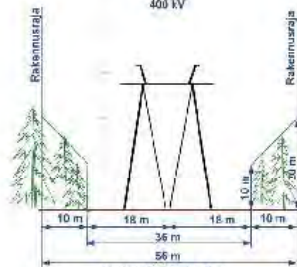


Uutta johtosauetta 56 m
Uutta rakennusajajaa 76 m

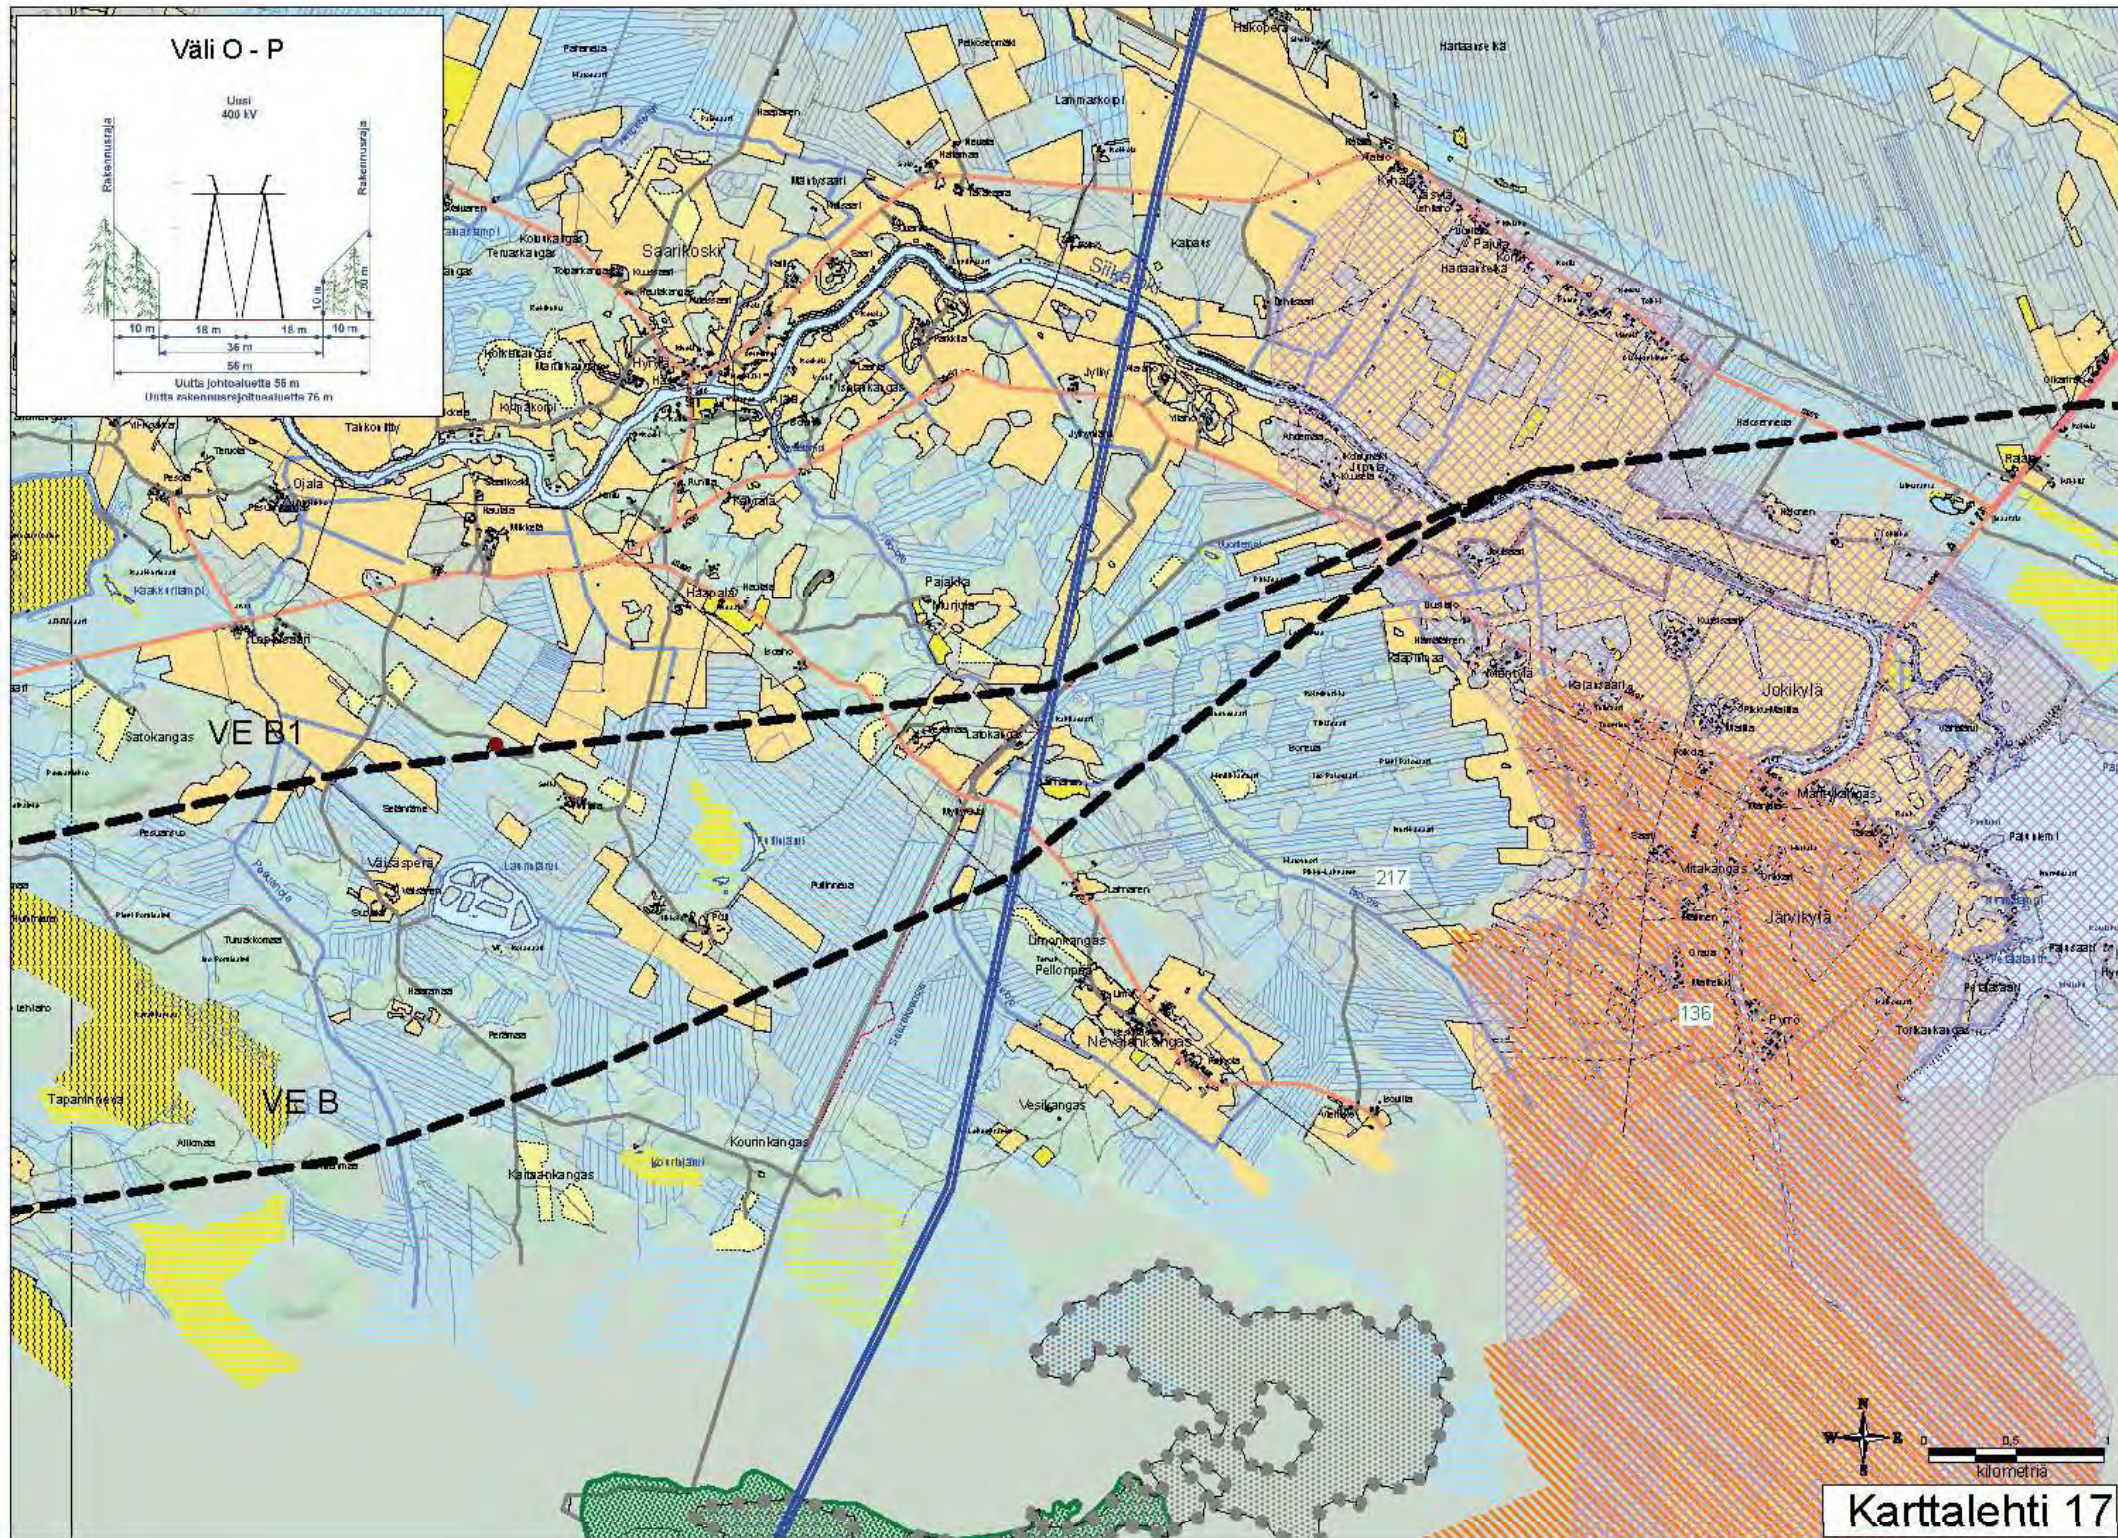


Väli O - P

Uusi
400 kV

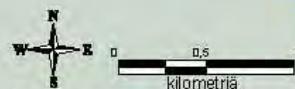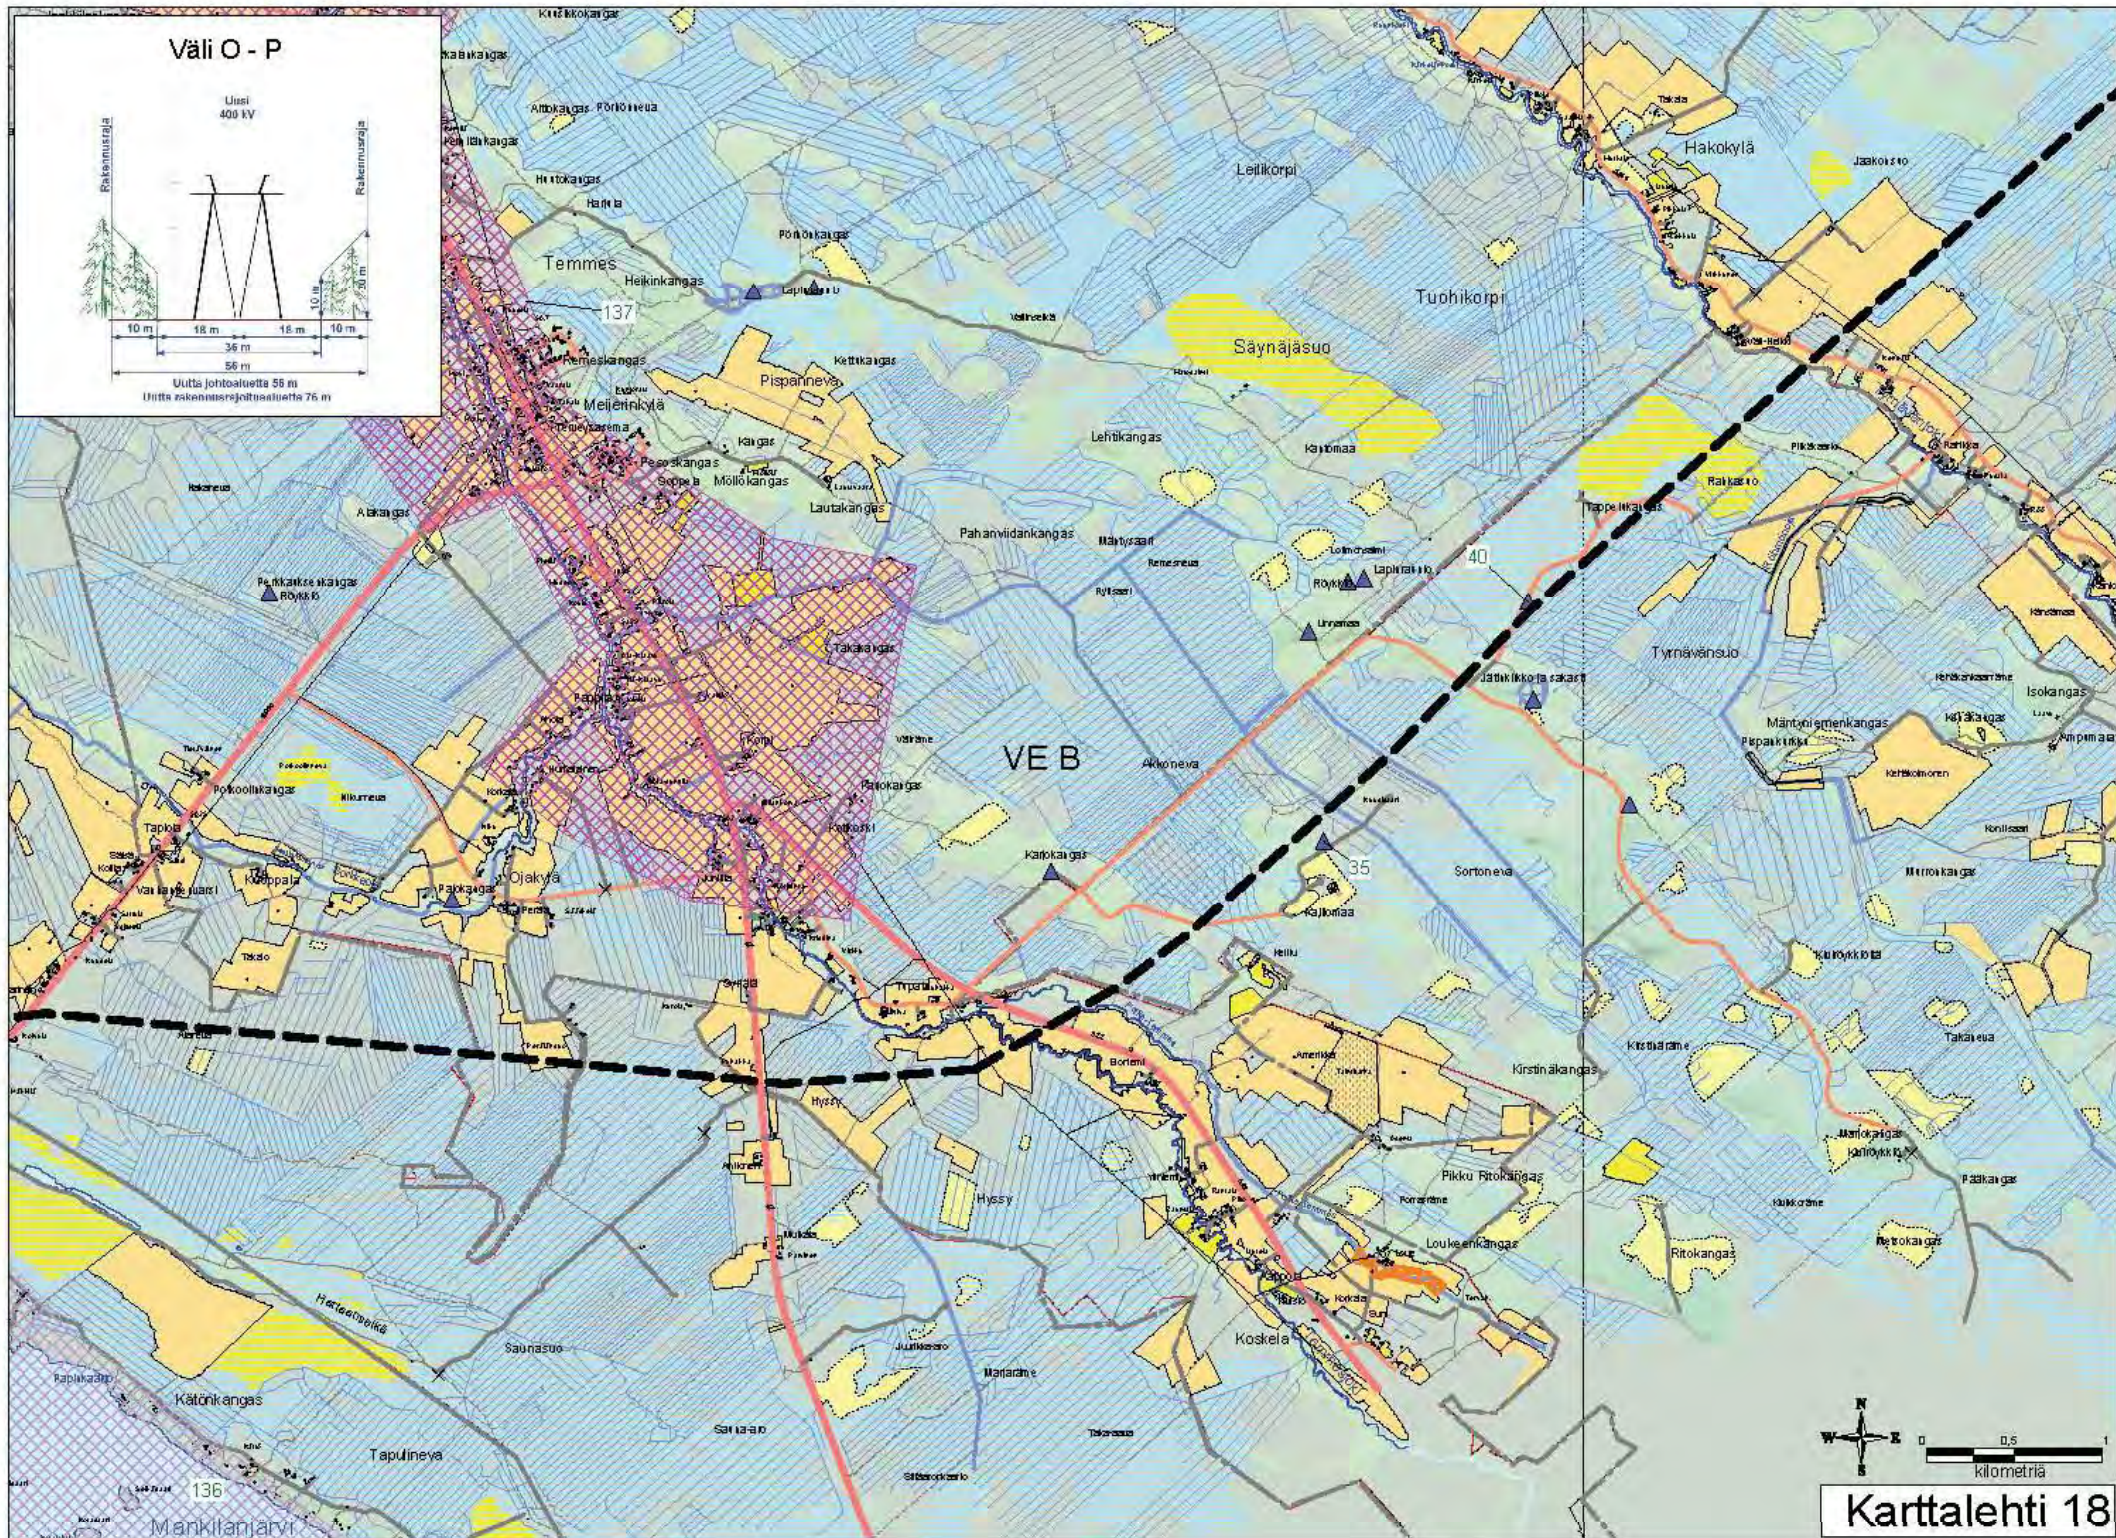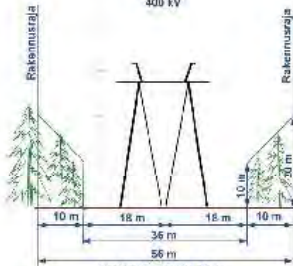

Karttalehti 18

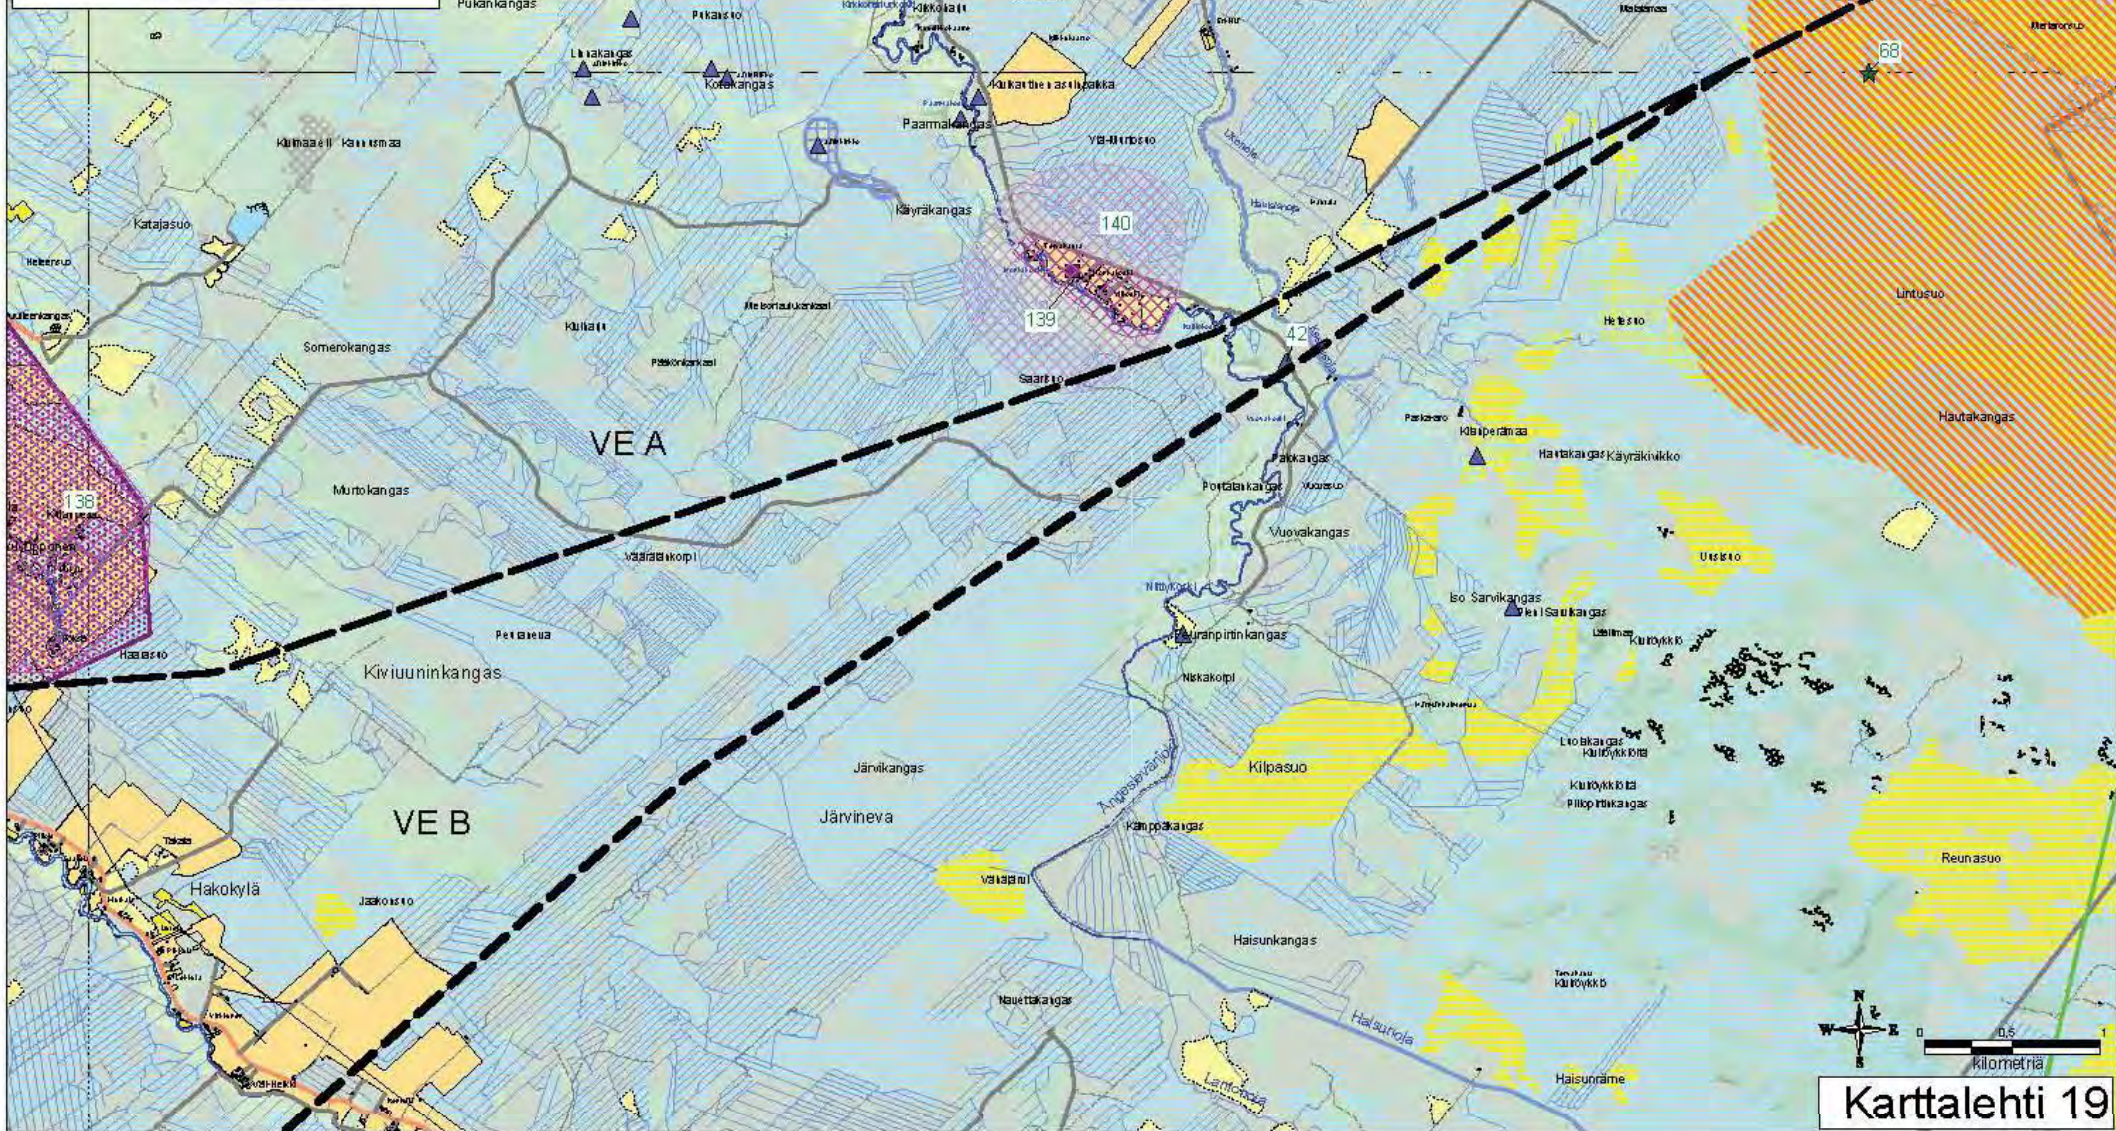

Väli O - P

