


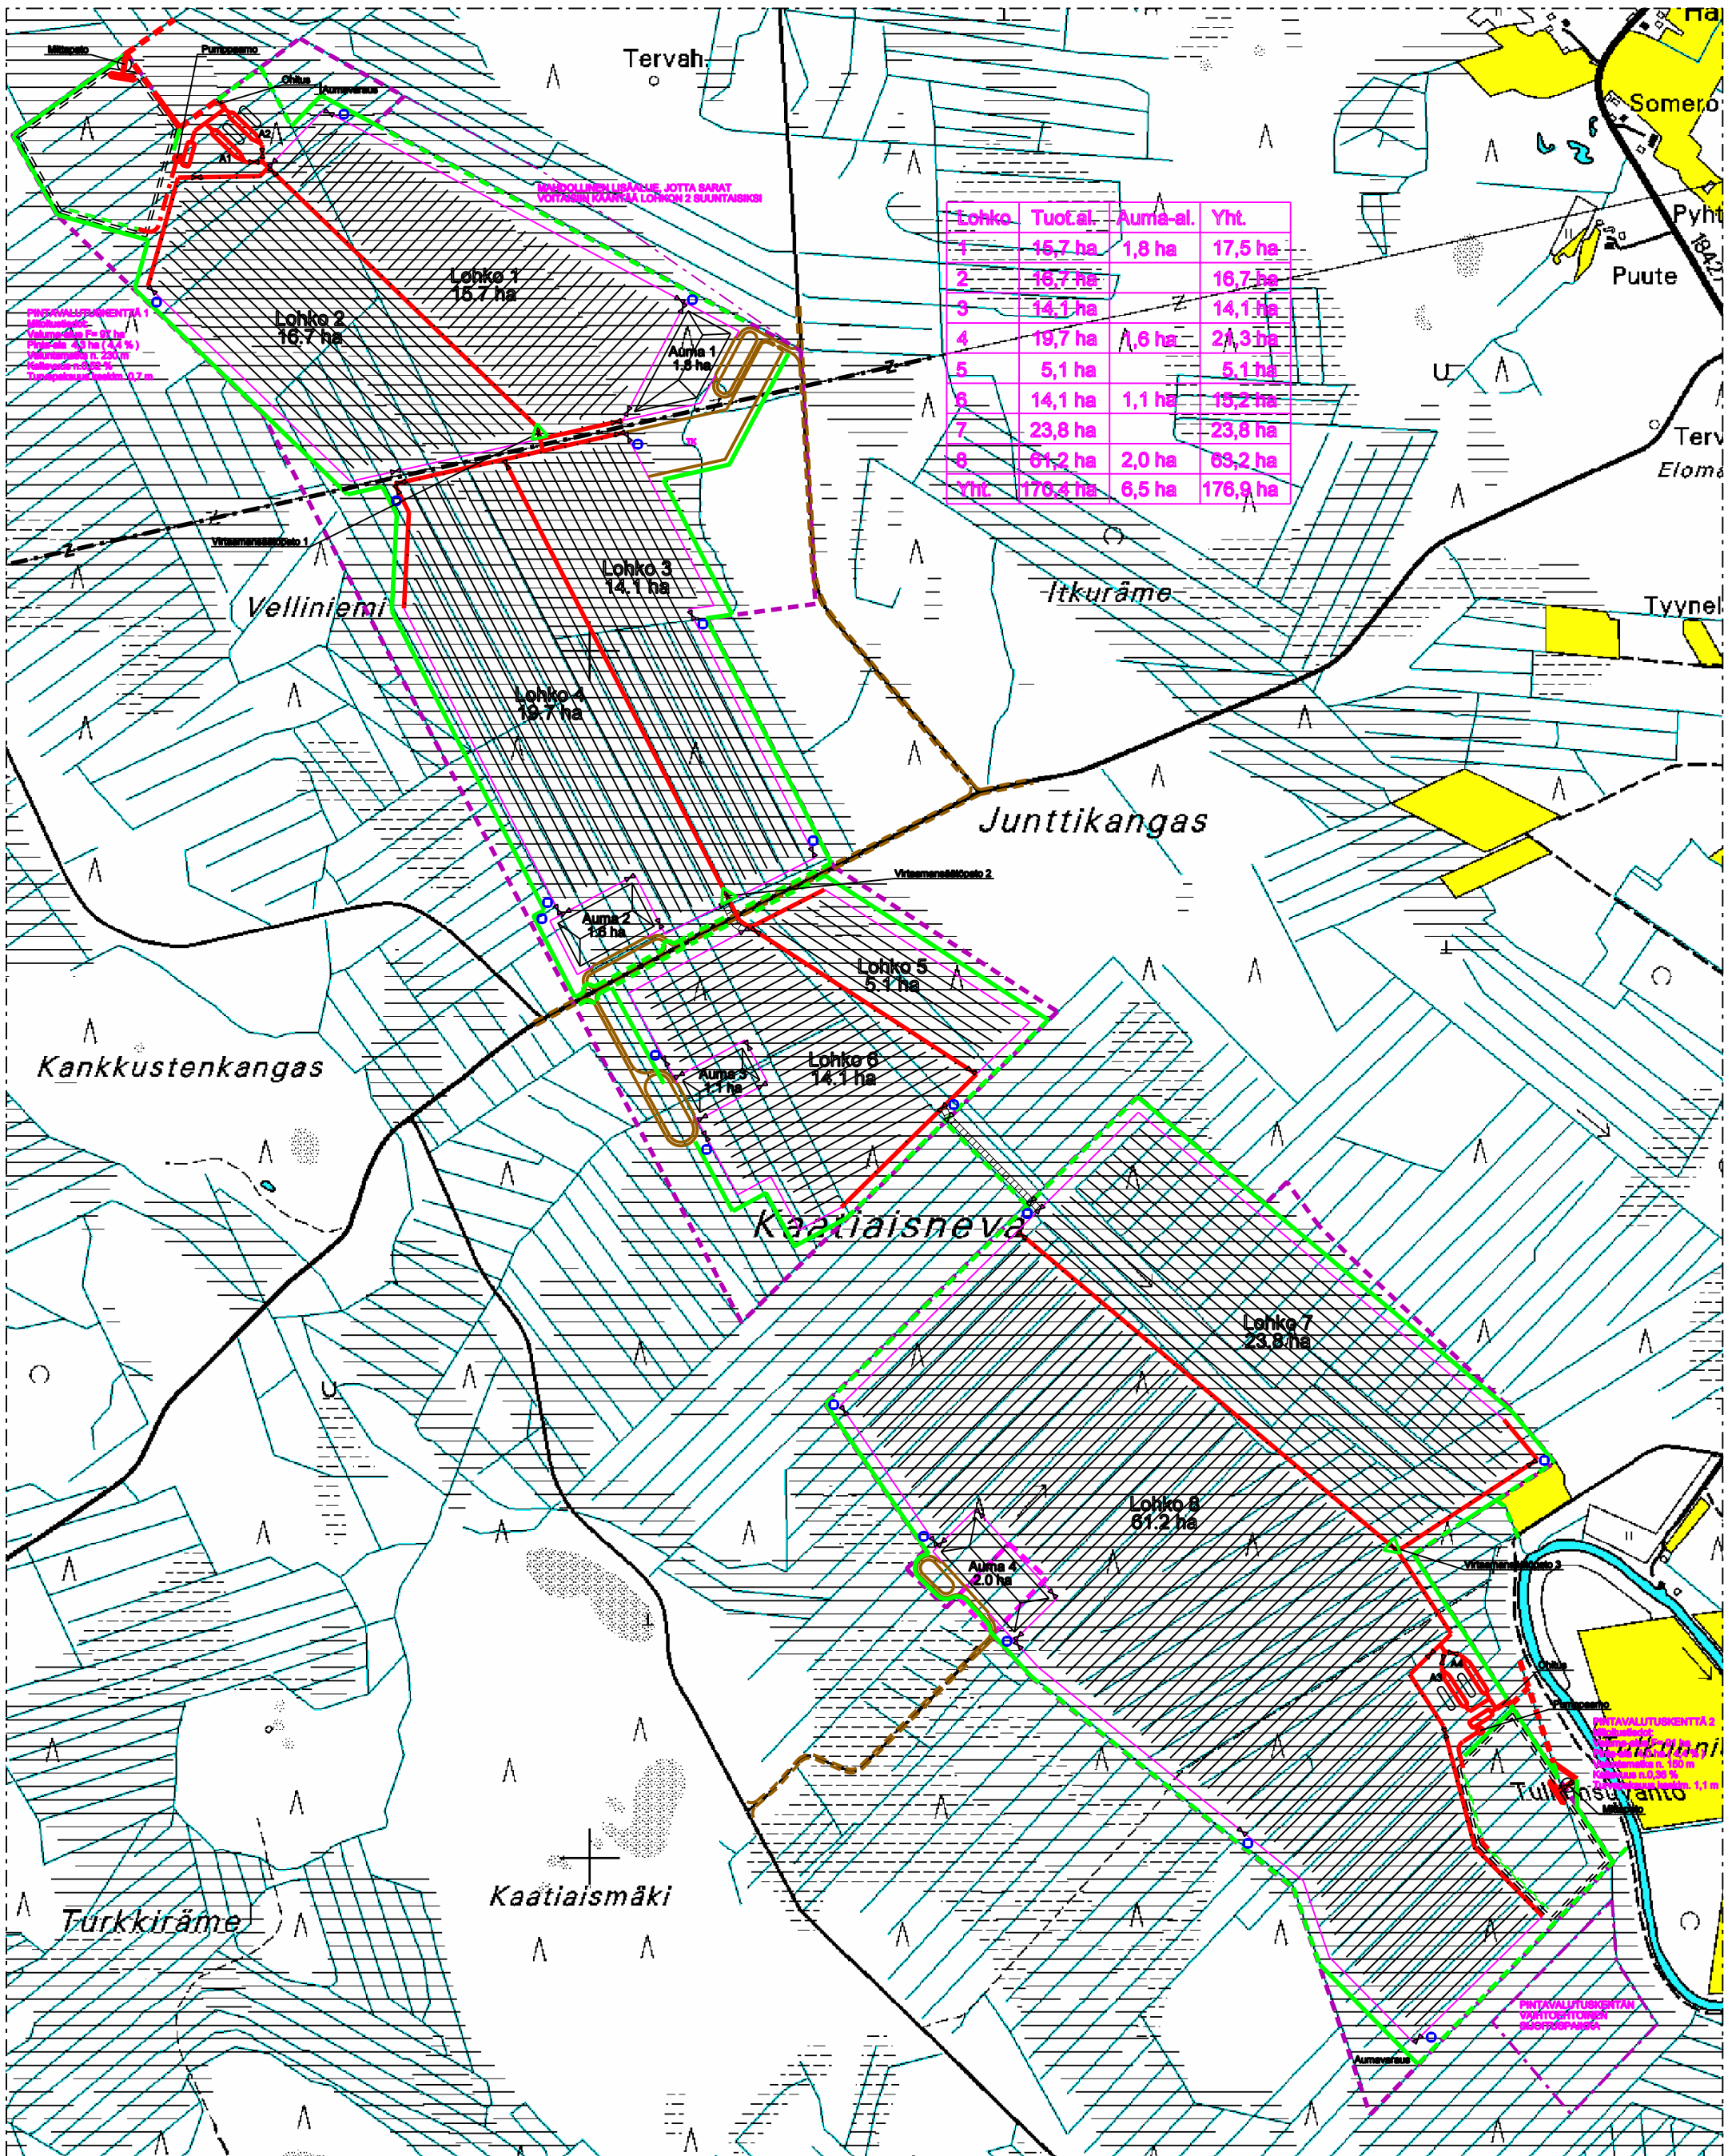

Lohko	Tuot.al.	Auma-al.	Yht.
1	15,7 ha	1,8 ha	17,5 ha
2	16,7 ha		16,7 ha
3	14,1 ha		14,1 ha
4	19,7 ha	1,6 ha	21,3 ha
5	5,1 ha		5,1 ha
6	14,1 ha	1,1 ha	15,2 ha
7	23,8 ha		23,8 ha
8	61,2 ha	2,0 ha	63,2 ha
Yht.	176,4 ha	6,5 ha	176,9 ha

- Hallussa olevan alueen raja
- Kenttien reunaraja
- Pellon reuna
- Kylän raja
- Tilän raja
- Maantie, metsäautotie
- Traktoritie suoalueella
- Rakennettava raskaan kaluston kestävä tie
- Suon ja kovan maan raja
- Laskukanava
- Laskukanava vanhassa ojassa
- Kokoojaaja
- Kokoojaaja vanhassa ojassa
- Eristysaja
- Eristysaja vanhassa ojassa

- Puro, metsäoja
- Sarkaoja ja päästetutki
- Laskeutusallas A3-A4
- Pumppaamo
- Auma
- Auma-alueet salaajitetaan c/c 10m
- Paloallas
- Rumpu
- Rumpu + settipato
- Tierumpu
- Mittapato
- Kiintopiste (N-järj.)
- kolo puun kyljessä

- 2 Auman tunnus
- pyi Pintavaluntakentän tunnus
- Veden virtaussuunta
- ① Lohkotunnus
- 66 Tilan tunnus
- Oterma Kylän nimi
- VAALA Kunnan nimi
- Valunnan säätö; patolaitte
- Sähköjohtolinja ja pylväs
- Oja tukitaan

0 500 m

		KAAIAISNEVA / Karsämäki	
		Tuotantosuunnitelma	
pvm. 18.10.2007 jht. K.P.	alku S.M.	loppu K.P.	piti. no 1475-1-05