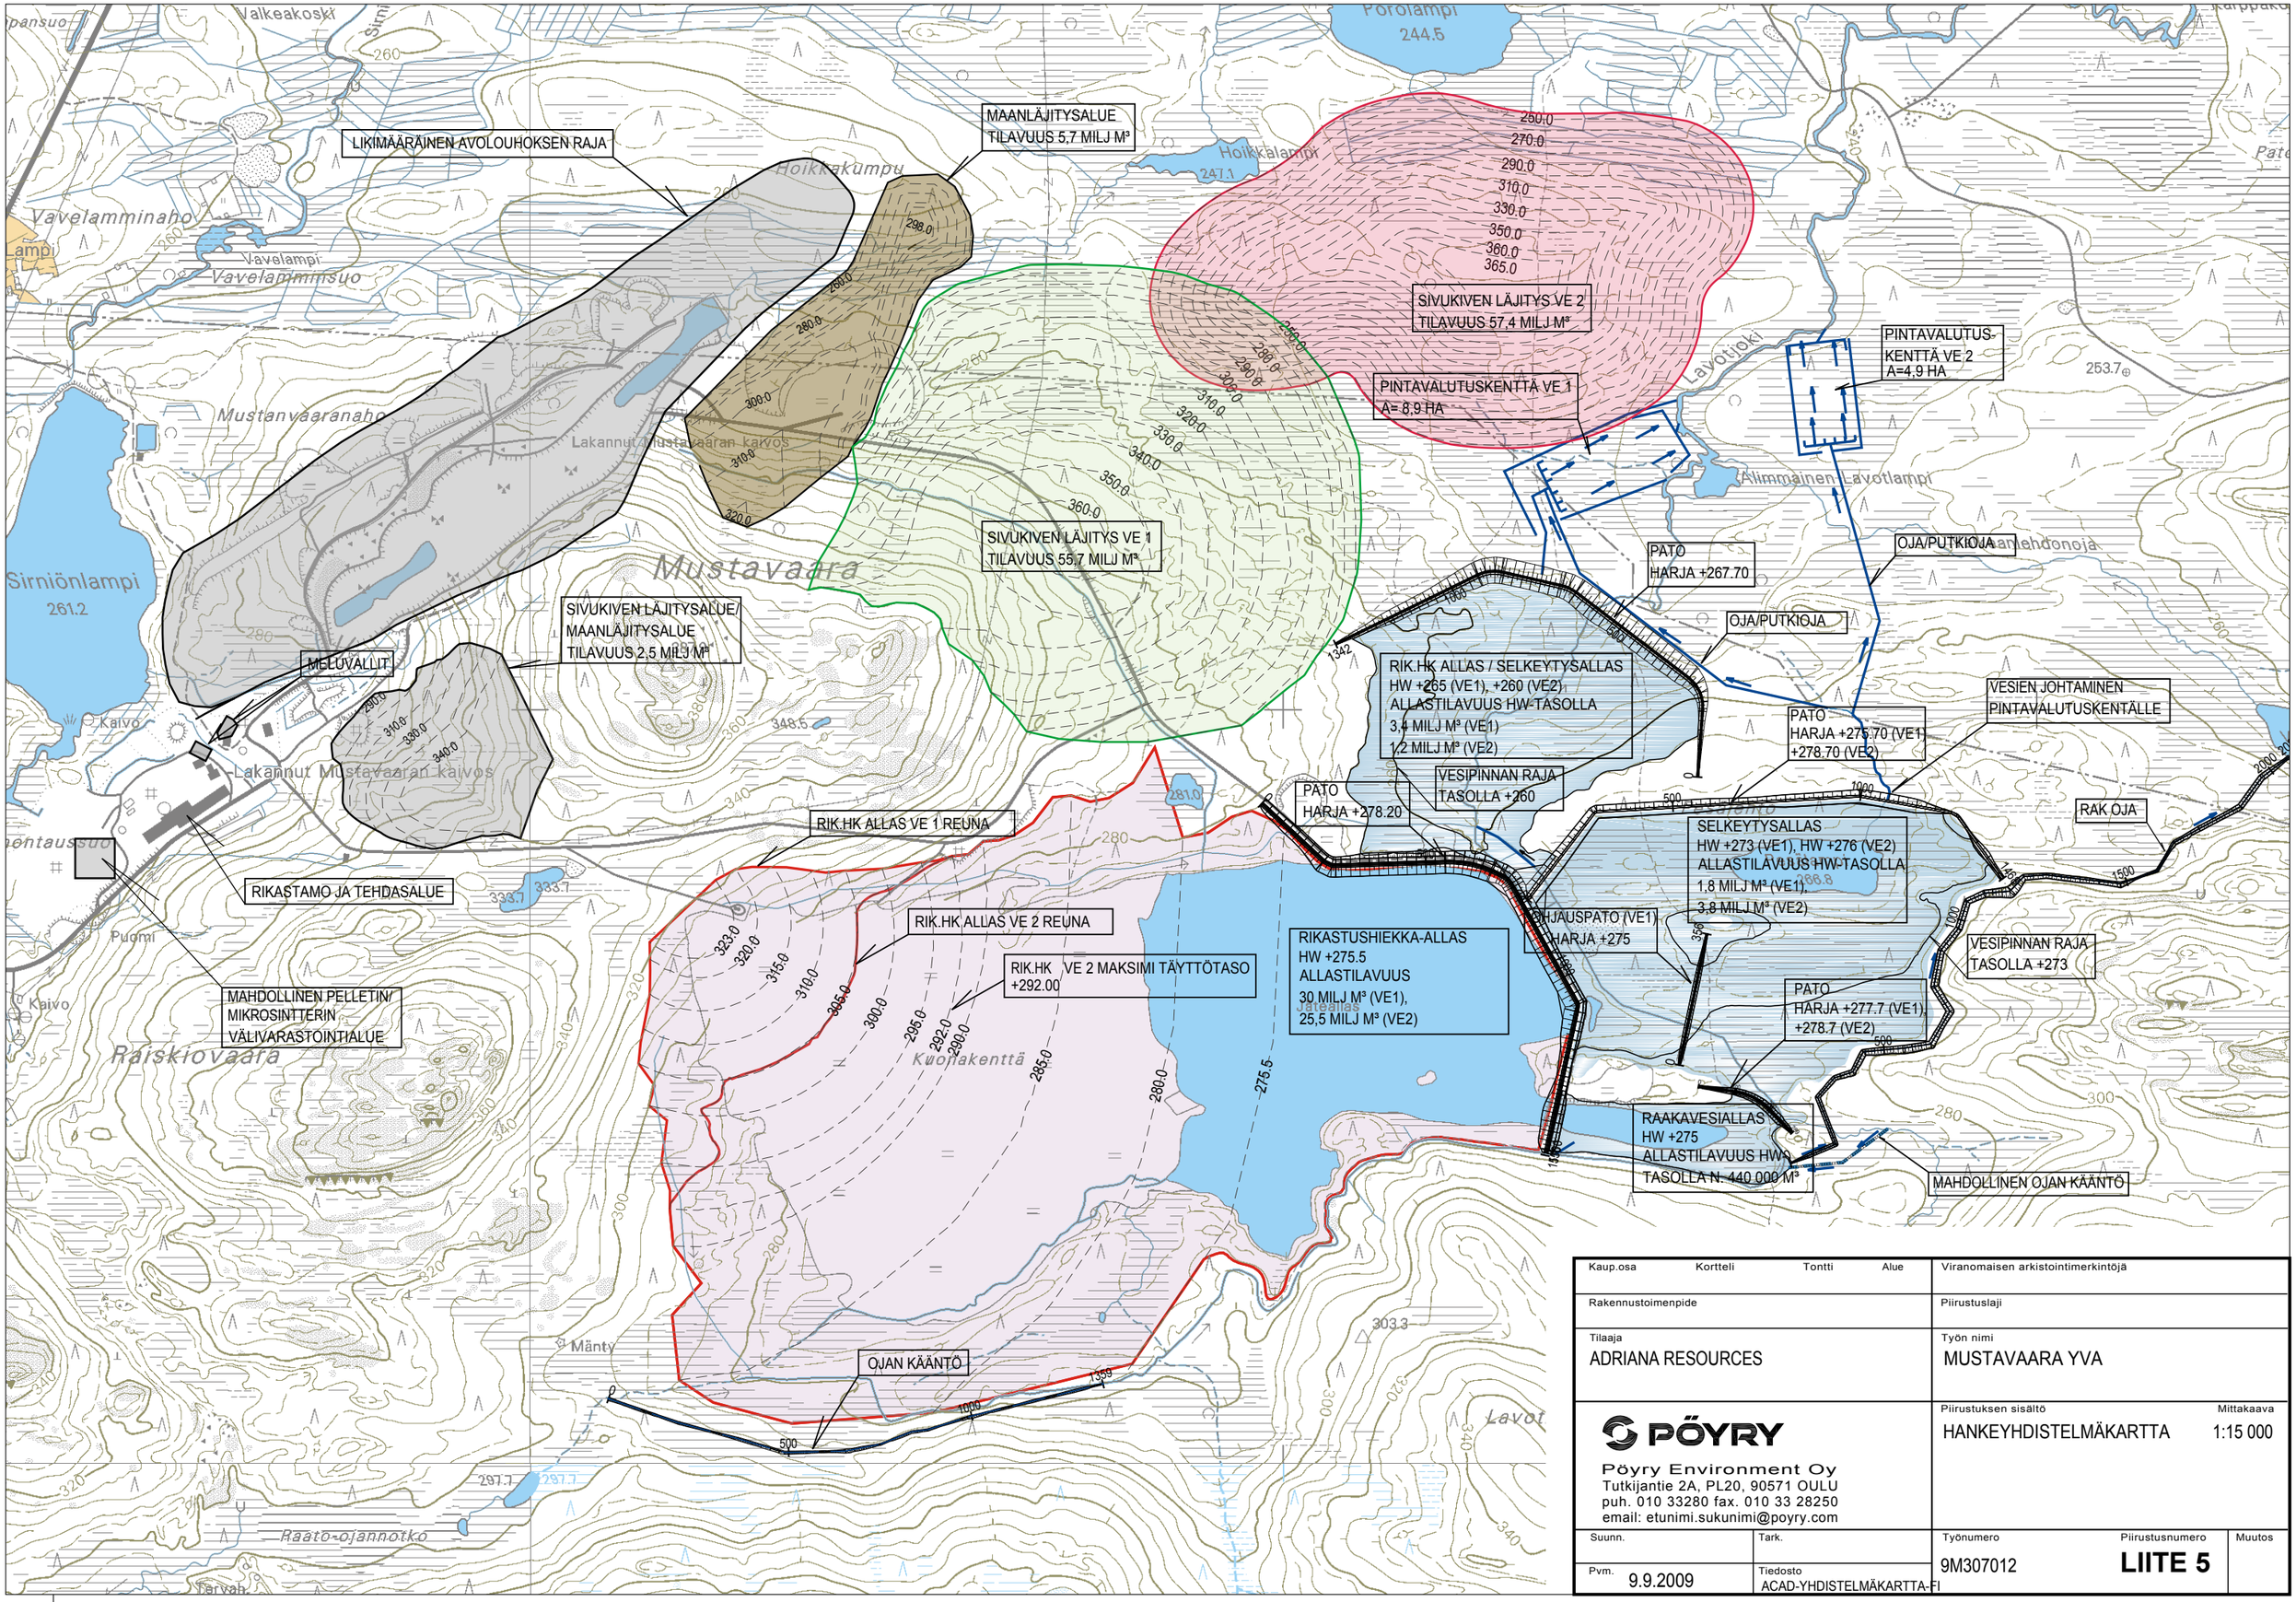

Kaup.osa	Kortteli	Tontti	Alue	Viranomaisen arkistointimerkintöjä
Rakennustoimenpide				Piirustuslaji
Tilaaja ADRIANA RESOURCES				Työn nimi MUSTAVAARA YVA
PÖYRY Pöyry Environment Oy Tutkijantie 2A, PL20, 90571 OULU puh. 010 33280 fax. 010 33 28250 email: etunimi.sukunimi@poyry.com				Piirustuksen sisältö HANKEYHDISTELMÄKARTTA Mittakaava 1:15 000
Suunn.	Tark.			Työnumero 9M307012
Pvm. 9.9.2009	Tiedosto ACAD-YHDISTELMÄKARTTA-FI			Piirustusnumero **LIITE 5** Muutos