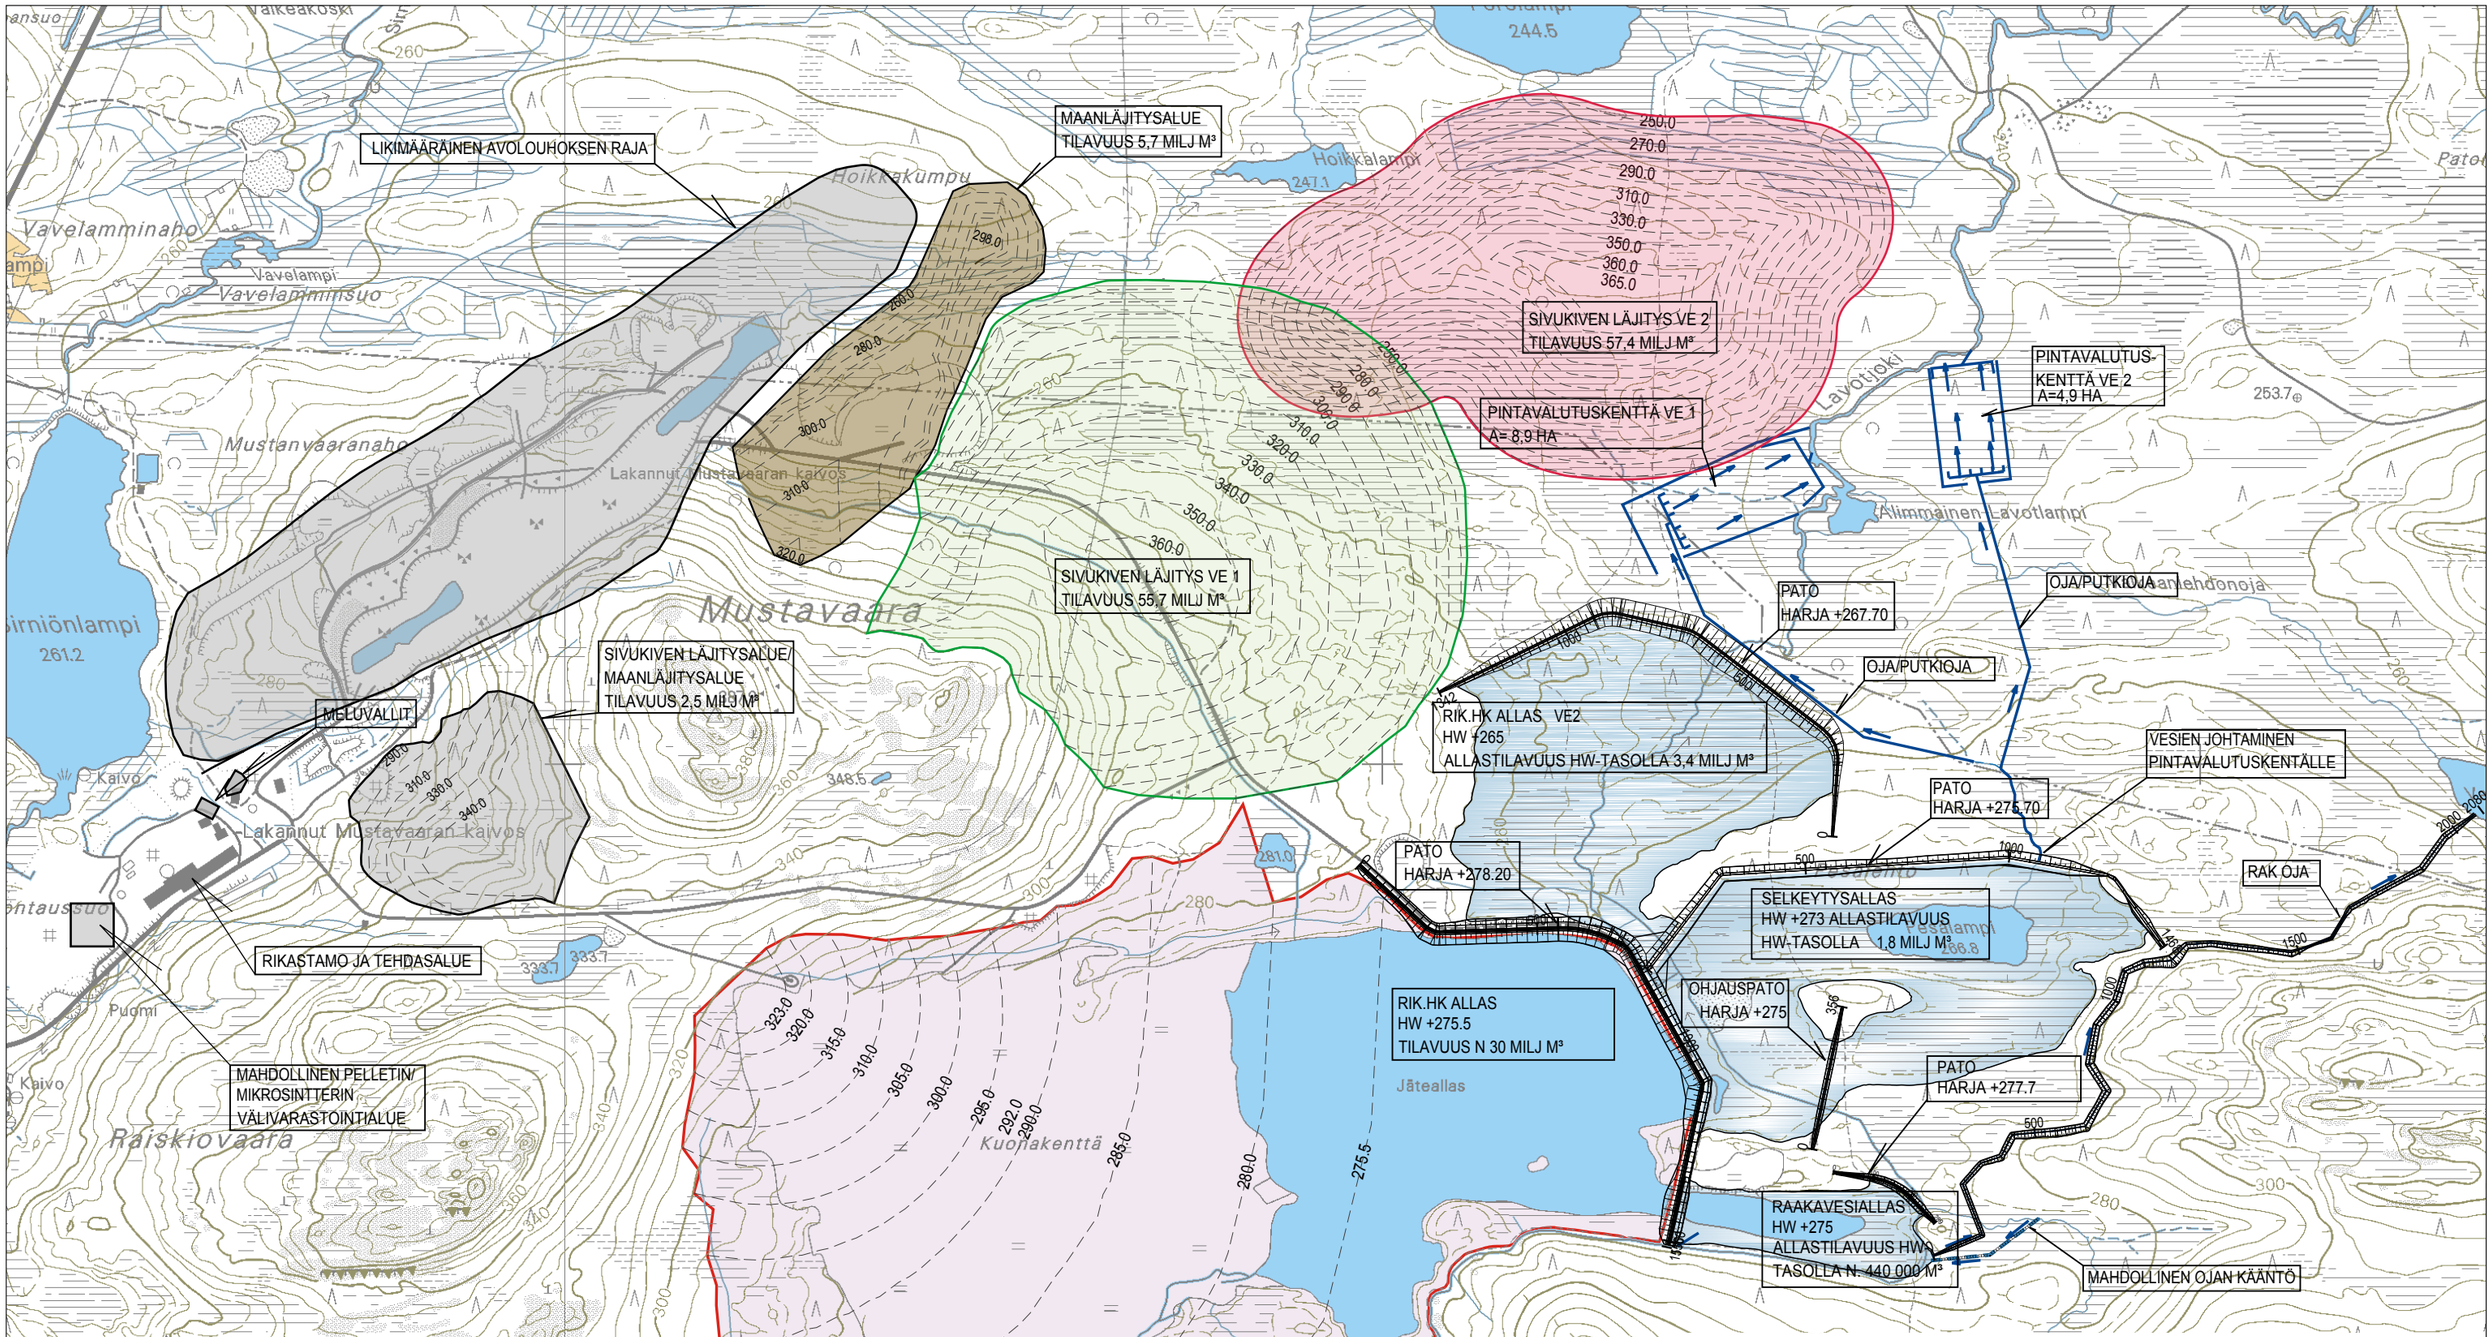

Kaup.osa / Kortteli / Tontti / Alue	Viranomaisen arkistointimerkintöjä
Rakennustoimenpide	Piirustuslaji
Tilaaja ADRIANA RESOURCES	Työn nimi MUSTAVAARA YVA
PÖYRY Pöyry Environment Oy Tutkijantie 2A, PL20, 90571 OULU puh. 010 33280 fax. 010 33 28250 email: etunimi.sukunimi@poyry.com	Piirustuksen sisältö RIKASTUSHIEKAN VARASTOINTI JA VESIEN KÄSITTELY, VAIHTOEHTO 1 Mittakaava 1:15 000
Suunn. / Tark.	Työnumero 9M307012
Pvm. 9.9.2009 / Tiedosto ACAD-YHDISTELMÄKARTTA-FI	Piirustusnumero **LIITE 6.1**
	Muutos