


- KASA 1
- 370.000 m<sup>2</sup>
- 5.875.000 m<sup>3</sup>
- KASA 2
- 35.000 m<sup>2</sup>
- 164.000 m<sup>3</sup>
- LASKEUTUSALLAS
- 550 m<sup>2</sup> (pinta)
- 350 m<sup>2</sup> (pohja)
- Pohjan korkeus +117.00

----- Hankealueen raja

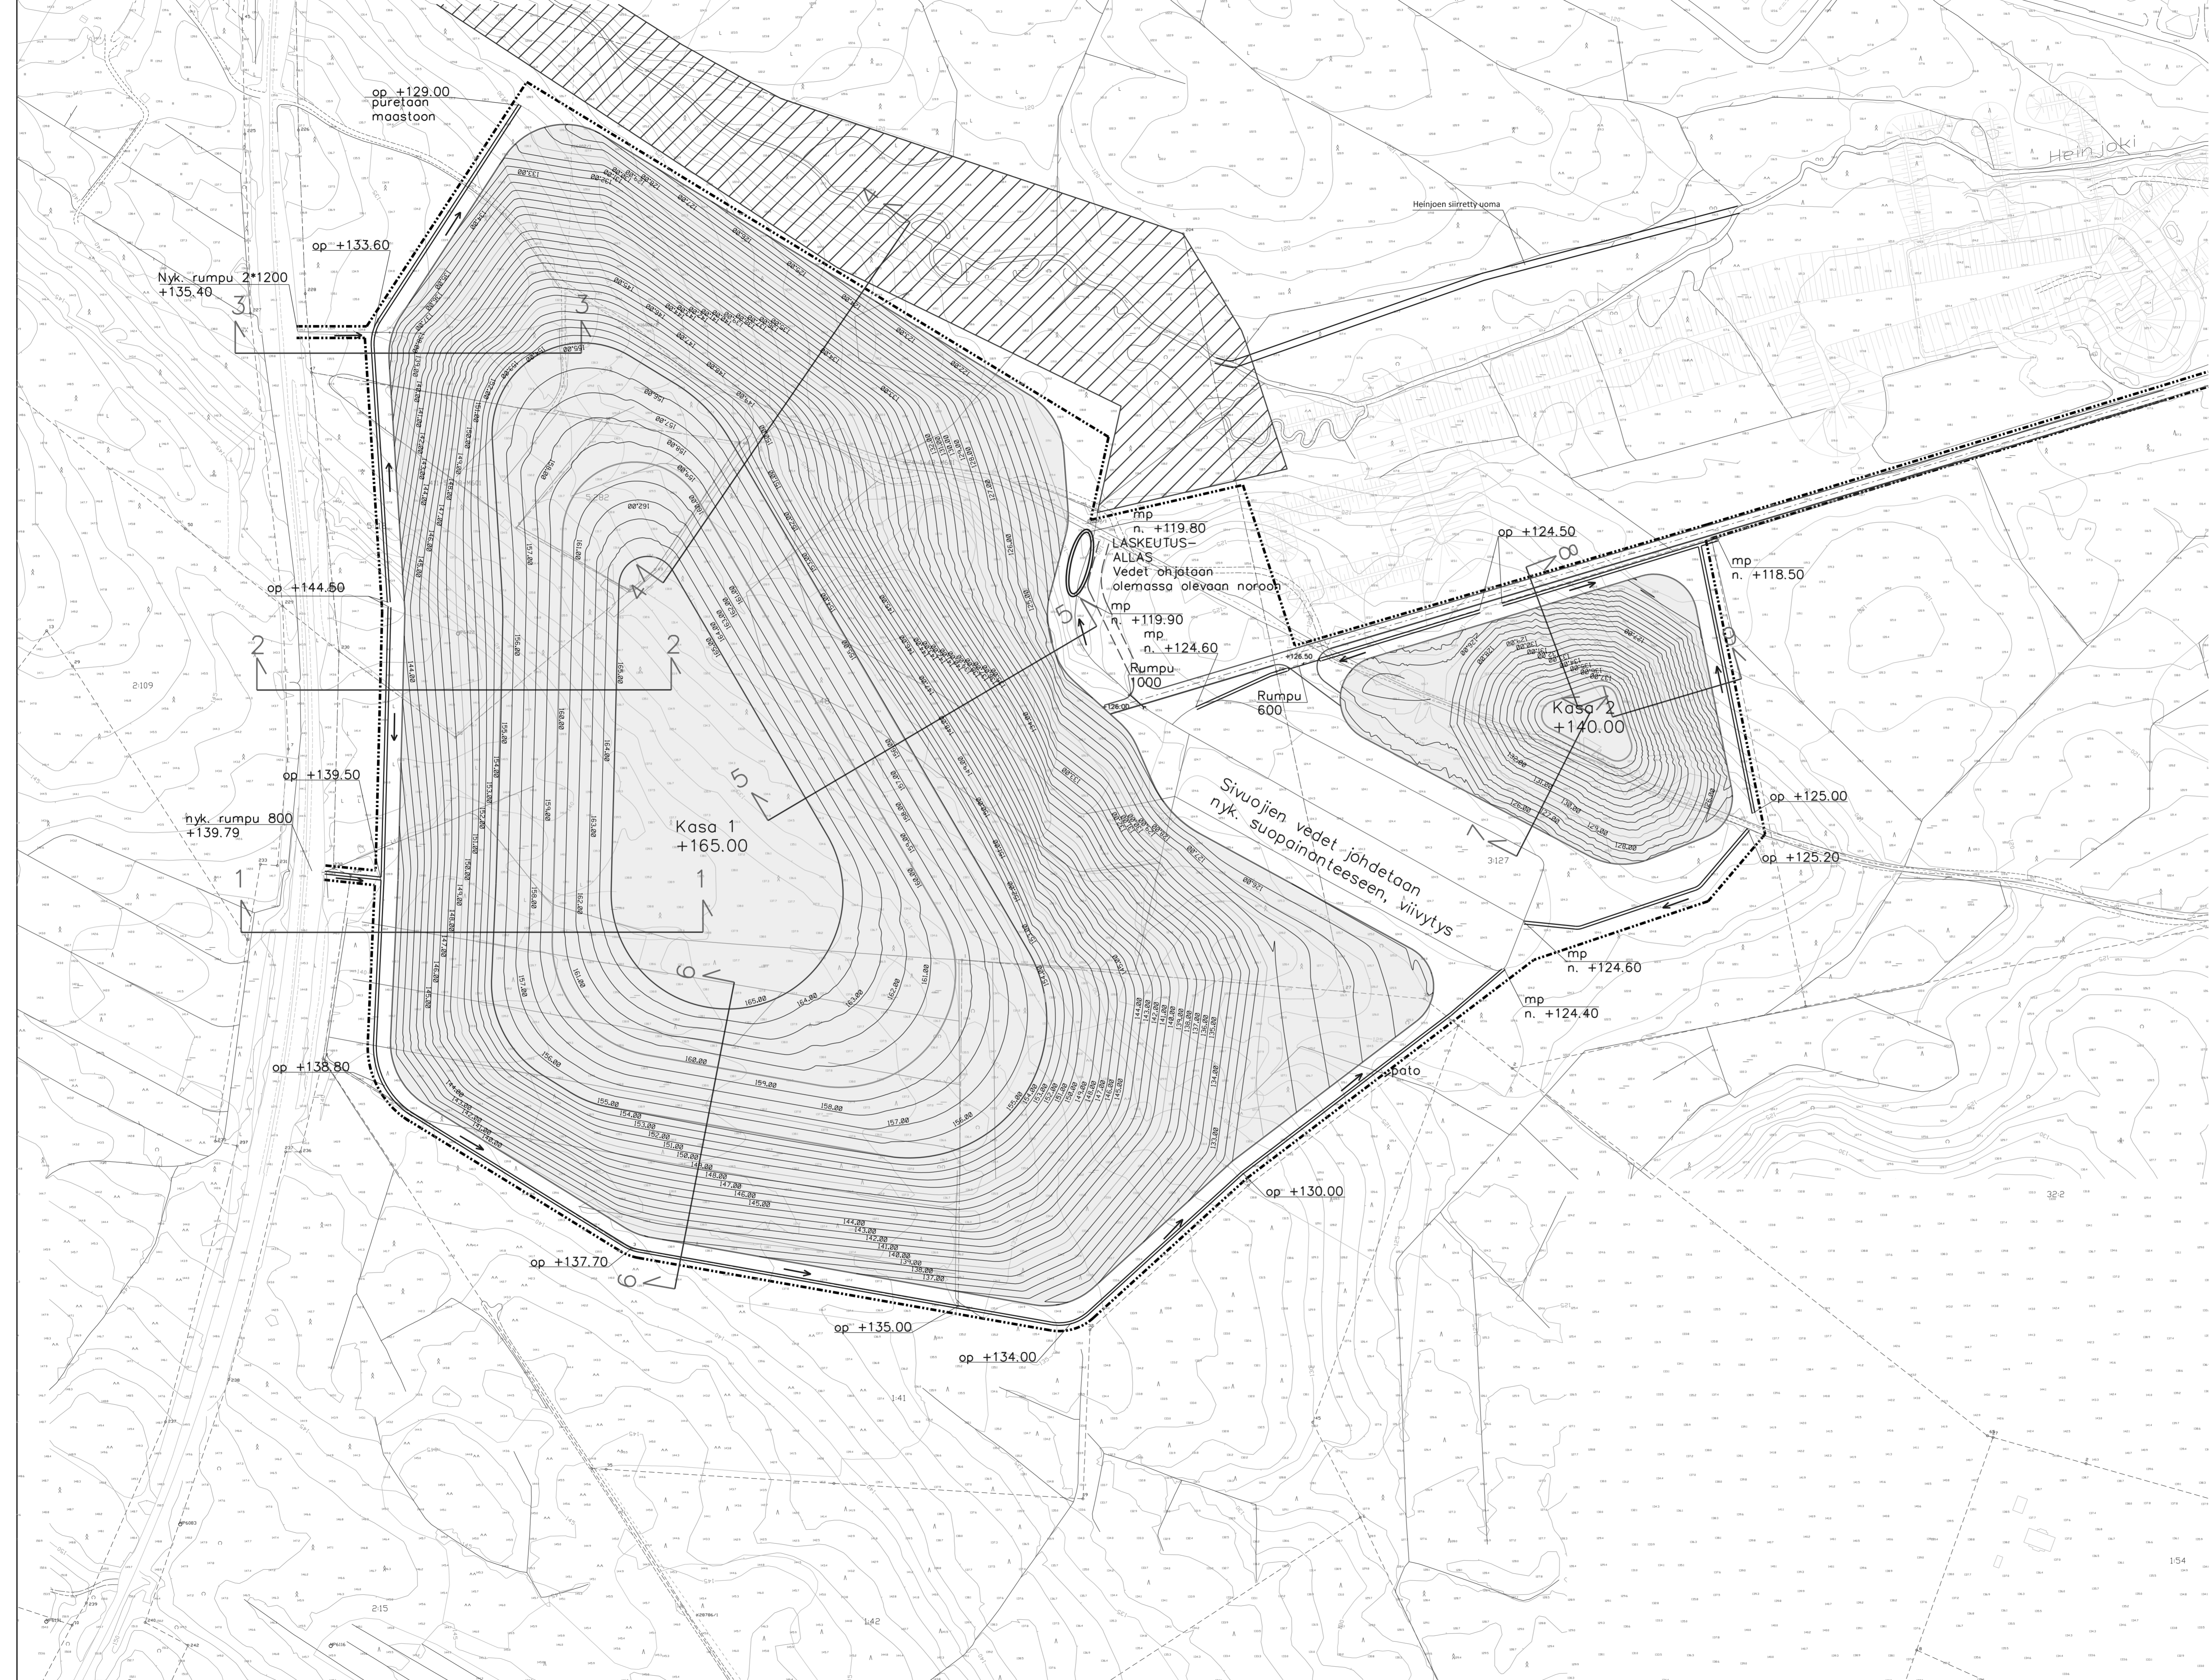

KOORDINAATTIJÄRJESTELMÄ: ETRS-GK27

A		PÄIVÄYS		NIMI	
MUUTOS/TÄYDENNYS					
Kohde		Piiirustuksen sisältö		Mittakaava	
HEINJOKI		ASEMAPIIRUSTUS		1:2000	
HEINJOKI MAANLAJITYSALUE VAIHTOEHTO VE 2		Piiirustustyyppi			
		RAKENNUSLUUNNITELMA			
KUOPION KAUPUNKI KAUPUNKISUUNNITELUALVETUT		Piiiväys		Suunn. alue	
KUNNALLISTEKNIikka		Hyv.		As.nro	
PL 1097 (SUOKATU 42) 70111 KUOPIO Puhelin (017) 182 111, www.kuopio.fi		Tark.		Suunn. nro	
GEOTEKNIikka		Piiirt.		Piiirt. nro	
Tark.		Tark.		Tark.	
		27.7.2017		27.7.2017	
		J. Elo		M. Lakanen	
		SWECO			