


LIITE 1

Tuotantosuunnitelmapakartta 1:15 000

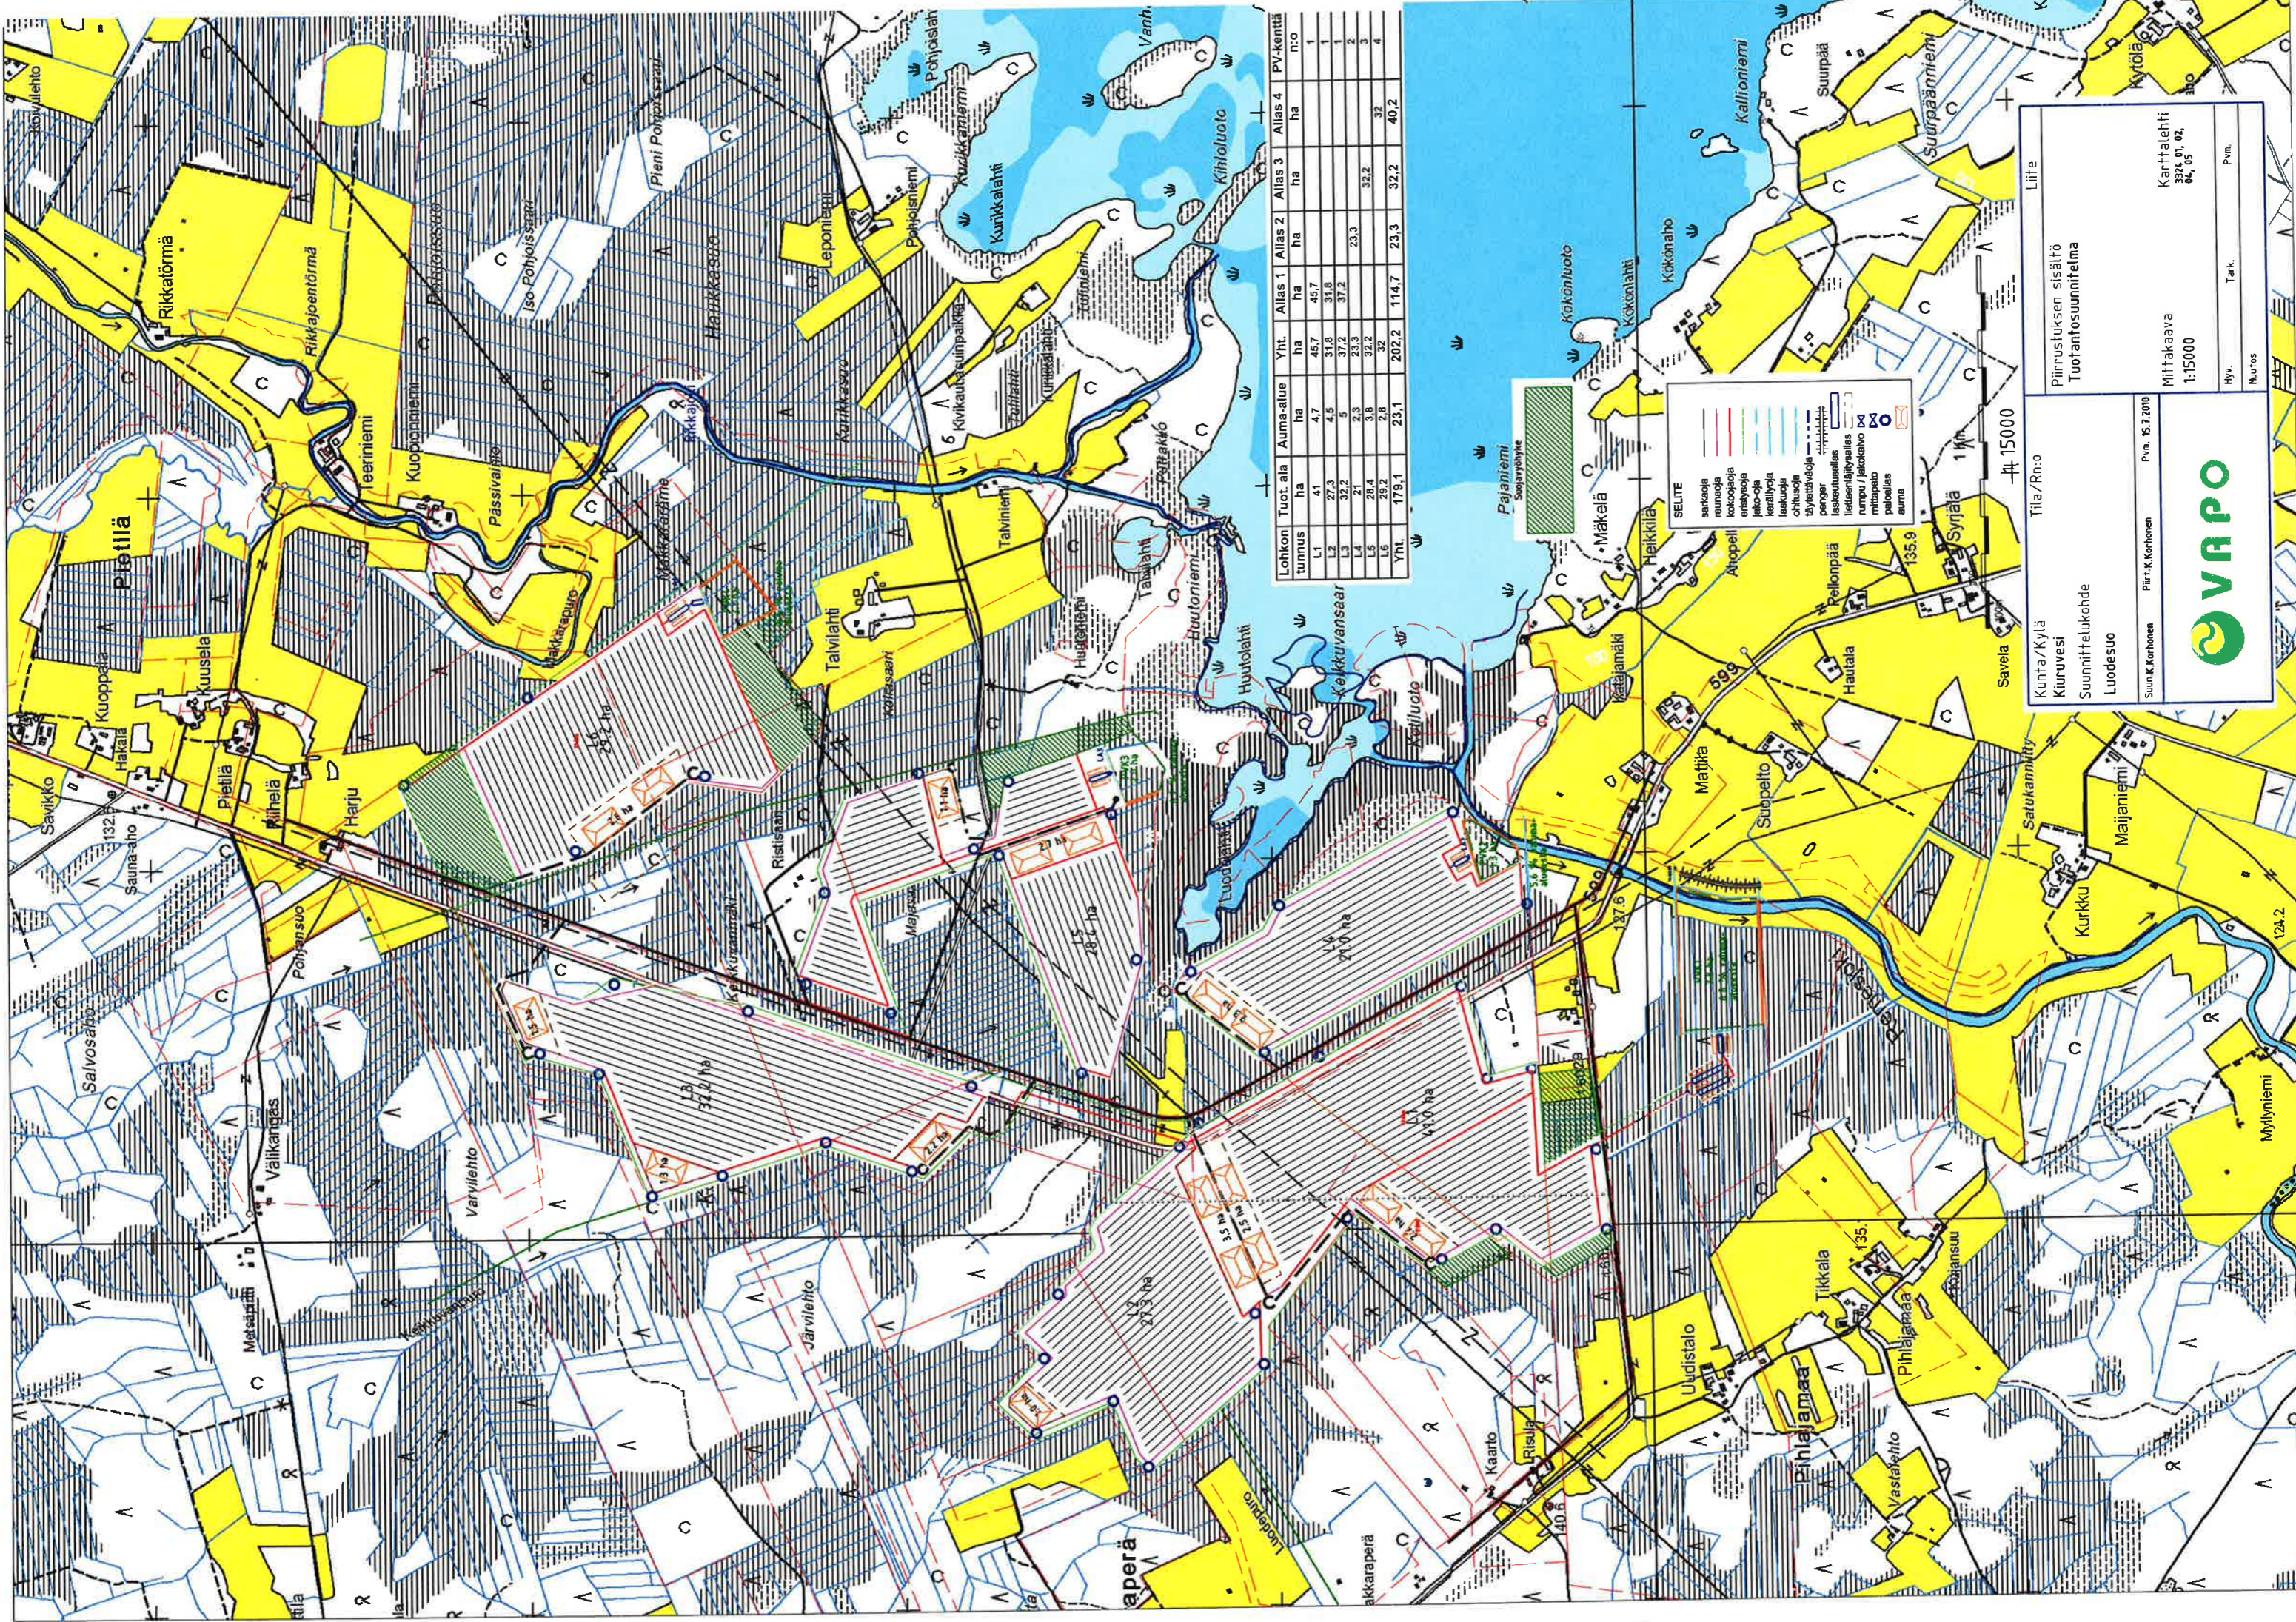

Lohkon tunnus	Tuot. ala	Auma-alue	Yht.	Alias 1	Alias 2	Alias 3	Alias 4	PV-kenntä n:o
L1	41	4,7	45,7	ha	ha	ha	ha	1
L2	27,3	4,5	31,8	ha	ha	ha	ha	1
L3	32,2	5	37,2	ha	ha	ha	ha	2
L4	21	2,3	23,3	ha	ha	ha	ha	3
L5	28,4	3,8	32,2	ha	ha	ha	ha	4
L6	29,2	2,8	32	ha	ha	ha	ha	32
Yht.	179,1	23,1	202,2	114,7	23,3	32,2	40,2	

SELITE

- saarokja
- raunioja
- kotokopaja
- eristysaja
- jako-aja
- katulyoja
- laatuaja
- uittoväylä
- pereng
- laiteuueallas
- laiteuueallas
- rumpu / jakokano
- mitapalo
- palpallas
- aura

Tila/Rn:o _____
 Liite _____

Piirustuksen sisältö
 Tuotannon suunnittelu

Suunnittelukohte
 Luodesuo

Suun. K. Korhonen
 Piir. K. Korhonen
 Pvm. 15.7.2010

Mittakaava
 1:15000

Karttalahti
 3324, 01, 02,
 04, 05

Hyv. _____
 Muutos _____
 Pvm. _____
 Tark. _____

