


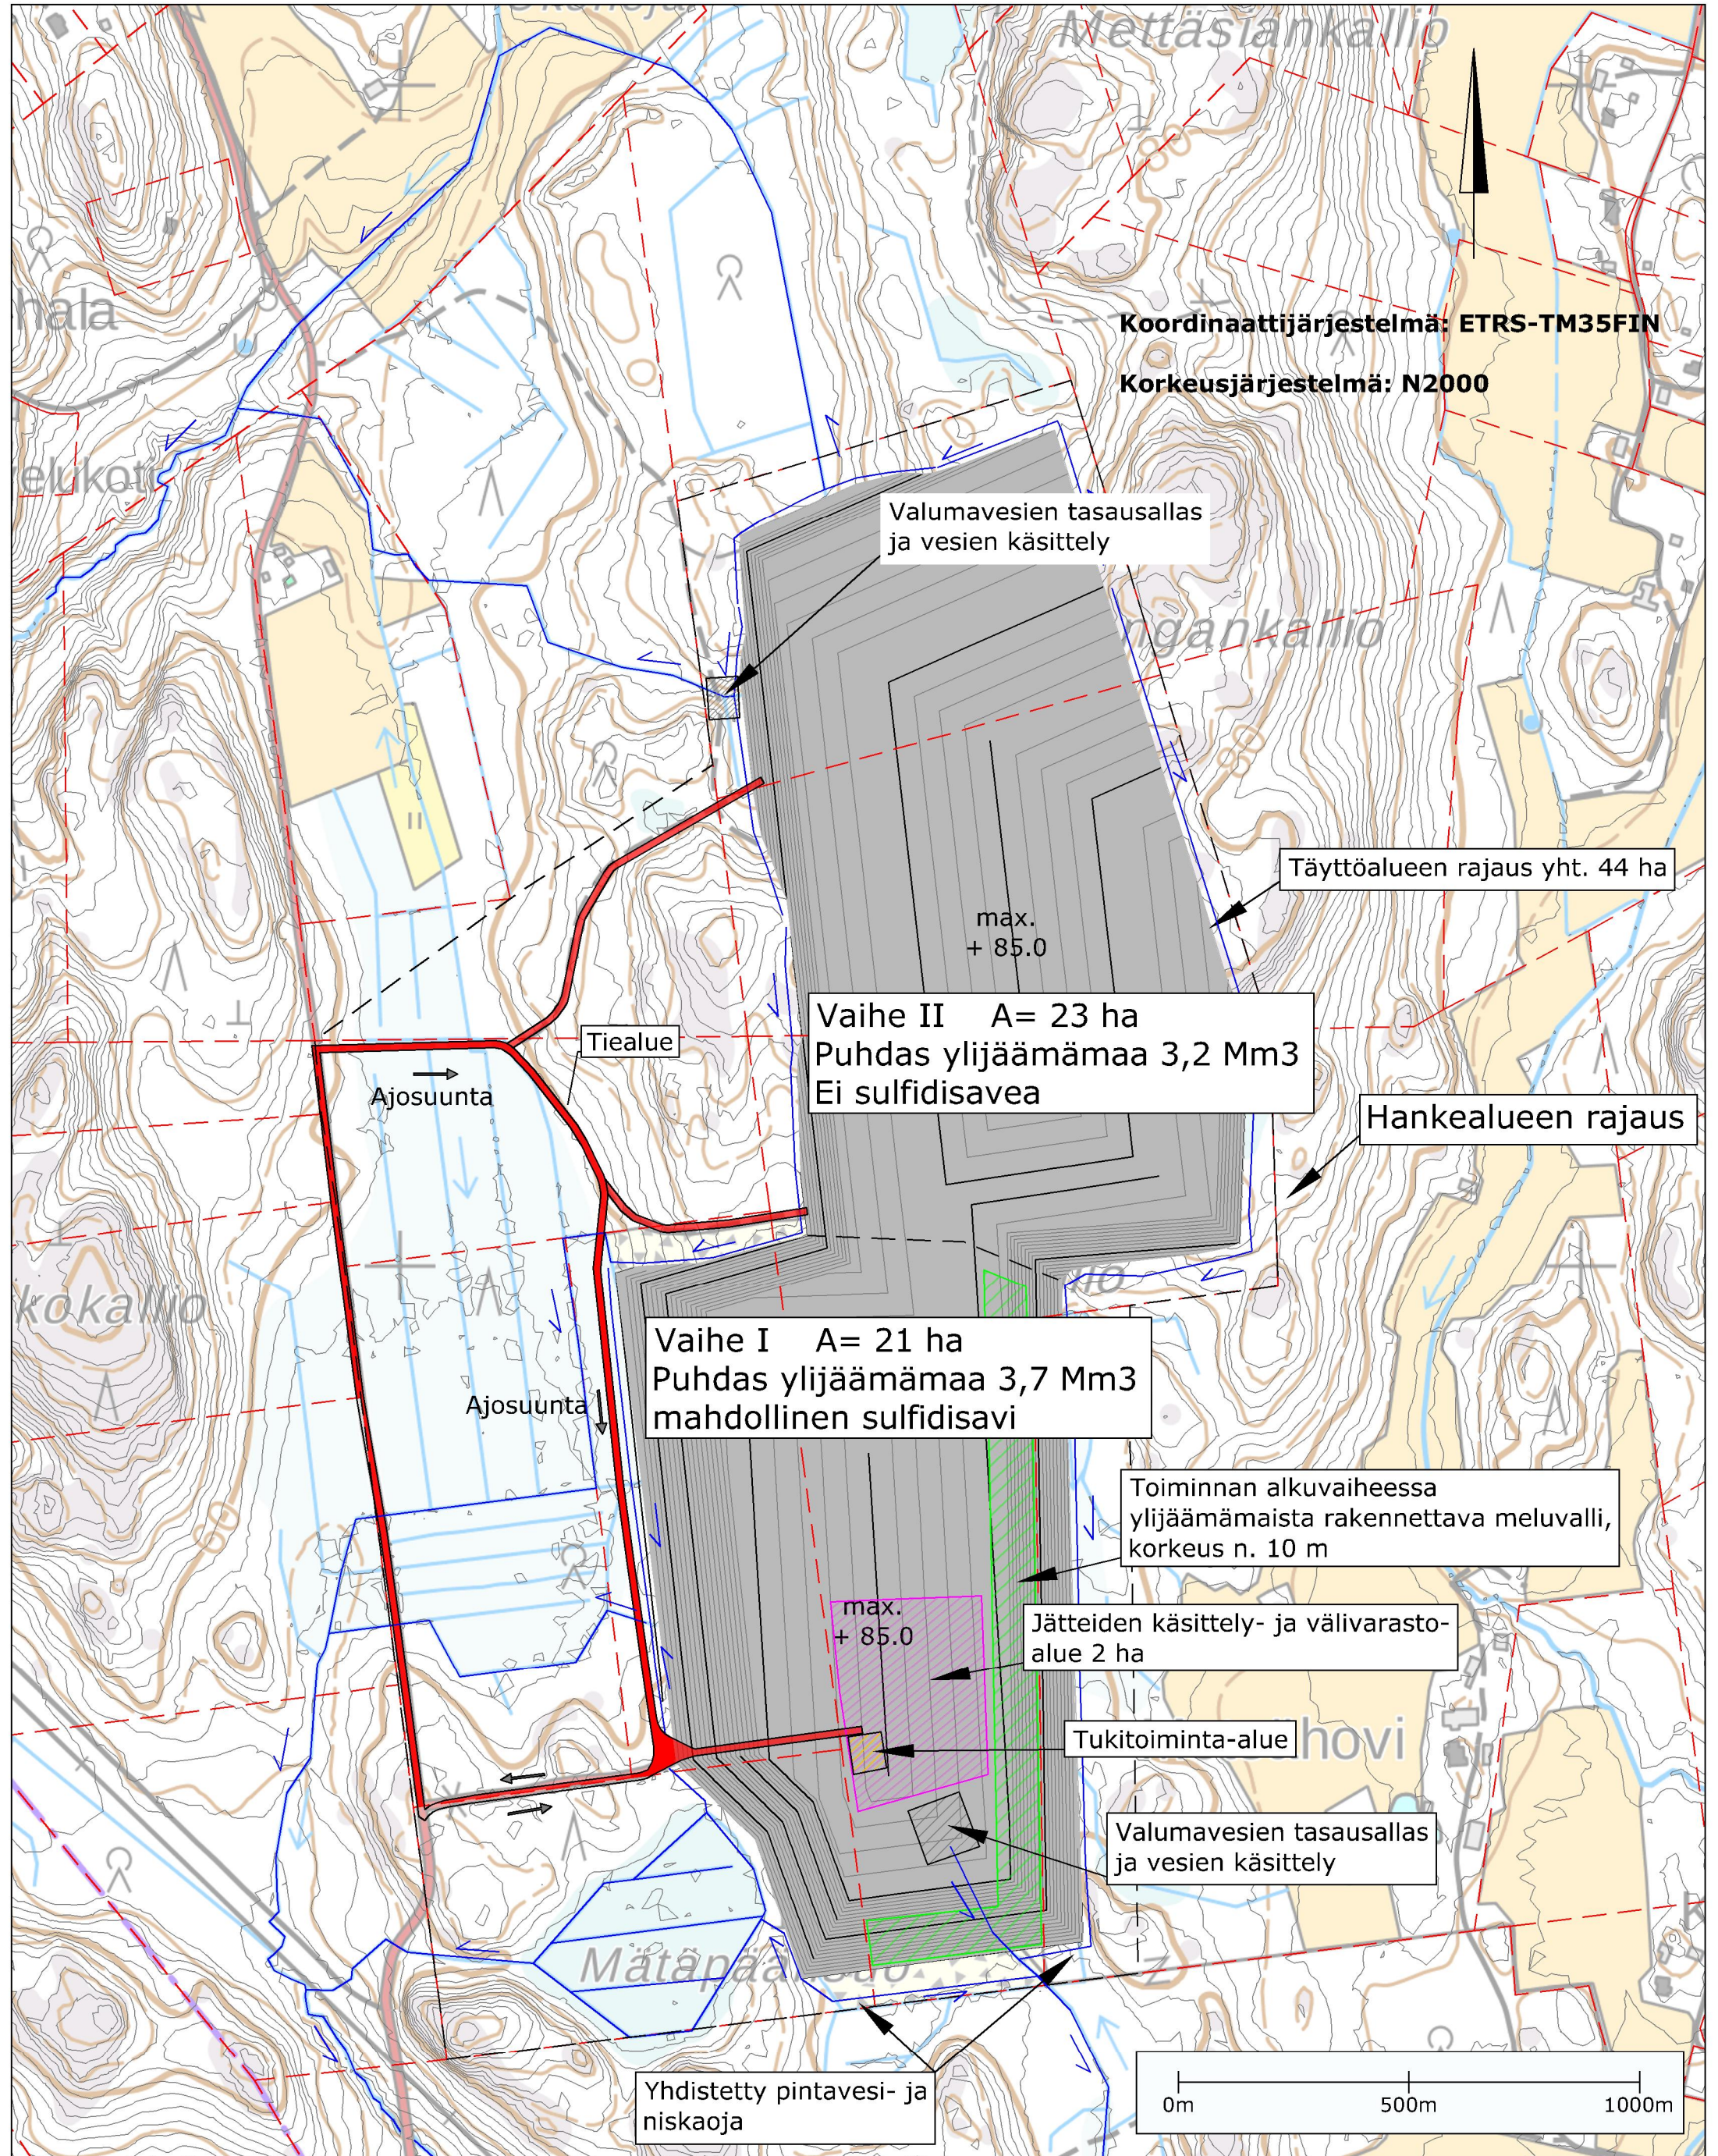

Koordinaattijärjestelmä: ETRS-TM35FIN

Korkeusjärjestelmä: N2000

Valumavesien tasausallas
ja vesien käsittely

Täyttöalueen rajausta yht. 44 ha

Vaihe II A= 23 ha
Puhdas ylijäämämaa 3,2 Mm3
Ei sulfidisavea

Hankealueen rajausta

Vaihe I A= 21 ha
Puhdas ylijäämämaa 3,7 Mm3
mahdollinen sulfidisavi


Toiminnan alkuvaiheessa
ylijäämämaista rakennettava meluvalli,
korkeus n. 10 m

Jätteiden käsittely- ja välivarasto-
alue 2 ha

Tukitoiminta-alue

Valumavesien tasausallas
ja vesien käsittely

Yhdistetty pintavesi- ja
niskaoja

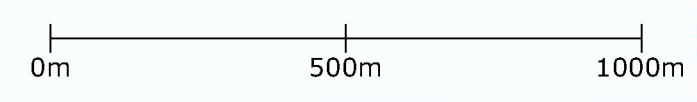

Rakennusvaiheen aikainen jätteiden käsittely- ja välivarastoalue

Rakennusvaiheen aikainen täyttöalueen
valumavesien tasausallas ja vesien käsittely

Tukitoiminta-alue

Kiinteistöraja

Pornaisten maakaatopaikka		
Yleissuunnitelma		PVM. 15.10.2018
1510037192_02		MK 1:5000
Ramboll Kirjastokatu 4 70100 Kuopio puh. 020 755 7240 fax 020 755 7241		SUUNN. JLa