






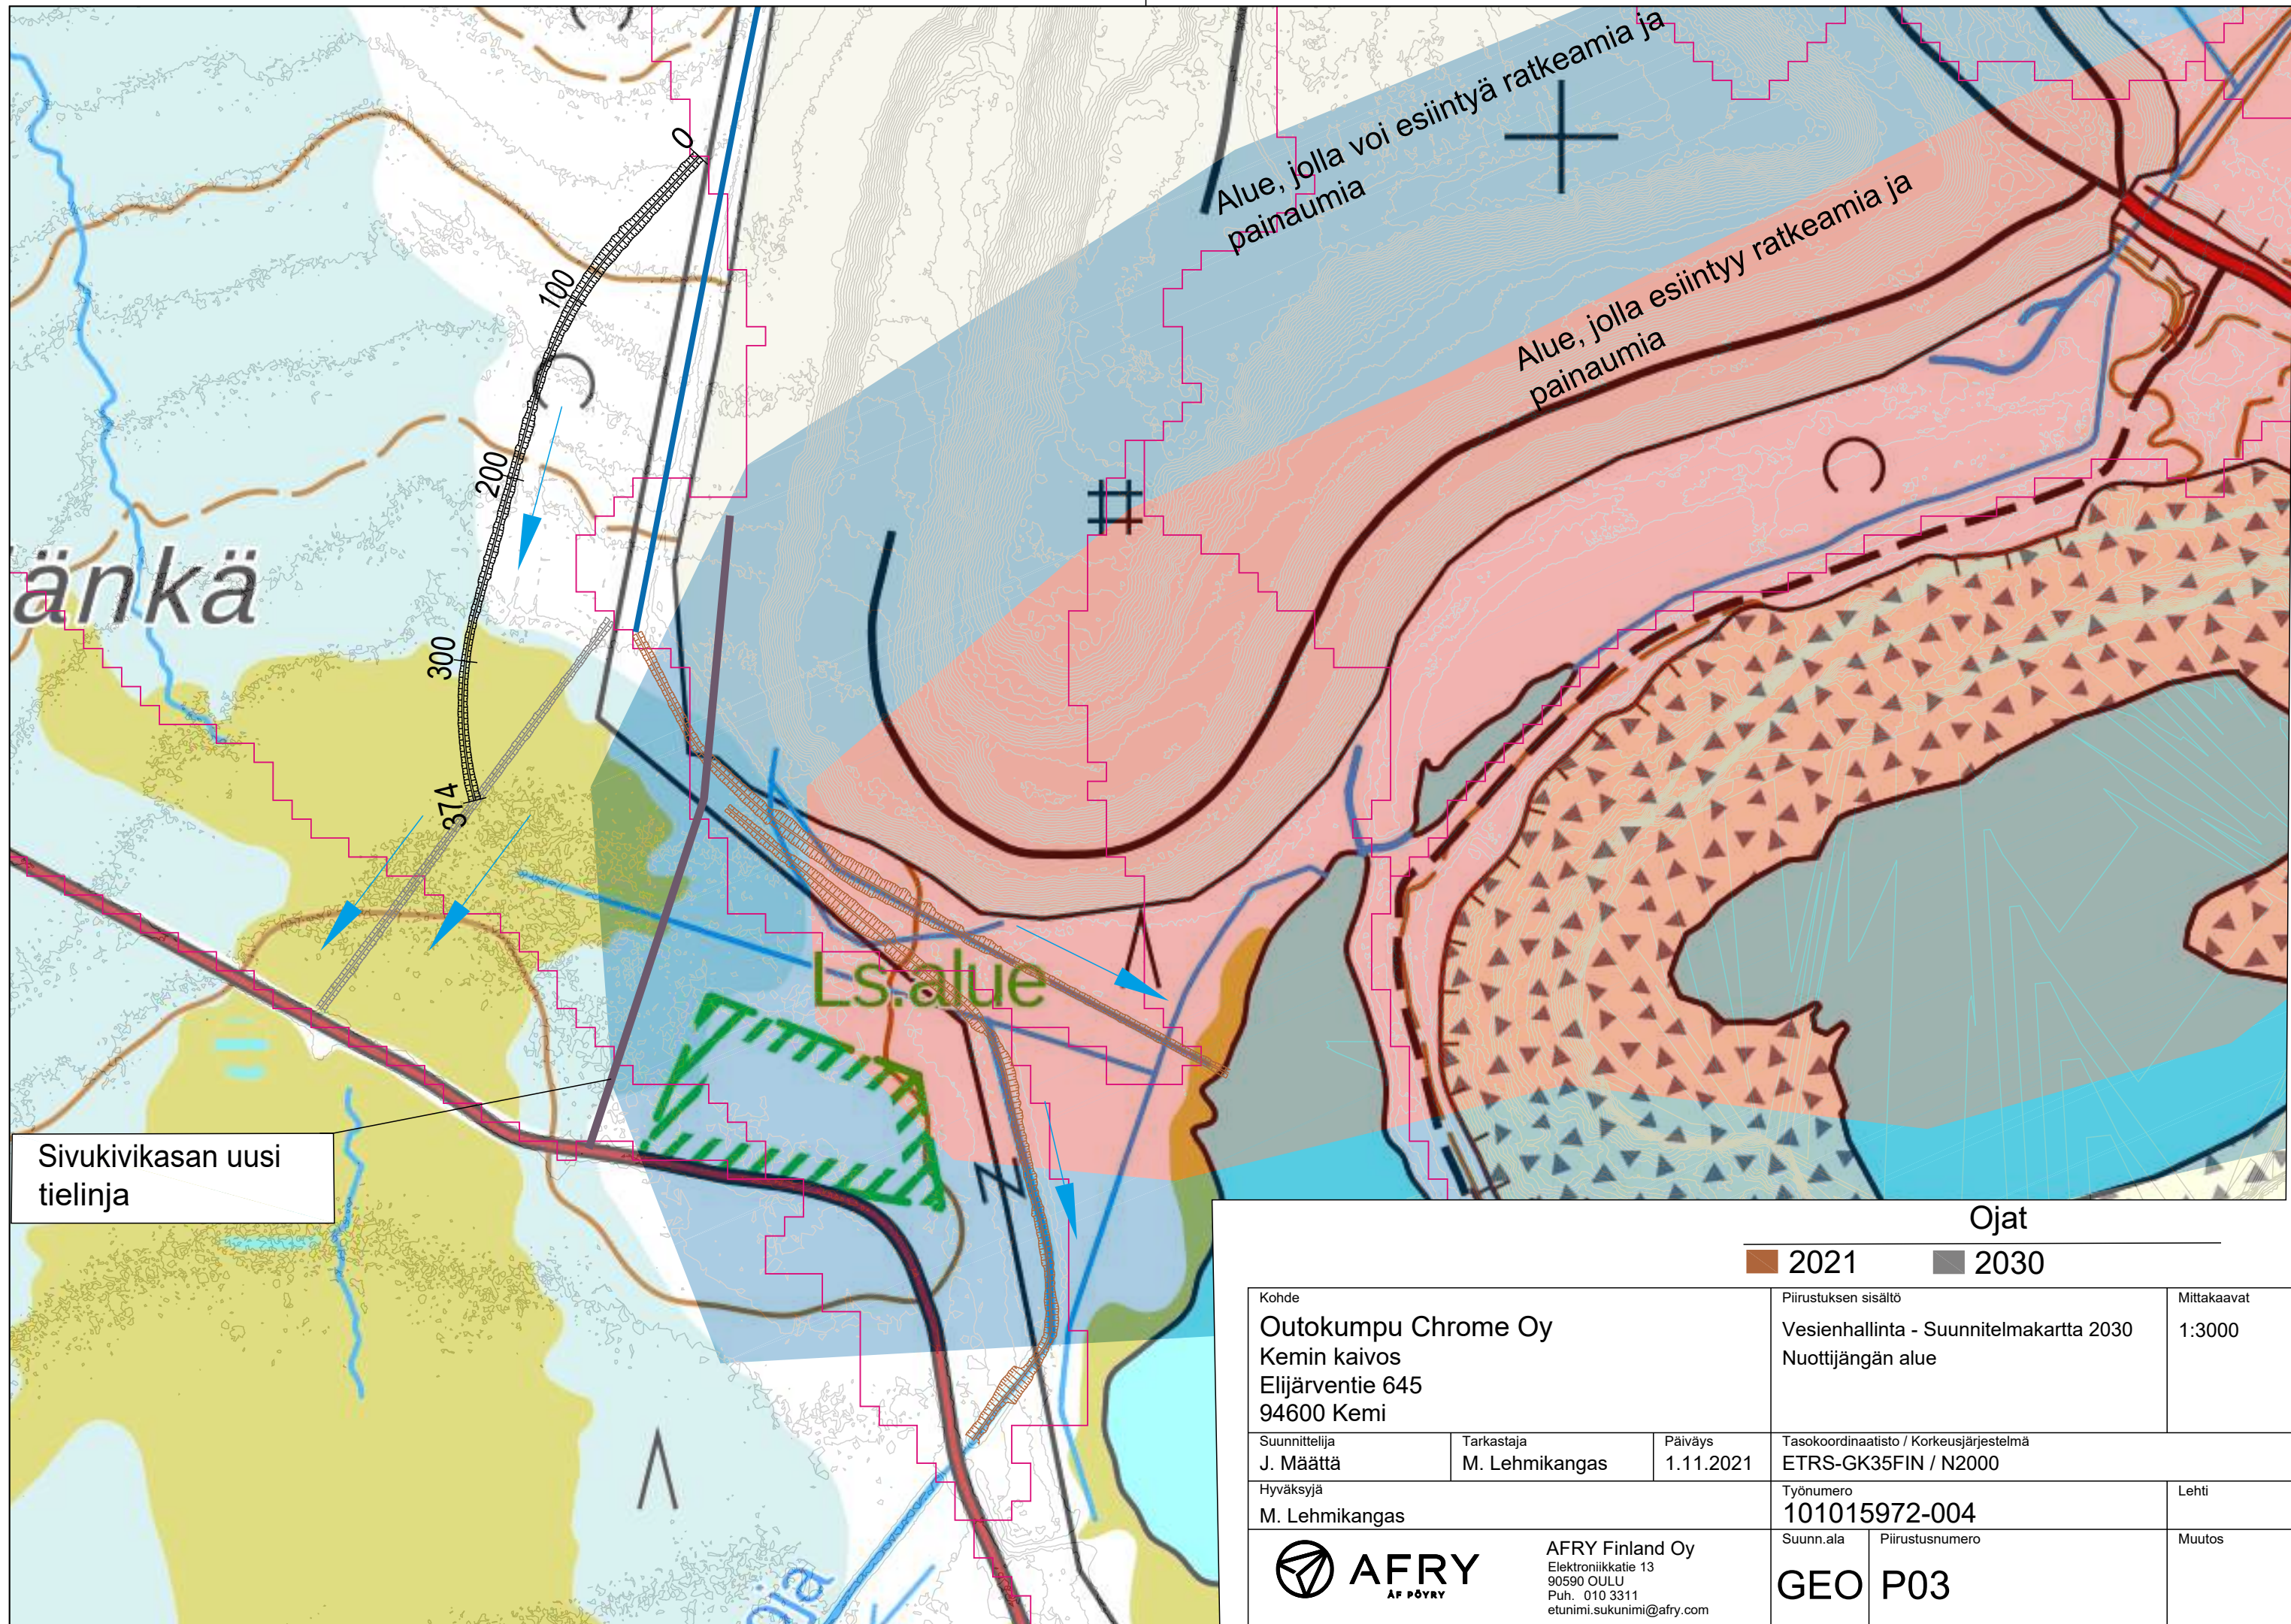

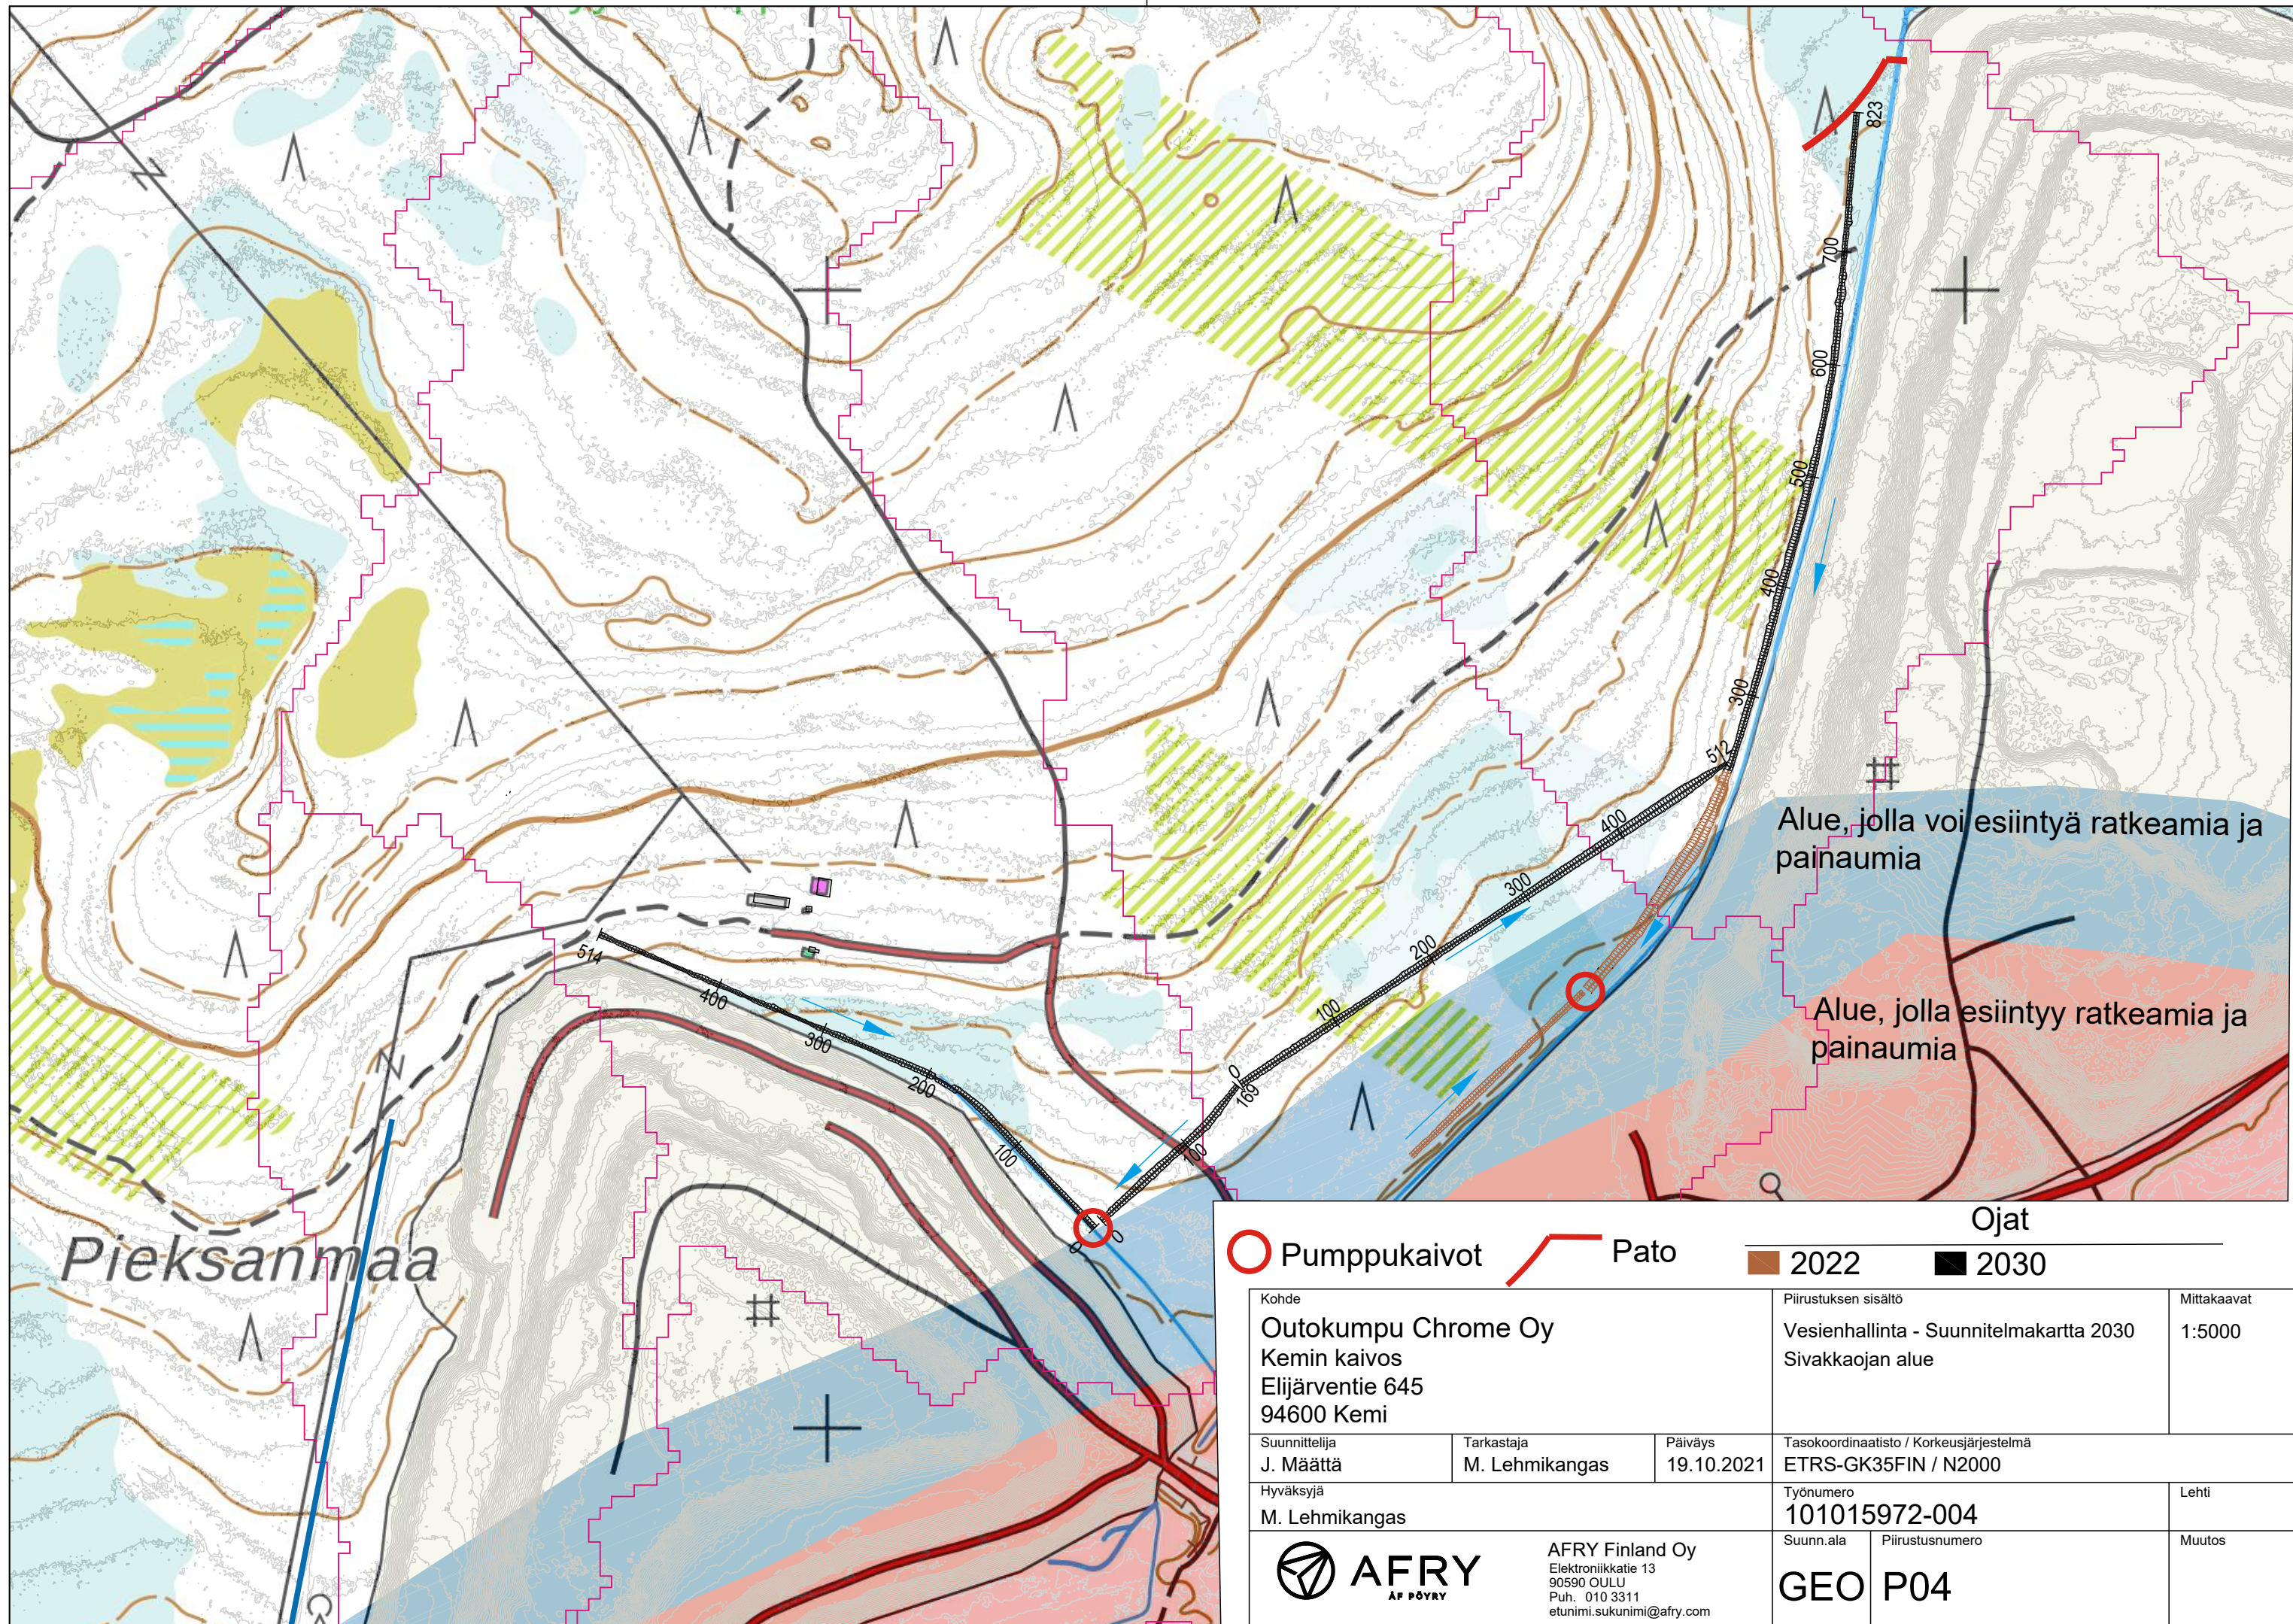

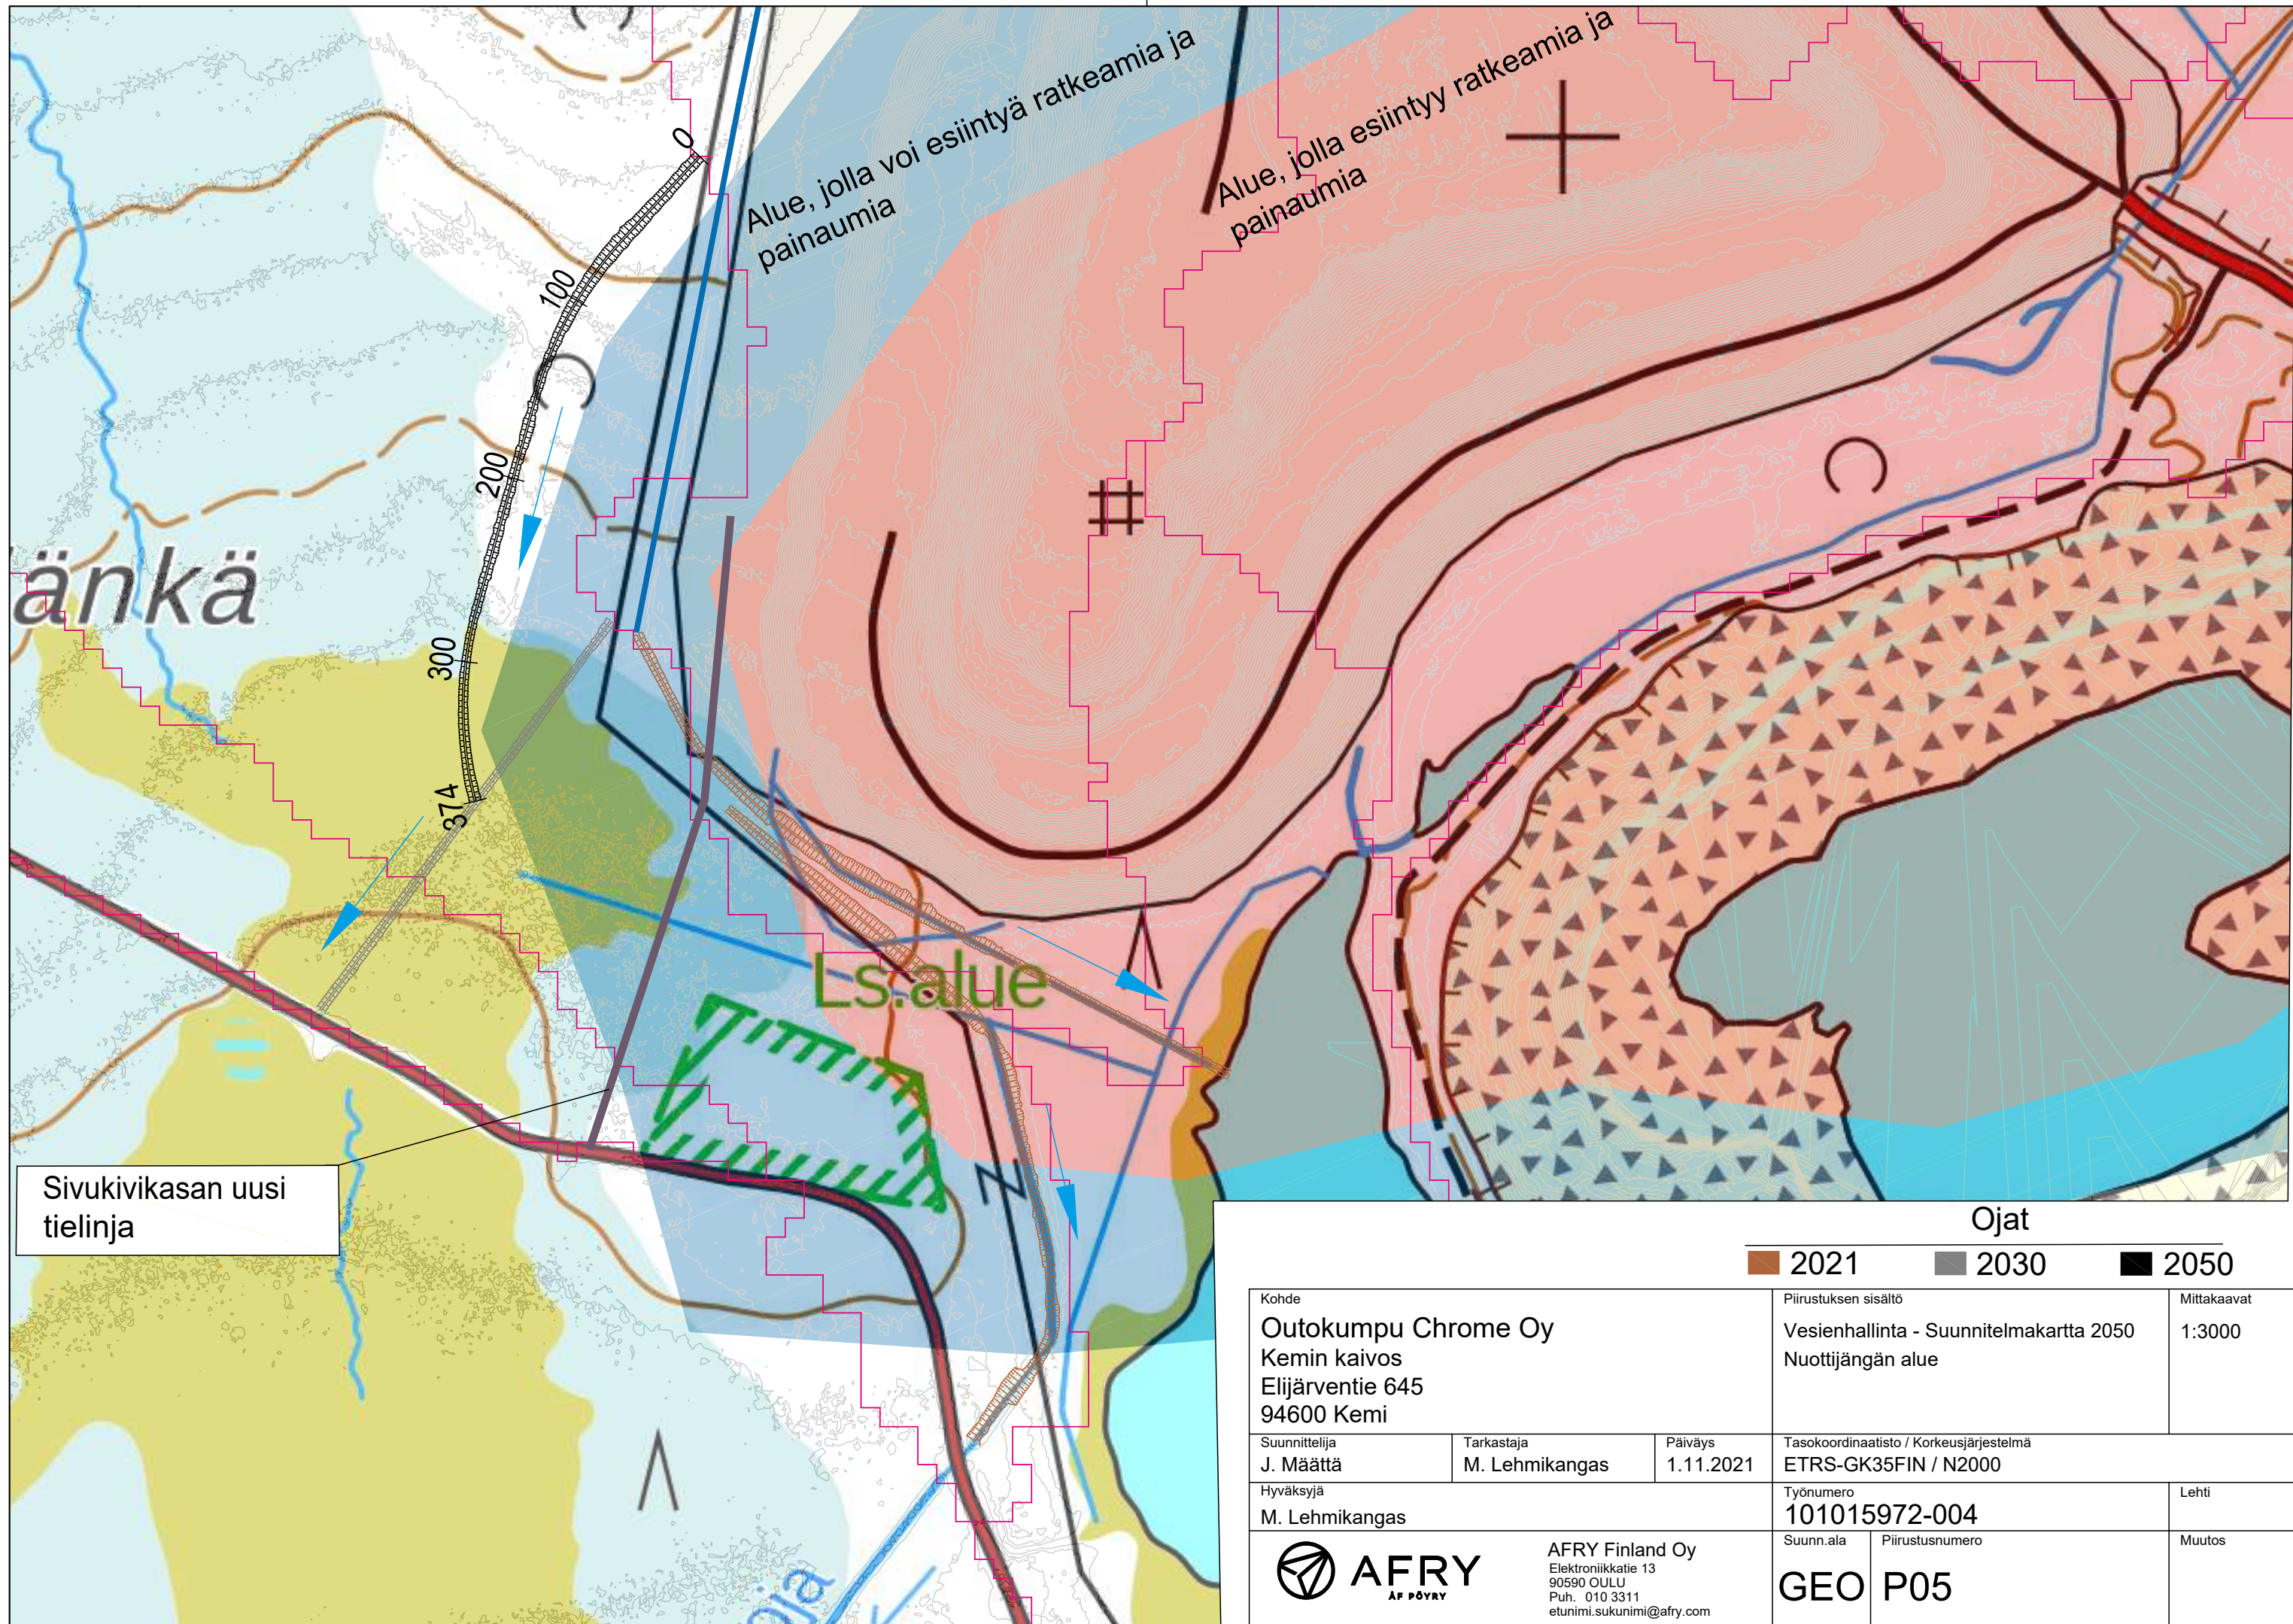

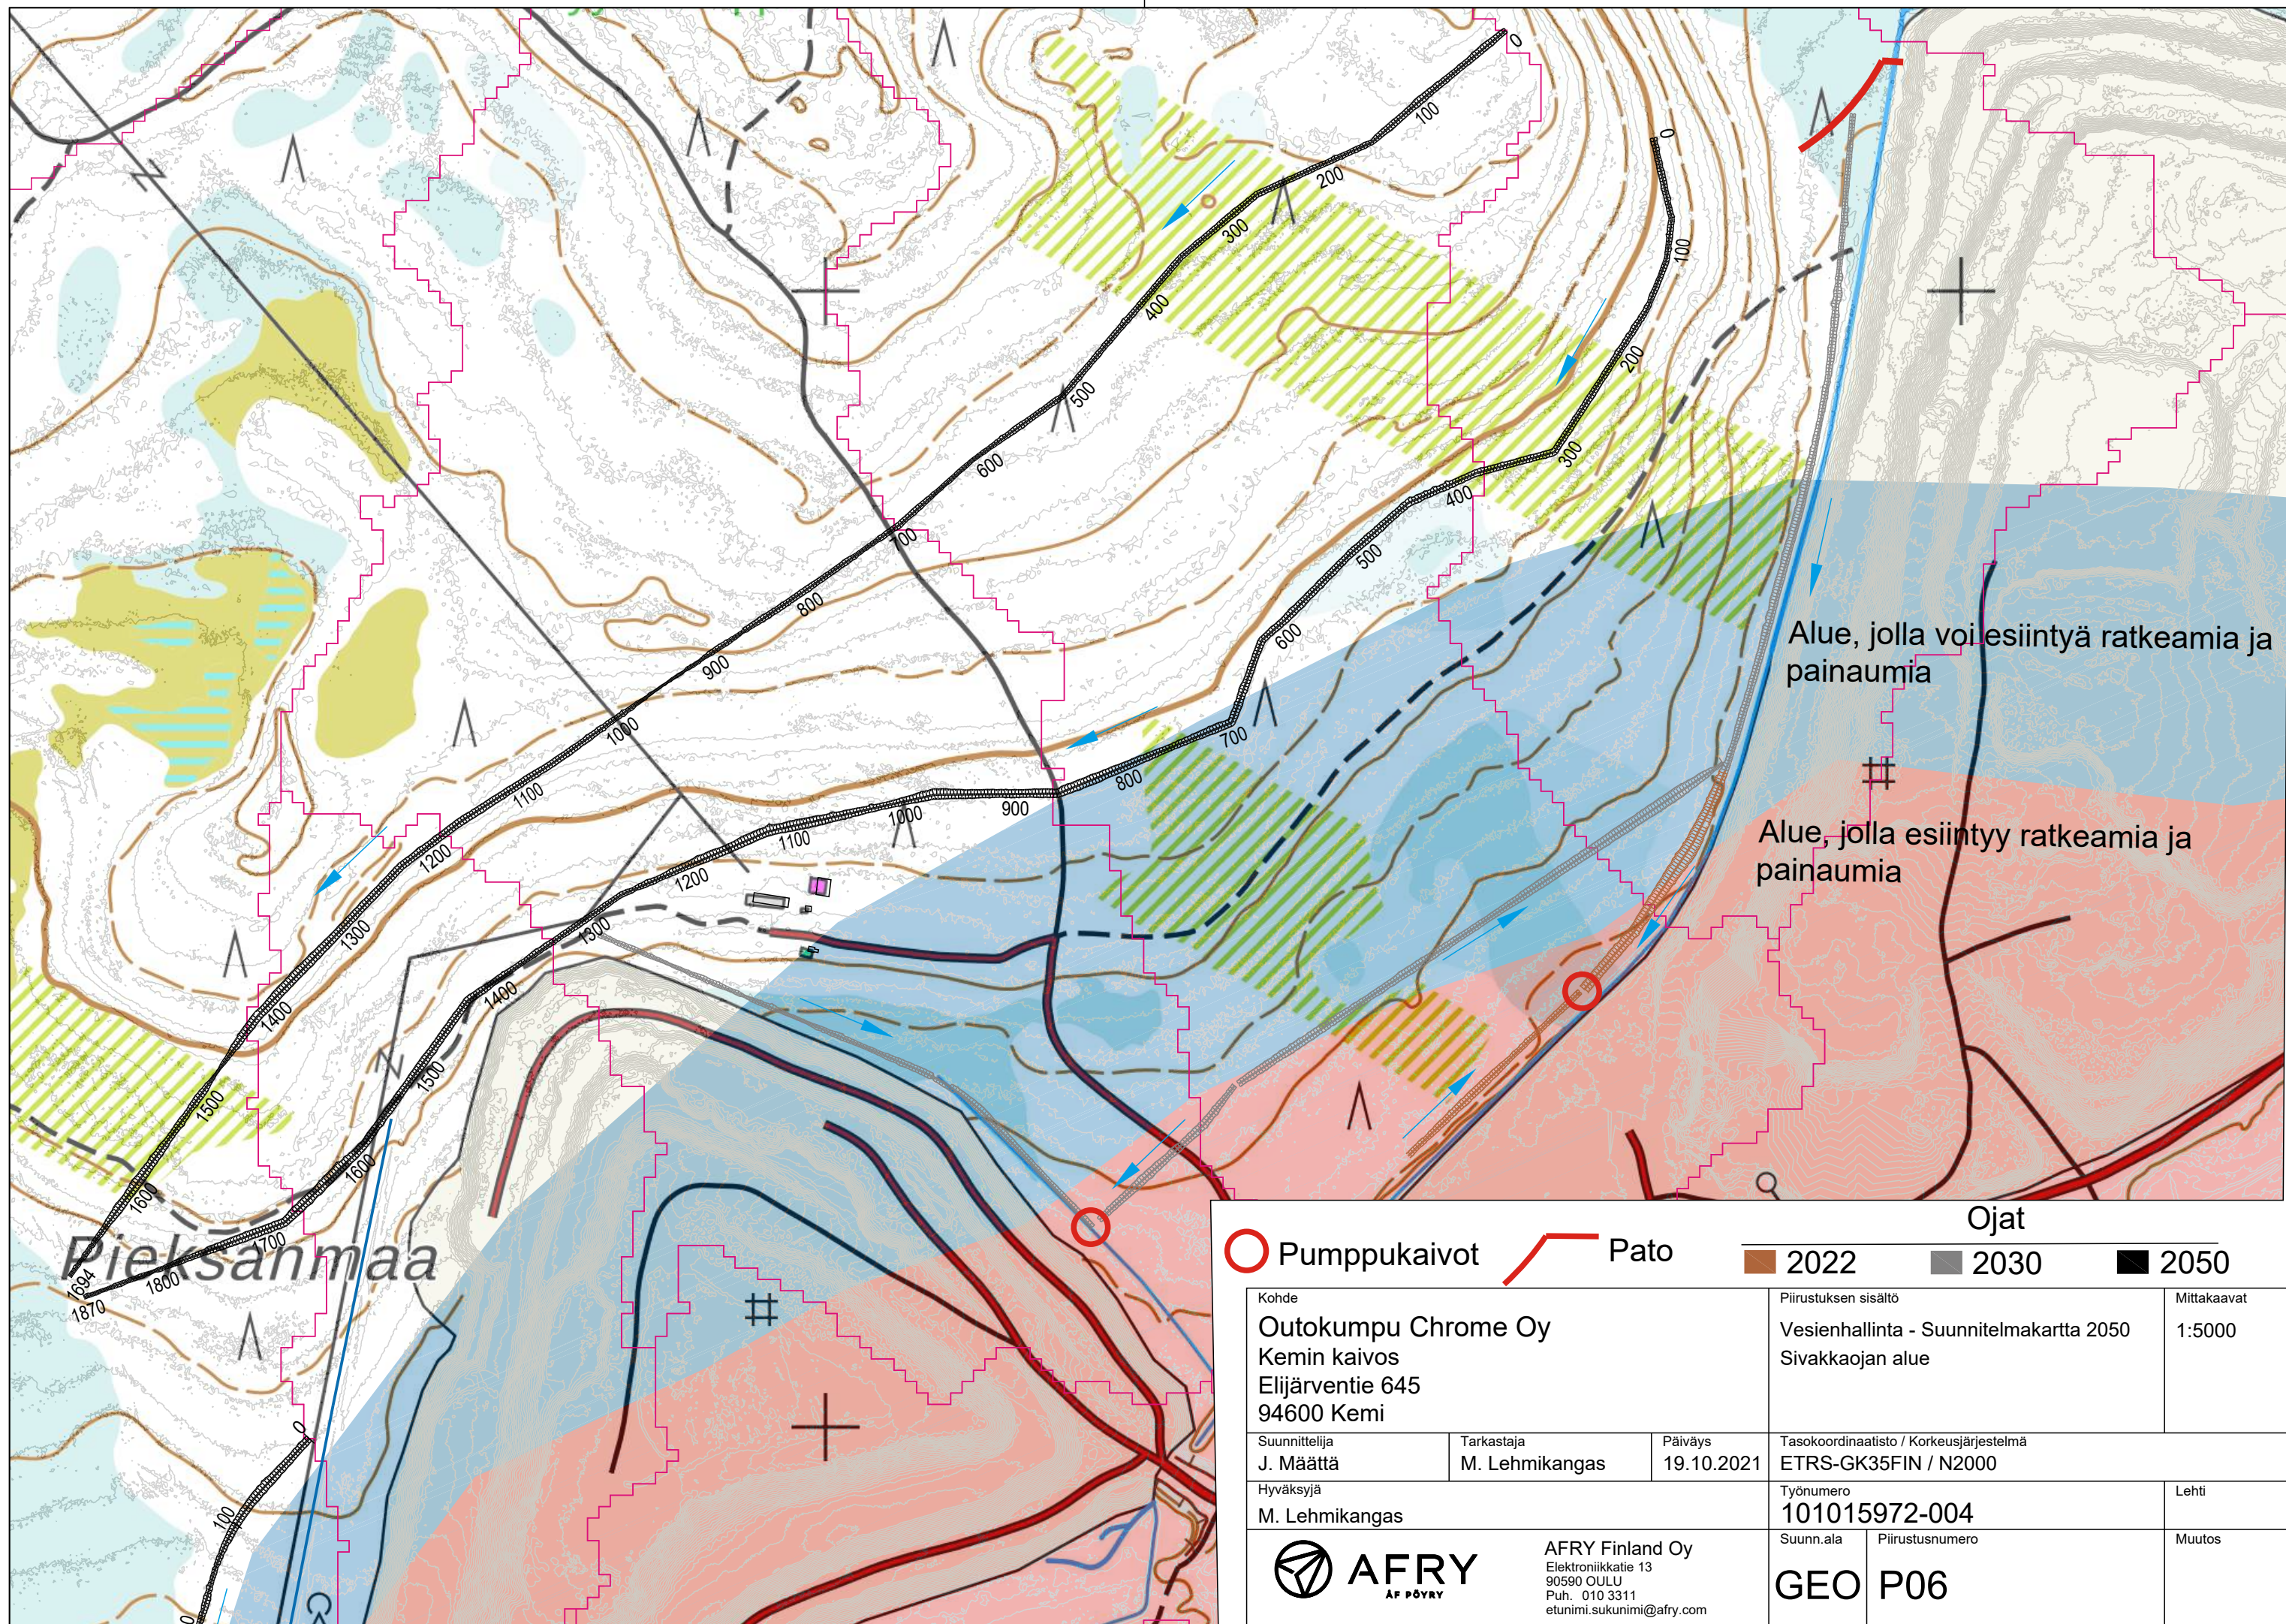

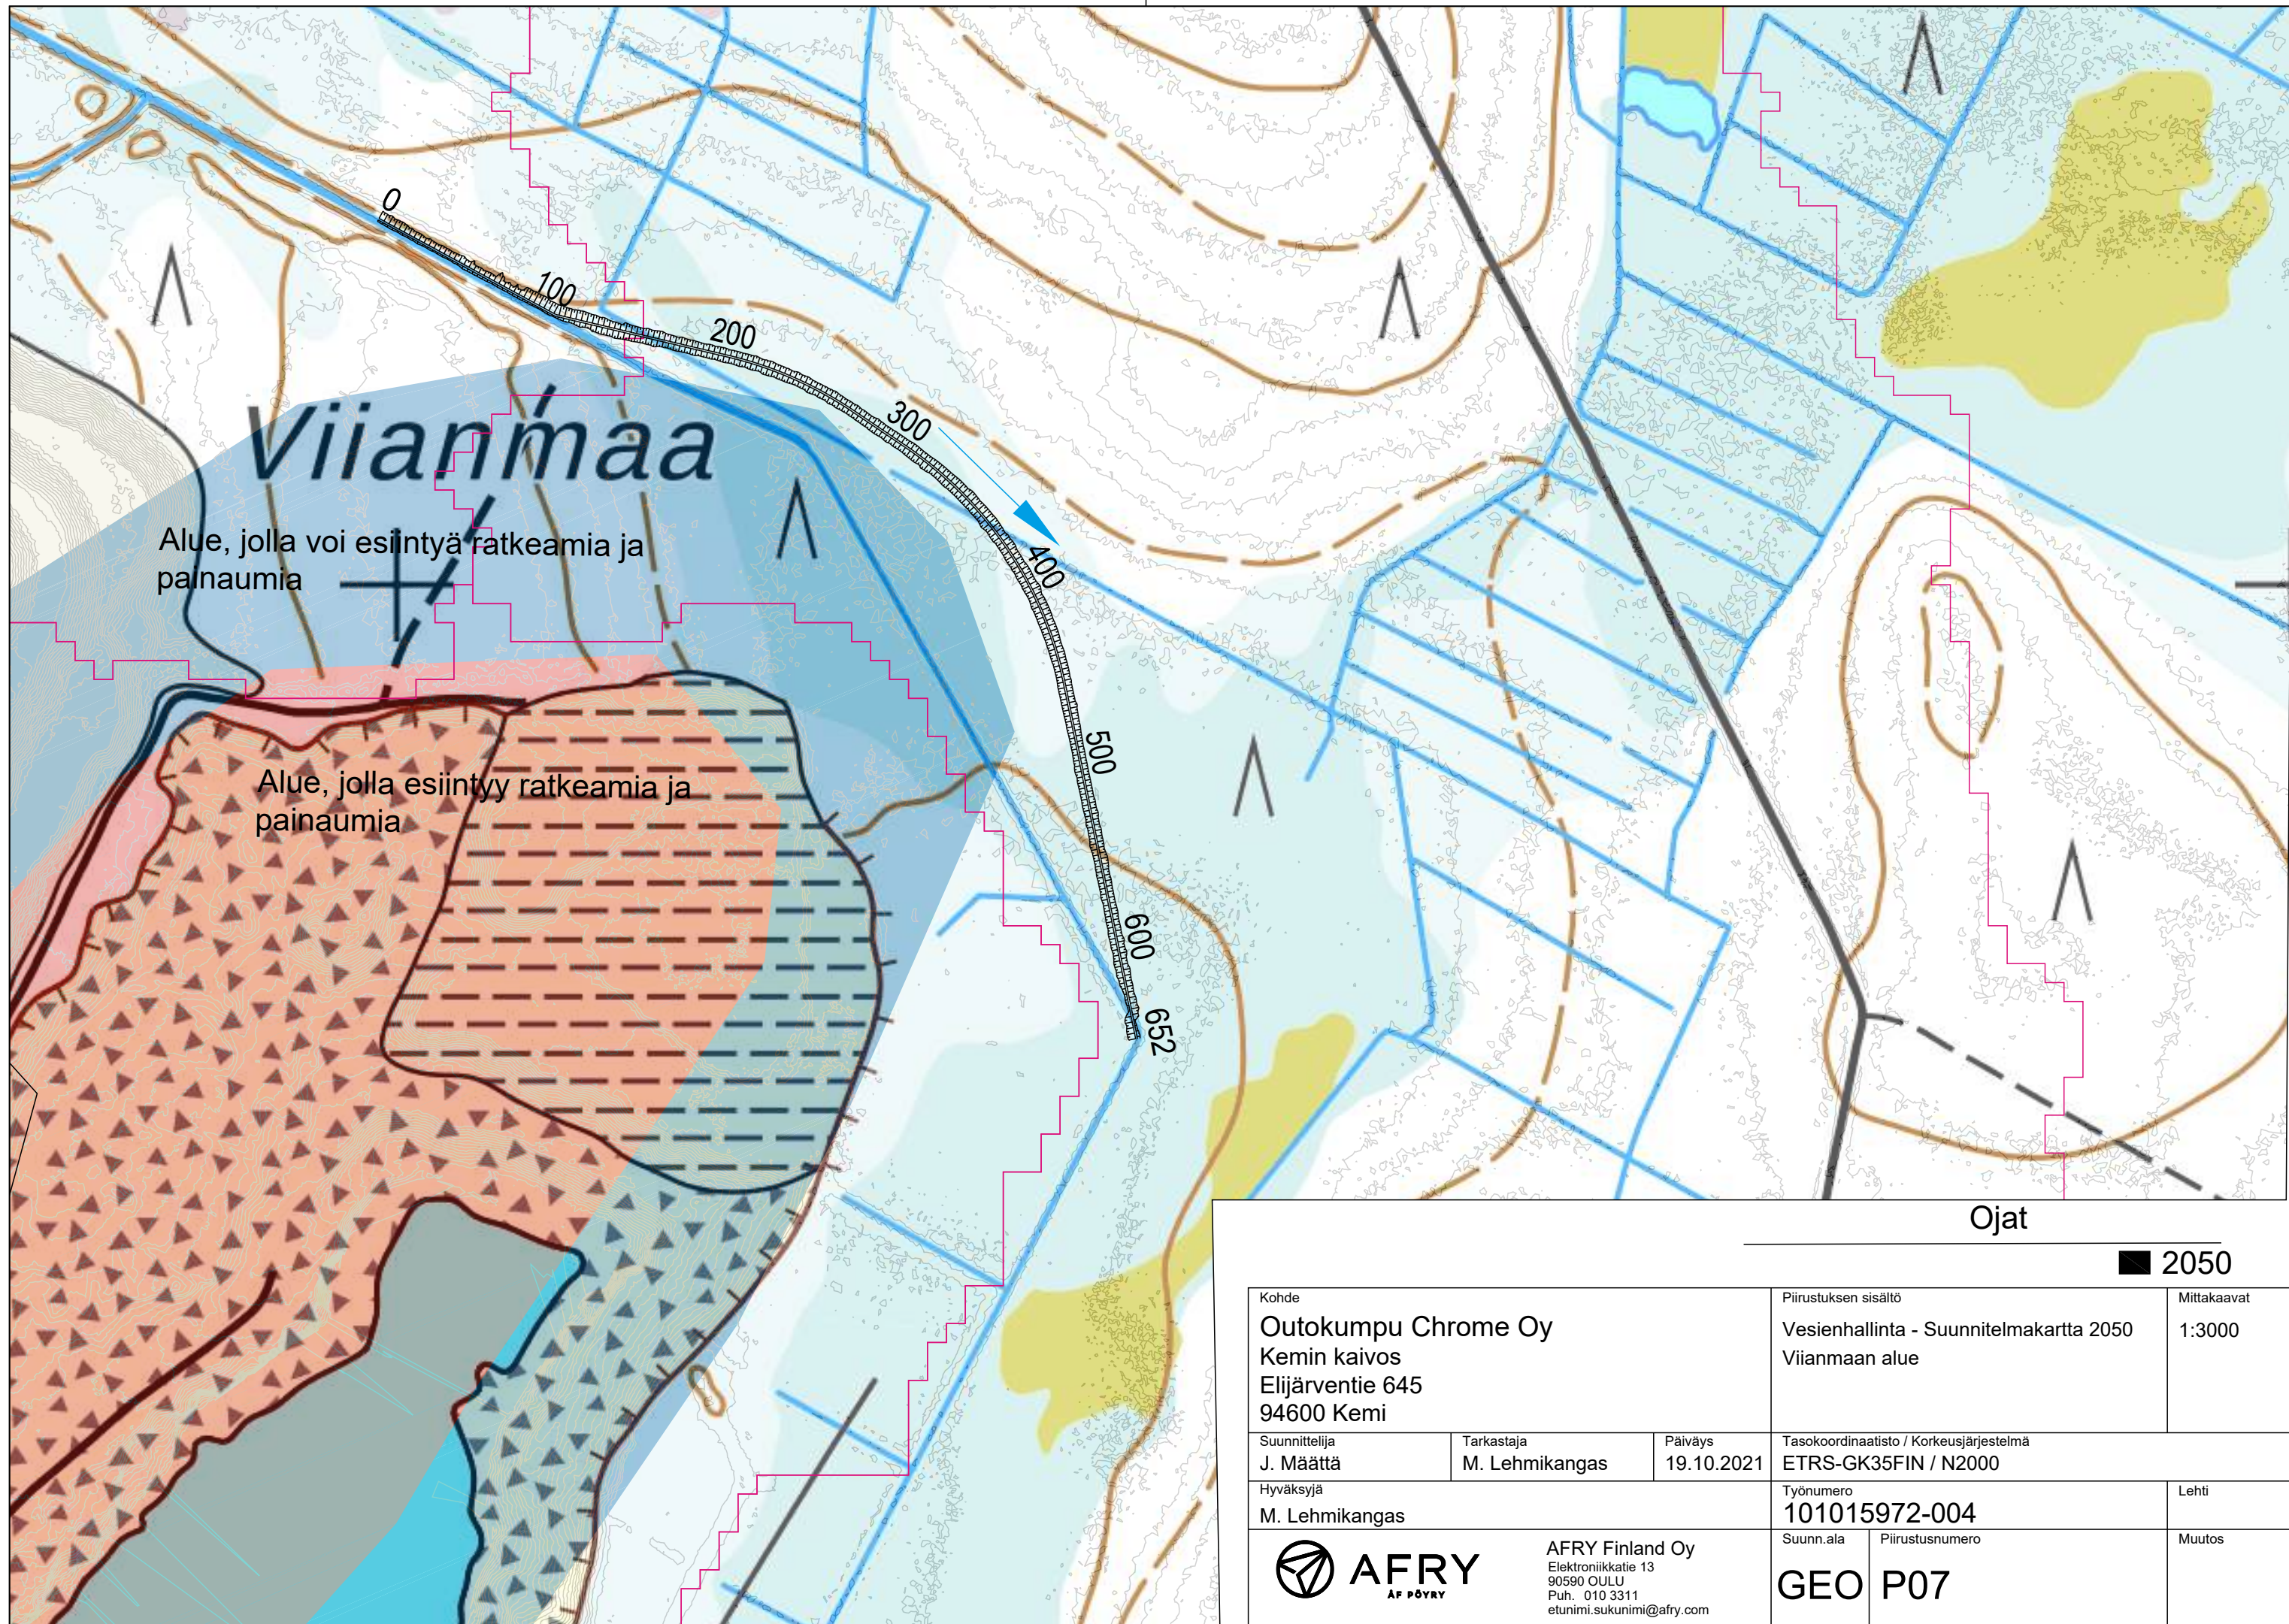

2050			
Kohde		Piirustuksen sisältö	Mittakaavat
Outokumpu Chrome Oy Kemin kaivos Elijärventie 645 94600 Kemi		Vesienhallinta - Suunnitelmakartta 2050 Viianmaan alue	1:3000
Suunnittelija	Tarkastaja	Päiväys	Tasokoordinaatisto / Korkeusjärjestelmä
J. Määttä	M. Lehmikangas	19.10.2021	ETRS-GK35FIN / N2000
Hyväksyjä	Työnumero		Lehti
M. Lehmikangas	101015972-004		
Suunn.ala		Piirustusnumero	Muutos
GEO		P07	



AFRY Finland Oy
Elektronikkatie 13
90590 OULU
Puh. 010 3311
etunimi.sukunimi@afry.com