


Aittovaaran tuulivoimahanke

Pudasjärvi

Tuulialfa Oy

- Hankealue
- Tuulivoimalat VE1 (25 WTG)
- Tuulivoimalat VE2 (26 WTG)
- Sähköaseman vaihtoehtoiset paikat
- Sähkönsiirron voimajohto (400+110 kV)
- Maakaapeli (VE1)
- Maakaapeli (VE2)
- Uudet huoltotiet (VE1)
- Parannettavat huoltotiet

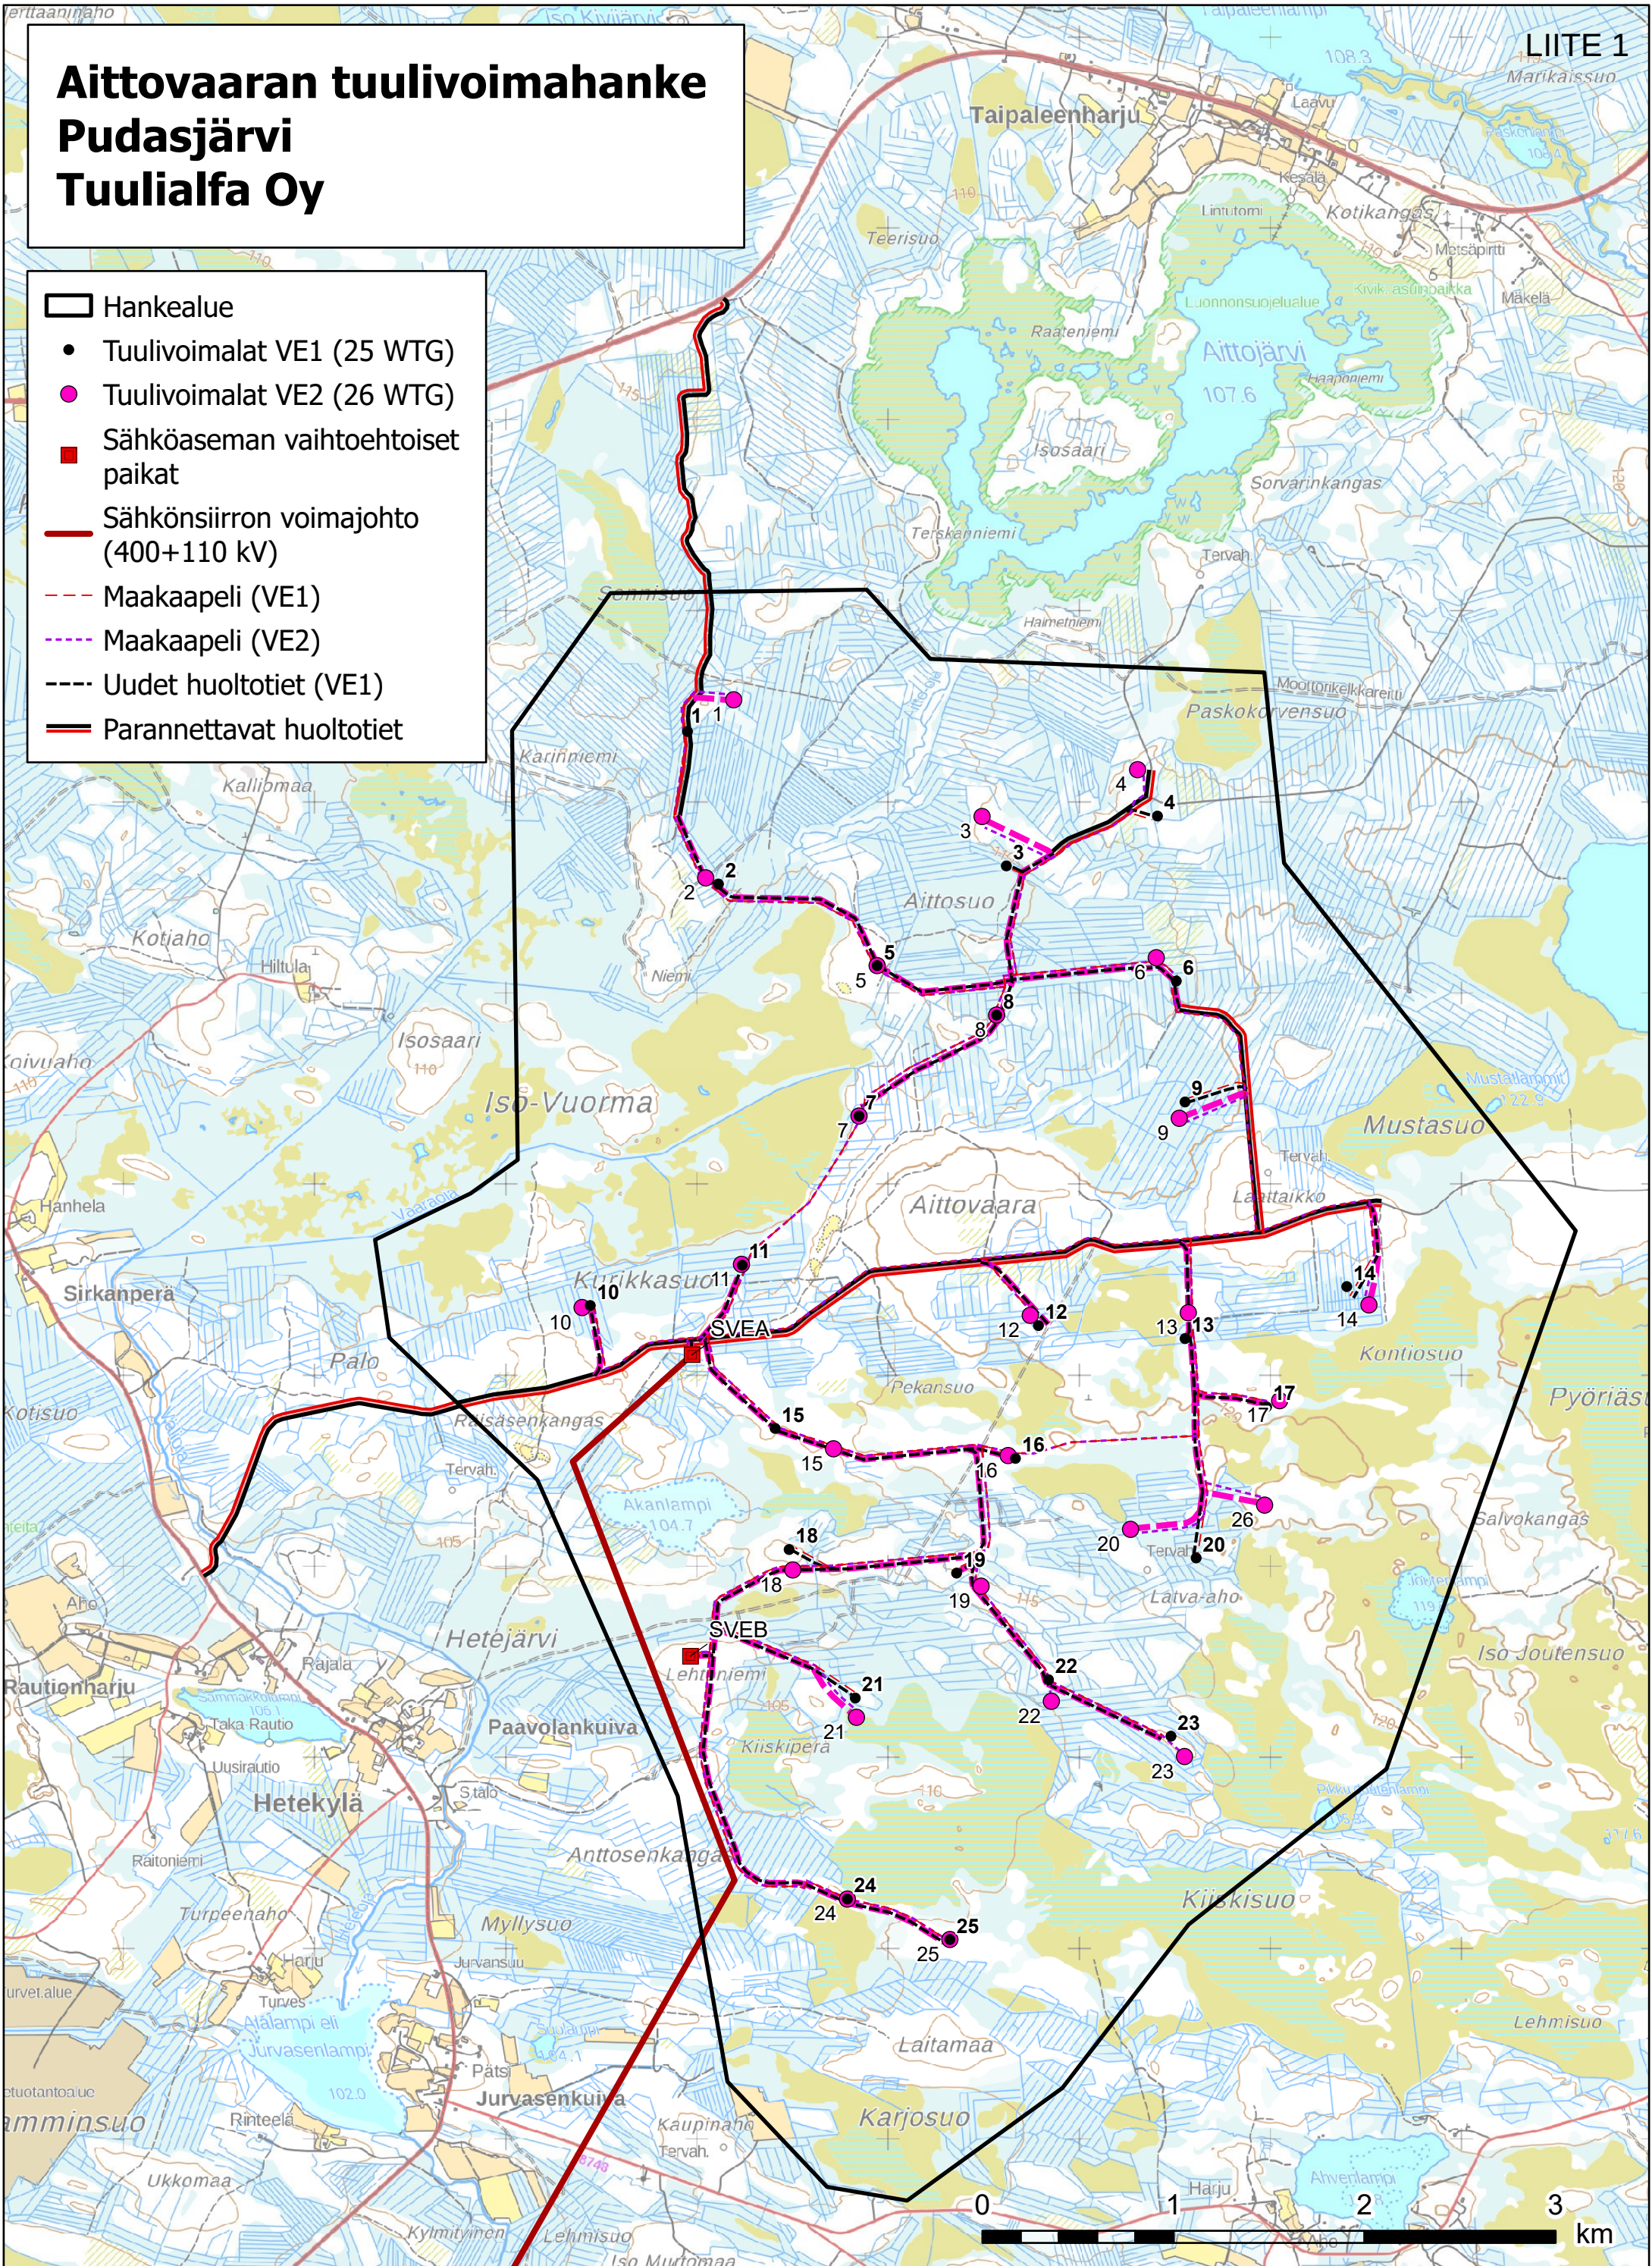

LIITE 1