


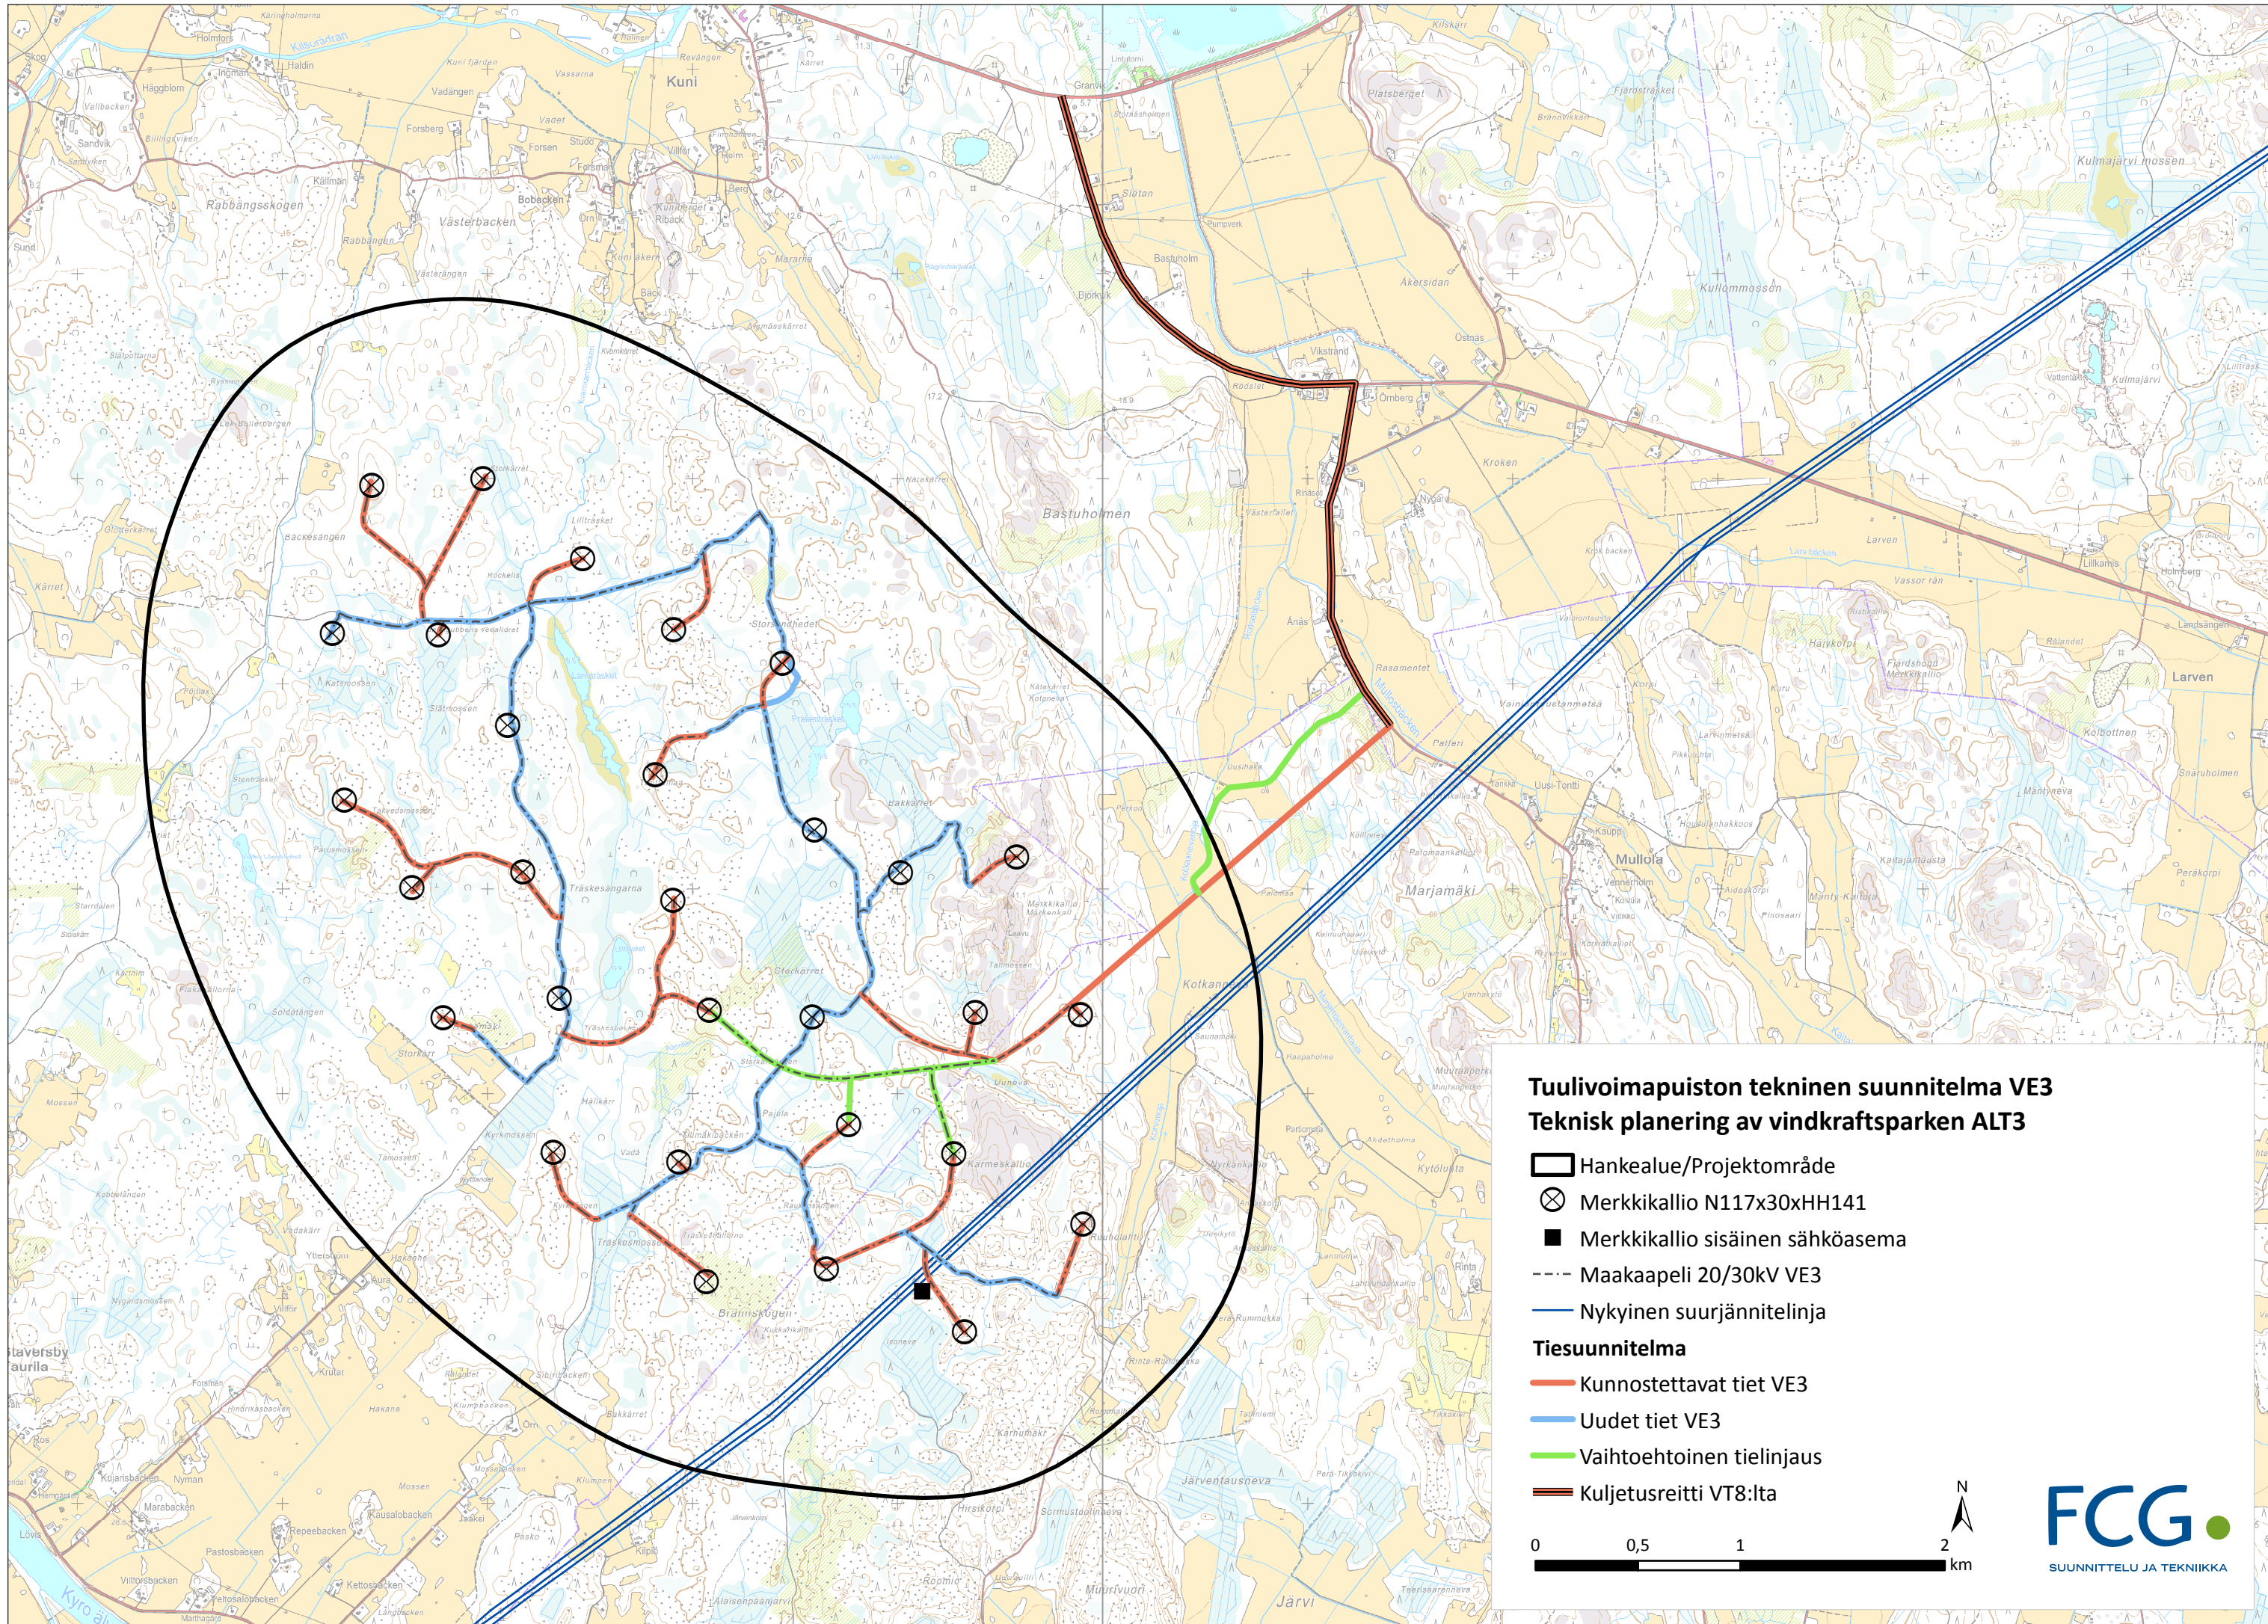

Tuulivoimapuiston tekninen suunnitelma VE3
Teknisk planering av vindkraftsparken ALT3

-  Hankealue/Projektområde
-  Merkkikallio N117x30xHH141
-  Merkkikallio sisäinen sähköasema
-  Maakaapeli 20/30kV VE3
-  Nykyinen suurjännitelinja
- Tiesuunnitelma**
-  Kunnostettavat tiet VE3
-  Uudet tiet VE3
-  Vaihtoehtoinen tielinjaus
-  Kuljetusreitti VT8:lta

