


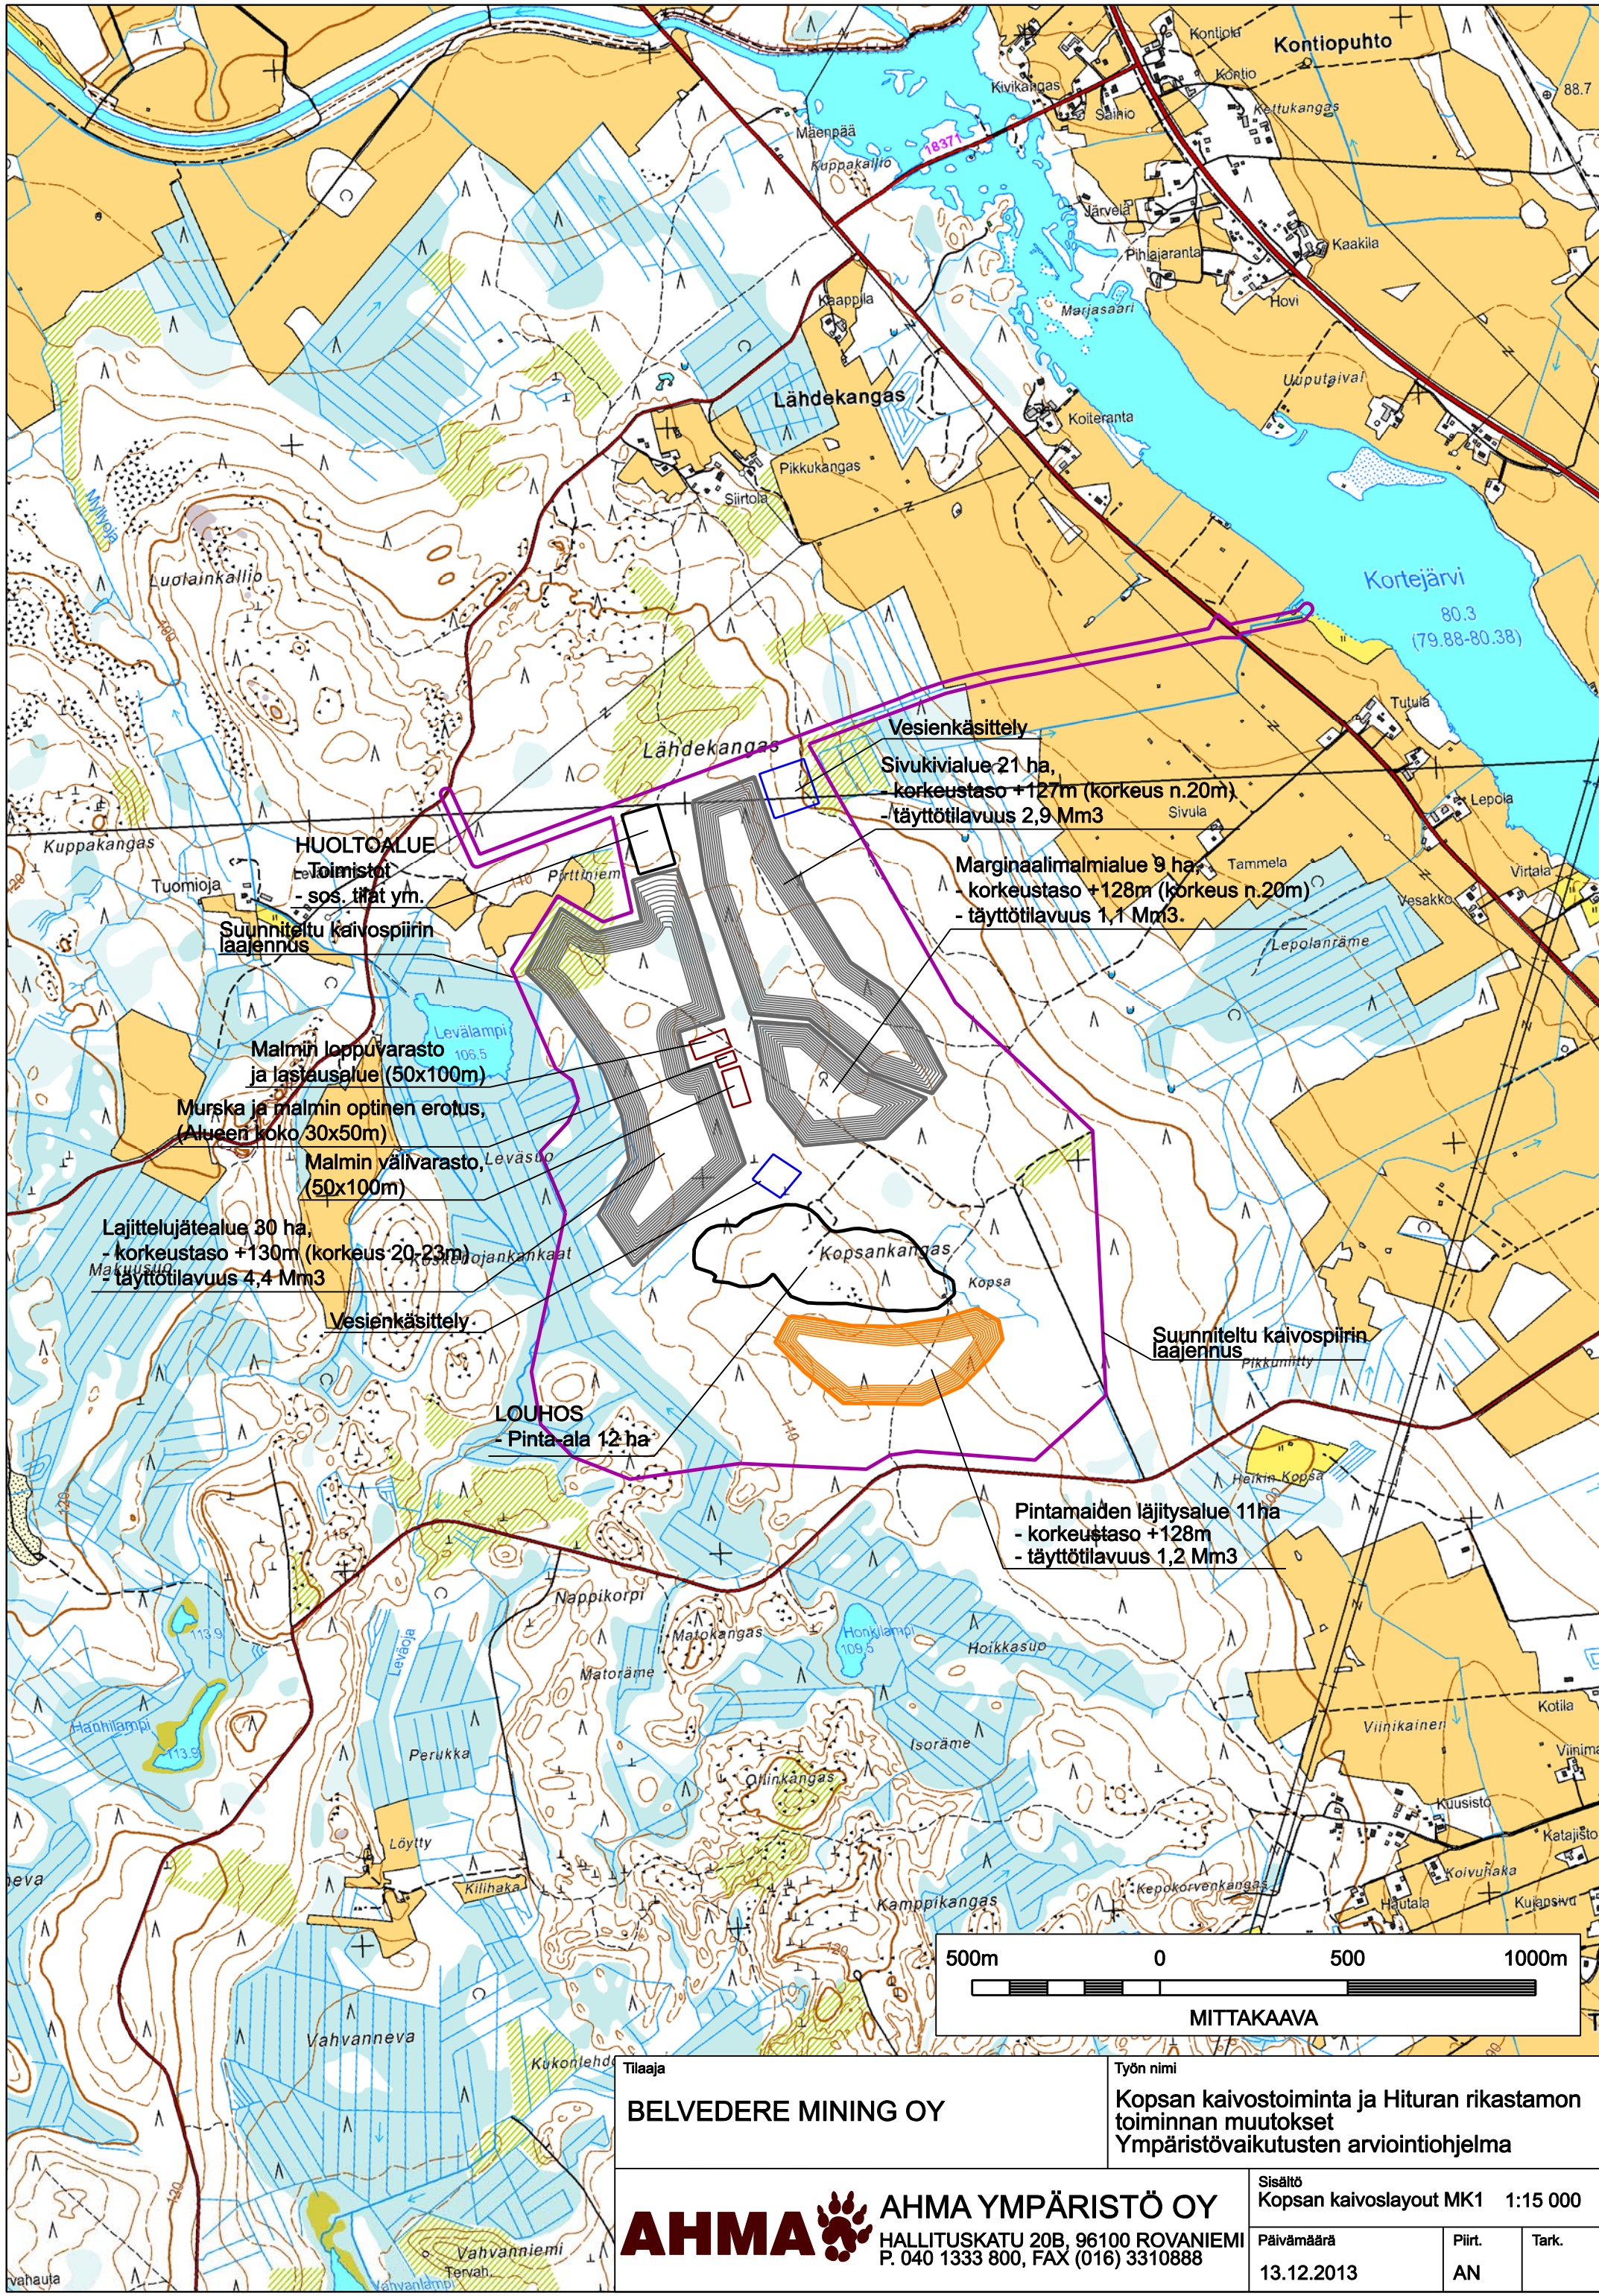

HUOLTOALUE

Toimistot
- sos. tilat ym.

Suunniteltu kaivospiirin
laajennus

Malmin loppuvarasto
ja lastausalue (50x100m)

Murska ja malmin optinen erotus,
(Alueen koko 30x50m)

Malmin välivarasto,
(50x100m)

Lajittelujätealue 30 ha
- korkeustaso +130m (korkeus 20-23m)
- täyttötilavuus 4,4 Mm3

Vesienkäsittely

LOUHOS
- Pinta-ala 12 ha


Vesienkäsittely

Sivukivialue 21 ha,
korkeustaso +127m (korkeus n.20m)
- täyttötilavuus 2,9 Mm3


Marginaalimalmialue 9 ha
- korkeustaso +128m (korkeus n.20m)
- täyttötilavuus 1,1 Mm3.


Suunniteltu kaivospiirin
laajennus

Pintamaiden läjitysalue 11ha
- korkeustaso +128m
- täyttötilavuus 1,2 Mm3

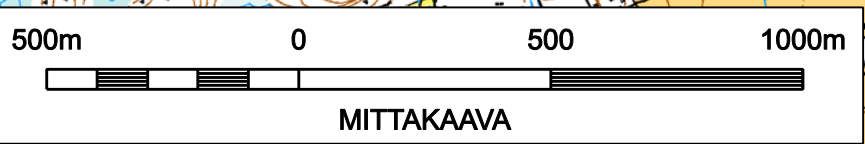

Tilaaja		Työn nimi	
BELVEDERE MINING OY		Kopsan kaivostoiminta ja Hituran rikastamon toiminnan muutokset	
		Ympäristövaikutusten arviointiohjelma	
AHMA  AHMA YMPÄRISTÖ OY HALLITUSKATU 20B, 96100 ROVANIEMI P. 040 1333 800, FAX (016) 3310888		Sisältö	Kopsan kaivoslayout MK1 1:15 000
		Päivämäärä	13.12.2013
		Piirt.	AN
		Tark.	

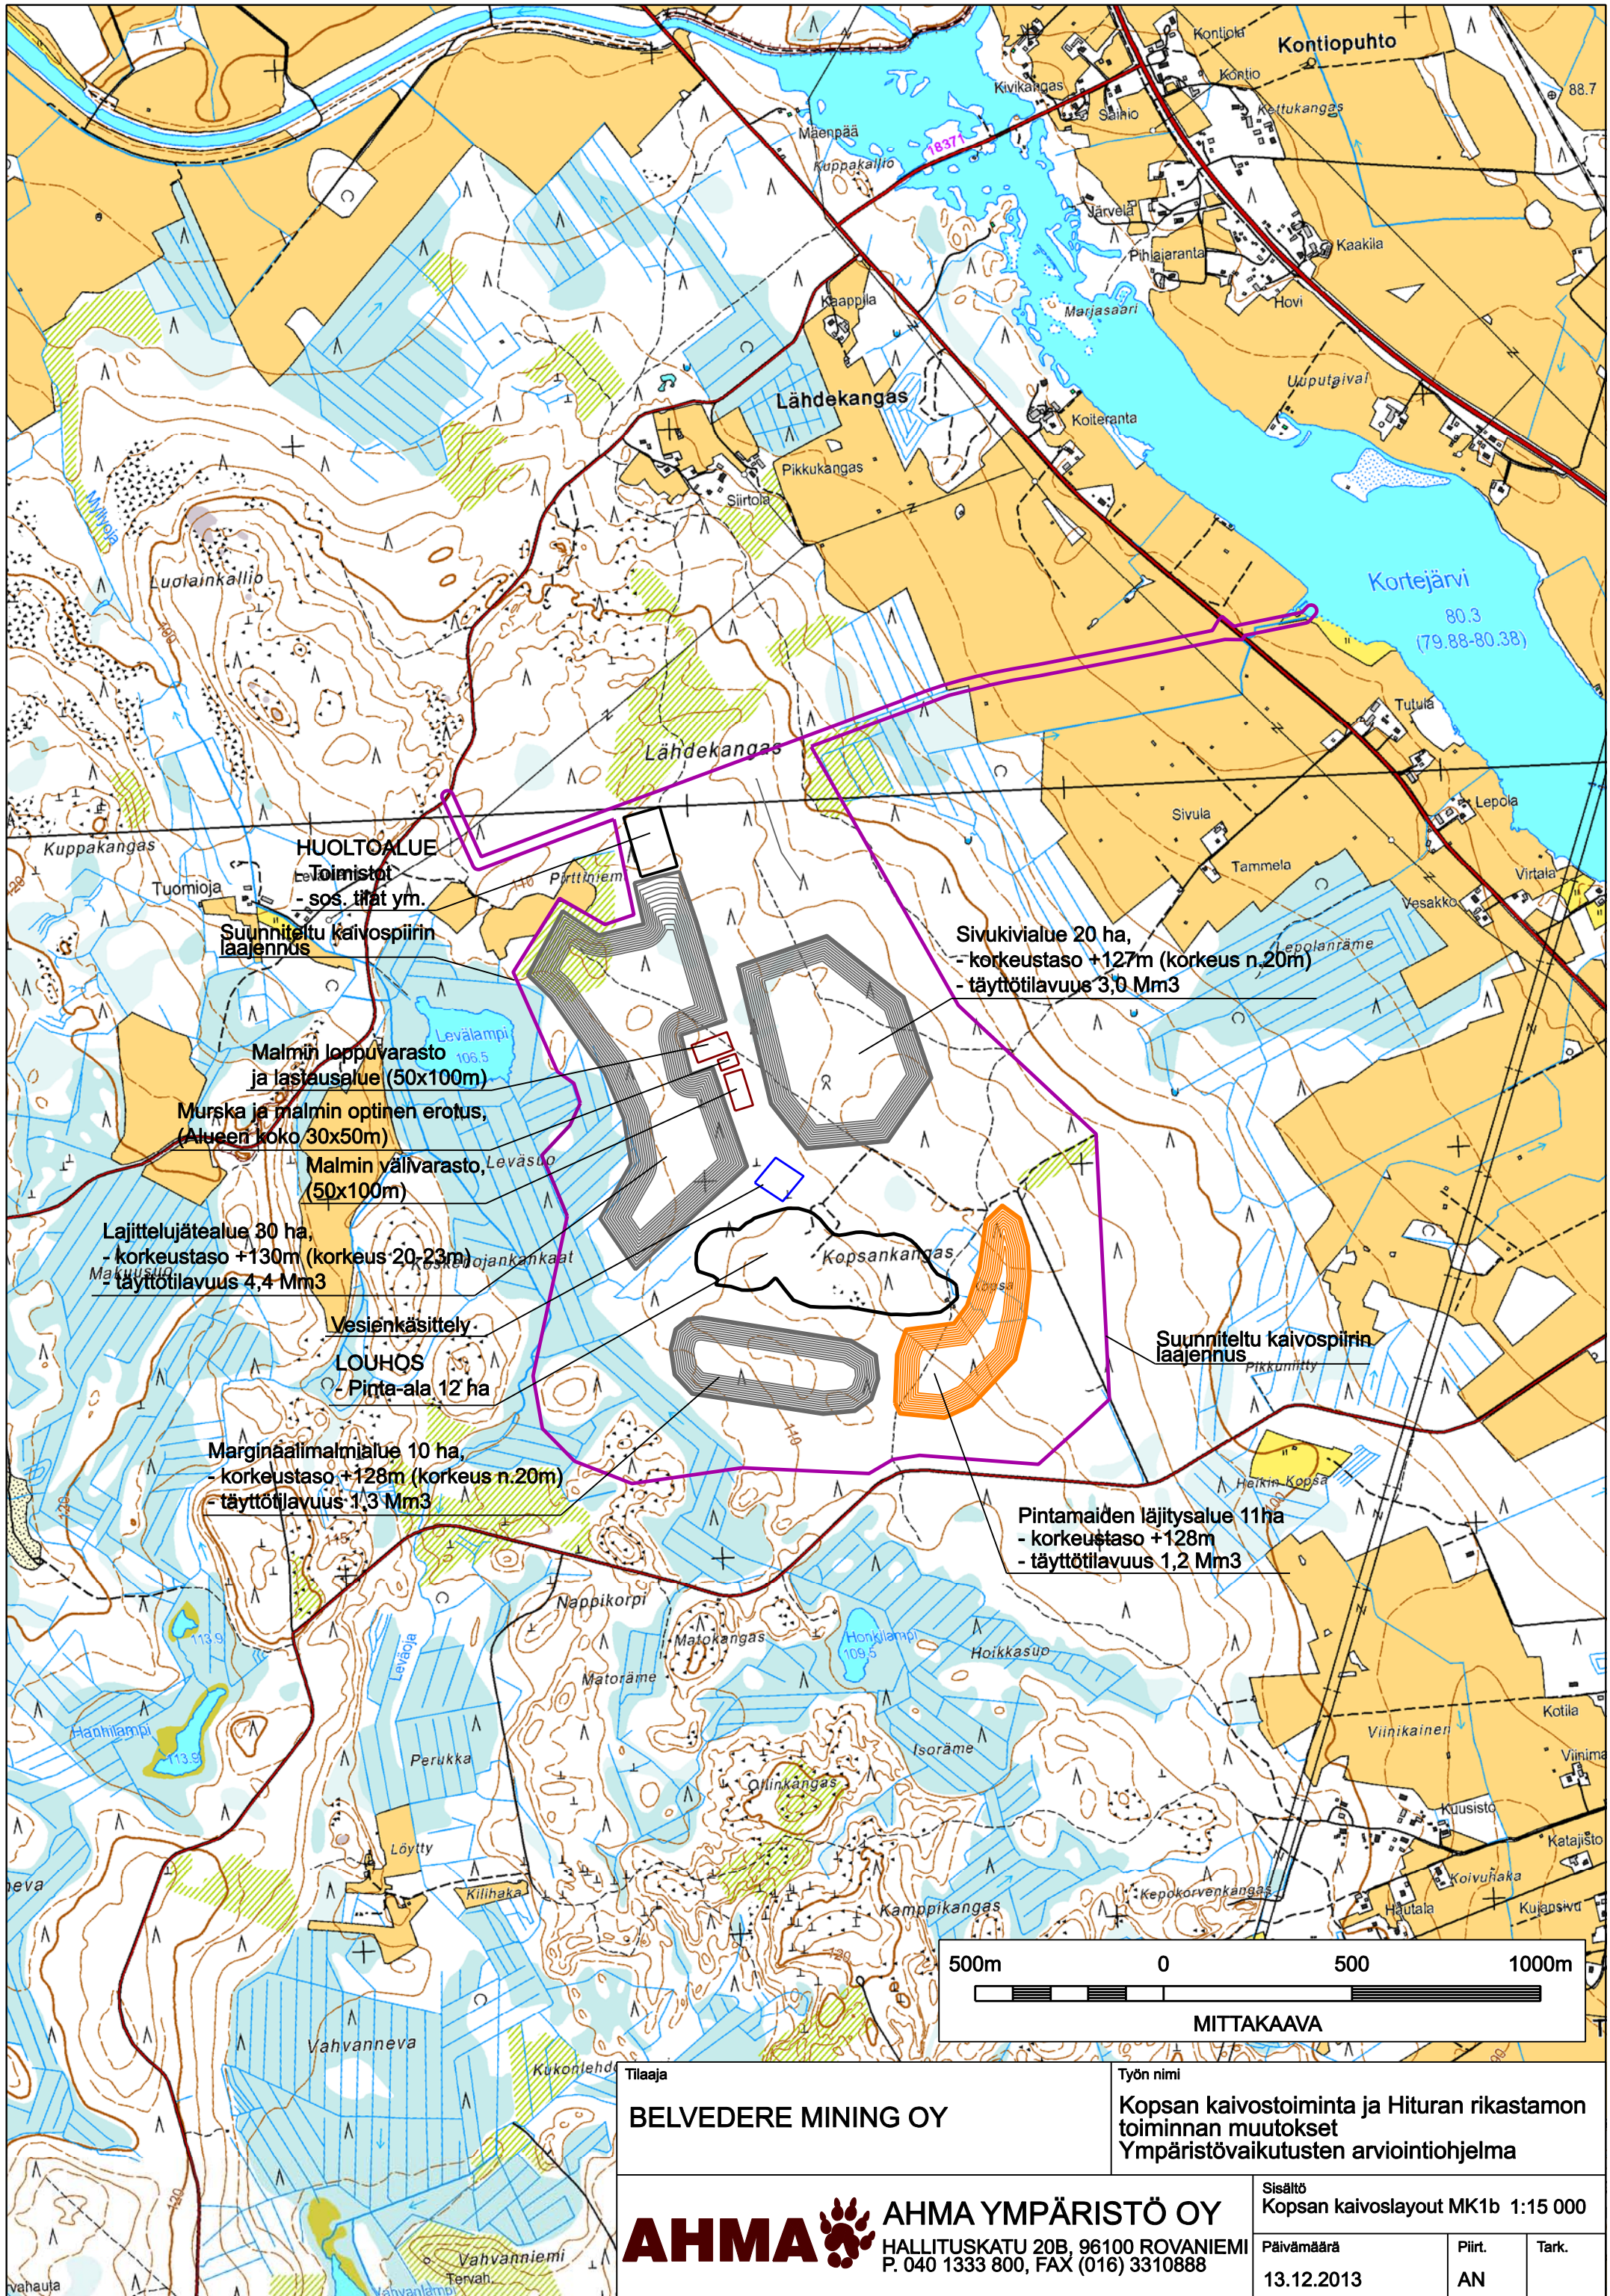

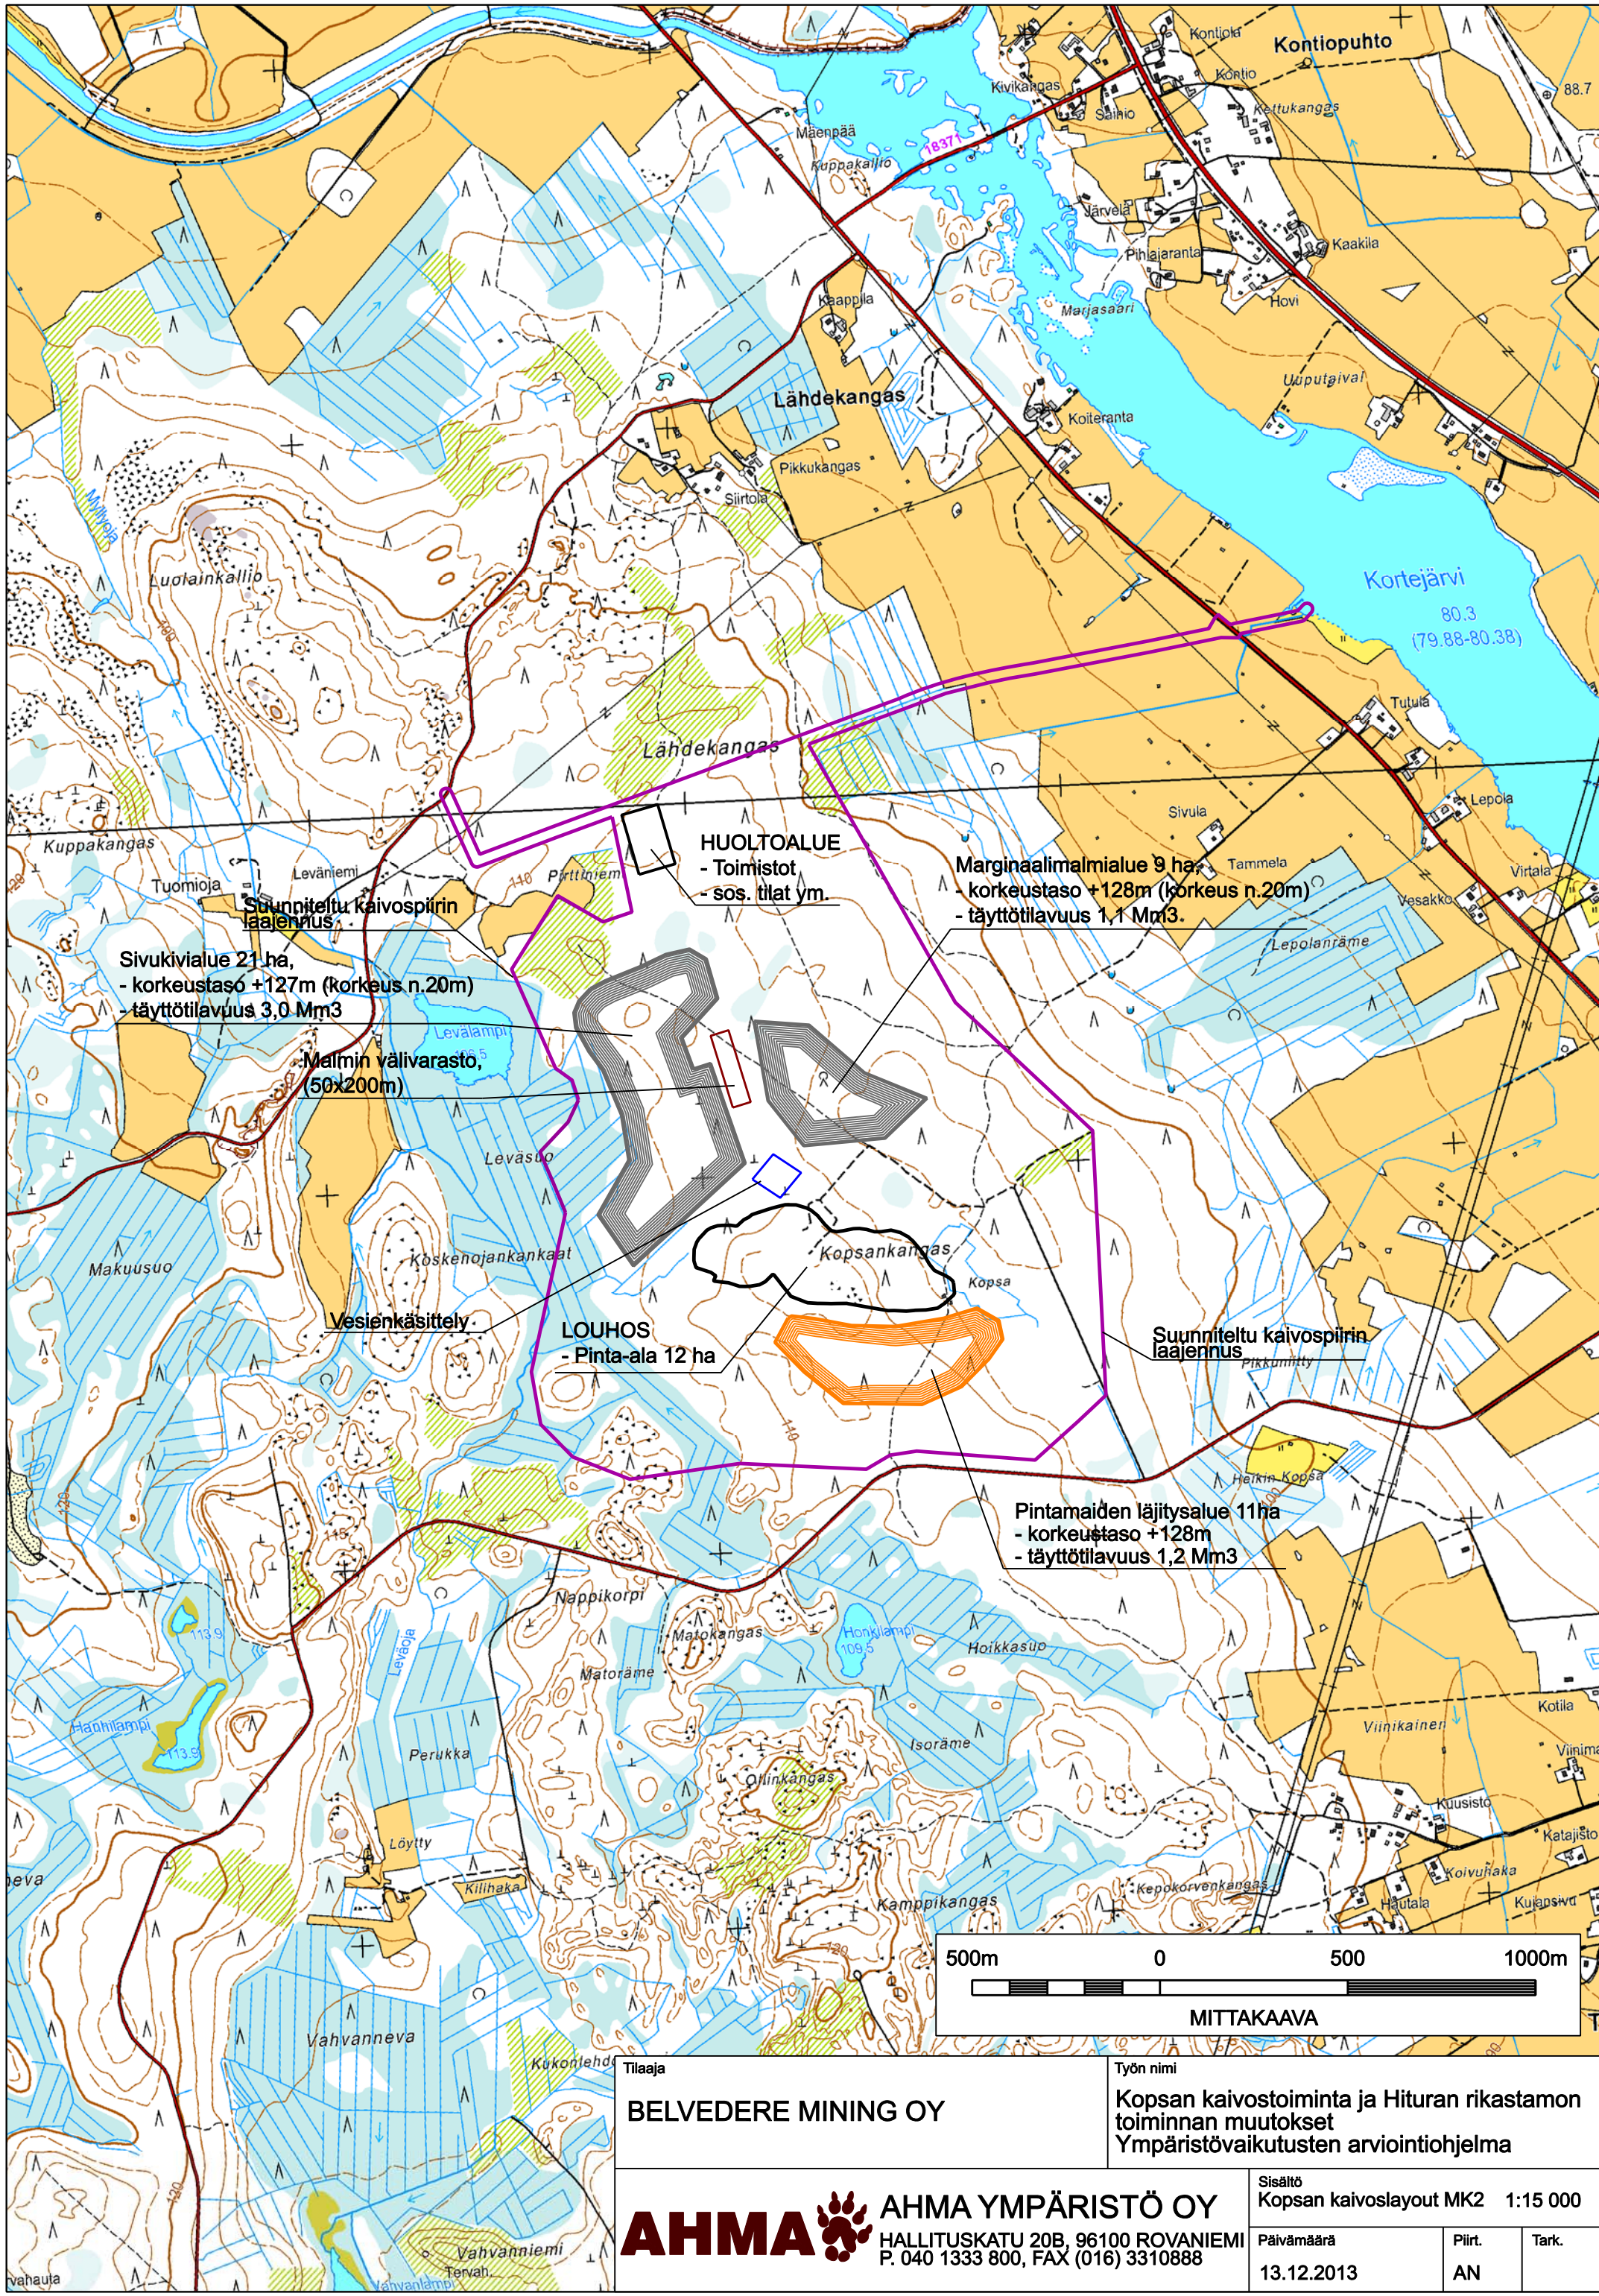

Tilaaja		Työn nimi	
BELVEDERE MINING OY		Kopsan kaivostoiminta ja Hituran rikastamon toiminnan muutokset	
		Ympäristövaikutusten arviointiohjelma	
AHMA  AHMA YMPÄRISTÖ OY HALLITUSKATU 20B, 96100 ROVANIEMI P. 040 1333 800, FAX (016) 3310888		Sisältö	Kopsan kaivoslayout MK2 1:15 000
		Päivämäärä	13.12.2013
		Piirt.	AN
		Tark.	