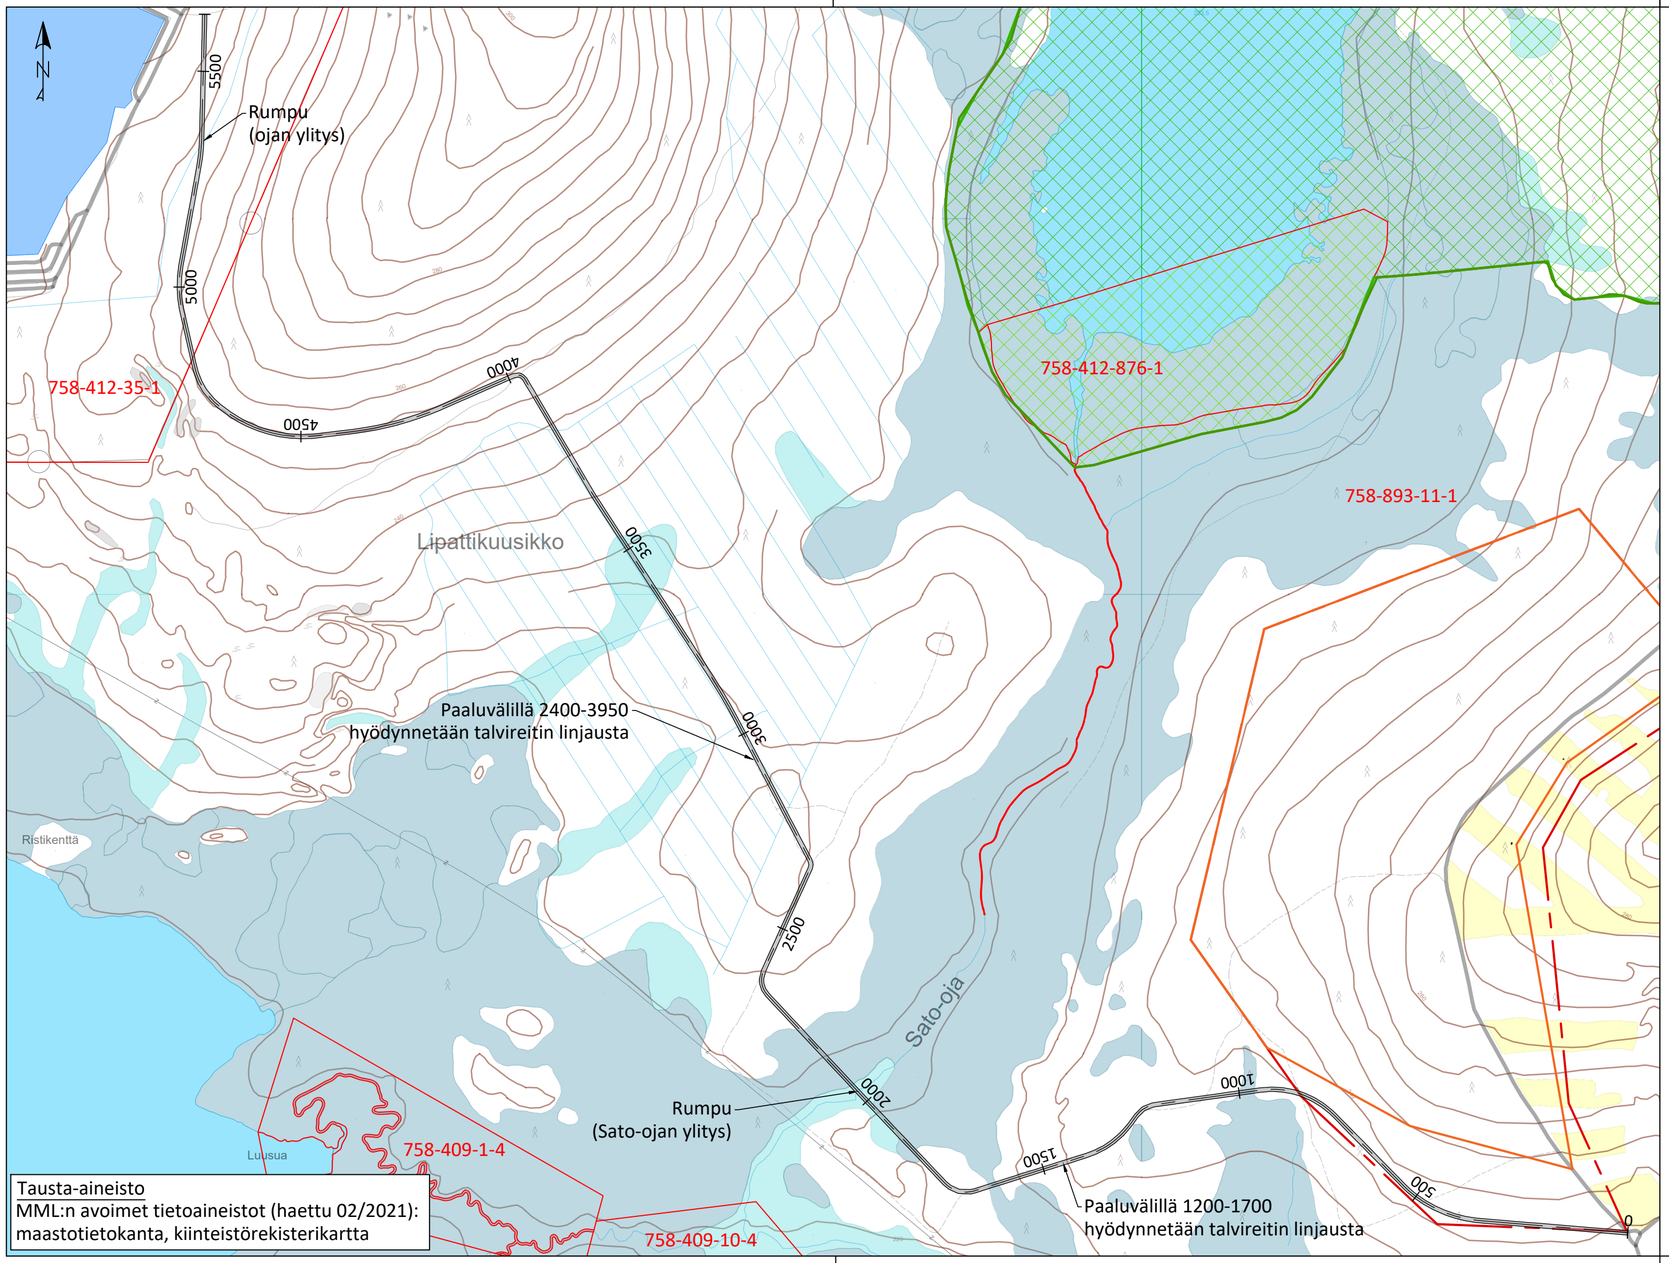

Tausta-aineisto
MML:n avoimet tietoaineistot (haettu 02/2021):
maastotietokanta, kiinteistörekisterikartta

240 Nykyisen maanpinnan korkeuskäyrät

Mr17-alueen suunnitelma-alueen raja

Mr17-alueen ottamisalueen raja

Kiinteistöraja

Suojelualue

Suunniteltu tieyhteys (sorapäällysteinen, leveys 10 m)

KOORDINAATTI- JA KORKEUSJÄRJESTELMÄ: ETRS-TM35FIN, N2000

Rev	Pvm	Tekijä	Erittely

K.osa / kylä	Kortteli / tila	Tontti / rn:o	Viranomaisen merkinnät
Rakennustoimenpide			Piirustuslaji
Rakennuskohteen nimi / osoite			Piirustuksen sisältö: Suunnitelmakartta
Tielinjaus Satovaarantieltä Kevitsan kaivosalueelle YVA-selostusvaihe Boliden Kevitsa Mining Oy			Mittakaava: 1:10 000

ENVINEER
Envineer Oy
Kalevantie 2
33100 Tampere
etunimi.sukunimi@envineer.fi
www.envineer.fi

Suun.ala	Työnumero	Piirustusnumero
YMP	10918	
Tiedosto		Muutos

Suunnitellut	Piirtänyt	Hyväksynyt	Pvm
Laura Raerinne	LRae	NKa	11.02.2022