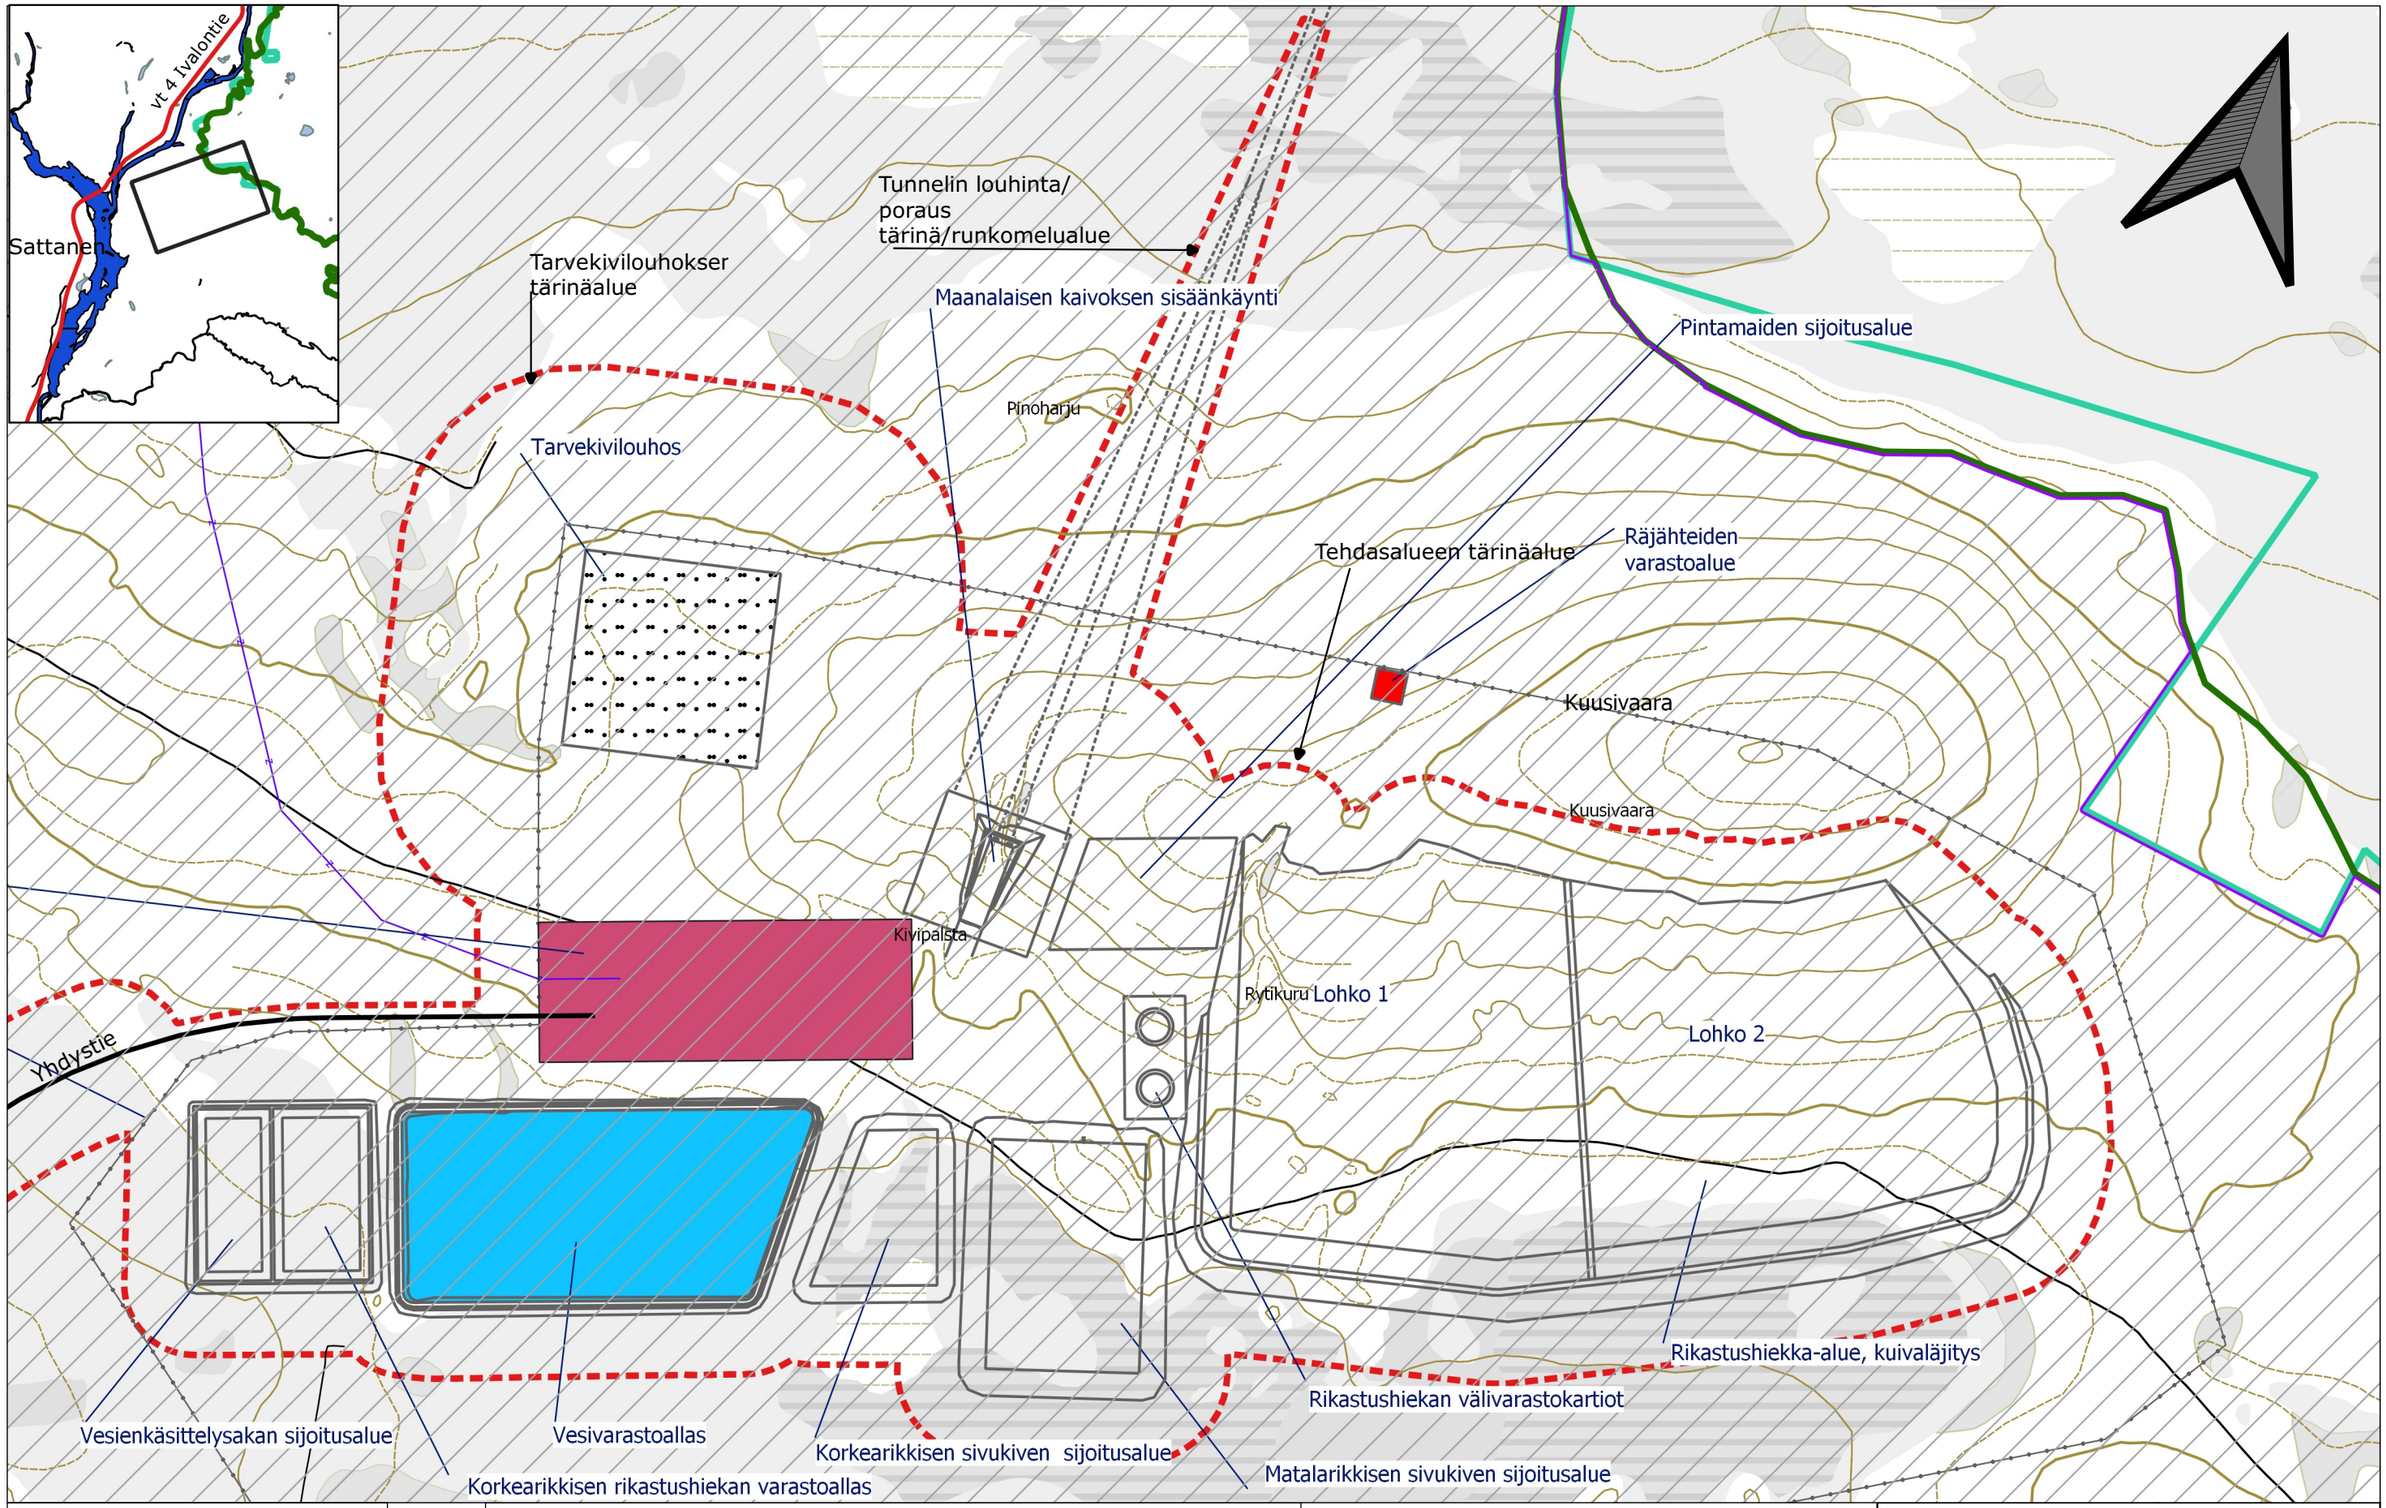

0 100 200 300 400 500 m

- Soidensuojelualueen raja
- Natura 2000 raja
- Hankealue, Maanalaiset_toiminnot
- Hankealue, Maanpäälliset_toiminnot

Rakennukset
- Asuinrakennus
- Liike- tai julkinen rakennus
- Loma-asunto
- Teollinen
- Kirkollinen
- Muu
- Tärinä- tai runkomelualueen raja

Rakennelmat
- 110kV linja
- Tie
- Pato, valli
- Aita
- Maanalainen tunneli
- Rikastamoalue
- Tarvekivilouhos

FCG
FCG Suunnittelu ja tekniikka Oy
Osmontie 34, PL 950
00601 Helsinki
puh. 0104090
www.fcg.fi

Päiväys 11.11.2020
Suunnittelija Mauno Aho
Hyväksynyt Pasi Vahanne

AA Sakatti Mining Oy
Sakatti YVA, WP4 Tärinäselvitys
Rakennusaikainen tärinä ja runkomelu
Vaihtoehto VE1a
1:10000

AKU P34694P004 103