




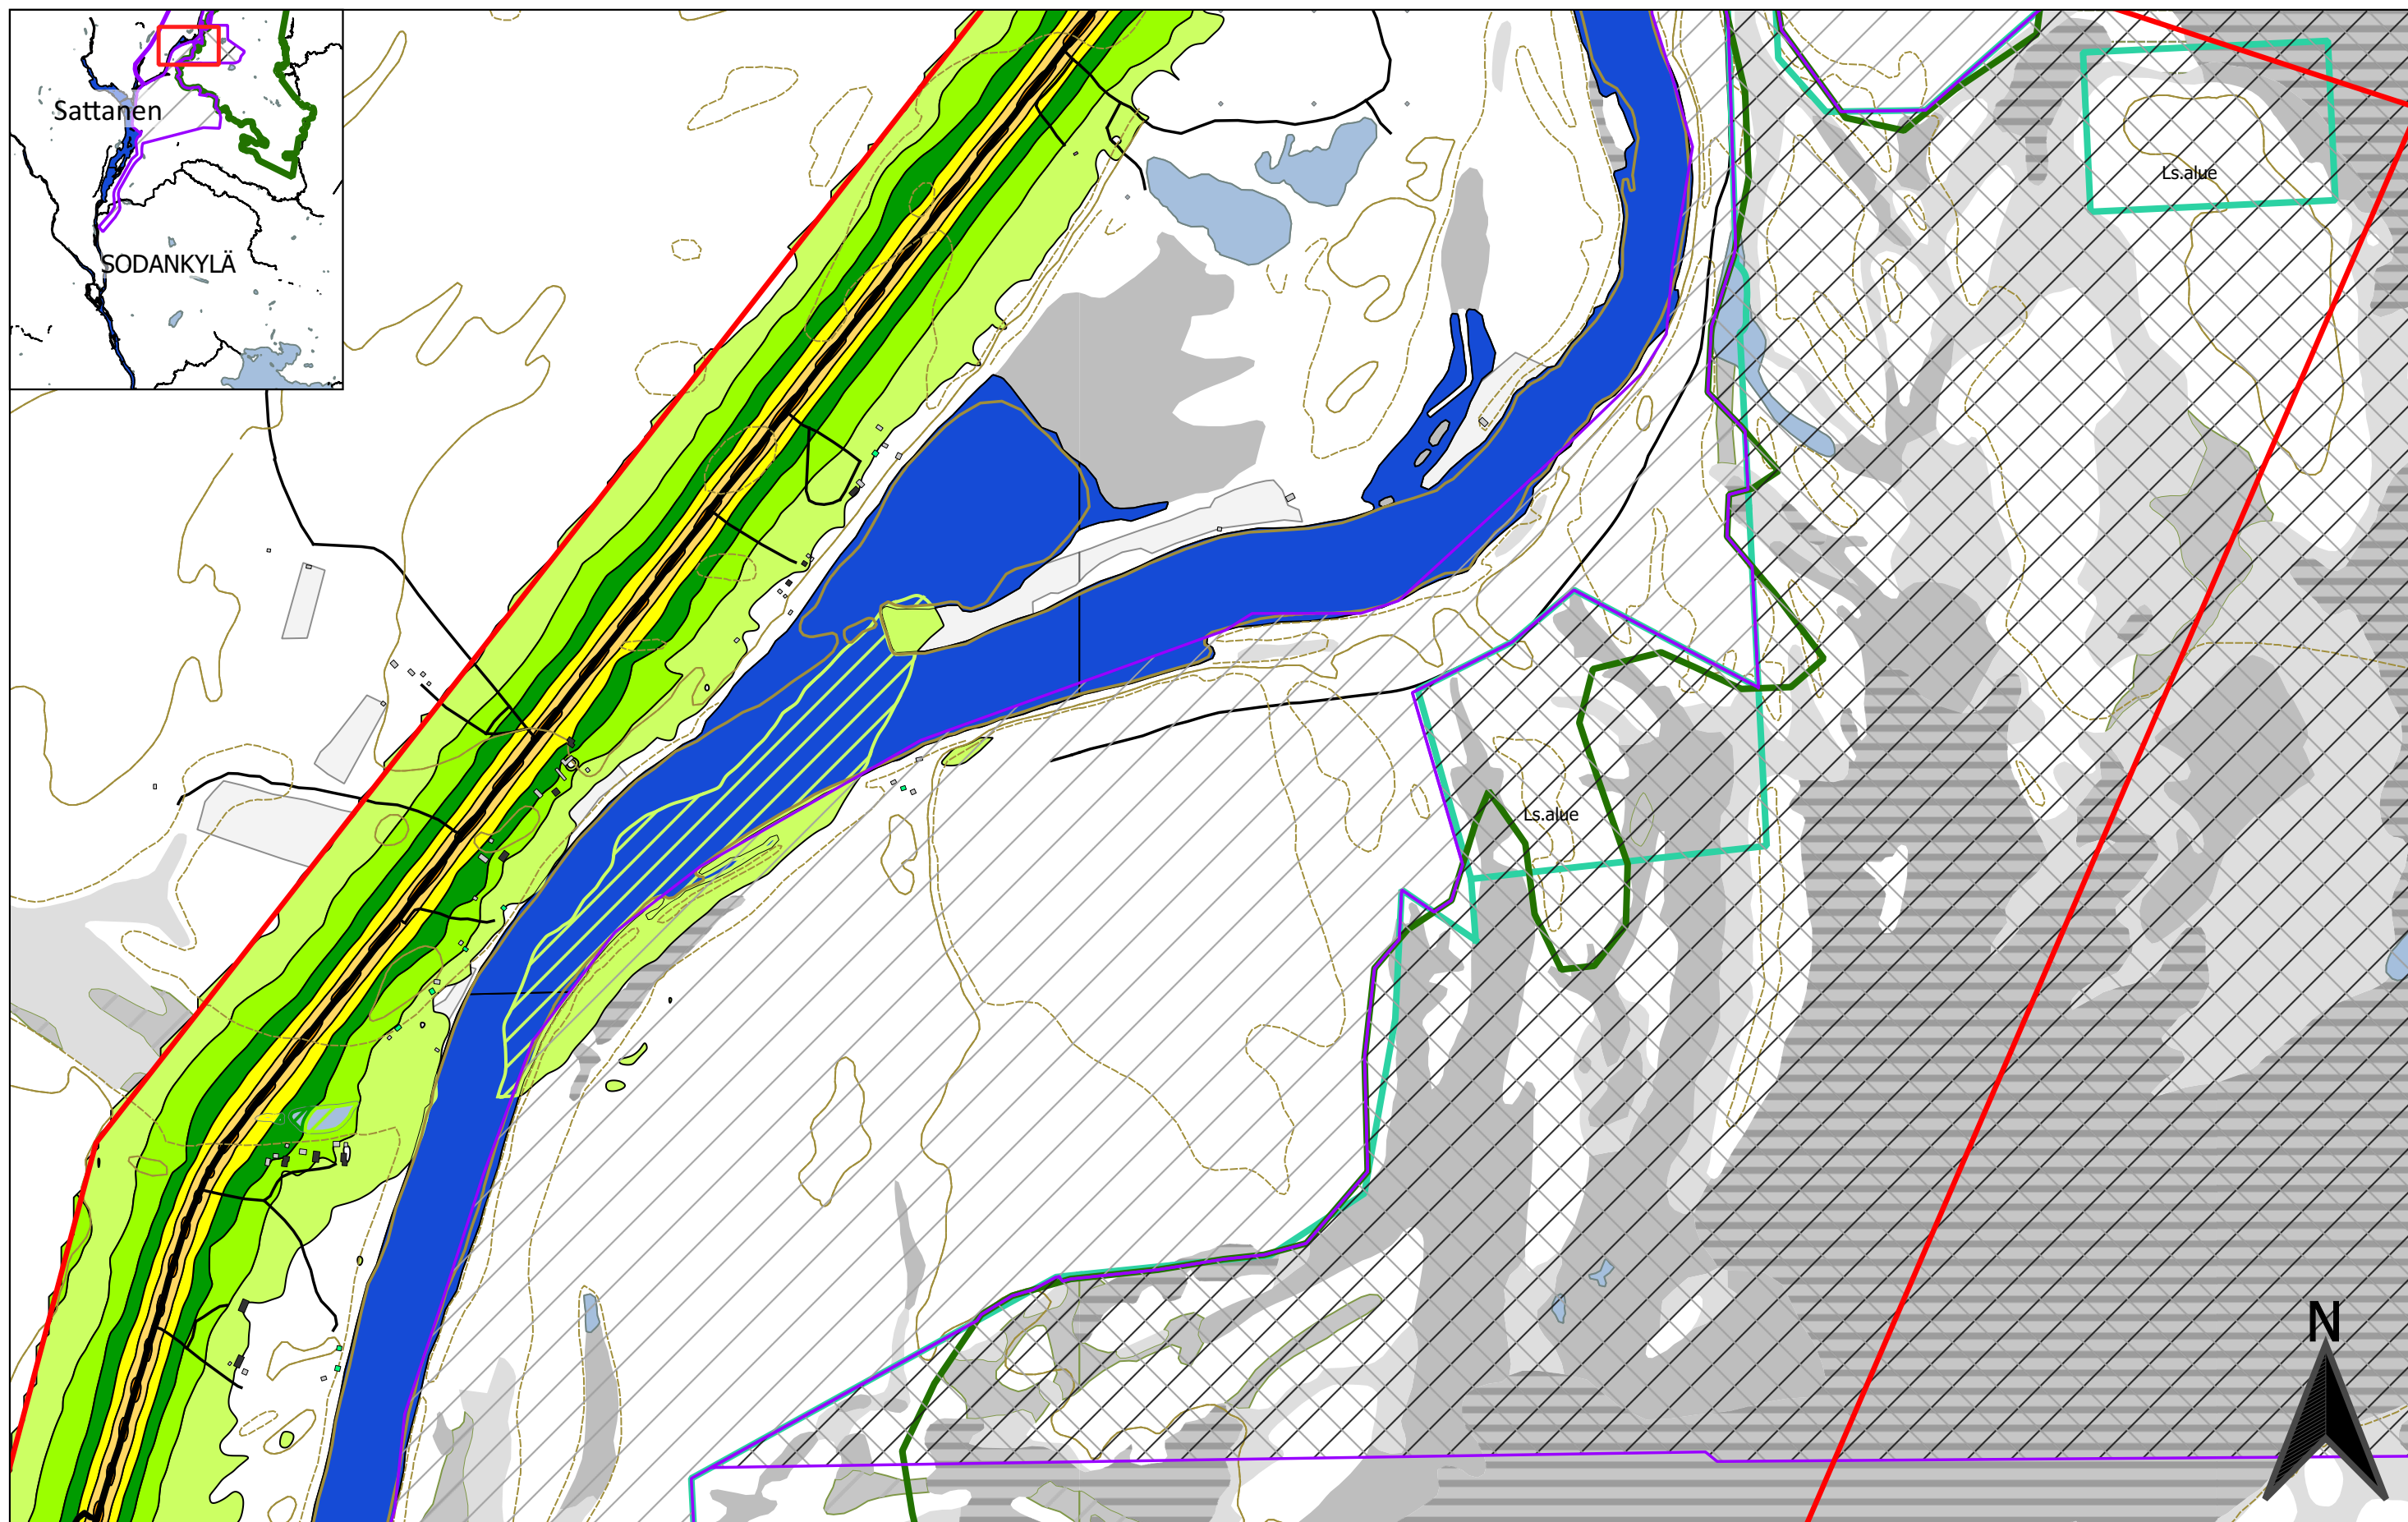


0 100 200 300 400 500 m — Soidensuojelualueen raja Hankealue — Natura 2000 -alueen raja — Melun laskenta-alue Maanalaiset toiminnot Maanpäälliset toiminnot	Rakennukset Asuinrakennus Liike- tai julkinen rakennus Loma-as. Teollinen Kirkollinen Muu Kirkko	$L_{A,eq,22-7}$ [dB] 40 < ≤ 40 45 < ≤ 45 50 < ≤ 50 55 < ≤ 55 60 < ≤ 60 65 < ≤ 65 70 < ≤ 70 75 < ≤ 75	FCG FCG Suunnittelu ja tekniikka Oy Osmontie 34, PL 950 00601 Helsinki puh. 0104090 www.fcg.fi Päiväys 22.10.2020 Suunnittelija Vesa Heiskanen Hyväksynyt Mauno Aho	AA Sakatti Mining Oy Sakatti YVA, WP2 Meluselvitys Liikennemelu VEBKJ, Yöajan keskiäänitaso AKU P34694P002 36 p 1/8 1:10000
---	--	--	---	---

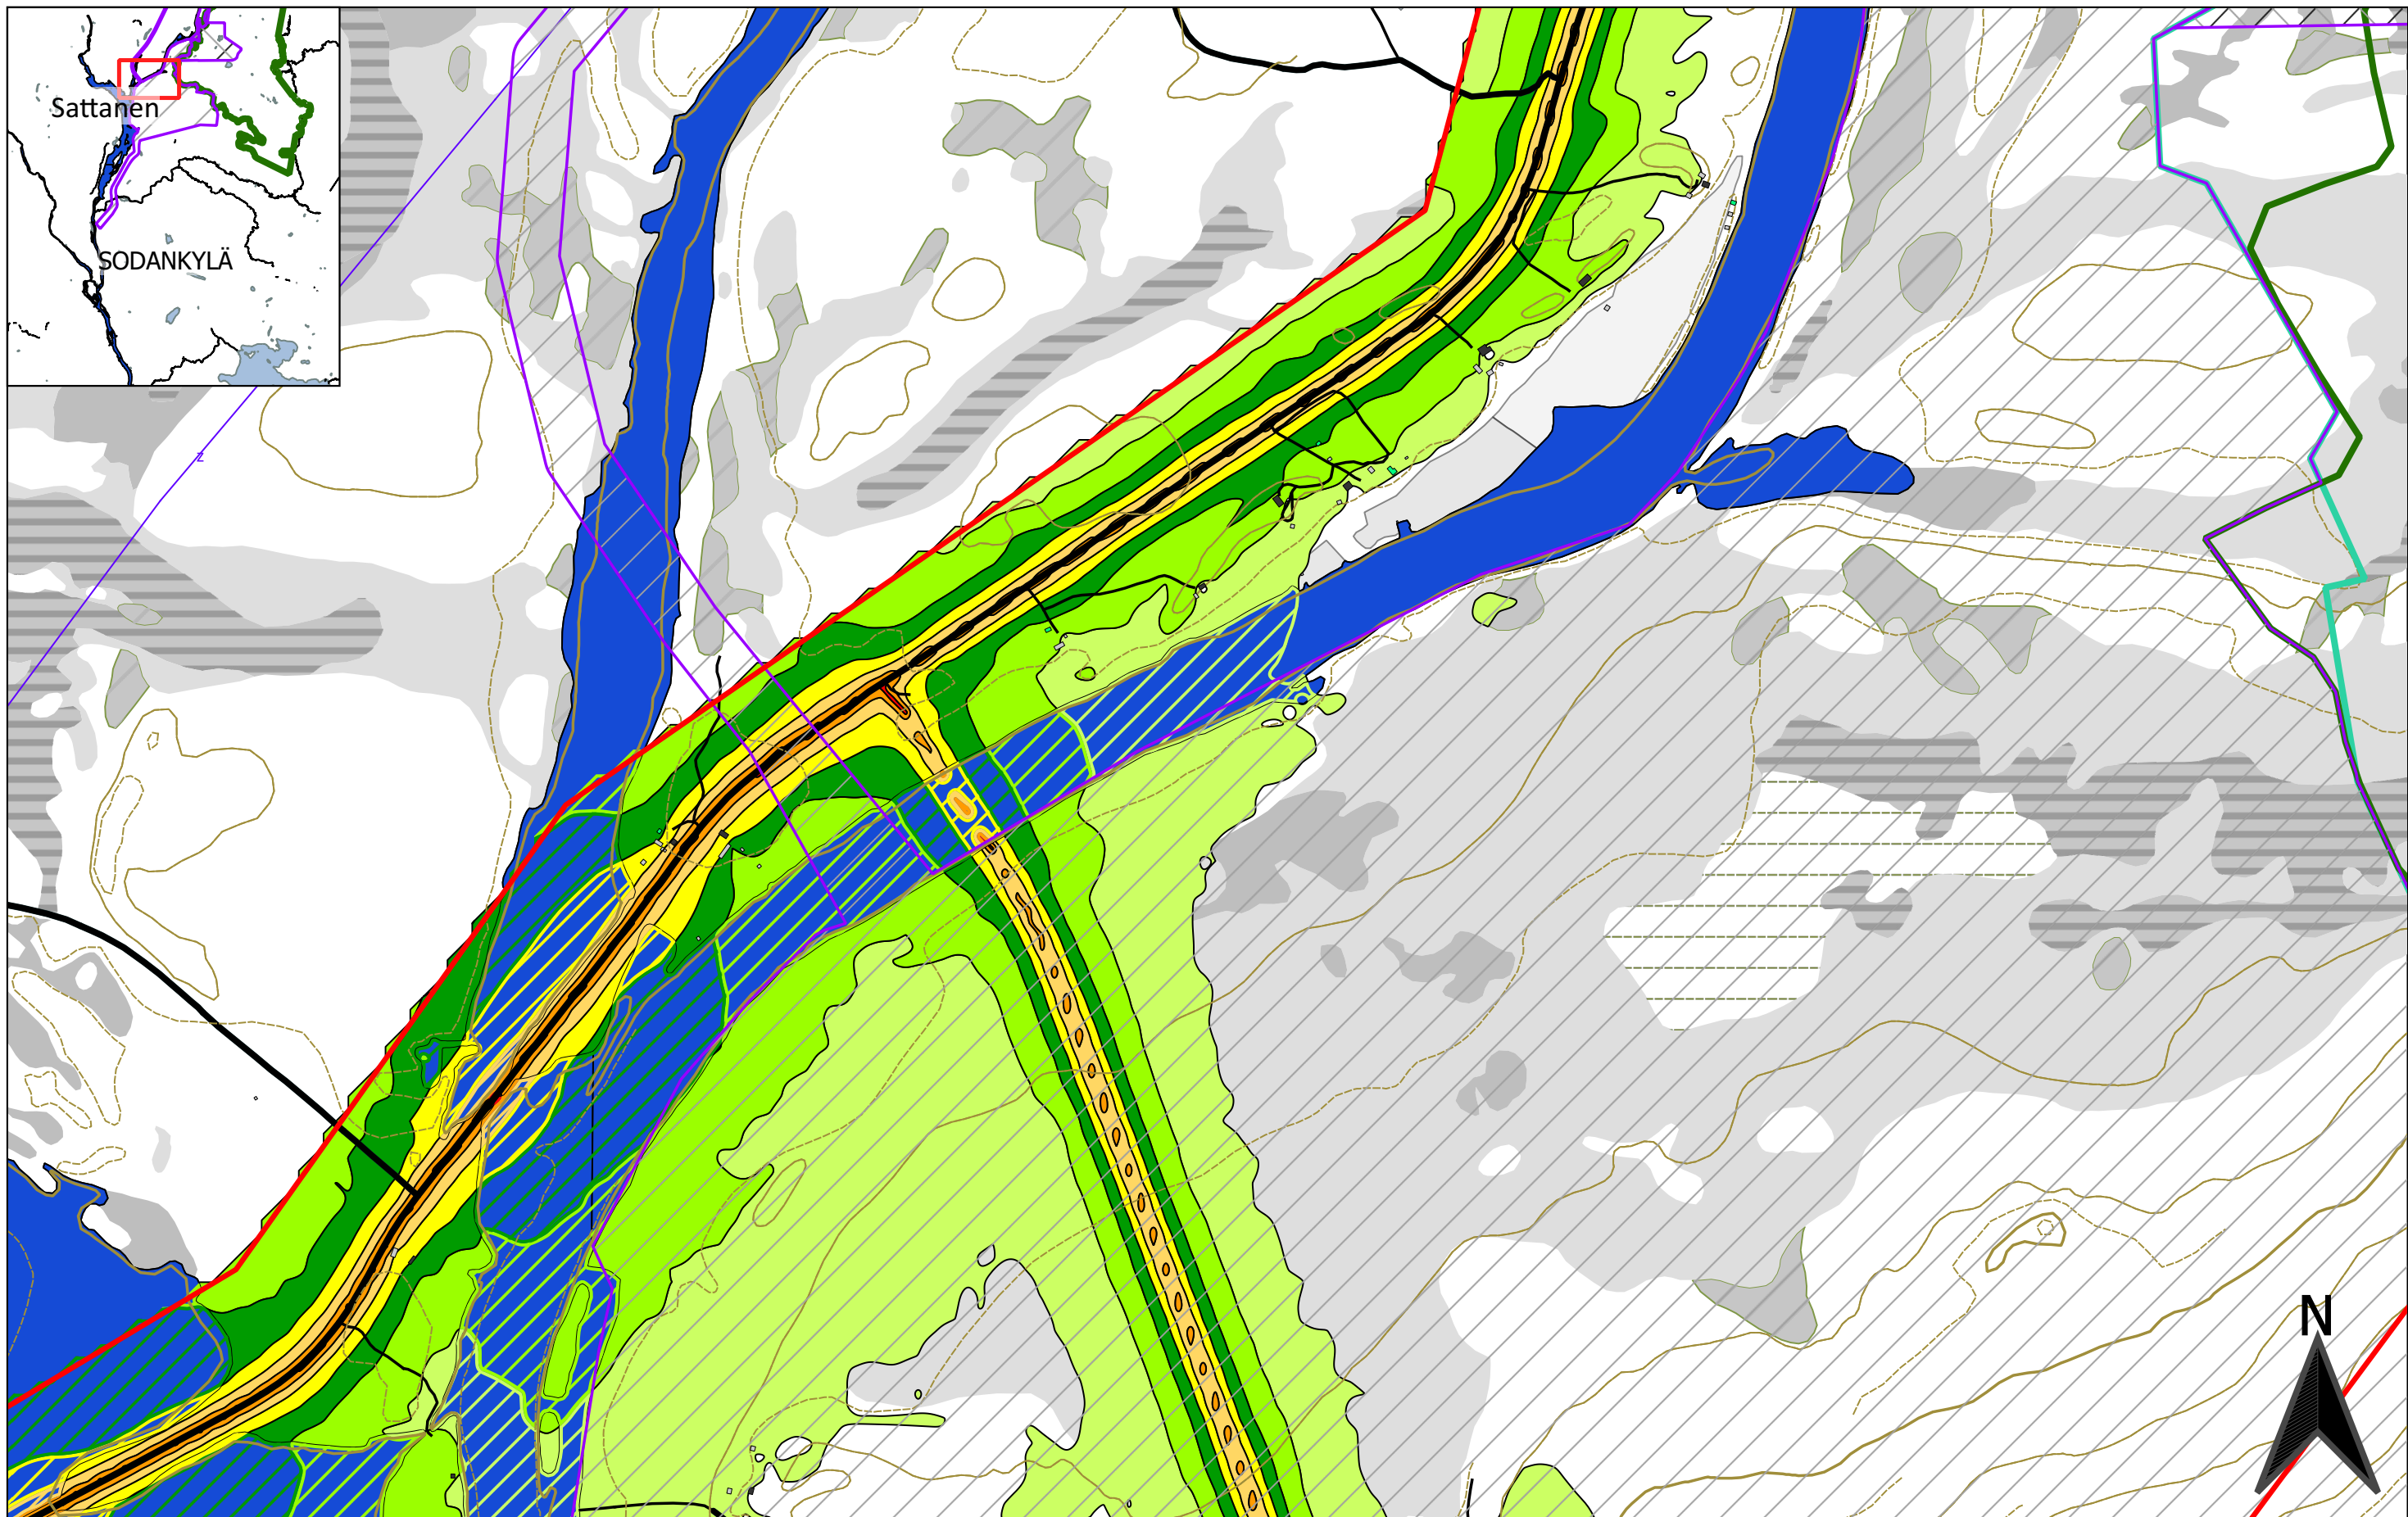


0 100 200 300 400 500 m Soidensuojelualueen raja Hankealue Natura 2000 -alueen raja Melun laskenta-alue Maanalaiset toiminnot Maanpäälliset toiminnot	Rakennukset Asuinrakennus Liike- tai julkisen rakennus Loma-as. Teollinen Kirkollinen Muu Kirkko	$L_{A,eq,22-7}$ [dB] 40 < ≤ 40 40 < ≤ 45 45 < ≤ 50 50 < ≤ 55 55 < ≤ 60 60 < ≤ 65 65 < ≤ 70 70 < ≤ 75 75 < ≤ 75	FCG FCG Suunnittelu ja tekniikka Oy Osmontie 34, PL 950 00601 Helsinki puh. 0104090 www.fcg.fi Päiväys 22.10.2020 Suunnittelija Vesa Heiskanen Hyväksynyt Mauno Aho	AA Sakatti Mining Oy Sakatti YVA, WP2 Meluselvitys Liikennemelu VEbKJ, Yöajan keskiäänitaso 1:10000 AKU P34694P002 36 p 2/8
---	--	--	---	---

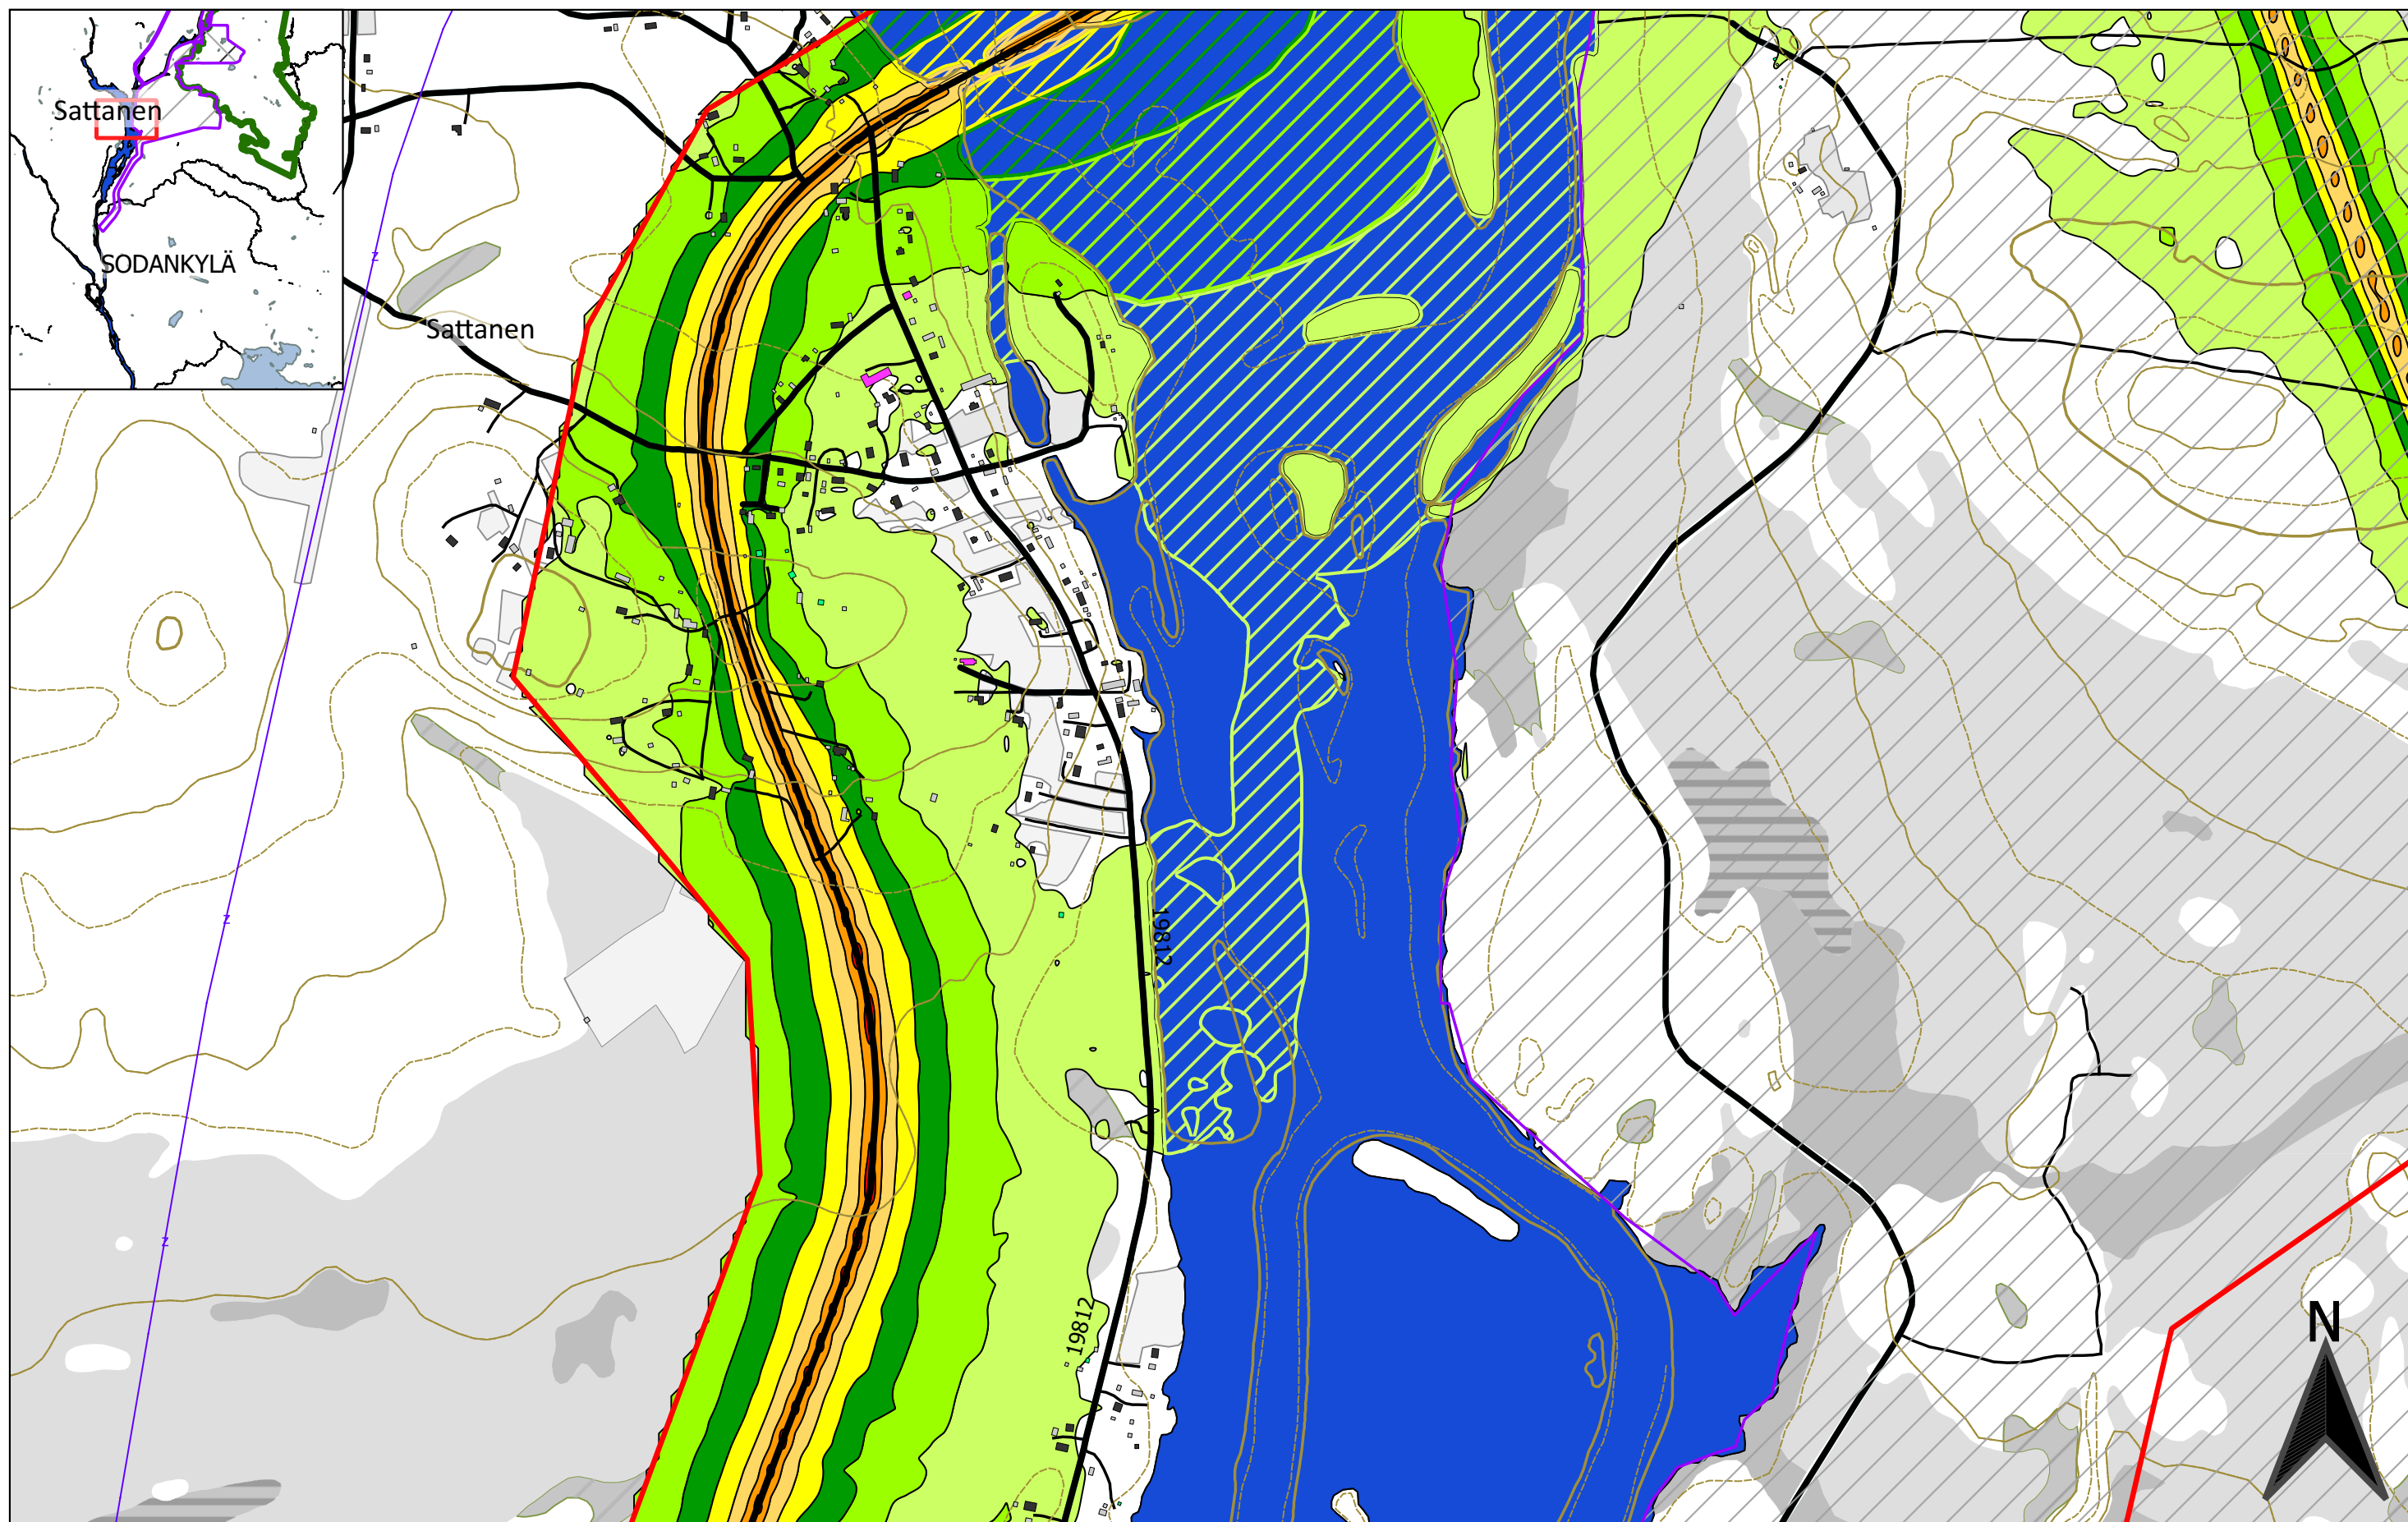


0 100 200 300 400 500 m Soidensuojelualueen raja Hankealue Natura 2000 -alueen raja Melun laskenta-alue Maanalaiset toiminnot Maanpäälliset toiminnot	Rakennukset Asuinrakennus Liike- tai julkinen rakennus Loma-as. Teollinen Kirkollinen Muu Kirkko	$L_{A,eq,22-7}$ [dB] <= 40 40 < <= 45 45 < <= 50 50 < <= 55 55 < <= 60 60 < <= 65 65 < <= 70 70 < <= 75 75 <	FCG FCG Suunnittelu ja tekniikka Oy Osmontie 34, PL 950 00601 Helsinki puh. 0104090 www.fcg.fi Päiväys 22.10.2020 Suunnittelija Vesa Heiskanen Hyväksynyt Mauno Aho	AA Sakatti Mining Oy Sakatti YVA, WP2 Meluselvitys Liikennemelu VEBKJ, Yöajan keskiäänitaso 1:10000 AKU P34694P002 36 p 3/8
---	--	---	---	---

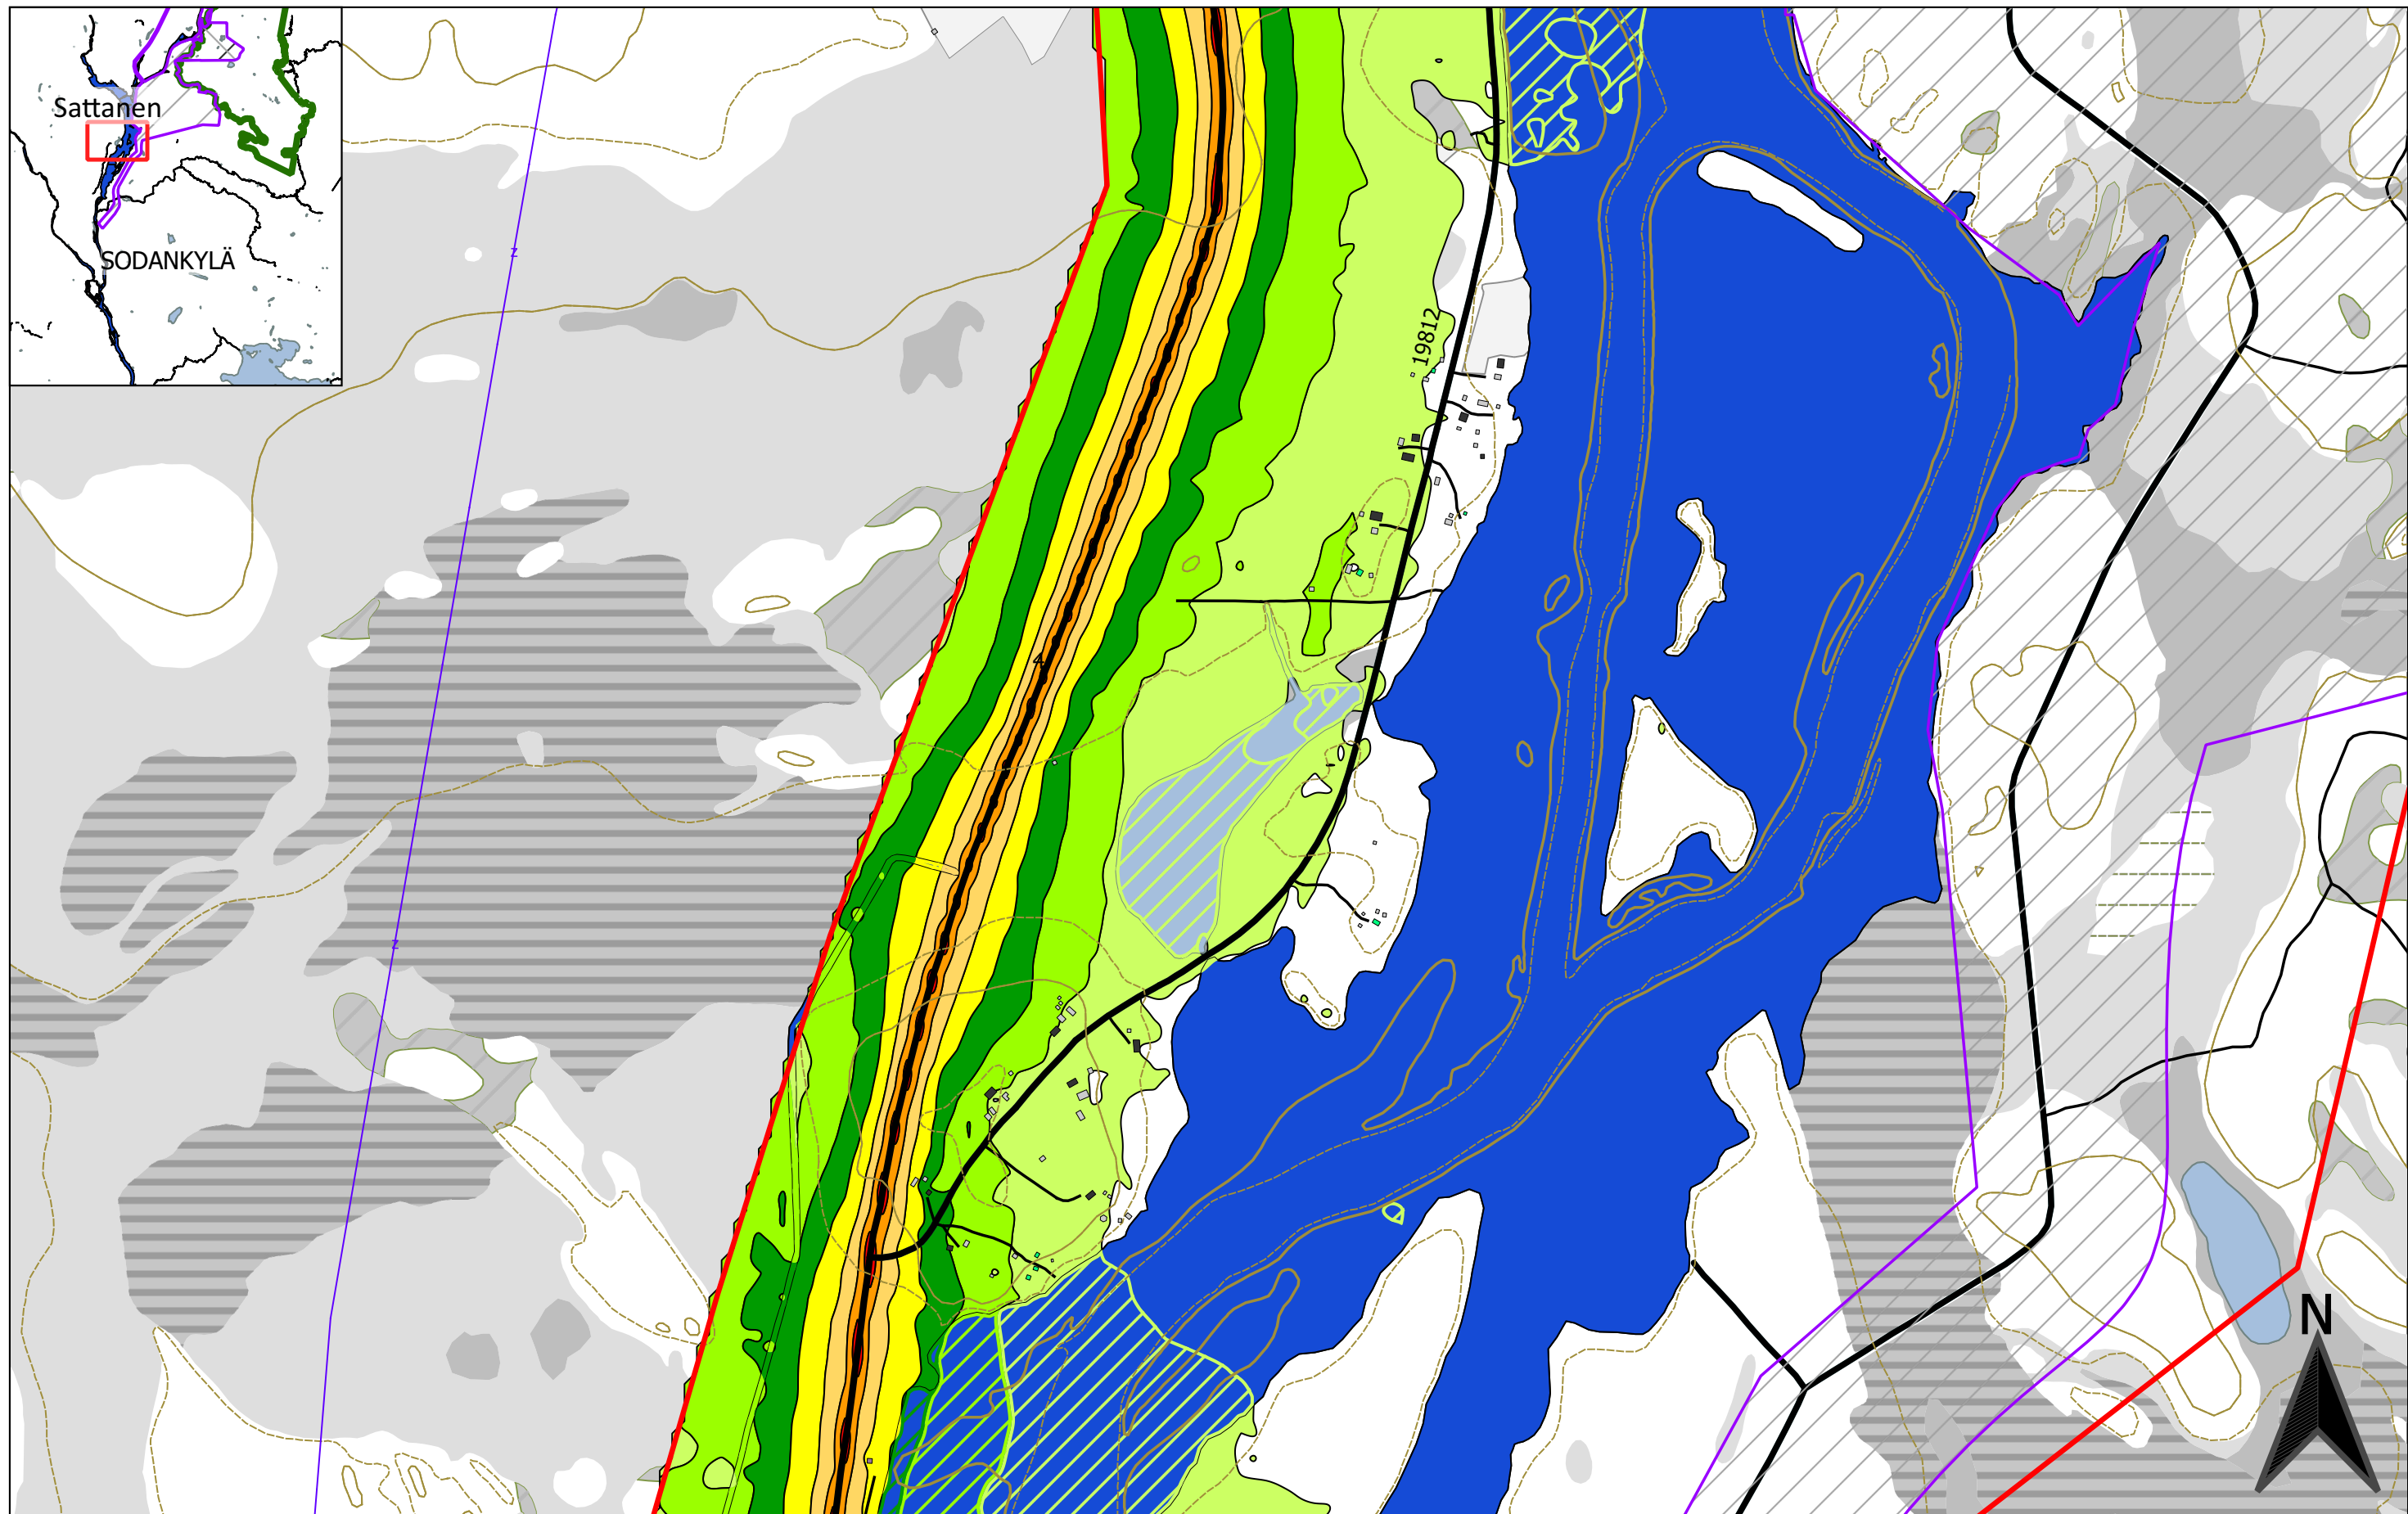

0 100 200 300 400 500 m	Rakennukset - Asuinrakennus - Liike- tai julkinen rakennus - Loma-as. - Teollinen - Kirkollinen - Muu - Kirkko	$L_{A,eq,22-7}$ [dB] ≤ 40 $40 < \leq 45$ $45 < \leq 50$ $50 < \leq 55$ $55 < \leq 60$ $60 < \leq 65$ $65 < \leq 70$ $70 < \leq 75$ $75 <$	FCG FCG Suunnittelu ja tekniikka Oy Osmontie 34, PL 950 00601 Helsinki puh. 0104090 www.fcg.fi Päiväys 22.10.2020 Suunnittelija Vesa Heiskanen Hyväksynyt Mauno Aho	AA Sakatti Mining Oy Sakatti YVA, WP2 Meluselvitys Liikennemelu VEBKJ, Yöajan keskiäänitaso 1:10000 AKU P34694P002 36 p 4/8
Soidensuojelualueen raja Hankealue Natura 2000 -alueen raja Melun laskenta-alue Maanalaiset toiminnot Maanpäälliset toiminnot				

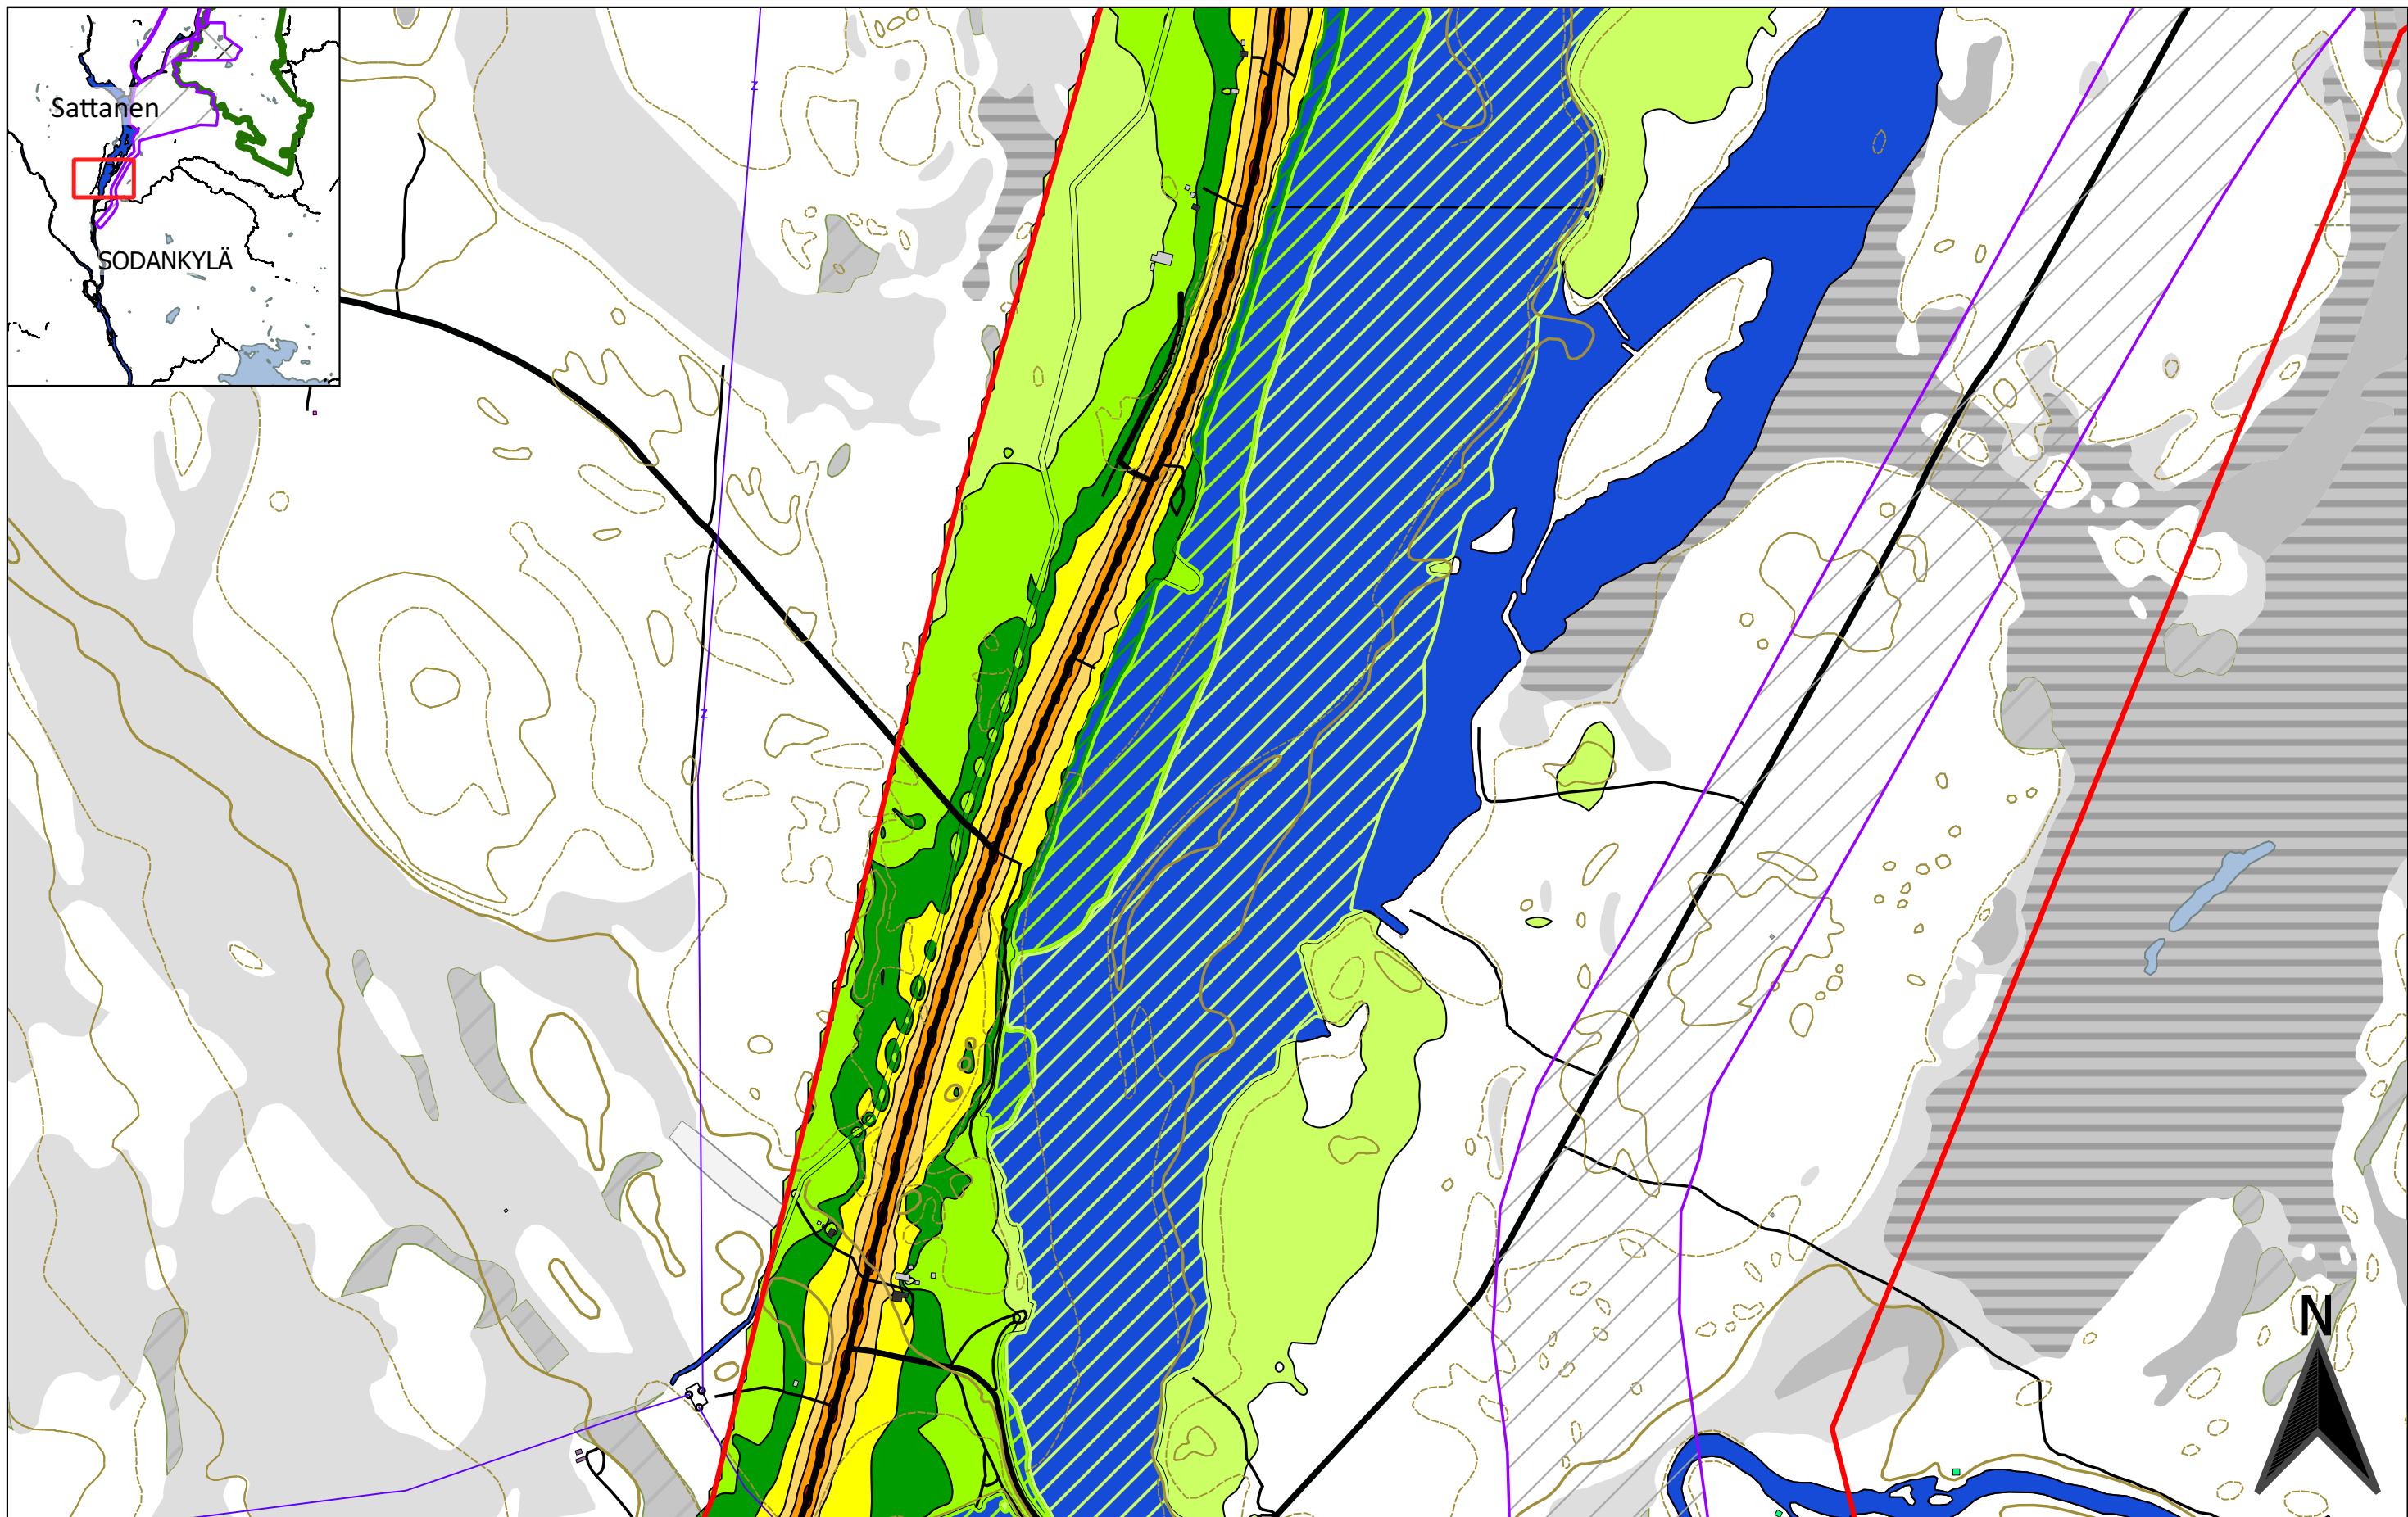

0 100 200 300 400 500 m Soidensuojelualueen raja Hankealue Natura 2000 -alueen raja Melun laskenta-alue Maanalaiset toiminnot Maanpäälliset toiminnot	Rakennukset Asuinrakennus Liike- tai julkinen rakennus Loma-as. Teollinen Kirkollinen Muu Kirkko	$L_{A,eq,22-7}$ [dB] <= 40 40 < <= 45 45 < <= 50 50 < <= 55 55 < <= 60 60 < <= 65 65 < <= 70 70 < <= 75 75 <	FCG FCG Suunnittelu ja tekniikka Oy Osmontie 34, PL 950 00601 Helsinki puh. 0104090 www.fcg.fi Päiväys 22.10.2020 Suunnittelija Vesa Heiskanen Hyväksynyt Mauno Aho	AA Sakatti Mining Oy Sakatti YVA, WP2 Meluselvitys Liikennemelu VEBKJ, Yöajan keskiäänitaso 1:10000 AKU P34694P002 36 p 5/8
---	--	---	---	---

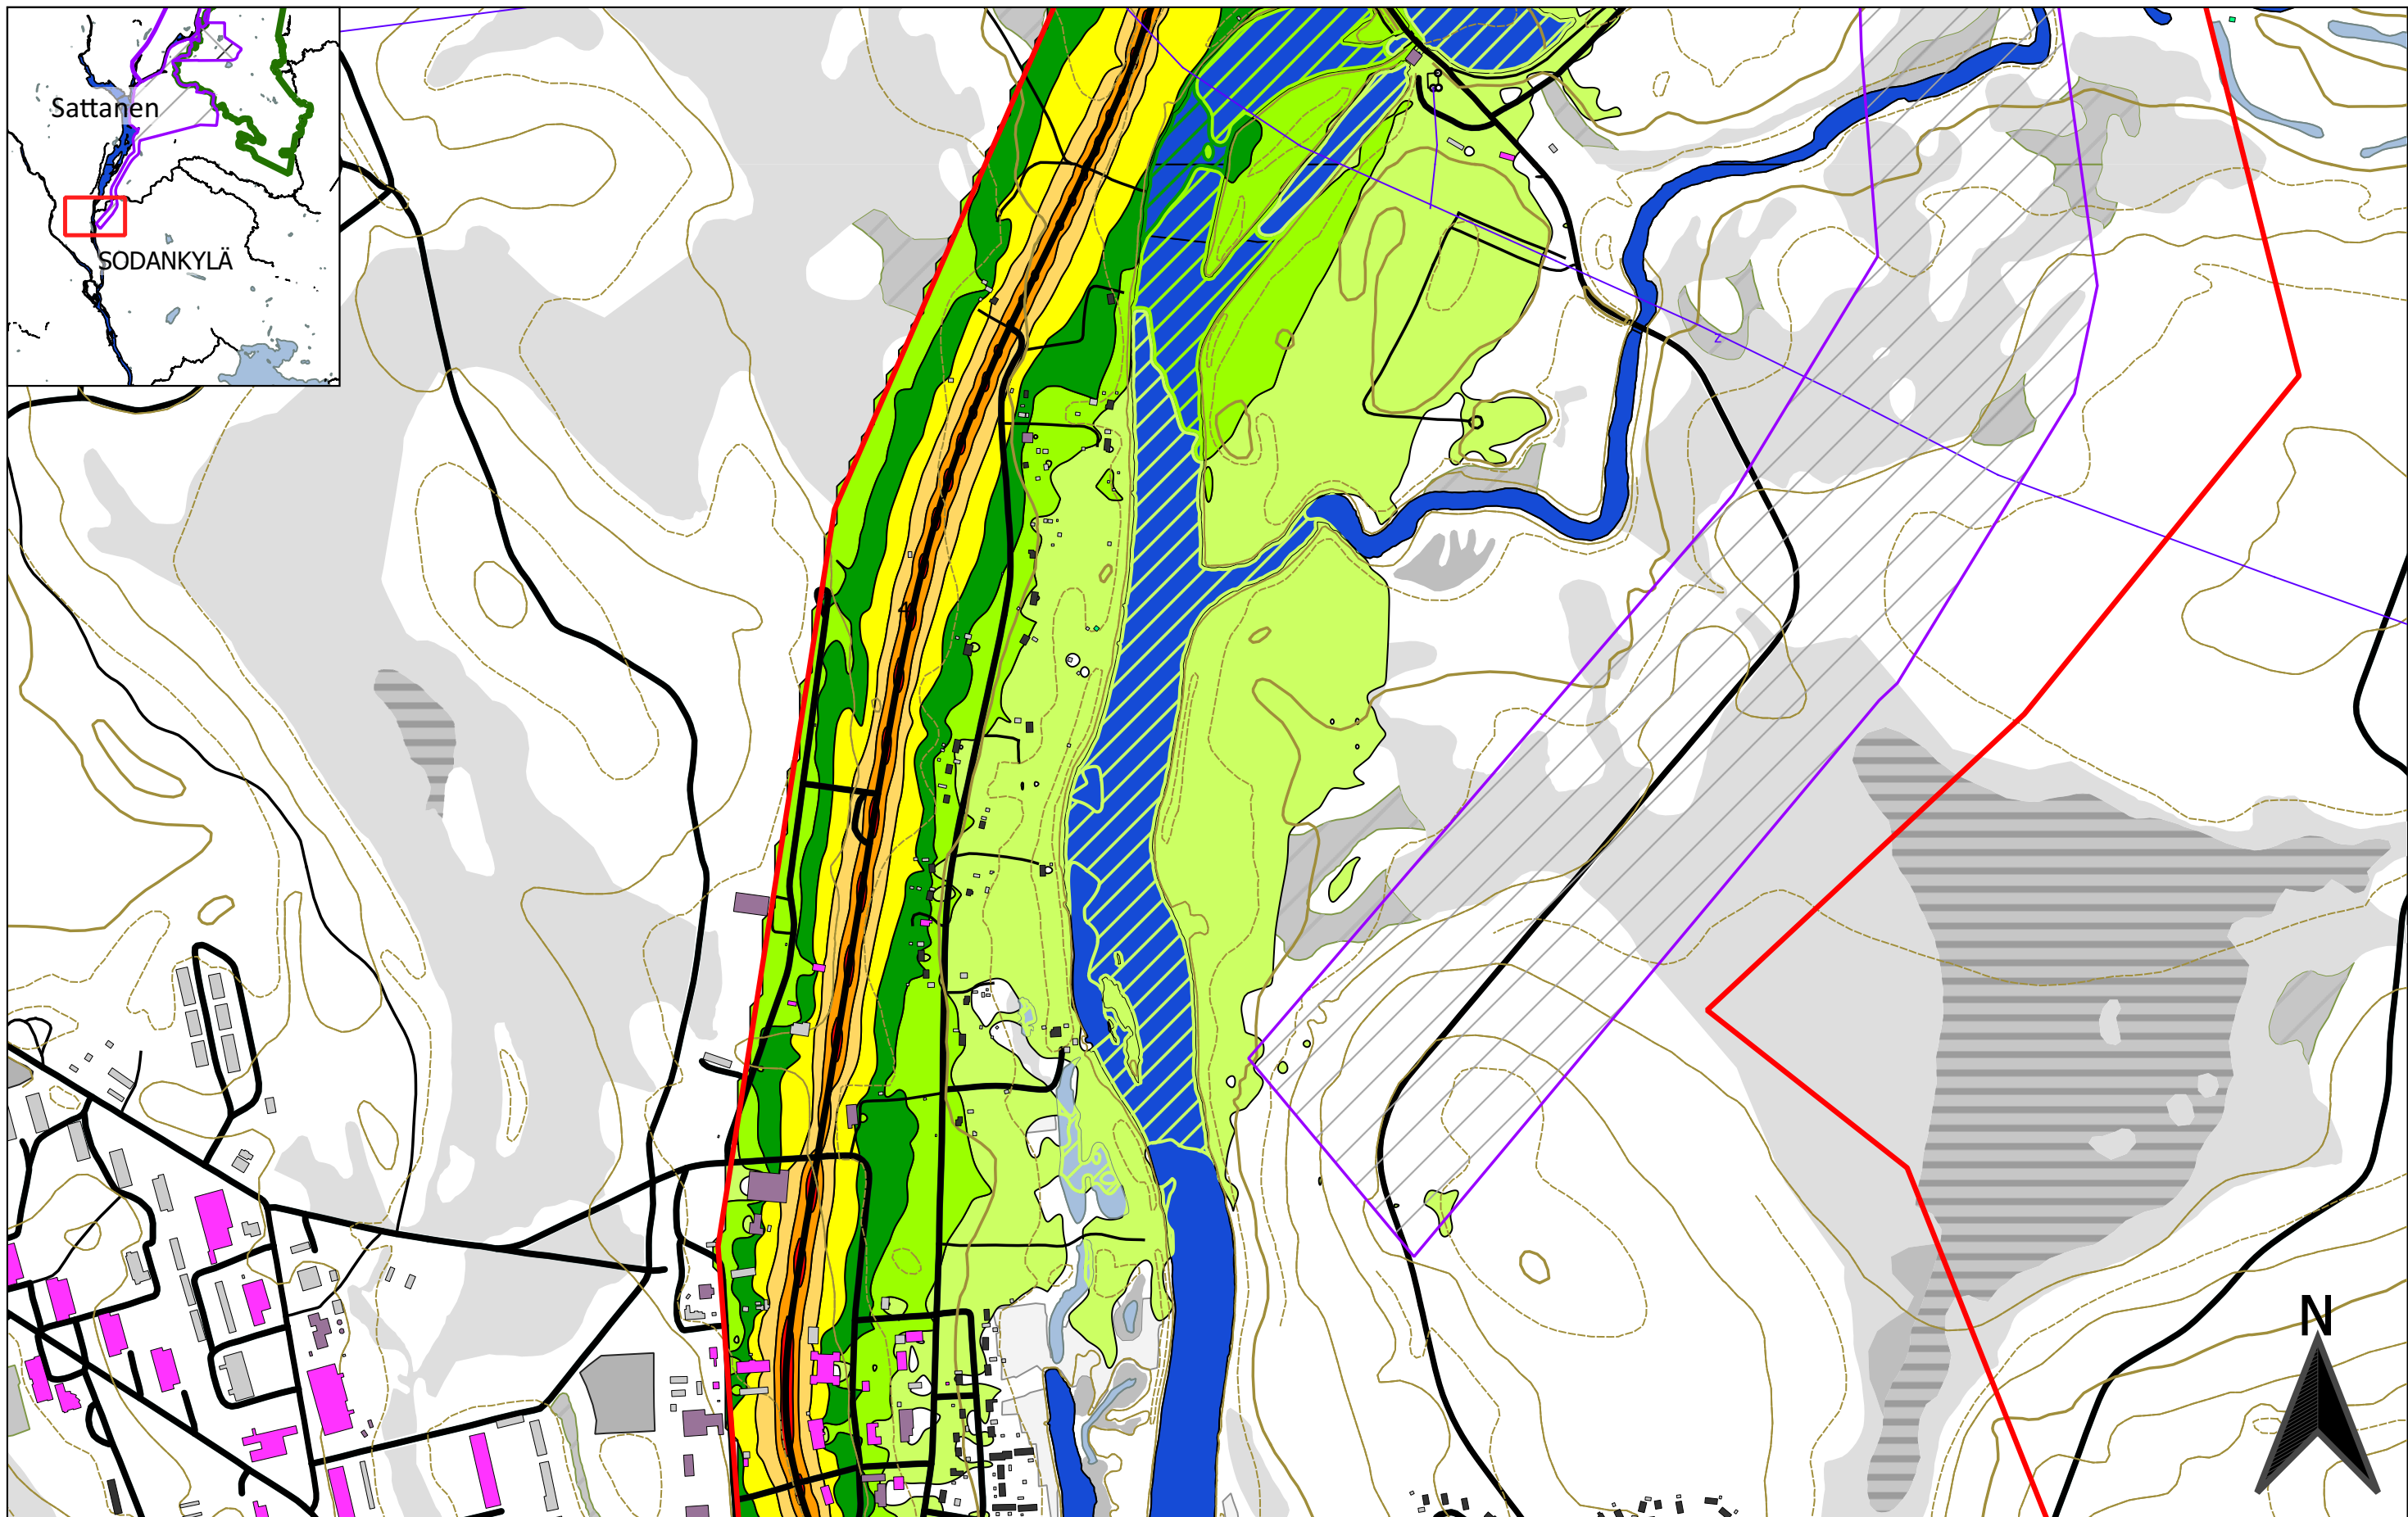

0 100 200 300 400 500 m



- Soidensuojelualueen raja Hankealue
 Natura 2000 -alueen raja Maanalaiset toiminnot
 Melun laskenta-alue Maanpäälliset toiminnot

- Rakennukset
 Asuinrakennus
 Liike- tai julkinen rakennus
 Loma-as.
 Teollinen
 Kirkollinen
 Muu
 Kirkko

$L_{A,eq,22-7}$ [dB]	
≤ 40	
$40 <$	
$45 <$	
$50 <$	
$55 <$	
$60 <$	
$65 <$	
$70 <$	
$75 <$	

FCG

FCG Suunnittelu ja tekniikka Oy
 Osmontie 34, PL 950
 00601 Helsinki
 puh. 0104090
 www.fcg.fi


Päiväys 22.10.2020
 Suunnittelija Vesa Heiskanen
 Hyväksynyt Mauno Aho

AA Sakatti Mining Oy
 Sakatti YVA, WP2 Meluselvitys


Liikennemelu VEbKJ,
 Yöajan keskiäänitaso

1:10000

AKU P34694P002 36 p 6/8

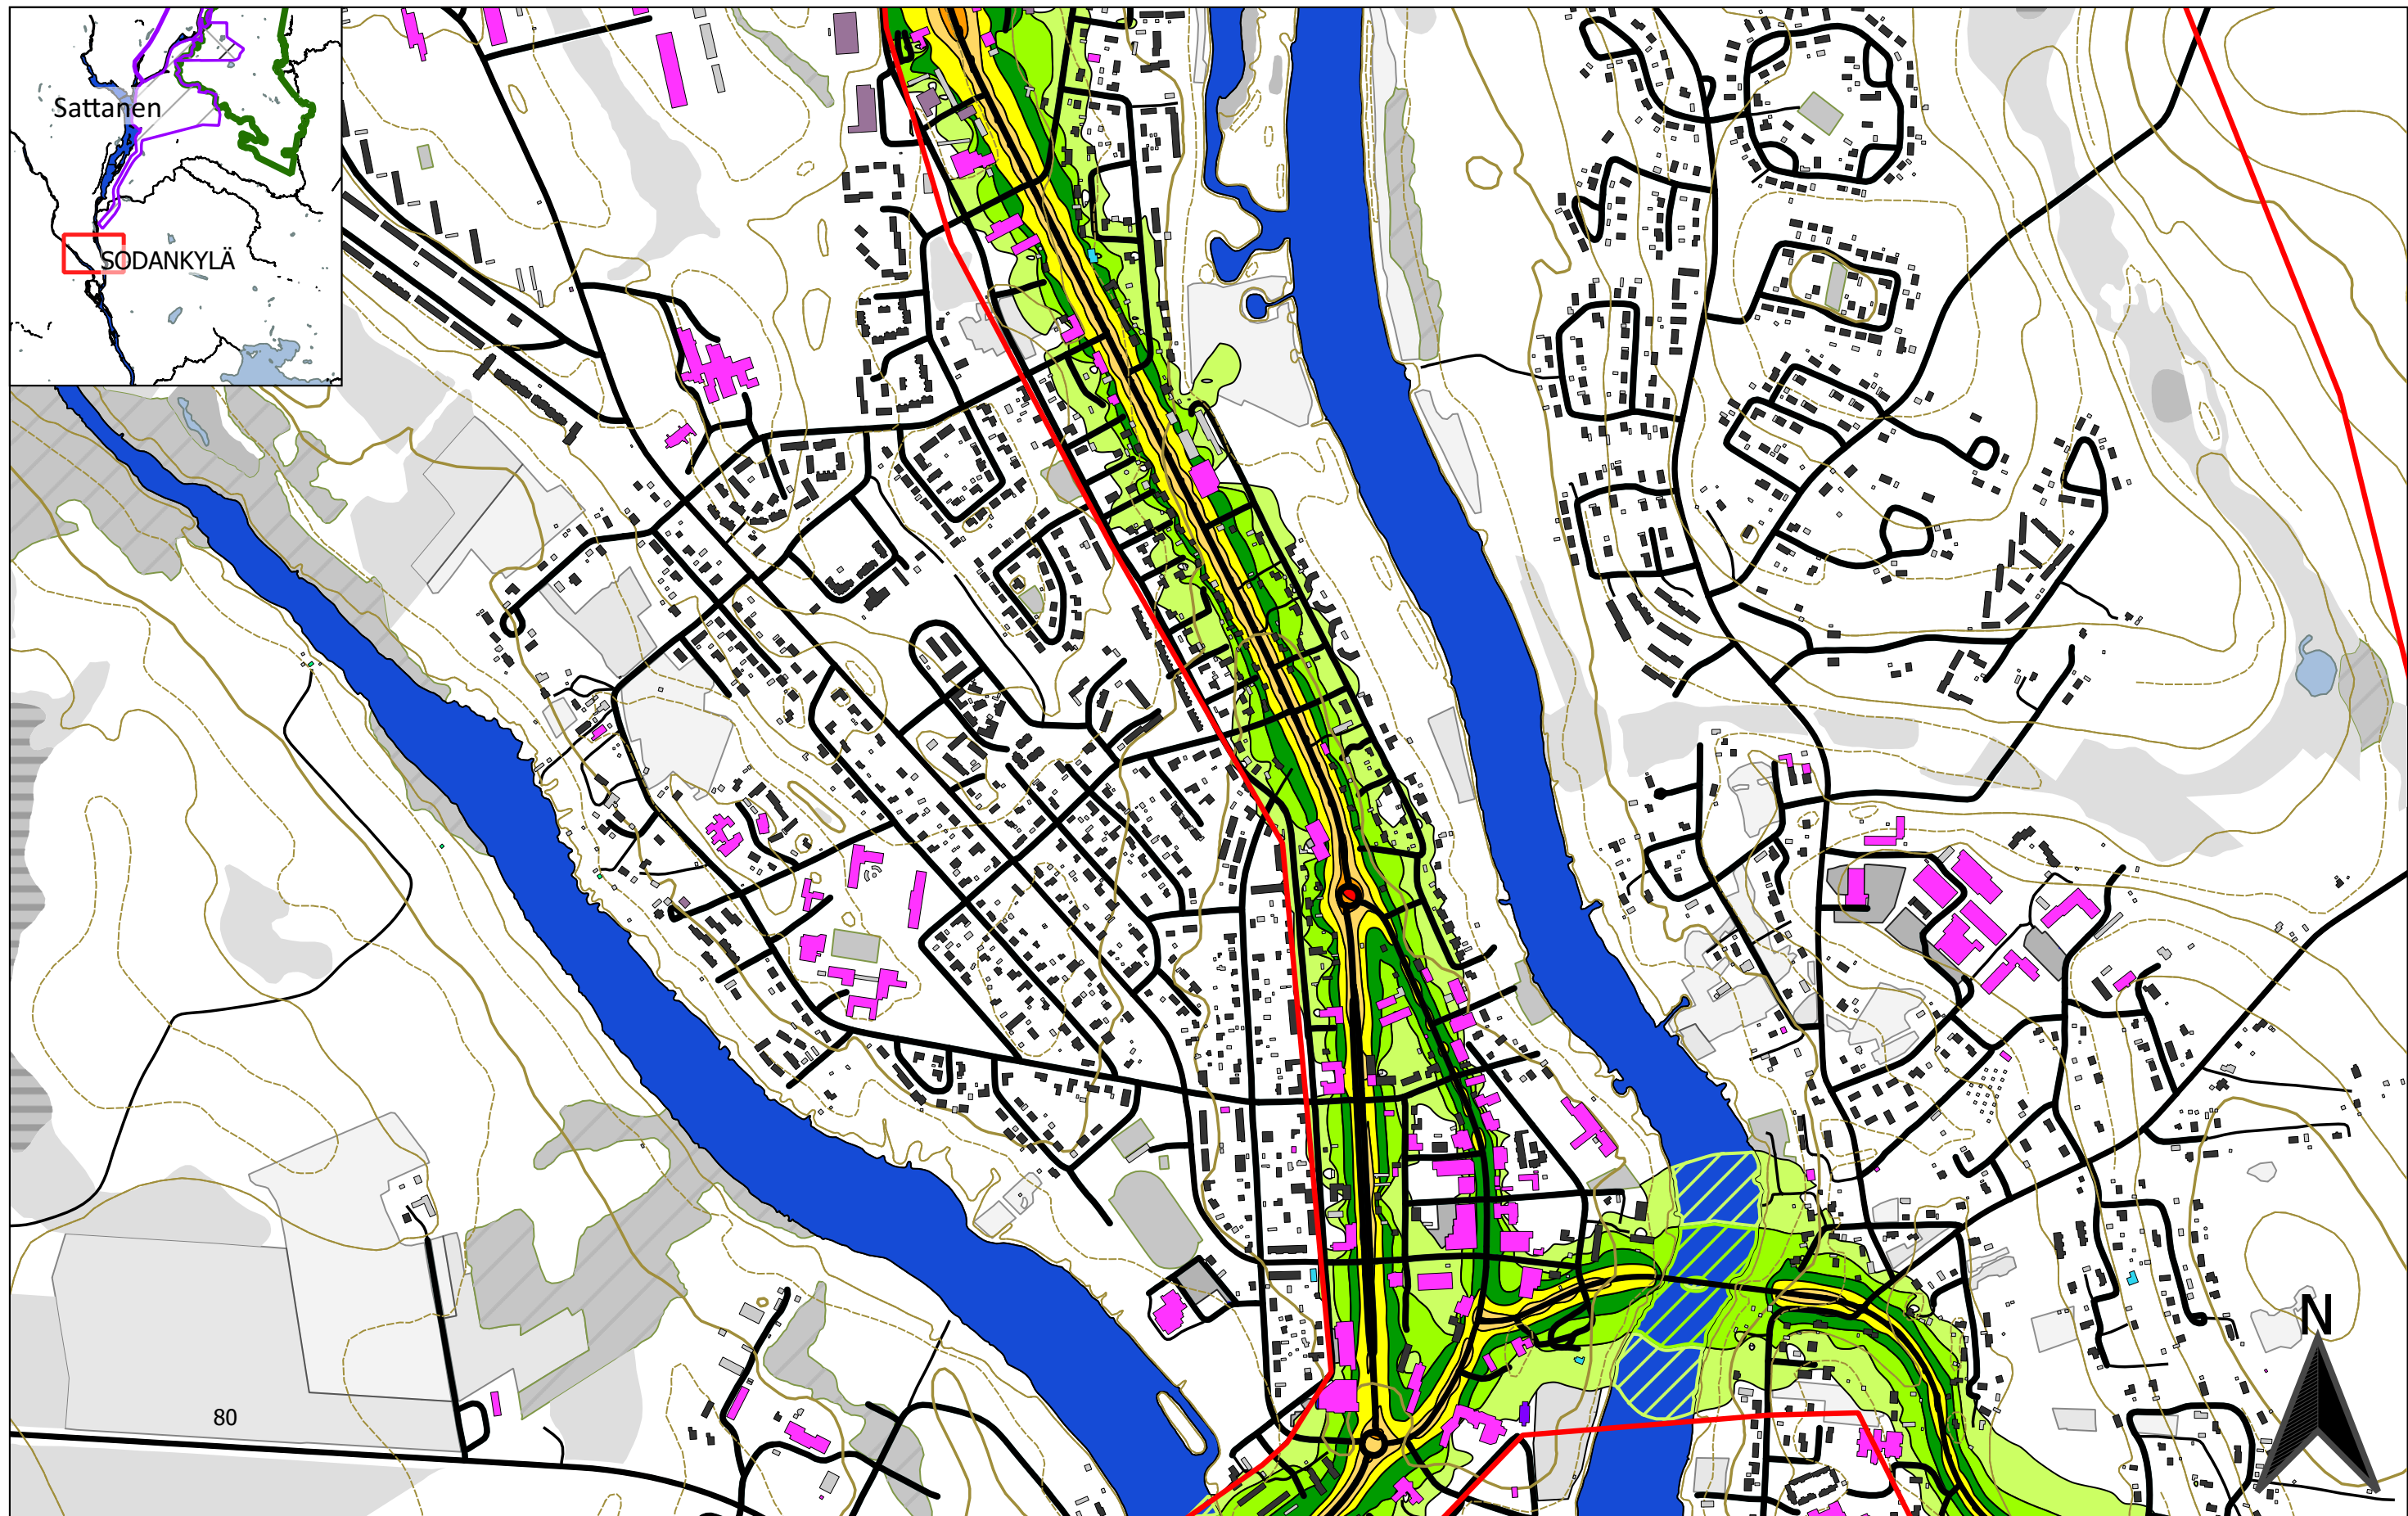

0 100 200 300 400 500 m Soidensuojelualueen raja Hankealue Natura 2000 -alueen raja Melun laskenta-alue Maanalaiset toiminnot Maanpäälliset toiminnot	Rakennukset Asuinrakennus Liike- tai julkinen rakennus Loma-as. Teollinen Kirkollinen Muu Kirkko	$L_{A,eq,22-7}$ [dB] <= 40 40 < <= 45 45 < <= 50 50 < <= 55 55 < <= 60 60 < <= 65 65 < <= 70 70 < <= 75 75 <	FCG FCG Suunnittelu ja tekniikka Oy Osmontie 34, PL 950 00601 Helsinki puh. 0104090 www.fcg.fi Päiväys 22.10.2020 Suunnittelija Vesa Heiskanen Hyväksynyt Mauno Aho	AA Sakatti Mining Oy Sakatti YVA, WP2 Meluselvitys Liikennemelu VEbKJ, Yöajan keskiäänitaso 1:10000 AKU P34694P002 36 p 7/8
---	--	---	---	---

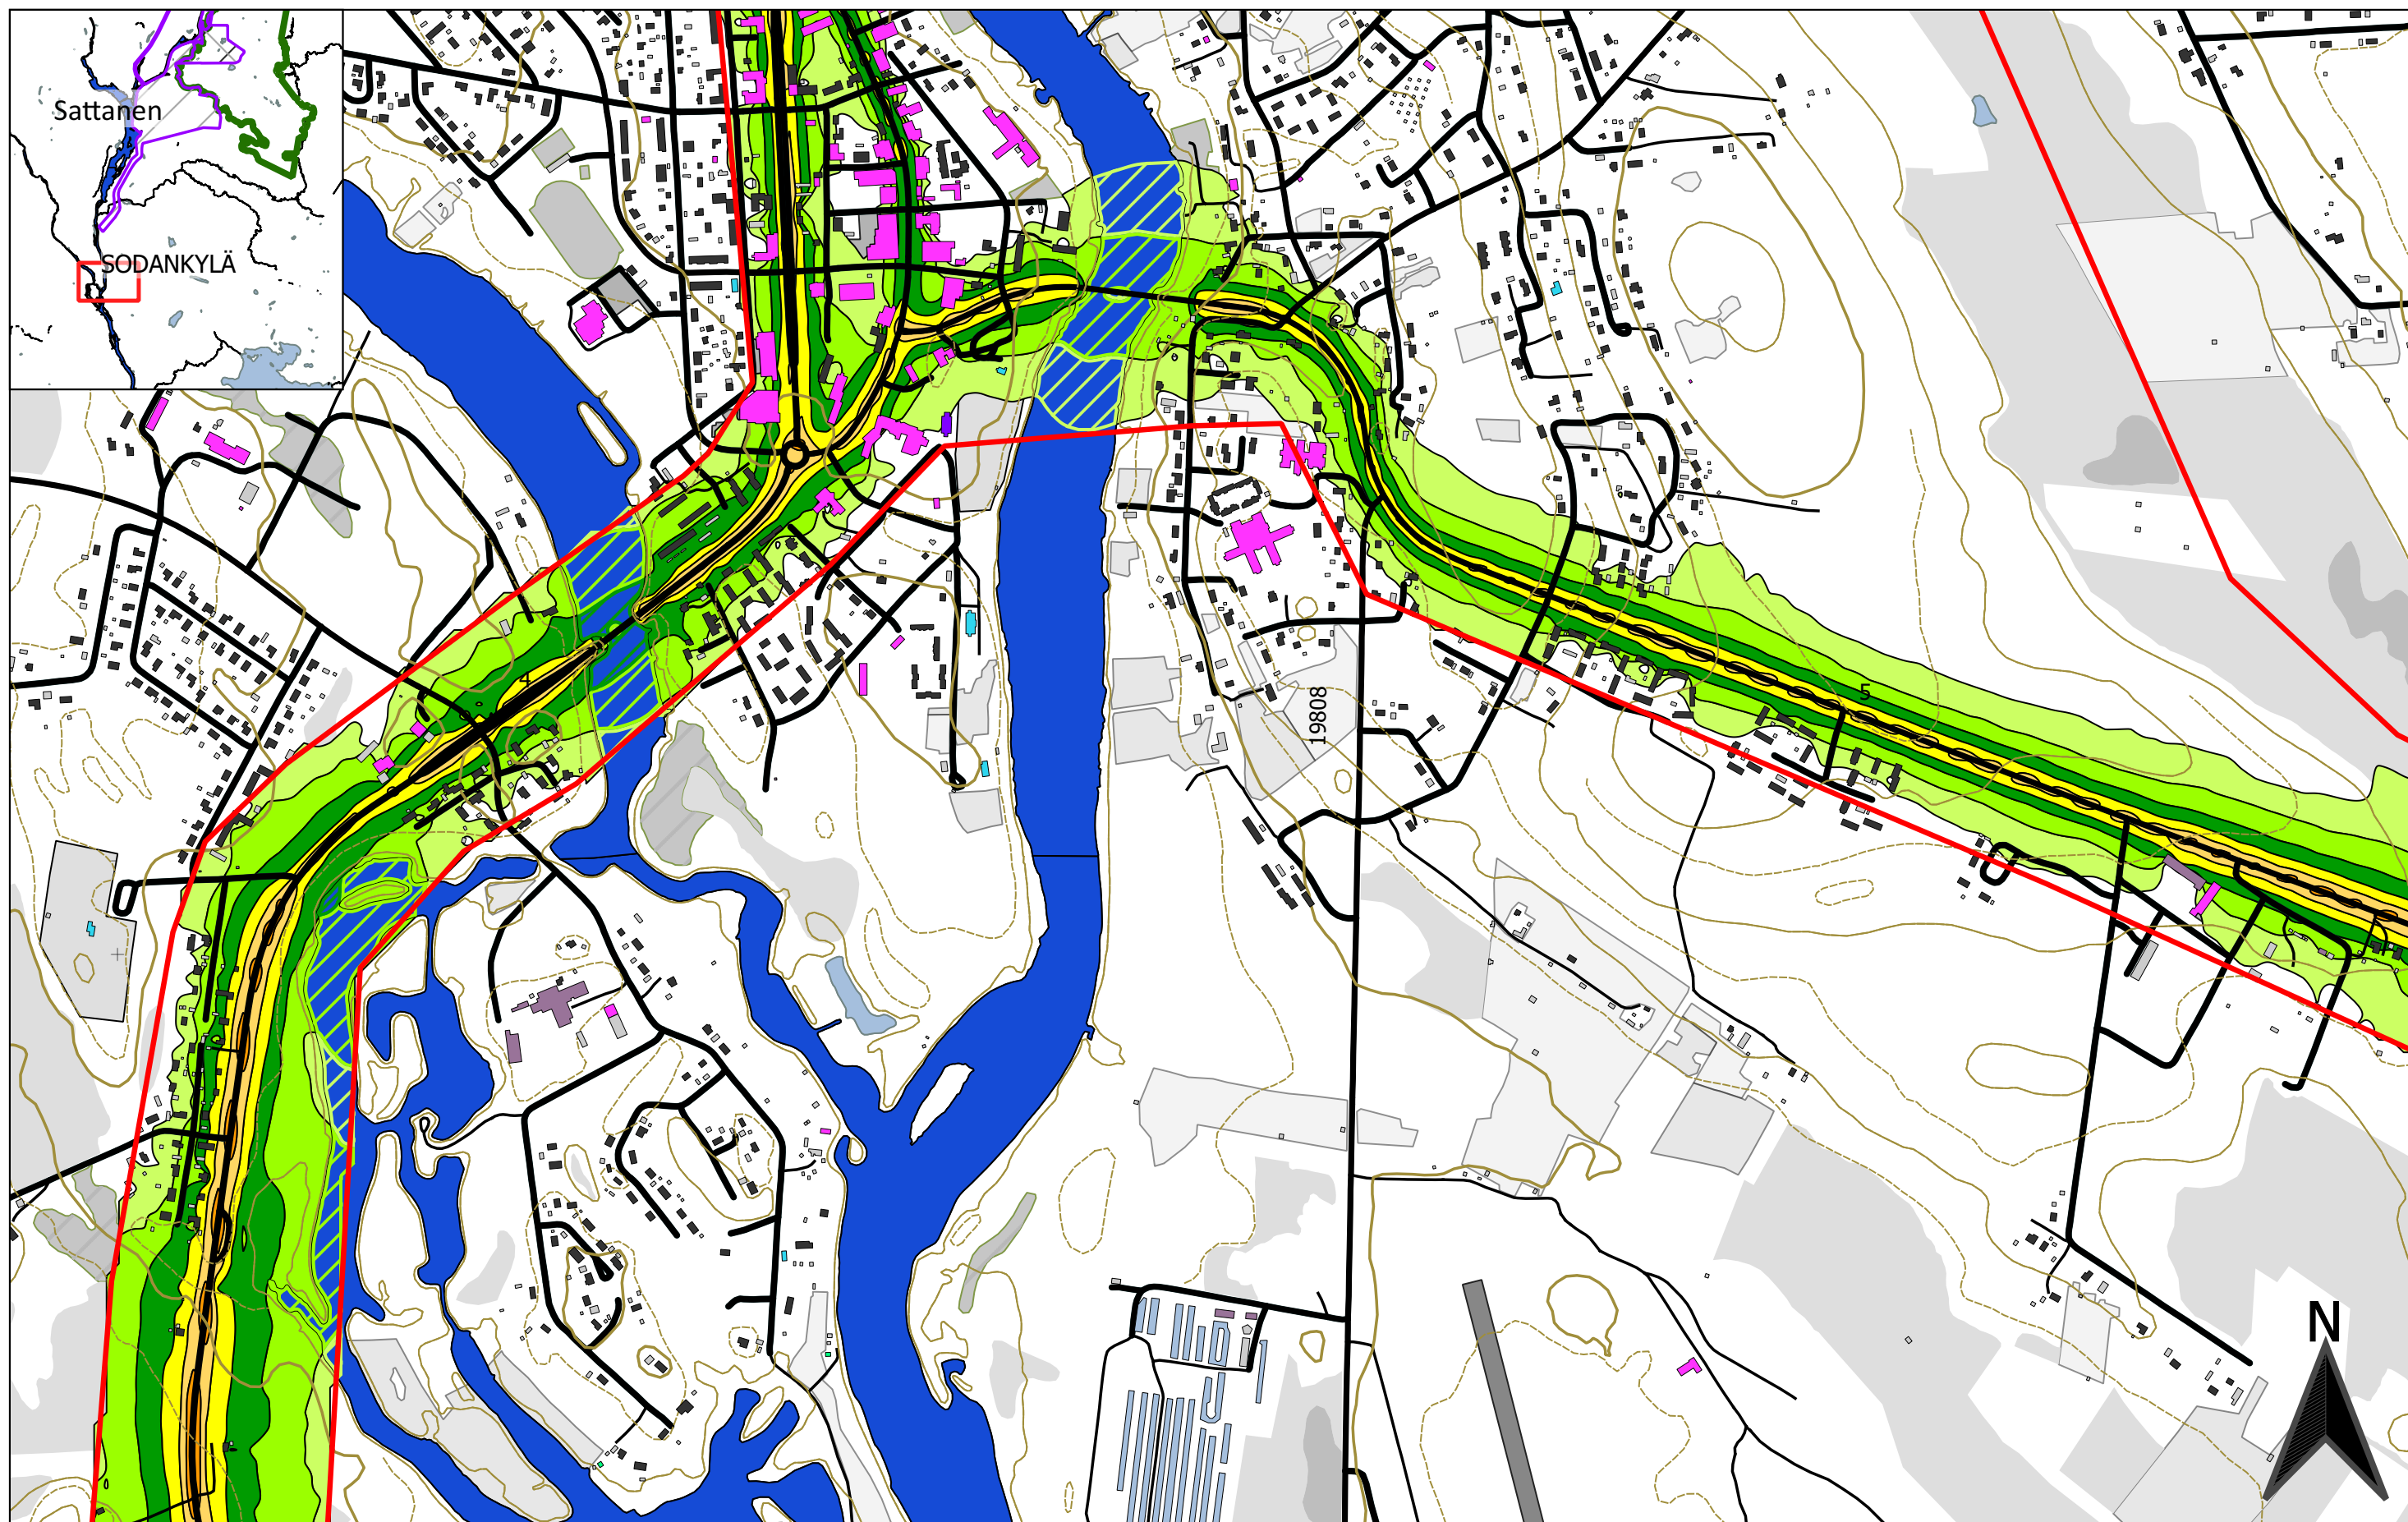

0 100 200 300 400 500 m



- Soidensuojelualan raja Hankealue
 Natura 2000 -alueen raja
 Melun laskenta-alue
- Maanalaiset toiminnot
 Maanpäälliset toiminnot

- Rakennukset
- Asuinrakennus
 - Liike- tai julkinen rakennus
 - Loma-as.
 - Teollinen
 - Kirkollinen
 - Muu
 - Kirkko

$L_{A,eq,22-7}$ [dB]

- ≤ 40
- $40 < \leq 45$
- $45 < \leq 50$
- $50 < \leq 55$
- $55 < \leq 60$
- $60 < \leq 65$
- $65 < \leq 70$
- $70 < \leq 75$
- $75 <$



FCG Suunnittelu ja tekniikka Oy
 Osmontie 34, PL 950
 00601 Helsinki
 puh. 0104090
 www.fcg.fi

Päiväys 22.10.2020
 Suunnittelija Vesa Heiskanen
 Hyväksynyt Mauno Aho

AA Sakatti Mining Oy
 Sakatti YVA, WP2 Meluselvitys

Liikennemelu VEBKJ,
 Yöajan keskiäänitaso

1:10000

AKU P34694P002 36 p 8/8