






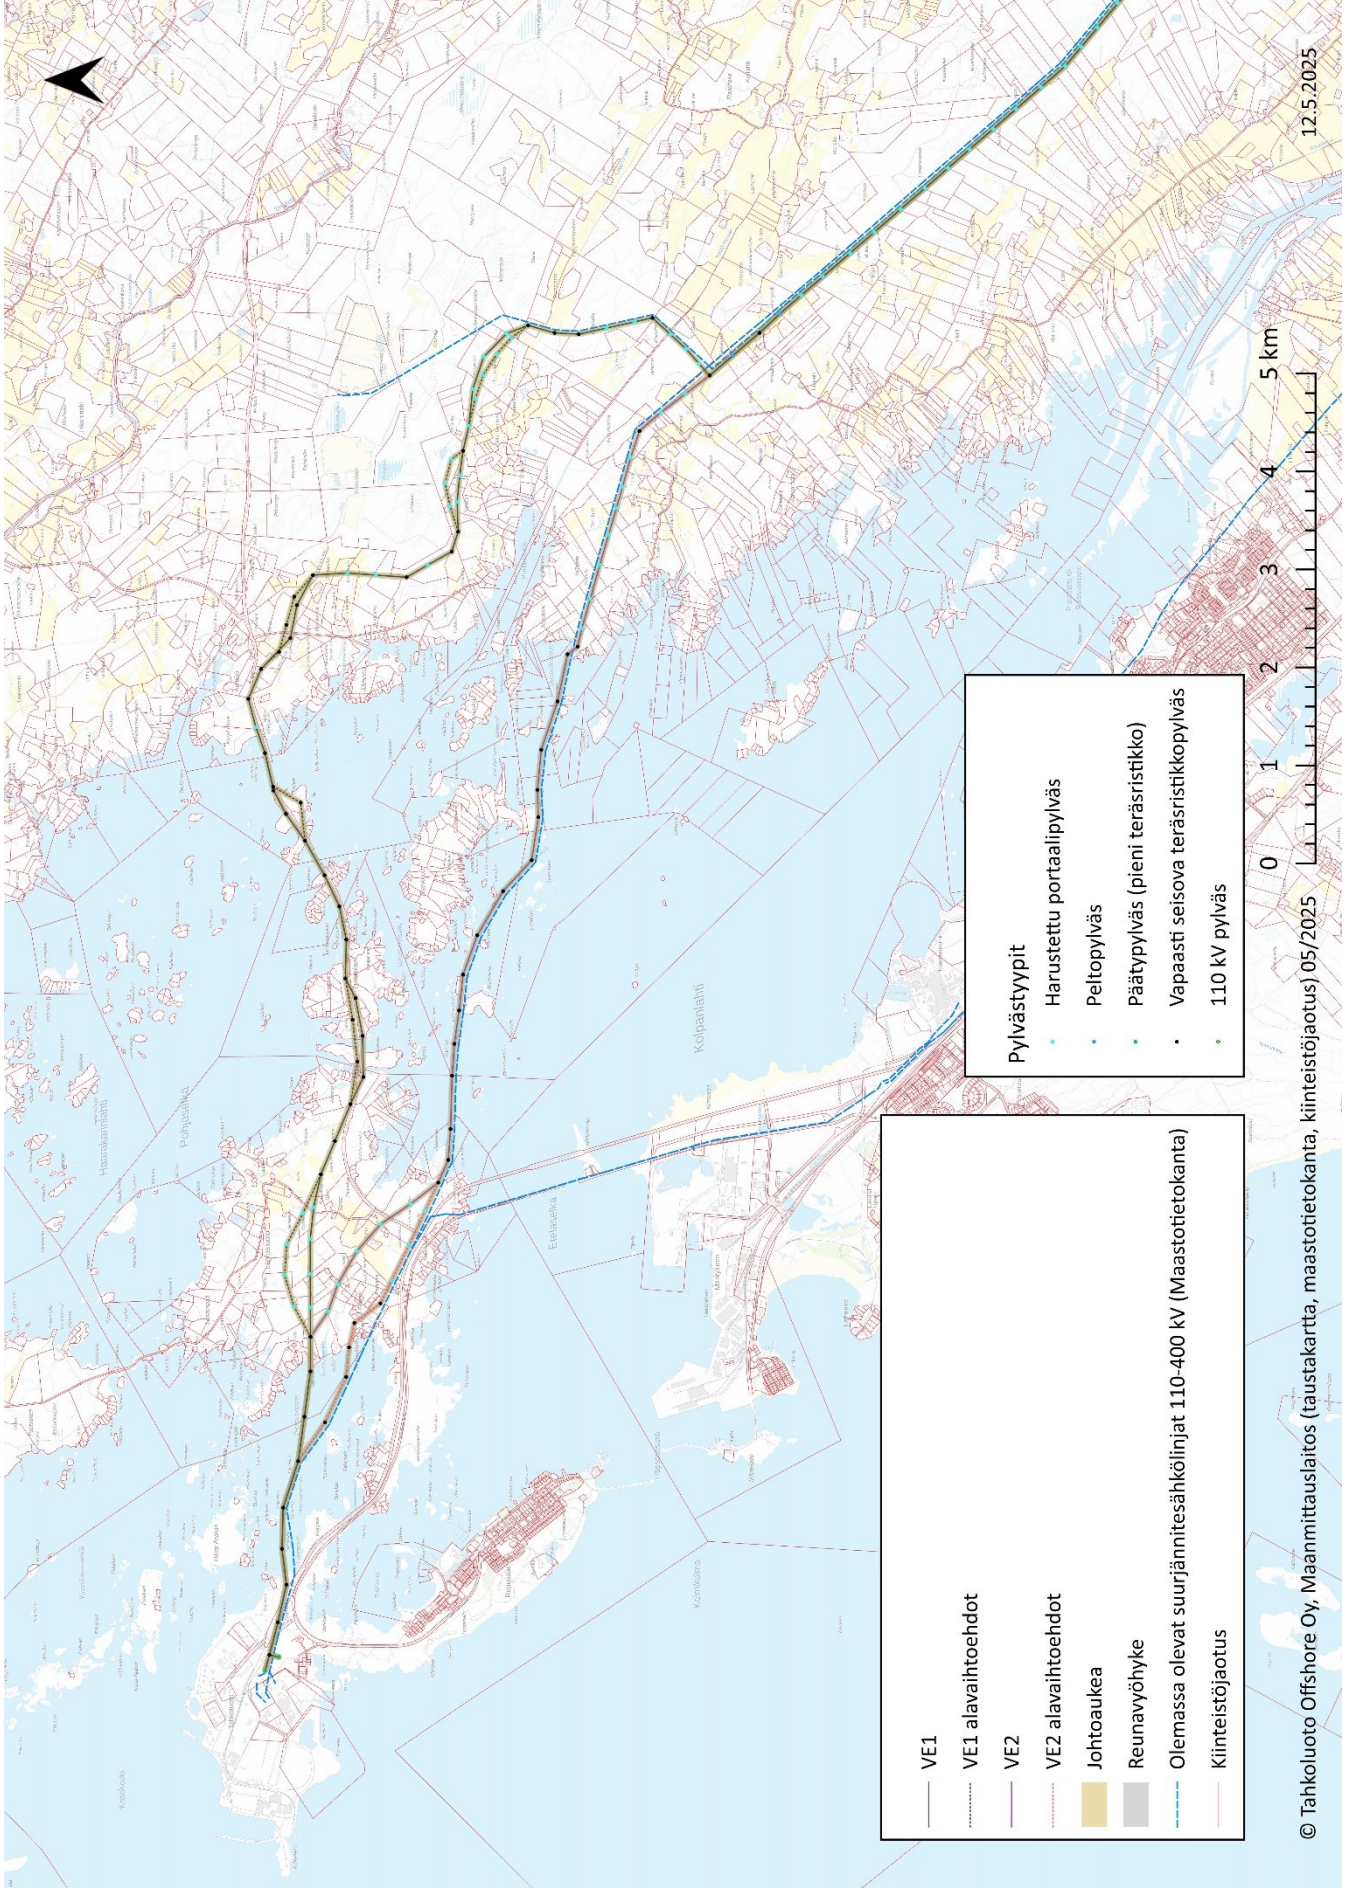


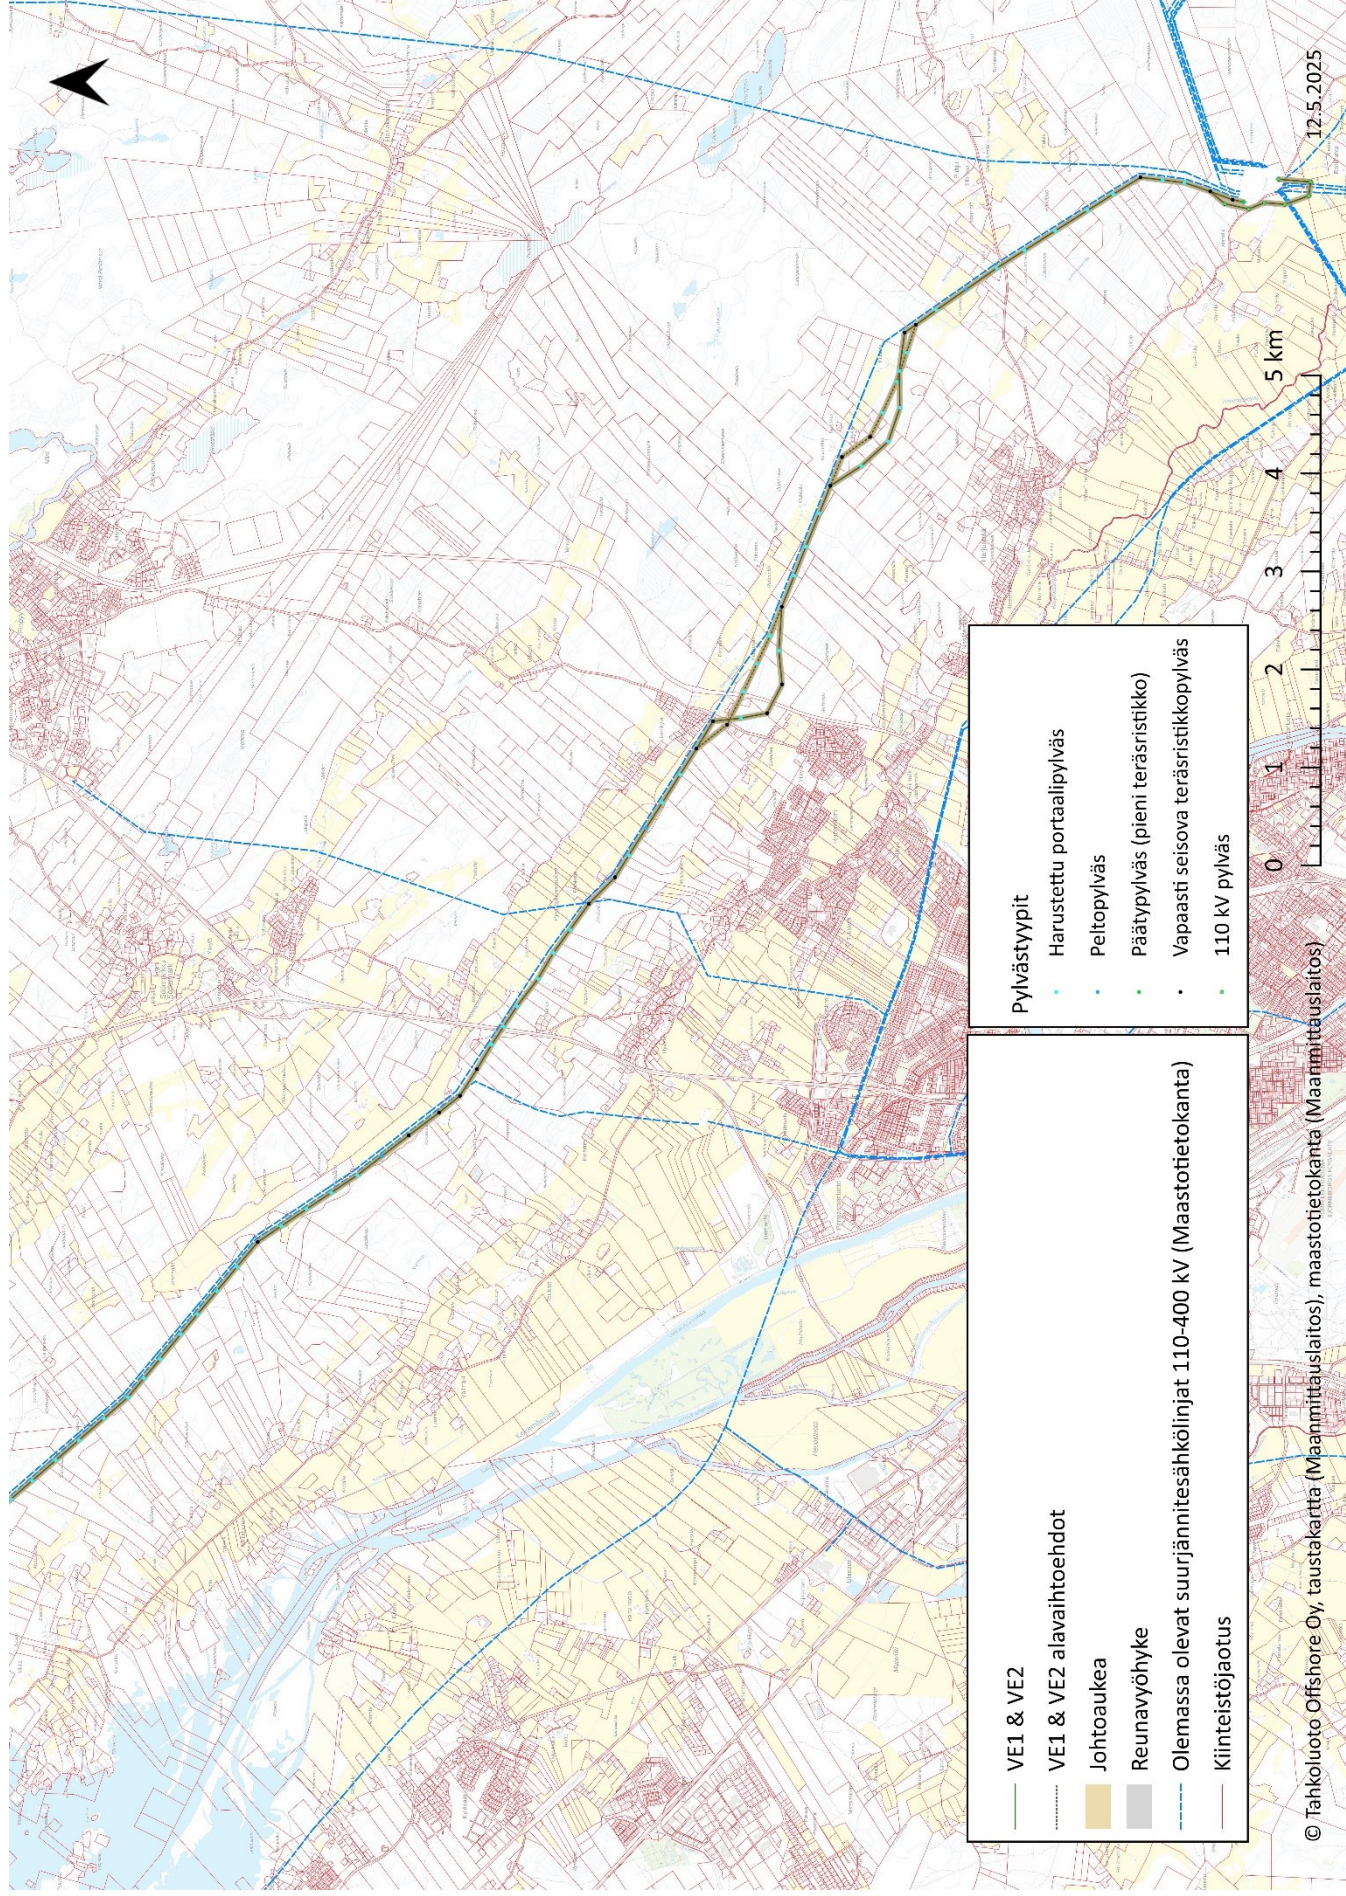


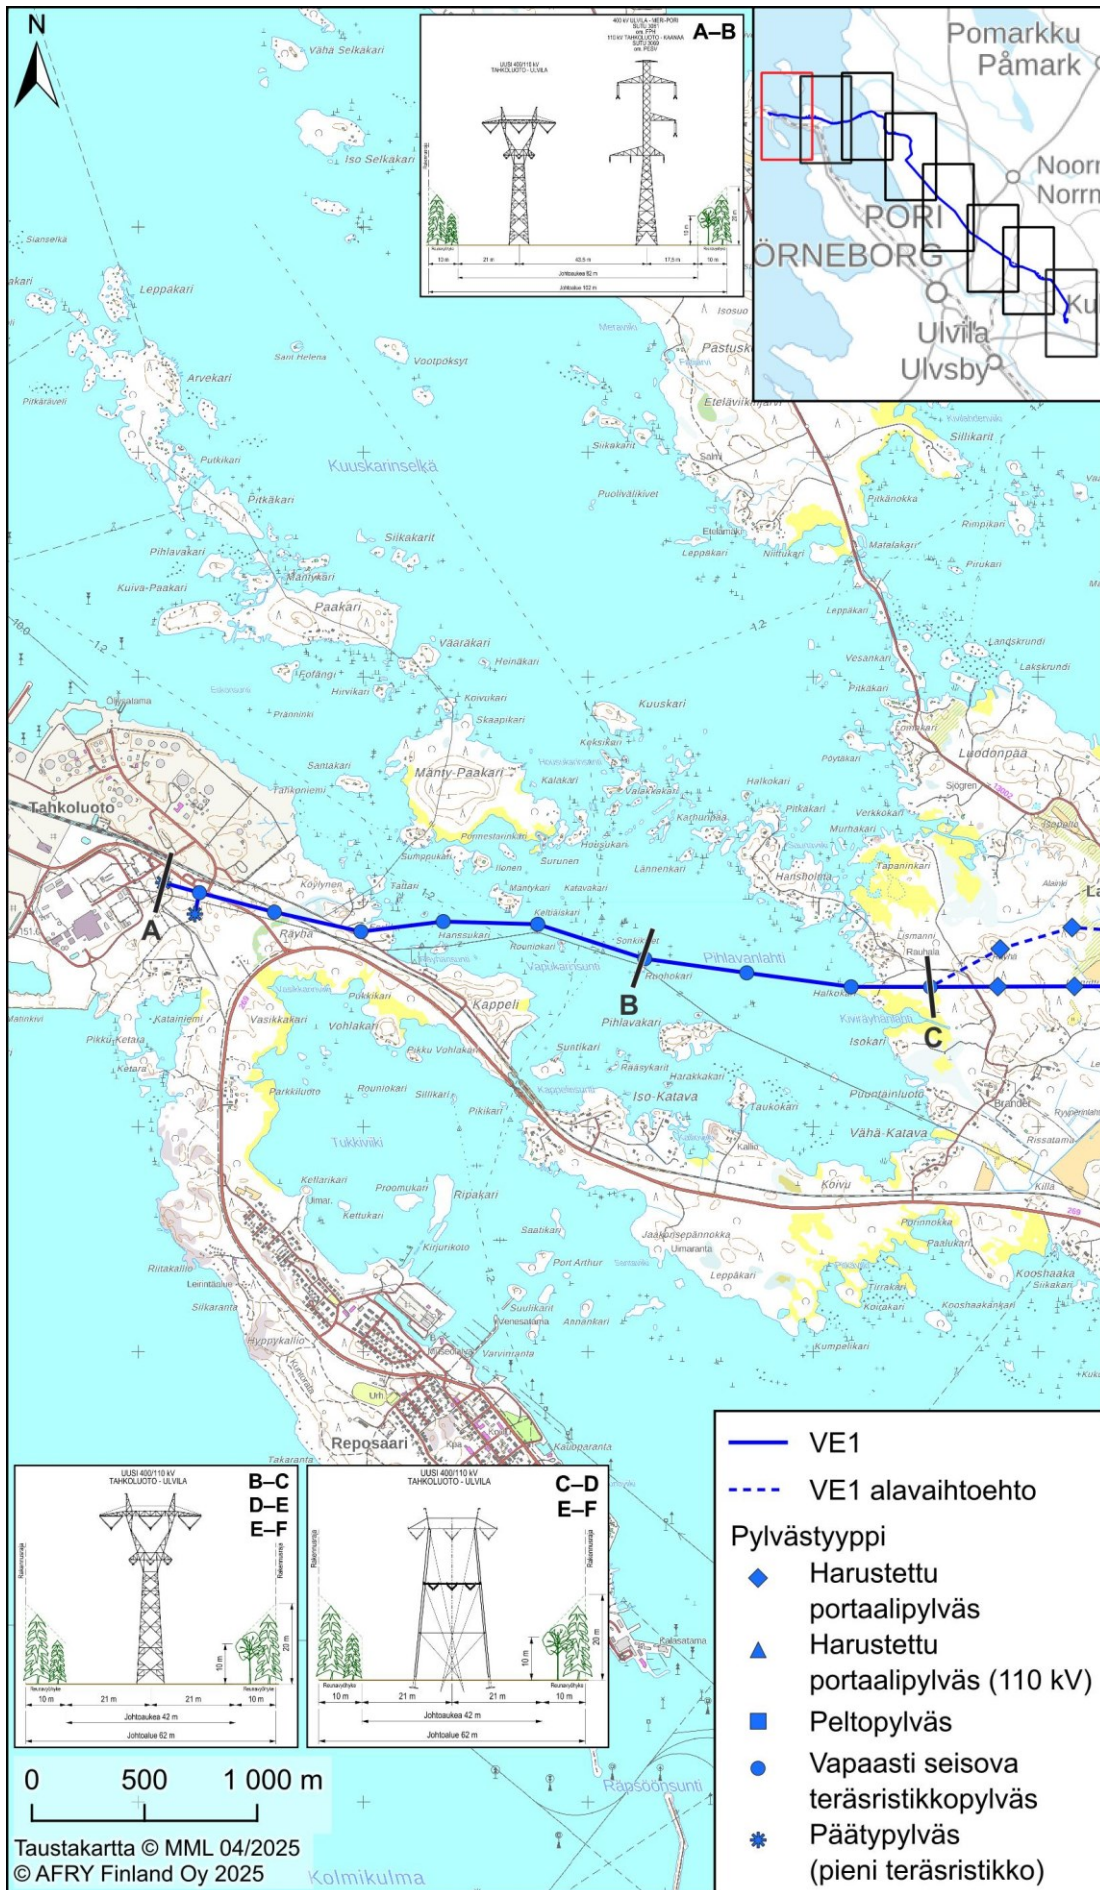


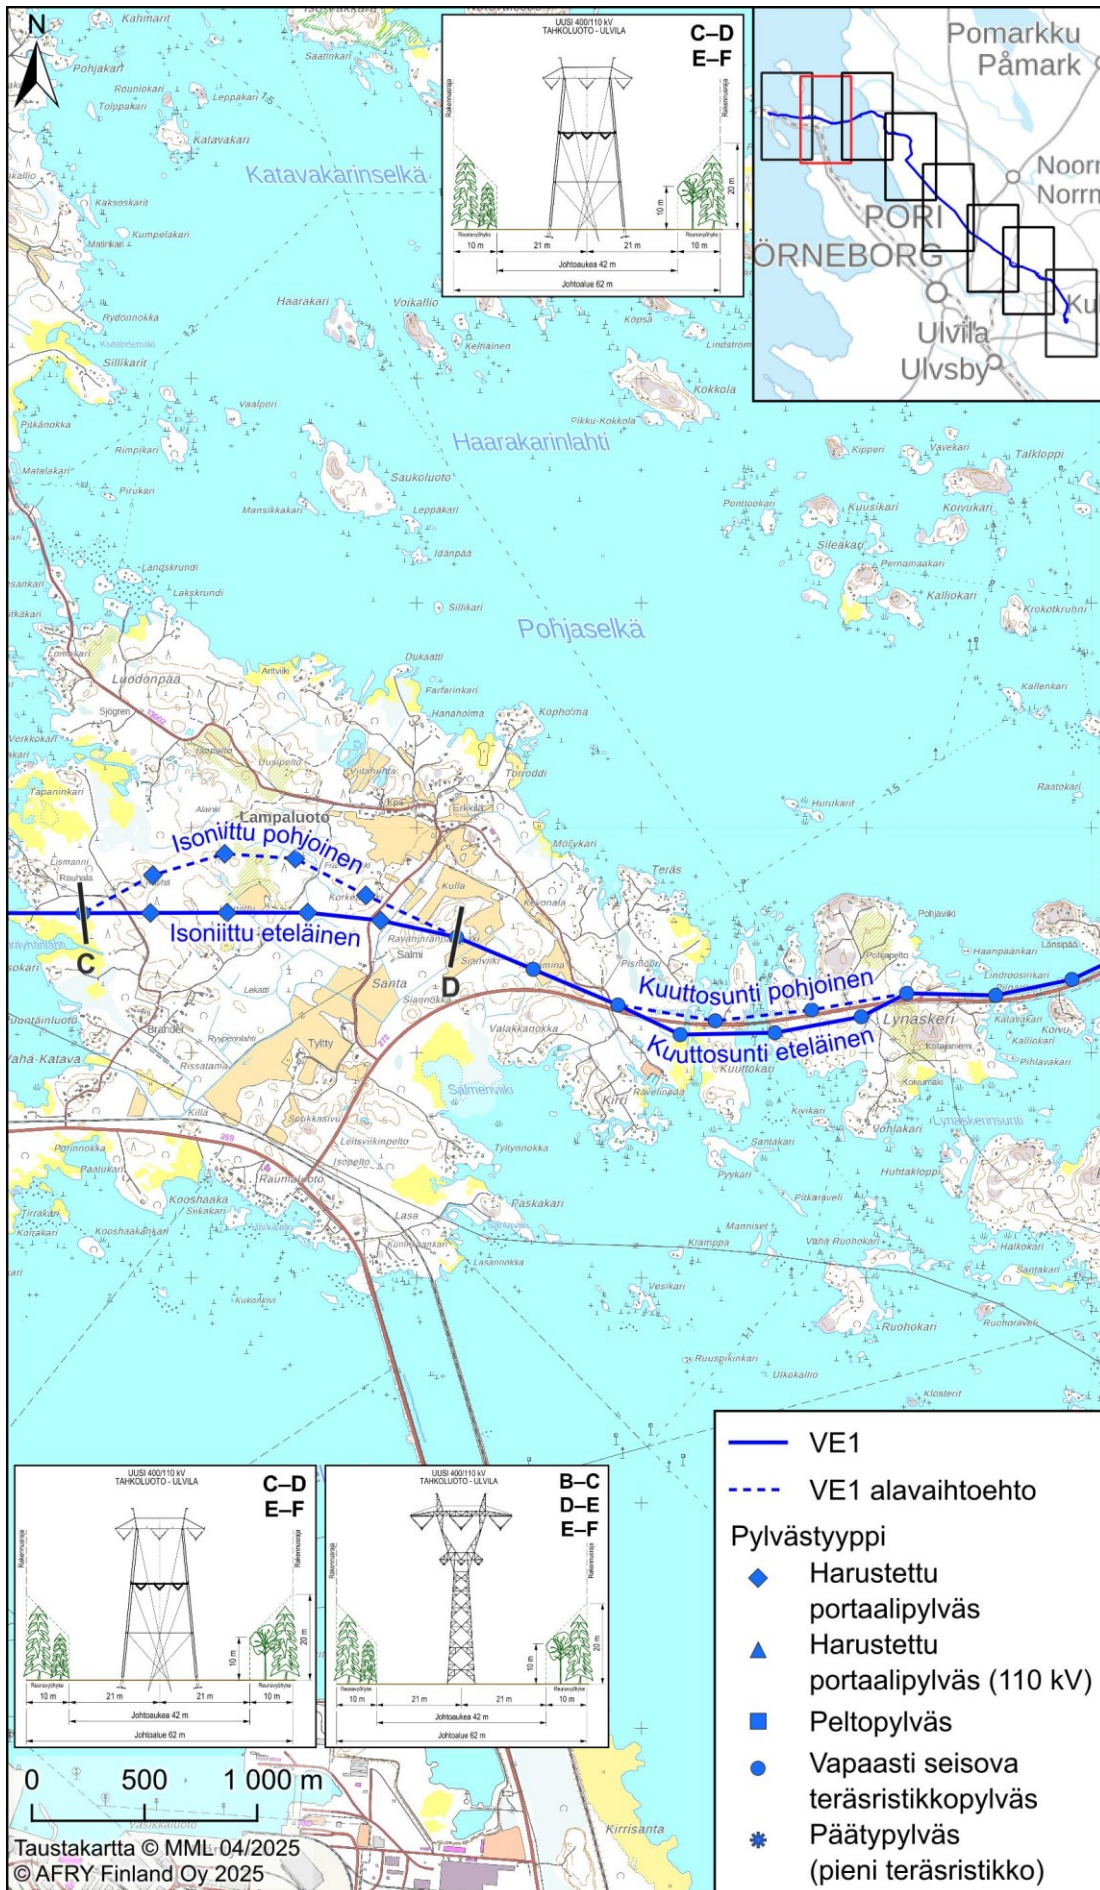


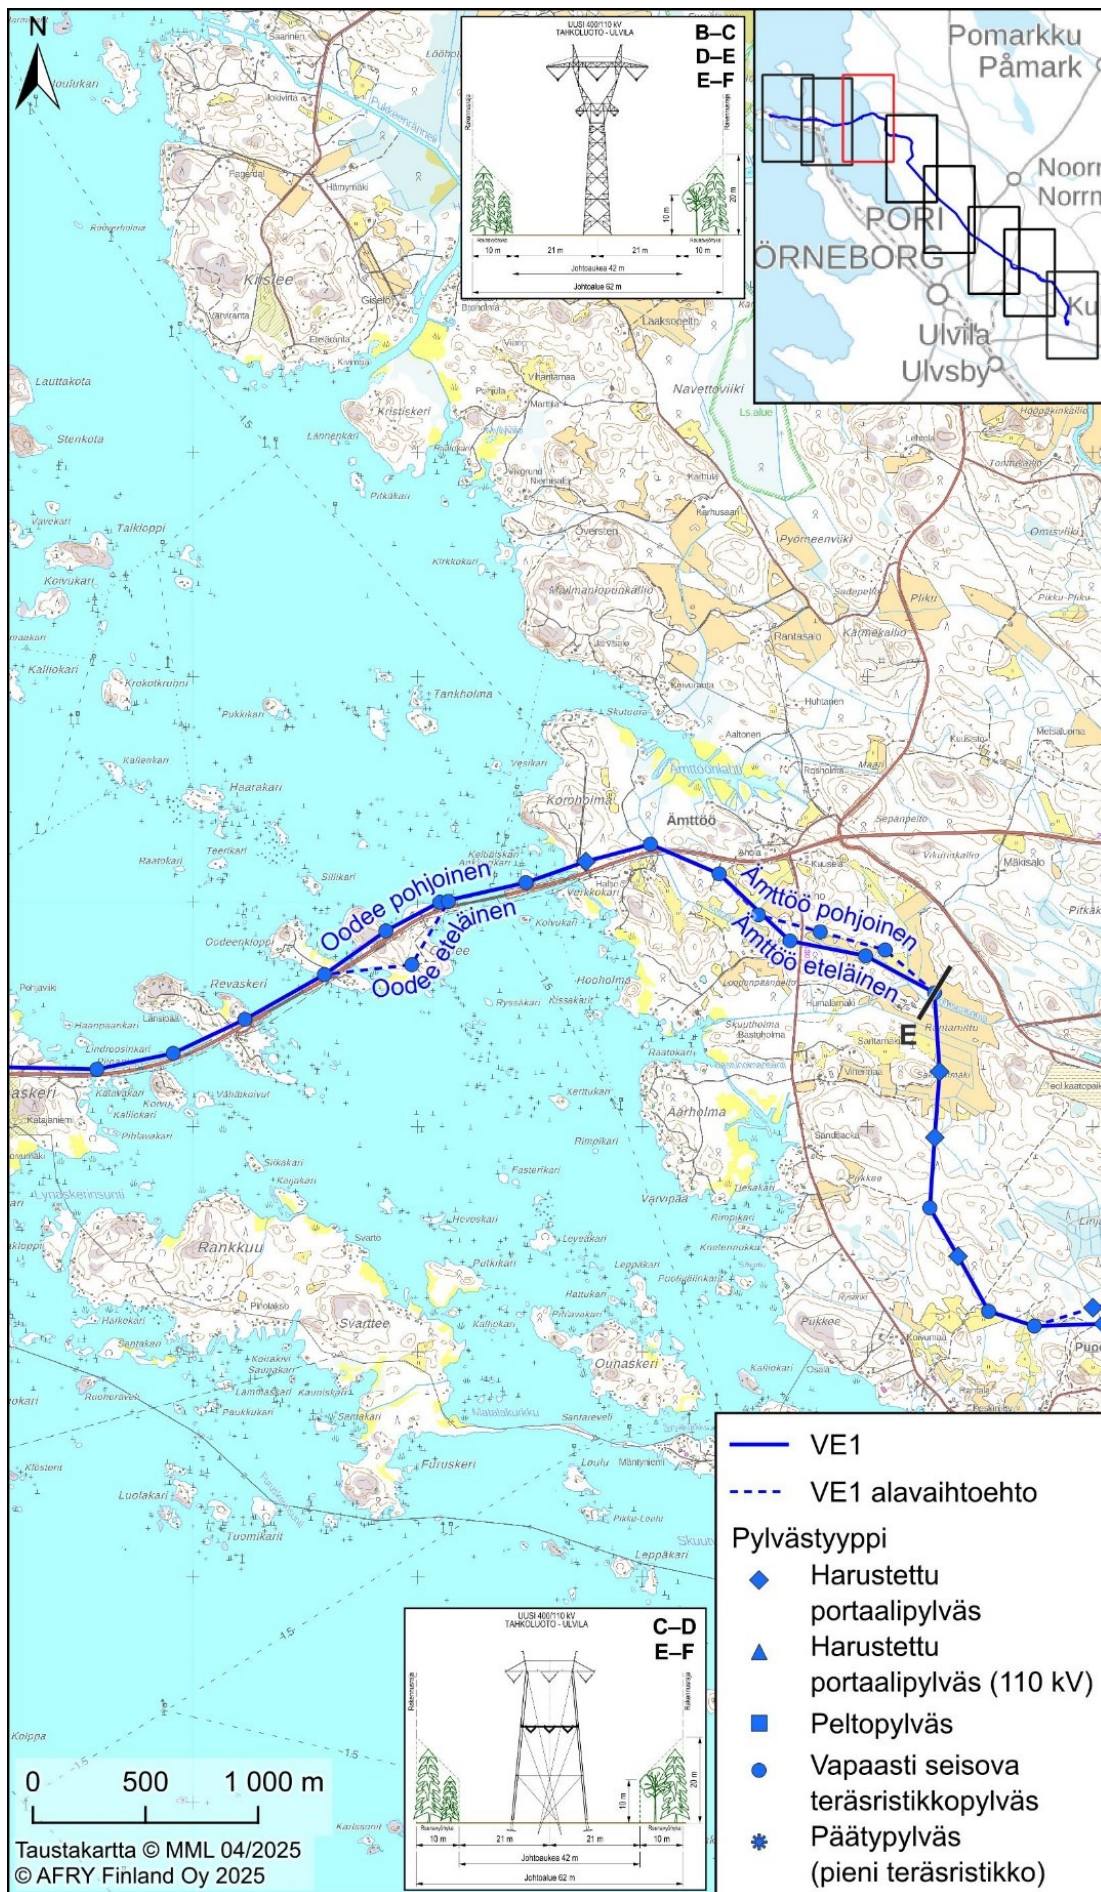


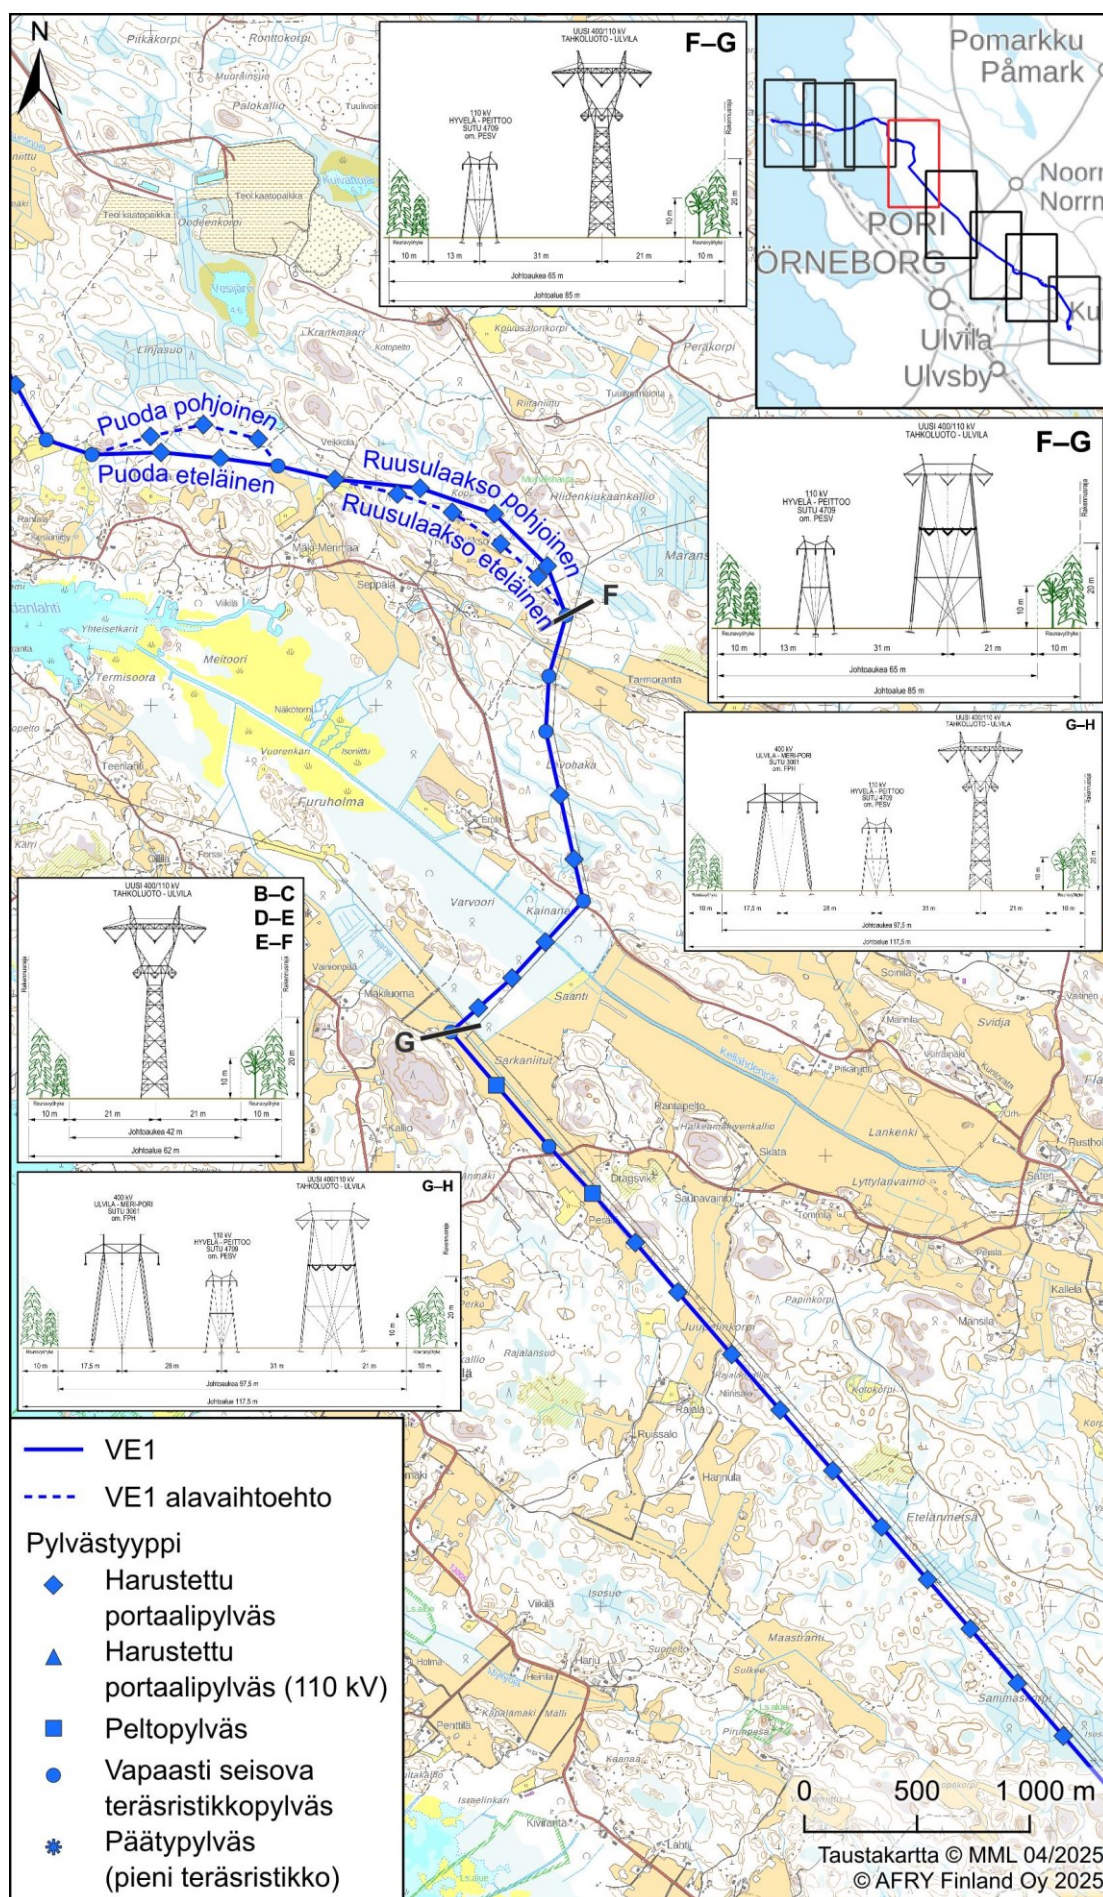


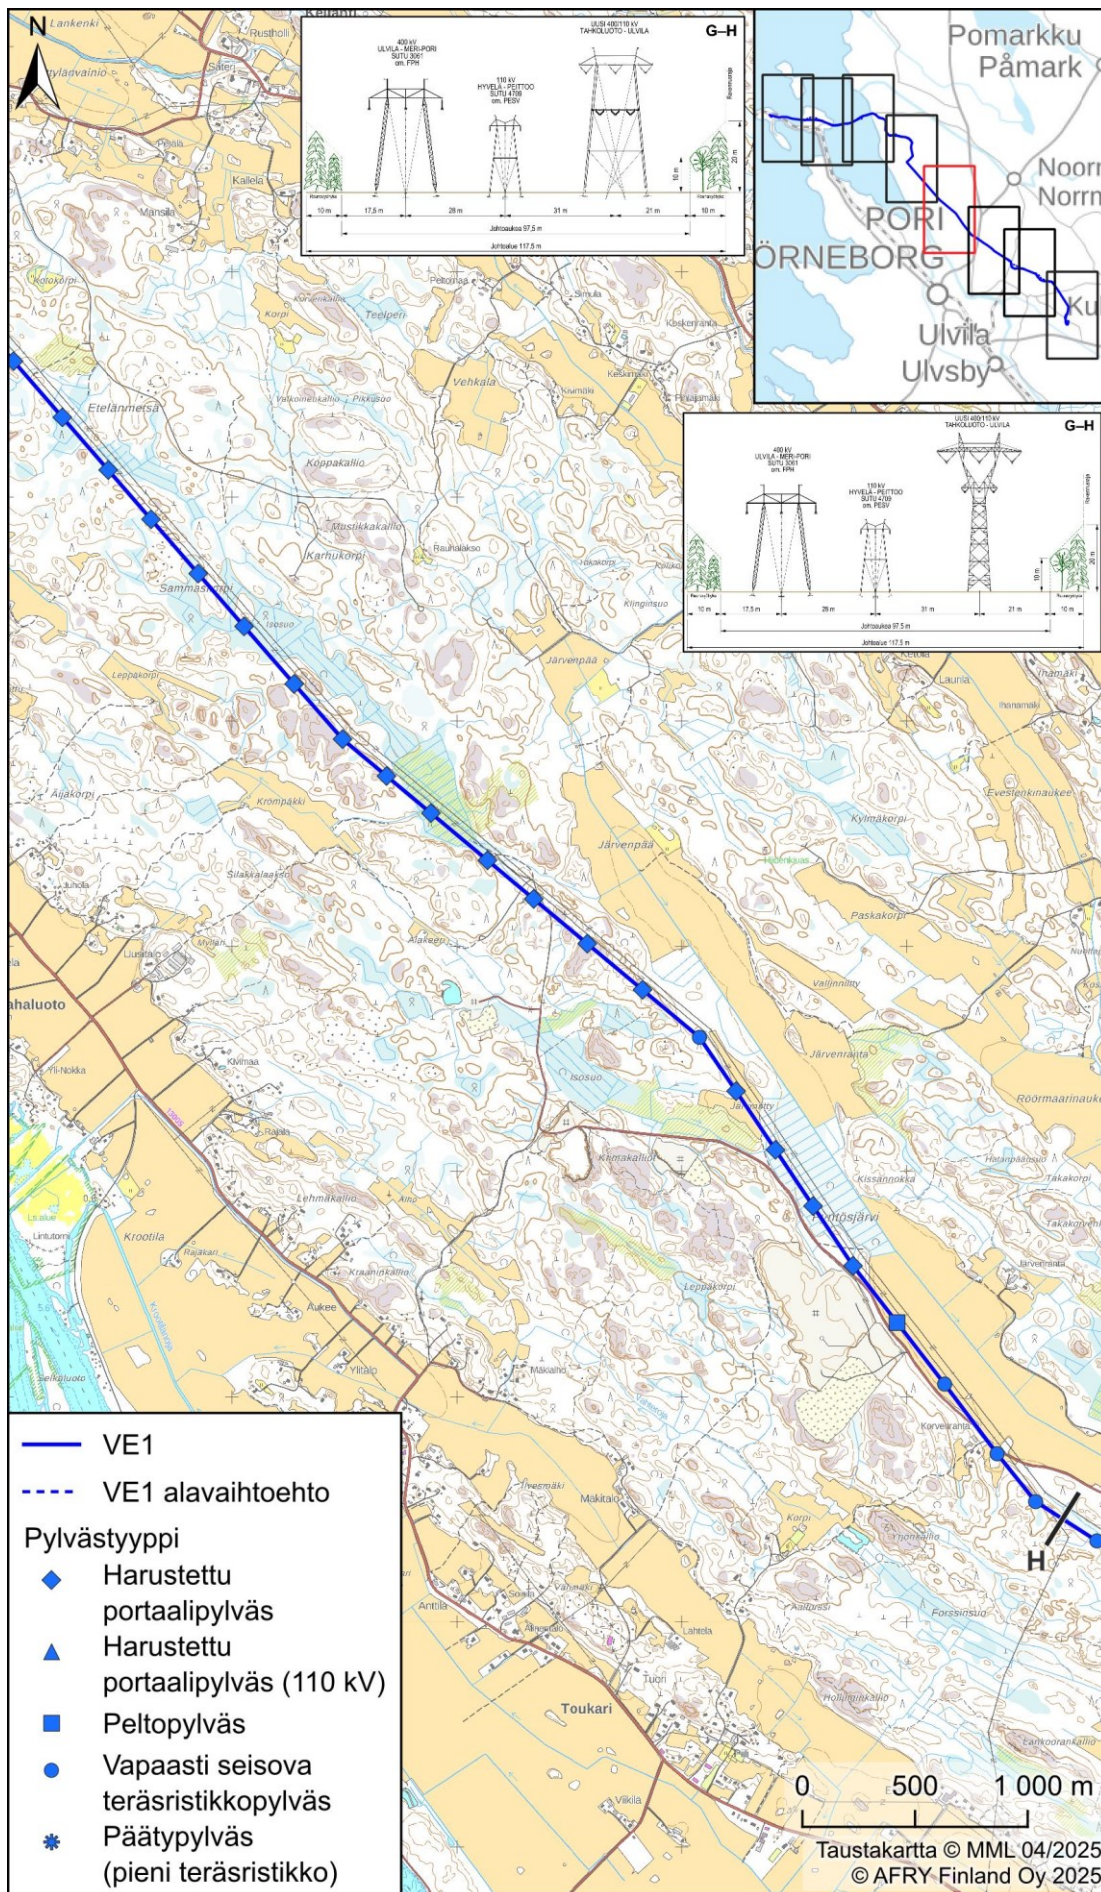

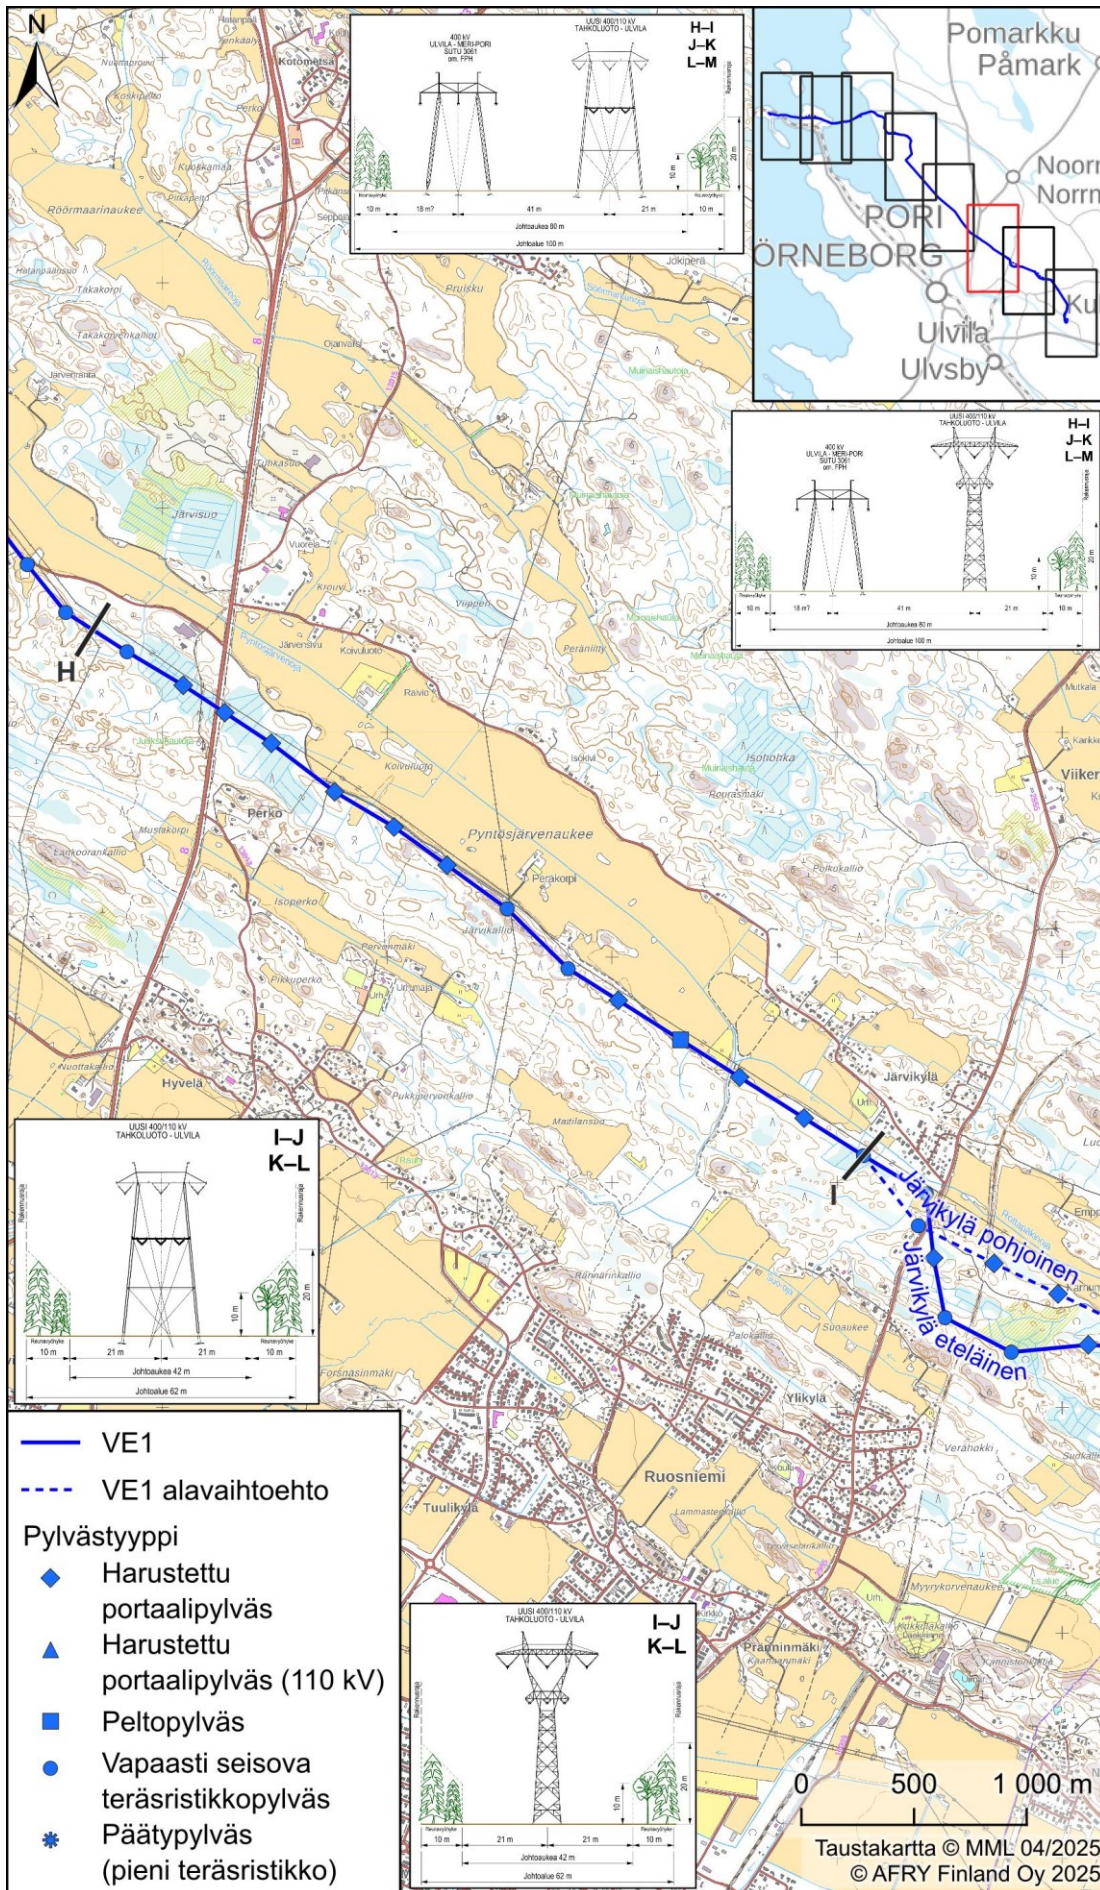


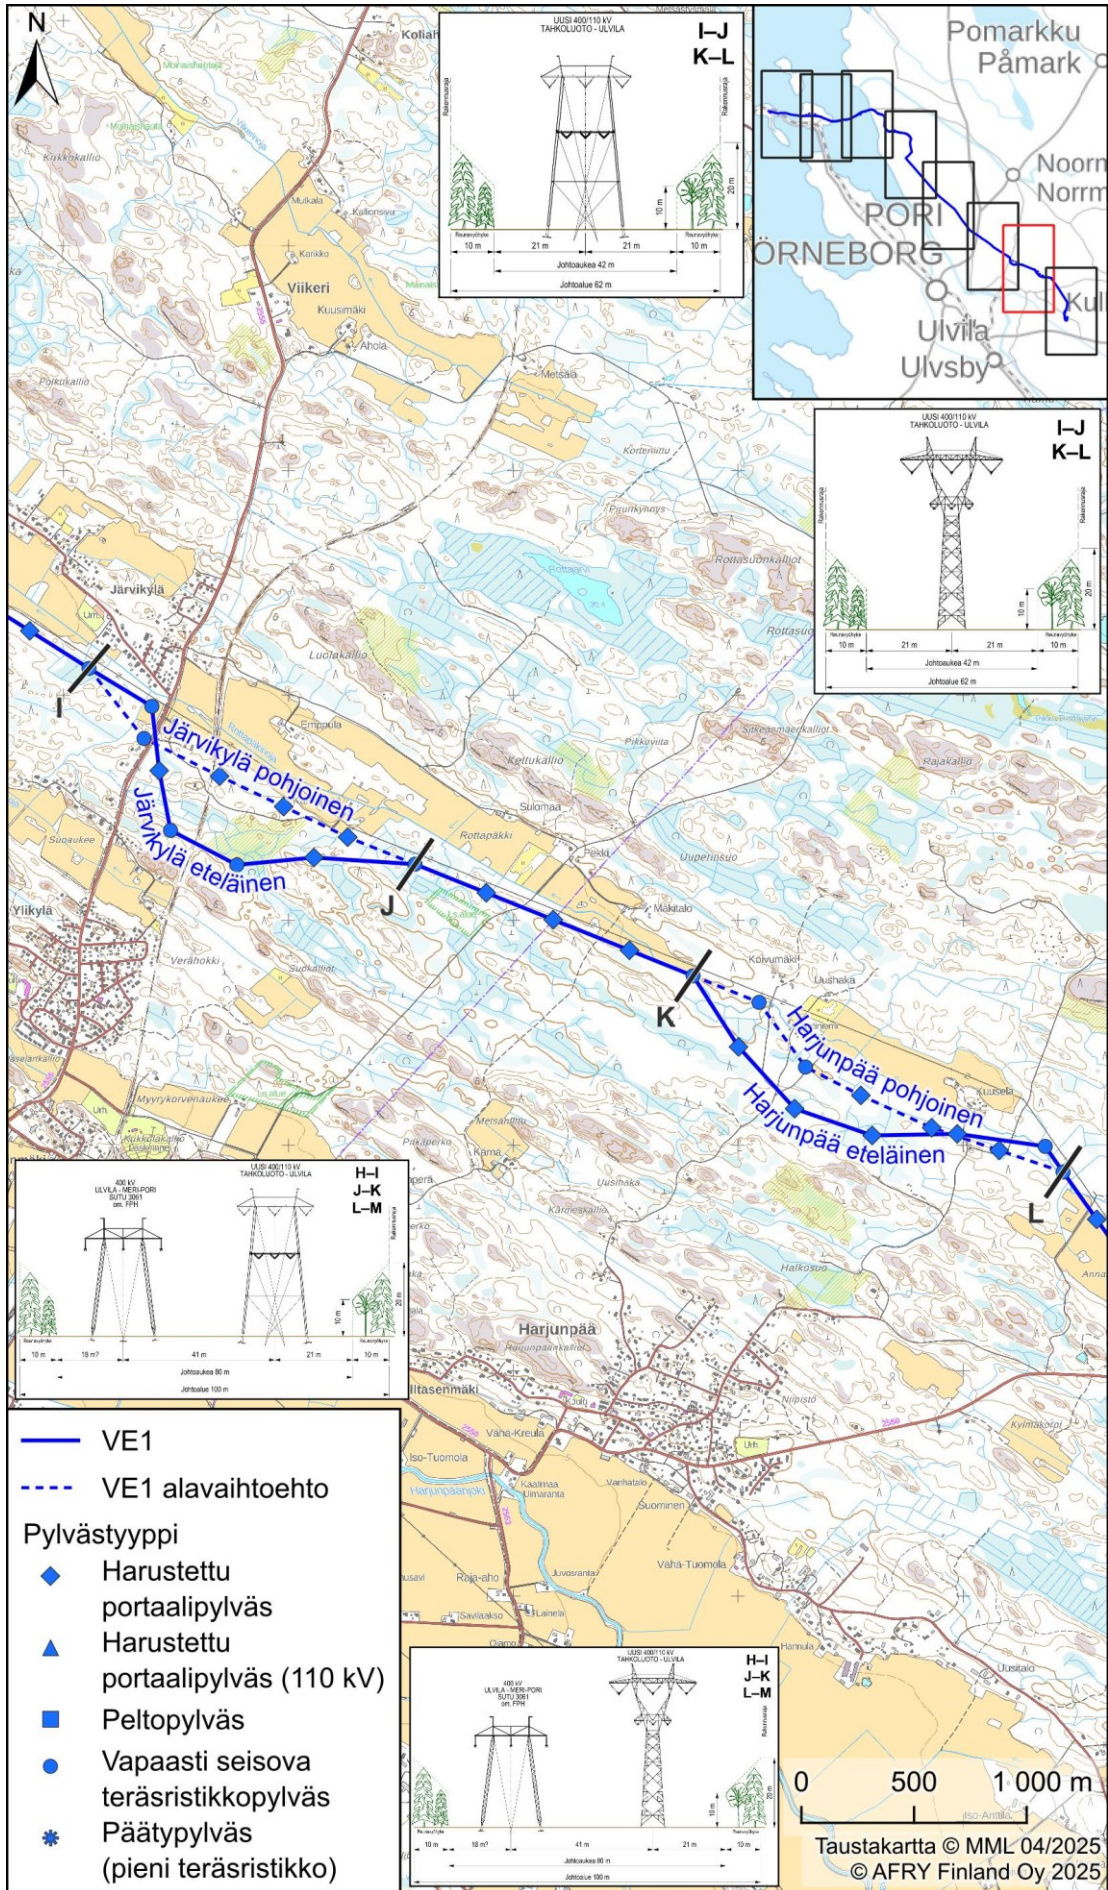


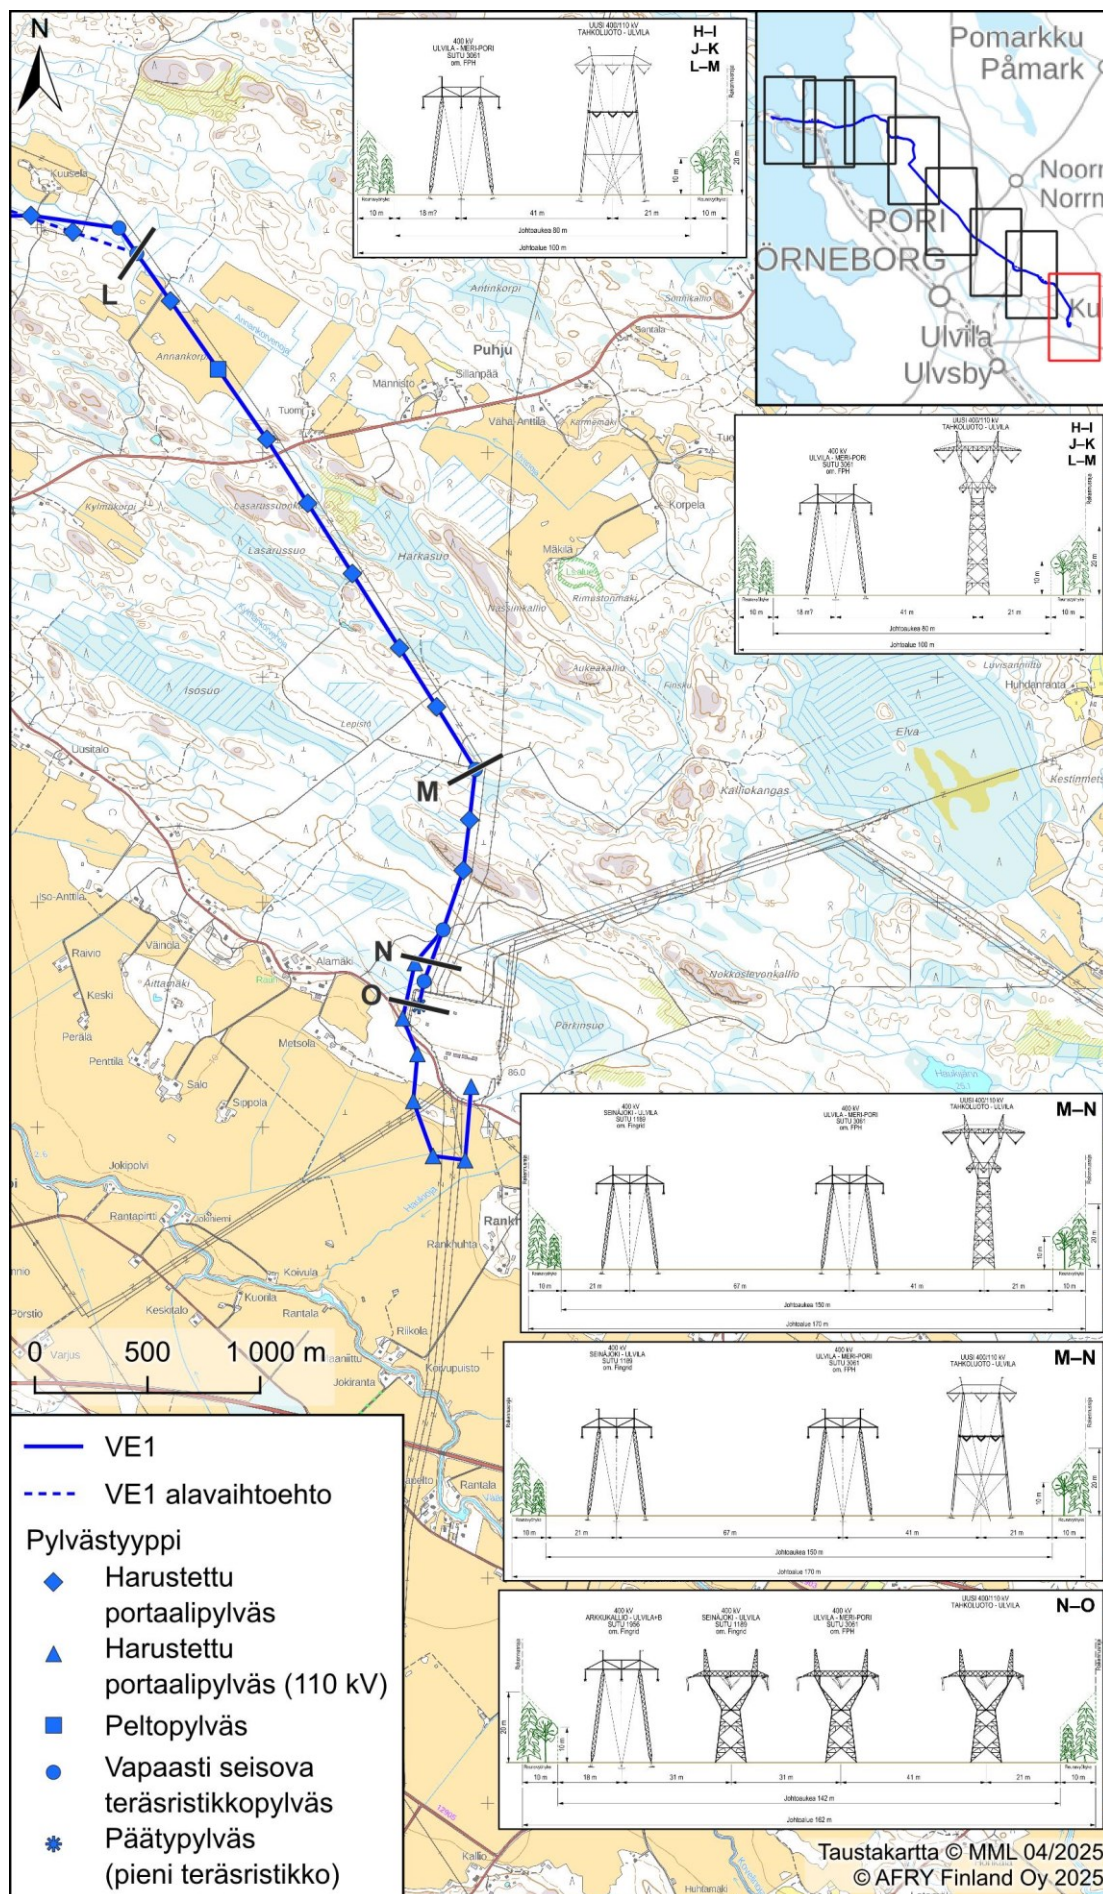


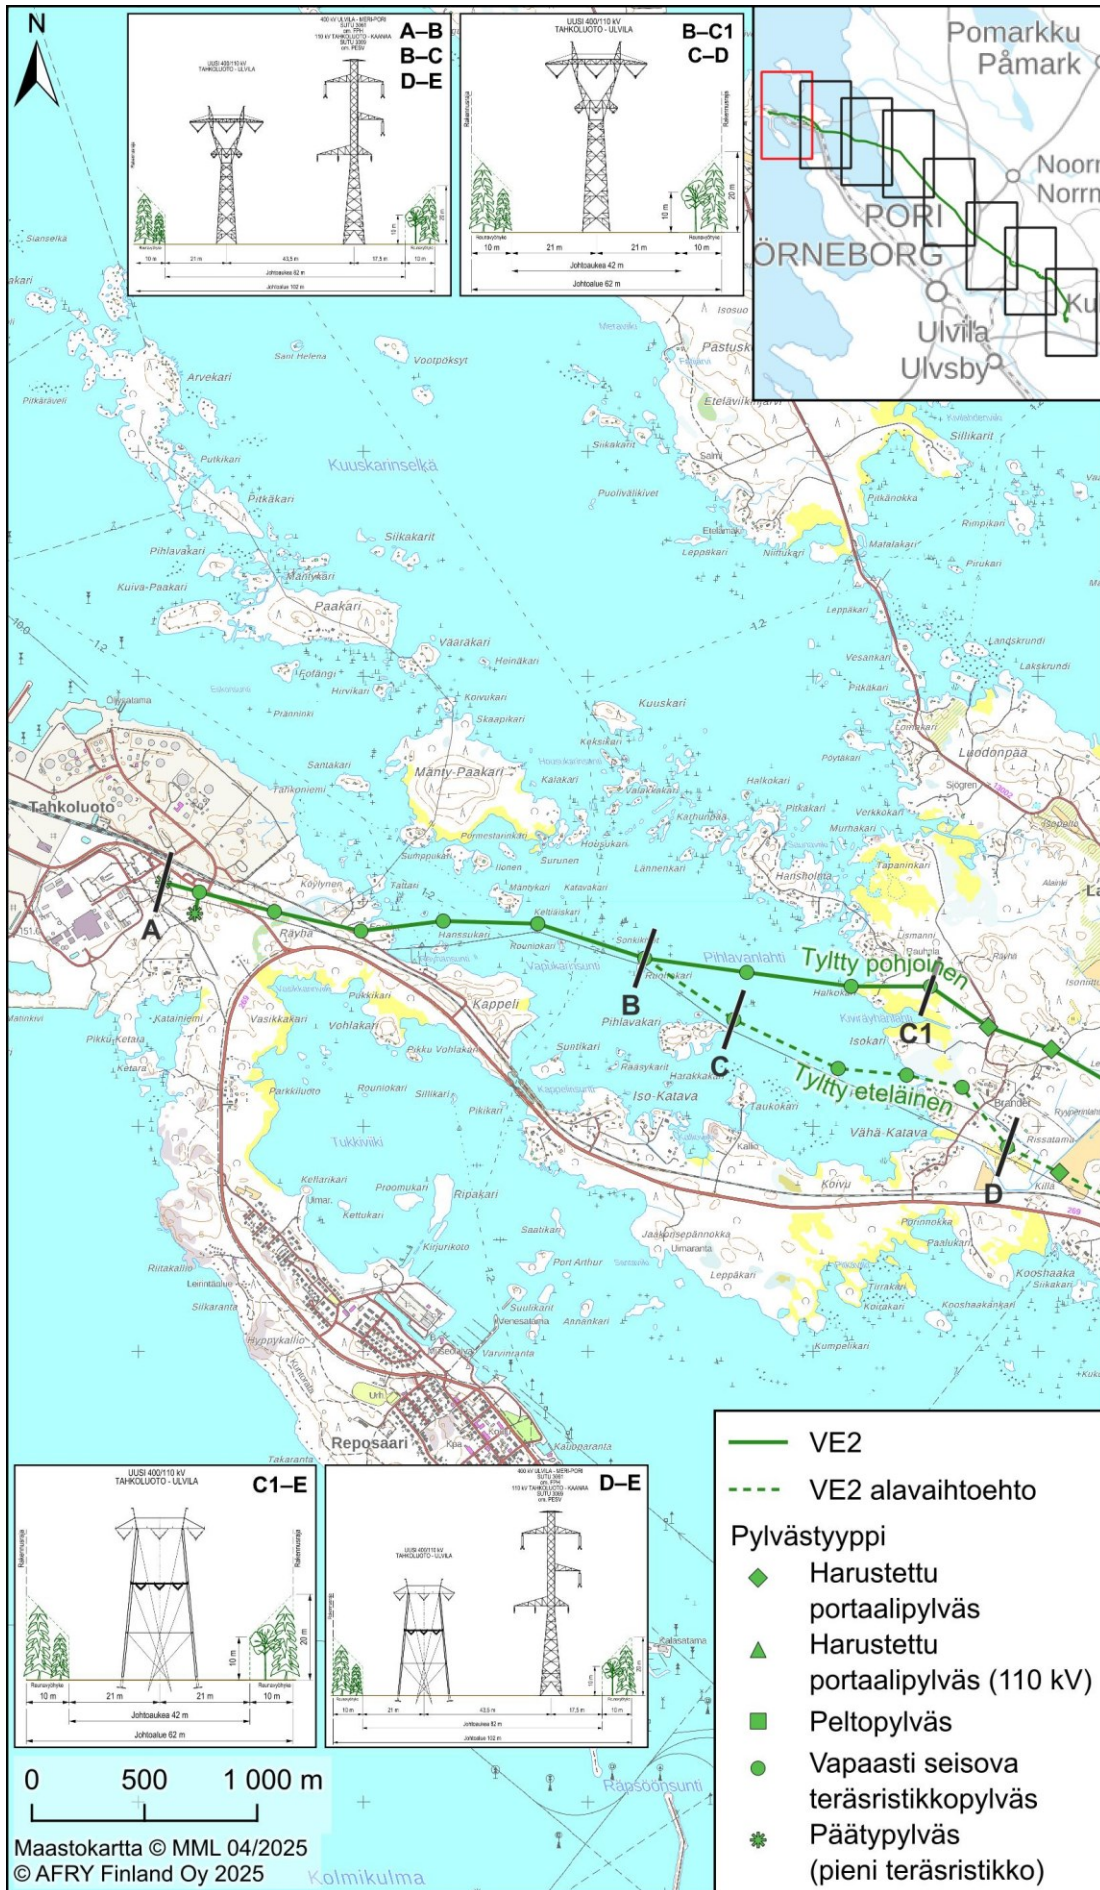





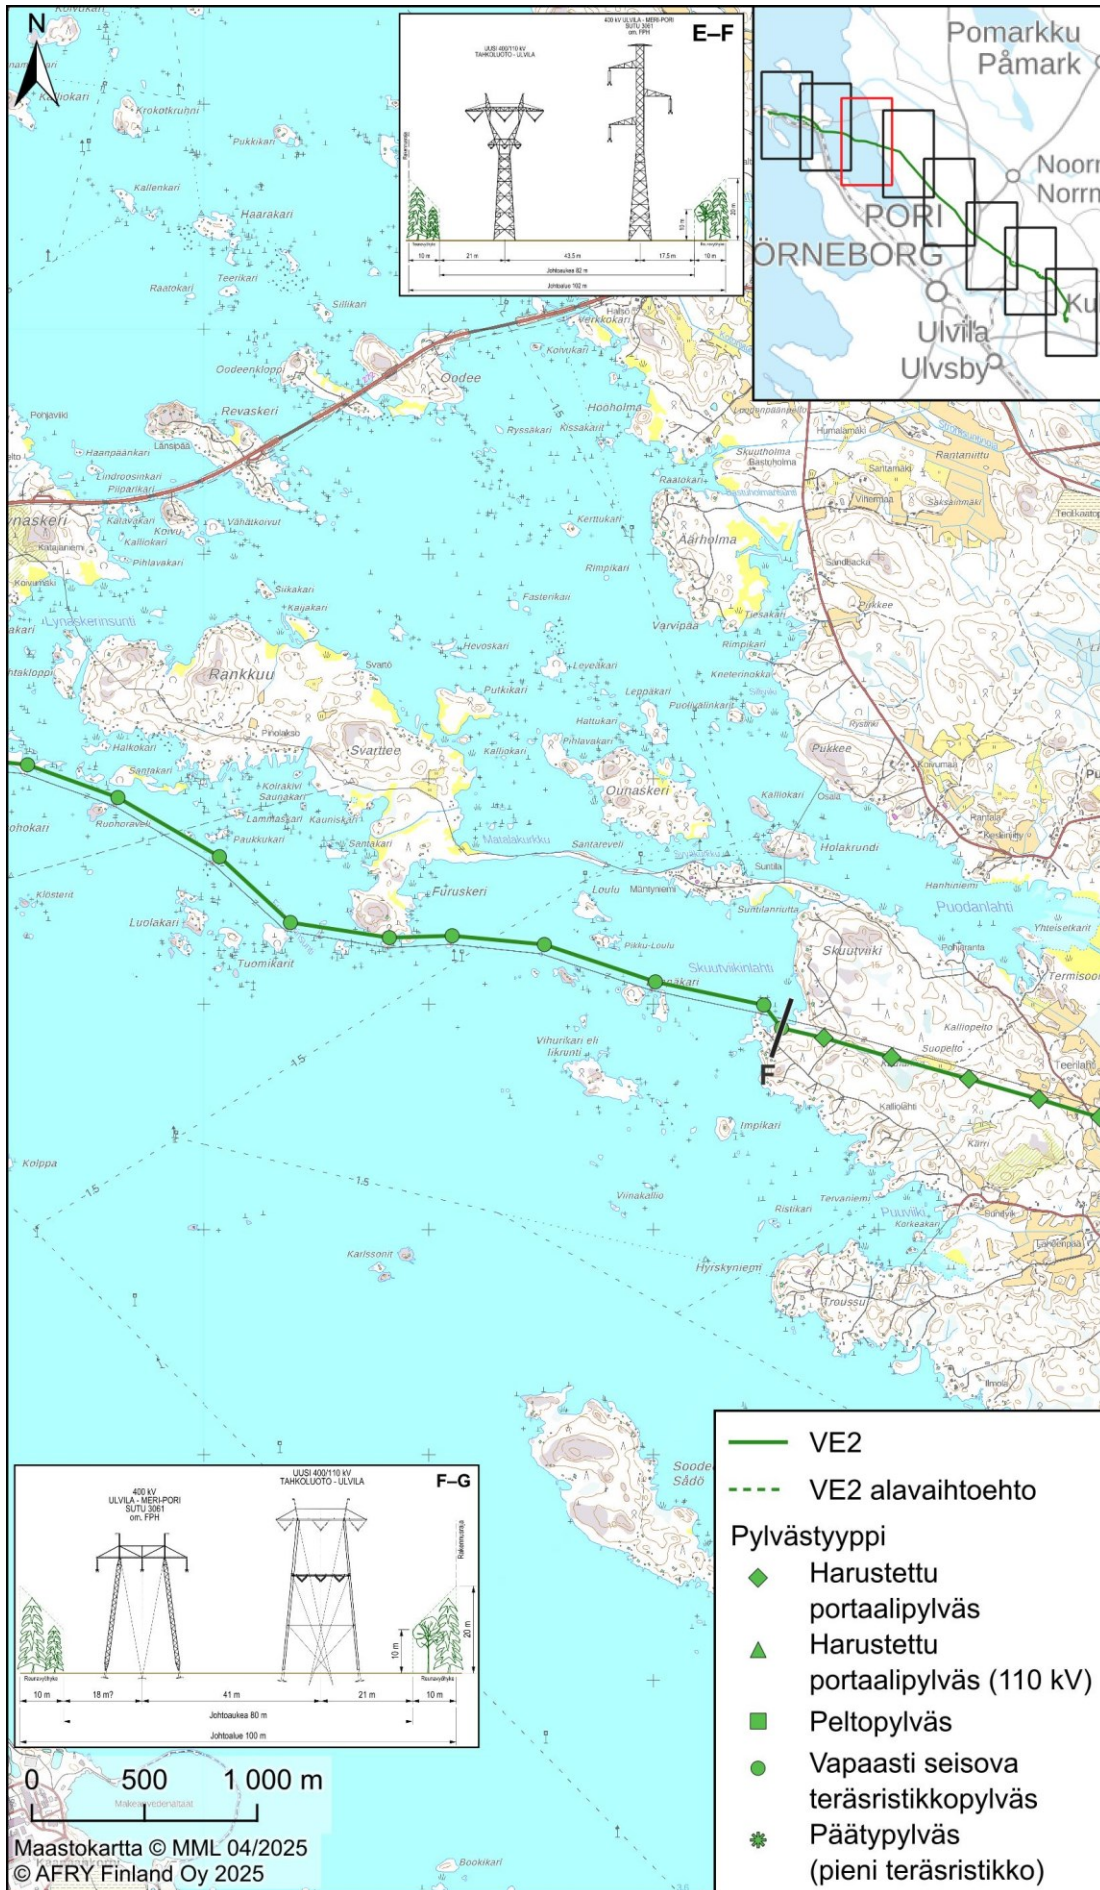


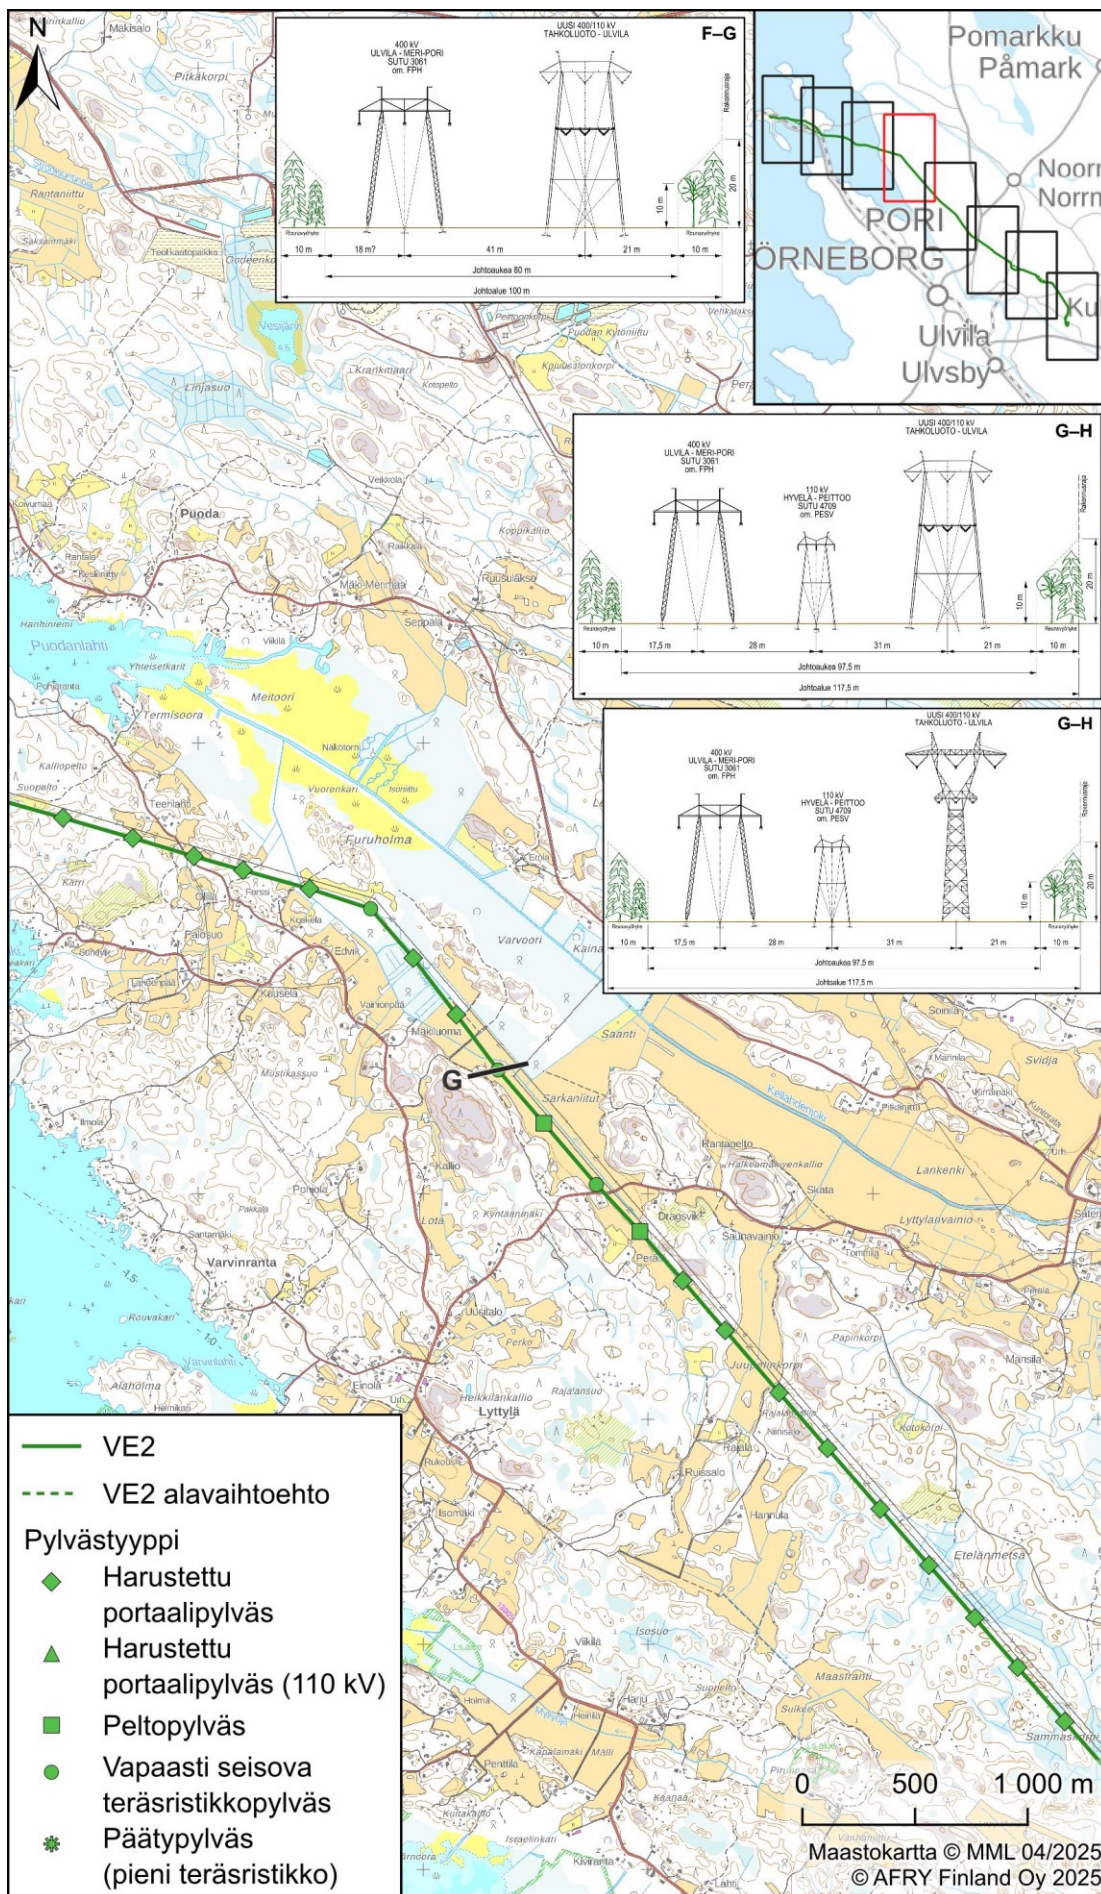

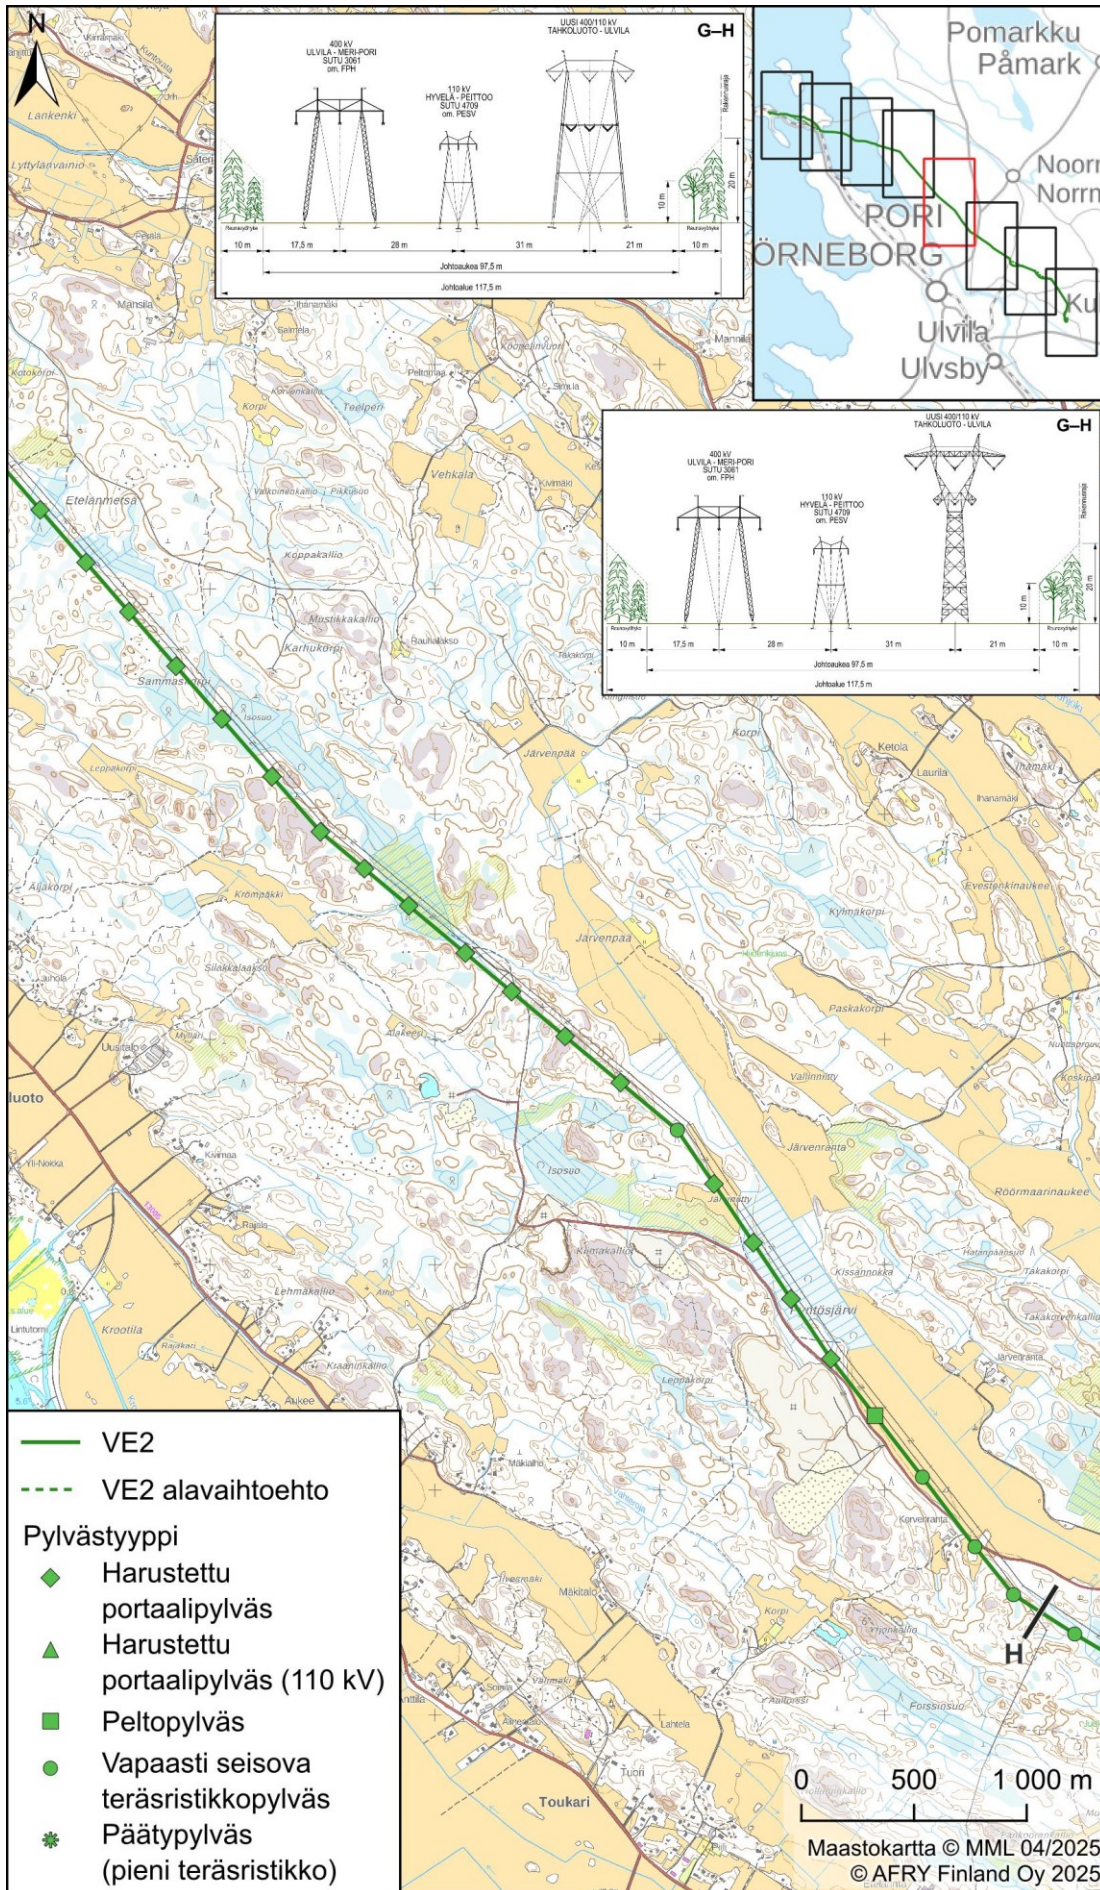

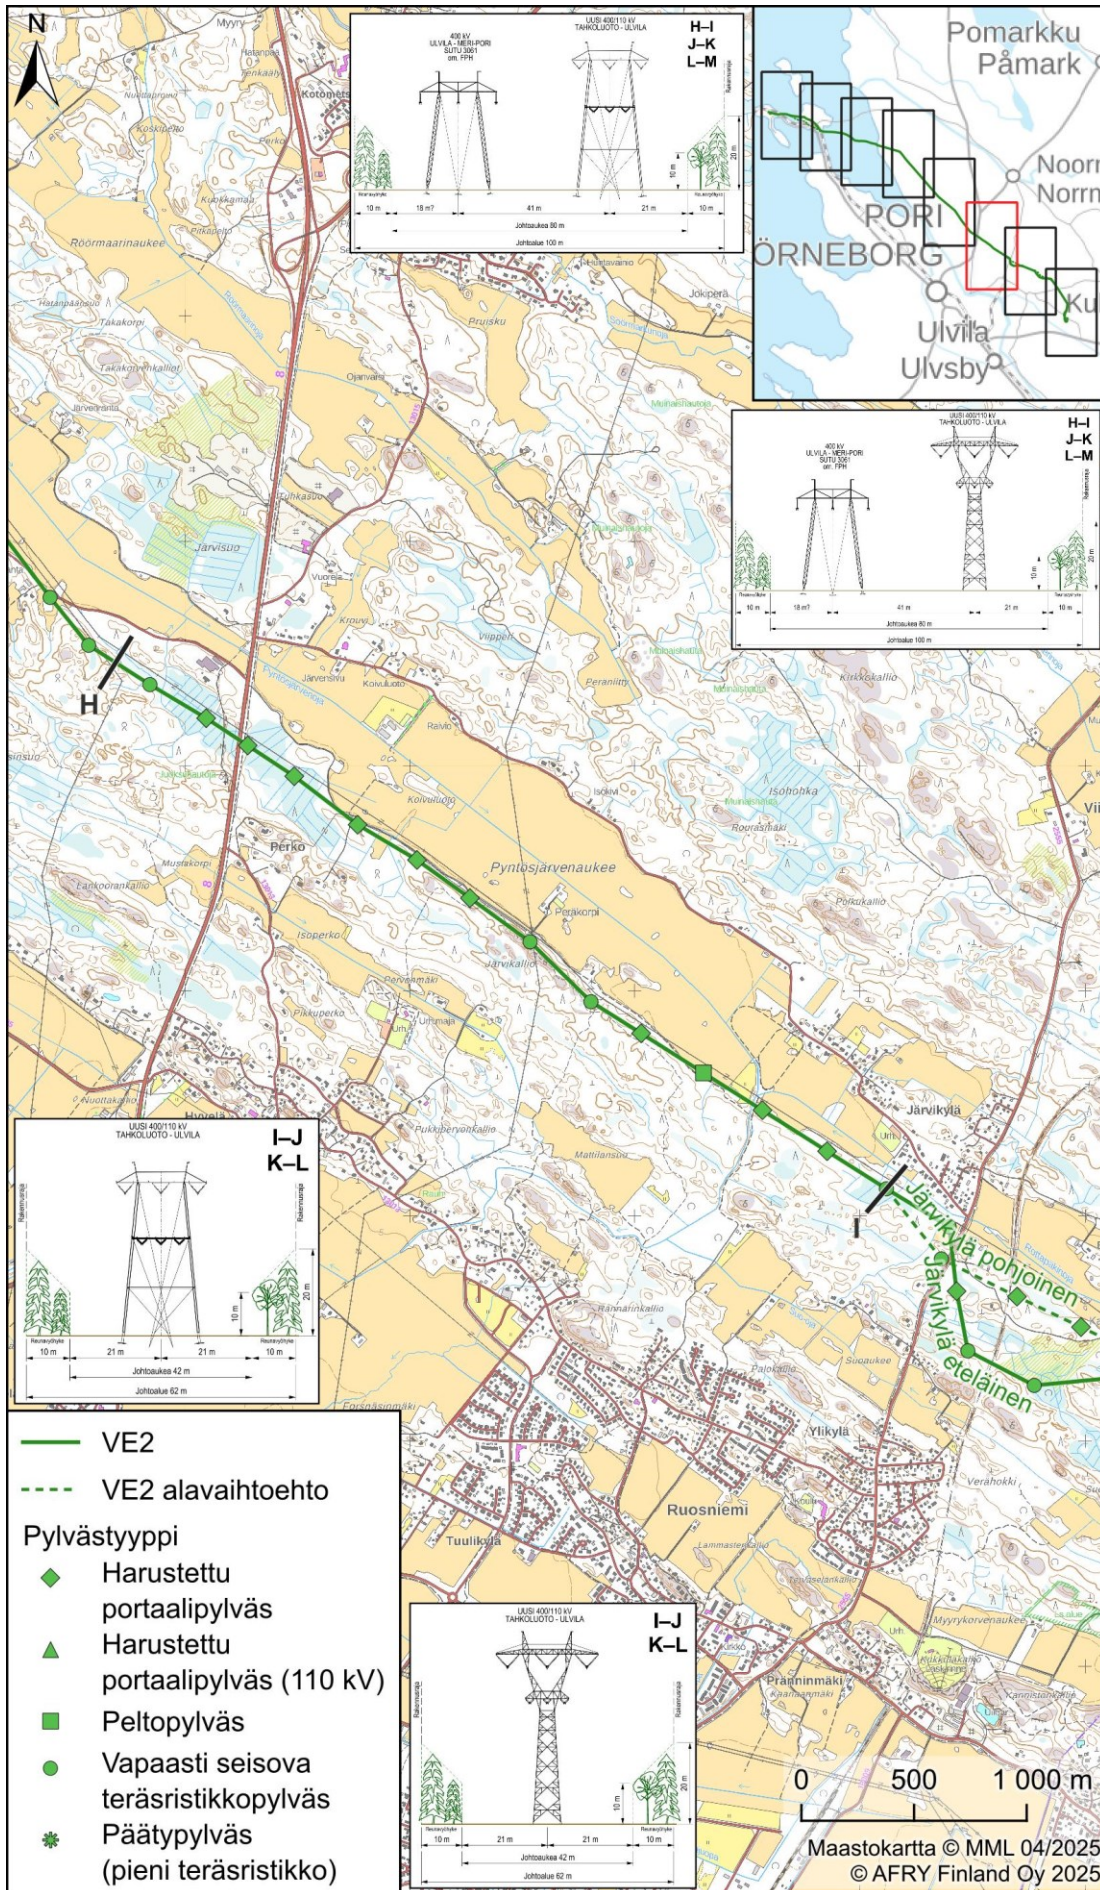


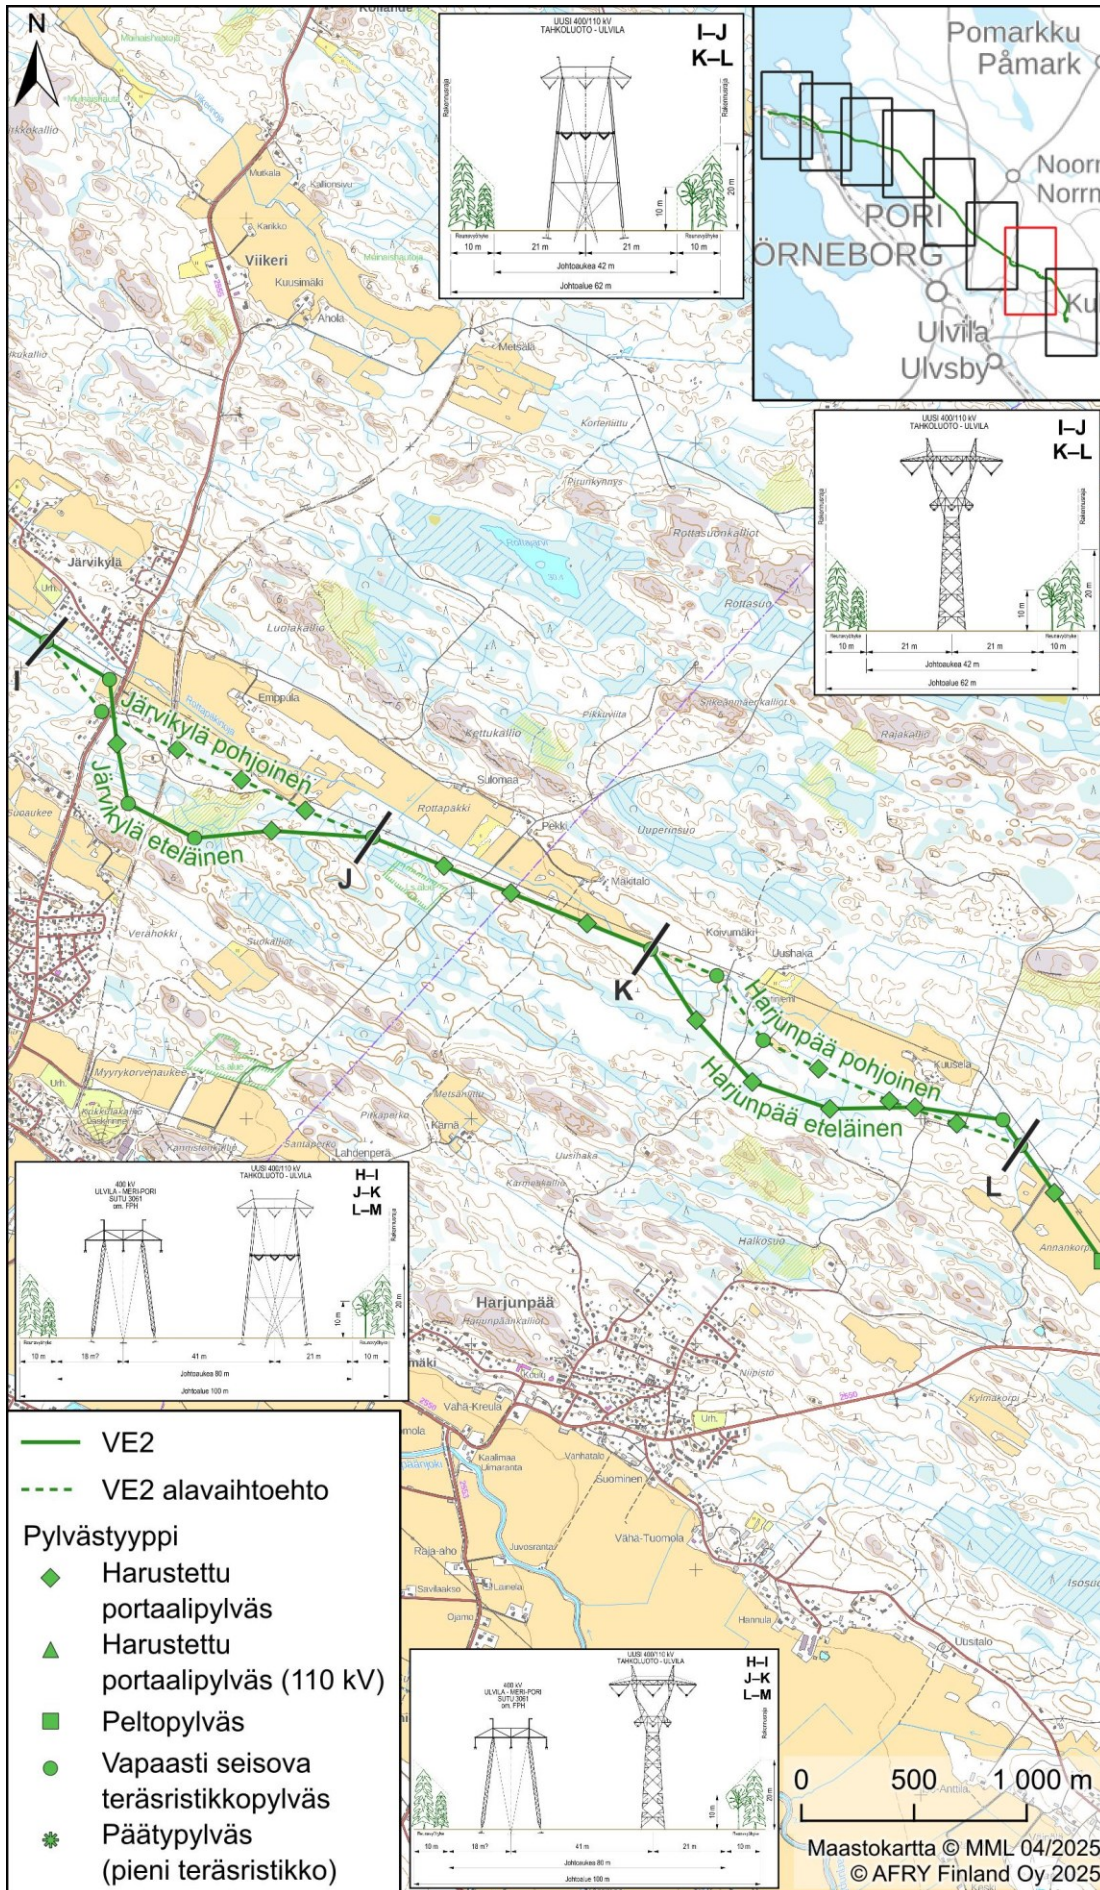

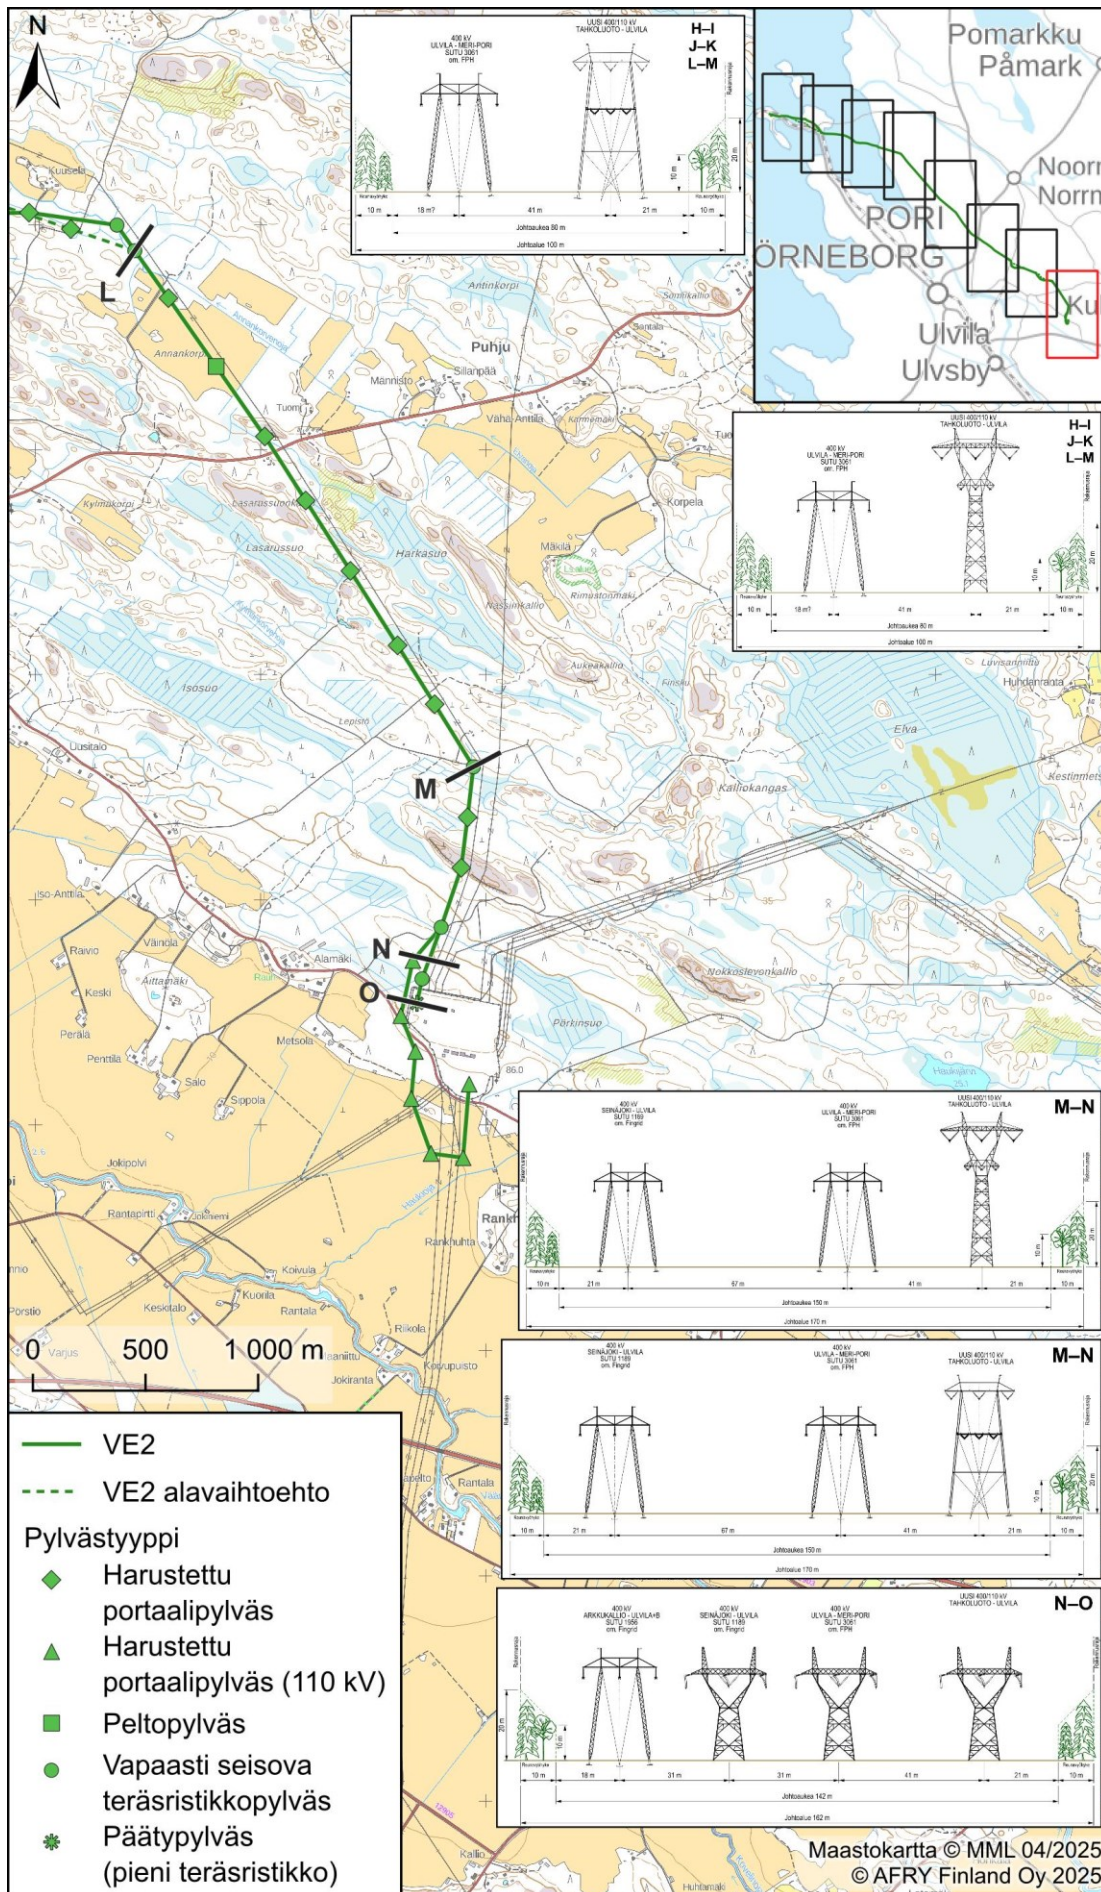

400 kV ULVILA - MERI-PORI
SUTU 3061
om. FPH
110 kV TAHKOLUOTO - KAANAA
SUTU 3069
om. PESV


UUSI 400/110 kV
TAHKOLUOTO - ULVILA

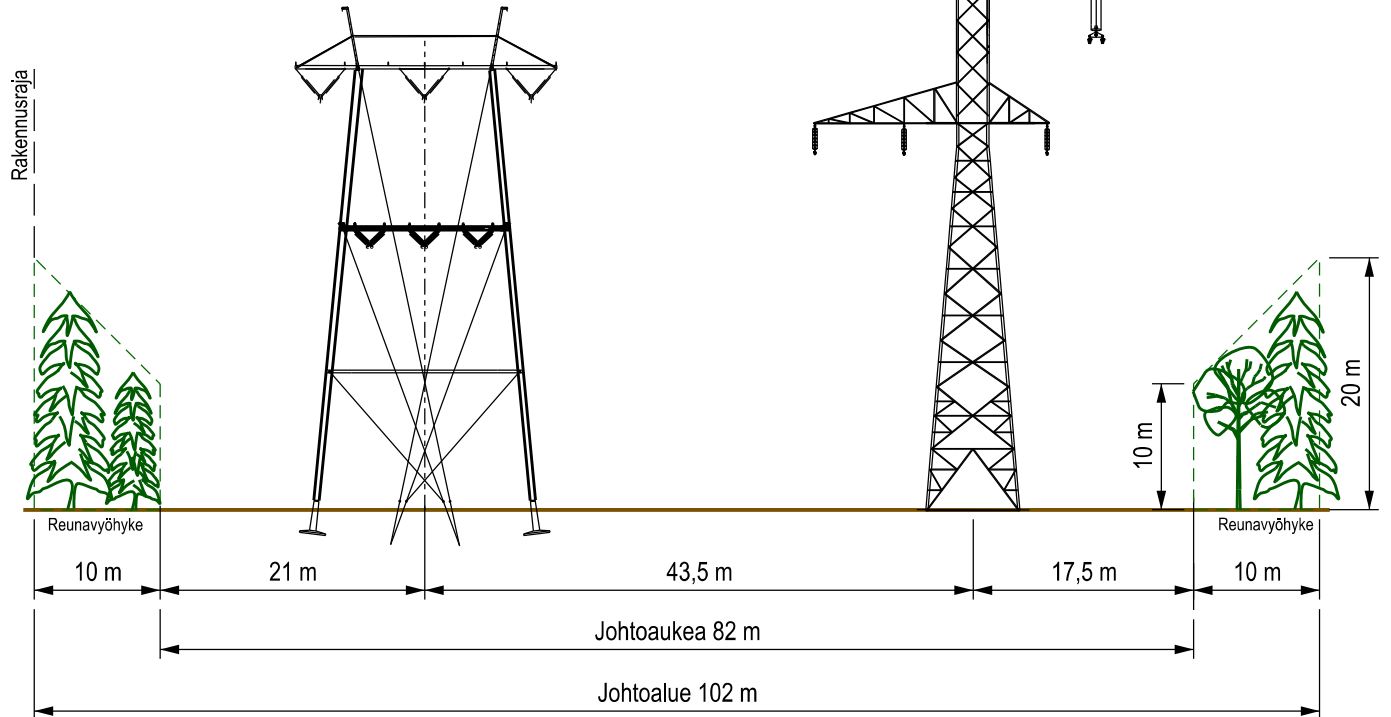

Rev.	Pvm.	Muutokset				Piirt.	Hyv.		
									
Otsikko TAHKOLUOTO - ULVILA 400/110 kV JOHTOALUE VE2: D-E						Suunnitellut/pvm. A Marjoniemi			
						Piirtänyt/pvm. JPSI 12.2.25			
						Tarkistanut/pvm.			
						Hyväksynyt/pvm.			
Mittakaava	Taso	Koko A4	Lehtiä	Piirustusnumero			Lehti	Rev.	

400 kV ULVILA - MERI-PORI
SUTU 3061
om. FPH


UUSI 400/110 kV
TAHKOLUOTO - ULVILA

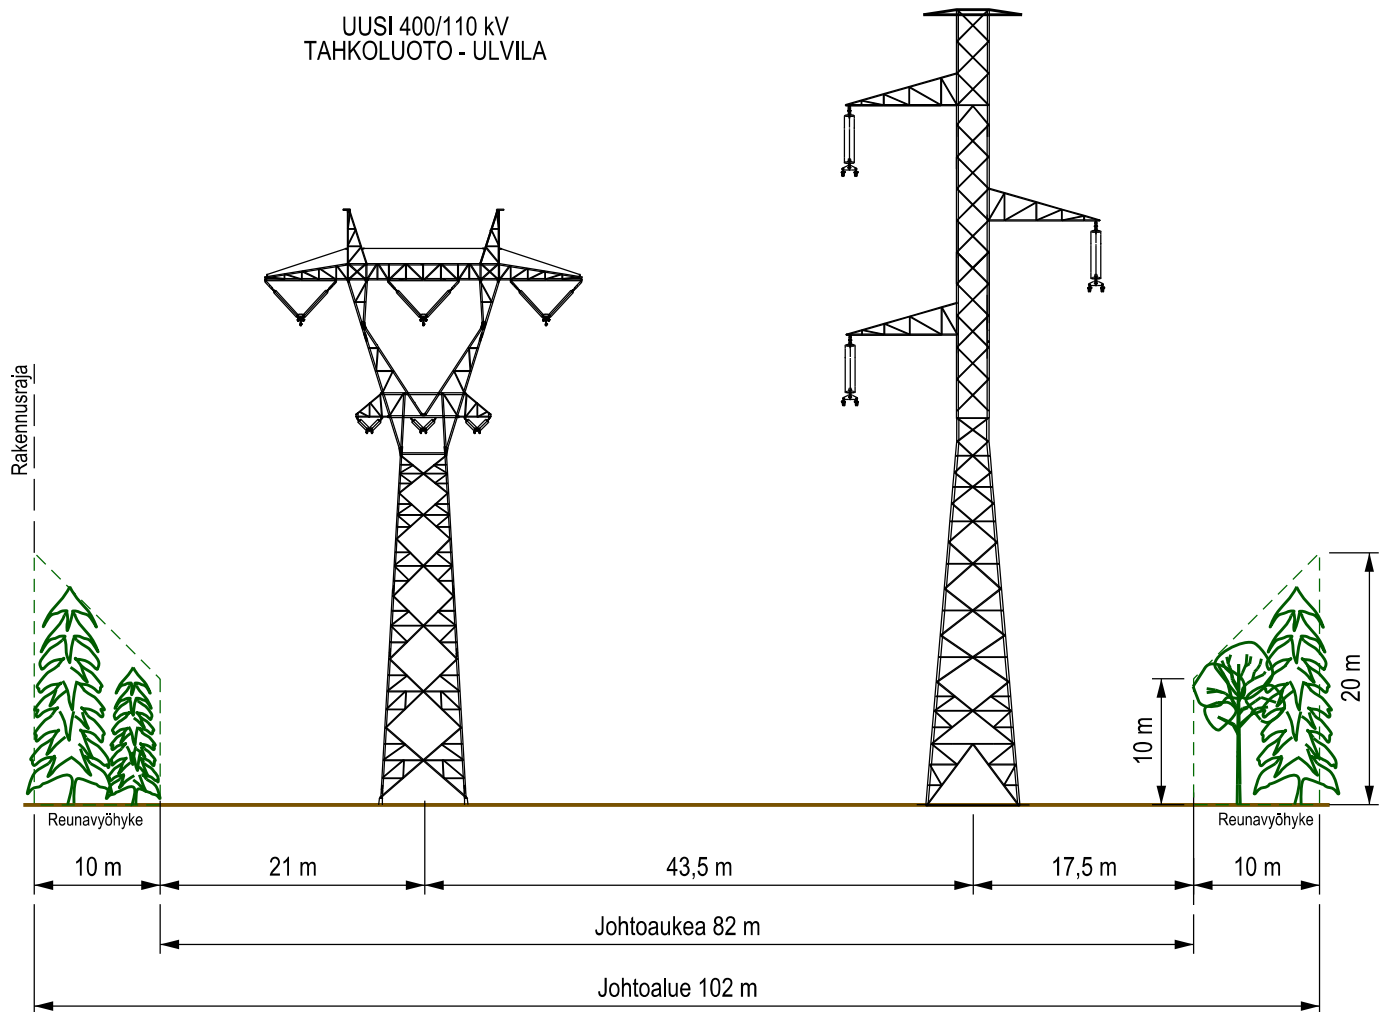

Rev.	Pvm.	Muutokset	Piirt.	Hyv.
				
Otsikko			Suunnitellut/pvm.	
TAHKOLUOTO - ULVILA 400/110 kV			A Marjoniemi	
JOHTOALUE			Piirtänyt/pvm.	
VE2: E-F			JPSI 12.2.25	
			Tarkistanut/pvm.	
			Hyväksynyt/pvm.	
Mittakaava	Taso	Koko	Lehtiä	Piirustusnumero
		A4		
			Lehti	Rev.


400 kV ULVILA - MERI-PORI
SUTU 3061
om. FPH
110 kV TAHKOLUOTO - KAANAA
SUTU 3069
om. PESV

UUSI 400/110 kV
TAHKOLUOTO - ULVILA

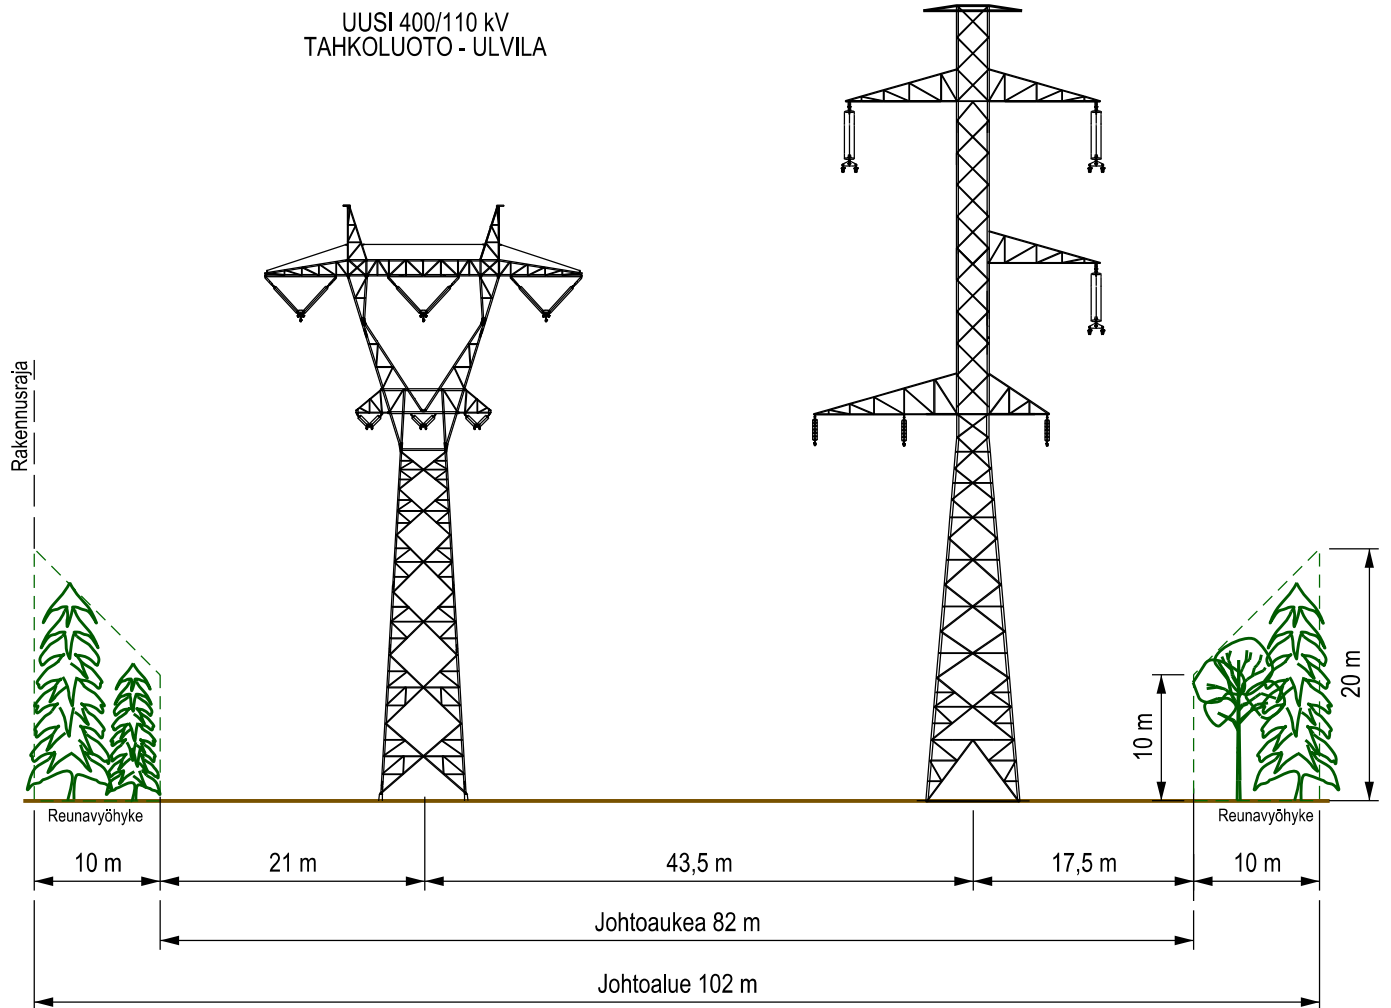


Rev.	Pvm.	Muutokset	Piirt.	Hyv.
Otsikko TAHKOLUOTO - ULVILA 400/110 kV JOHTOALUE VE1: A-B VE2: A-B, B-C, D-E			Suunnitellut/pvm. A Marjoniemi Piirtänyt/pvm. JPSI 12.2.25 Tarkistanut/pvm. Hyväksynyt/pvm.	
Mittakaava	Taso	Koko A4	Lehtiä	Piirustusnumero
				Lehti
				Rev.

UUSI 400/110 kV
TAHKOLUOTO - ULVILA

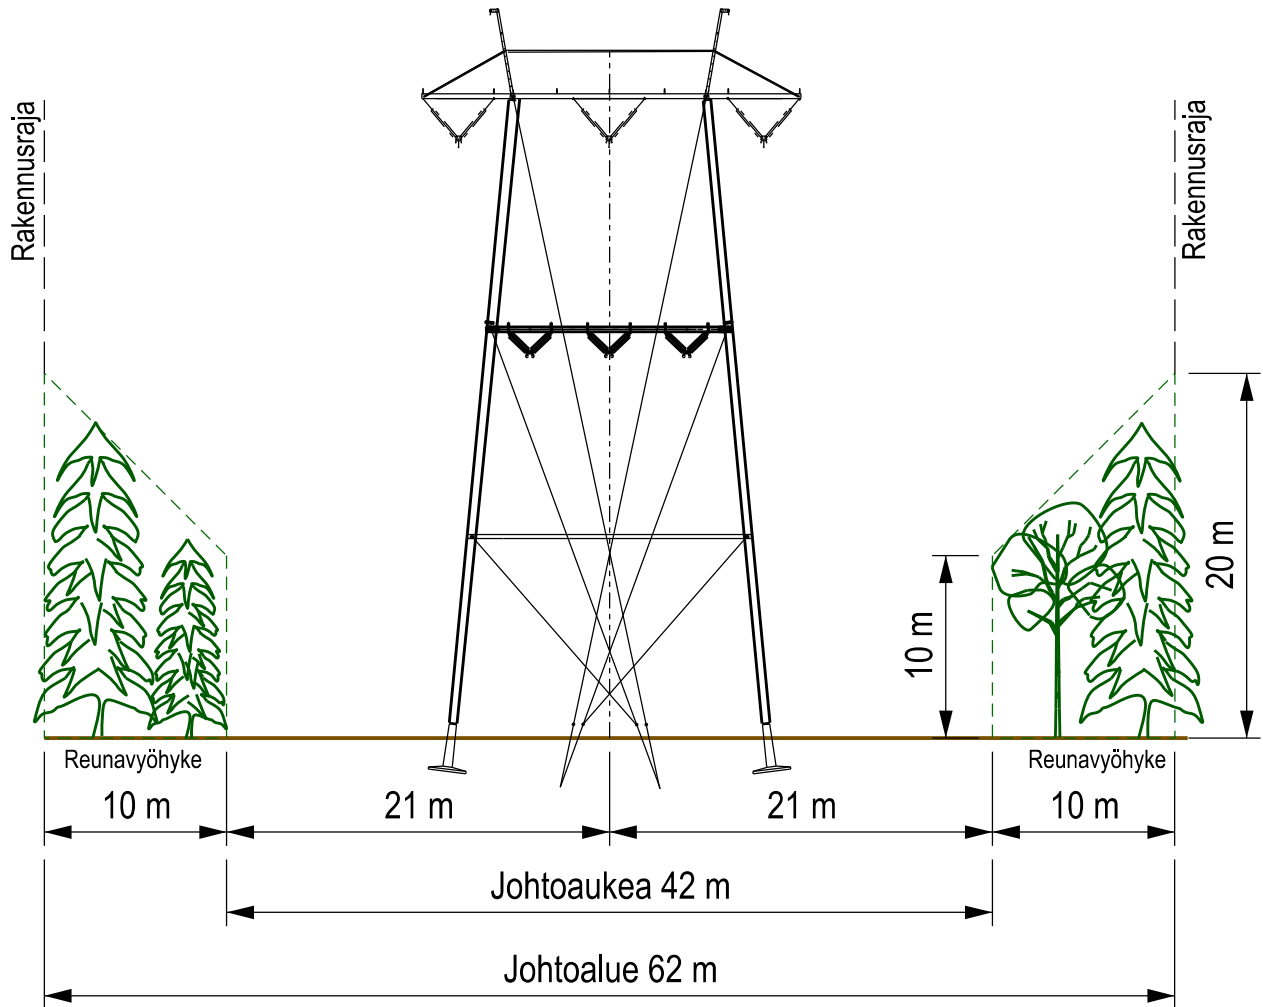

Rev.	Pvm.	Muutokset	Piirt.	Hyv.
				
Otsikko			Suunnittelut/pvm.	
TAHKOLUOTO - ULVILA 400/110 kV			A Marjoniemi	
JOHTOALUE			Piirtänyt/pvm.	
VE1: C-D, E-F, I-J, K-L VE2: C1-E, I-J, K-L			JPSI 12.2.25	
			Tarkistanut/pvm.	
			Hyväksynyt/pvm.	
Mittakaava	Taso	Koko	Lehtiä	Rev.
		A4		


UUSI 400/110 kV
TAHKOLUOTO - ULVILA

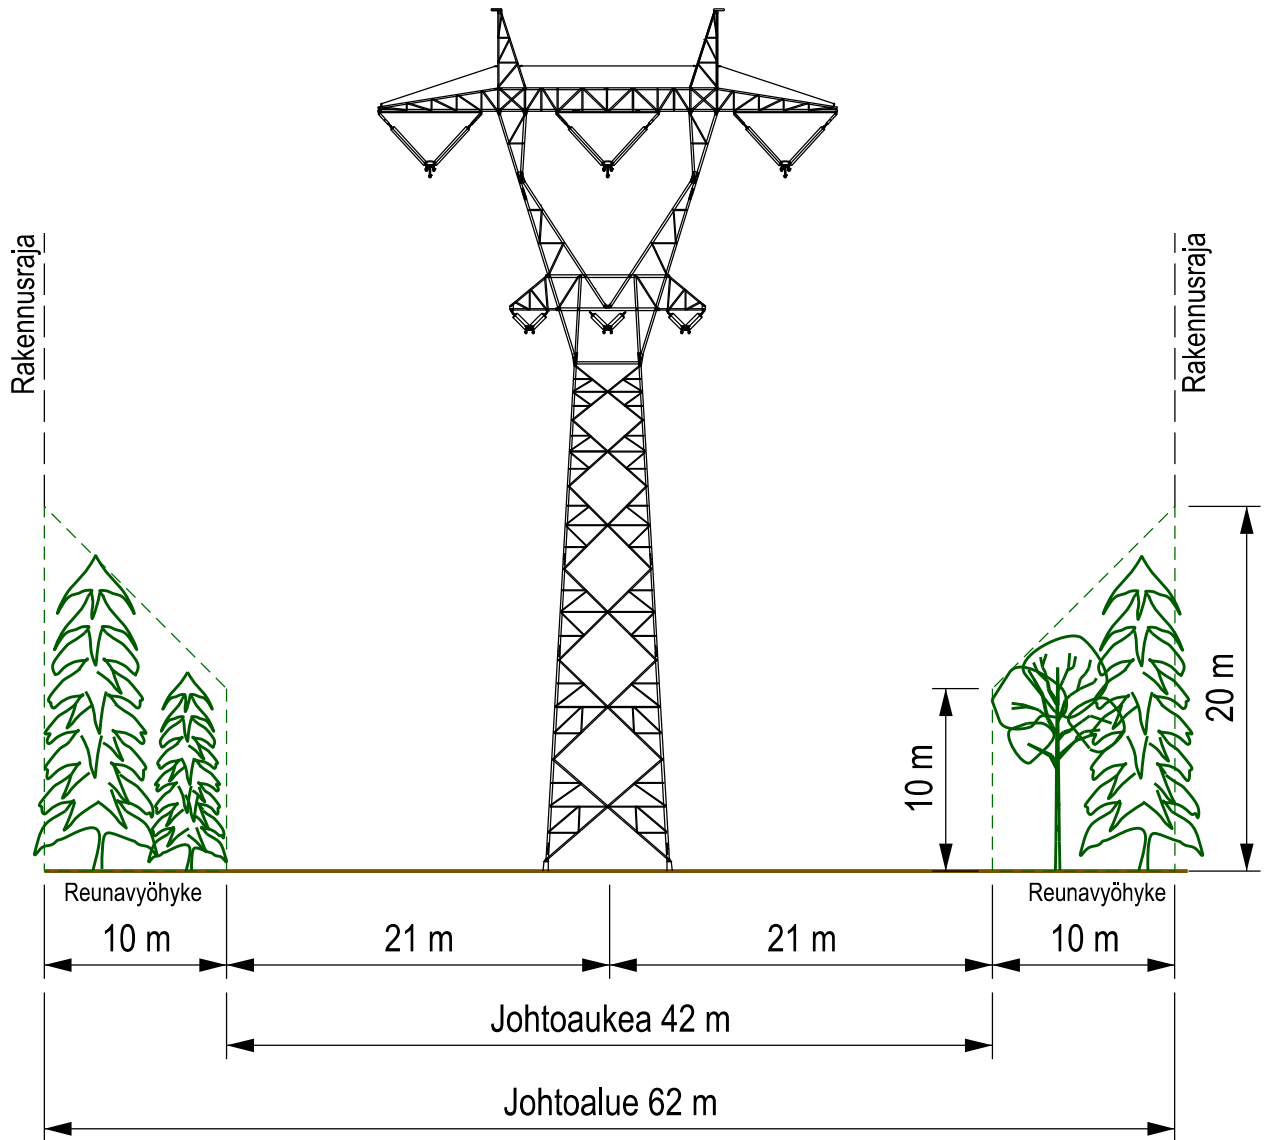

Rev.	Pvm.	Muutokset	Piirt.	Hyv.
Otsikko			Suunnitellut/pvm.	
TAHKOLUOTO - ULVILA 400/110 kV			A Marjoniemi	
JOHTOALUE			Piirtänyt/pvm.	
VE1: B-C, D-E, E-F, I-J, K-L VE2: B-C1, C-D, I-J, K-L			JPSI 12.2.25	
			Tarkistanut/pvm.	
			Hyväksynyt/pvm.	
Mittakaava	Taso	Koko	Lehtiä	Rev.
		A4		

UUSI 400/110 kV
TAHKOLUOTO - ULVILA


110 kV
HYVELÄ - PEITTOO
SUTU 4709
om. PESV

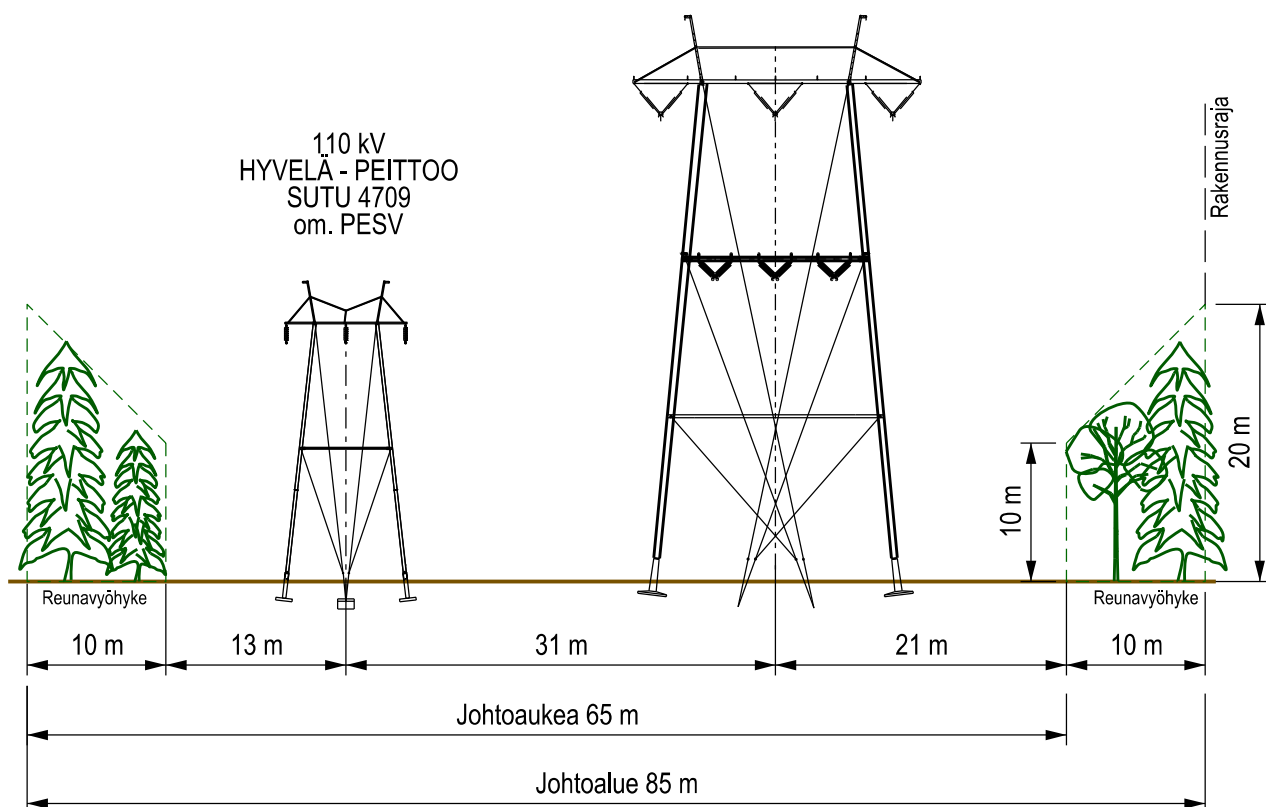

Rev.	Pvm.	Muutokset	Piirt.	Hyv.
Otsikko			Suunnitellut/pvm.	
TAHKOLUOTO - ULVILA 400/110 kV			A Marjoniemi	
JOHTOALUE			Piirtänyt/pvm.	
VE1: F-G			JPSI 12.2.25	
			Tarkistanut/pvm.	
			Hyväksynyt/pvm.	
Mittakaava	Taso	Koko	Lehtiä	Rev.
		A4		

UUSI 400/110 kV
TAHKOLUOTO - ULVILA

110 kV
HYVELÄ - PEITTOO
SUTU 4709
om. PESV

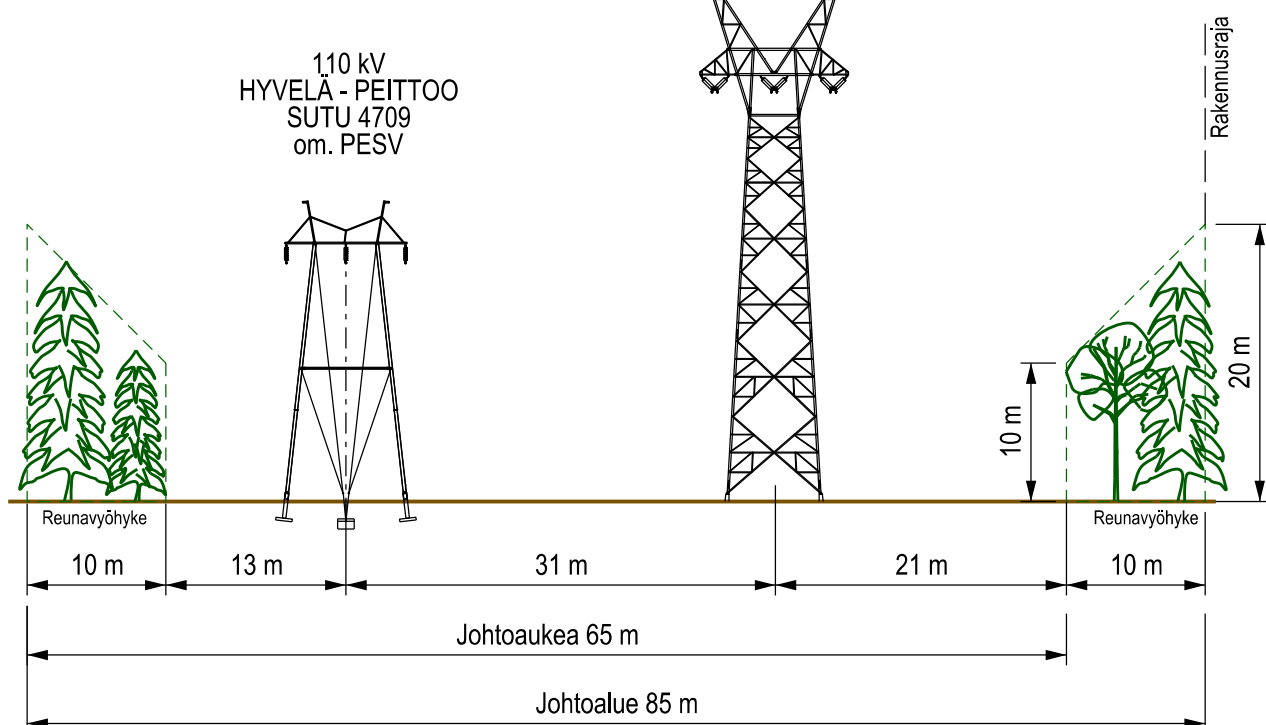


Rev.	Pvm.	Muutokset	Piirt.	Hyv.
 TAHKOLUOTO OFFSHORE			 OMEXOM	
Otsikko TAHKOLUOTO - ULVILA 400/110 kV JOHTOALUE VE1: F-G			Suunnitellut/pvm. A Marjoniemi Piirtänyt/pvm. JPSI 12.2.25 Tarkistanut/pvm. Hyväksynyt/pvm.	
Mittakaava	Taso	Koko A4	Lehtiä	Rev.

UUSI 400/110 kV
TAHKOLUOTO - ULVILA

400 kV
ULVILA - MERI-PORI
SUTU 3061
om. FPH

110 kV
HYVELÄ - PEITTOO
SUTU 4709
om. PESV

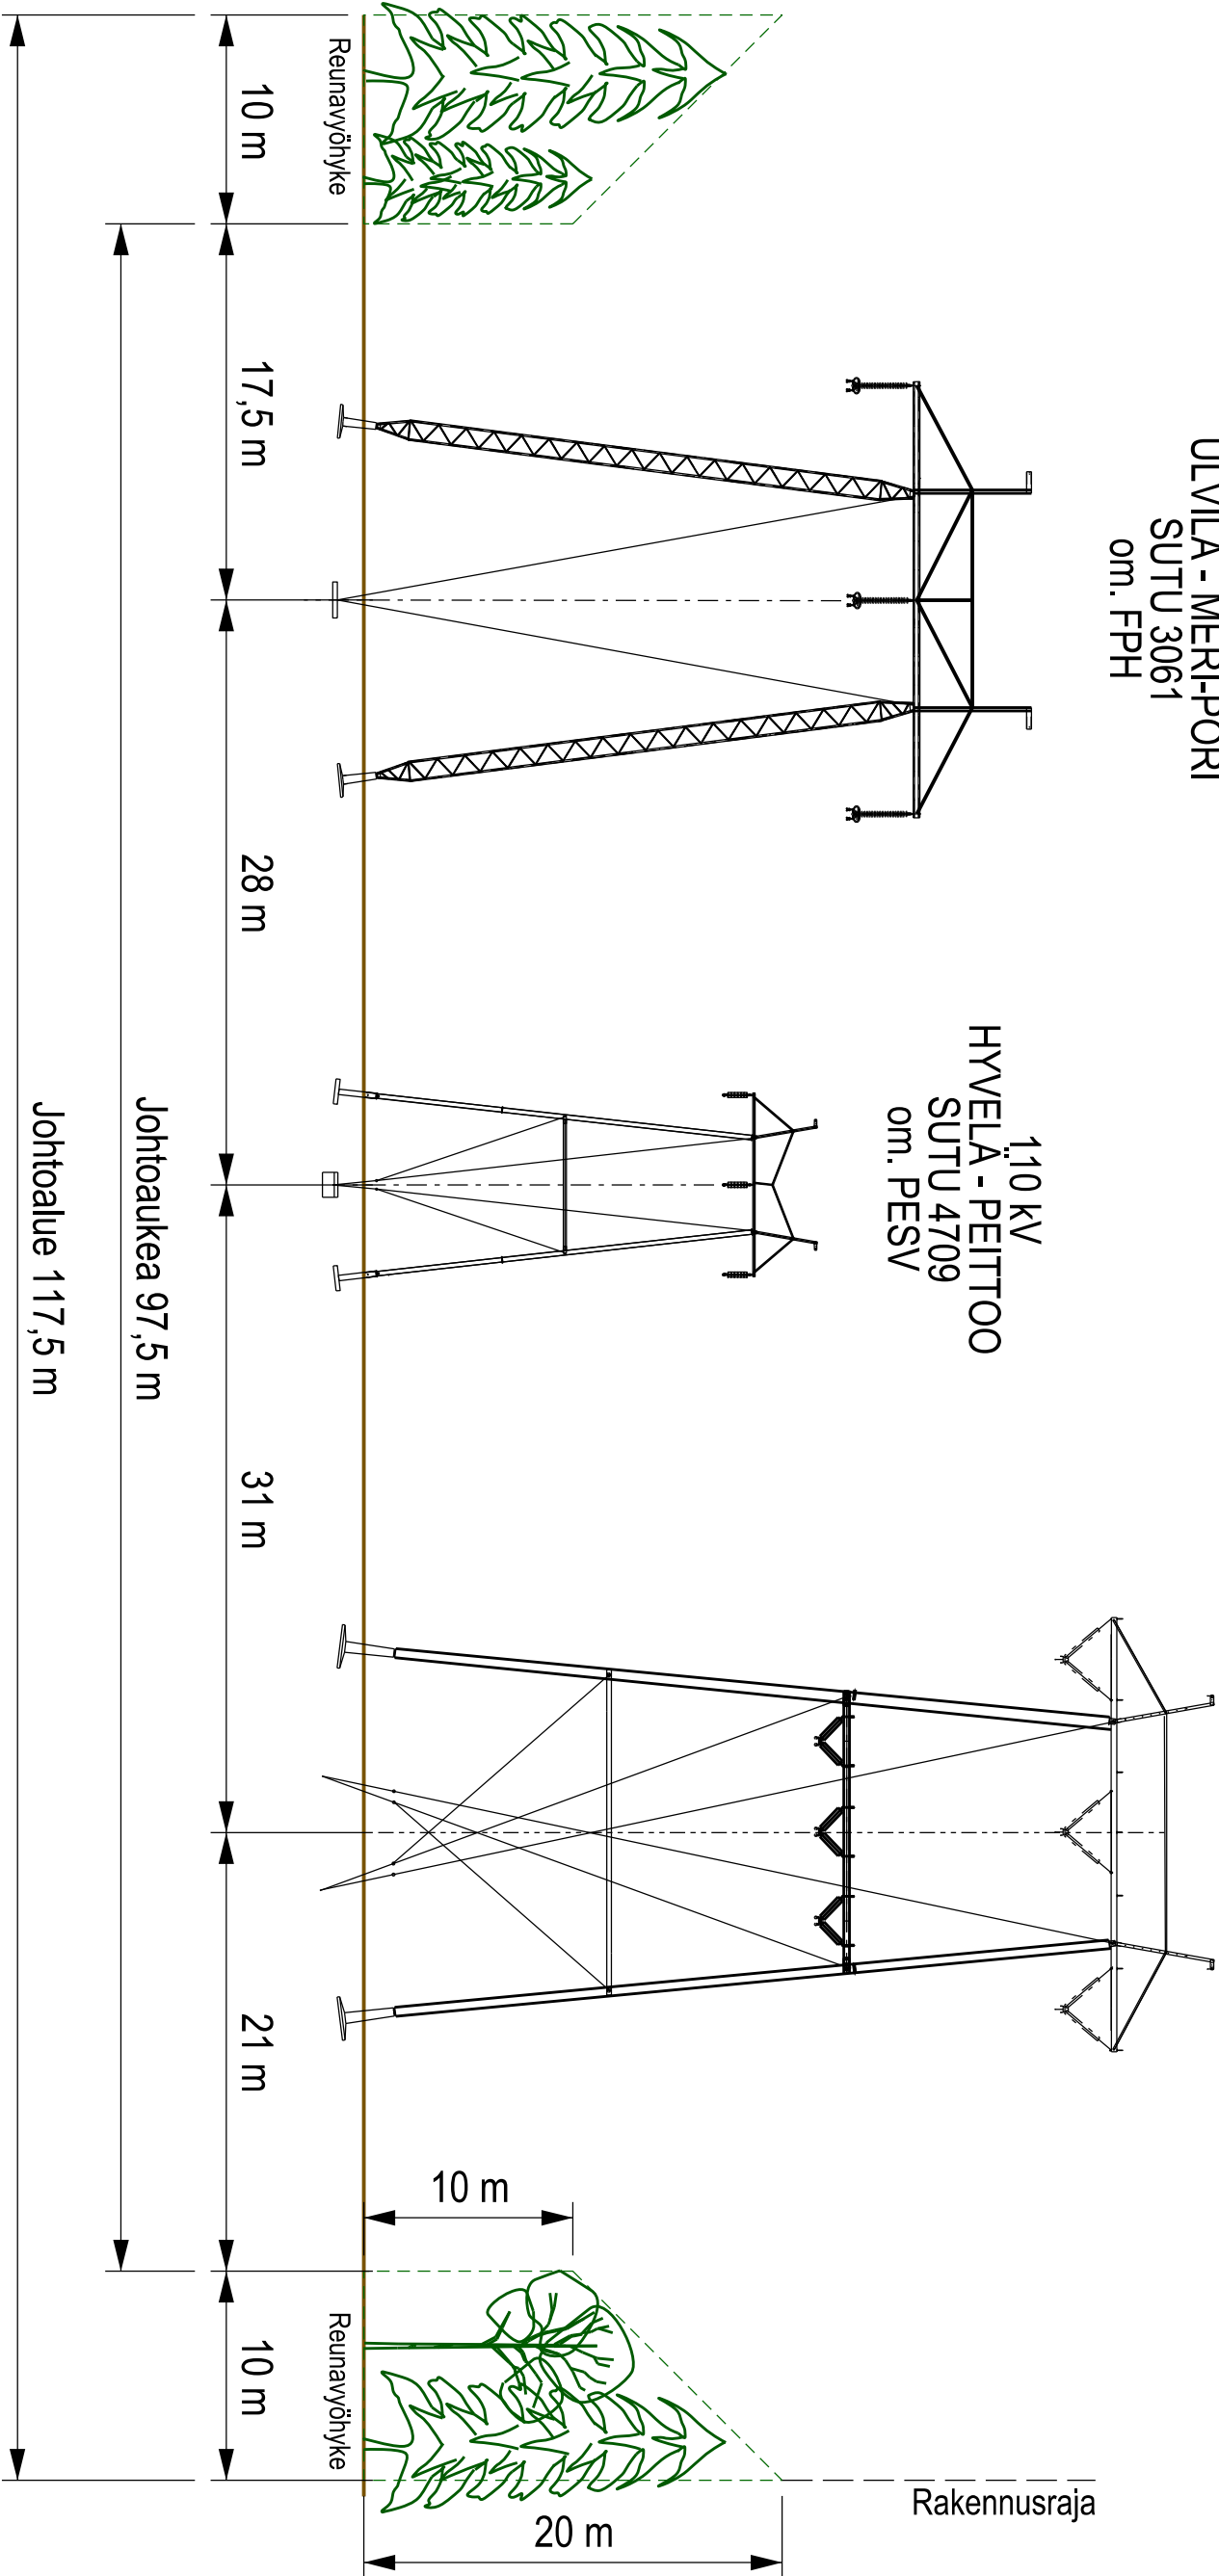


Rev.	Pvm.	Muutokset	Pilt.	Hyv.
TAKKOLUOTO OFFSHORE				
Oisikko			Suunnittelupvm. A. Marjoniemi	
TAKKOLUOTO - ULVILA 400/110 kV			Pitänytyöpvm. JPSI 12.2.25	
JOHTOALUE			Tarkistanutpvm.	
G-H			Hyväksyntäpvm.	
Mittakaava	Taso	Koko	Lentä	Piirustussnumero
				Pvm.

Uusi 400/110 kV
Tahkoluoto - Ulvila


400 kV
Ulvila - Meri-Pori
SUTU 3061
om. FPH

110 kV
HVELÄ - PEITTOO
SUTU 4709
om. PESV

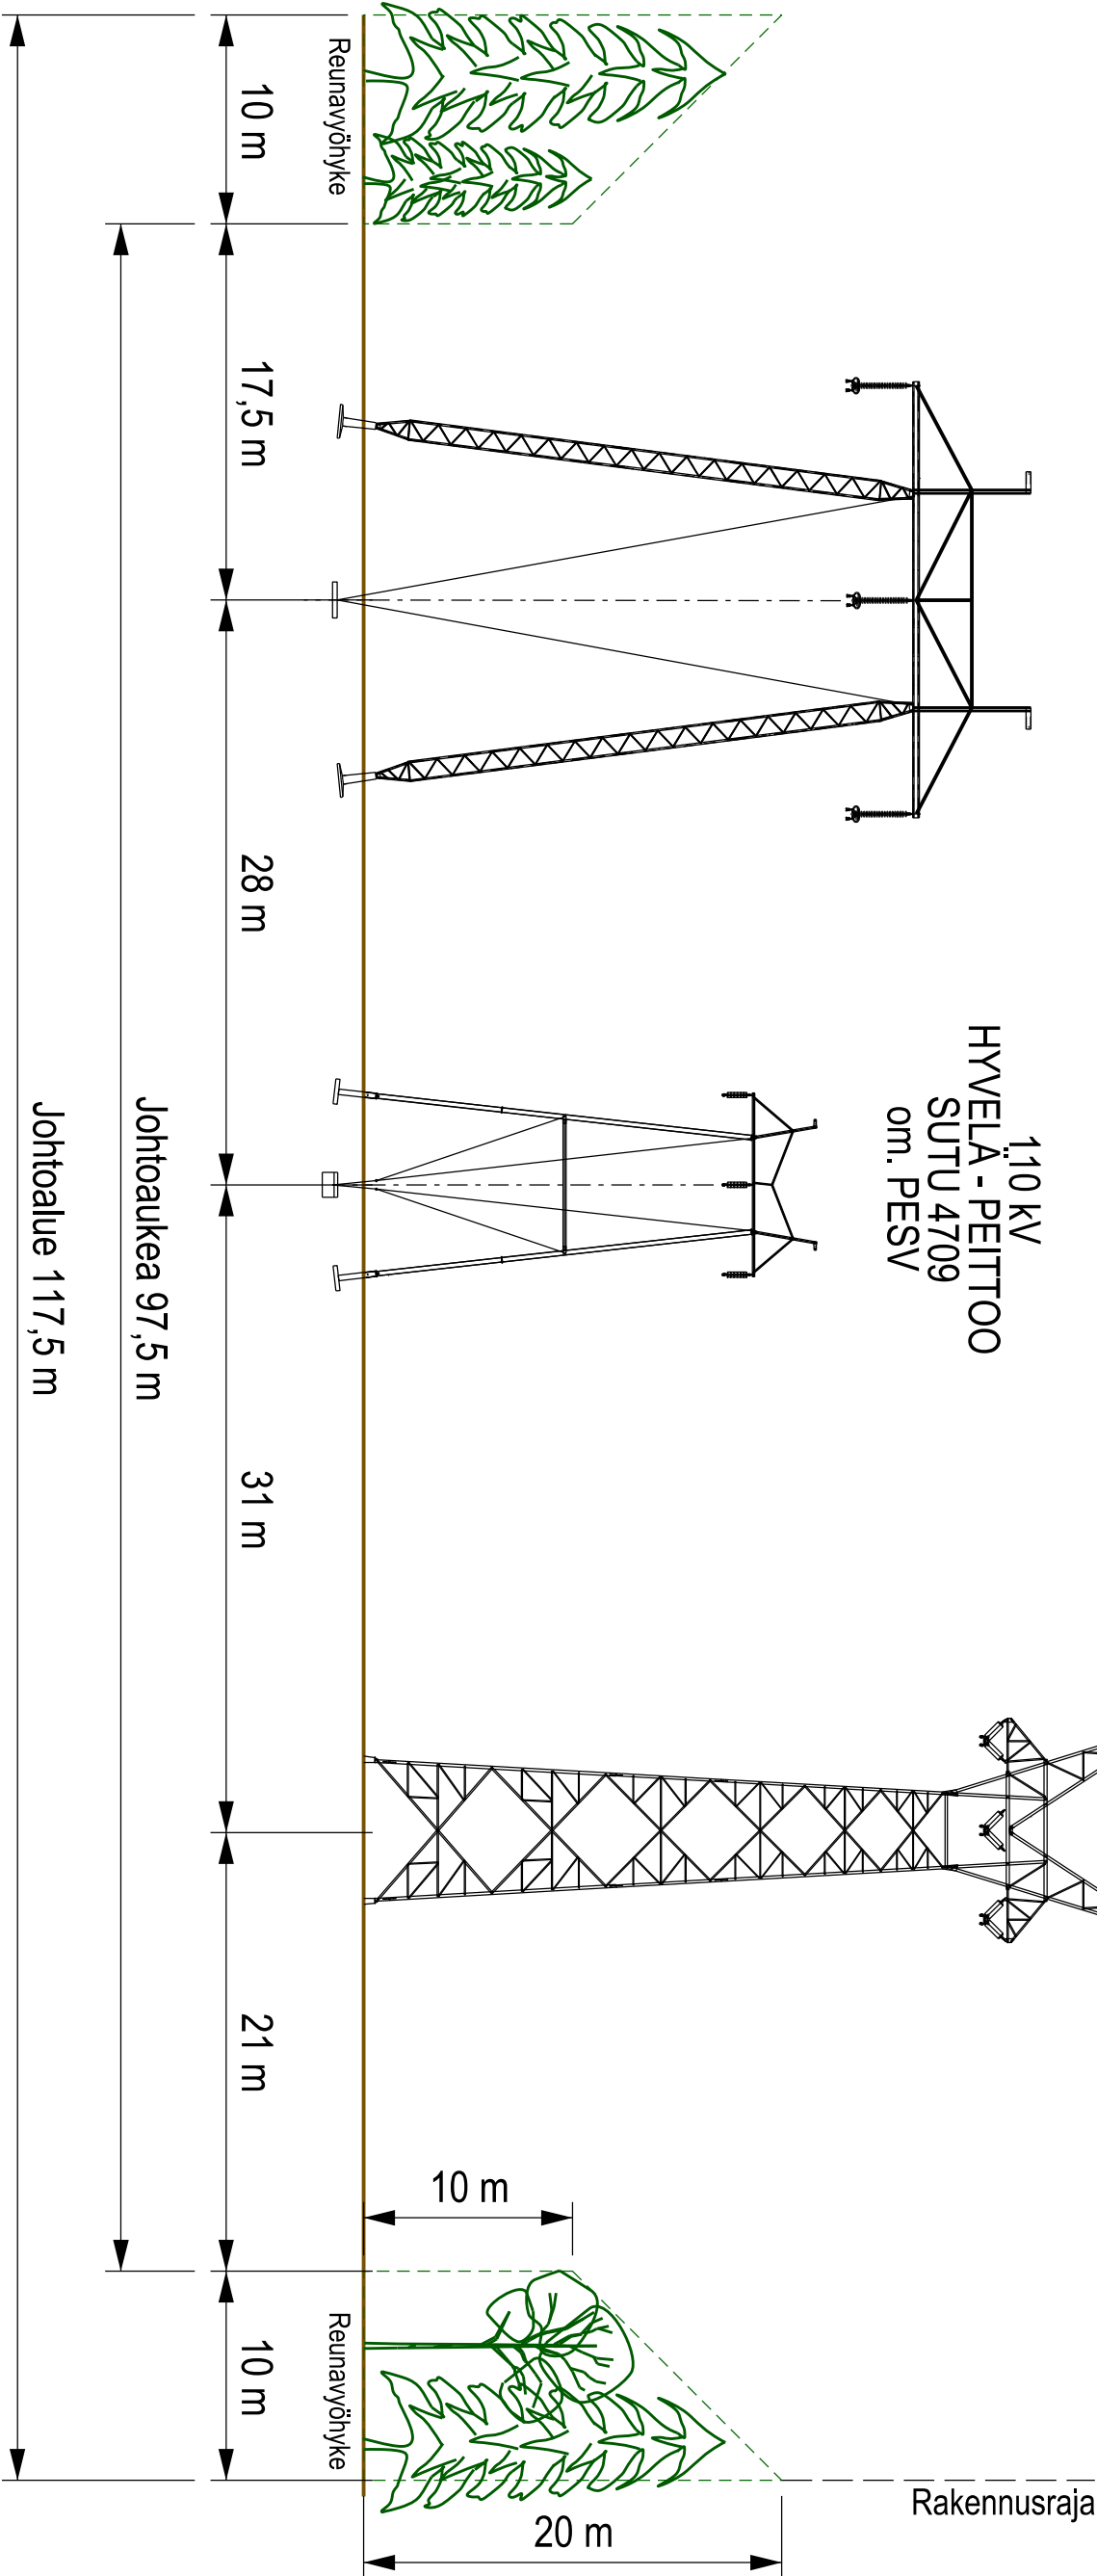

Rev.	Pvm.	Muutokset	Pilt.	Hyv.
Tahkoluoto Offshore				
Oisikko			Suunnittelupvm. A. Marjoniemi	
Tahkoluoto - Ulvila 400/110 kV Johtoalue G-H			Piirränyöpvm. JPSI 12.2.25	
			Tarkistanutpvm.	
			Hyväksyntäpvm.	
Mittakaava	Taso	Koko	Lentä	Piirustussnumero
				Lentä
				Rev.
				Pvm.

400 kV
ULVILA - MERI-PORI
SUTU 3061
om. FPH

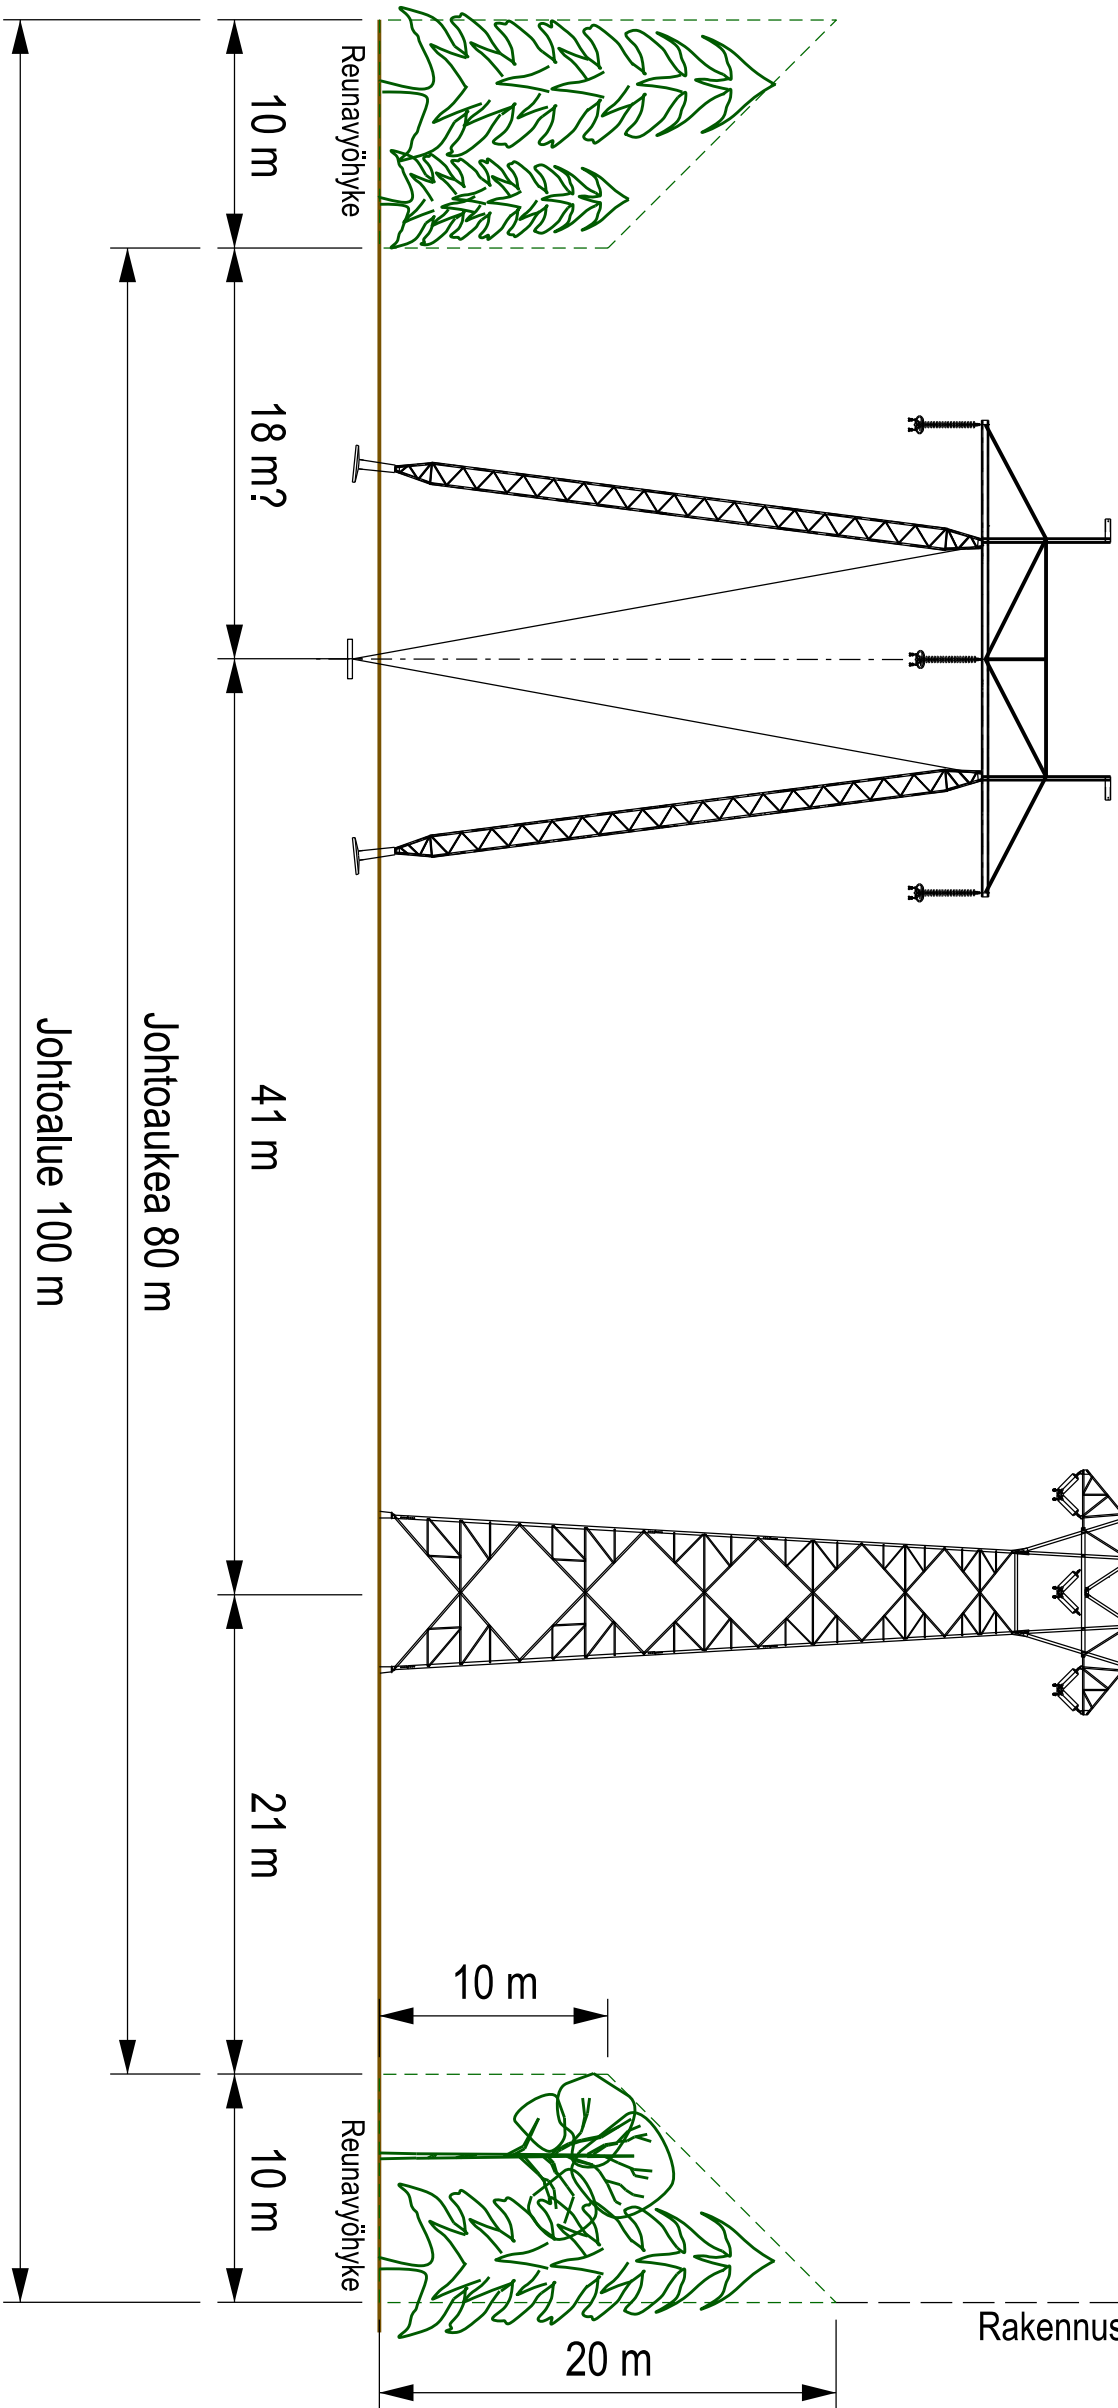


UUSI 400/110 kV
TAHKOLUOTO - ULVILA

Rev.	Pvm.	Muutokset	Piir.	Hyv.
TAHKOLUOTO OFFSHORE				
Osoike			Suunnittelupvm.	
TAHKOLUOTO - ULVILA 400/110 kV			A. Marjoniemi	
JOHTOALUE			Päätöspvm.	
H-I, J-K, L-M			JPSI 12.2.25	
			Tarkastuspvm.	
			Hyväksyntäpvm.	
Mittakaava	Taso	Koko	Lentä	Piirustuksen numero
Kotava		A3		Kotava


400 kV
SEINÄJOKI - ULVILA
SUTU 1189
om. Fingrid

400 kV
ULVILA - MERI-PORI
SUTU 3061
om. FPH

UUSI 400/110 kV
TAHKOLUOTO - ULVILA

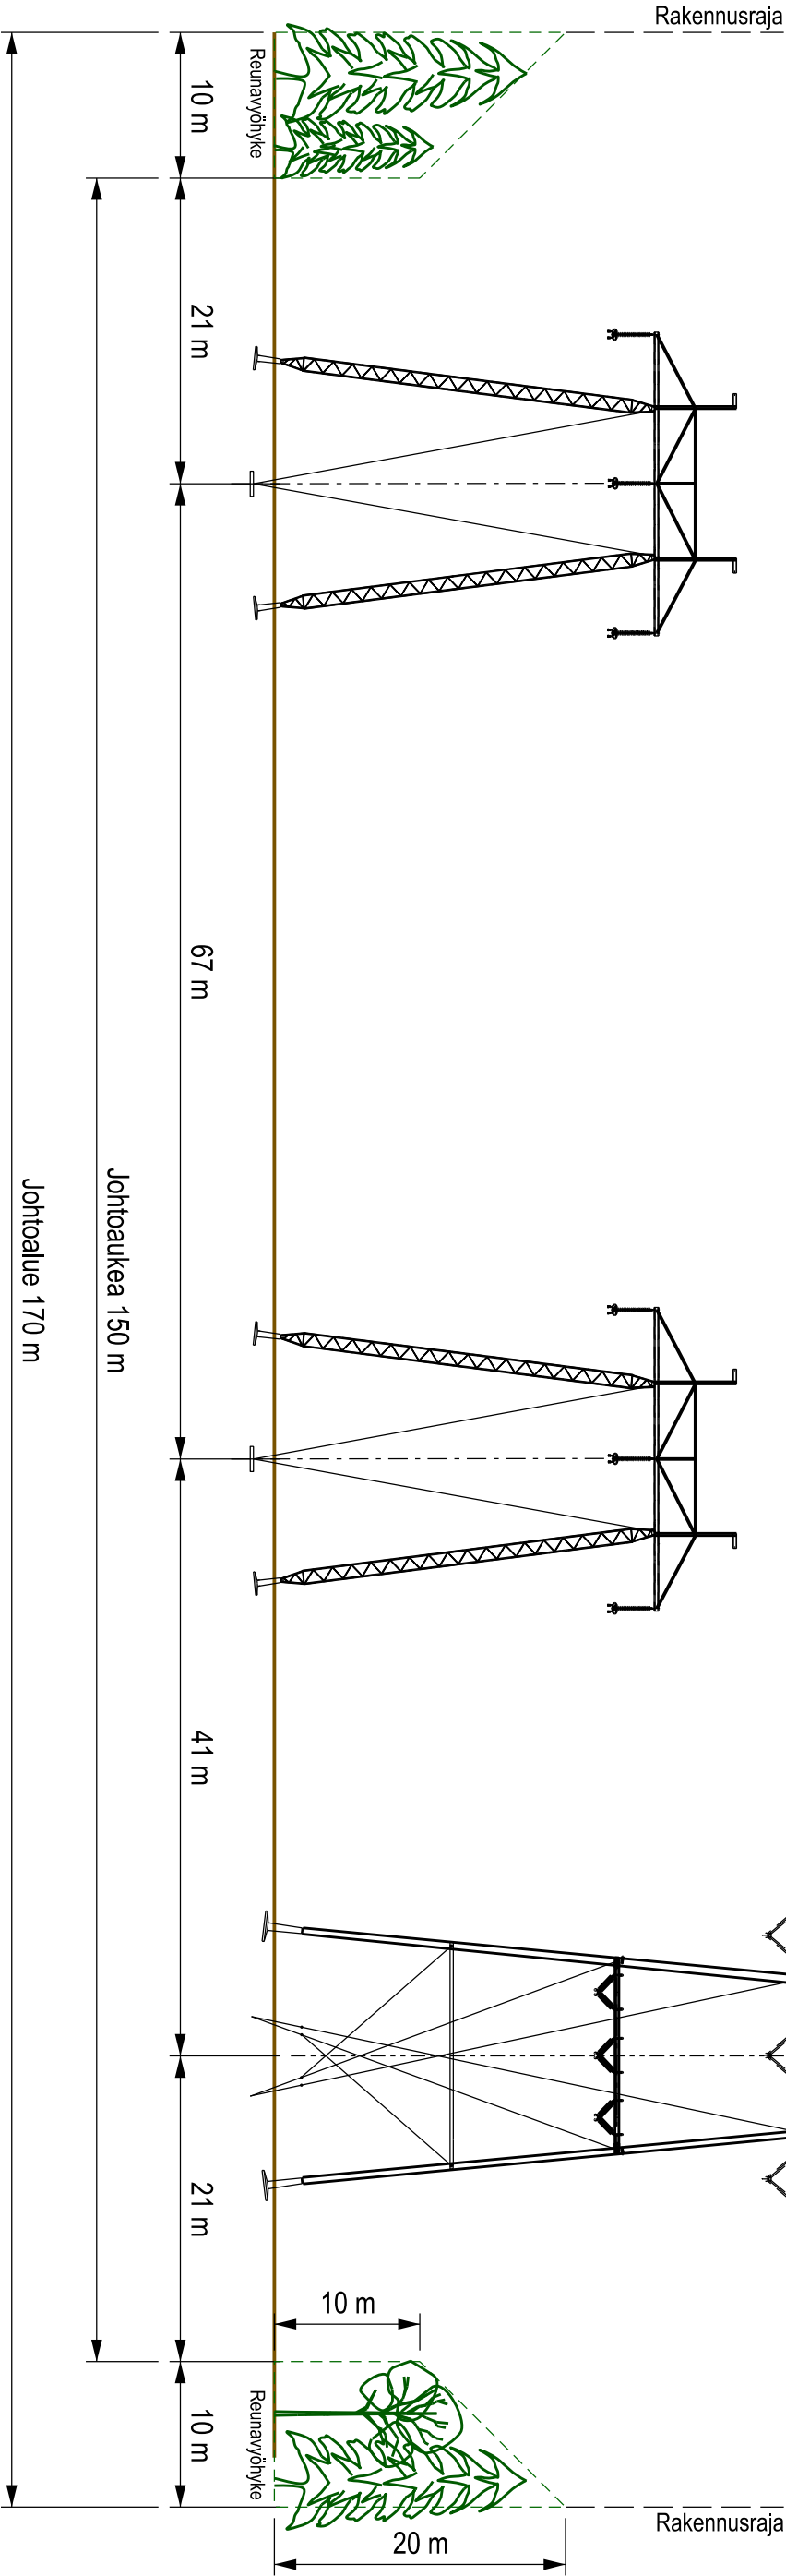

--	--	

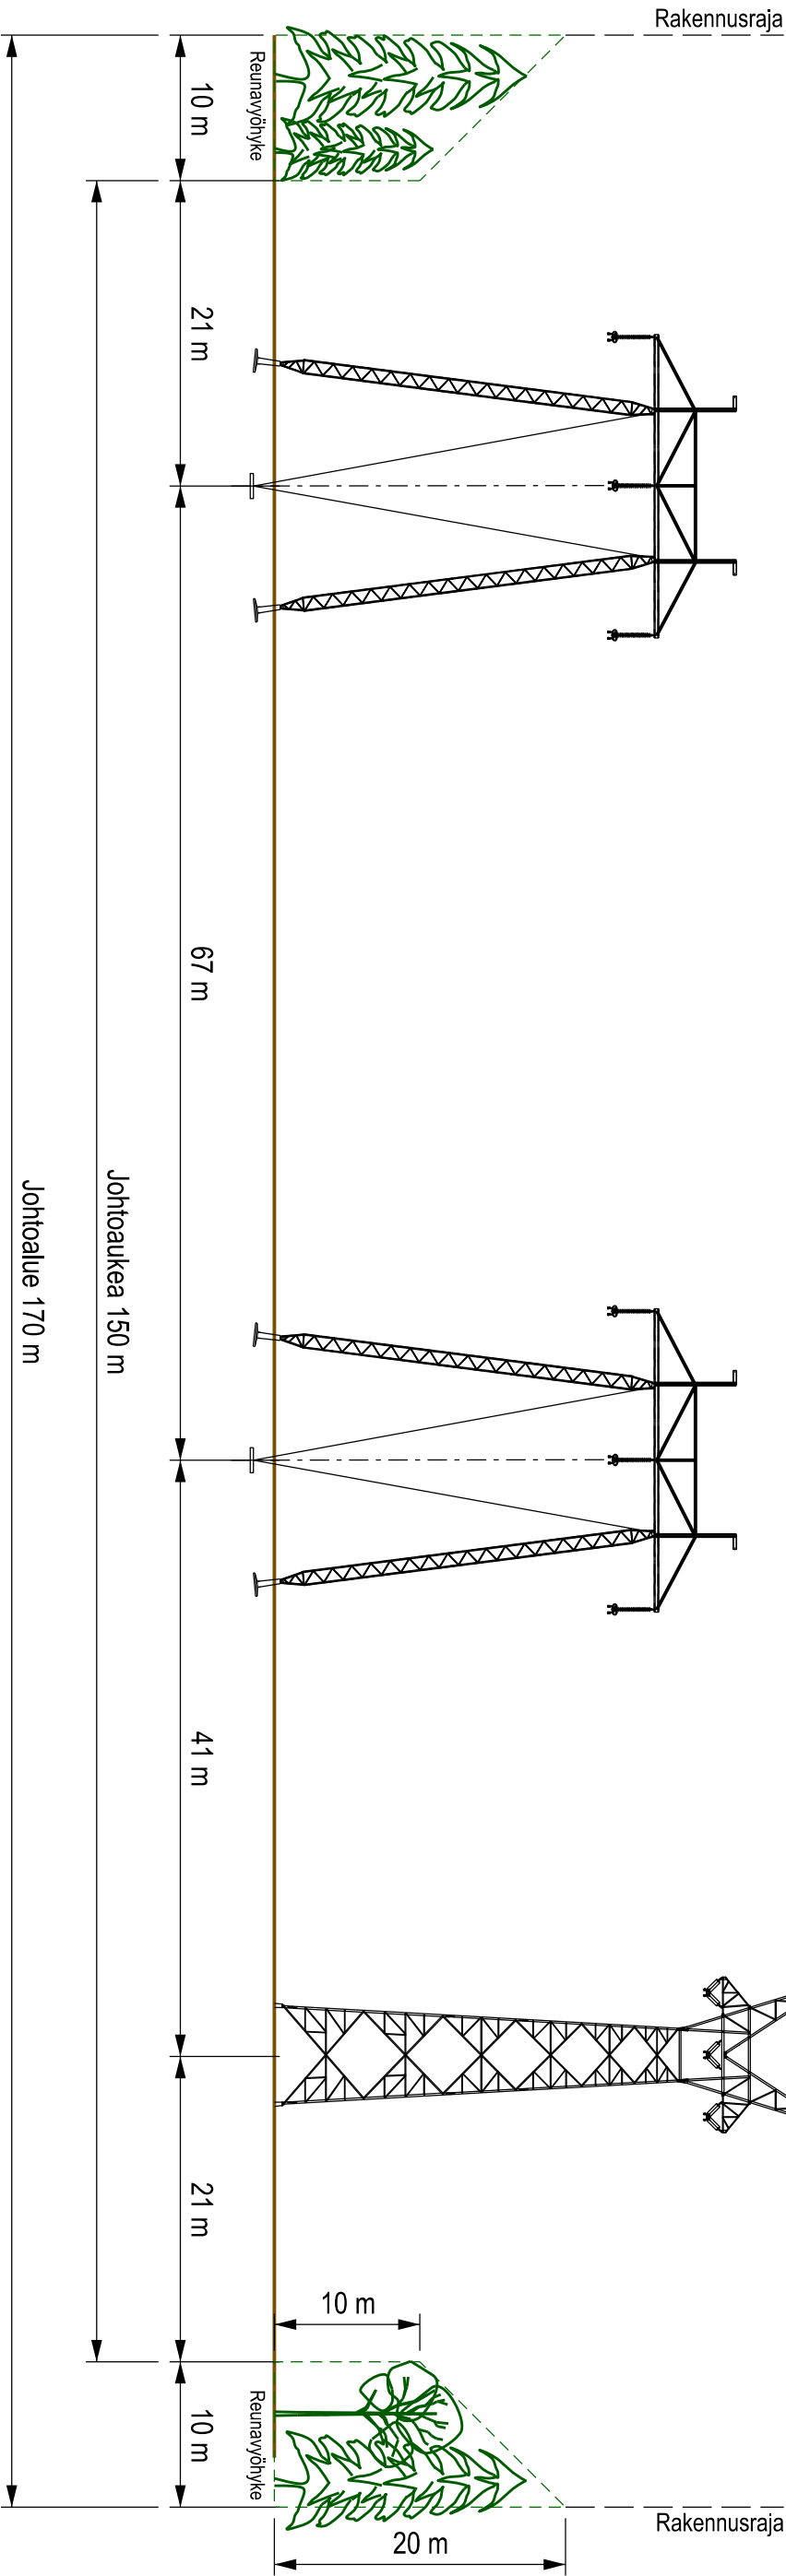


400 kV
SEINÄJOKI - ULVILA
SUTU 1189
om. Fingrid

400 kV
ULVILA - MERI-PORI
SUTU 3061
om. FPH

UUSI 400/110 kV
TAHKOLUOTO - ULVILA

Rev.	Pvm.	Muutokset					Pilt.		Hyv.
 TAHKOLUOTO OFFSHORE									
Oisikko						Suunnittelupvm. A Marjoniemi			
TAHKOLUOTO - ULVILA 400/110 kV JOHTOALUE M-N						Päätöspvm. JPSI 12.2.25			
						Tarkastuspvm.			
						Hyväksyntäpvm.			
Mittakaava	Taso	Koko	Lentä	Pitustusnumero		Lentä		Rev.	
		A3							
Kotavaa				Kotavaa		Pvm.			

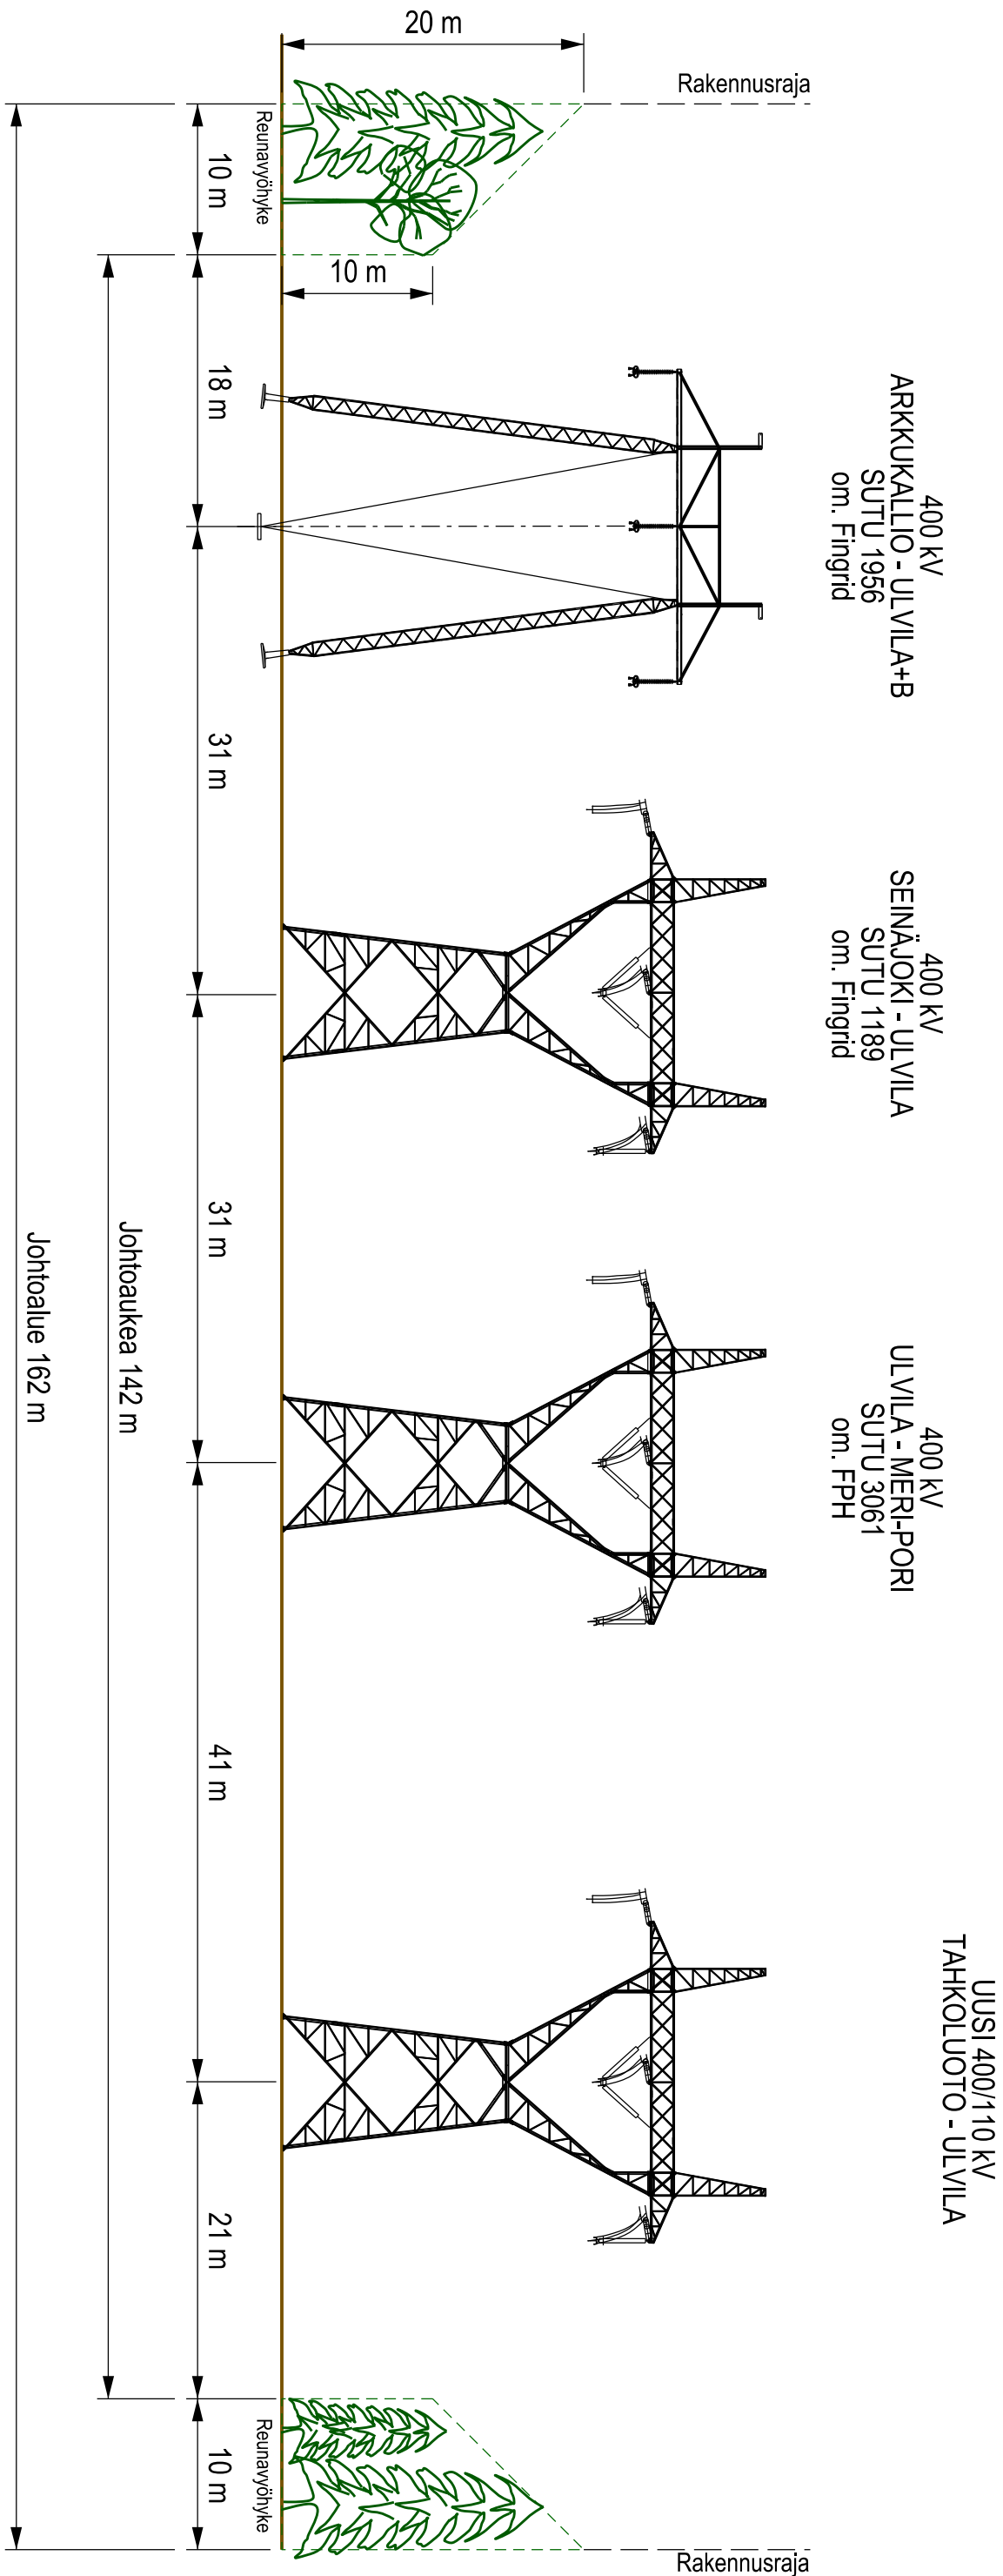

	</
--	--	----