


OLEVAT RAKENNUKSET

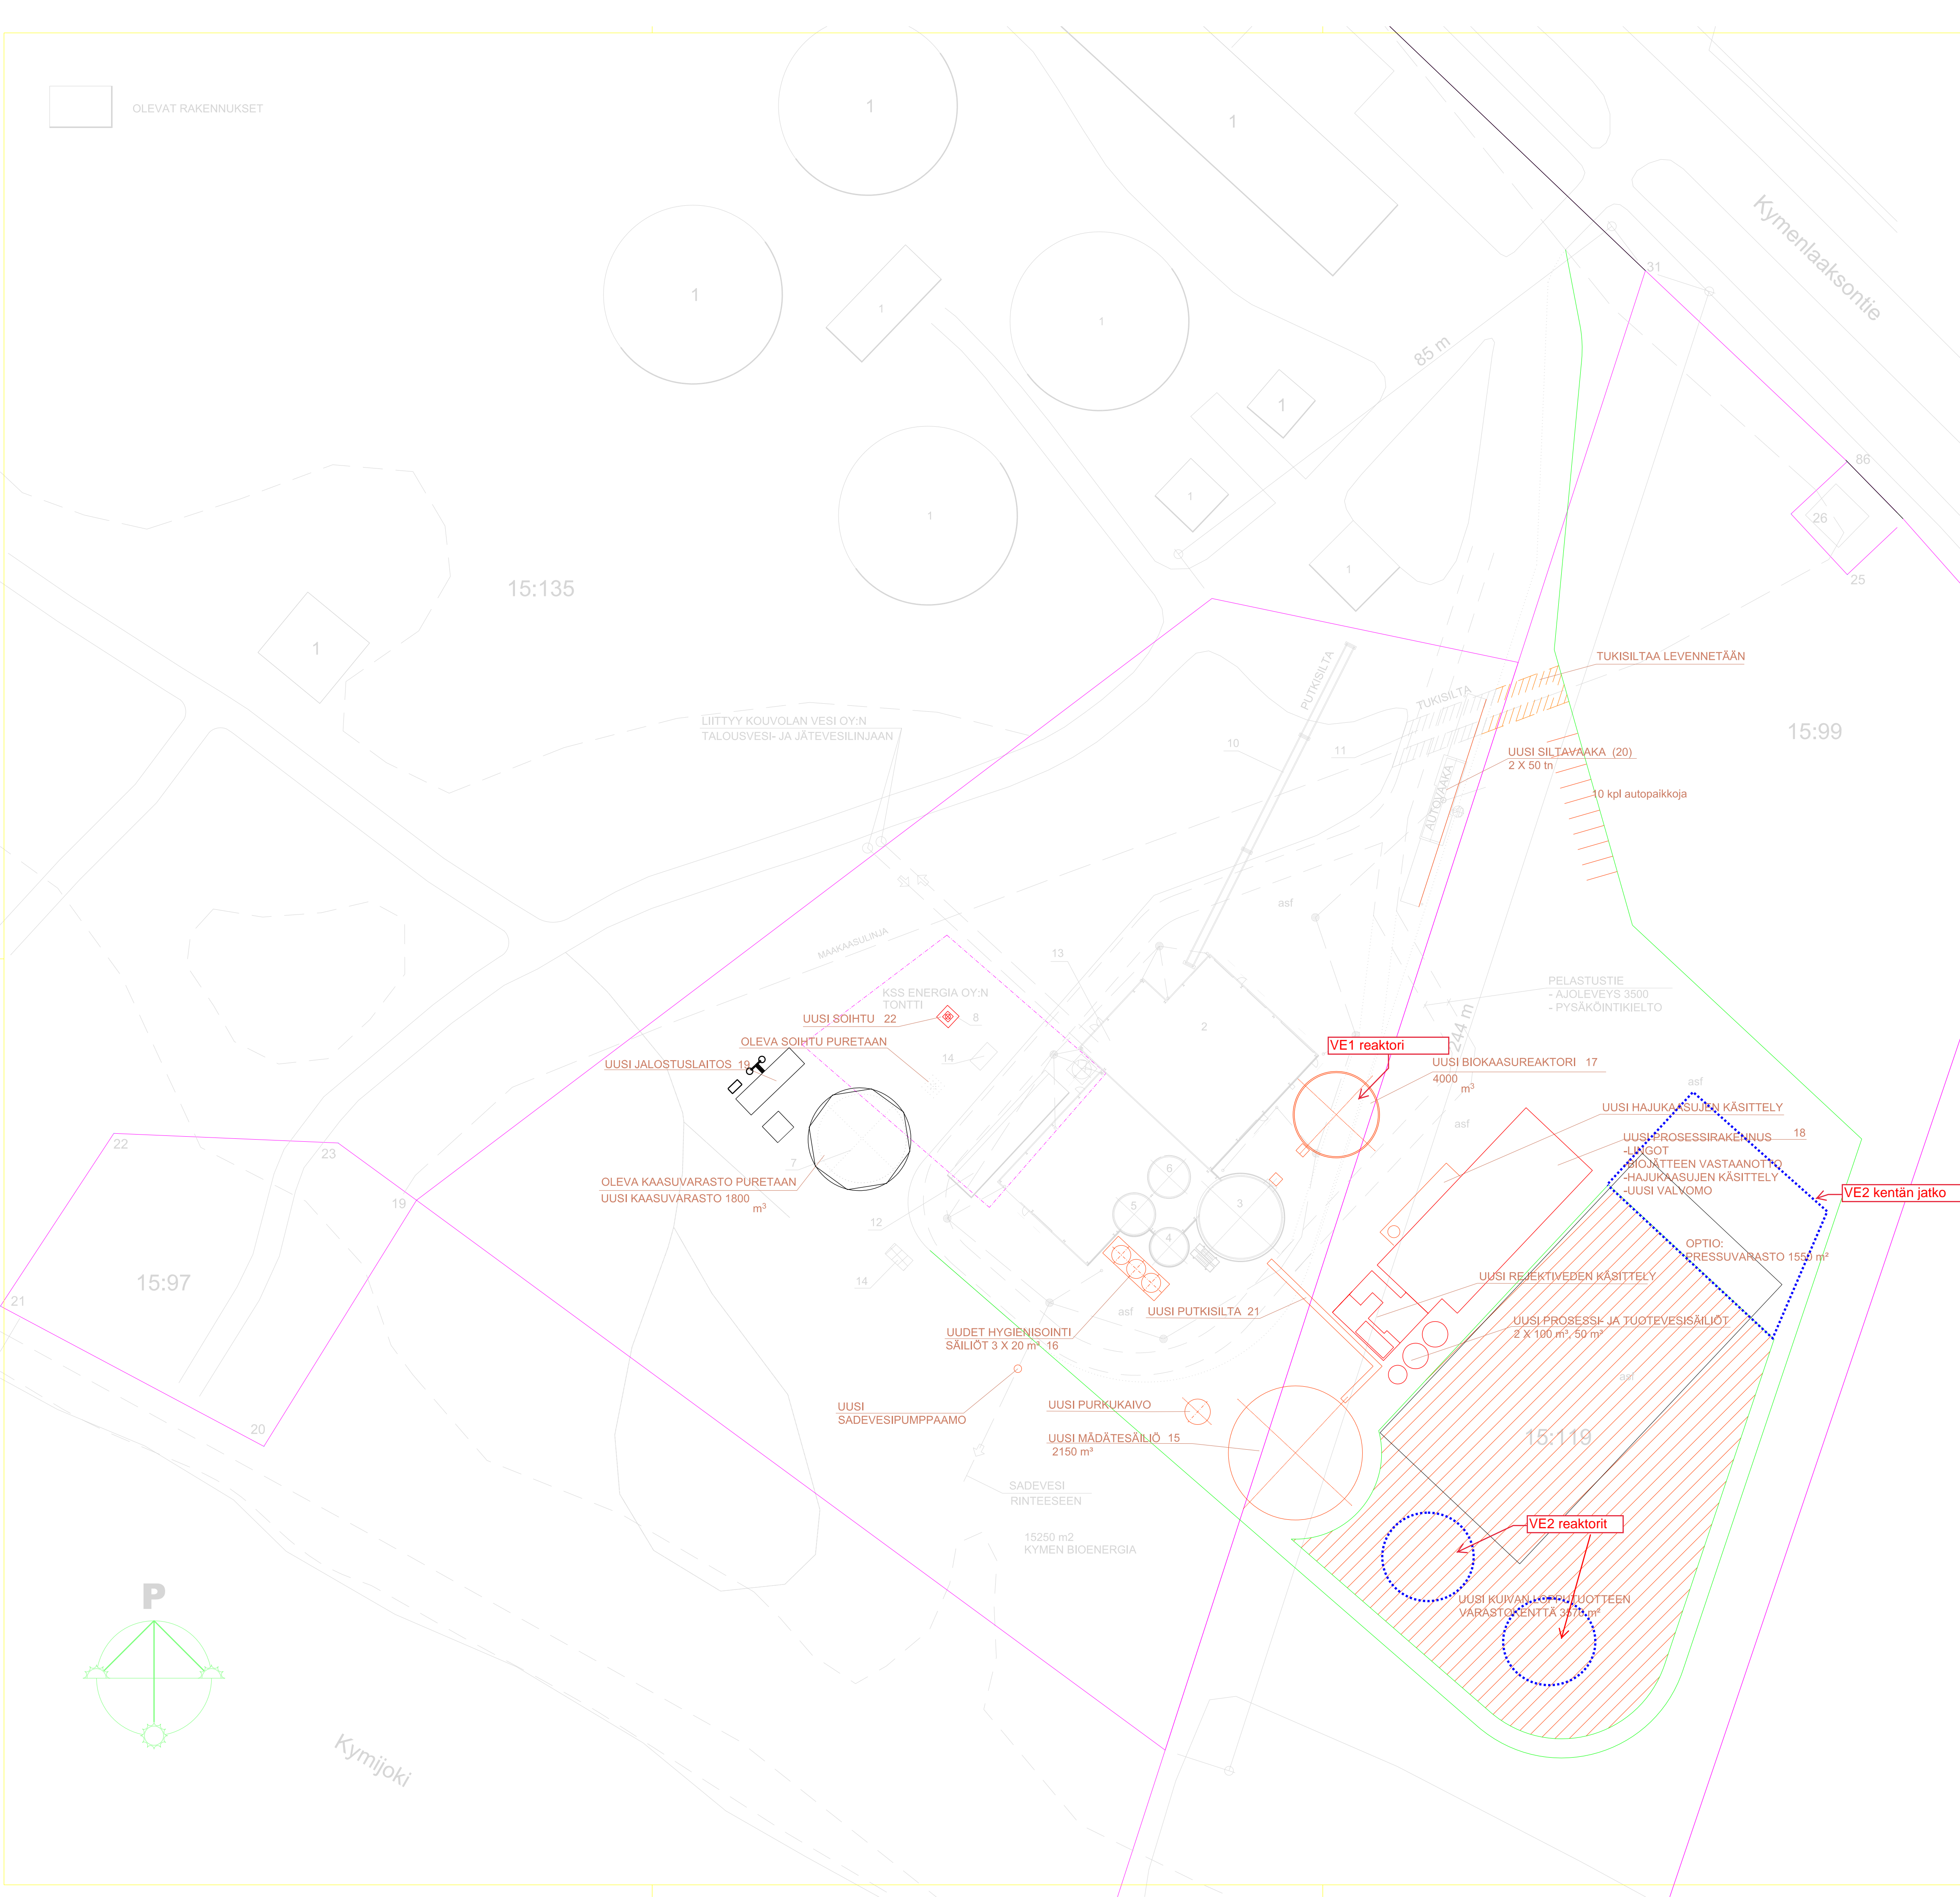

- KYMEN BIOENERGIA  
MÄKIKYLÄN BIOKAASULAITOS
- NYKYISET NUMEROIDUT RAKENNUKSET:
- MÄKIKYLÄN JÄTEVESIPUHDISTAMO (1) (KOUVOLAN VESI)  
- OLEMASSA OLEVIA RAKENNUKSIA
- BIOKAASURAKENNUS (2) (KYMEN BIOENERGIA OY)  
- KERROSALA 1068 m<sup>2</sup>  
- TILAVUUS 9993 m<sup>3</sup>
- SÄILIÖT:  
- BIOREAKTORI (3)  
- RAKENNUSALA 129 m<sup>2</sup>  
- TILAVUUS 2700 m<sup>3</sup>
- KIERTOVEDISÄILIÖ (4)  
- RAKENNUSALA 26 m<sup>2</sup>  
- TILAVUUS 200 m<sup>3</sup>
- HYDROLOINTISÄILIÖ (5)  
- RAKENNUSALA 31 m<sup>2</sup>  
- TILAVUUS 360 m<sup>3</sup>
- TASAUSSÄILIÖ (6)  
- RAKENNUSALA 31 m<sup>2</sup>  
- TILAVUUS 360 m<sup>3</sup>
- KAASUPALLO (7)  
- RAKENNUSALA 254 m<sup>2</sup>  
- TILAVUUS 1000 m<sup>3</sup>
- MUUT:  
- SOIHU (8)  
- AUTOVAAKA (9)  
- PUTKISILTA (10)  
- TUKISILTA MAAKAASUPUTKEN YLI (11)
- KSS ENERGIA OY:N RAKENNUKSET:  
- KAASUNJALOSTUSLAITOS, CHP-RAKENNUS (12)  
- KERROSALA 72 m<sup>2</sup>  
- TILAVUUS 284 m<sup>3</sup>
- LÄMPÖKESKUS (13)  
- KERROSALA 16 m<sup>2</sup>  
- TILAVUUS 64 m<sup>3</sup>

- Uudet rakenteet:
- UUSI MÄDÄTESÄILIÖ (15)  
- RAKENNUSALA 350 m<sup>2</sup>  
- TILAVUUS 2150 m<sup>3</sup>
- Uudet Hygienisointisäiliöt (16)  
- RAKENNUSALA 40 m<sup>2</sup>  
- TILAVUUS 3 x 20 m<sup>3</sup>
- Uusi Biokaasureaktori (17)  
- RAKENNUSALA 280 m<sup>2</sup>  
- TILAVUUS 4000 m<sup>3</sup>
- Uusi Prosessirakennus (18)  
- RAKENNUSALA 475 m<sup>2</sup>  
- 1. krs. kerrosala 475 m<sup>2</sup>  
- 2. krs kerrosala 142 m<sup>2</sup>  
- 3. krs kerrosala 102 m<sup>2</sup>
- Uusi Biokaasuväestö (19)  
- RAKENNUSALA 185 m<sup>2</sup>  
- TILAVUUS 1800 m<sup>3</sup>
- Uusi Jalostuslaitos (19)  
- RAKENNUSALA 200 m<sup>2</sup>
- Muut:  
- Uusi Autovaaka (20)  
- Uusi Putkisilta (21)  
- Uusi Soihut (22)

PUISTOMUUNTAJA (14) (KSS VERKKO OY)

LAAJUUSTIEDOT YHTEENSÄ (ILMAN SÄILIÖITÄ)  
- KERROSALA xxxx m<sup>2</sup>  
- TILAVUUS xxxxx m<sup>3</sup>

BIENERGIARAKENNUKSEN PALOLUOKKA ON P2  
UUDEN PROSESSIRAKENNUKSEN PALOLUOKKA ON P1  
RAKENNUSTEN PALOVAARALLISUUSLUOKKA ON 2

TONTILLE EI TEHDÄ OMAA VÄESTÖNSUOJAA,  
KOSKA KYSESSÄ ON MIEHITTÄMÄTÖN LAITOS  
JA LÄHEISELLÄ JÄTEVEDENPUHDISTAMOLLA  
ON VÄESTÖNSUOJATILAA KÄYTETTÄVISSÄ.


POHJAKARTTA 03.06.2009, MAANMITTAUSLAITOS

tarjousvaihe  
24.06.2020 / JSu

K.osa/Kylä 402	Korttelit/Tila -	Tontti/Rno 15:135	Viranomaisen merkintä
Rakennuslupamenetelmä SANEERAUS	Piirustustyyppi PÄÄPIIRUSTUS	Julkaisu nro. A001	
Rakennuskohteen nimi ja osoite Kymen Bioenergia Oy Mäkikylän Biokaasulaitos Kymenlaaksontie 419 45100 KOUVOLA	Piirustuksen sisältö Asemapiirustus	Mittakaava 1:500	
Suunnitelman nimi ARK	Projektin numero 119004	Arkki	
Piirustuksen numero MP000955	Muutos		
Piiritt. LVO	Tark.	Hyv.	
Watrec Wahreninkatu 11, 30100 FORSSA, Finland			

Tark.	Pvm	Hyv.	Pvm
K.osa/Kylä 402	Korttelit/Tila -	Tontti/Rek nro 15:135	Viranomaisen arkkistointimerkintä ja varten
Rakennuslupamenetelmä Uudisrakennus	Piirustustyyppi PÄÄPIIRUSTUS	Julkaisu nro. 1500	
Rakennuskohteen nimi ja osoite Kymen Bioenergia Oy Mäkikylän biokaasulaitos Kymenlaaksontie 419, 45100 Kouvola	Piirustuksen sisältö ASEMAPIIRROS KAASUPALLO	Mittakaava 1:500	
Suunnitelman nimi Pöyry Finland Oy	Suunnitelman numero K Syrjä	Projektin numero 16X271427	Muutos 2001-R
Piiritt. Pöyry	Piiritt. K Syrjä	Pvm. 3.7.2015	
Tark. Heikkilä	Hyv. Heikkilä	Yhteyshenkilö	Tiedoste A001_MP000955_119004_202005

Kaupunginosa / Kylä 402	Korttelit / Tila -	Tontti / Rno 15:135	Viranomaisen merkintä
Rakennusnumero / Rakennustunnus Uudisrakennus	Piirustustyyppi pääpiirustus	Julkaisu nro. 01	
Rakennuskohteen nimi ja osoite Kymen Bioenergia Oy, Mäkikylän biokaasulaitos Kymenlaaksontie 419, 45100 Kouvola	Piirustuksen sisältö asemapiirros	Mittakaava 1:500	
Suunnittelijan yhteystiedot: Yht. Osoite ja Puhelinnumero KÄPPI OY arkkitehtitoimisto Palttiokentäntie 4 45700 Kouvola	Suunnittelun nimi ark	Piirustuksen tunnus 01	Muutos
P. (05) 8400 600 45700 Kouvola	Vastuullinen suunnittelija: Nimi, Tutkinto, Aikakäytös ja Päätös Heikki Käppi, arkkitehti SAFA		Kouvola 20.05.2010

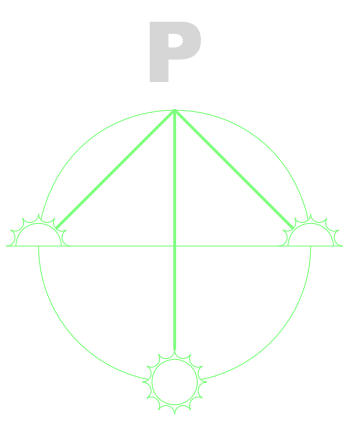

Kymijoki