


LIITE 1
ASEMAPIIRROS 1-17-19

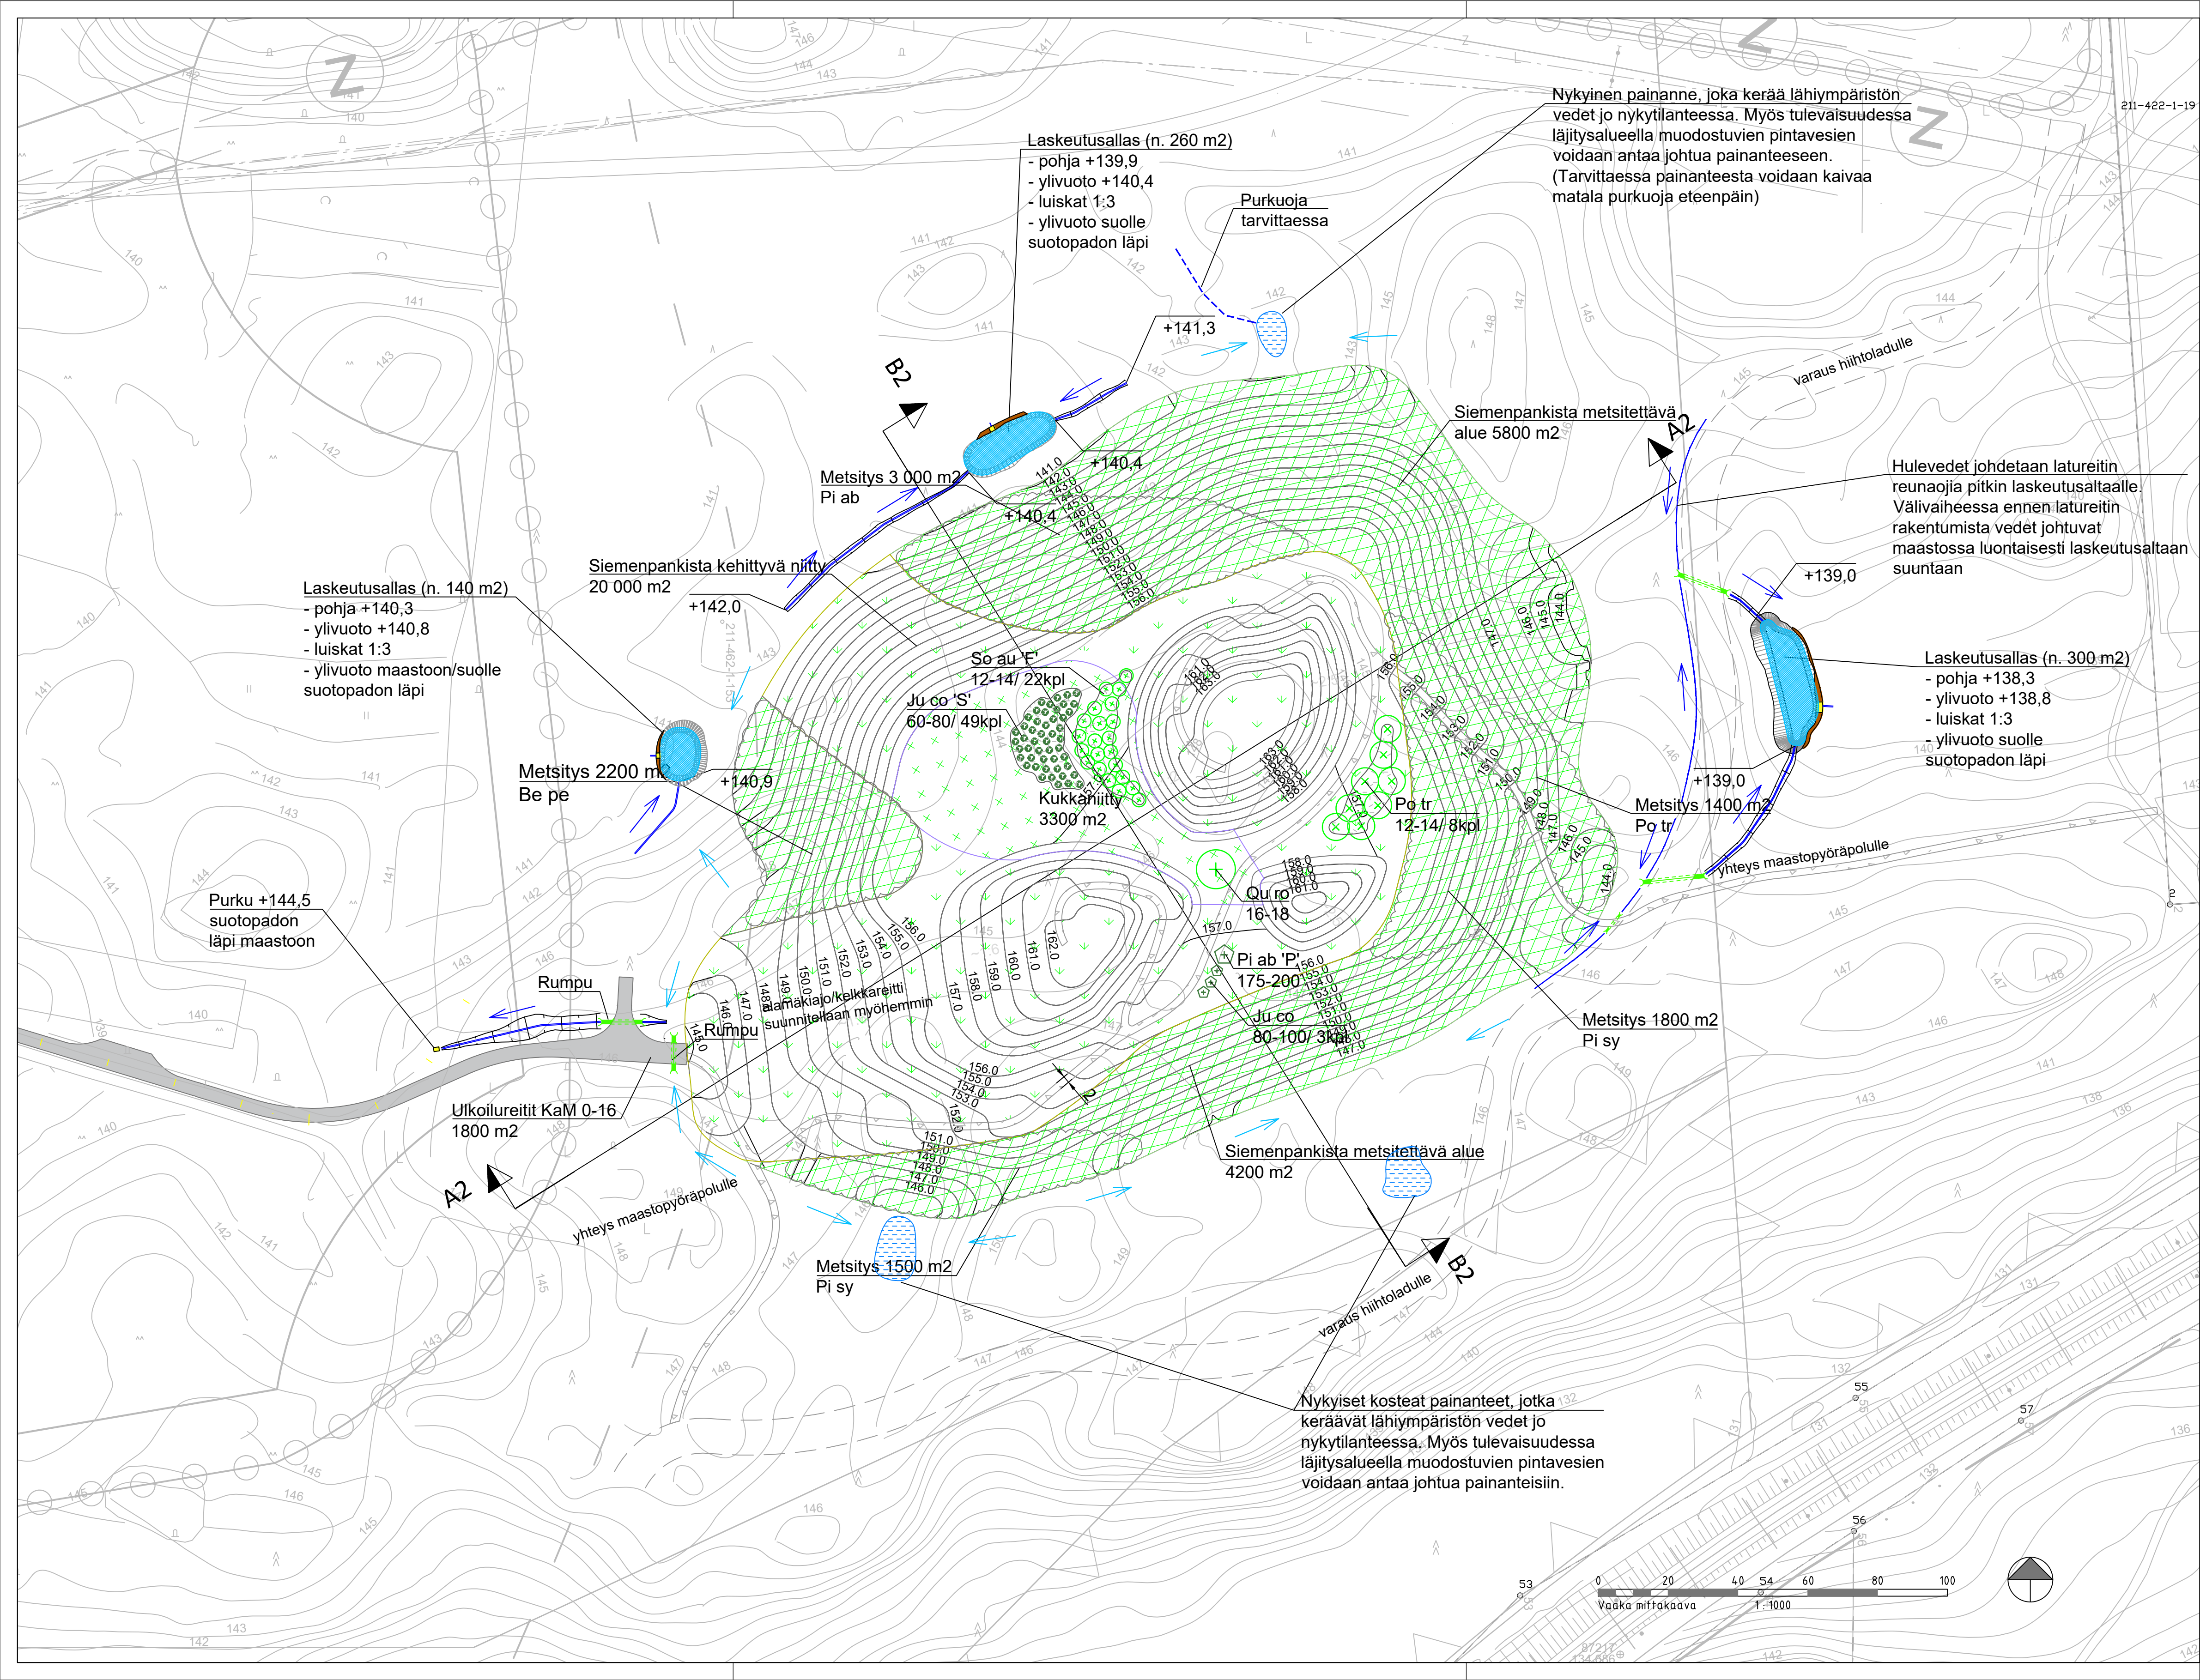

Merkintöjen selitykset

Alueen kokonaispinta-ala on 46 000 m² ja tilavuus 342 000 m³tr.

- 5 m suunnittelualan rajasta oleva viiva
- Istutettavat yksittäispuut
- Siemenpankista kehittävä niitty
- Kukanniitty
- Siemenseos
- Metsitys pottitaimilla
- Siemenpankista kehittävä metsä
- Kuorikatealue
- Ulkoilureitti, KaM 0-16
- Suunniteltu korkeusasema
- Nykyinen korkeusasema
- Rajapyykit ja kiinteistöraja
- Laskeutusallas
- Oja ja virtaamanuoli
- Suotopato (ydinosa raekooltaan 1-8 mm hiekasta, verhoiluna karkeampi kiviaines)

KASVILLISUUSLUETTELO

PUISTOPUUTAIMET			
tunnus	nimi	taimikoko	m.vyöh. kpl
Ju co	Juniperus communis kotikataja	80-100	I-VIII 3
Ju co 'S'	Juniperus communis f. suecica pylväskataja	60-80	I-VI 49
Pi ab 'P'	Picea abies f. pendula surukuusi	175-200	I-V 1
Po tr	Populus tremula metsähaapa	12-14	I-VI 8
So au 'F'	Sorbus aucuparia 'Fastigiata' pylväspihlaja	12-14	I-V 22
Qu ro	Quercus robur metsätammi	16-18	I-VI 1

METSITYSTAIMET		
tunnus	nimi	
Be pe	Betula pendula rauduskoivu	2500/ha
Pi ab	Picea abies metsäkuusi	2500/ha
Pi sy	Picea sylvestris metsämänty	2500/ha
Po tr	Populus tremula metsähaapa	2500/ha

Metsitystä pottitaimilla on yhteensä 10 000 m².
 Siemenpankista kehittävää metsää on 11 200 m².
 Siemenpankista kehittävää niittyä on 20 000 m² ja kukkanniittyä 3 300 m². Niitty nitetään vuosittain.

Takuuaikana, eli 2 vuotta istuttamisesta, taimia tulee kastella. Takuuajan jälkeen kastelua ei tarvita.

Revisio A 27.3.2020 Muutettu suotopatojen selite

Tasokoordinaatisto ETRS-GK24 ja korkeusjärjestelmä N2000

K.osa/ kyla	korttel/ tila	Tontti/ Rn:o	Viranomaisen merkintöjä
Rakennusohjelmanpide			Piirustuslaji Asemapiirros
Rakennuskohteen nimi ja osoite			Mittakaava Yleiskartta 1:1000
Lamminrahka Ylijäämämaiden sijoitusalue			
Kangasala			
	Ramboll PL 718, Pakkahuoneenkäytävä 2 33101 Tampere puh. 020 755 611 www.ramboll.fi	Suunn. ala	Työno
		Tiedosto	
		Piirustusno	Piirustuskäsi
		1-17-19	
		Piir.	Hyv.
Suunn.nim, tukinto, allekirj.		ELTUR	Kaisa Rantee
Anni-Maija Fincke		Pvm	17.12.2019

