
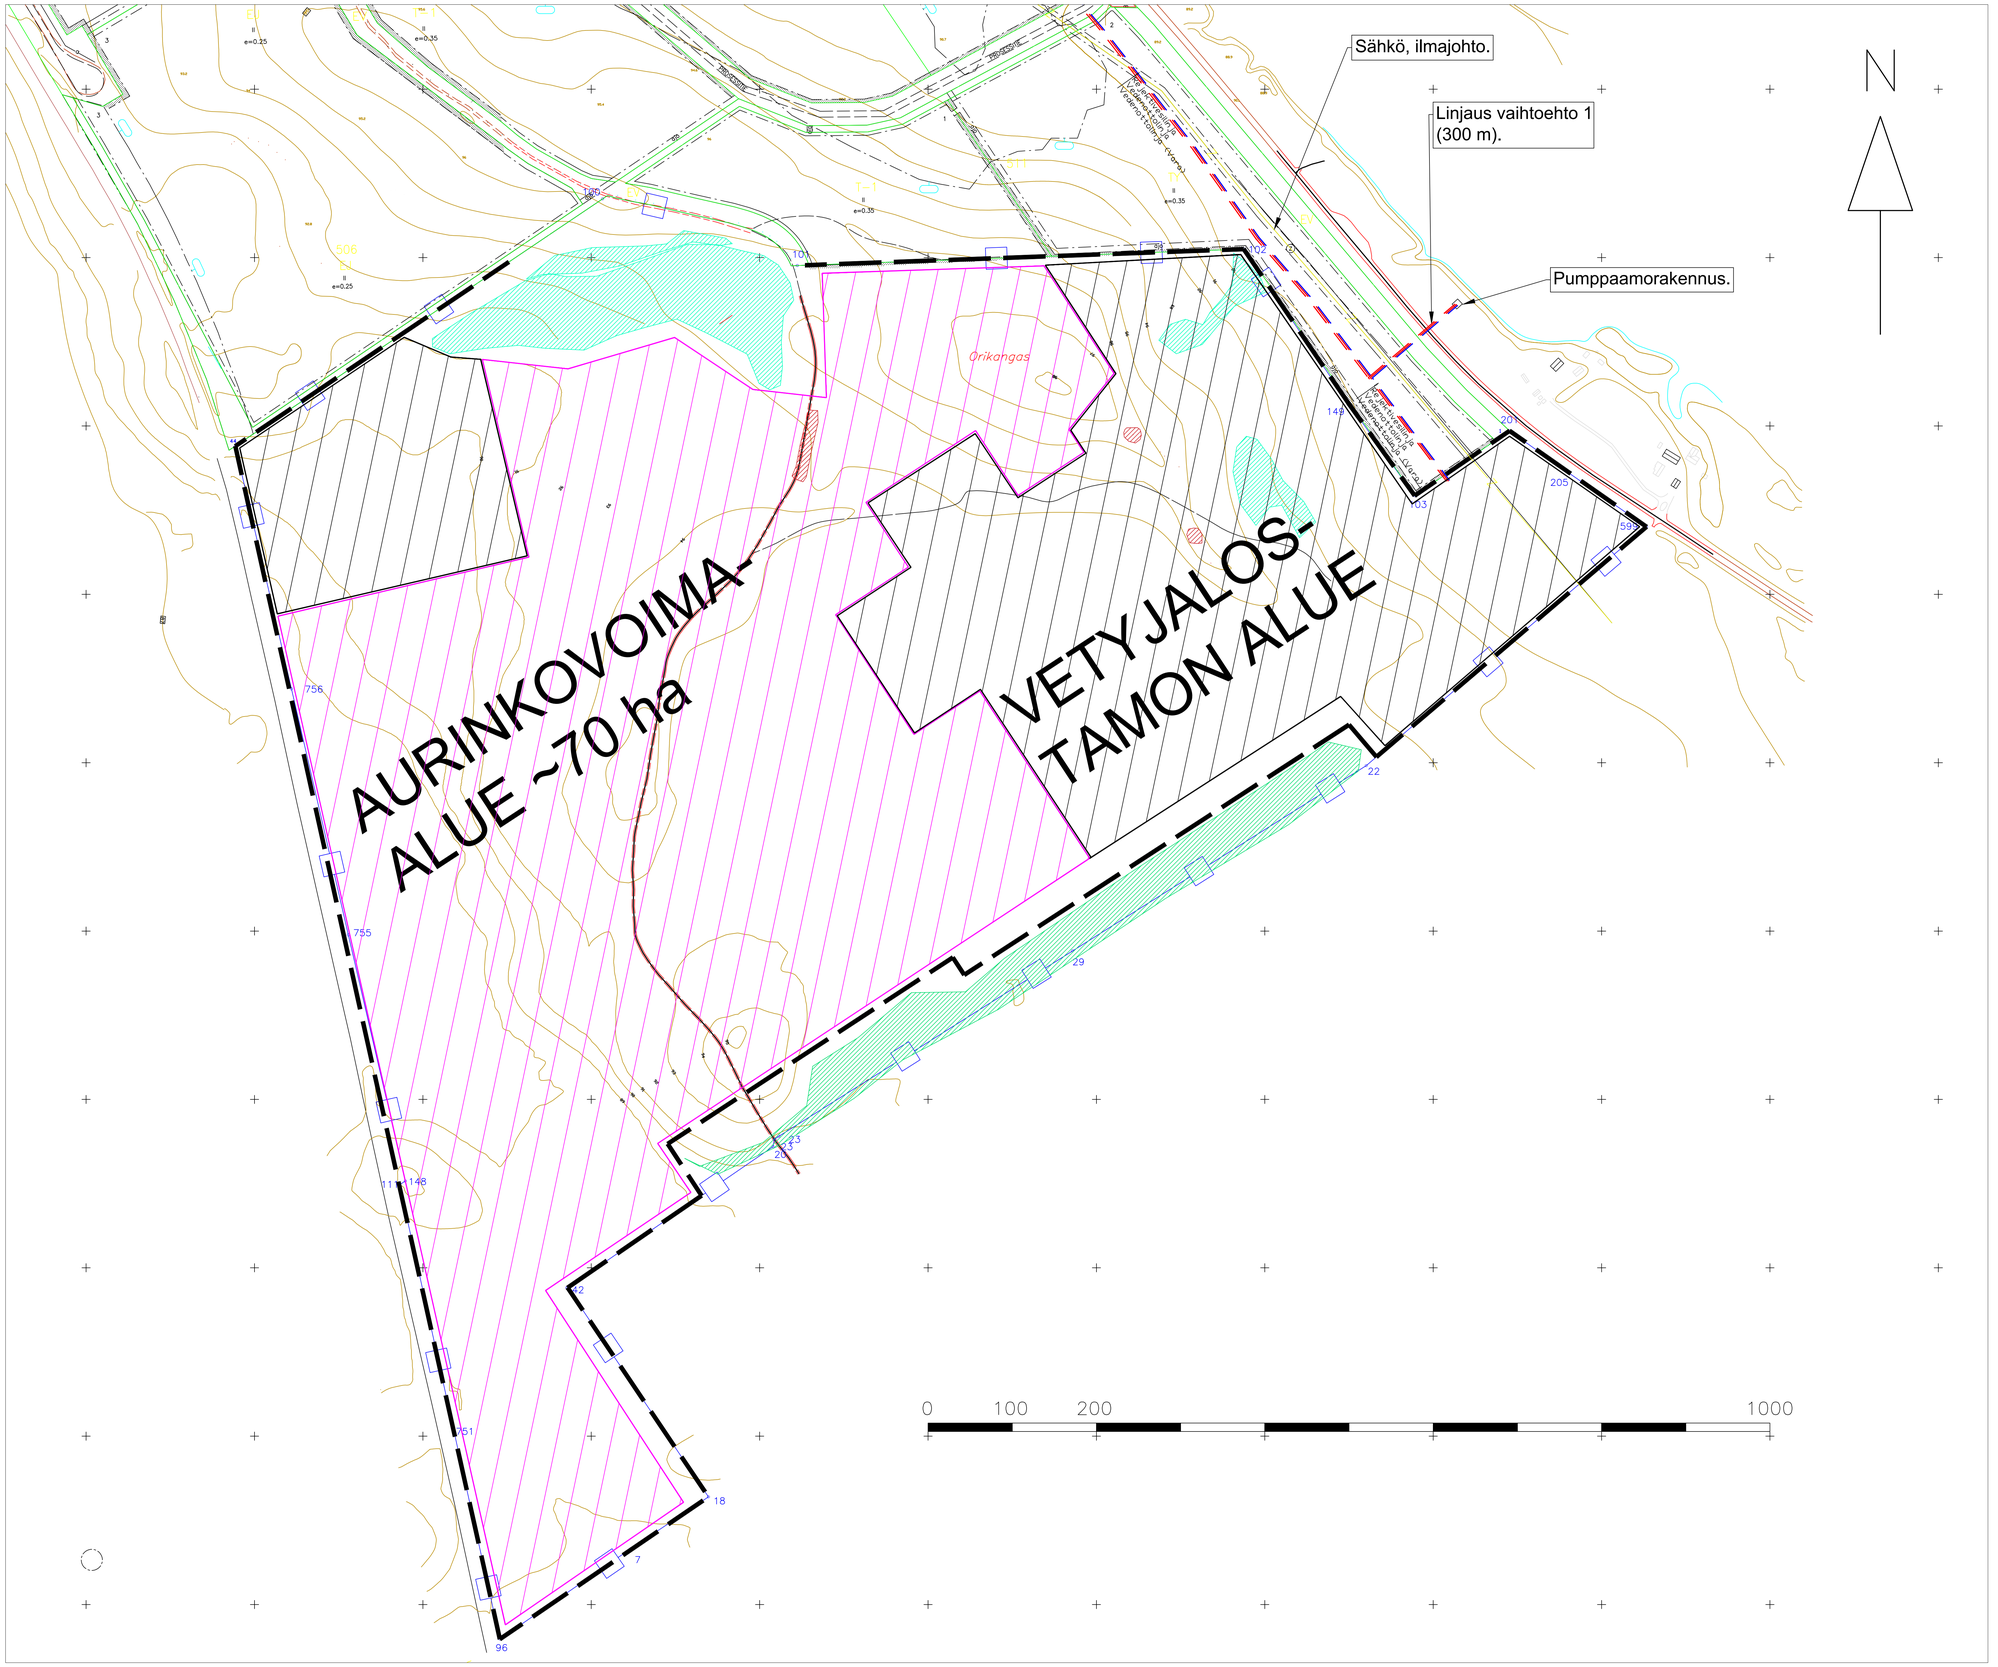


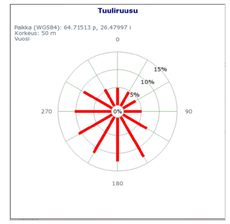

RAJAKOORDINAATIT GK26		
	E	N
44	26521777.2401701	7180976.02393863
100	26522213.4202309	7181269.68352727
101	26522444.7890876	7181190.5192535
102	26522975.8949073	7181210.1092839
149	26523099.5365427	7181026.73584399
103	26523177.9392459	7180917.16032761
1	26523283.5012026	7180989.31744794
201	26523290.7023235	7180994.23963027
205	26523361.0095179	7180944.20356938
599	26523453.3590941	7180880.23293232
22	26523120.4165024	7180596.51395135
29	26522771.6805745	7180376.38332122
23	26522417.4209566	7180152.69587279
23	26522422.8852853	7180156.21591238
20	26522415.9200641	7180143.95462622
42	26522171.9251117	7179976.37206551
42	26522170.8179079	7179976.22152105
18	26522339.1728419	7179727.91347034
7	26522247.0270453	7179666.33474366
96	26522091.4126443	7179558.88689627
756	26521843.9524651	7180687.63979498

KOORDINAATISTO GK26

ELINYMPÄRISTÖT

KIINTEÄT MUINAISJÄÄNNÖKSET

VIITASAMMAKON ELINYMPÄRISTÖ

KOMMENTOITAVAKSI 28.1.2026

Rev.	Päiväsisältö	Suunnittelija	Tarkastaja	Hyväksyjä	Muutoshaku
02	28.1.2026	PIKLEH	FIAEAL	FIAEAL	LISÄTTY VETYJALOSTAMO -TEKSTI
01	8.12.2025	PIKLEH	FIAEAL	FIAEAL	ILMAJÄÄHDYTIN SIIRRETTY, DOKUMENTIN NIMITYSMUUTOS

Päiväsisältö	Suunnittelija	Tarkastaja	Hyväksyjä	Status	
3.10.2025	PIKLEH	FIAEAL	FIAEAL	PRELIMINARY	
Dokumenttinumero: -		Prosessialue: -	Liittyy: -	Mittakaava: 1:2500	Arkkikoko: A0
Projektinumero: -		Diapressesi: -	Positionumero: -	Suunnitelualu:	

SWECO

Otsikko:
VETYALFA
UTAJÄRVEN VIHREÄN VEDYN JALOSTAMO
VEta VETY, 500 MW
LAYOUT

Piirustusnumero	Revisio	Sivu/Sivut
25020962_002_3_018	02	1/1

THIS DOCUMENT CONTAINS THE CONFIDENTIAL INFORMATION OWNED BY SWECO. NO PART OF THIS DOCUMENT MAY BE REPRODUCED OR DISCLOSED TO ANY THIRD PARTIES WITHOUT THE WRITTEN PERMISSION OF SWECO.

THIS DRAWING CONTAINS THE CONFIDENTIAL INFORMATION OWNED BY SWECO. THE DRAWING SHALL NOT BE DISCLOSED TO ANY THIRD PARTY OR USED FOR ANY PURPOSE WITHOUT THE WRITTEN APPROVAL OF SWECO.

Sähkö, ilmajohto.

Linjaus vaihtoehto 1 (300 m).

Pumppaamorakennus.

Orikangas

SOLAR ~51 ha

HANKEALUE ~130 ha

N

0 100 200 1000

Tuuliruusu

Paikka (WGS84): 64.71513 p, 26.47997 i
Korkeus: 50 m
Vuosi

RAJAKOORDINAATIT GK26		
	E	N
44	26521777.2401701	7180976.02393863
100	26522213.4202309	7181269.68352727
101	26522444.7890876	7181190.5192535
102	26522975.8949073	7181210.1092839
149	26523099.5365427	7181026.73584399
103	26523177.9392459	7180917.16032761
1	26523283.5012026	7180989.31744794
201	26523290.7023235	7180994.23963027
205	26523361.0095179	7180944.20356938
599	26523453.3590941	7180880.23293232
22	26523120.4165024	7180596.51395135
29	26522771.6805745	7180376.38332122
23	26522417.4209566	7180152.69587279
23	26522422.8852853	7180156.21591238
20	26522415.9200641	7180143.95462622
42	26522171.9251117	7179976.37206551
42	26522170.8179079	7179976.22152105
18	26522339.1728419	7179727.91347034
7	26522247.0270453	7179666.33474366
96	26522091.4126443	7179558.88689627
756	26521843.9524651	7180687.63979498

KOORDINAATISTO GK26

ELINYMPÄRISTÖT

KIINTEÄT MUINAISJÄÄNNÖKSET

VIITASAMMAKON ELINYMPÄRISTÖ

KOMMENTOITAVAKSI 10.12.2025

Rev.	Päiväsmäärä	Suunnittelija	Tarkastaja	Hyväksyjä	Muutoshaku
01	8.12.2025	PIKLEH	FIAEAL	FIAEAL	ILMAJÄÄHDYTTIMET SIIRRETTY, DOKUMENTIN NIMITYSMUUTOS

Päiväsmäärä	Suunnittelija	Tarkastaja	Hyväksyjä	Status
3.11.2025	PIKLEH	FIAEAL	FIAEAL	PRELIMINARY


Dokumenttinumero	Prosessialue	Liittyy	Mittakaava	Arkkikoko
-	-	-	1:2500	A0
Projektinumero	Diaprosessi	Positionumero	Suunnittelualu	
-	-	-		

SWECO

Otsikko
VETYALFA
UTAJÄRVEN VIHREÄN VEDYN JALOSTAMO
VETb METAANI, 500 MW
ALUELAYOUT

Piirustusnumero	Revisio	Sivu/Sivut
25020962_002_3_020	01	1/1



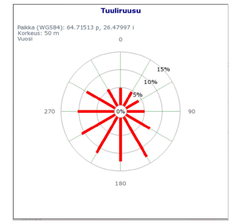

RAJAKOORDINAATIT GK26		
	E	N
44	26521777.2401701	7180976.02393863
100	26522213.4202309	7181269.68352727
101	26522444.7890876	7181190.5192535
102	26522975.8949073	7181210.1092839
149	26523099.5365427	7181026.73584399
103	26523177.9392459	7180917.16032761
1	26523283.5012026	7180989.31744794
201	26523290.7023235	7180994.23963027
205	26523361.0095179	7180944.20356938
599	26523453.3590941	7180880.23293232
22	26523120.4165024	7180596.51395135
29	26522771.6805745	7180376.38332122
23	26522417.4209566	7180152.69587279
23	26522422.8852853	7180156.21591238
20	26522415.9200641	7180143.95462622
42	26522171.9251117	7179976.37206551
42	26522170.8179079	7179976.22152105
18	26522339.1728419	7179727.91347034
7	26522247.0270453	7179666.33474366
96	26522091.4126443	7179558.88689627
756	26521843.9524651	7180687.63979498

KOORDINAATISTO GK26

ELINYMPÄRISTÖT

KIINTEÄT MUINAISJÄÄNNÖKSET

VIITASAMMAKON ELINYMPÄRISTÖ

KOMMENTOITAVAKSI 8.12.2025

Rev.	Päiväsmärä	Suunnittelija	Tarkastaja	Hyväksyjä	Muutoksets
01	8.12.2025	FIKLEH	FIAEAL	FIAEAL	ILMAJÄÄHDYTTIMET SIIRRETTY, DOKUMENTIN NIMITYSMUUTOS

Päiväsmärä	Suunnittelija	Tarkastaja	Hyväksyjä	Status	
4.11.2025	FIKLEH	FIAEAL	FIAEAL	PRELIMINARY	
Dokumenttinumero		Prosessialue	Liittyy	Mittakaava	Arkkikoko
-		-	-	1:2500	A0
Projektinumero		Osaprosessi	Piso'nonumero	Suunnittelualu'a	
-		-	-		

SWECO


Otsikko
VETYALFA
UTAJÄRVEN VIHREÄN VEDYN JALOSTAMO
VE1c METANOLI 500 MW
ALUELAYOUT

Piirustusnumero	Revisio	Sivu/Sivut
25020962_002_3_022	01	1/1

THIS DOCUMENT CONTAINS THE CONFIDENTIAL INFORMATION OWNED BY SWECO. THIS DOCUMENT AND THE INFORMATION CONTAINED IN IT MAY NOT BE USED, DISCLOSED OR REPRODUCED WITHOUT THE PRIOR WRITTEN CONSENT OF SWECO. BY TAKING AND KEEPING POSSESSION OF THIS DOCUMENT, YOU AGREE TO BE BOUND BY THE TERMS SET FORTH ABOVE.

TÄMÄ ASIAKIRJA SISÄLTÄÄ SWECOLLE KUULUVAA LUOTTAMUKSELLISTA TIETOA. ASIAKIRJAA TAI SEN SISÄLTÄMÄÄ TIETOA EI SAA KÄYTTÄÄ, LUOVUTTAA TAI JÄLJENTÄÄ ILMAN SWECON ETUKÄTEISTÄ KIRJALLISTA LUPAA. OTTAMALLA TÄMÄN ASIAKIRJAN HALTUUNSA SITOUTUU NOUDATTAMAAN EDELLÄ MAINITTUJA EHTOJA.



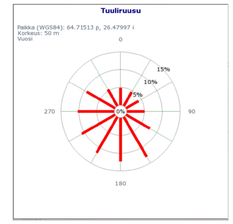

RAJAKOORDINAATIT GK26		
	E	N
44	26521777.2401701	7180976.02393863
100	26522213.4202309	7181269.68352727
101	26522444.7890876	7181190.5192535
102	26522975.8949073	7181210.1092839
149	26523099.5365427	7181026.73584399
103	26523177.9392459	7180917.16032761
1	26523283.5012026	7180989.31744794
201	26523290.7023235	7180994.23963027
205	26523361.0095179	7180944.20356938
599	26523453.3590941	7180880.23293232
22	26523120.4165024	7180596.51395135
29	26522771.6805745	7180376.38332122
23	26522417.4209566	7180152.69587279
23	26522422.8852853	7180156.21591238
20	26522415.9200641	7180143.95462622
42	26522171.9251117	7179976.37206551
42	26522170.8179079	7179976.22152105
18	26522339.1728419	7179727.91347034
7	26522247.0270453	7179666.33474366
96	26522091.4126443	7179558.88689627
756	26521843.9524651	7180687.63979498

KOORDINAATISTO GK26

ELINYMPÄRISTÖT

KIINTEÄT MUINAISJÄÄNNÖKSET

VIITASAMMAKON ELINYMPÄRISTÖ

KOMMENTOITAVAKSI 10.12.2025

Rev.	Päiväsärä	Suunnittelija	Tarkastaja	Hyväksyjä	Muutoshaku
01	9.12.2025	FIKLEH	FIAE	FIAEAL	ILMAJÄÄHDYTTIMET SIIRRETTY, DOKUMENTIN NIMITYSMUUTOS

Päiväsärä	Suunnittelija	Tarkastaja	Hyväksyjä	Status	
14.10.2025	FIKLEH	FIAEAL	FIAEAL	PRELIMINARY	
Dokumenttinumero		Prosessialue	Liittyy	Mittakaava	Arkkikoko
-		-	-	1:2500	A0
Projektinumero		Osaprosessi	Pinoitunumero	Suunnittelualue	
-		-	-		

SWECO

Otsikko
VETYALFA
UTAJÄRVEN VIHREÄN VEDYN JALOSTAMO
VE1d AMMONIAKKI 500 MW
ALUELAYOUT

Piirustusnumero	Revisio	Sivu/Sivut
25020962_002_3_024	01	1/1

THIS DOCUMENT CONTAINS THE CONFIDENTIAL INFORMATION OWNED BY SWECO. IT SHALL NOT BE DISCLOSED TO ANY THIRD PARTY OR USED FOR ANY PURPOSE OTHER THAN THE ONE FOR WHICH IT HAS BEEN PROVIDED WITHOUT THE WRITTEN PERMISSION OF SWECO.

TÄMÄ ASIAKIRJA SISÄLTÄÄ SALASSA PIDETTÄVÄÄ TIETOA. SWECOLLA ON OMISTUSOIKEUS TÄHÄN ASIAKIRJAAN. ASIAKIRJAA EI SAA LUOVUTTAA KOLMANNELLE OSAPUOLELLE TAI KÄYTTÄÄ MUUHUN KUIN SEN TARKOITUKSEEN, MIHIN SE ON ANNETTU, ILMAN SWECOLTA SAATUA KIRJALLISTA LUPAA.



RAJAKOORDINAATIT GK26		
	E	N
44	26521777.2401701	7180976.02393863
100	26522213.4202309	7181269.68352727
101	26522444.7890876	7181190.5192535
102	26522975.8949073	7181210.1092839
149	26523099.5365427	7181026.73584399
103	26523177.9392459	7180917.16032761
1	26523283.5012026	7180989.31744794
201	26523290.7023235	7180994.23963027
205	26523361.0095179	7180944.20356938
599	26523453.3590941	7180880.23293232
22	26523120.4165024	7180596.51395135
29	26522771.6805745	7180376.38332122
23	26522417.4209566	7180152.69587279
23	26522422.8852853	7180156.21591238
20	26522415.9200641	7180143.95462622
42	26522171.9251117	7179976.37206551
42	26522170.8179079	7179976.22152105
18	26522339.1728419	7179727.91347034
7	26522247.0270453	7179666.33474366
96	26522091.4126443	7179558.88689627
756	26521843.9524651	7180687.63979498

KOORDINAATISTO GK26

ELINYMPÄRISTÖT

KIINTEÄT MUINAISJÄÄNNÖKSET

VIITASAMMAKON ELINYMPÄRISTÖ

KOMMENTOITAVAKSI 10.12.2025

Rev.	Päiväsärä	Suunnittelija	Tarkastaja	Hyväksyjä	Muutoksen
01	10.12.2025	PAKLEH	PAEAL	PAEAL	ILMAJÄÄHDYTTIMET SIIRRETTY, DOKUMENTIN NIMITYSMUUTOS


Päiväsärä: 4.11.2025	Suunnittelija: PAKLEH	Tarkastaja: PAEAL	Hyväksyjä: PAEAL	Status: PRELIMINARY	
Dokumenttinumero: -		Prosessialue: -	Liittyy: -	Mittakaava: 1:2500	Arkkikoko: A0
Projektinumero: -		Diagnoosi: -	Positionumero: -	Suunnitelulaita:	


SWECO

Otsikko:
VETYALFA
UTAJÄRVEN VIHREÄN VEDYN JALOSTAMO
VE1e e-SAF, 500 MW
ALUELAYOUT

Piirustusnumero	Revisio	Sivu/Sivut
25020962_002_3_026	01	1/1

THIS DOCUMENT CONTAINS THE CONFIDENTIAL INFORMATION OWNED BY SWECO. THE DOCUMENT MAY NOT BE COPIED, DISCLOSED OR USED FOR ANY OTHER PURPOSE WITHOUT THE WRITTEN PERMISSION OF SWECO.

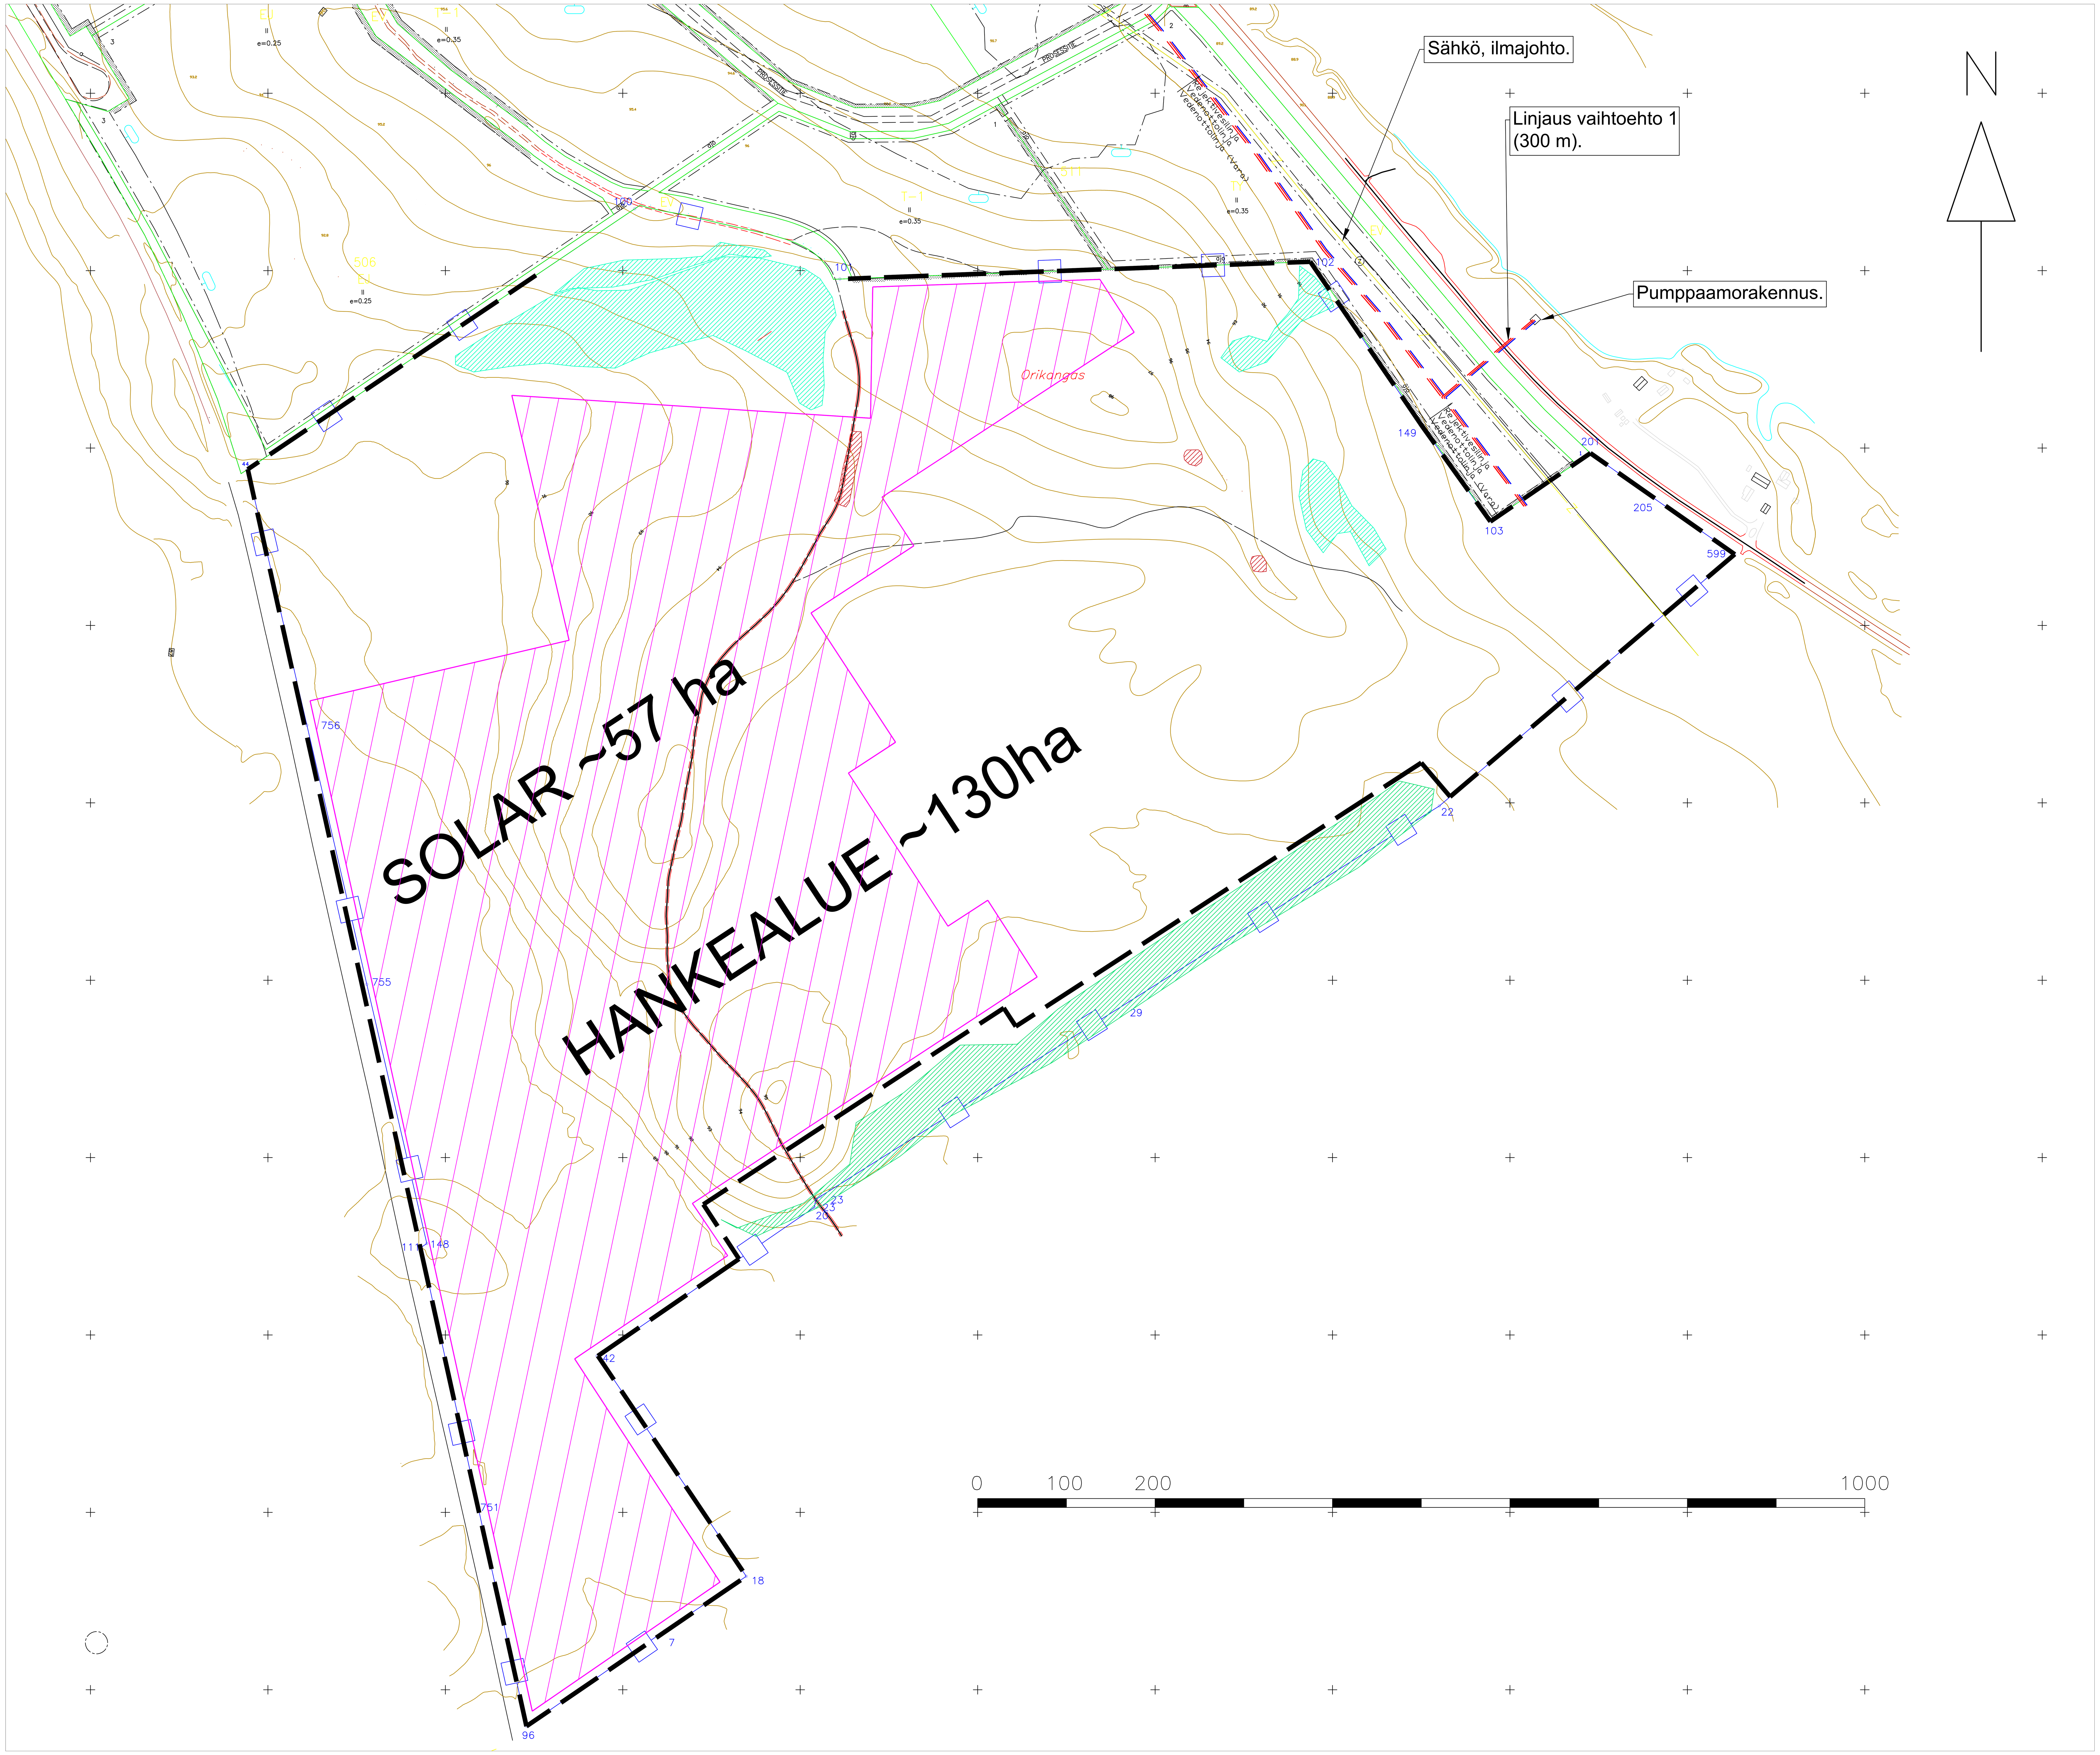

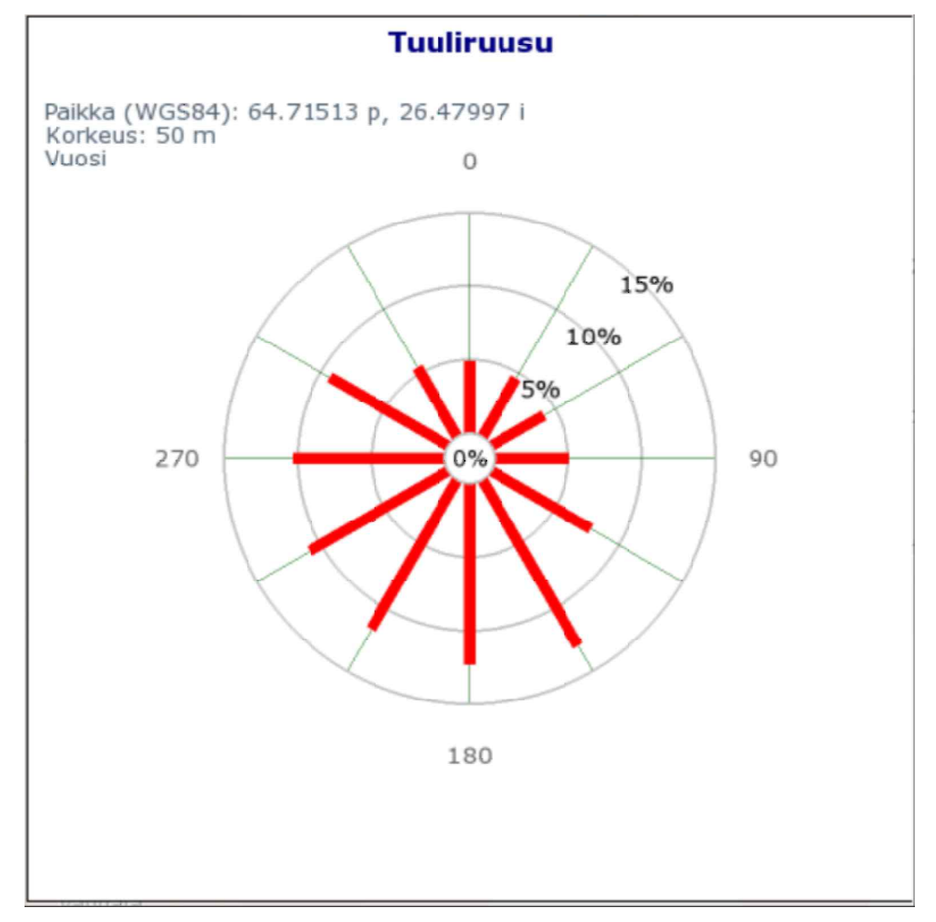

RAJAKOORDINAATIT GK26		
	E	N
44	26521777.2401701	7180976.02393863
100	26522213.4202309	7181269.68352727
101	26522444.7890876	7181190.5192535
102	26522975.8949073	7181210.1092839
149	26523099.5365427	7181026.73584399
103	26523177.9392459	7180917.16032761
1	26523283.5012026	7180989.31744794
201	26523290.7023235	7180994.23963027
205	26523361.0095179	7180944.20356938
599	26523453.3590941	7180880.23293232
22	26523120.4165024	7180596.51395135
29	26522771.6805745	7180376.38332122
23	26522417.4209566	7180152.69587279
23	26522422.8852853	7180156.21591238
20	26522415.9200641	7180143.95462622
42	26522171.9251117	7179976.37206551
42	26522170.8179079	7179976.22152105
18	26522339.1728419	7179727.91347034
7	26522247.0270453	7179666.33474366
96	26522091.4126443	7179558.88689627
756	26521843.9524651	7180687.63979498

KOORDINAATISTO GK26

- ELINYMPÄRISTÖT
- KIINTEÄT MUINAISJÄÄNNÖKSET
- VIITASAMMAKON ELINYMPÄRISTÖ

KOMMENTOITAVAKSI 10.12.2025

Rev.	Päivämäärä	Suunnittelija	Tarkastaja	Hyväksyjä	Muutostieto
02	8.12.2025	FIKLEH	FIAEAL	FIAEAL	ILMAJÄÄHDYTTIMET SIIRRETTY, DOKUMENTIN NIMITYS MUUTETTU

Päivämäärä	Suunnittelija	Tarkastaja	Hyväksyjä	Status
3.10.2025	FIKLEH	FIAEAL	FIAEAL	PRELIMINARY

Dokumenttinumero	Prosessialue	Liittyy	Mittakaava	Arkkikoko
-	-	-	1:2500	A0

Projektinumero	Osaprosessi	Positionumero	Suunnittelualа
-	-	-	


SWECO


Otsikko
VETYALFA
UTAJÄRVEN VIHREÄN VEDYN JALOSTAMO
VE2a VETY, 1000 MW
LAYOUT

Piirustusnumero	Revisio	Sivu/Sivut
25020962_002_3_008	02	1/1

TÄMÄ ASIAKIRJA SISÄLTÄÄ SWECO - KONSERNIYHTIÖIDEN OMISTAMAA LUOTTAMUKSELLISTA TIETOA, JONKA OSITTAINENKIN KÄYTTÄMINEN TAI KOPIOIMINEN ON ILMAN YHTIÖMME KIRJALLISTA LUPAA KIELLETTY.

THIS DOCUMENT CONTAINS THE CONFIDENTIAL INFORMATION OWNED BY THE SWECO - GROUP. EVEN THE PARTIAL USE OR COPYING OF WHICH HAS BEEN FORBIDDEN WITHOUT THE WRITTEN PERMISSION OF OUR COMPANY.

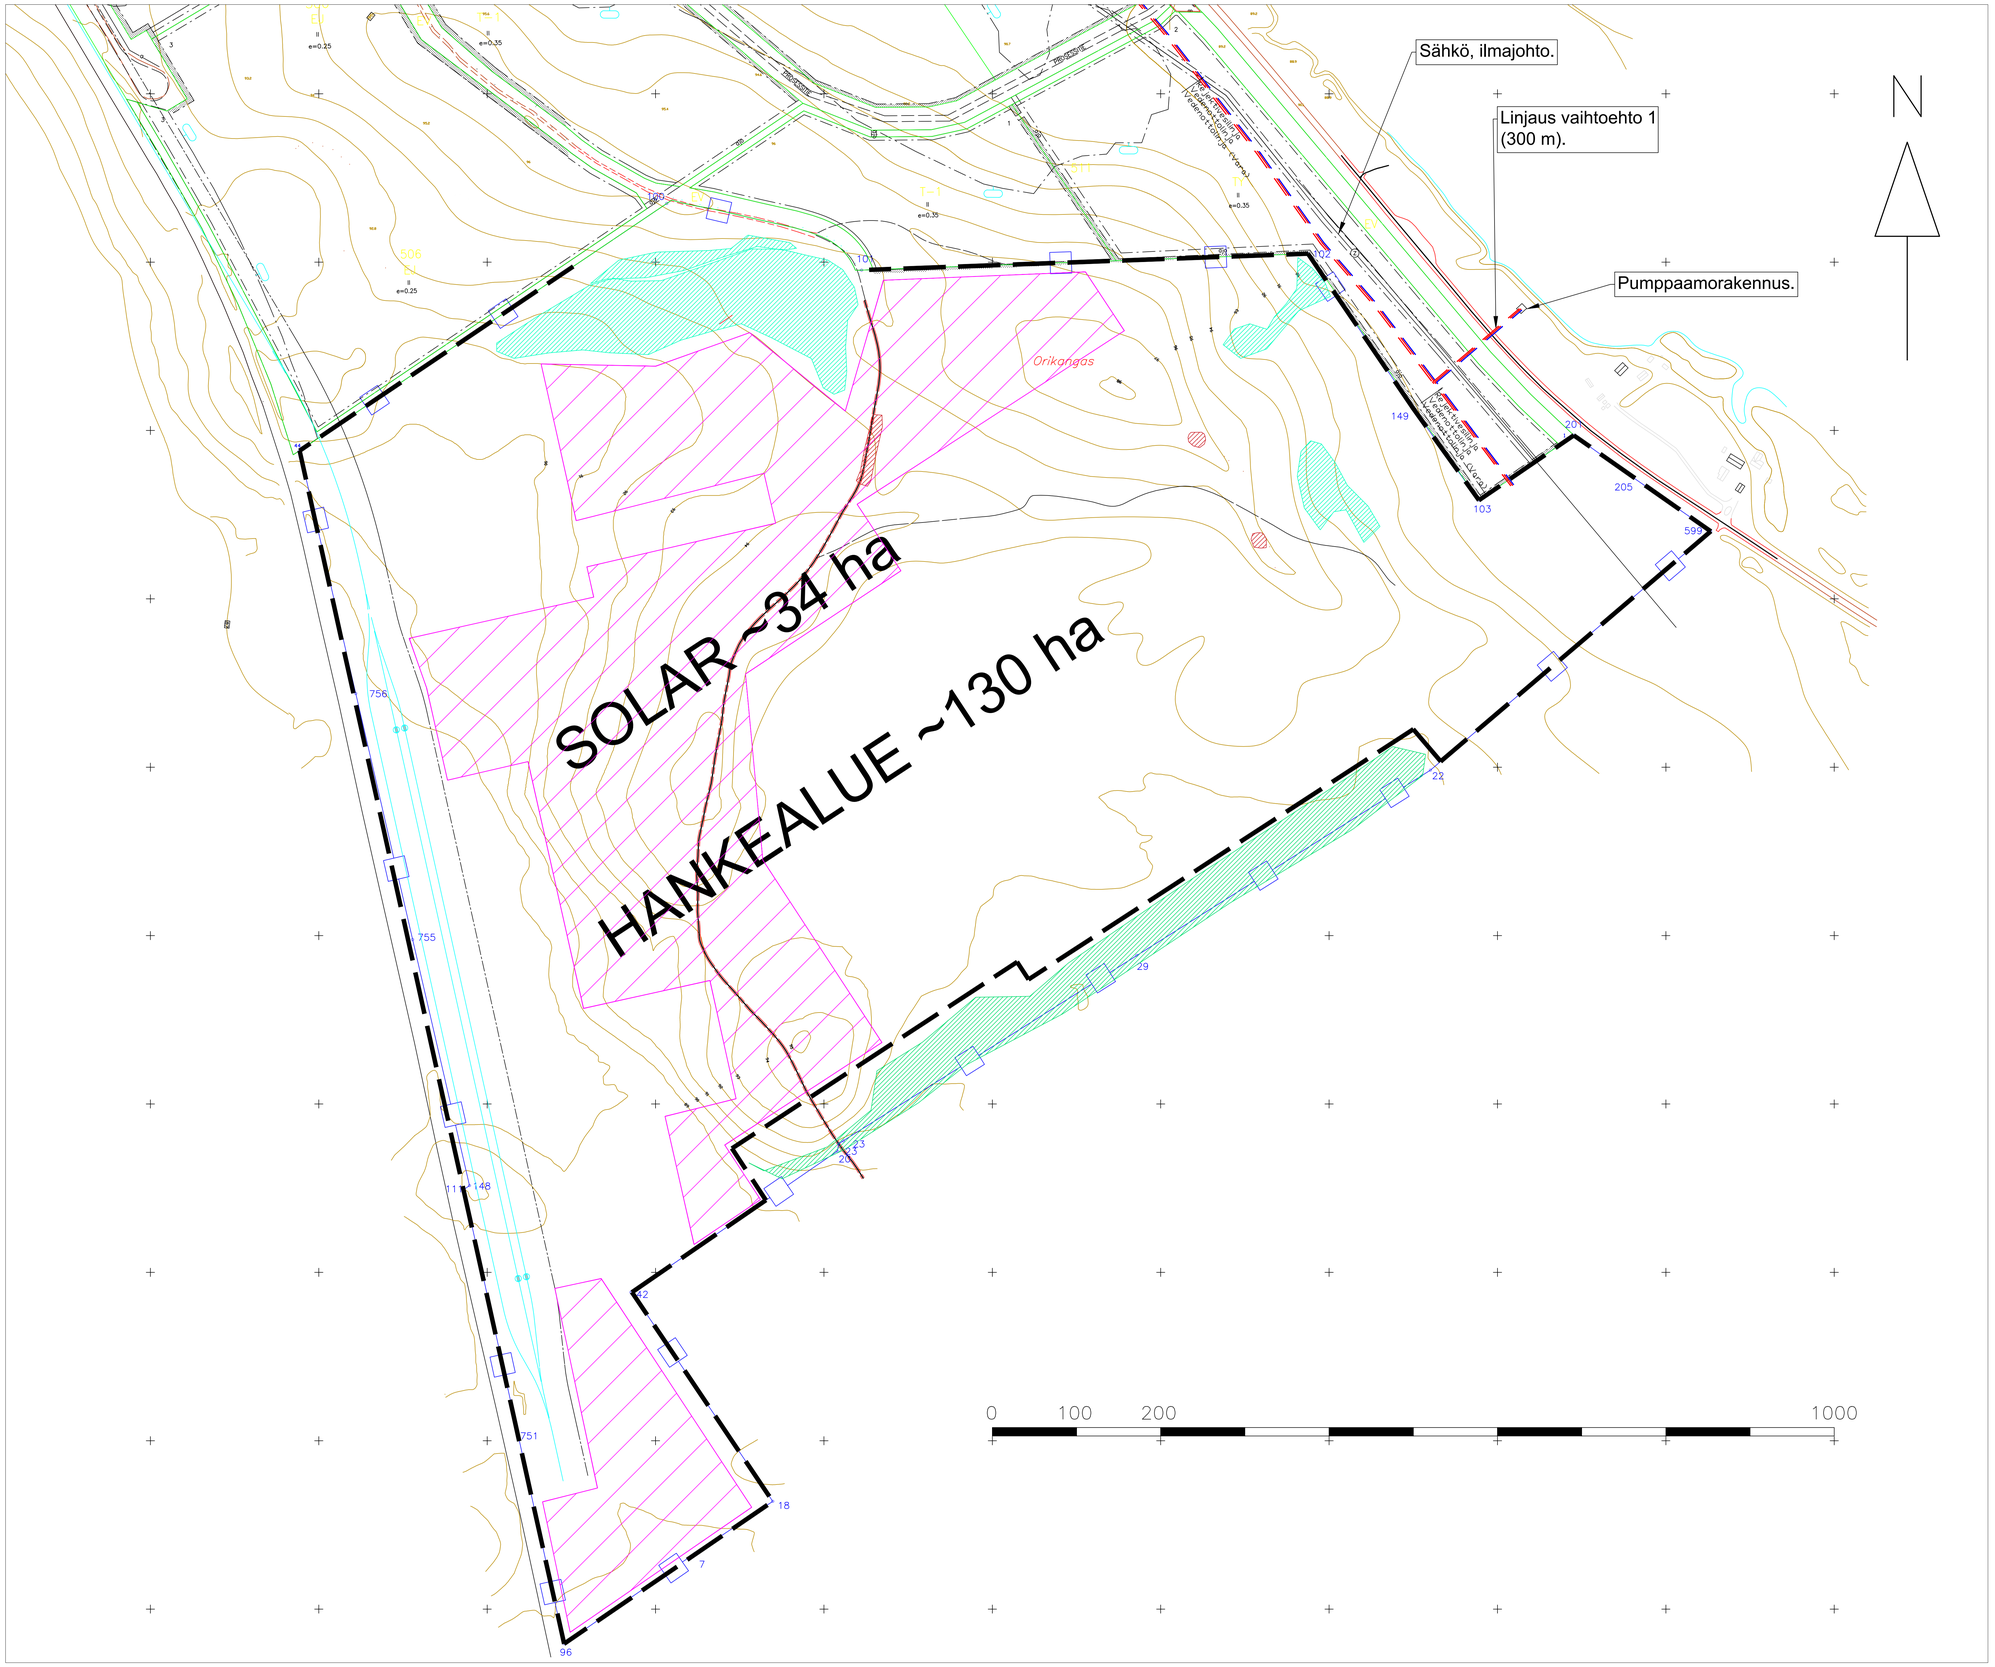

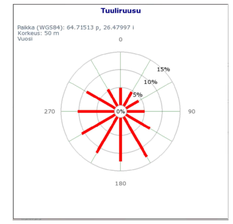

RAJAKOORDINAATIT GK26		
	E	N
44	26521777.2401701	7180976.02393863
100	26522213.4202309	7181269.68352727
101	26522444.7890876	7181190.5192535
102	26522975.8949073	7181210.1092839
149	26523099.5365427	7181026.73584399
103	26523177.9392459	7180917.16032761
1	26523283.5012026	7180989.31744794
201	26523290.7023235	7180994.23963027
205	26523361.0095179	7180944.20356938
599	26523453.3590941	7180880.23293232
22	26523120.4165024	7180596.51395135
29	26522771.6805745	7180376.38332122
23	26522417.4209566	7180152.69587279
23	26522422.8852853	7180156.21591238
20	26522415.9200641	7180143.95462622
42	26522171.9251117	7179976.37206551
42	26522170.8179079	7179976.22152105
18	26522339.1728419	7179727.91347034
7	26522247.0270453	7179666.33474366
96	26522091.4126443	7179558.88689627
756	26521843.9524651	7180687.63979498

KOORDINAATISTO GK26

ELINYMPÄRISTÖT

KIINTEÄT MUINAISJÄÄNNÖKSET

VIITASAMMAKON ELINYMPÄRISTÖ

KOMMENTOITAVAKSI 10.12.2025

Rev.	Päiväsärä	Suunnittelija	Tarkastaja	Hyväksyjä	Muutoksehto
02	9.12.2025	FIKLEH	FIAEAL	FIAEAL	ILMAJÄÄHDYTTIMET SIIRRETTY, DOKUMENTIN NIMITYS MUUTETTU
01	3.11.2025	FIKLEH	FIAEAL	FIAEAL	SOLAR ALUETTA KASVATETTU ALUEEN ETELÄNURKASSA

Päiväsärä	Suunnittelija	Tarkastaja	Hyväksyjä	Status
10.10.2025	FIKLEH	FIAEAL	FIAEAL	PRELIMINARY

Dokumenttinumero	Prosessialue	Liittyy	Mittakaava	Arkkikoko
-	-	-	1:2500	A0

Projektinumero	Diagnessessi	Positionumero	Suunnittelualta
-	-	-	


SWECO


Otsikko
VETYALFA
UTAJÄRVEN VIHREÄN VEDYN JALOSTAMO
VE2b METAANI, 1000 MW
ALUELAYOUT

Piirustusnumero	Revisio	Sivu/Sivut
25020962_002_3_010	02	1/1

THIS DOCUMENT CONTAINS THE CONFIDENTIAL INFORMATION OWNED BY SWECO. THE DOCUMENT MAY NOT BE COPIED OR DISCLOSED IN WHOLE OR IN PART TO A THIRD PARTY WITHOUT THE WRITTEN PERMISSION OF SWECO.

TÄMÄ ASIAKIRJA SISÄLTÄÄ SWECOLLE KUULUVAA LUOTTAMUKSELLISTA TIETOA. ASIAKIRJAN TAI SEN OSIEN JULKISTAMINEN KOLMANSILLE OSAPUOLILLE ILMAN SWECON KIRJALLISTA LUPAA ON KIELLETTY.

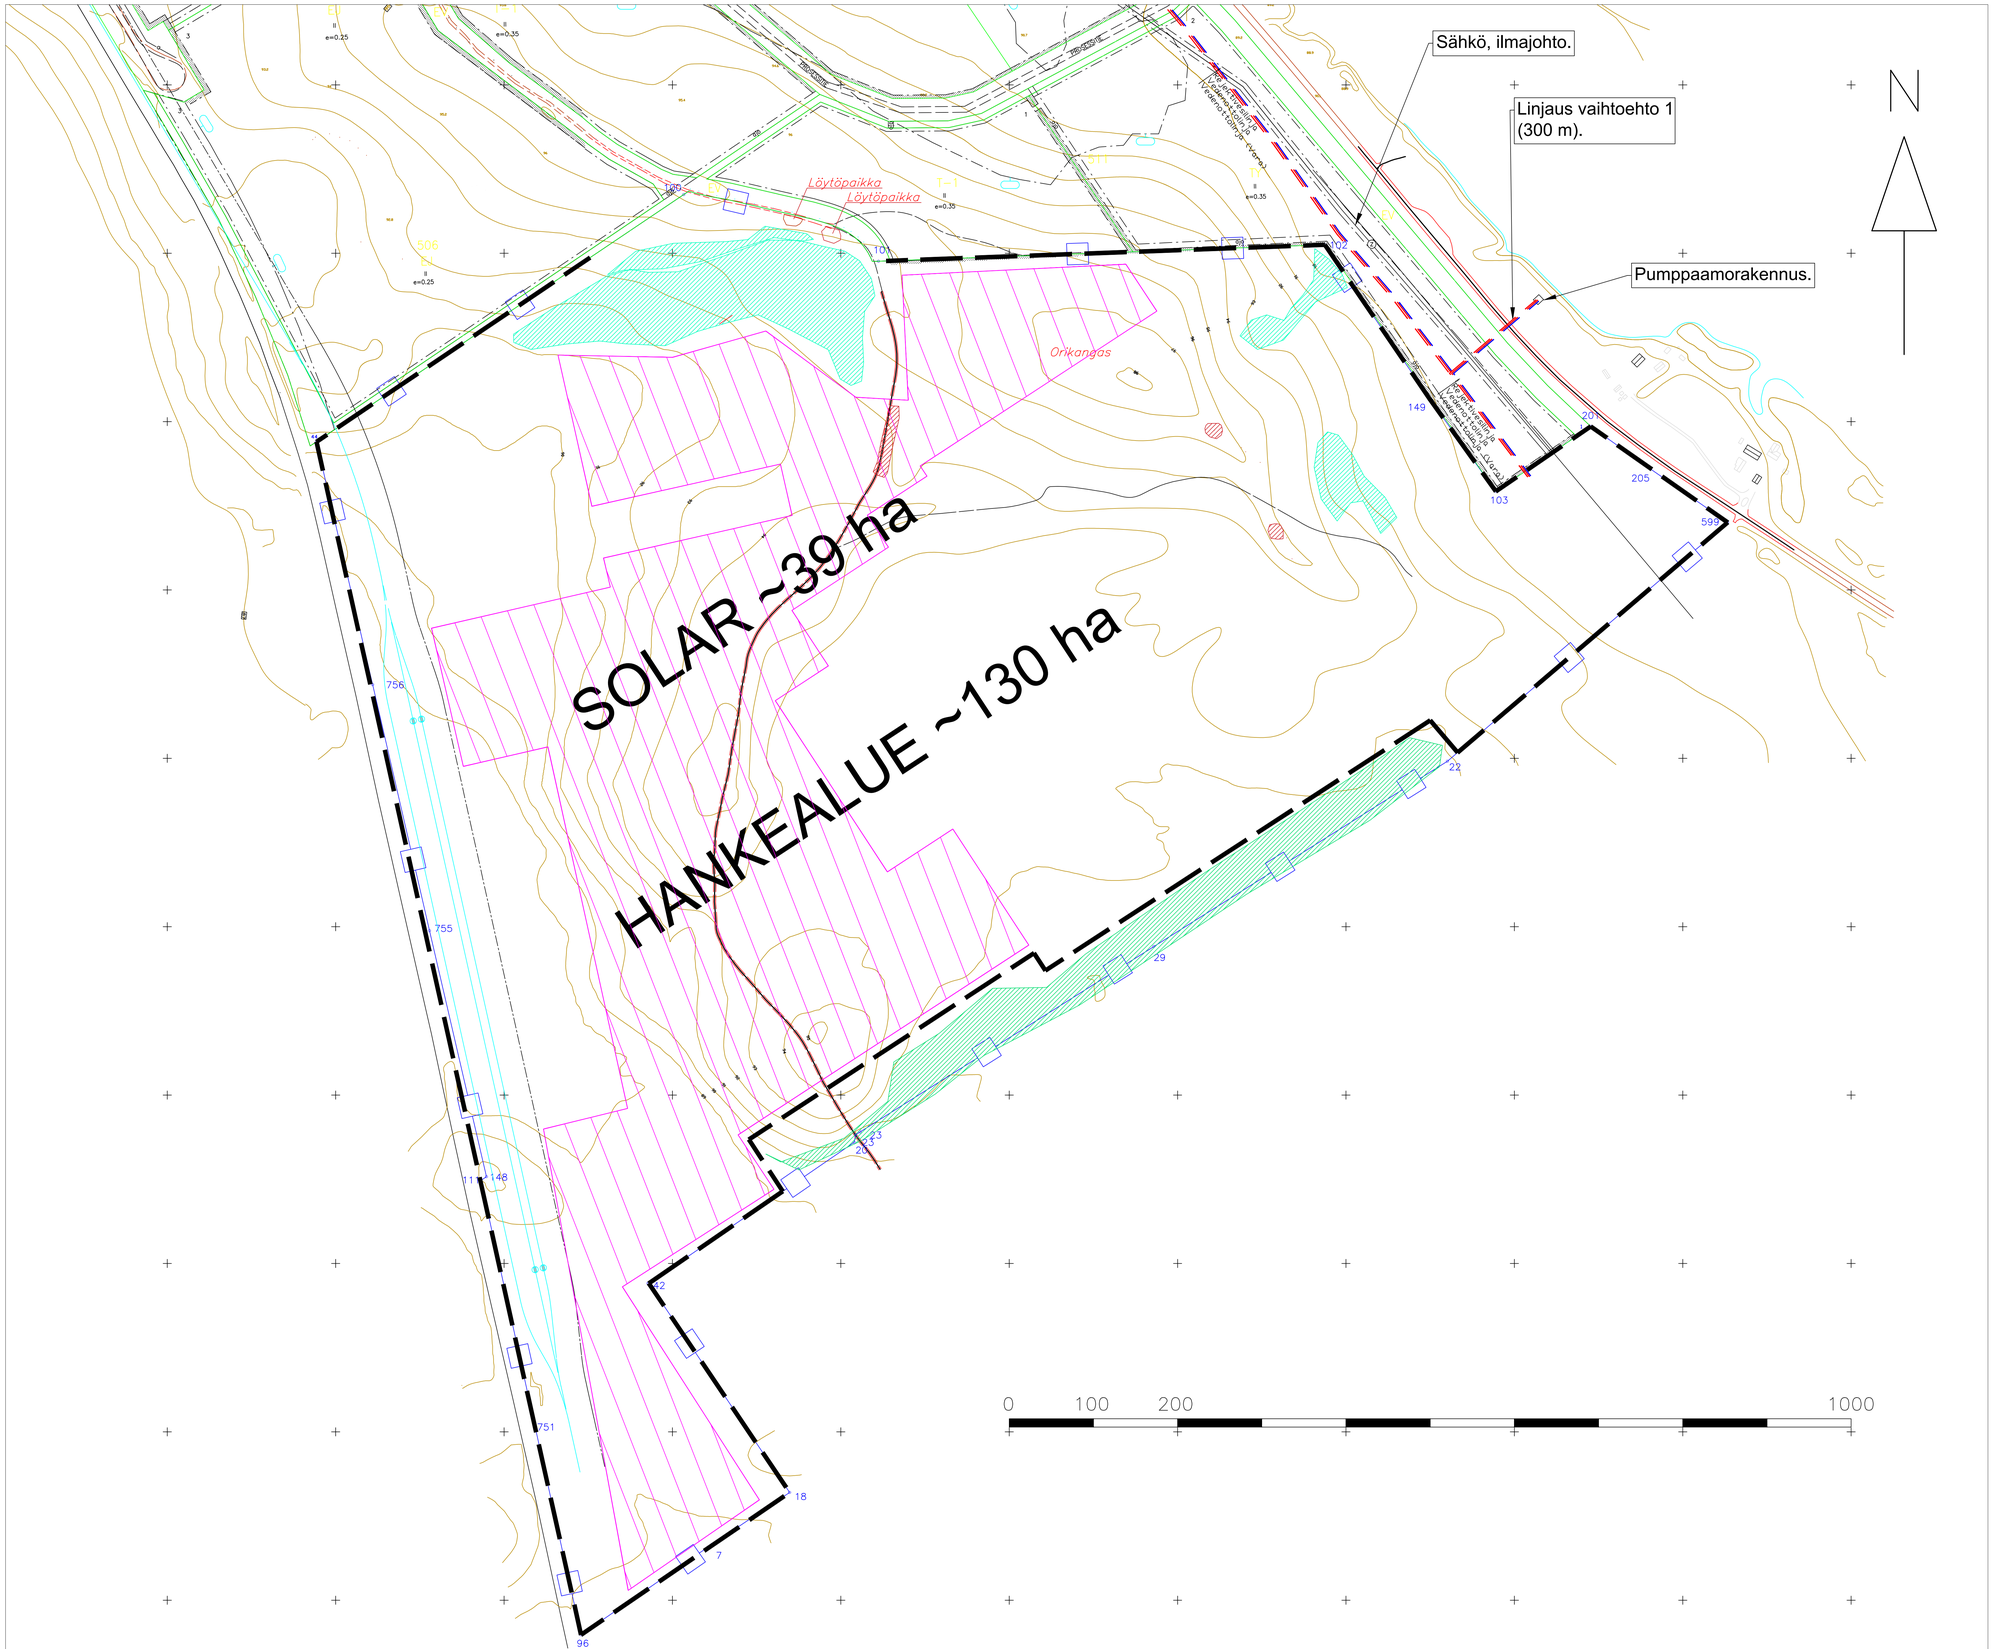

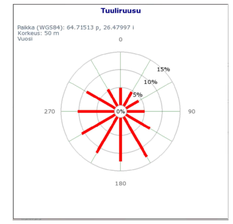

RAJAKOORDINAATIT GK26		
	E	N
44	26521777.2401701	7180976.02393863
100	26522213.4202309	7181269.68352727
101	26522444.7890876	7181190.5192535
102	26522975.8949073	7181210.1092839
149	26523099.5365427	7181026.73584399
103	26523177.9392459	7180917.16032761
1	26523283.5012026	7180989.31744794
201	26523290.7023235	7180994.23963027
205	26523361.0095179	7180944.20356938
599	26523453.3590941	7180880.23293232
22	26523120.4165024	7180596.51395135
29	26522771.6805745	7180376.38332122
23	26522417.4209566	7180152.69587279
23	26522422.8852853	7180156.21591238
20	26522415.9200641	7180143.95462622
42	26522171.9251117	7179976.37206551
42	26522170.8179079	7179976.22152105
18	26522339.1728419	7179727.91347034
7	26522247.0270453	7179666.33474366
96	26522091.4126443	7179558.88689627
756	26521843.9524651	7180687.63979498

KOORDINAATISTO GK26

ELINYMPÄRISTÖT

KIINTEÄT MUINAISJÄÄNNÖKSET

VIITASAMMAKON ELINYMPÄRISTÖ

KOMMENTOITAVAKSI 10.12.2025

Rev.	Päiväsisältö	Suunnittelija	Tarkastaja	Hyväksyjä	Muutoksen syy
01	9.12.2025	PIKLEH	PAEAL	PAEAL	ILMAJÄÄHDYTTIMET SIIRRETTY, DOKUMENTIN NIMITYS MUUTETTU

Päiväsisältö: 13.10.2025	Suunnittelija: PIKLEH	Tarkastaja: PAEAL	Hyväksyjä: PAEAL	Status: PRELIMINARY
Dokumenttinumero: -		Prosessialue: -	Liittyy: -	Mittakaava: 12500
Projektinumero: -		Osaprosessi: -	Positionumero: -	Suunnittelualue:

SWECO


Otsikko:
VETYALFA
UTAJÄRVEN VIHREÄN VEDYN JALOSTAMO
VE2c METANOLI 1000 MW
ALUELAYOUT

Piirustusnumero	Revisio	Sivu/Sivut
25020962_002_3_012	01	1/1

THIS DOCUMENT CONTAINS THE CONFIDENTIAL INFORMATION OWNED BY SWECO FINLAND OY AND IS NOT TO BE DISCLOSED TO THE THIRD PARTIES OR USED FOR ANY PURPOSE WITHOUT THE WRITTEN PERMISSION OF SWECO FINLAND OY.

TÄMÄ ASIAKIRJA SISÄLTÄÄ SWECO:N LUOTTAMUKSELLISTA TIETOA. SWECO:N KIRJALLISTA LUPAA EI SAA JULKAISTA TAI KÄYTTÄÄ TÄTÄ ASIAKIRJAA MIHINKÄÄN TARKOITUKSEEN ILMAN SWECO:N KIRJALLISTA LUPAA.



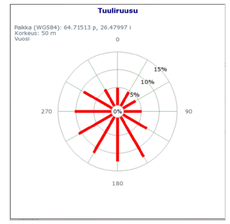

RAJAKOORDINAATIT GK26		
	E	N
44	26521777.2401701	7180976.02393863
100	26522213.4202309	7181269.68352727
101	26522444.7890876	7181190.5192535
102	26522975.8949073	7181210.1092839
149	26523099.5365427	7181026.73584399
103	26523177.9392459	7180917.16032761
1	26523283.5012026	7180989.31744794
201	26523290.7023235	7180994.23963027
205	26523361.0095179	7180944.20356938
599	26523453.3590941	7180880.23293232
22	26523120.4165024	7180596.51395135
29	26522771.6805745	7180376.38332122
23	26522417.4209566	7180152.69587279
23	26522422.8852853	7180156.21591238
20	26522415.9200641	7180143.95462622
42	26522171.9251117	7179976.37206551
42	26522170.8179079	7179976.22152105
18	26522339.1728419	7179727.91347034
7	26522247.0270453	7179666.33474366
96	26522091.4126443	7179558.88689627
756	26521843.9524651	7180687.63979498

KOORDINAATISTO GK26

ELINYMPÄRISTÖT

KIINTEÄT MUINAISJÄÄNNÖKSET

VIITASAMMAKON ELINYMPÄRISTÖ

KOMMENTOITAVAKSI 10.12.2025

Rev.	Päiväsärä	Suunnittelija	Tarkastaja	Hyväksyjä	Muutoshaku
01	9.12.2025	FIKLEH	FIAEAL	FIAEAL	ILMAJÄÄHDYTTIMET SIIRRETTY, DOKUMENTIN NIMITYS MUUTETTU


Päiväsärä	Suunnittelija	Tarkastaja	Hyväksyjä	Status	
14.10.2025	FIKLEH	FIAEAL	FIAEAL	PRELIMINARY	
Dokumenttinumero		Prosessialue	Liittyy	Mittakaava	Arkkikoko
-		-	-	1:2500	A0
Projektinumero		Dugnrosessi	Positionumero	Suunnitelualu	
-		-	-		


SWECO

Otsikko
VETYALFA
UTAJÄRVEN VIHREÄN VEDYN JALOSTAMO
VE2d AMMONIAKKI 1000 MW
ALUELAYOUT

Piirustusnumero	Revisio	Sivu/Sivut
25020962_002_3_014	01	1/1

THIS DOCUMENT CONTAINS THE CONFIDENTIAL INFORMATION OWNED BY SWECO. THE DOCUMENT MAY NOT BE COPIED, DISCLOSED OR USED FOR ANY OTHER PURPOSE WITHOUT THE WRITTEN PERMISSION FROM SWECO.

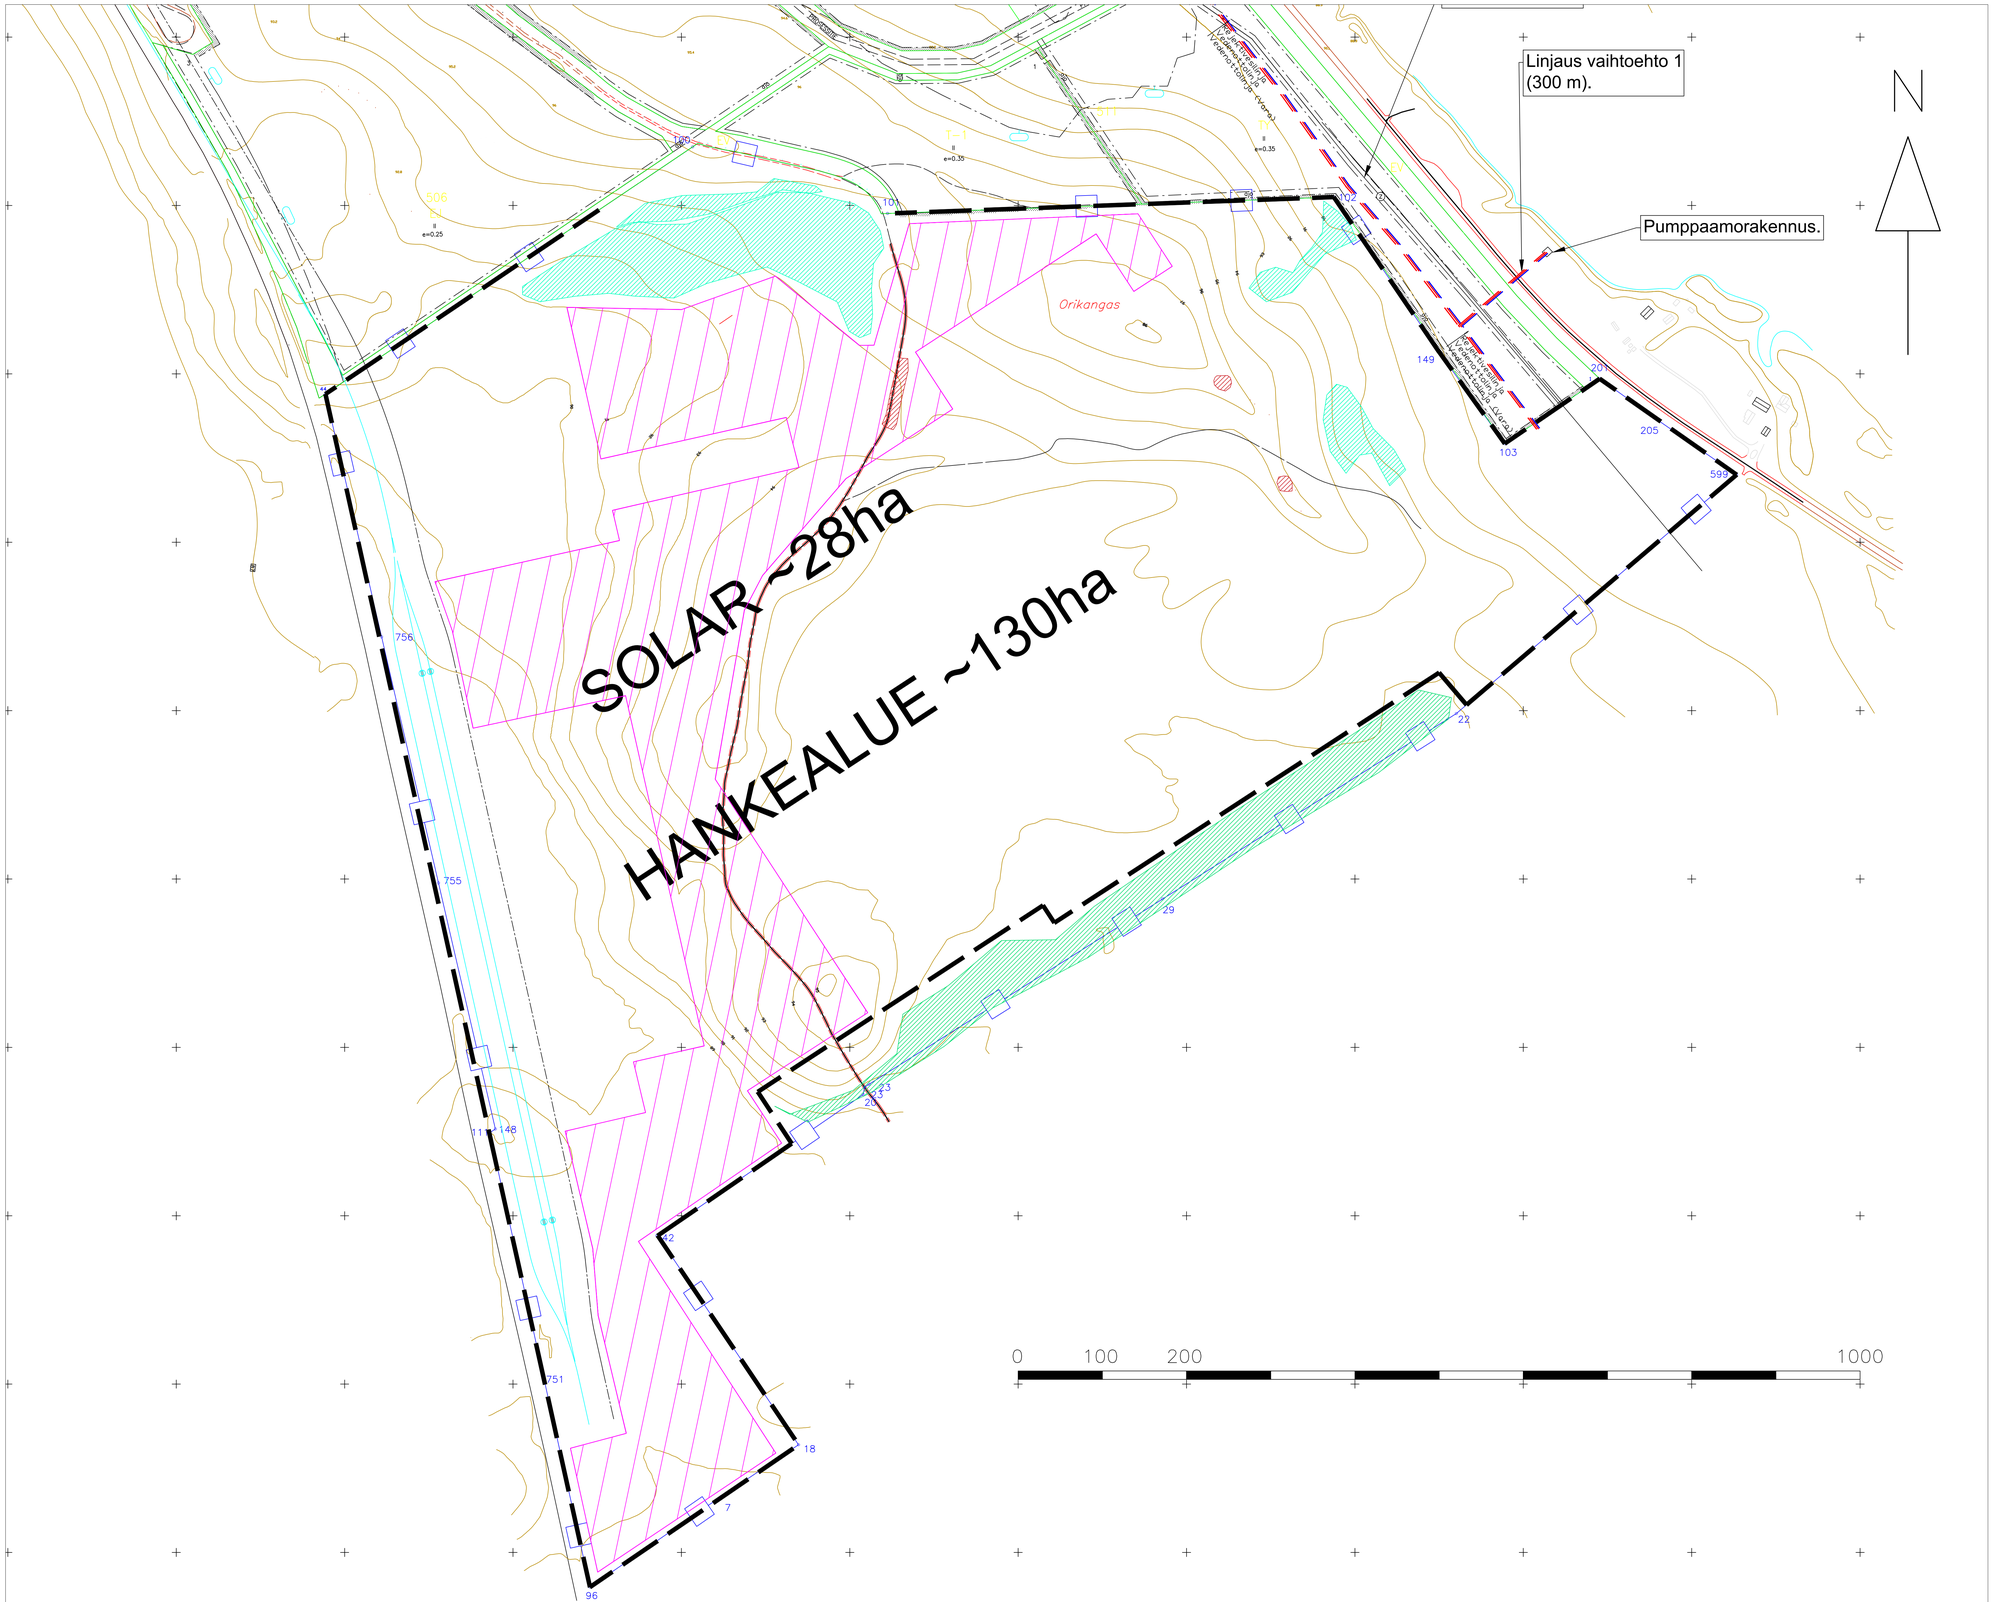

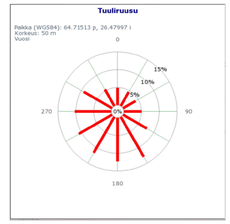

RAJAKOORDINAATIT GK26		
	E	N
44	26521777.2401701	7180976.02393863
100	26522213.4202309	7181269.68352727
101	26522444.7890876	7181190.5192535
102	26522975.8949073	7181210.1092839
149	26523099.5365427	7181026.73584399
103	26523177.9392459	7180917.16032761
1	26523283.5012026	7180989.31744794
201	26523290.7023235	7180994.23963027
205	26523361.0095179	7180944.20356938
599	26523453.3590941	7180880.23293232
22	26523120.4165024	7180596.51395135
29	26522771.6805745	7180376.38332122
23	26522417.4209566	7180152.69587279
23	26522422.8852853	7180156.21591238
20	26522415.9200641	7180143.95462622
42	26522171.9251117	7179976.37206551
42	26522170.8179079	7179976.22152105
18	26522339.1728419	7179727.91347034
7	26522247.0270453	7179666.33474366
96	26522091.4126443	7179558.88689627
756	26521843.9524651	7180687.63979498

KOORDINAATISTO GK26

ELINYMPÄRISTÖT

KIINTEÄT MUINAISJÄÄNNÖKSET

VIITASAMMAKON ELINYMPÄRISTÖ

KOMMENTOITAVAKSI 10.12.2025

Rev.	Päiväsärä	Suunnittelija	Tarkastaja	Hyväksyjä	Muutoksetu
01	10.12.2025	PAKLEH	PAEAL	PAEAL	ILMAJÄÄHDYTTIMET SIIRRETTY, DOKUMENTIN NIMITYS MUUTETTU

Päiväsärä	Suunnittelija	Tarkastaja	Hyväksyjä	Status	
15.10.2025	PAKLEH	PAEAL	PAEAL	PRELIMINARY	
Dokumenttinumero		Prosessivaihe	Liittyy	Mittakaava	Arkkikoko
-		-	-	12500	A0
Projektinumero		Osapiressesi	Positionumero	Suunnitelulaita	
-		-	-		

SWECO

Otsikko
VETYALFA
UTAJÄRVEN VIHREÄN VEDYN JALOSTAMO
VE2e e-SAF, 1000 MW
ALUELAYOUT

Piirustusnumero	Revisio	Sivu/Sivut
25020962_002_3_016	01	1/1

THIS DOCUMENT CONTAINS THE CONFIDENTIAL INFORMATION OWNED BY SWECO. THE DOCUMENT AND THE CONFIDENTIAL INFORMATION CONTAINED IN IT SHALL NOT BE USED, DISCLOSED OR REPRODUCED WITHOUT THE WRITTEN PERMISSION OF SWECO.

TÄMÄ ASIAKIRJA SISÄLTÄÄ SWECOLLE KUULUVAA LUOTTAMUKSELLISTA TIETOA. ASIAKIRJAA JA SEN SISÄLTÄMÄÄ LUOTTAMUKSELLISTA TIETOA EI SAA KÄYTTÄÄ, LUOVUTTAA TAI JÄLJENTÄÄ ILMAN SWECOLTA ETUKÄTEEN SAATUA KIRJALLISTA LUPAA.