

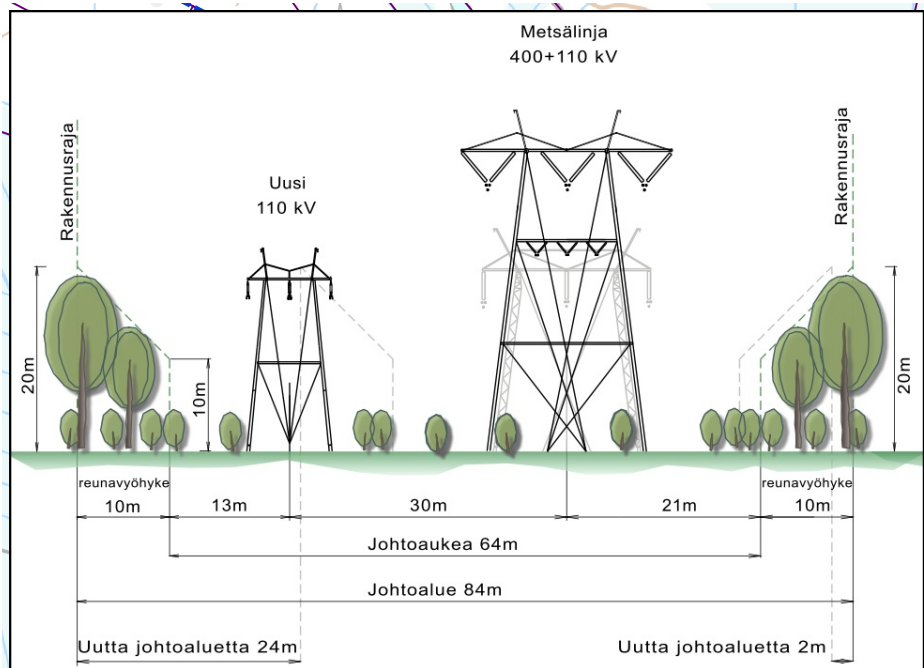


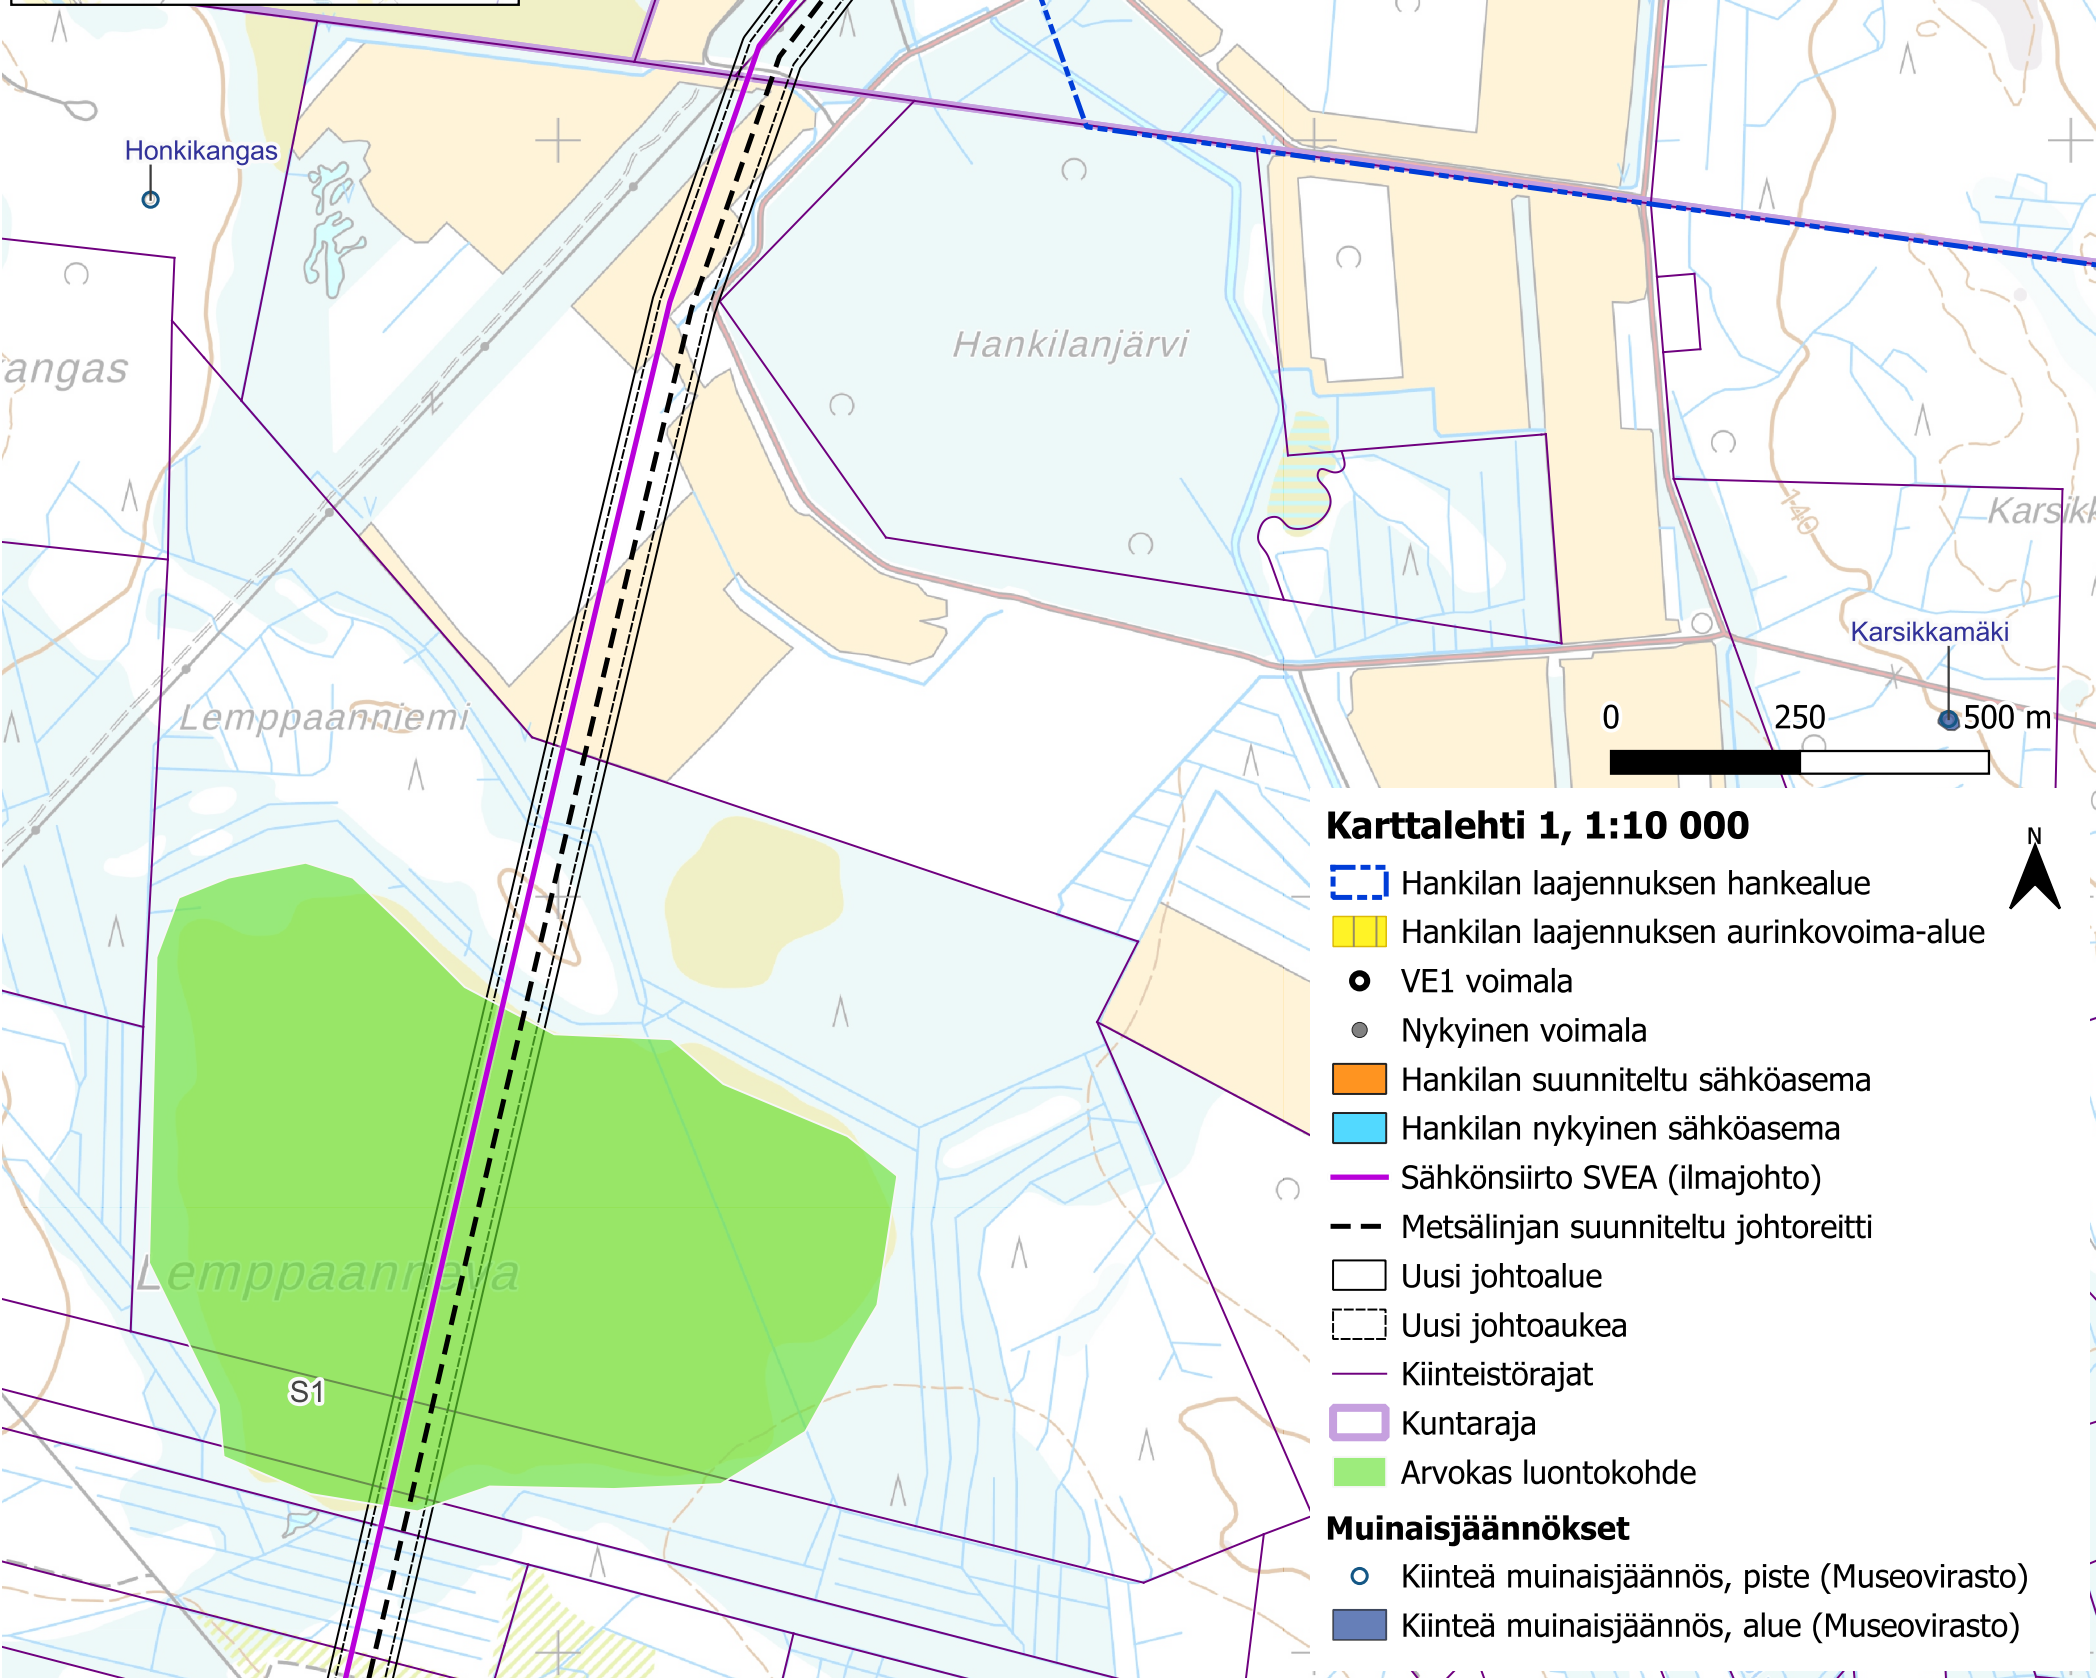

© MML-Maastokartta/Taustakartta WMTS 2/2016
© MML Kiinteistörekisterikartta 2/2026
© Museovirasto INSPIRE-aineistot
(Suojellut alueet) WFS 2/2026
Kartta: AR

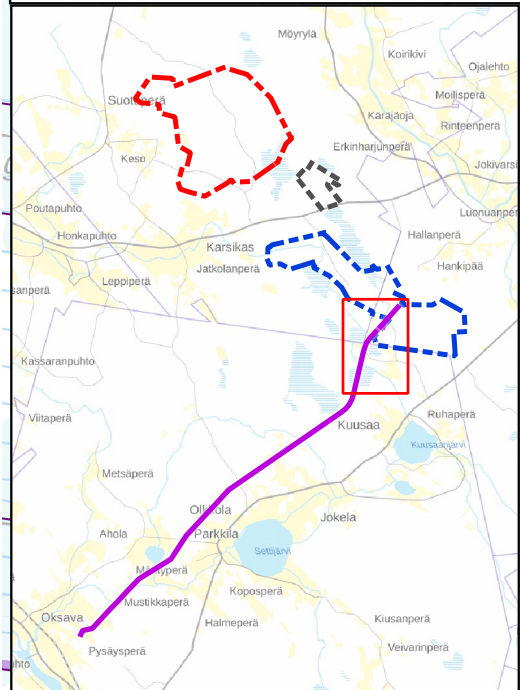

Karttalehti 1, 1:10 000

- Hankilan laajennuksen hankealue
- Hankilan laajennuksen aurinkovoima-alue
- VE1 voimala
- Nykyinen voimala
- Hankilan suunniteltu sähköasema
- Hankilan nykyinen sähköasema
- Sähkönsiirto SVEA (ilmajohto)
- Metsälinjan suunniteltu johtoreitti
- Uusi johtoalue
- Uusi johtoauea
- Kiinteistörajat
- Kuntaraja
- Arvokas luontokohde

Muinaisjäännökset

- Kiinteä muinaisjäännös, piste (Museovirasto)
- Kiinteä muinaisjäännös, alue (Museovirasto)

© MML Maastokartta/Taustakartta WMTS 2/2016
 © MML Kiinteistörekisterikartta 2/2026
 © SYKE Natura 2000-alueet WFS 2/2026
 © SYKE Luonnonsuojelu- ja erämaa-alueet WFS 2/2026
 © Museovirasto INSPIRE-aineistot (Suojellut alueet) WFS 2/2026
 © BirdLife Suomi KPLY-MAALI-alueet 2017
 Kartta: AR

Kotaselkä

Hirsineva

Hirsinevan luonnonsuojelualue, ESA302759

Hirsineva, FI1000056

Hirsiojan luonnonsuojelualue, YSA231387

Sikaniitty

Paskonkangas

Yliperkkio

Tuomikorpi

Yöräysläme

0 250 500 m

Karttalehti 2, 1:10 000

Sähkönsiirto SVEA (ilmajohto)

Metsälinjan suunniteltu johtoreitti

Uusi johtoalue

Uusi johtoaukea

Kiinteistörajat

Kuntaraja

Arvokas luontokohde

Natura-alue (SAC)

Yksityinen luonnonsuojelualue

Valtion luonnonsuojelualue

Maali-alue

Virtavesien lohikalakannat

Metsälinja 400+110 kV

Uusi 110 kV

Rakennusraja

reunavyöhyke 10m

13m

30m

21m


reunavyöhyke 10m


Johtoaukea 64m




Johtoalue 84m

Uutta johtoaluetta 24m

Uutta johtoaluetta 2m

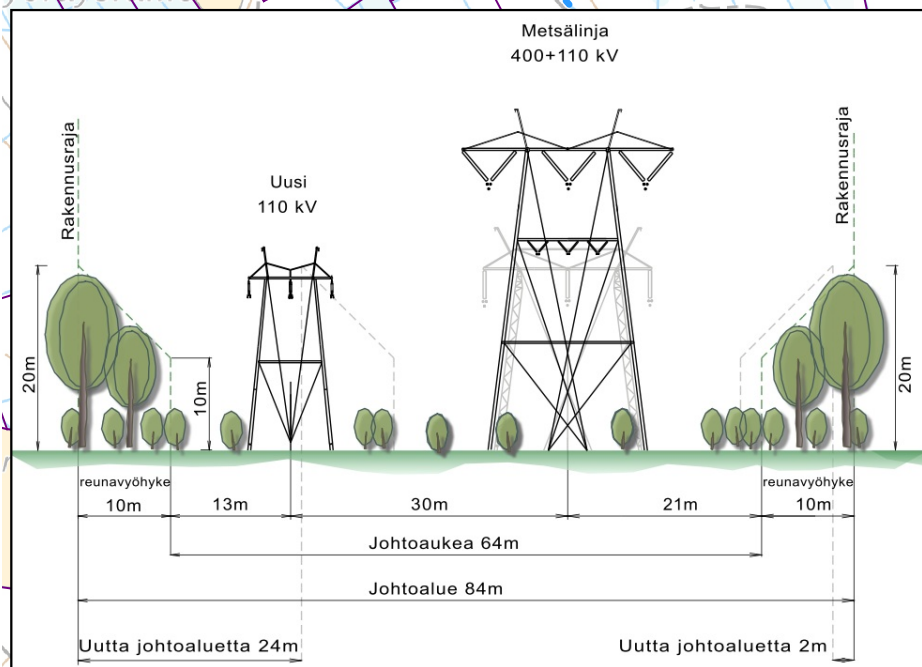




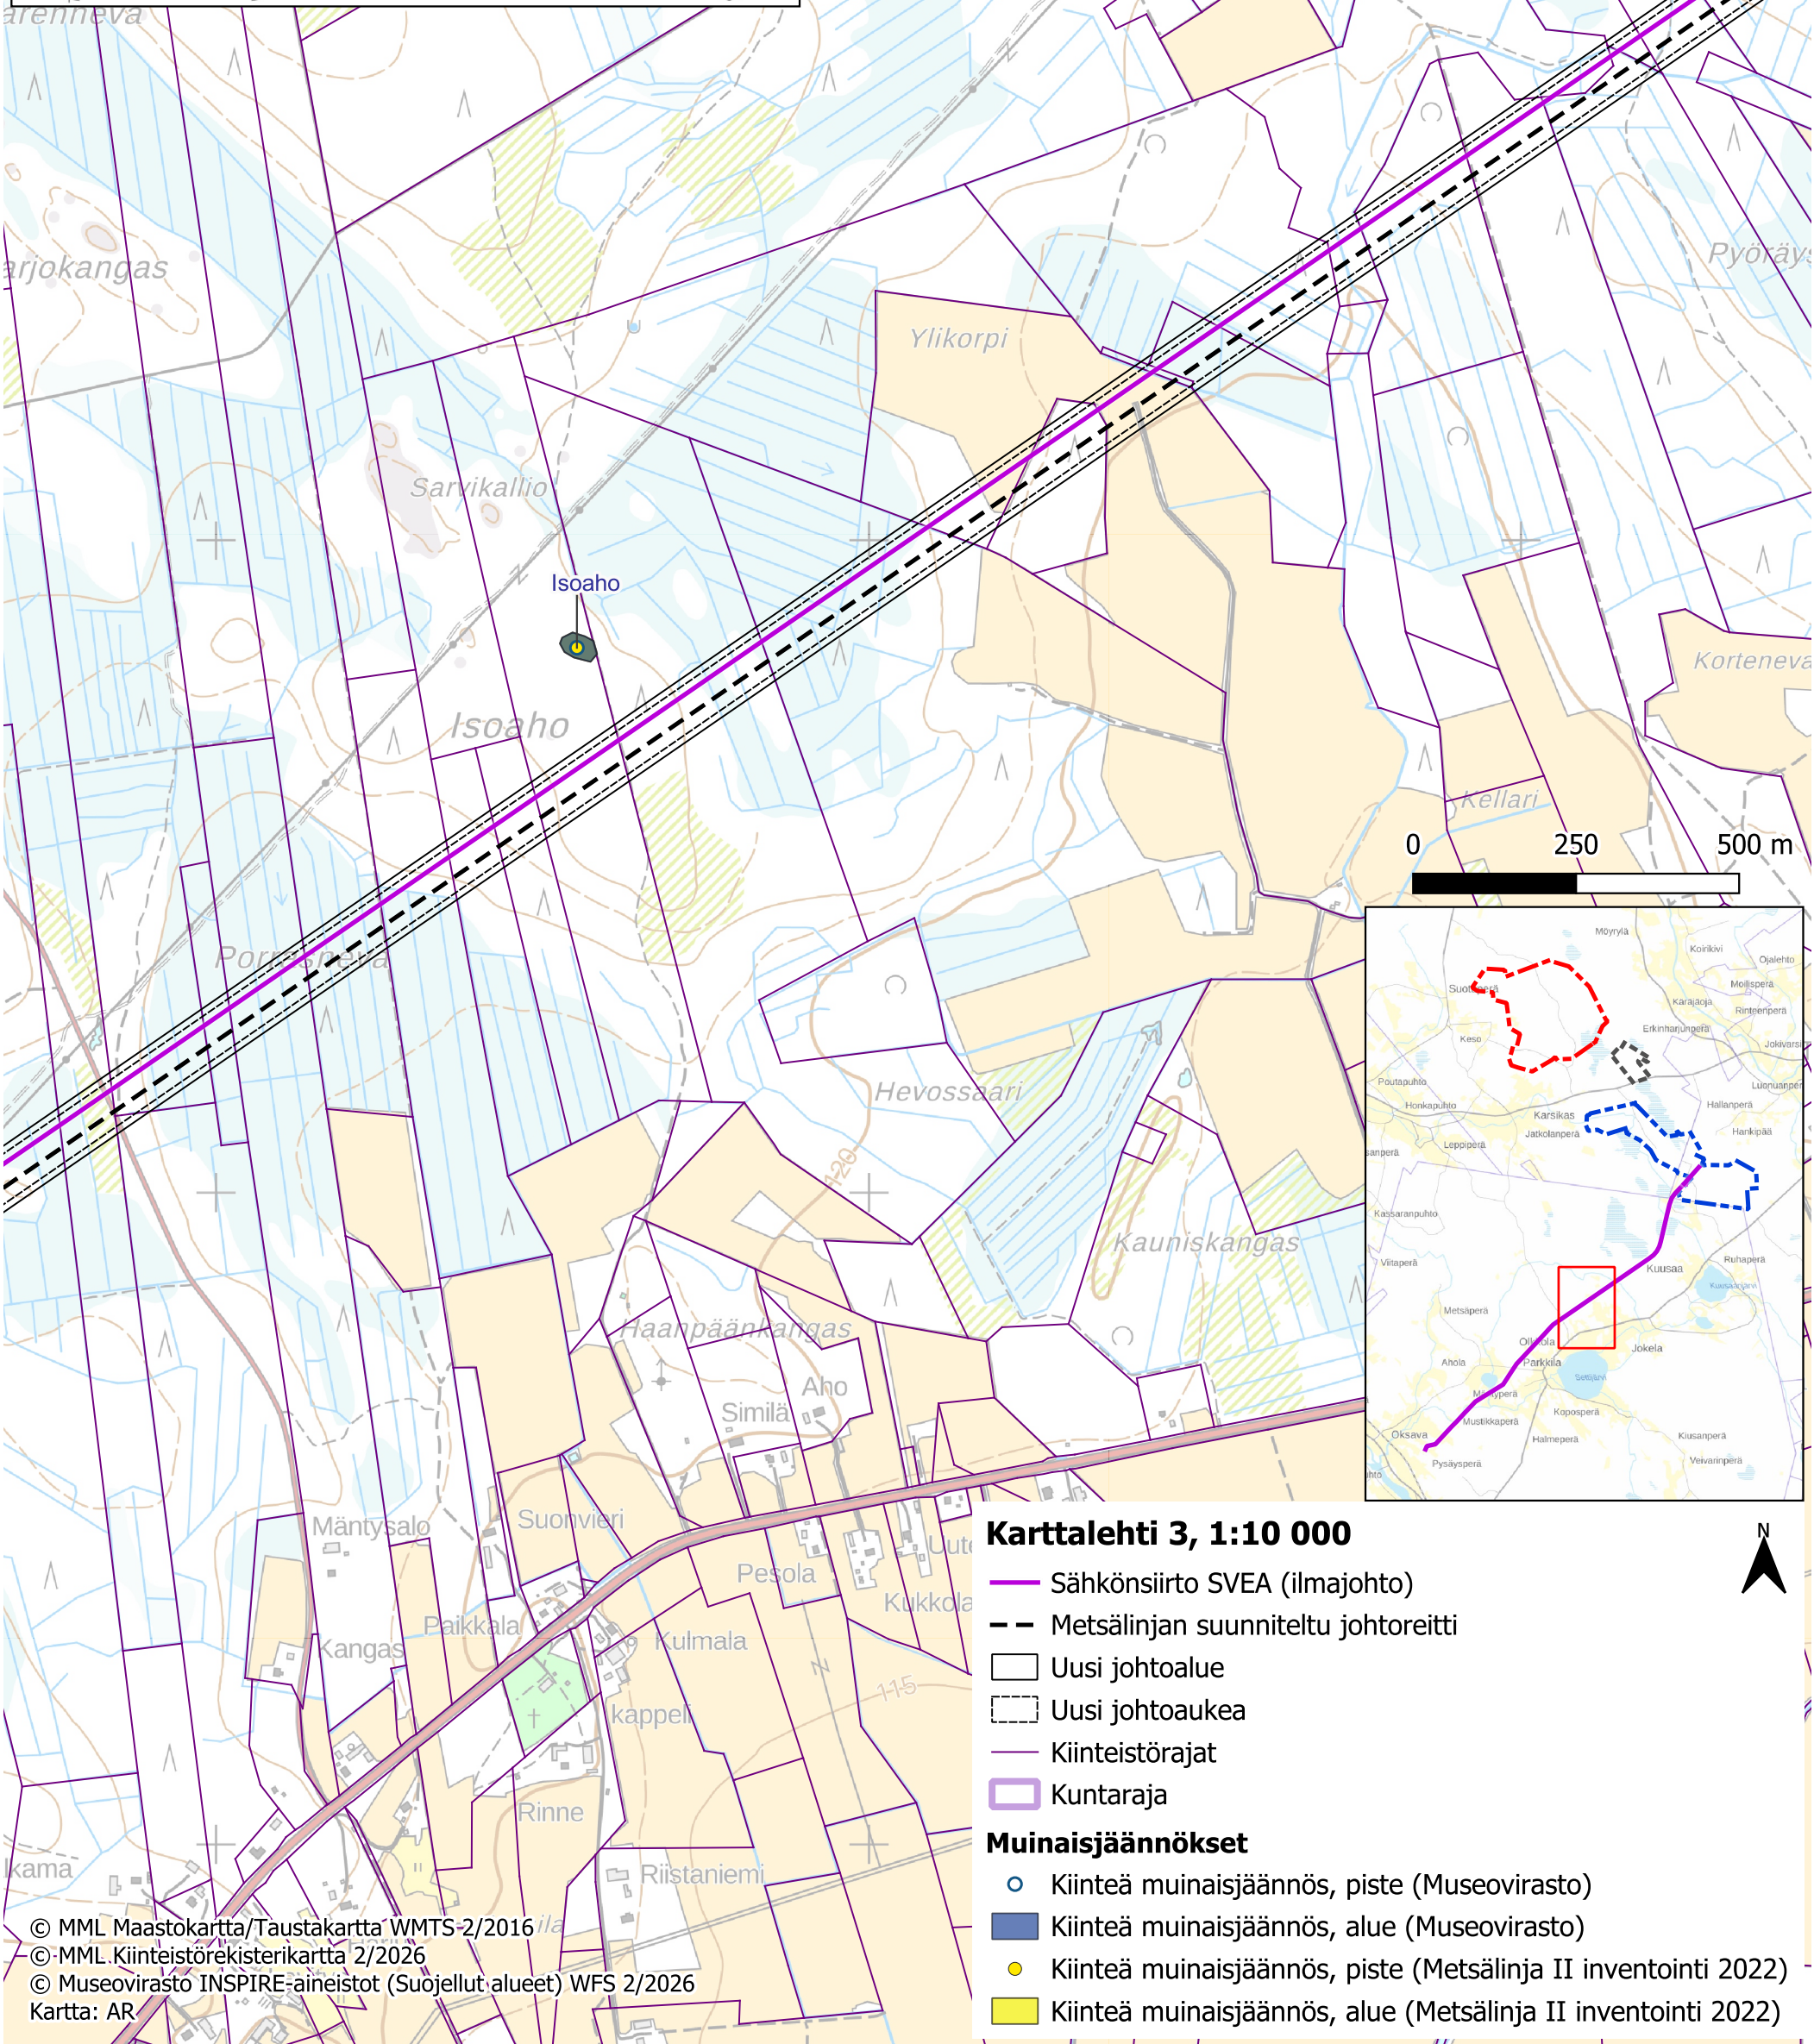


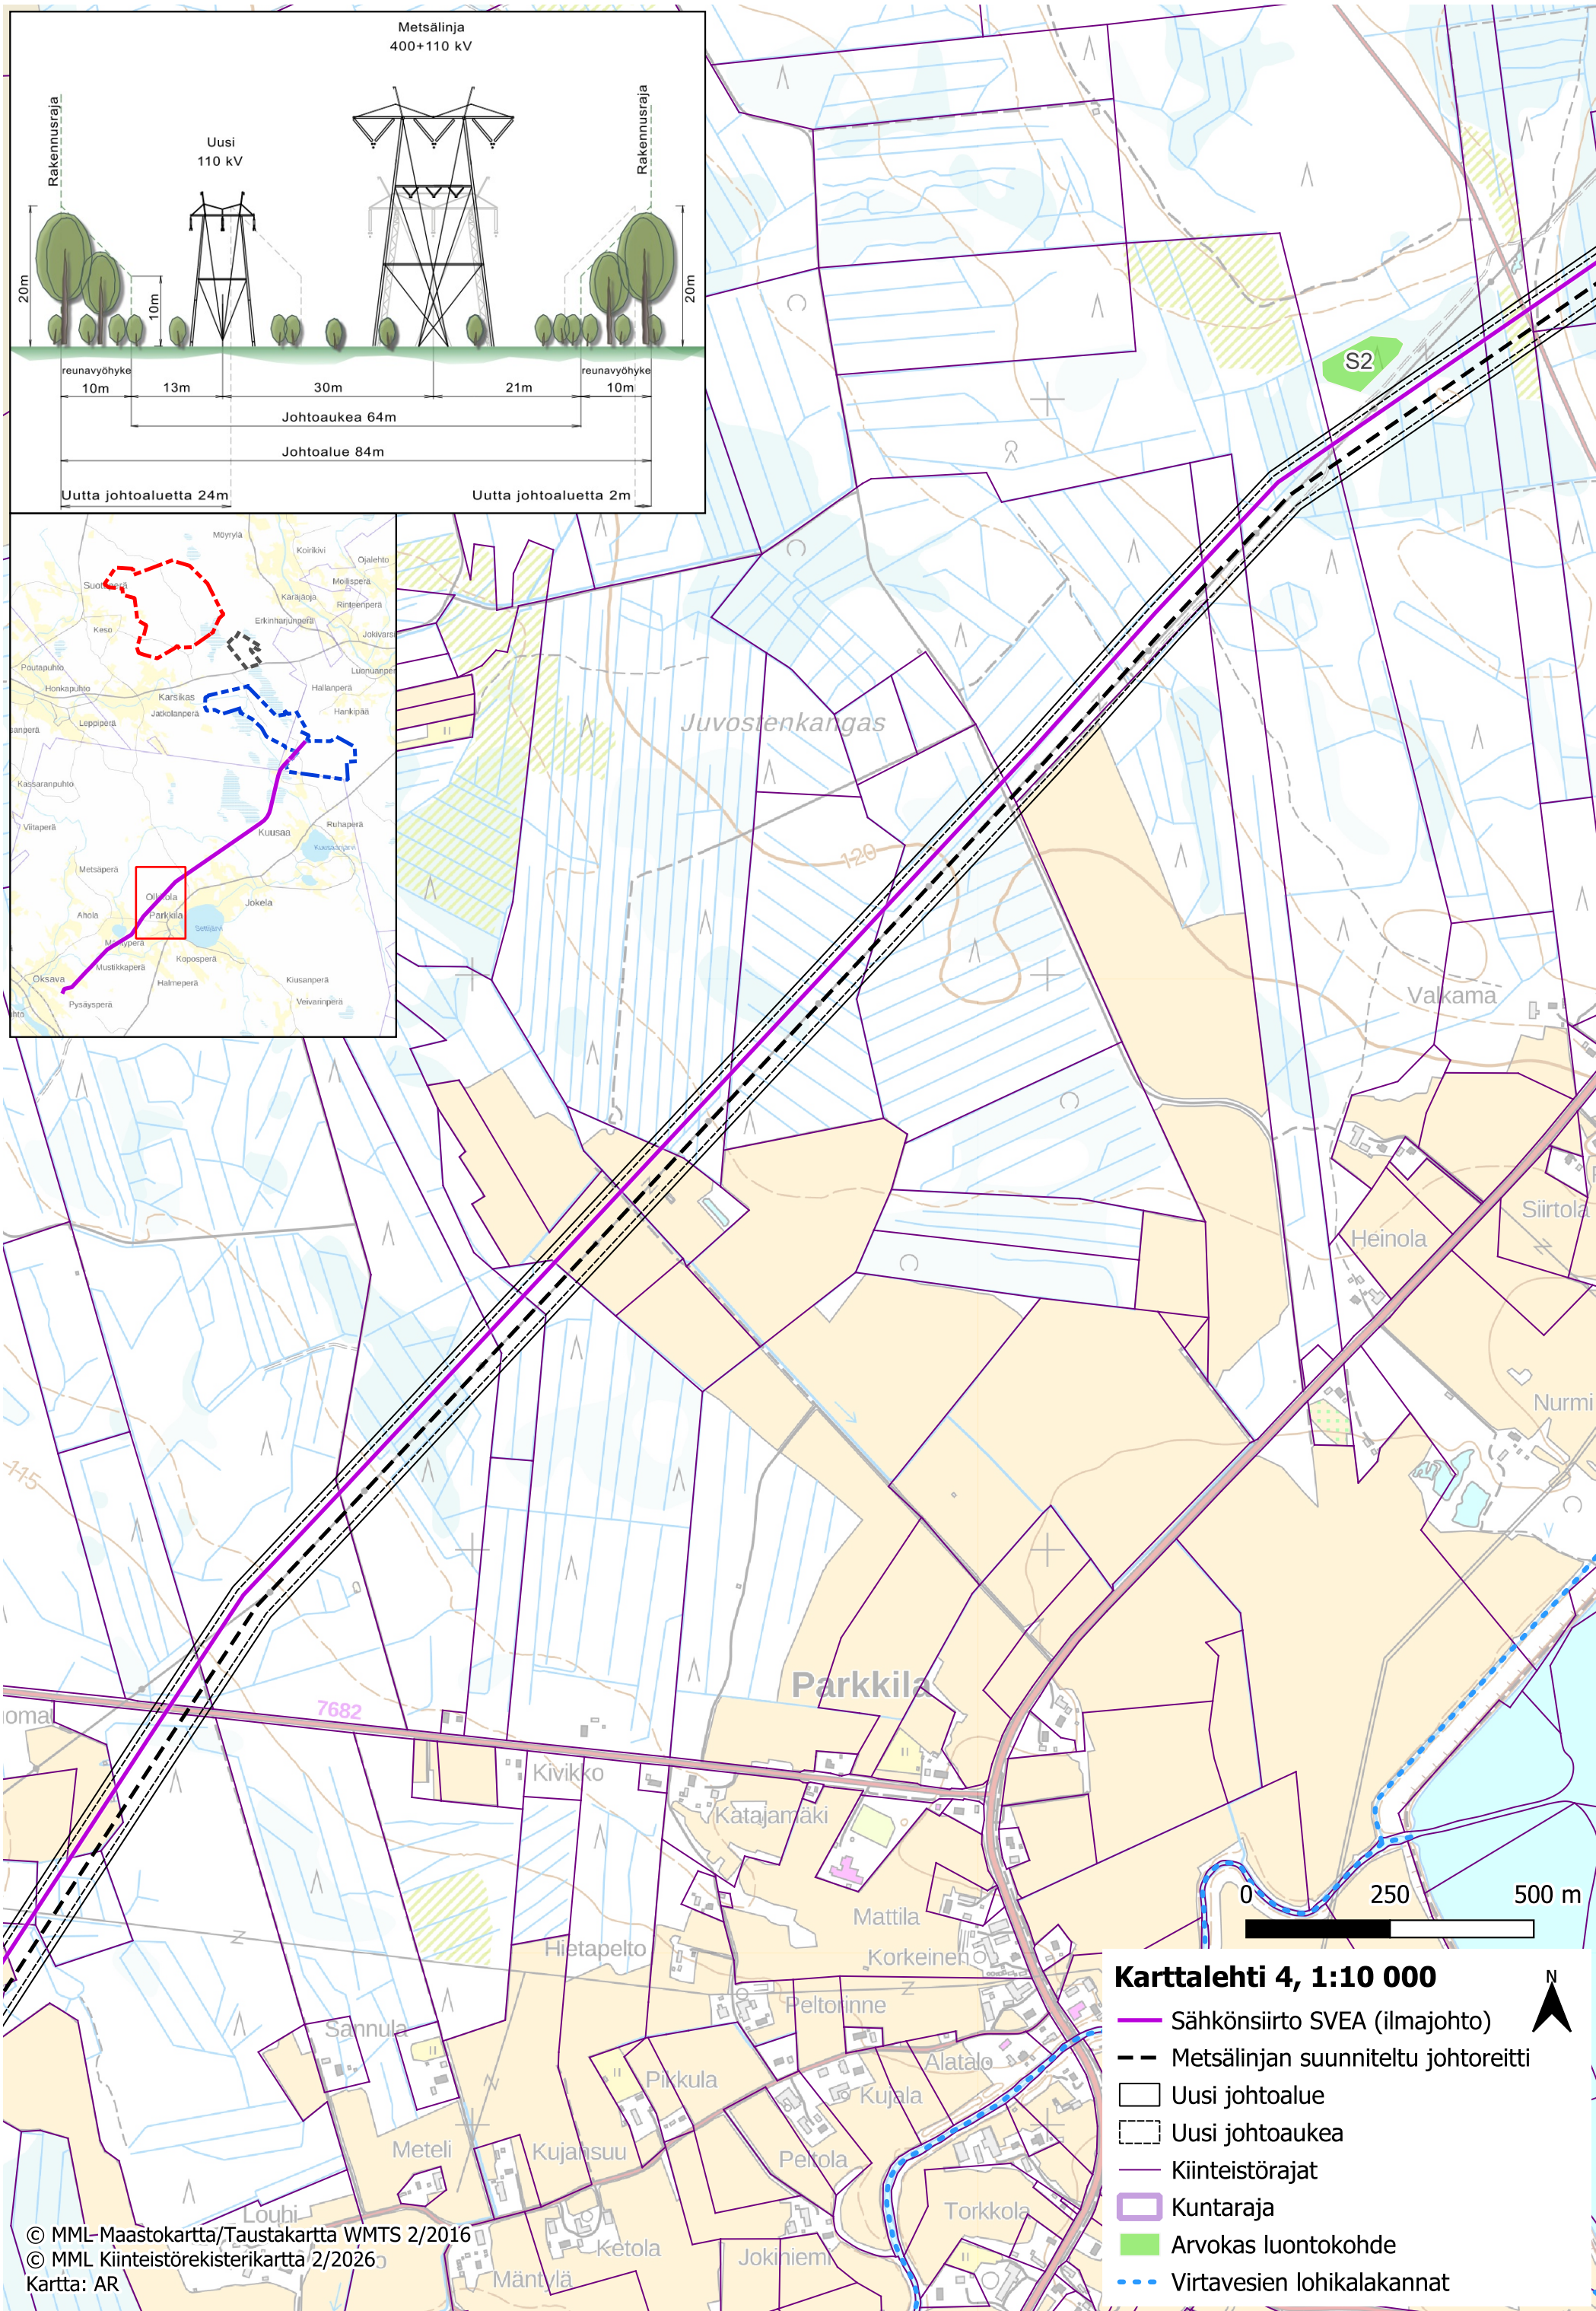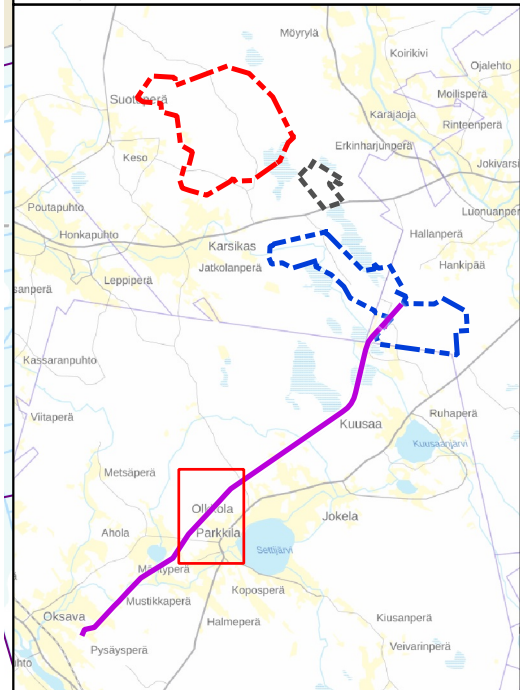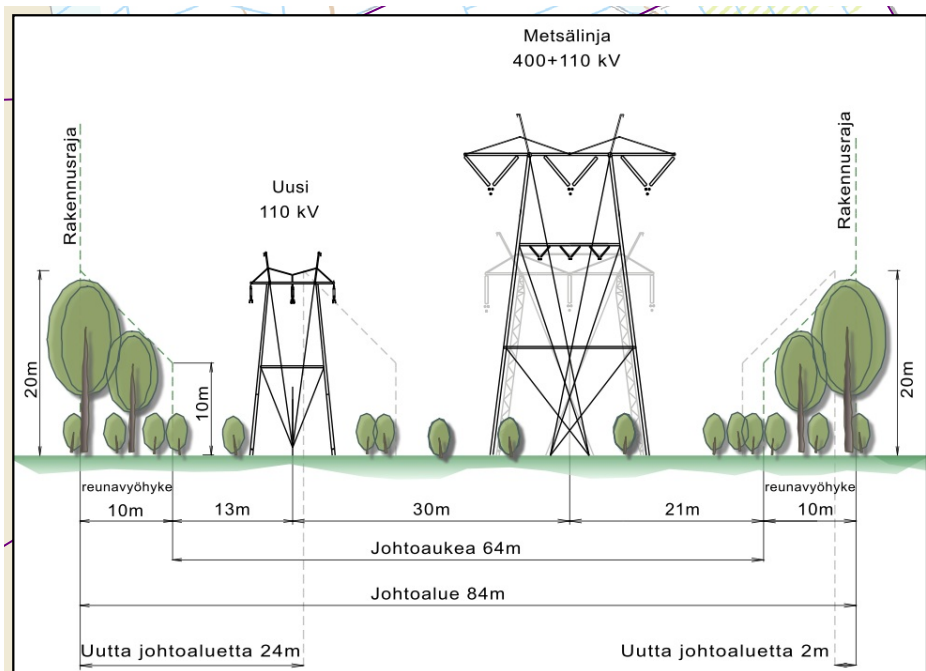

Karttalehti 4, 1:10 000

- Sähkönsiirto SVEA (ilmajohto)
- - Metsälinjan suunniteltu johtoreitti
- Uusi johtoalue
- Uusi johtoaukea
- Kiinteistörajat
- Kuntaraja
- Arvokas luontokohde
- - - Virtavesien lohikalakannat

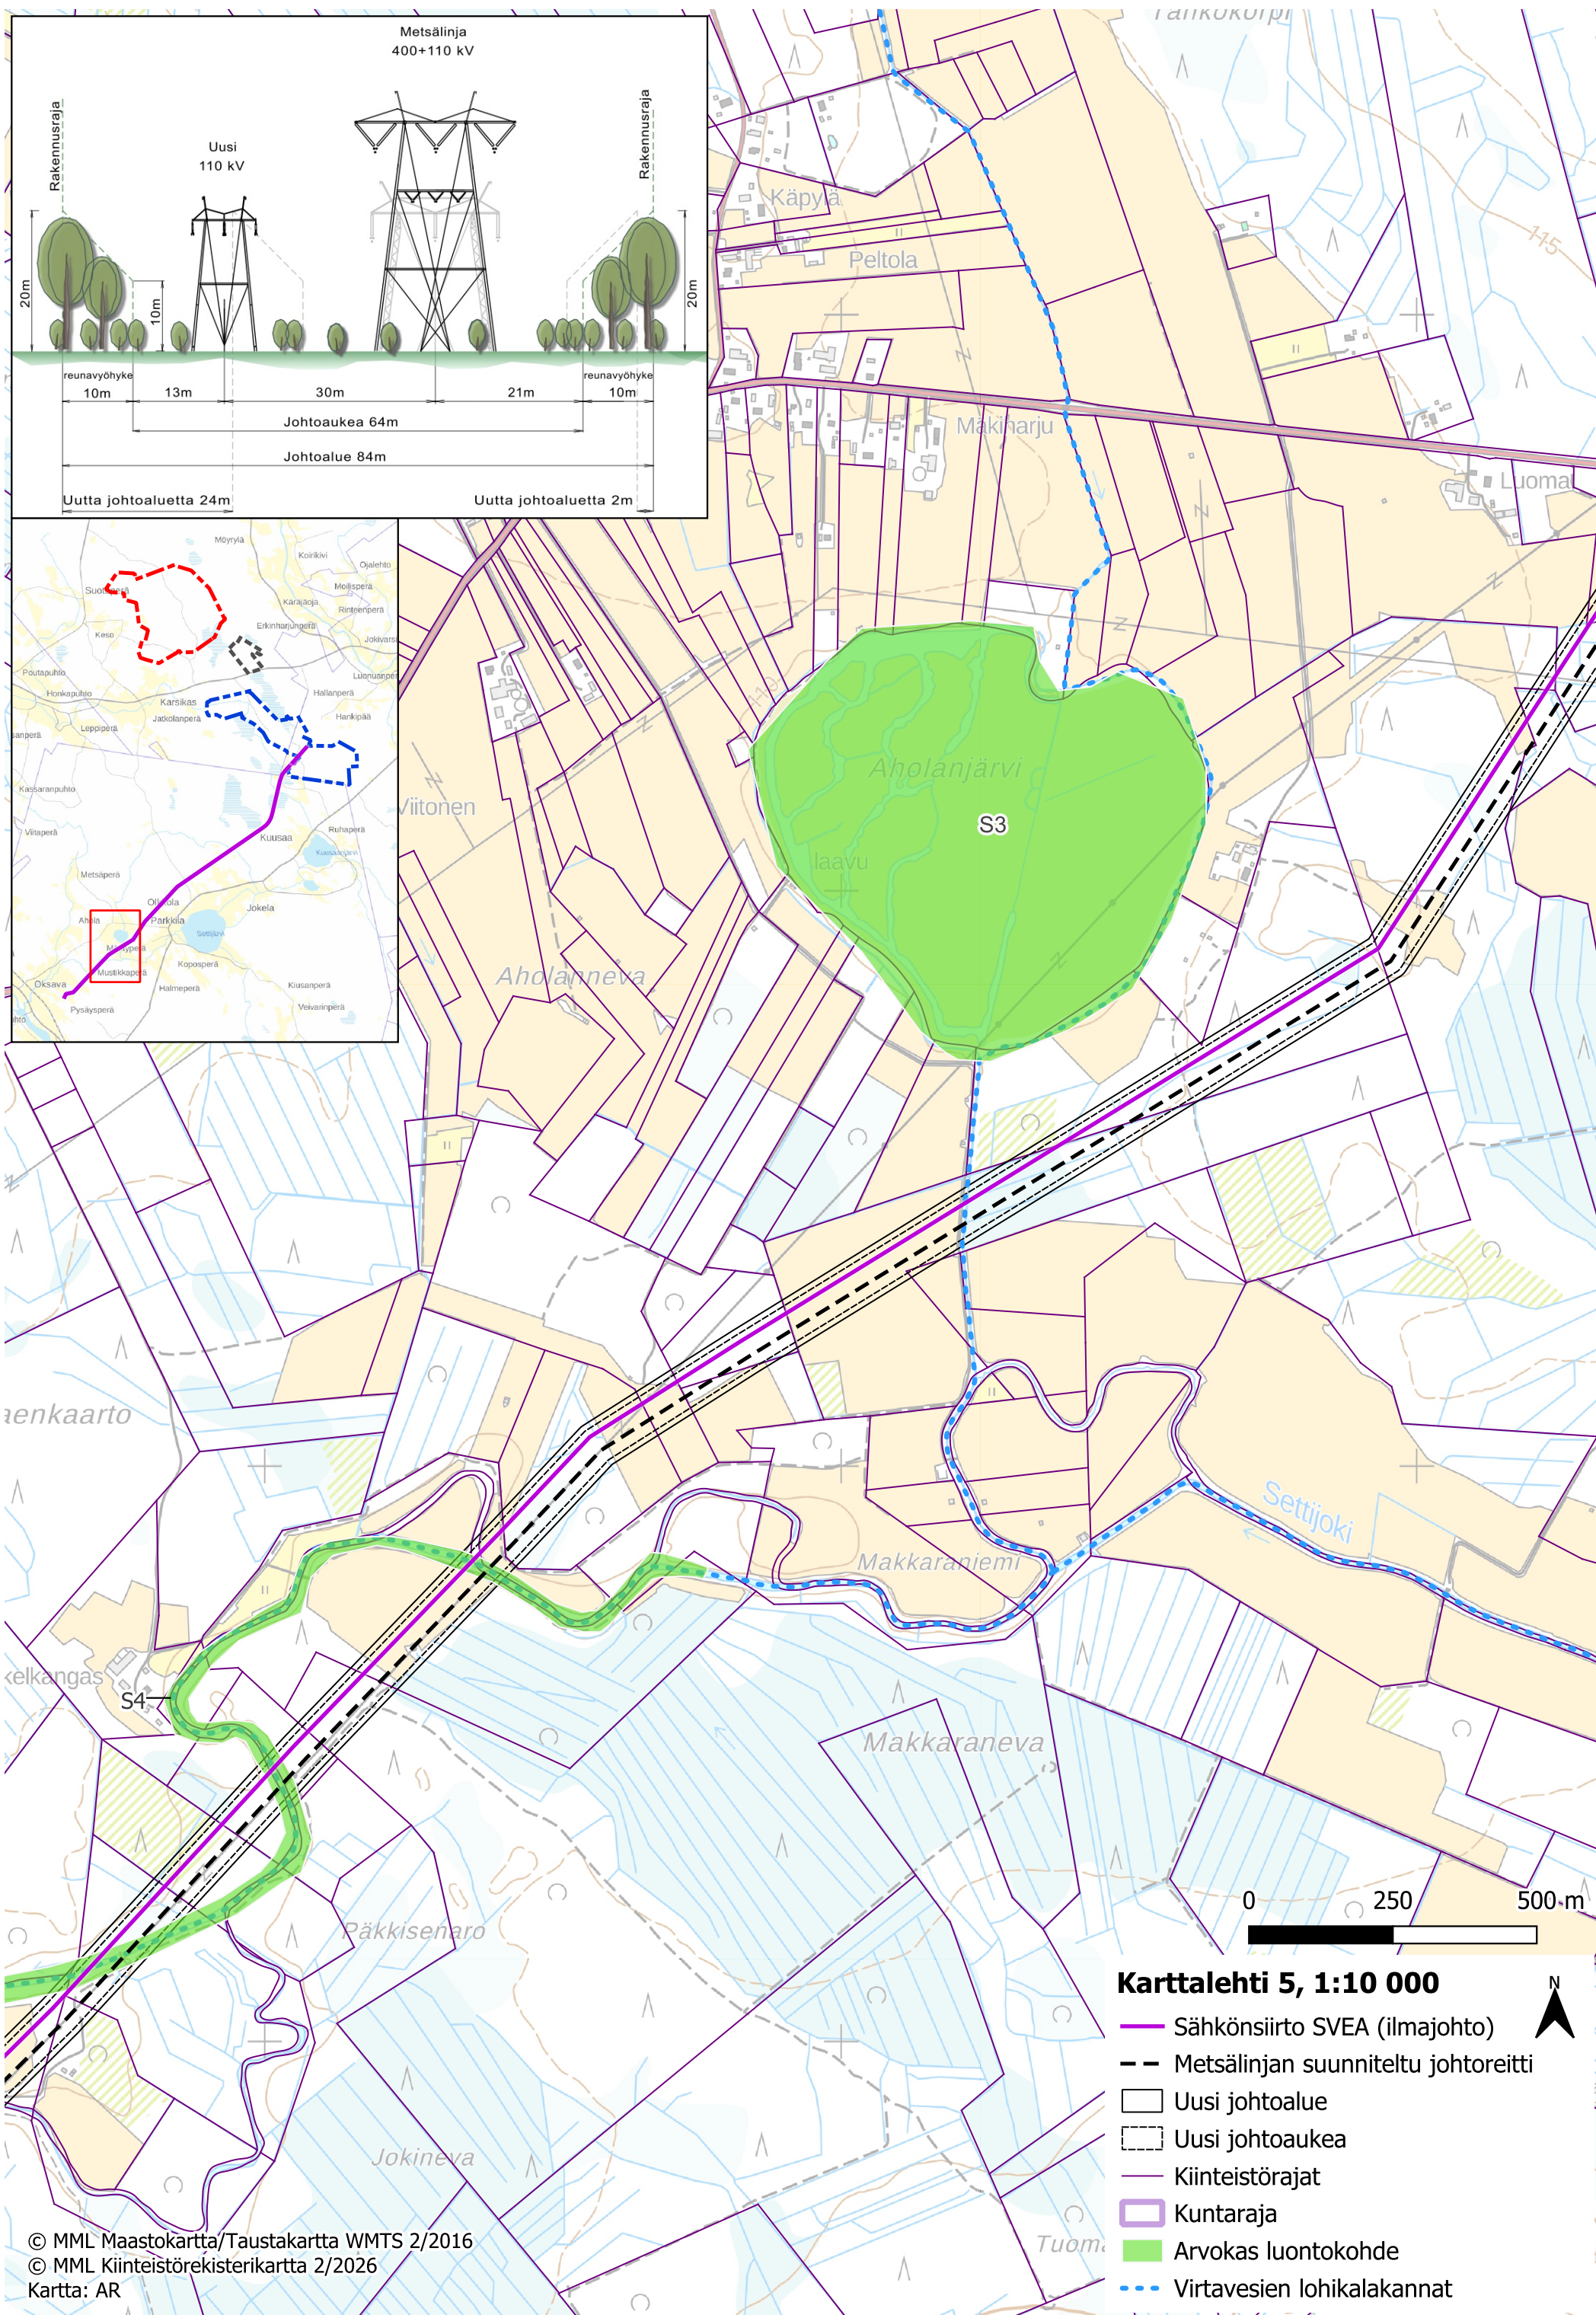

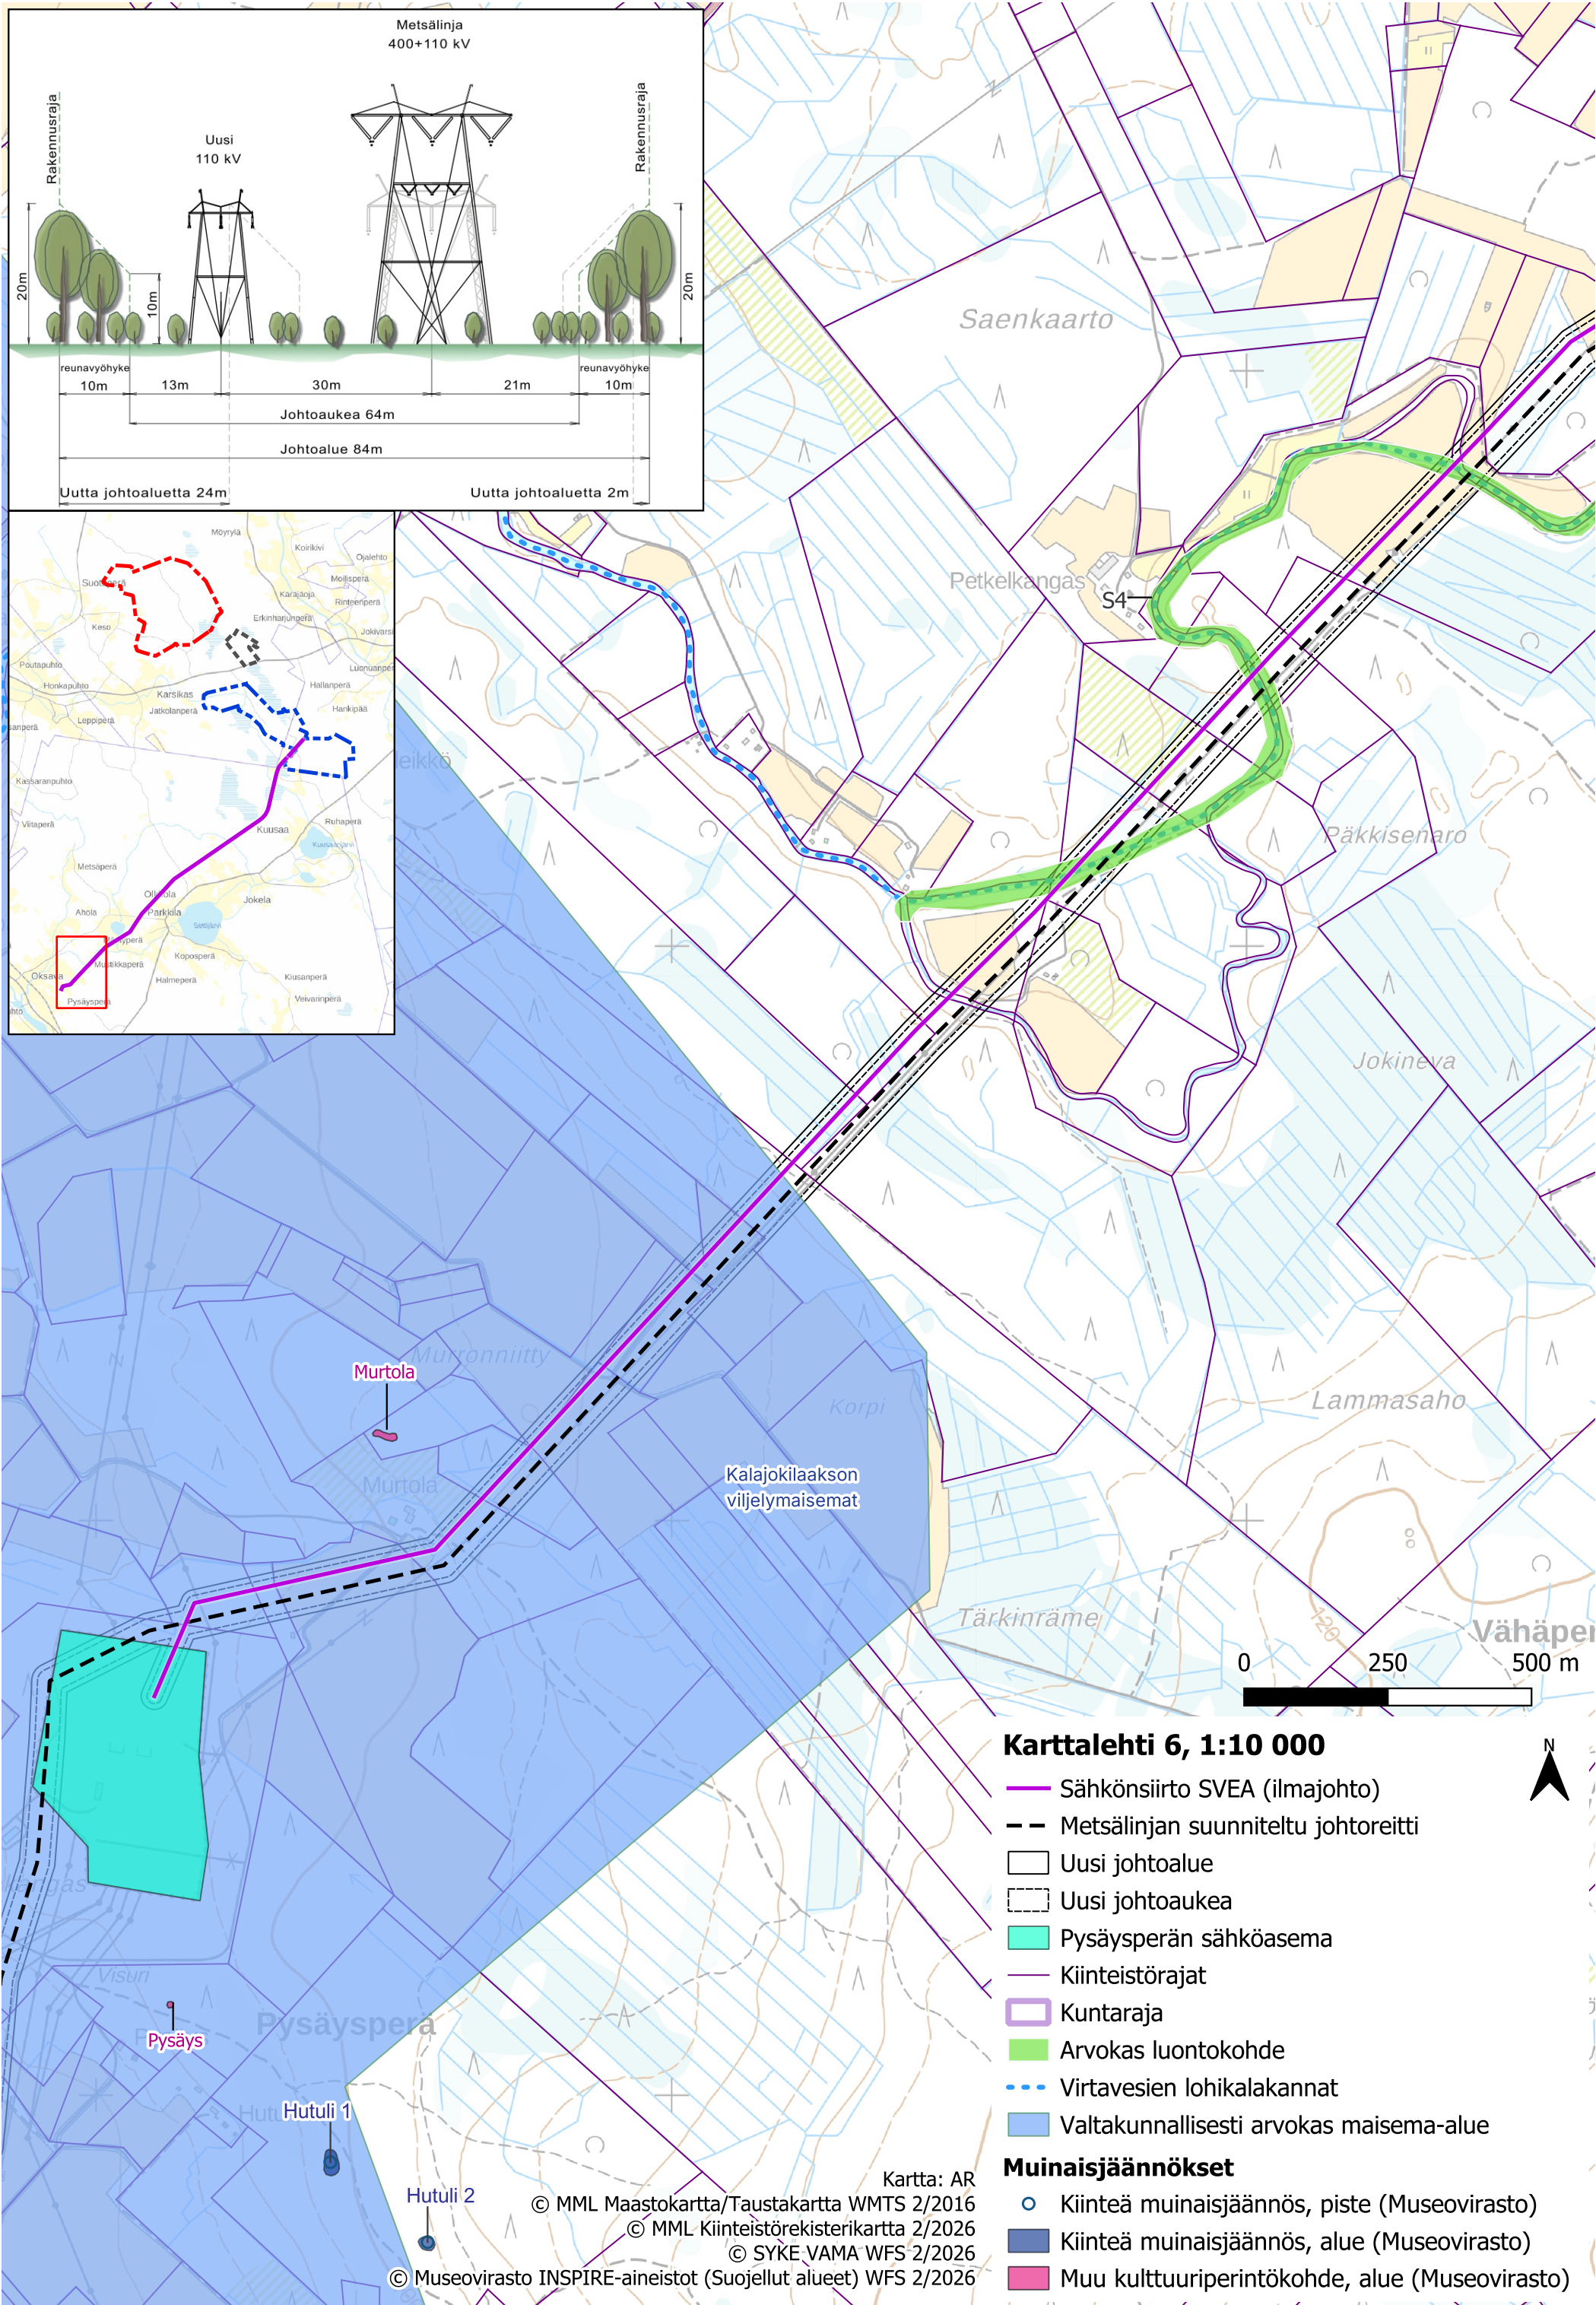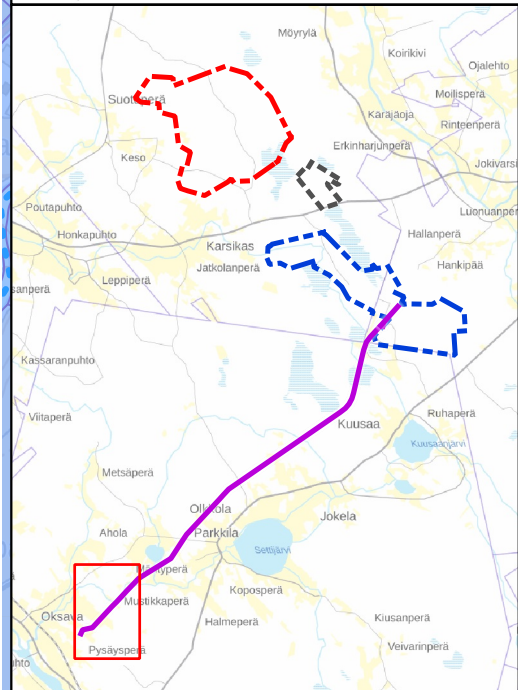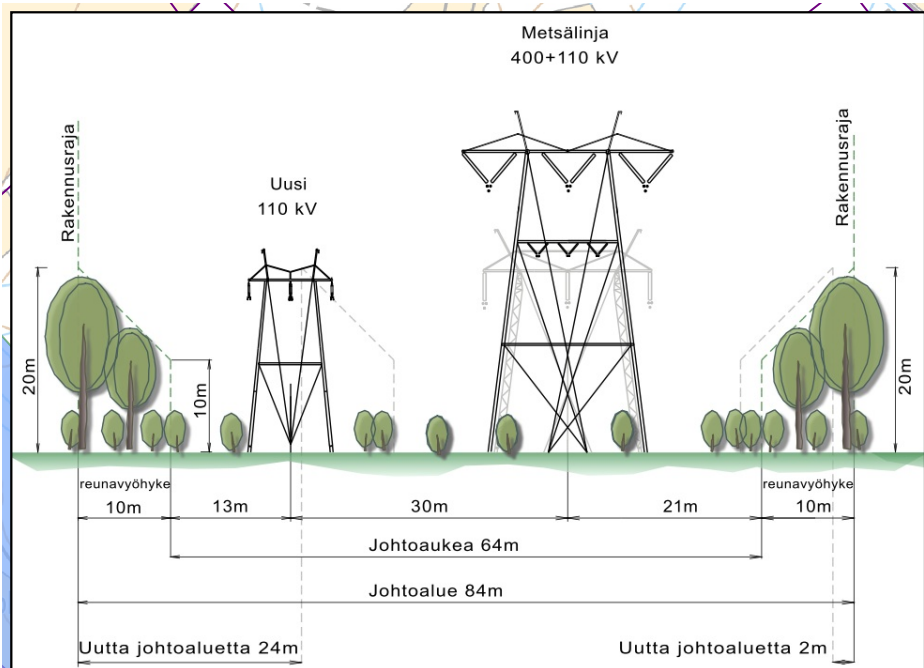

Karttalehti 6, 1:10 000

- Sähkönsiirto SVEA (ilmajohto)
- Metsälinjan suunniteltu johtoreitti
- Uusi johtoalue
- Uusi johtoaukea
- Pysäysperän sähköasema
- Kiinteistörajat
- Kuntaraja
- Arvokas luontokohde
- Virtavesien lohikalakannat
- Valtakunnallisesti arvokas maisema-alue

Muinaisjäännökset

- Kiinteä muinaisjäännös, piste (Museovirasto)
- Kiinteä muinaisjäännös, alue (Museovirasto)
- Muu kulttuuriperintökohde, alue (Museovirasto)

Kartta: AR
© MML Maastokartta/Taustakartta WMTS 2/2016
© MML Kiinteistörekisterikartta 2/2026
© SYKE VAMA WFS 2/2026
© Museovirasto INSPIRE-aineistot (Suojellut alueet) WFS 2/2026