


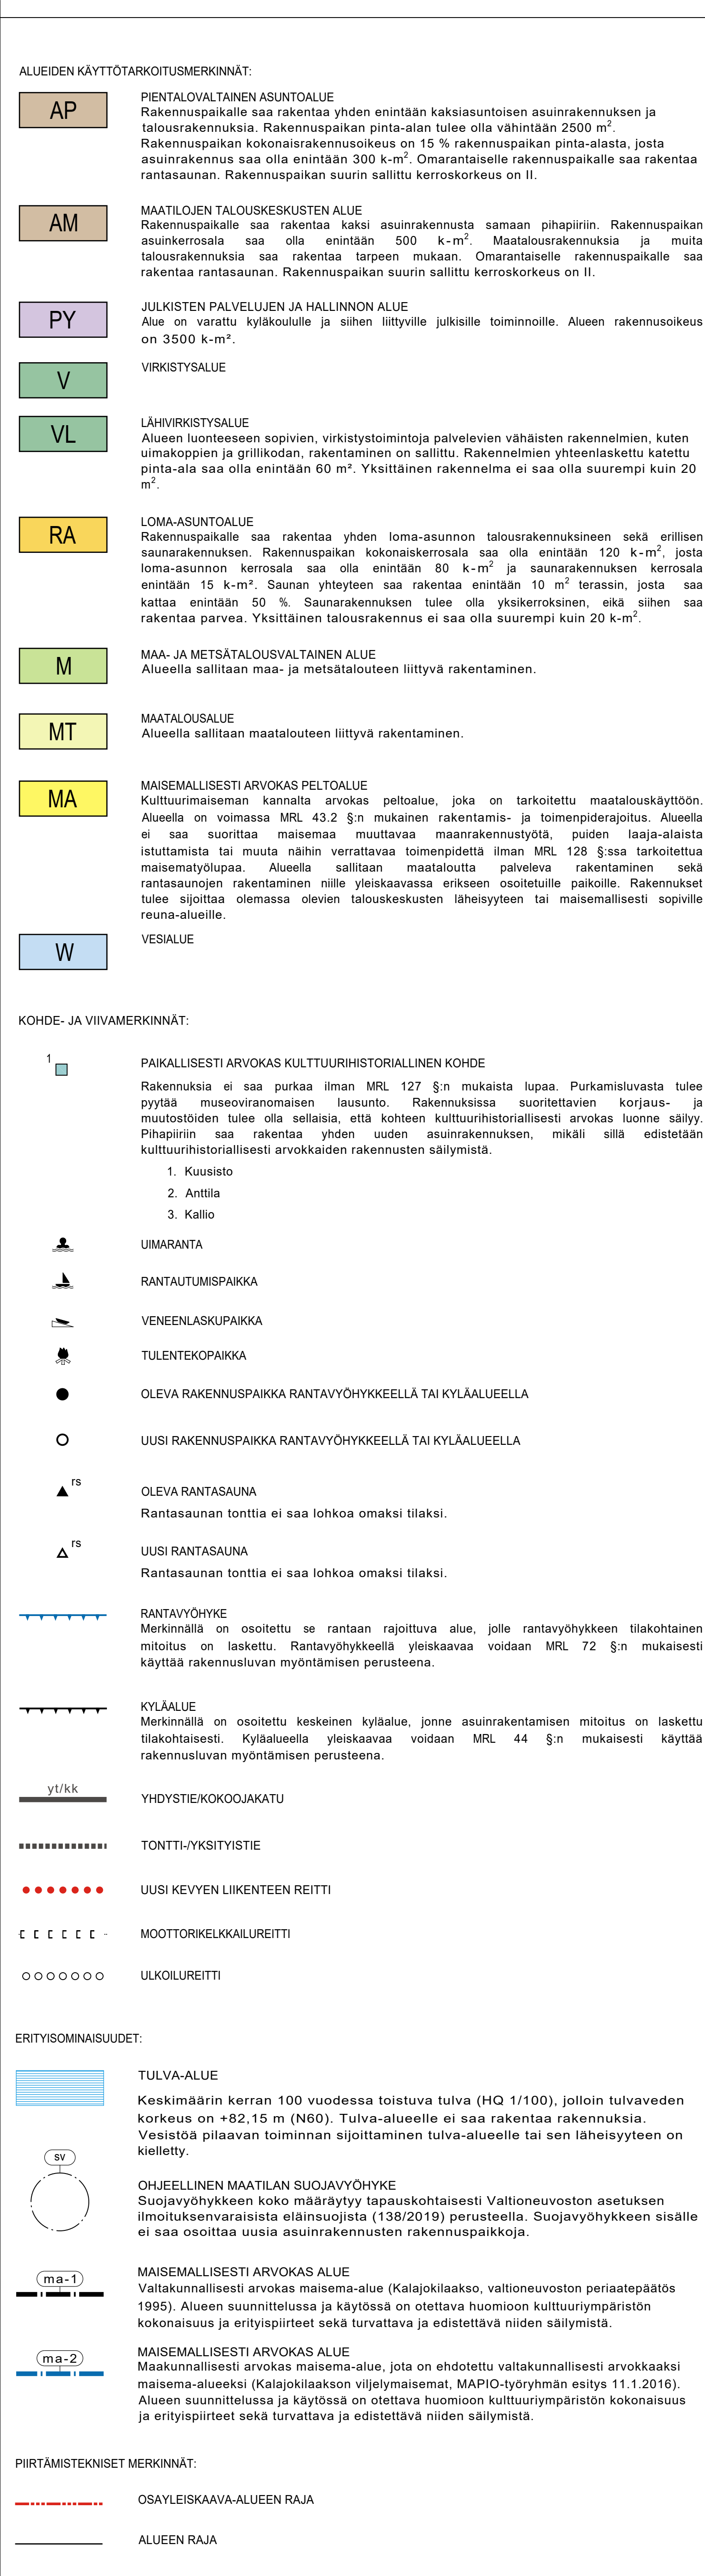




HAAPAJÄRVEN KAUPUNKI

TIITONRANNAN KYLÄYLEISKAAVA

YLEISKAAVA-EHDOTUS

Oulussa 8.8.2019

MITTAKAAVA 1:7500

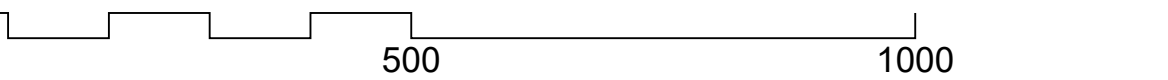

Kaavan nimi TIITONRANNAN KYLÄYLEISKAAVA	Käsitteilyvaiheet <table style="width: 100%;"> <tr> <td>LUONNOSVAIHEEN KUULEMINEN</td> <td style="text-align: right;">1.2.2019 - 4.3.2019</td> </tr> <tr> <td>JULKISESTI NÄHTÄVILLÄ</td> <td style="text-align: right;">30.8.2019 - 30.9.2019</td> </tr> <tr> <td>KAUPUNGINHALLITUS HYVÄKSYNYT</td> <td style="text-align: right;">26.11.2019 § 218</td> </tr> <tr> <td>KAUPUNGINVALTUUSTO HYVÄKSYNYT</td> <td style="text-align: right;">9.12.2019 § 64</td> </tr> </table> Kaavan voimaantulopäivä 21.1.2020	LUONNOSVAIHEEN KUULEMINEN	1.2.2019 - 4.3.2019	JULKISESTI NÄHTÄVILLÄ	30.8.2019 - 30.9.2019	KAUPUNGINHALLITUS HYVÄKSYNYT	26.11.2019 § 218	KAUPUNGINVALTUUSTO HYVÄKSYNYT	9.12.2019 § 64
LUONNOSVAIHEEN KUULEMINEN	1.2.2019 - 4.3.2019								
JULKISESTI NÄHTÄVILLÄ	30.8.2019 - 30.9.2019								
KAUPUNGINHALLITUS HYVÄKSYNYT	26.11.2019 § 218								
KAUPUNGINVALTUUSTO HYVÄKSYNYT	9.12.2019 § 64								

Pääsuunnittelija <i>Satu Fors</i> Satu Fors, arkkitehti, YKS 583 Kaavasuunnittelija <i>Hanna Jokela</i> Hanna Jokela, arkkitehti	Kaavakartta MITTAKAAVA 1:7500 Päiväys 8.8.2019, vähäiset tekniset tarkistukset 2.10.2019
--	--

Tähän osayleiskaavakarttaan liittyy selostus, jossa on esitetty mm. tärkeimmät kaavan lähtökohdat ja tavoitteisiin liittyvät tiedot, kaavaratkaisujen perustelut, rakentamistapaohjeet maanomistajille arvokkaille alueille sekä kuvaus osayleiskaavan vaikutuksista. Selostuksesta löytyy myös tieto kaavan merkityksestä eri osallisten kannalta sekä sen toteuttamiseen liittyvä ohjeisto. Kaavaselostus on saatavissa Haapajärven kaupungin kaavoitusosastosta.

Tähän osayleiskaavakarttaan liittyy selostus, jossa on esitetty mm. tärkeimmät kaavan lähtökohtiin ja tavoitteisiin liittyvät tiedot, kaavaratkaisujen perustelut, rakentamistapaohjeet maisemallisesti arvokkaille alueille sekä kuvaus osayleiskaavan vaikutuksista. Selostuksesta löytyy myös tietoa kaavan merkityksestä eri osallisten kannalta sekä sen toteuttamiseen liittyviä ohjeisto. Kaavaselostus on saatavissa Haapajärven kaupungin kaavoitustoimistosta.