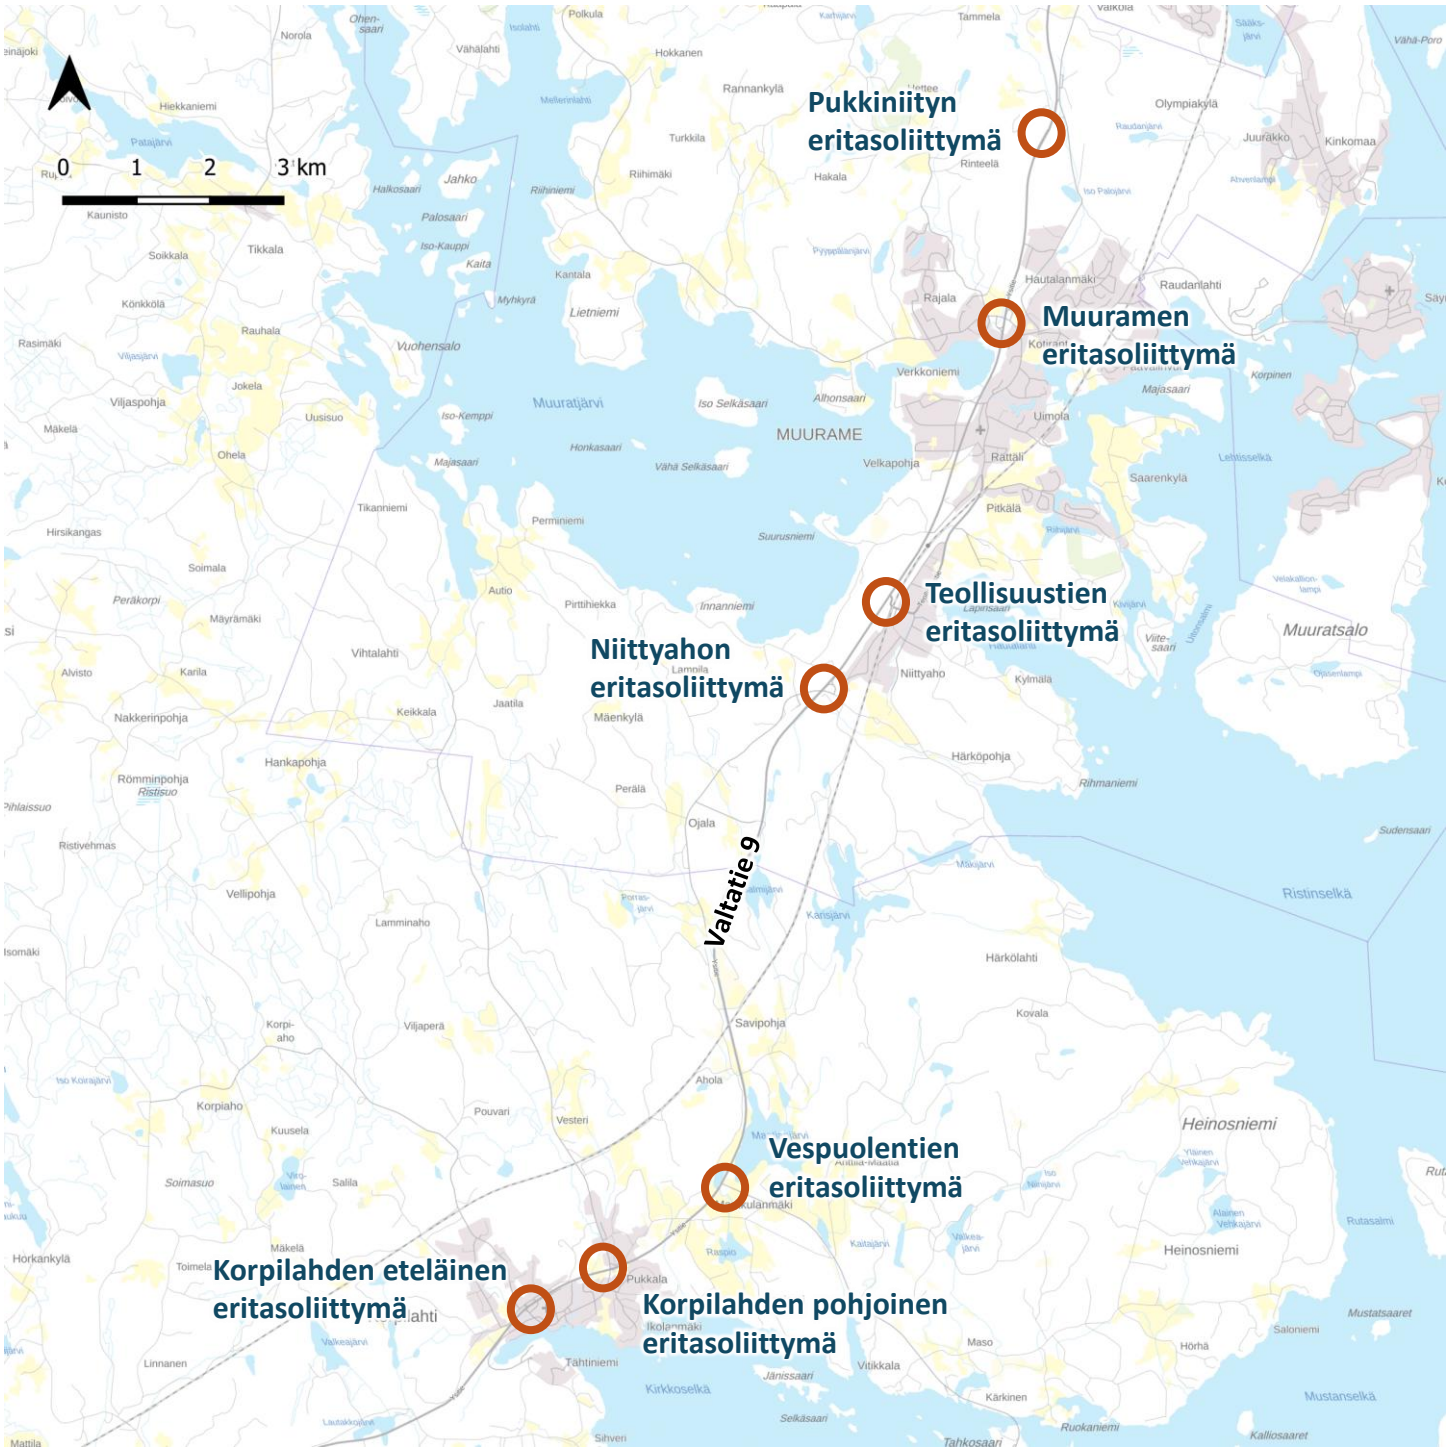
SITOWISE

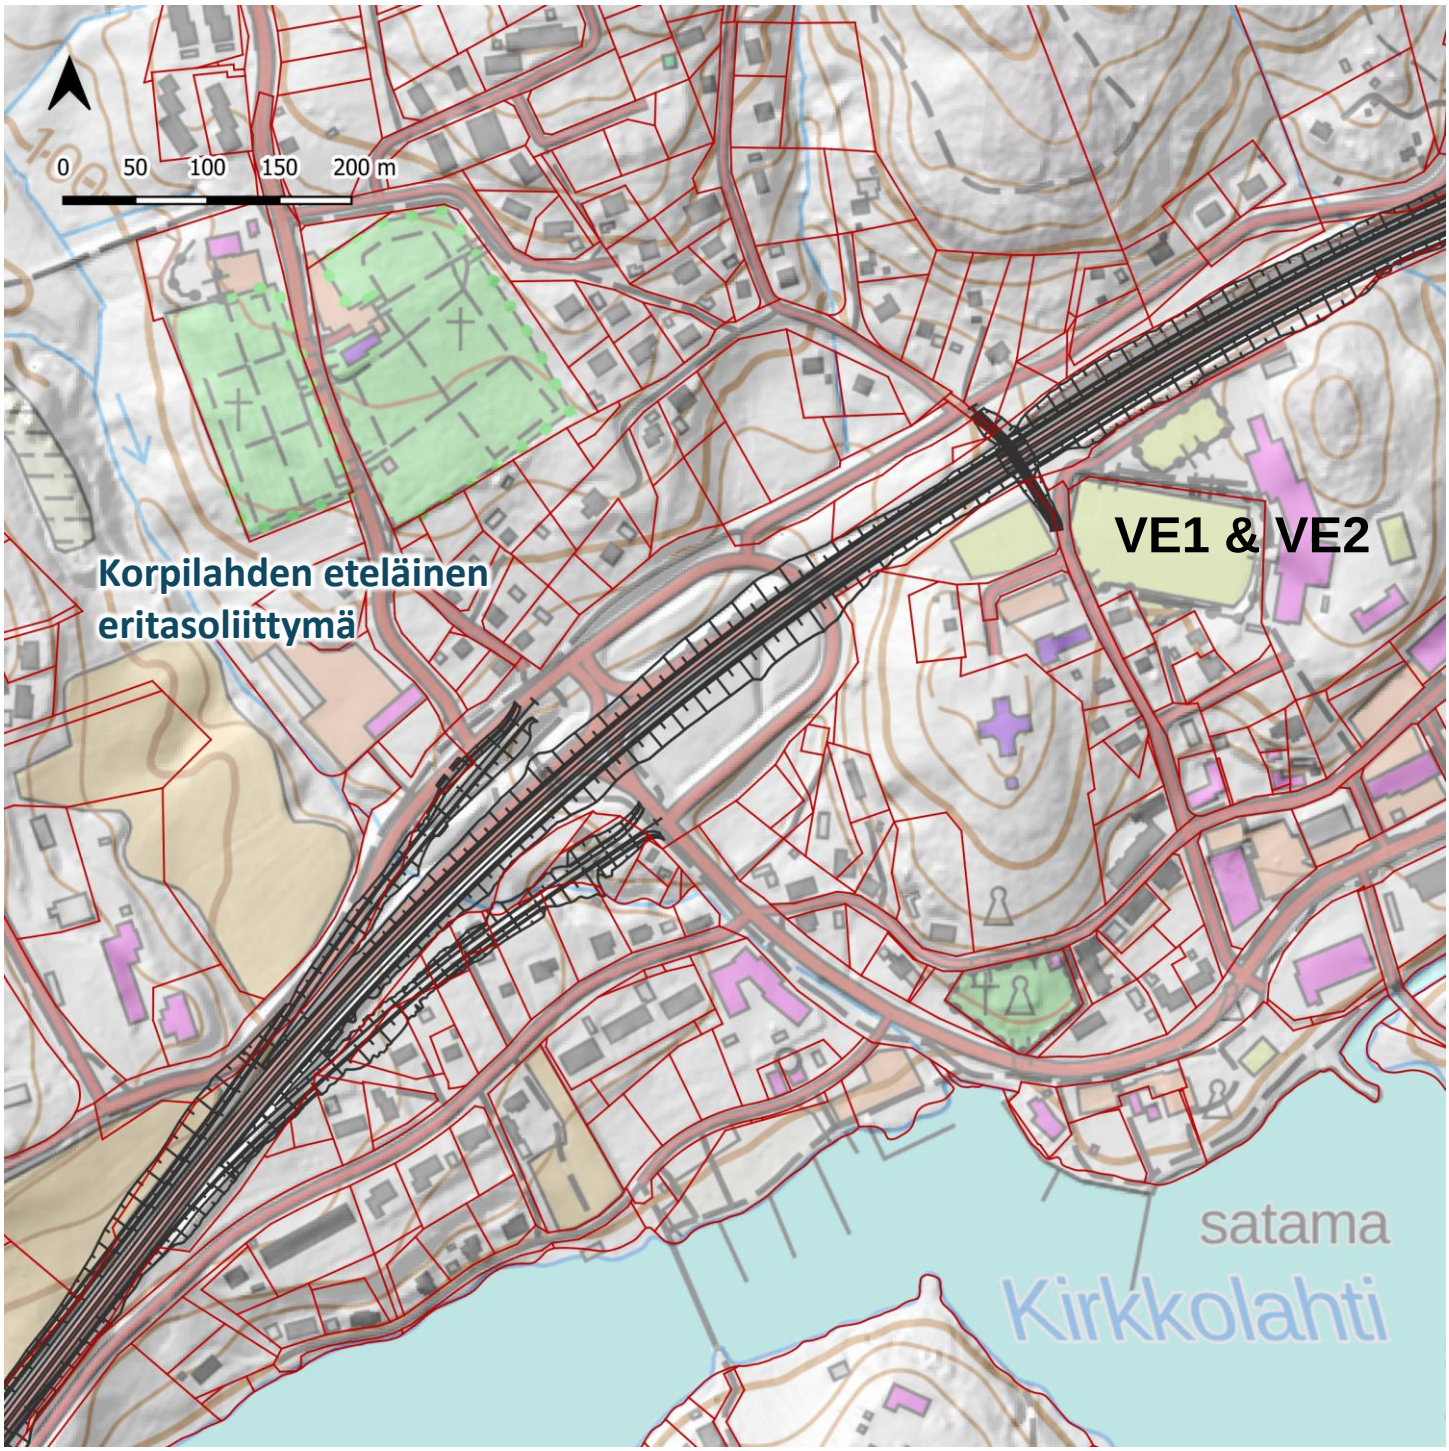
Liite 16d**. Karttasarja** eritasoliittymistä

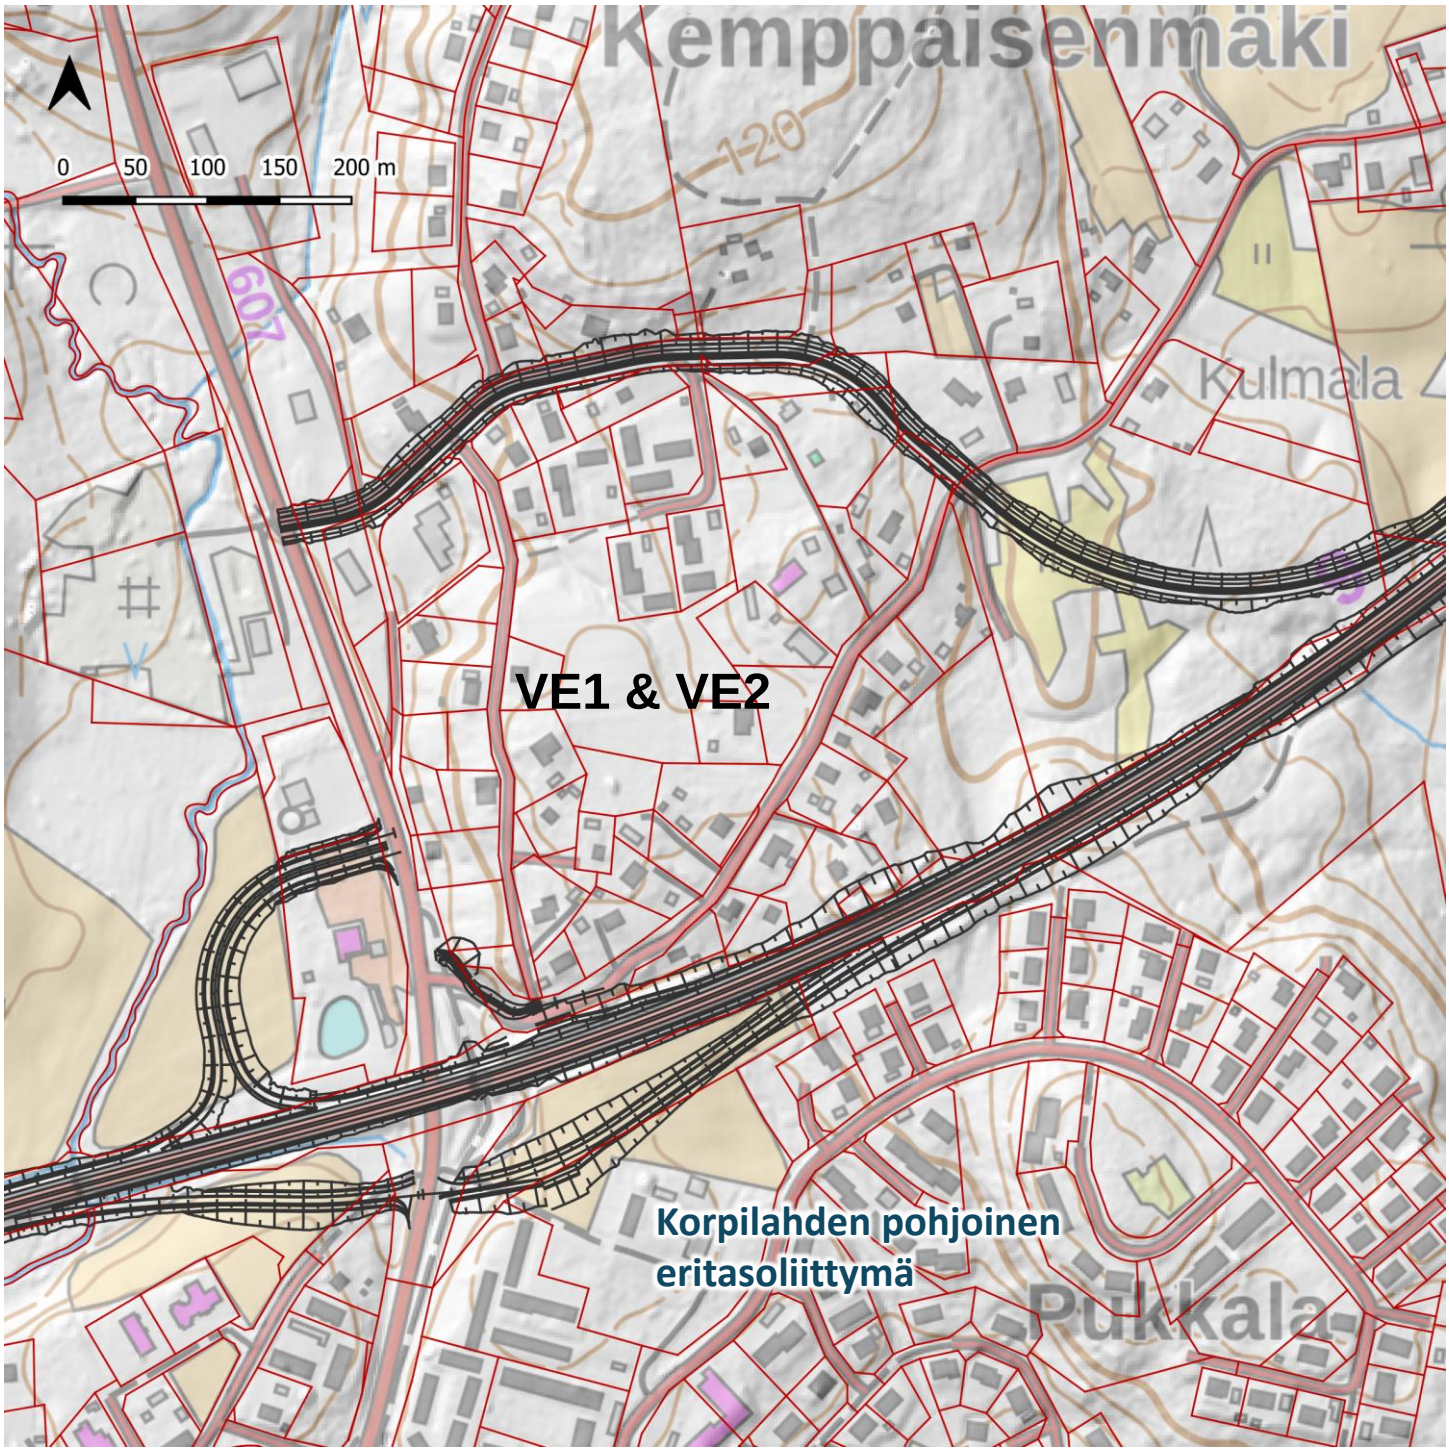
Vt9 parantaminen välillä Korpilahti-Keljonkangas

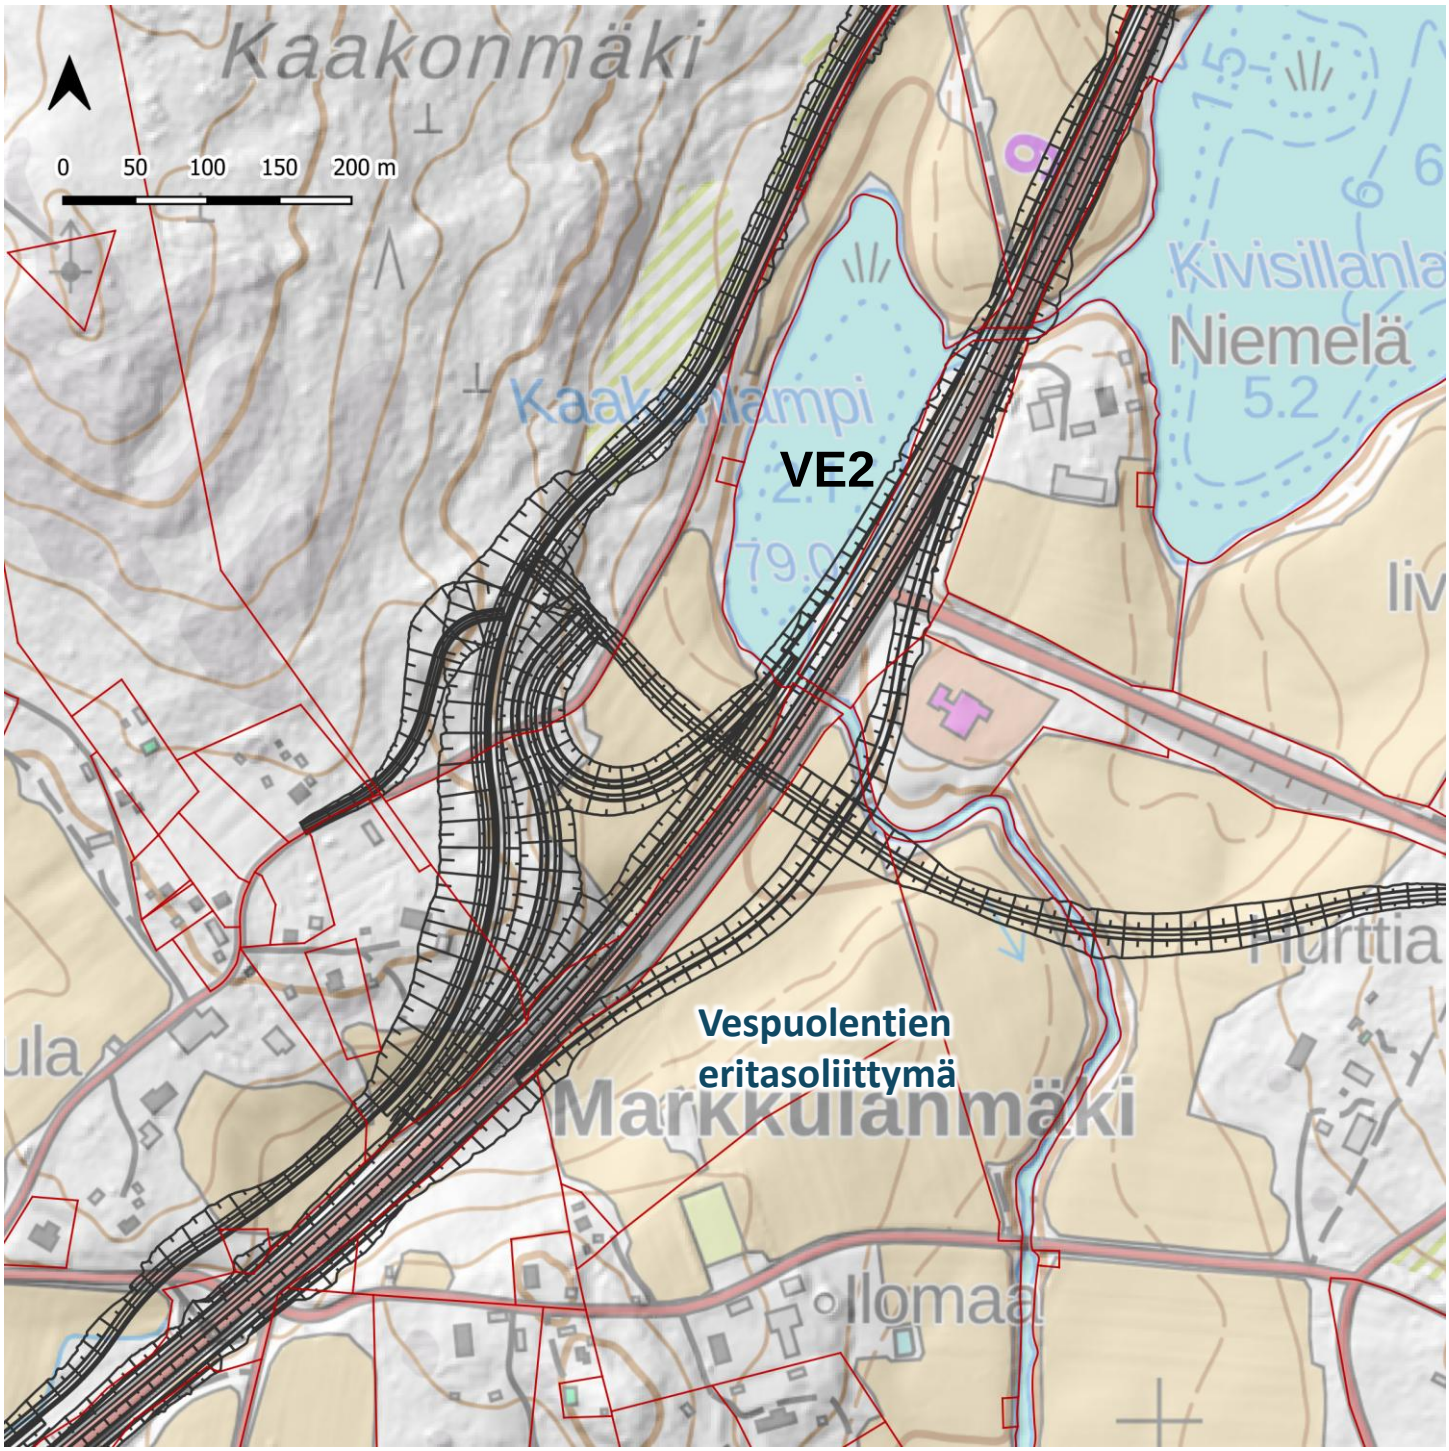
Sisällysluettelo

Koontikartta esitettävistä eritasoliittymistä	3
Korpilahden eteläinen eritasoliittymä (VE1/VE2)	4
Korpilahden pohjoinen eritasoliittymä (VE1/VE2)	5
Vespuolentien eritasoliittymä (VE2)	6
Niittyahon eritasoliittymä (VE1)	7
Teollisuustien eritasoliittymä (VE1v)	8
Teollisuustien eritasoliittymä (VE1w)	9
Teollisuustien eritasoliittymä (VE1x)	10
Teollisuustien eritasoliittymä (VE1y)	11
Teollisuustien eritasoliittymä (VE1z)	12
Niittyahon eritasoliittymä (VE2)	13
Teollisuustien eritasoliittymä (VE2v)	14
Teollisuustien eritasoliittymä (VE2x)	15
Teollisuustien eritasoliittymä (VE2y)	16
Muuramen eritasoliittymä (VE1/VE2)	17
Pukkiniityn eritasoliittymä (VE1b/VE2b)	18

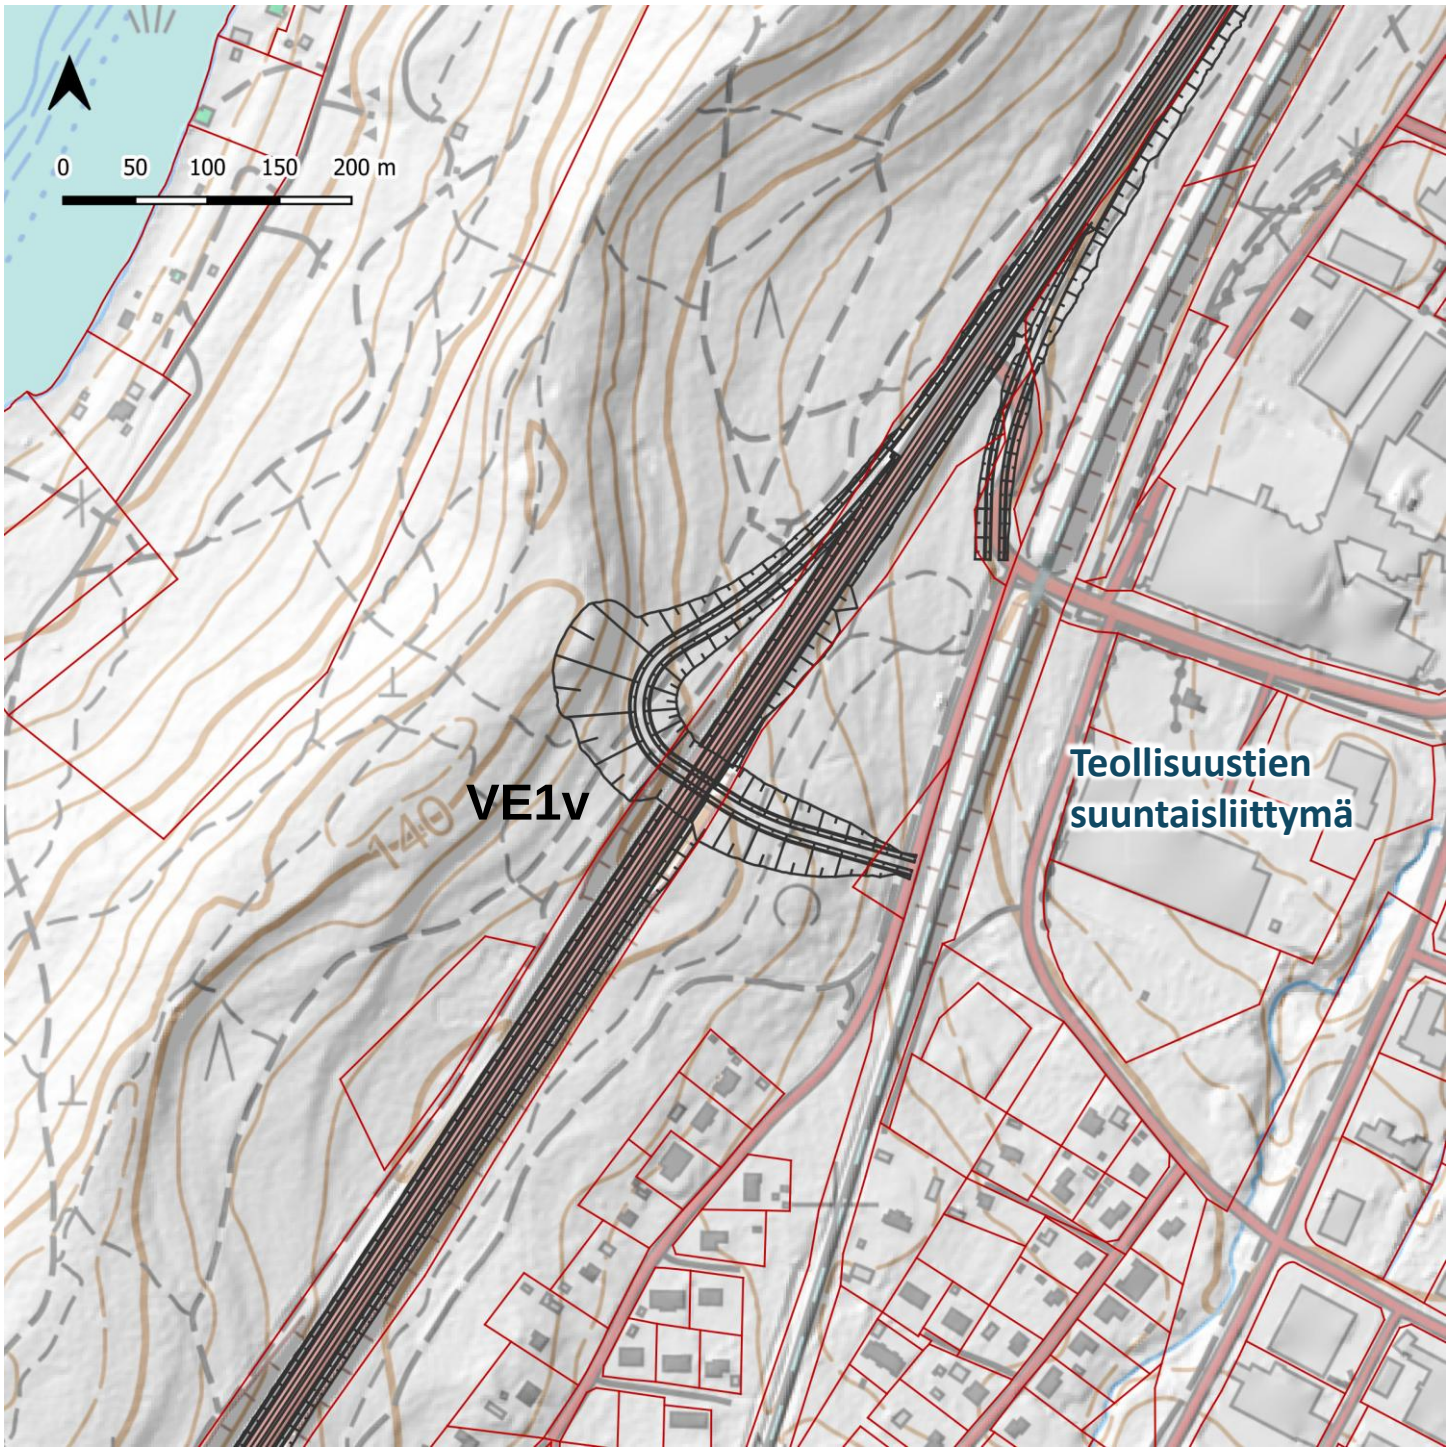

0 1 2 3 km
Pukkiniityn eritasoliittymä
Muuramen eritasoliittymä
Teollisuustien eritasoliittymä
Niittyahon eritasoliittymä
Vespuolentien eritasoliittymä
Korpilahden eteläinen eritasoliittymä
Korpilahden pohjoinen eritasoliittymä
Valtatie 9
MUURAME
Muuratsalo
Heinosniemi
Ristinselkä
Mustanselkä
Muuratjärvi

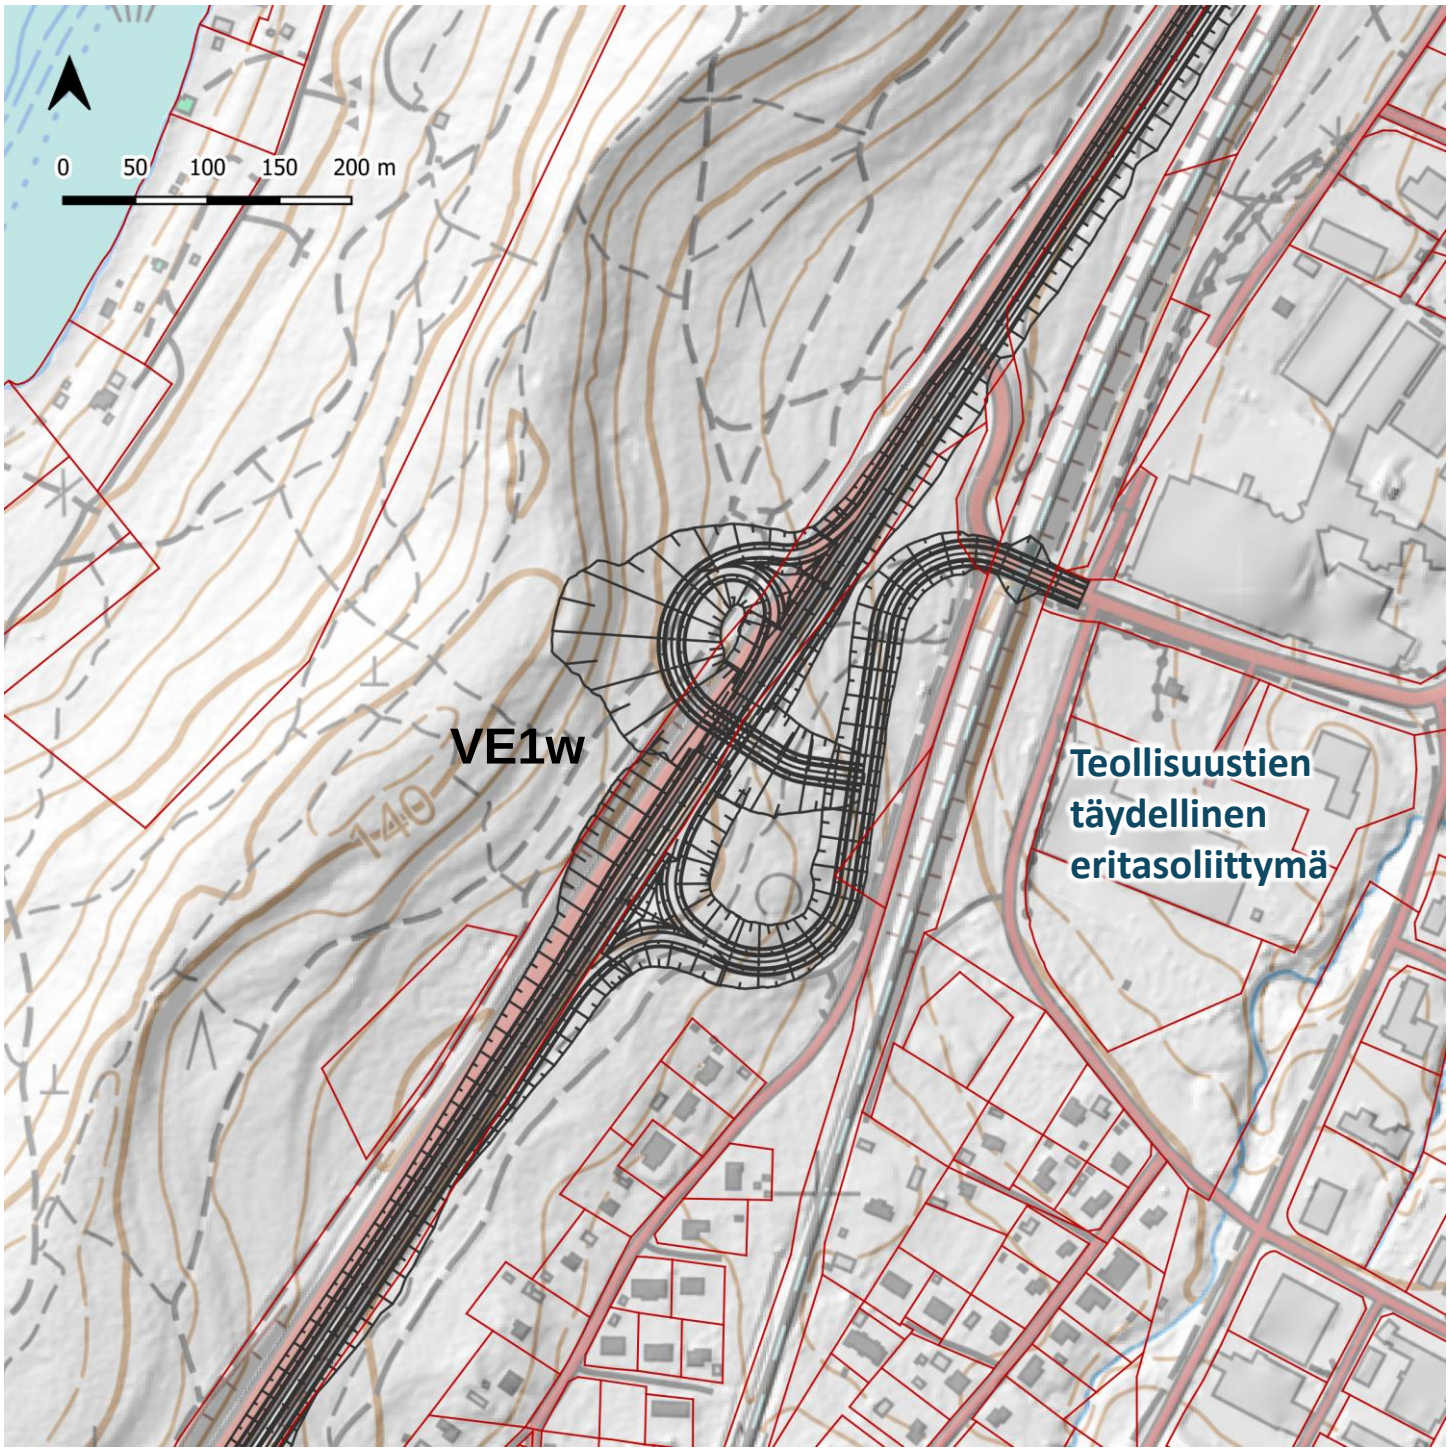

0 50 100 150 200 m
Korpilahden eteläinen eritasoliittymä
VE1 & VE2
satama
Kirkkolahti

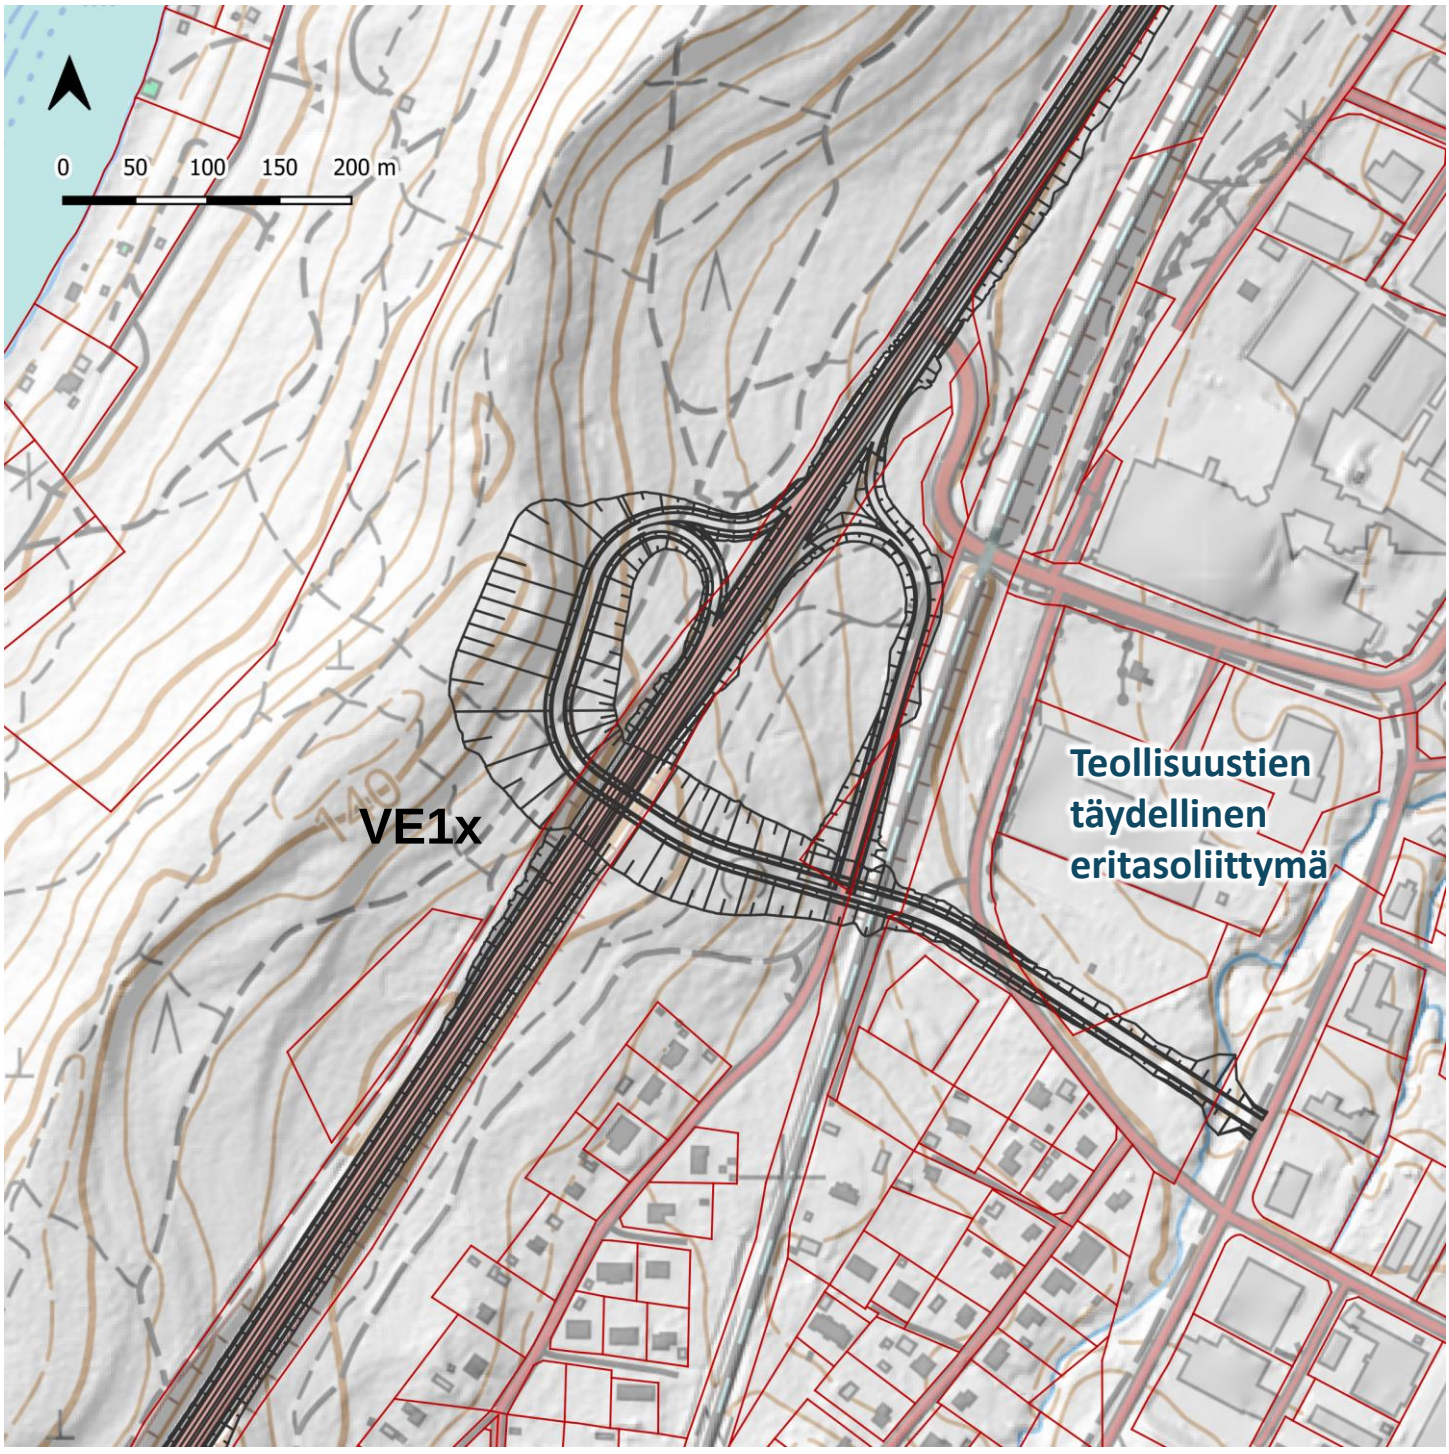

Kemppaisenmäki
0 50 100 150 200 m
120
607
Kulmala
VE1 & VE2
Korpilahden pohjoinen
eritasoliittymä
Pukkala

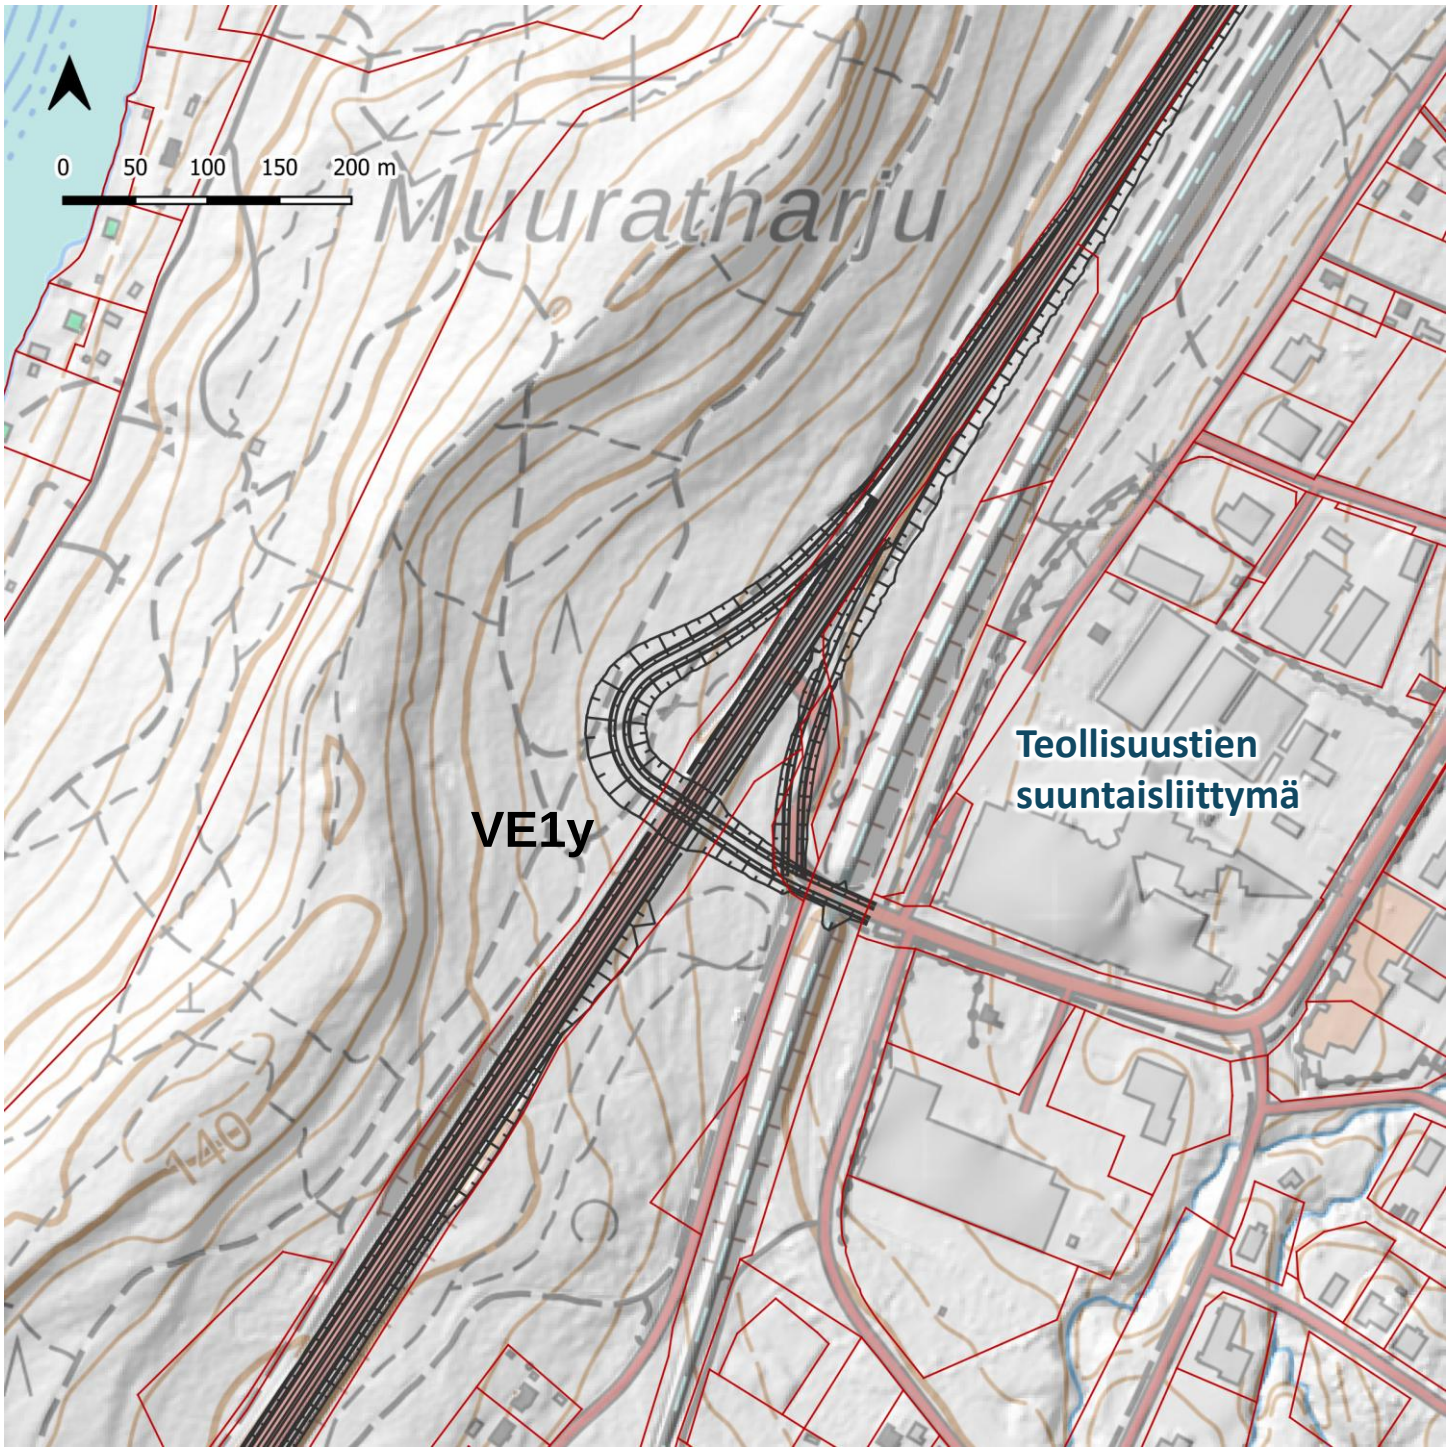

Kaakonmäki
0 50 100 150 200 m
Kivisillanla
Niemelä
5.2
VE2
Vespuolentien
eritasoliittymä
Markkulanmäki
Ilomaa

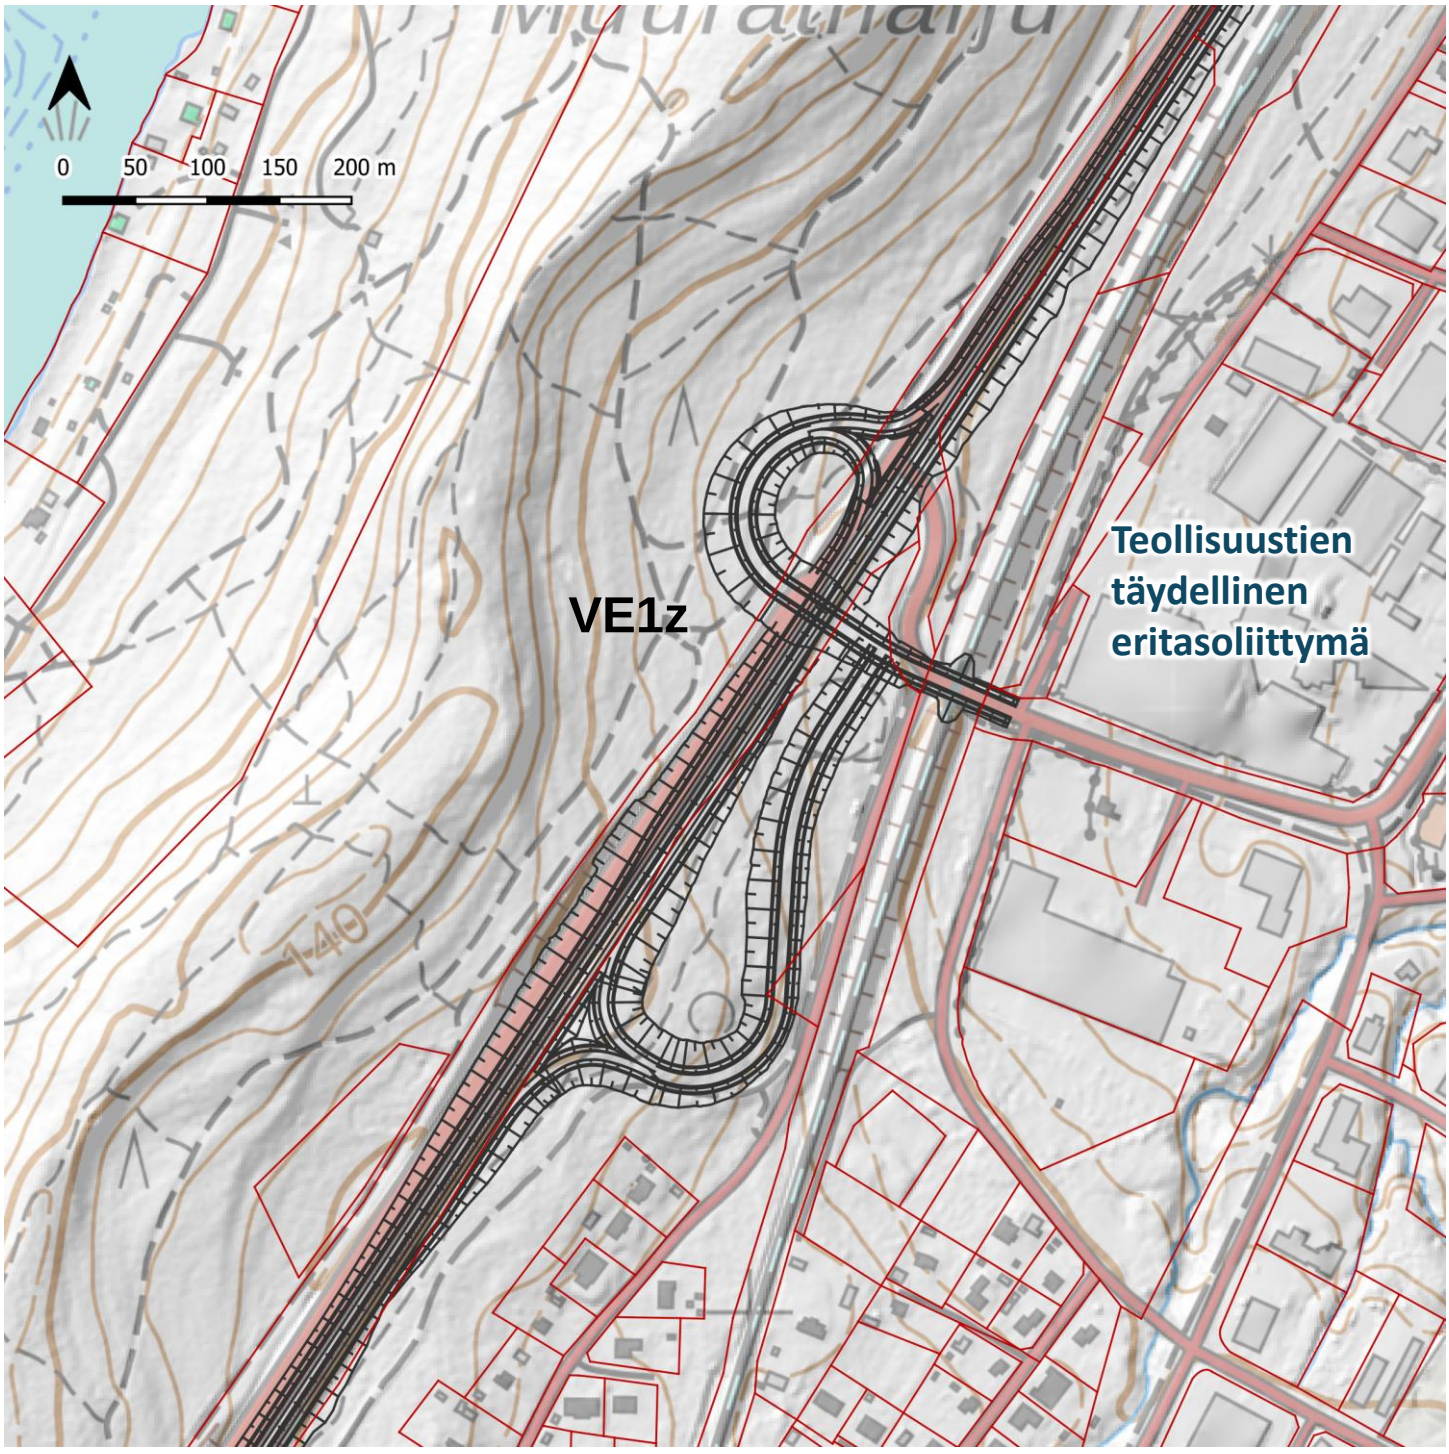

0 50 100 150 200 m
Peltoniemi
VE1u
6071
Niittyahon
eritasoliittymä

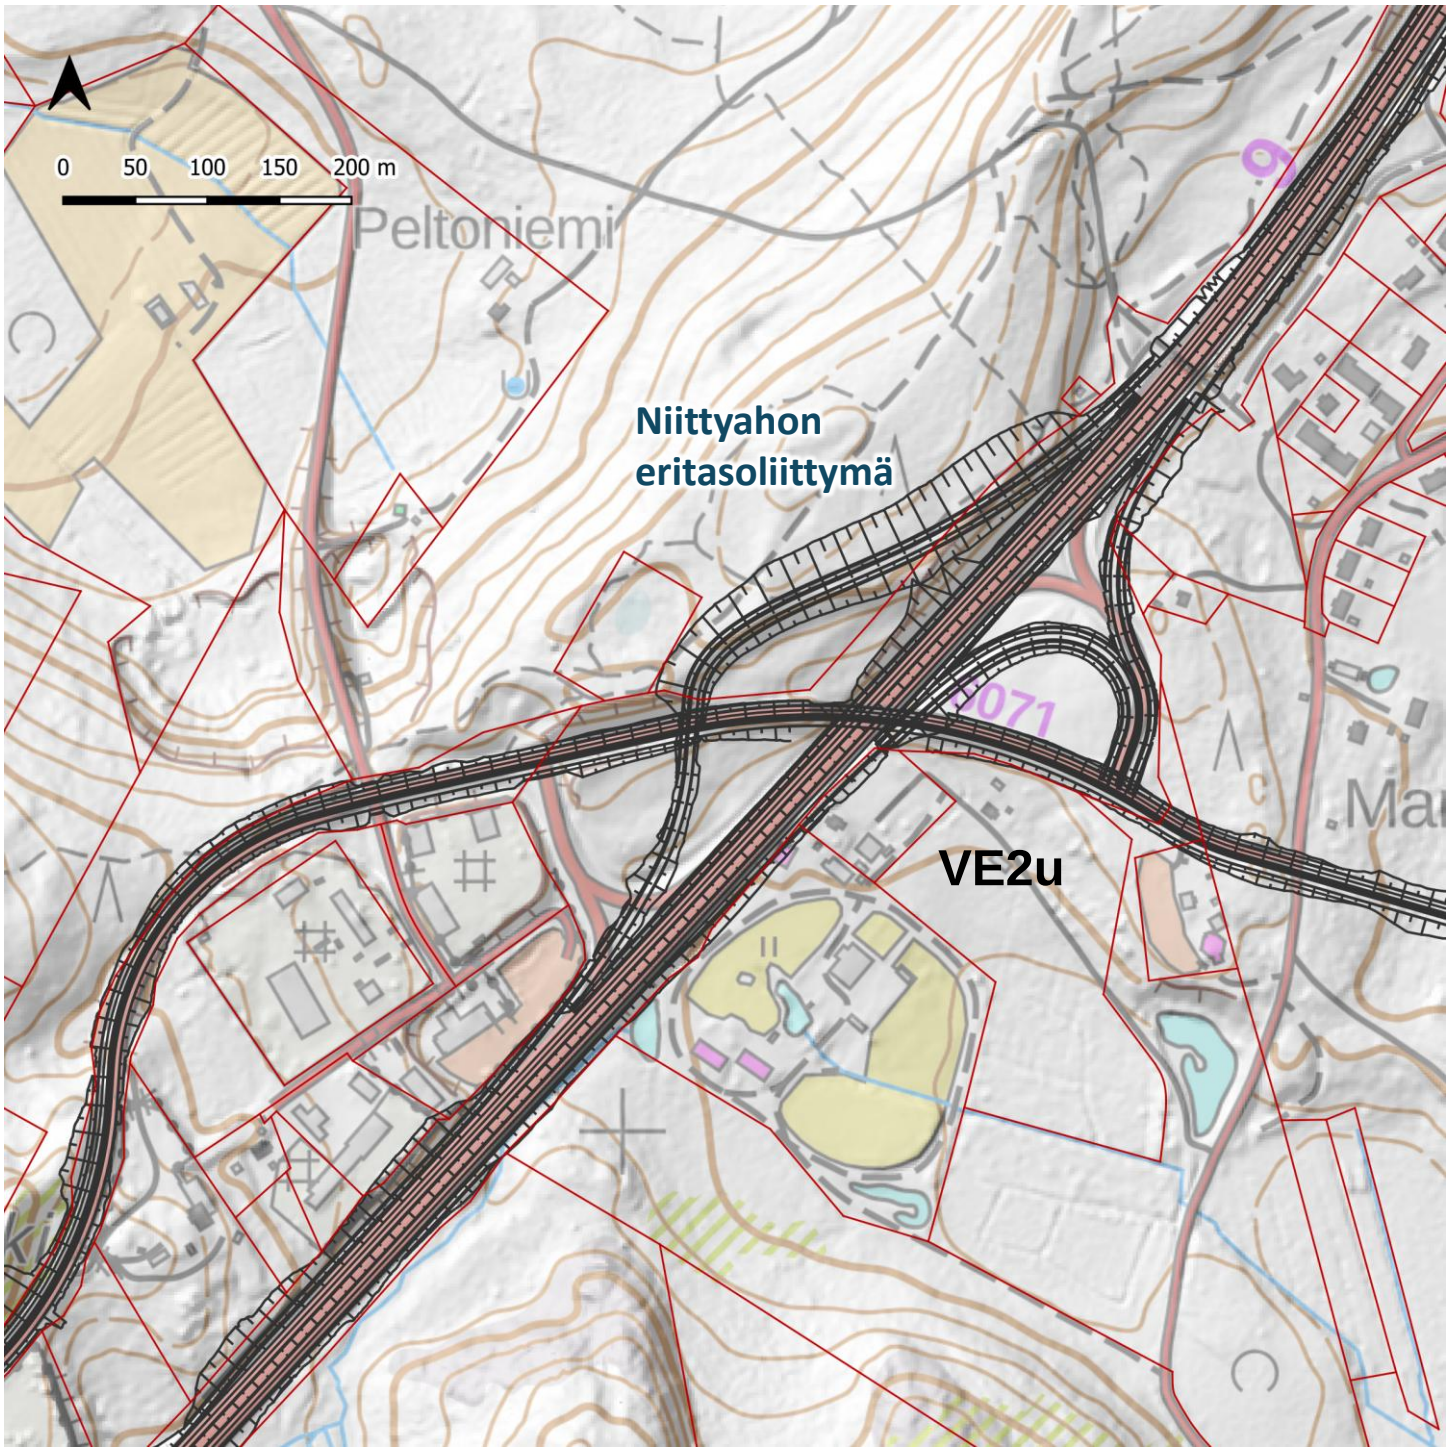

0 50 100 150 200 m
VE1v
Teollisuustien
suuntaisliittymä

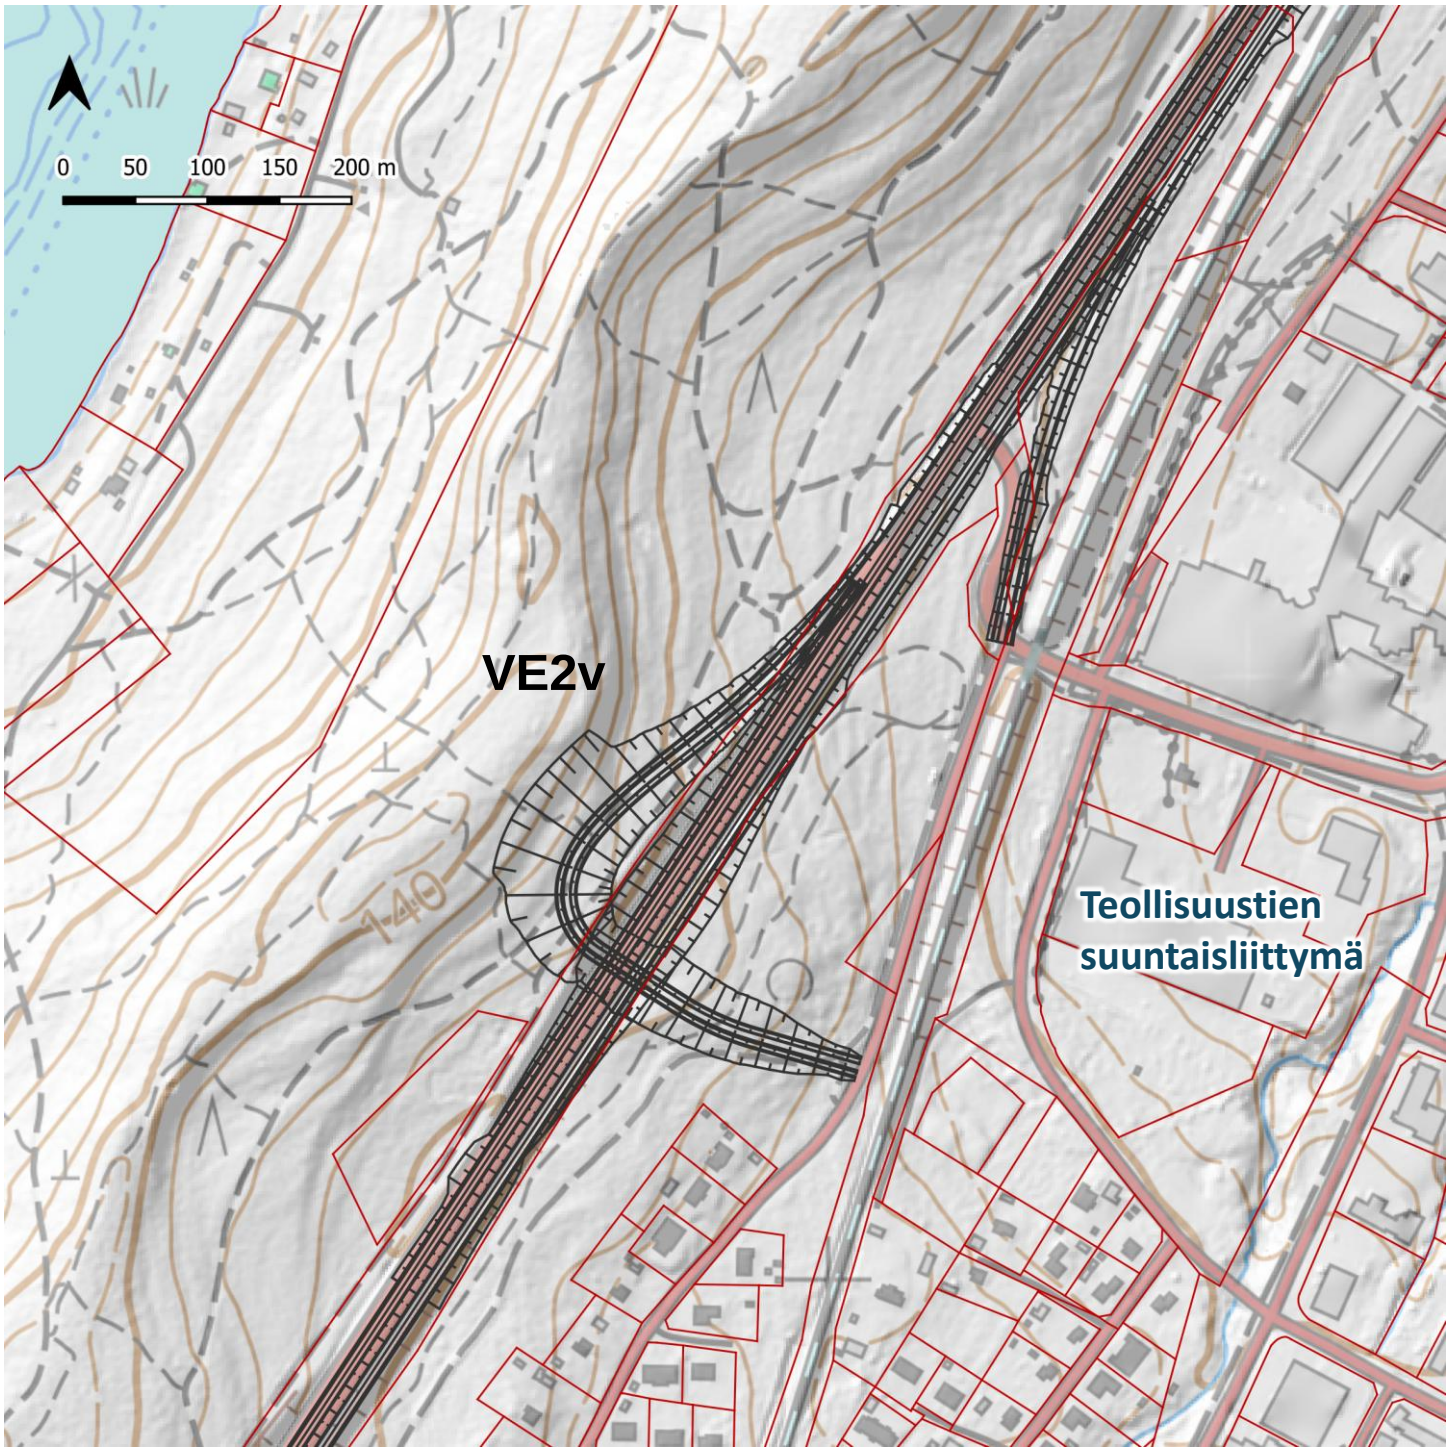

0 50 100 150 200 m
VE1w
Teollisuustien
täydellinen
eritasoliittymä

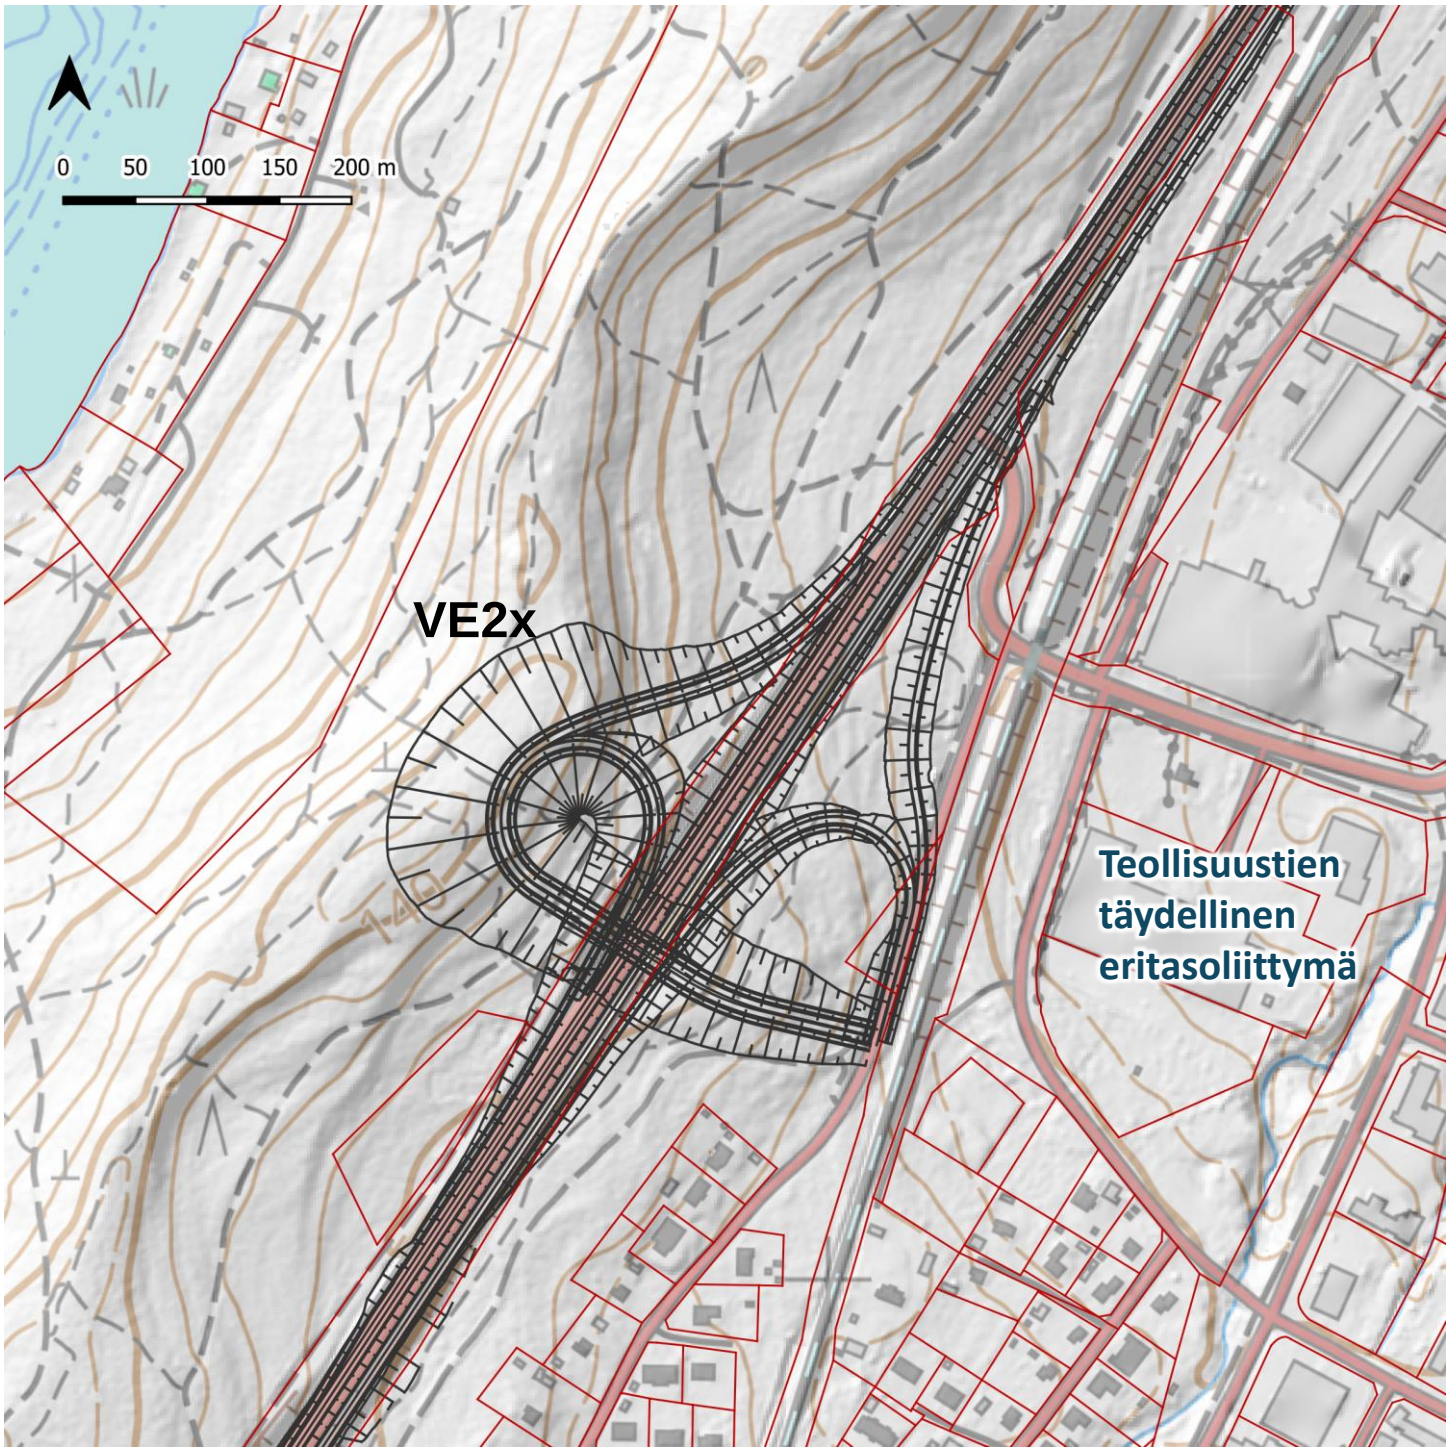

0 50 100 150 200 m
VE1x
Teollisuustien
täydellinen
eritasoliittymä

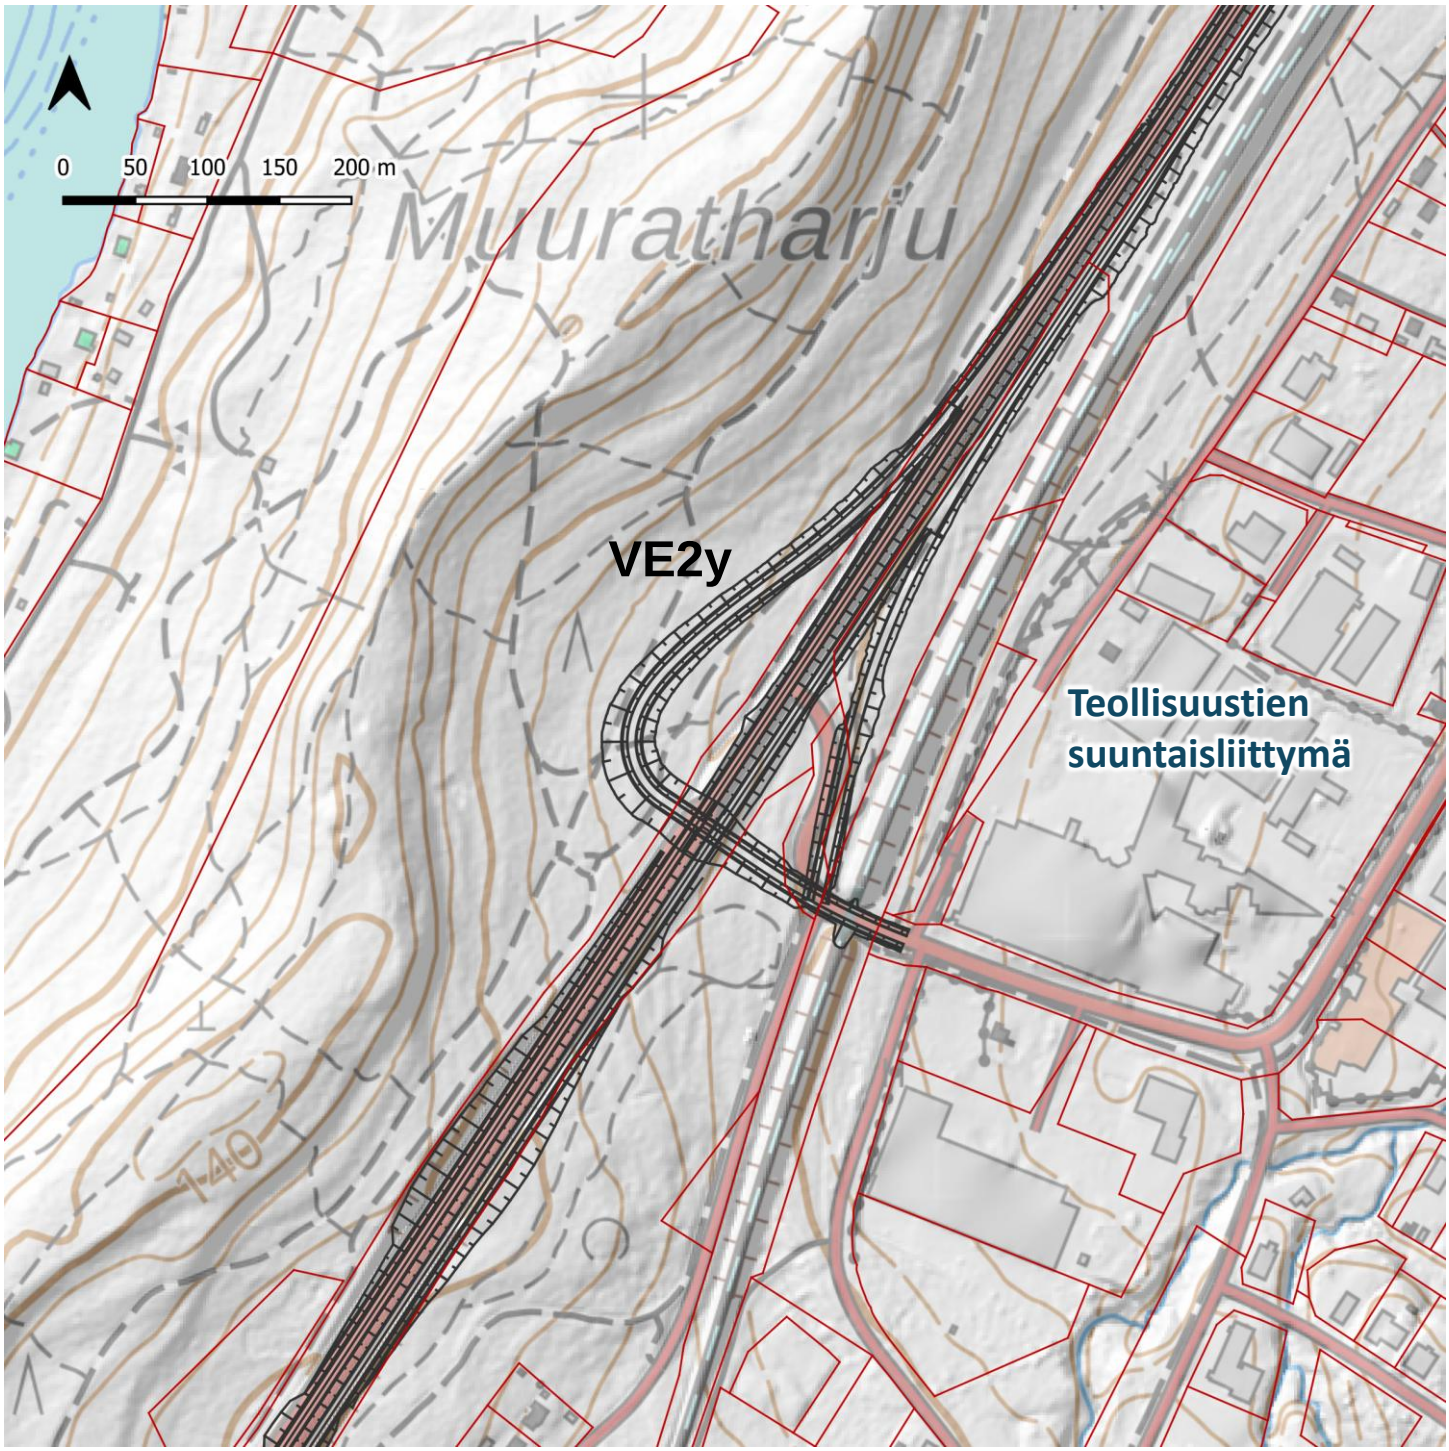

0 50 100 150 200 m
Muuratharju
VE1y
Teollisuustien
suuntaisliittymä
140

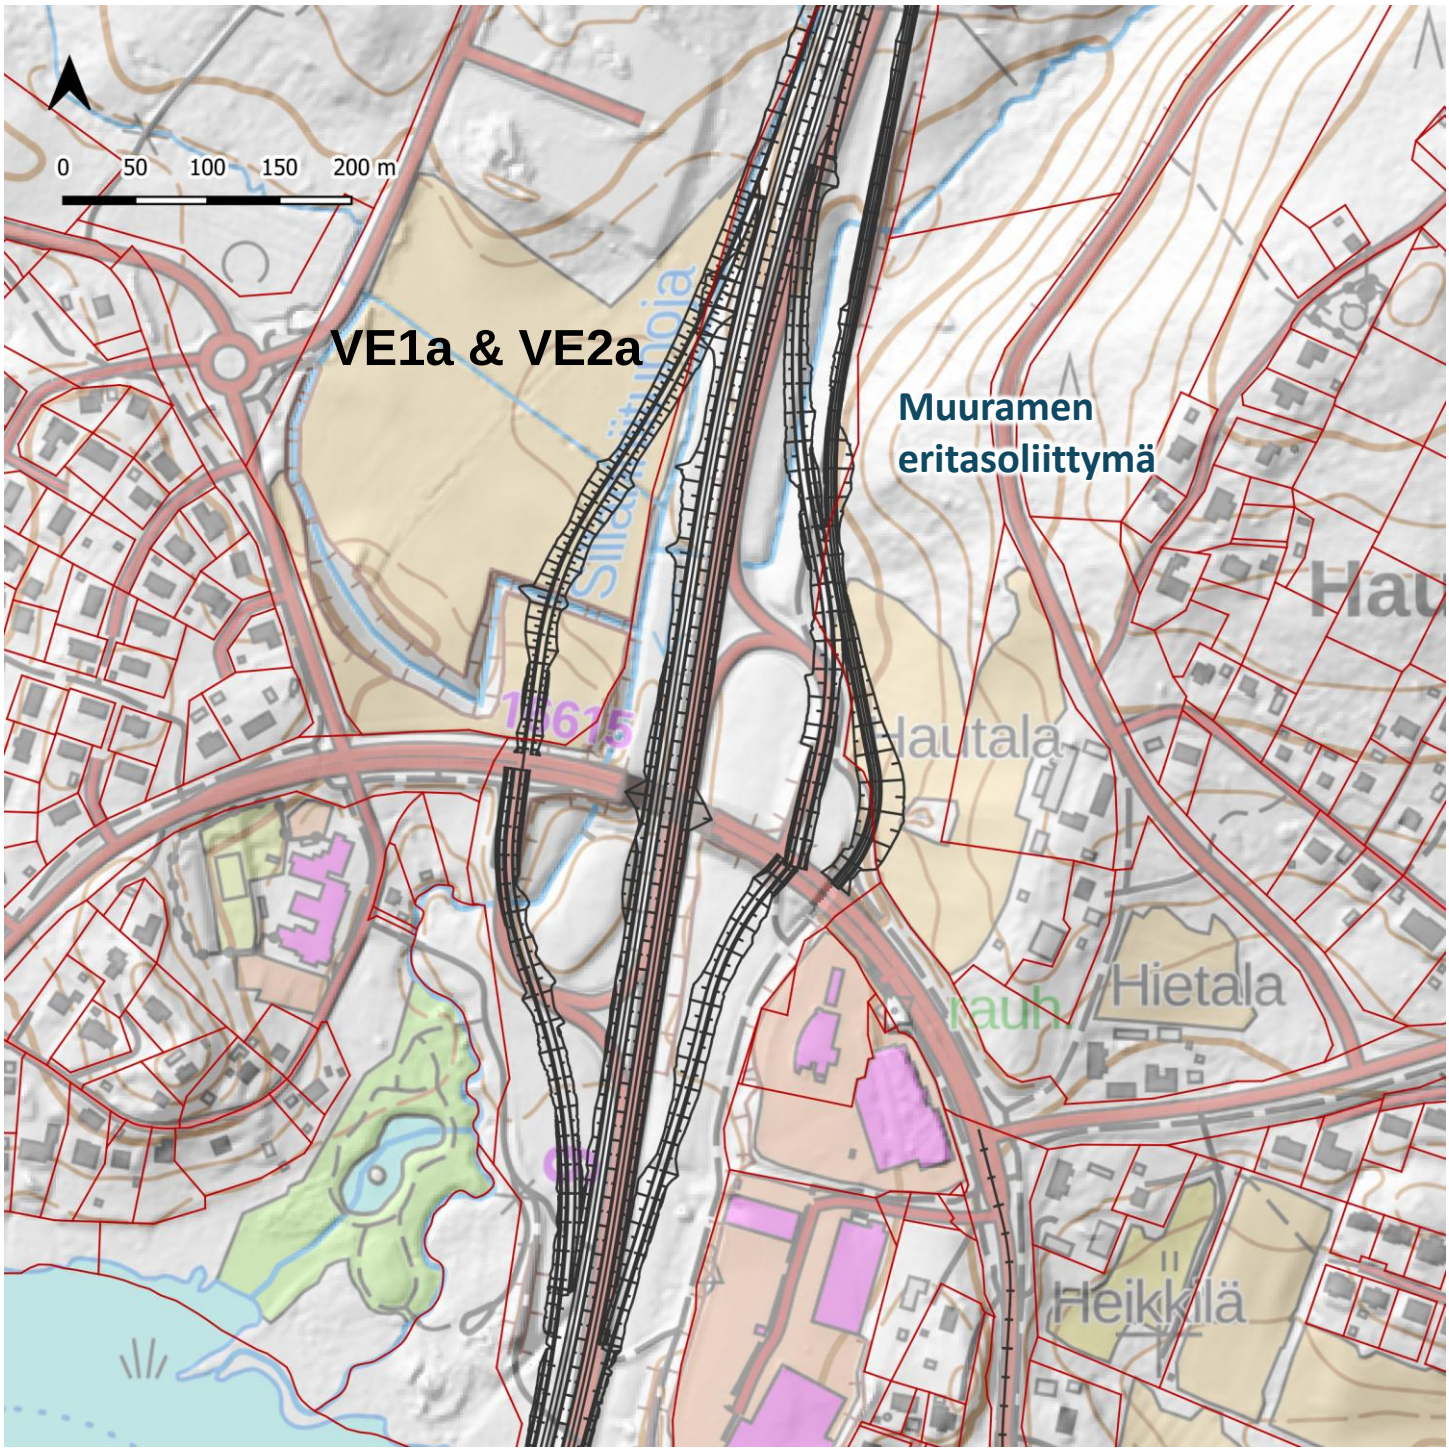

0
50
100
150
200 m
VE1z
Teollisuustien
täydellinen
eritasoliittymä

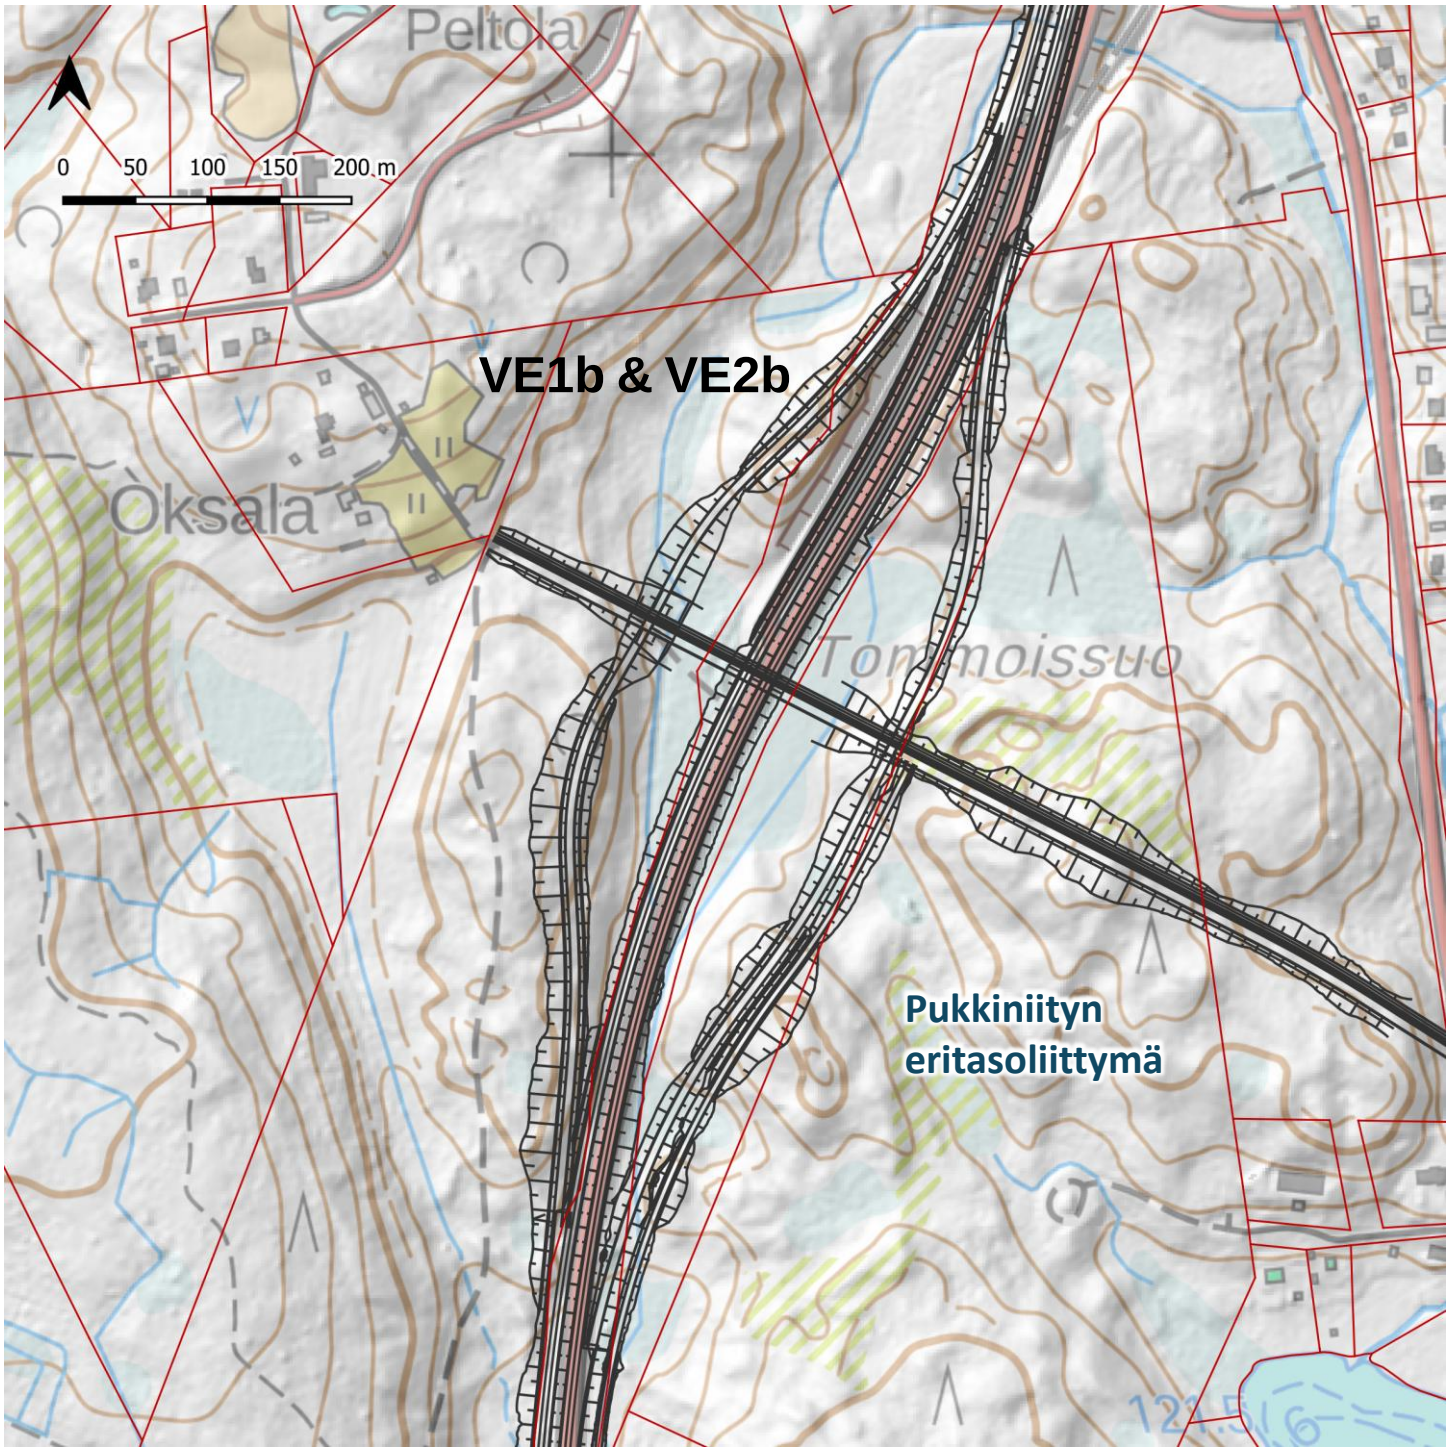

0 50 100 150 200 m
Peltoniemi
Niittyahon
eritasoliittymä
VE2u


0 50 100 150 200 m
VE2v
Teollisuustien
suuntaisliittymä


0 50 100 150 200 m
VE2x
Teollisuustien
täydellinen
eritasoliittymä


0 50 100 150 200 m
Muuratharju
VE2y
Teollisuustien
suuntaisliittymä


0 50 100 150 200 m
VE1a & VE2a
Muuramen
eritasoliittymä
Hautala
Hietala
Heikkilä


Peltola
0 50 100 150 200 m
VE1b & VE2b
Öksala
Tommoissuo
Pukkiniityn
eritasoliittymä