
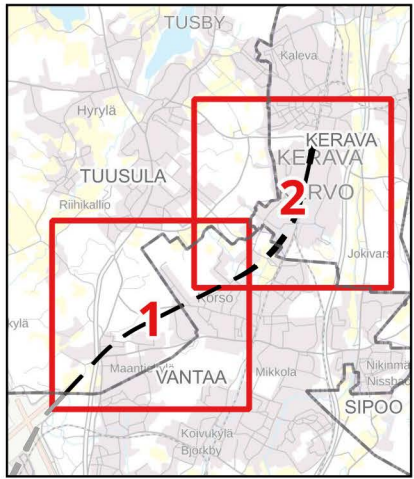


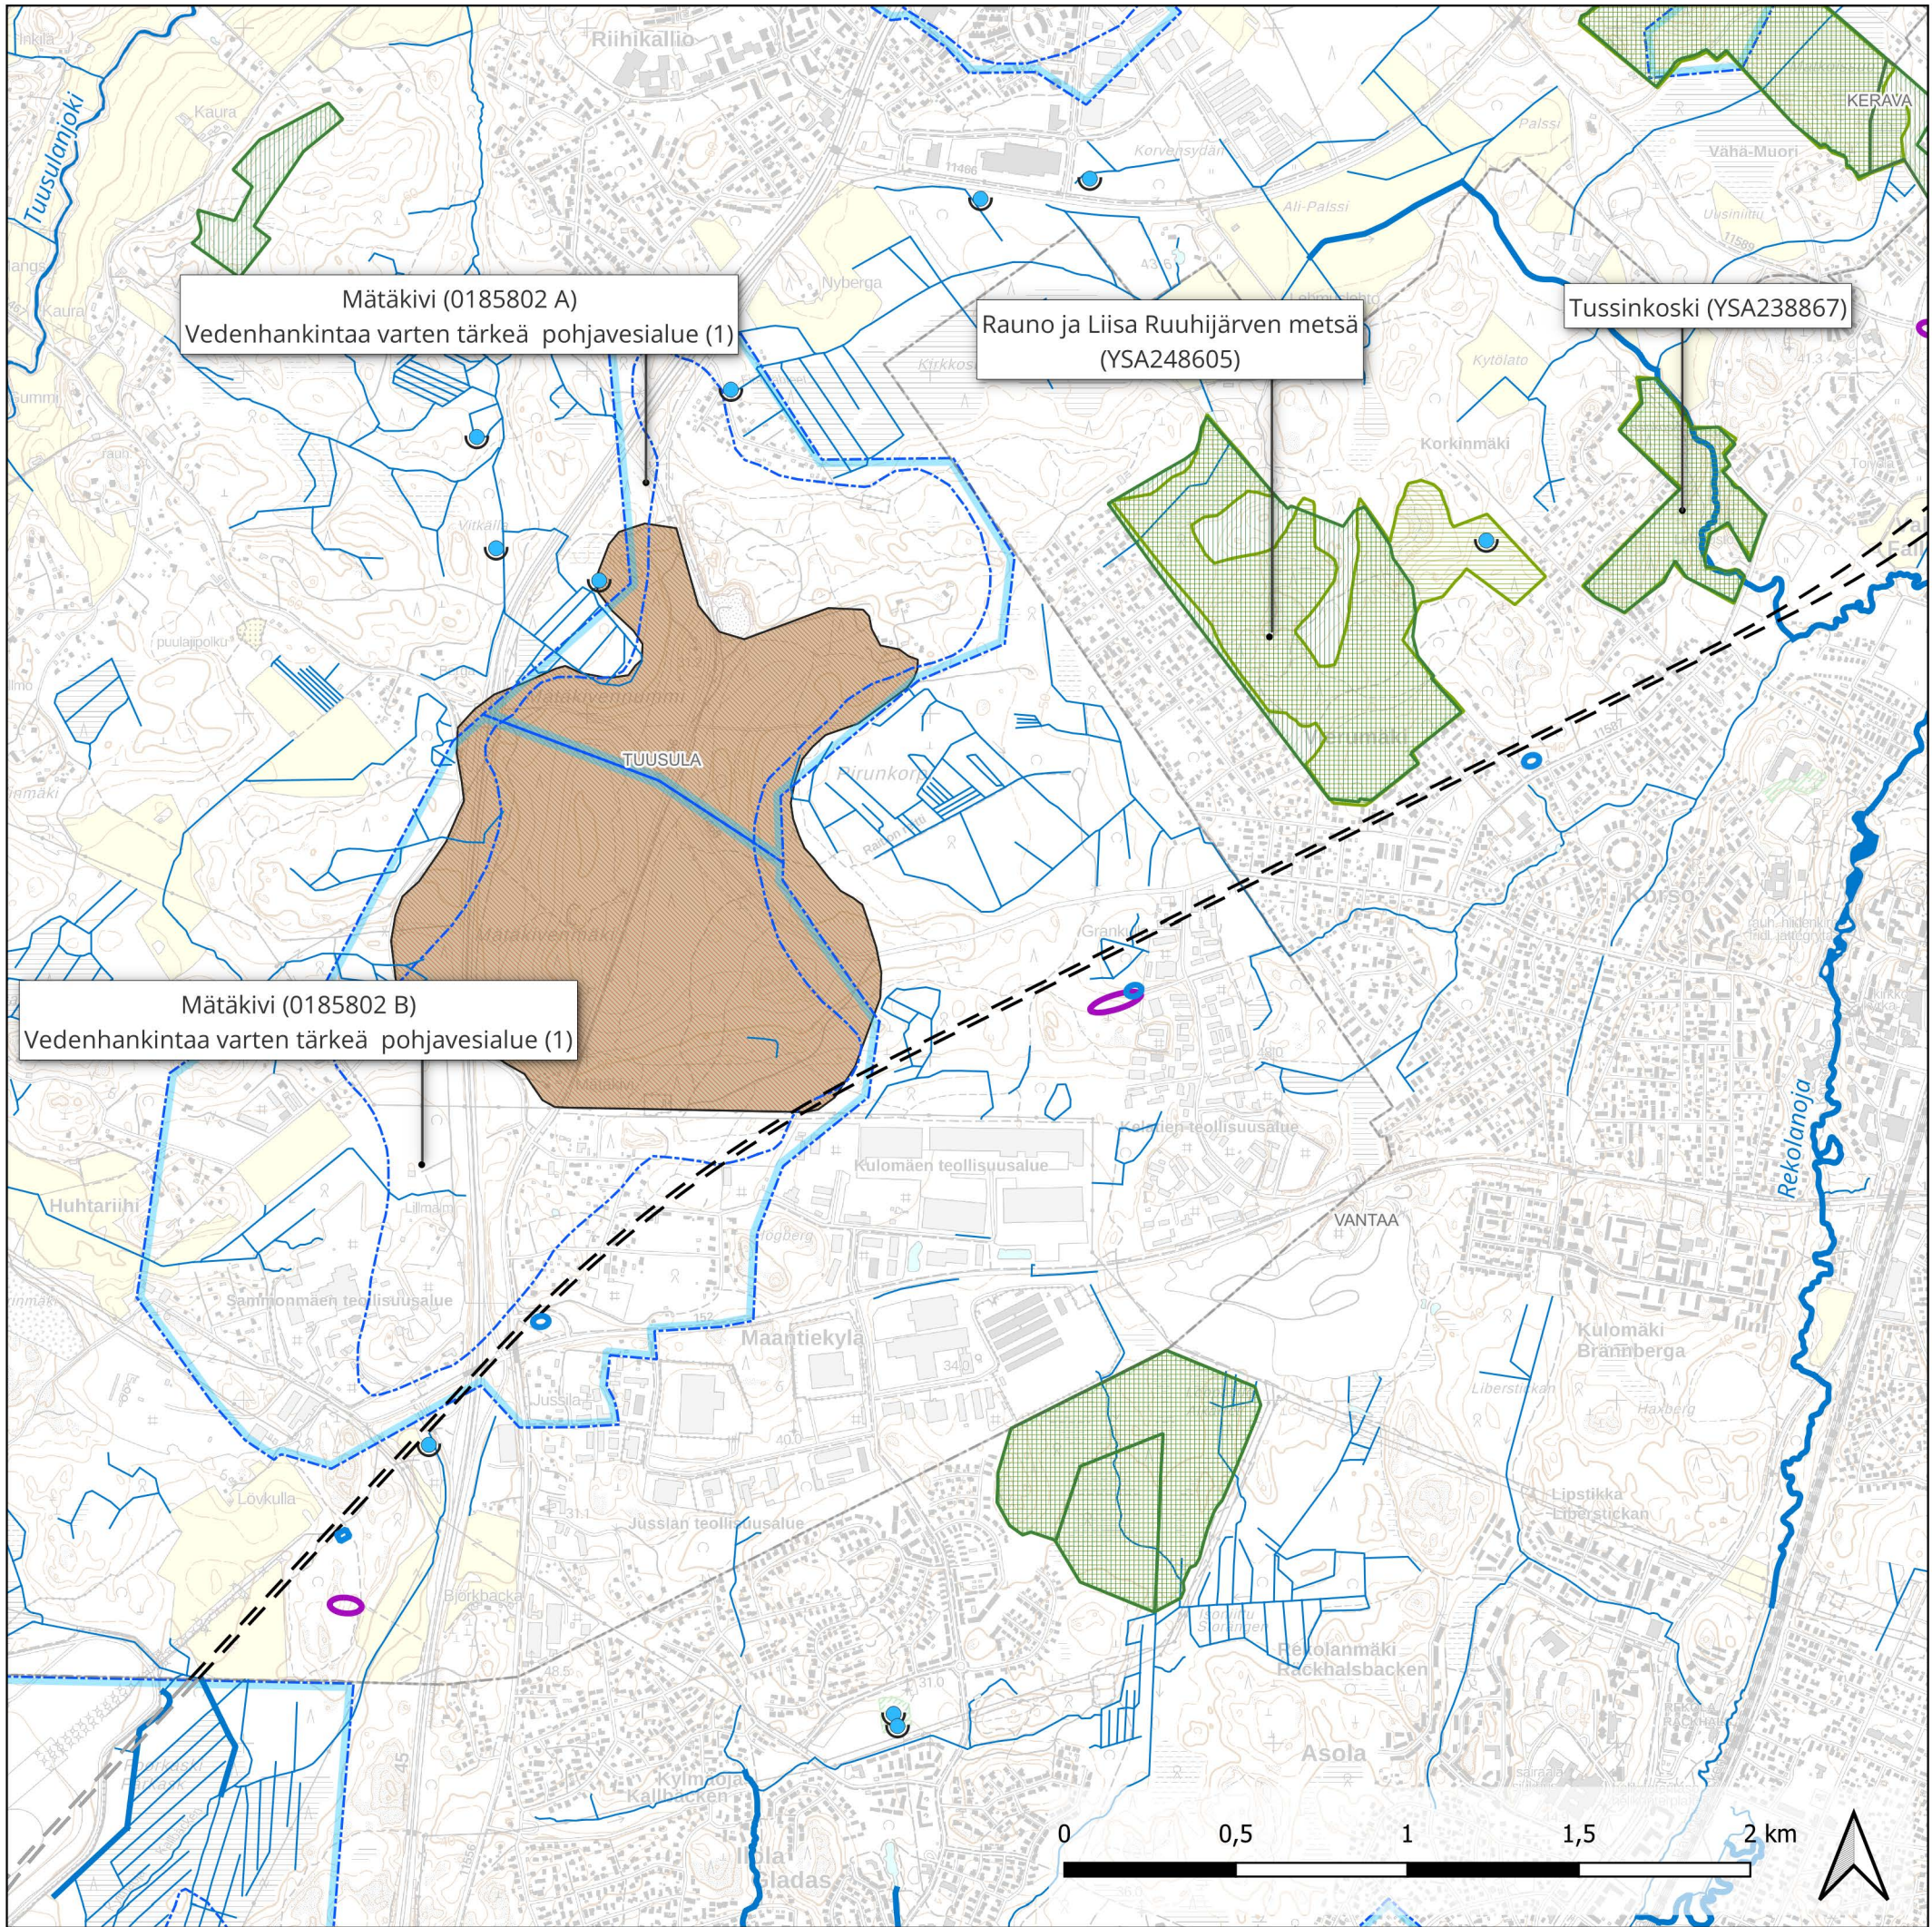

Lentoradan YVA-selostuksen
täydennys
Liite 1a: Luonto ja vesi
Kartta 1/2
1:20 000 A3

Lentorata Oy / Sitowise Oy
26/09/2025

Lentorata

- — Lentorata tunnelissa
- — Lentorata tunnelissa
(Ei mukana YVAn täydennyksessä)

Tunnelit ja kuilut



- Alue, jolle tarkastellaan ajotunnelin suuaukon sijoittamista
- Alue, jolle tarkastellaan kuilurakennuksen sijoittamista

Luonto

- Luonnonsuojelualue
- Voimassaolevissa maakuntakaavoissa osoitettu suojelualue

Vesi ja geologia

- Lähde
- Virtavesi (alle 2m)
- Virtavesi (2-5m)
- Pohjavesialue
- Arvokas geologinen muodostuma (harjualue)

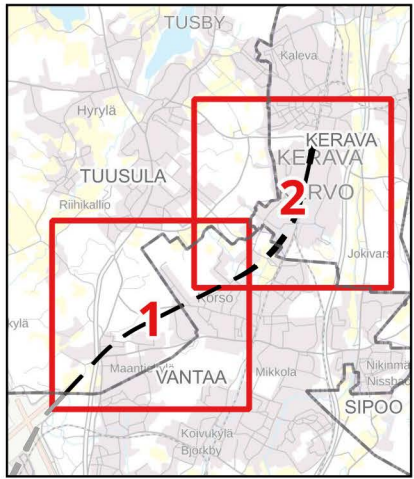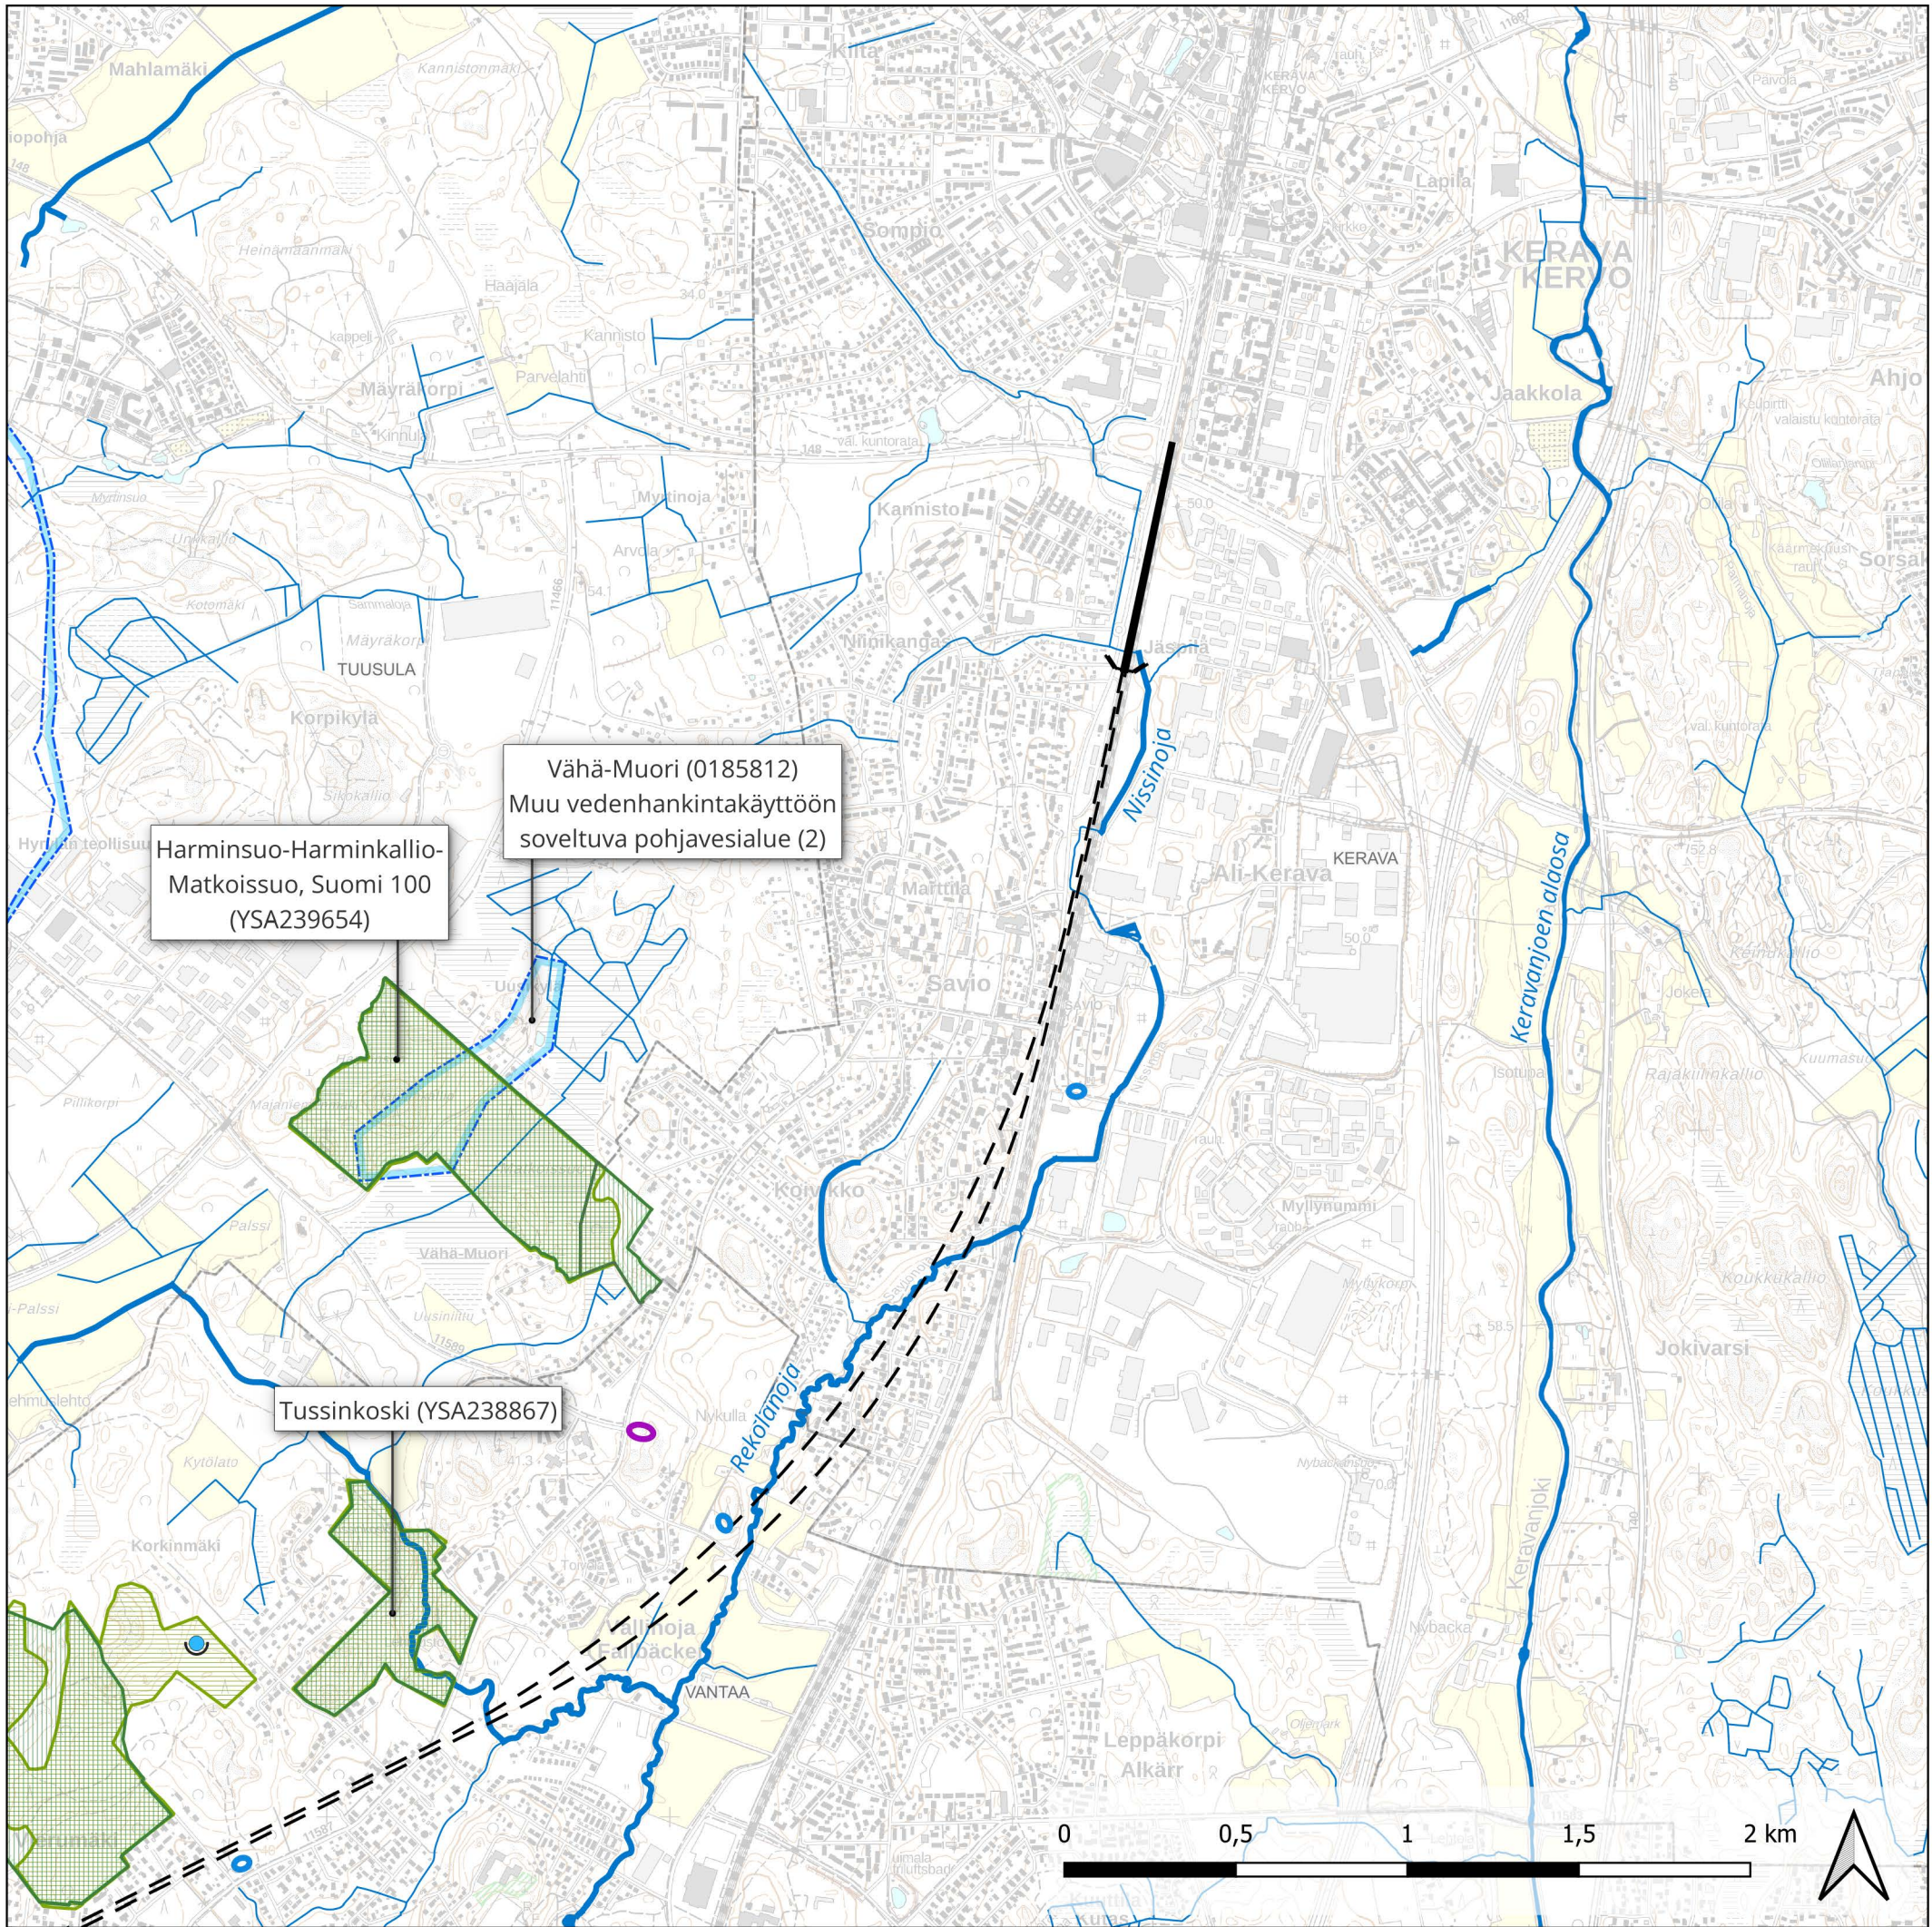

Lentoradan YVA-selostuksen
täydennys
Liite 1a: Luonto ja vesi
Kartta 2/2
1:20 000 A3

Lentorata Oy / Sitowise Oy
26/09/2025

Lentorata

- Lentoradan maanpäällinen osa
- { Lentorata tunnelissa

Tunnelit ja kuilut

- Alue, jolle tarkastellaan ajotunnelin suuaukon sijoittamista
- Alue, jolle tarkastellaan kuilurakennuksen sijoittamista

Luonto

- ▨ Luonnonsuojelualue
- ▨ Voimassaolevissa maakuntakaavoissa osoitettu suojelualue

Vesi ja geologia

- Lähde
- Virtavesi (alle 2m)
- Virtavesi (2-5m)
- ▨ Pohjavesialue