
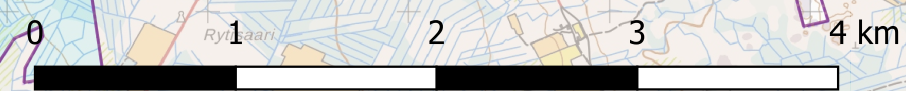


Hauksuonneva

-  Hankealue
-  Voimalat VE1 [59]
-  Aurinkovoima-alue
-  Uudet tiet
-  Parannettavat tiet
-  SVEA
-  SVEB
-  Sähkösäema ja energiavarasto
-  Kuntaraja

SWECO 
© Pohjakartta MML 2025

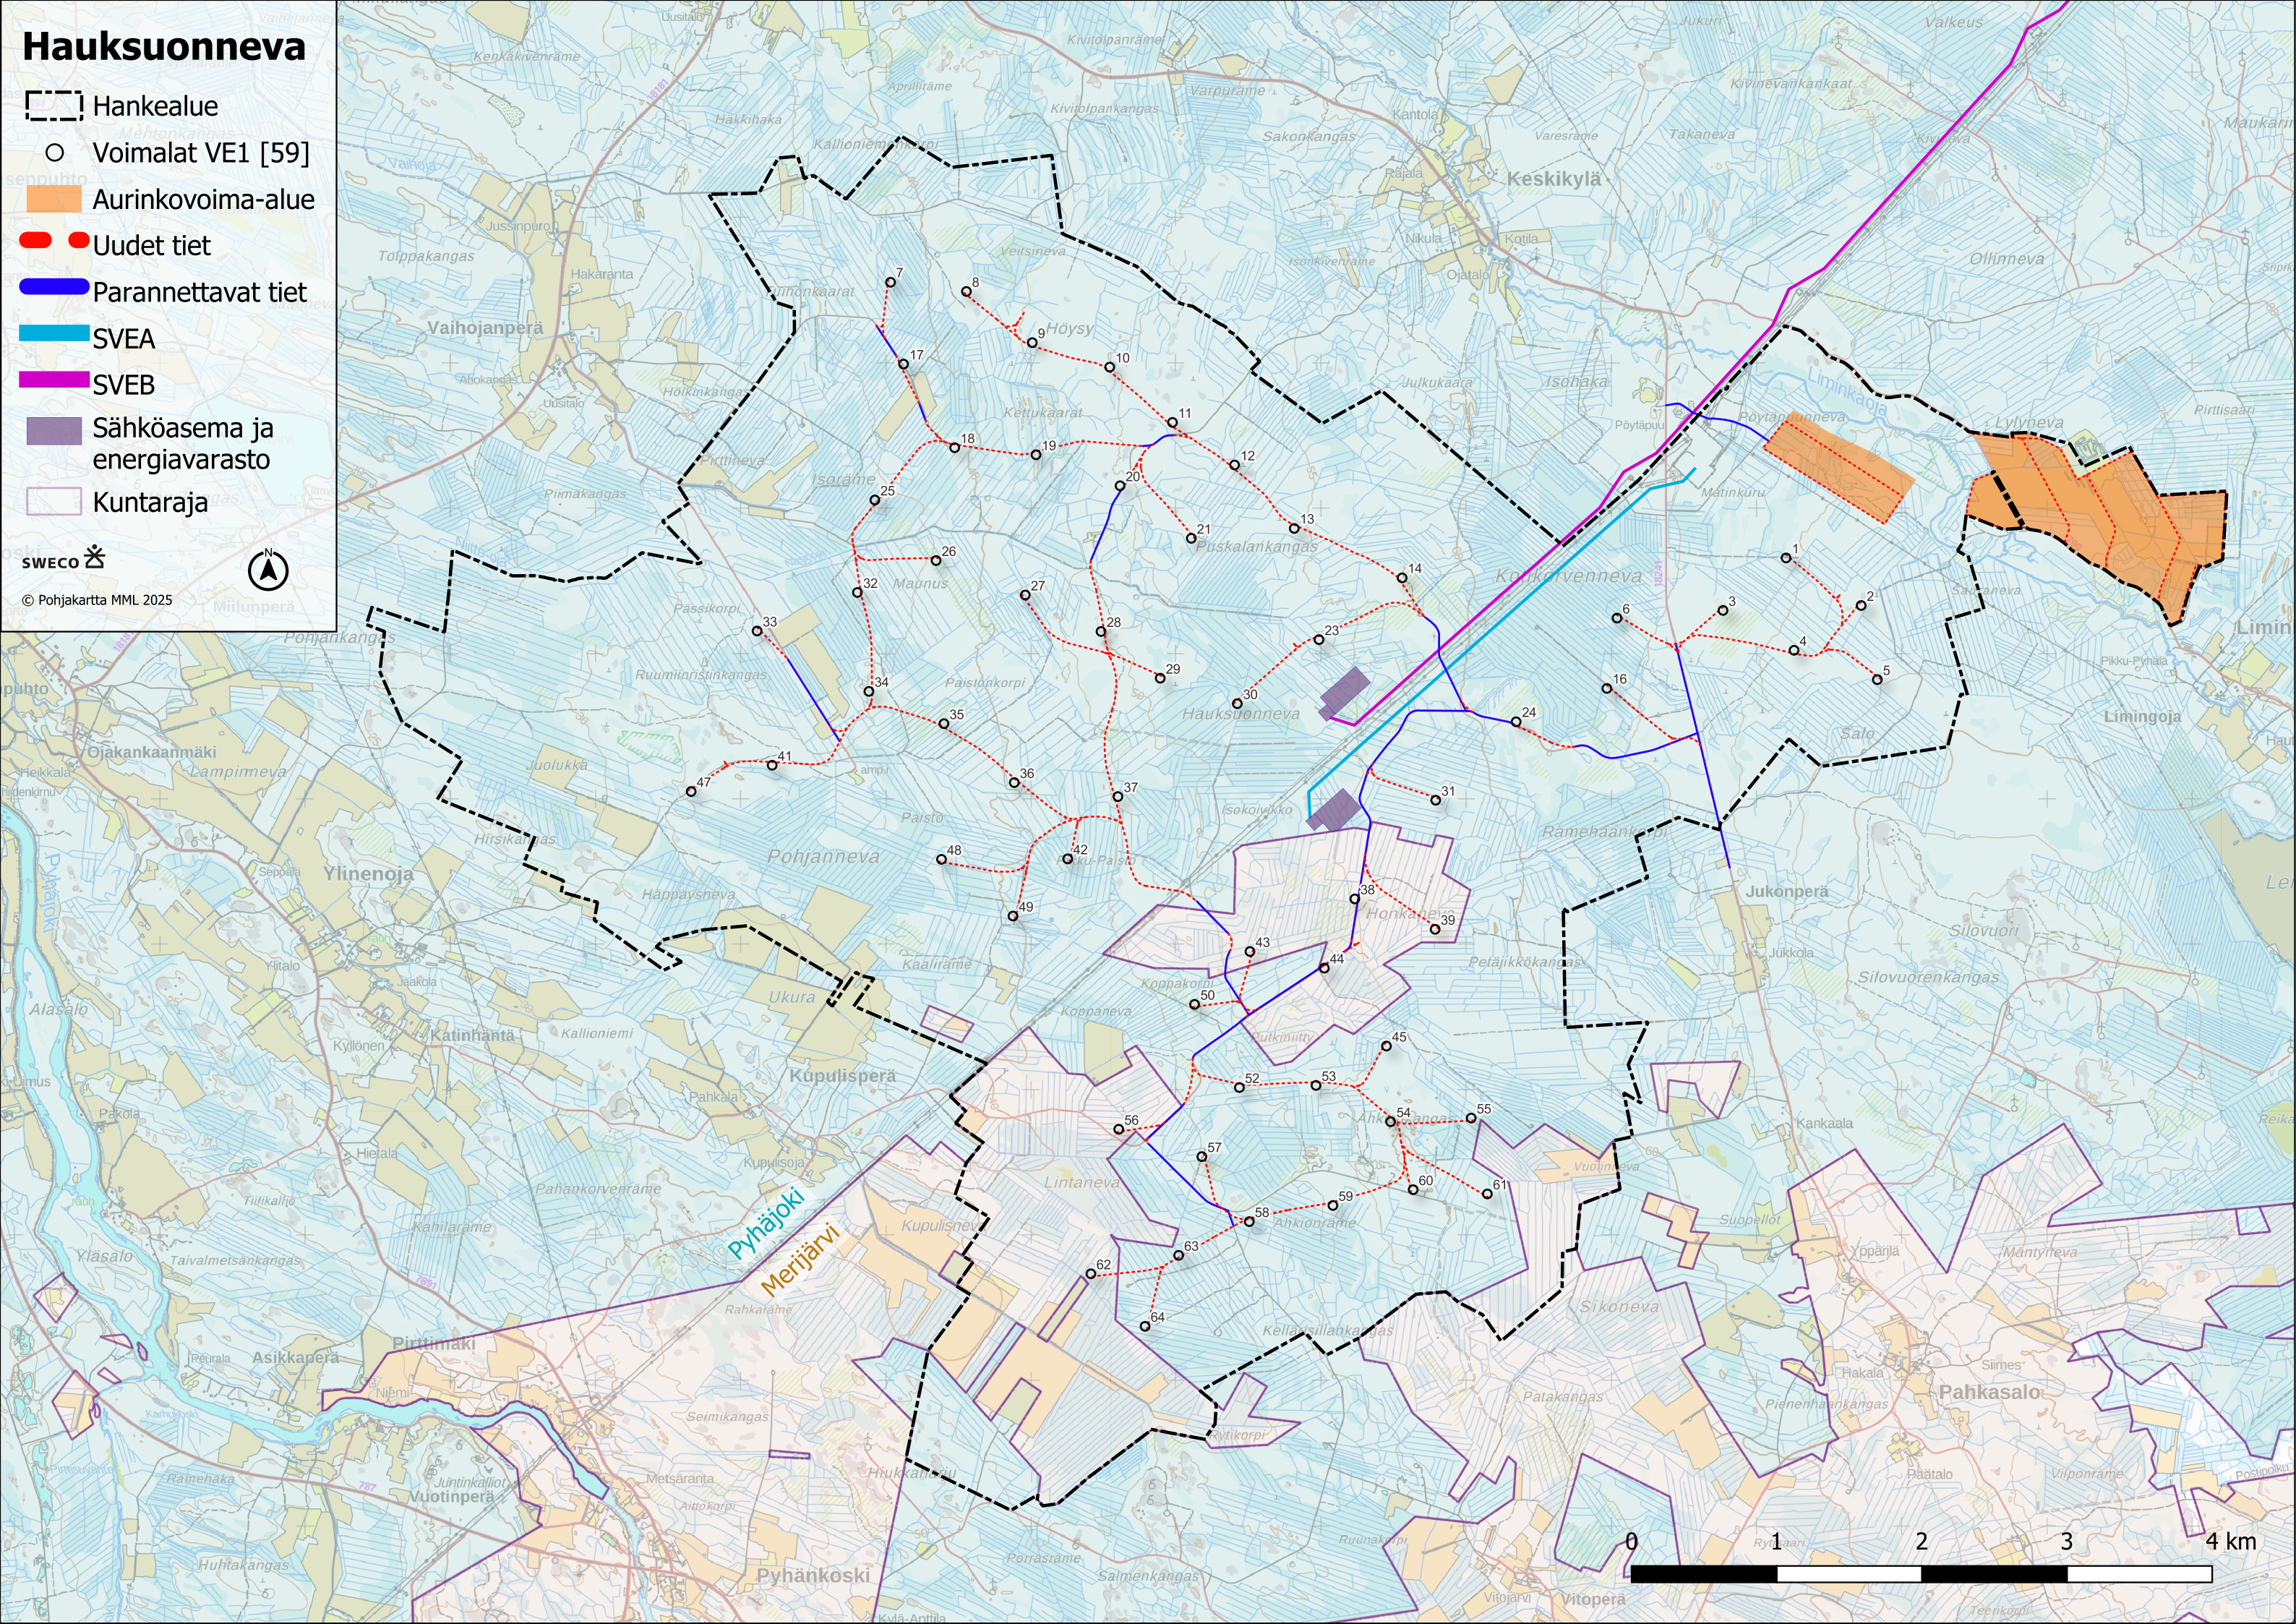


Hauksuonneva

-  Hankealue
-  Voimalat VE2 [44]
-  Aurinkovoima-alue
-  Uudet tiet VE2
-  Parannettavat tiet VE2
-  SVEA
-  SVEB
-  Sähköasema ja energiavarasto
-  Kuntaraja

SWECO 

© Pohjakartta MML 2025

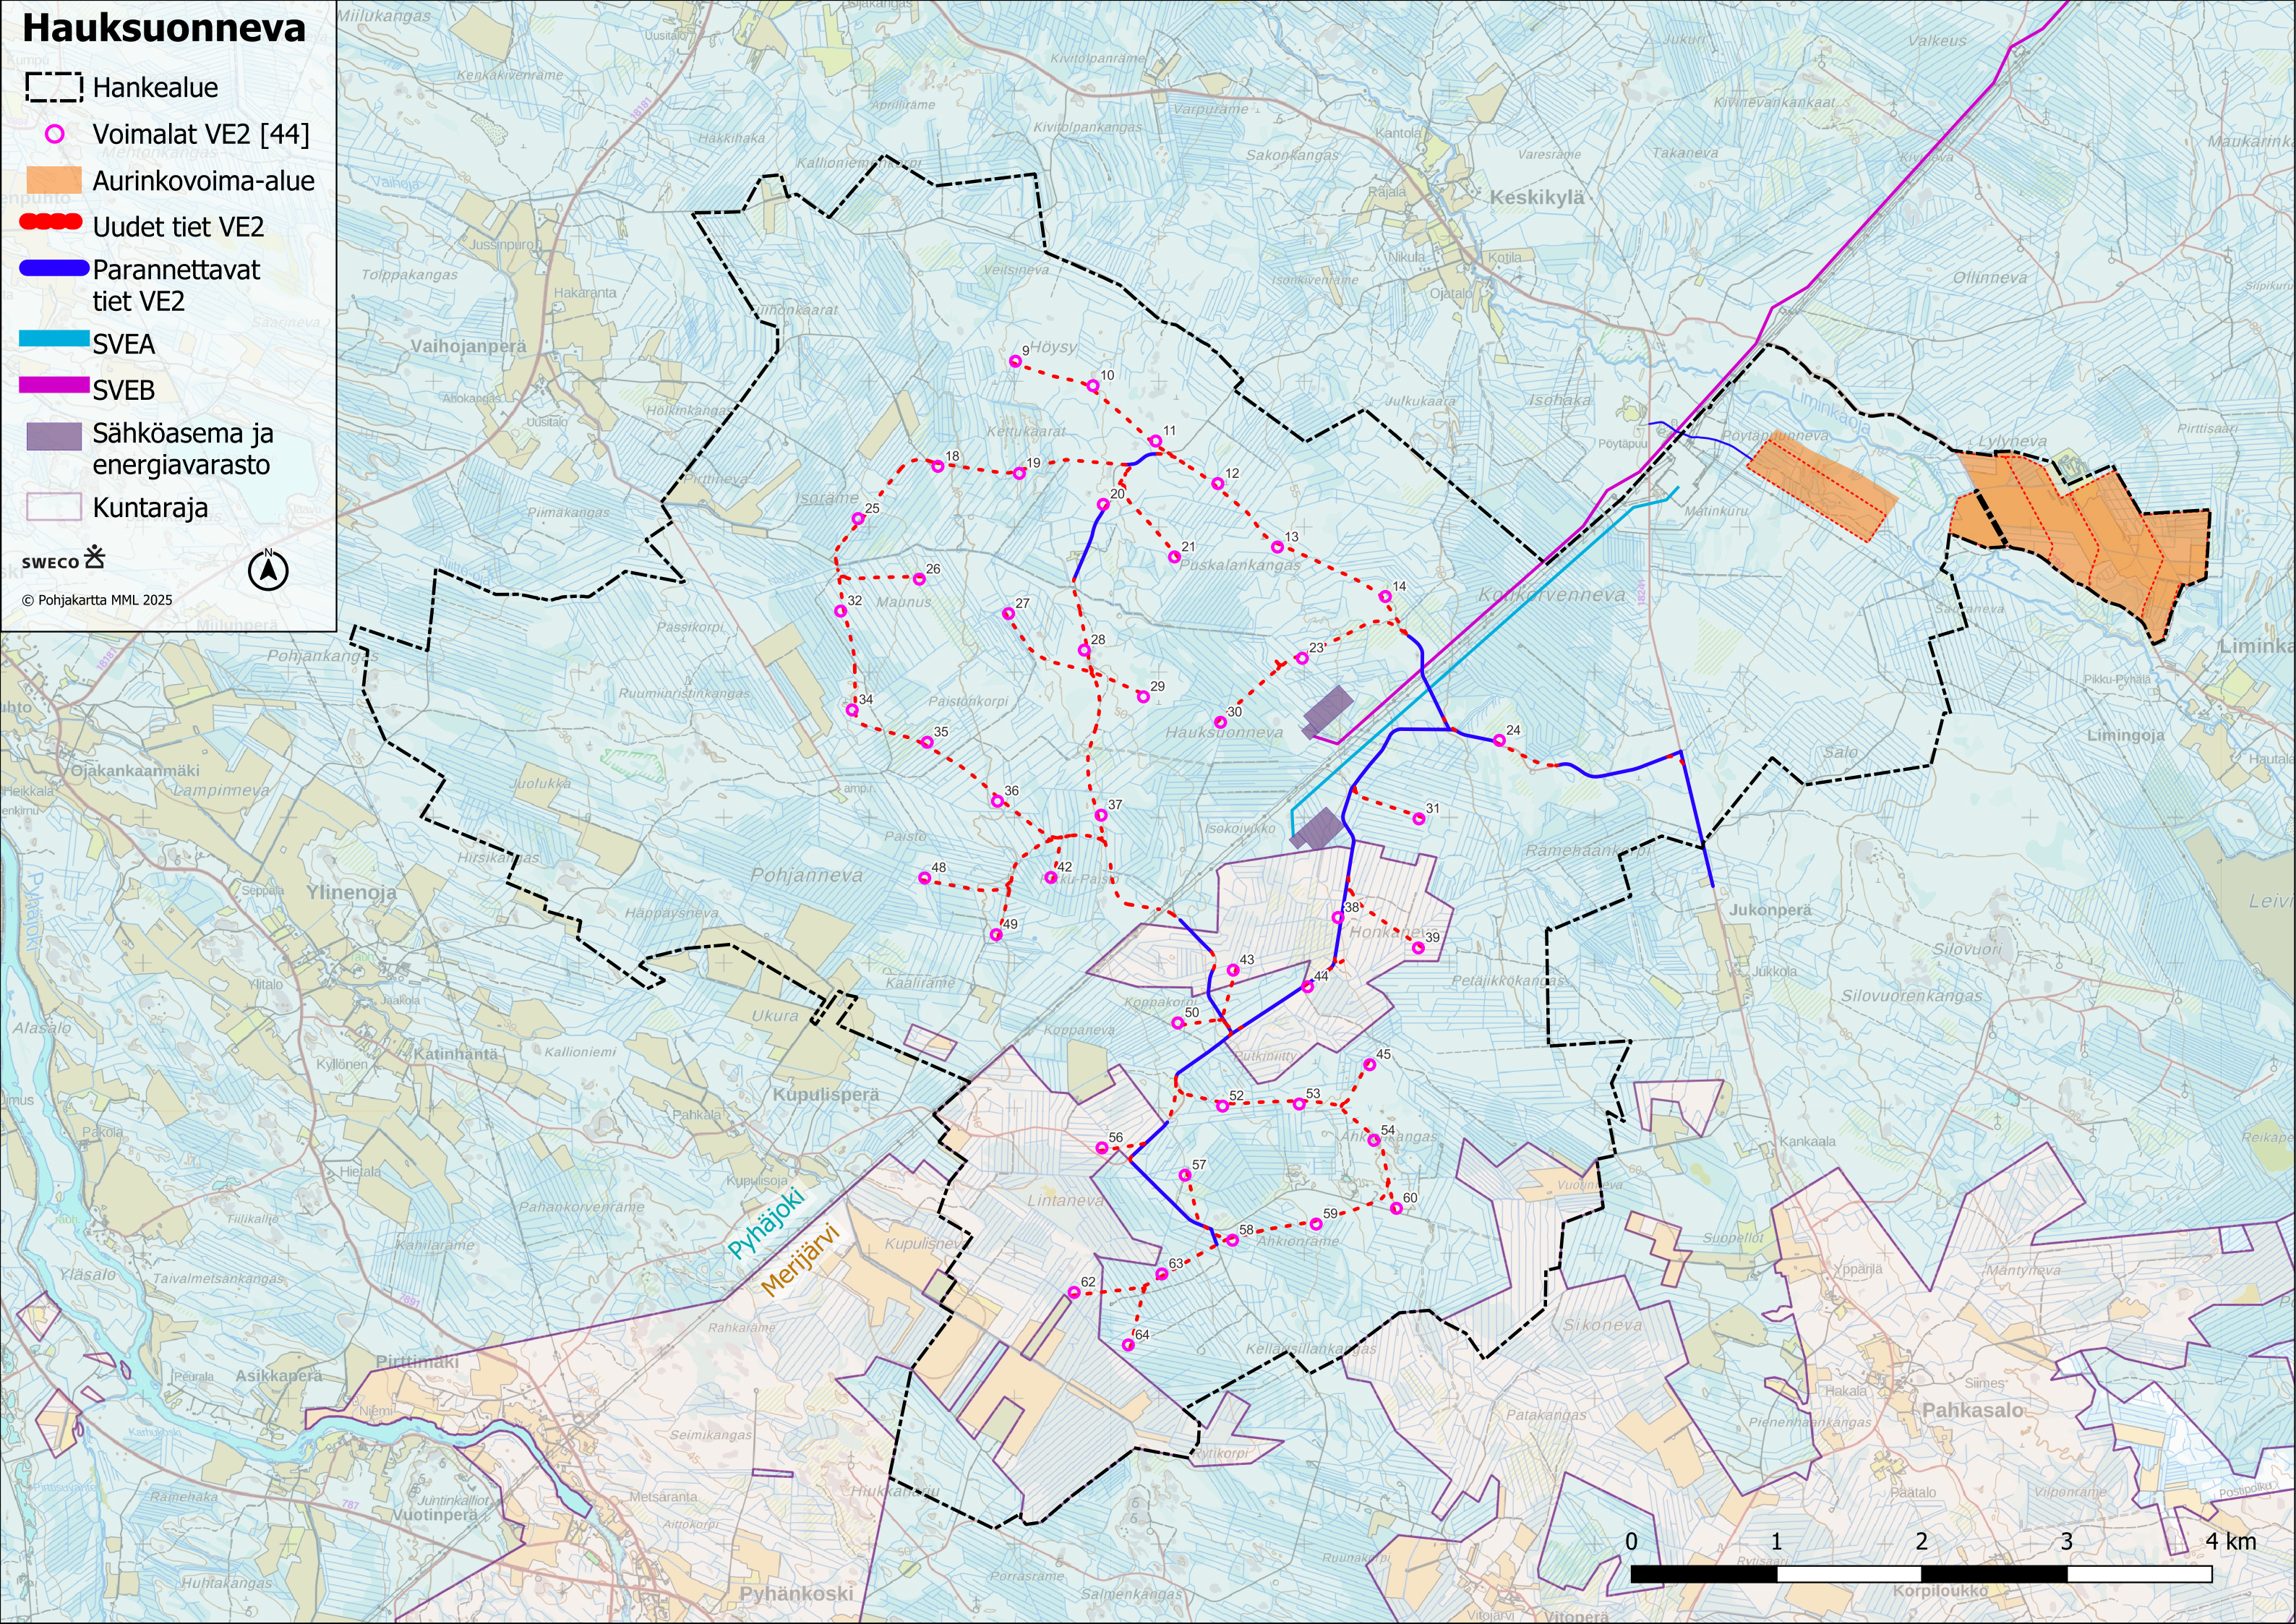


Hauksuonneva

-  Hankealue
-  Voimalat VE3 [36]
-  Aurinkovoima-alue
-  Uudet tiet VE3
-  Parannettavat tiet VE3
-  SVEA
-  SVEB
-  Sähköasema ja energiavarasto
-  Kuntaraja

SWECO 

© Pohjakartta MML 2025

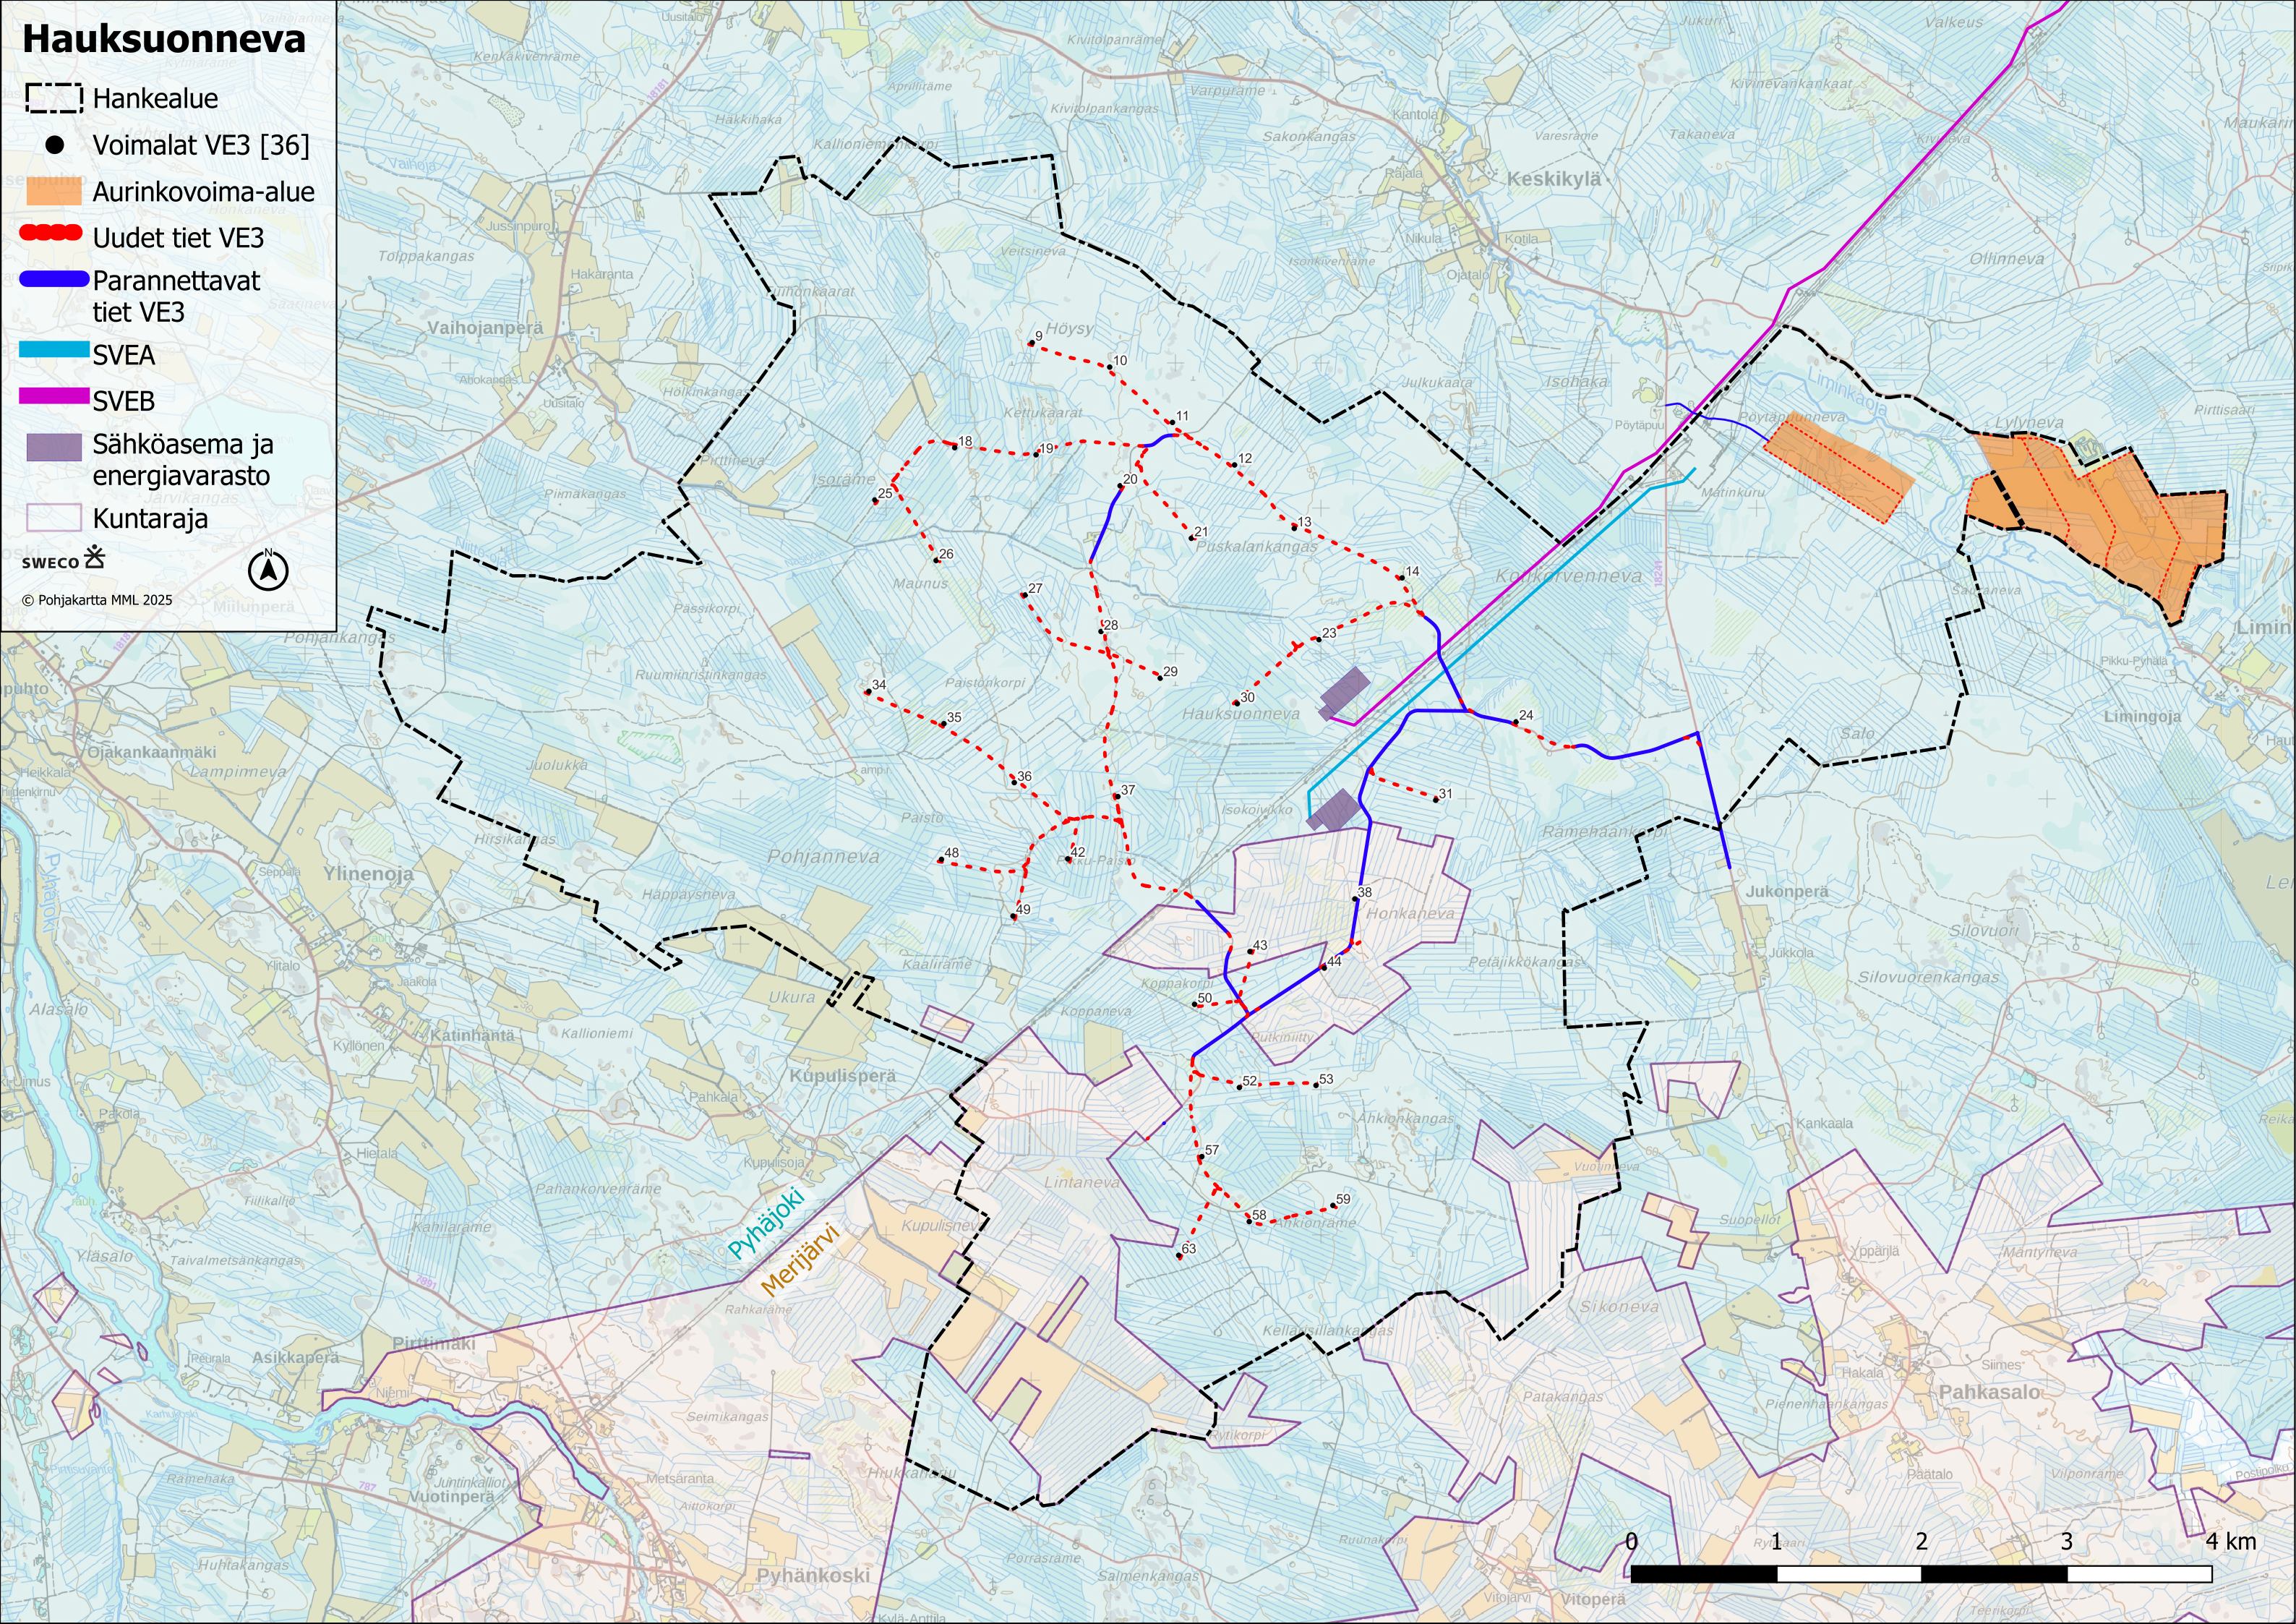


Hauksuonneva

-  Hankealue
-  Voimalat VE1 [59]
-  Aurinkovoima-alue
-  Uudet tiet VE1
-  Parannettavat tiet VE1
-  SVEA
-  SVEB
-  Sähköasema ja energiavarasto
-  Kuntaraja

SWECO 

© Ortoilmakuva MML 2024

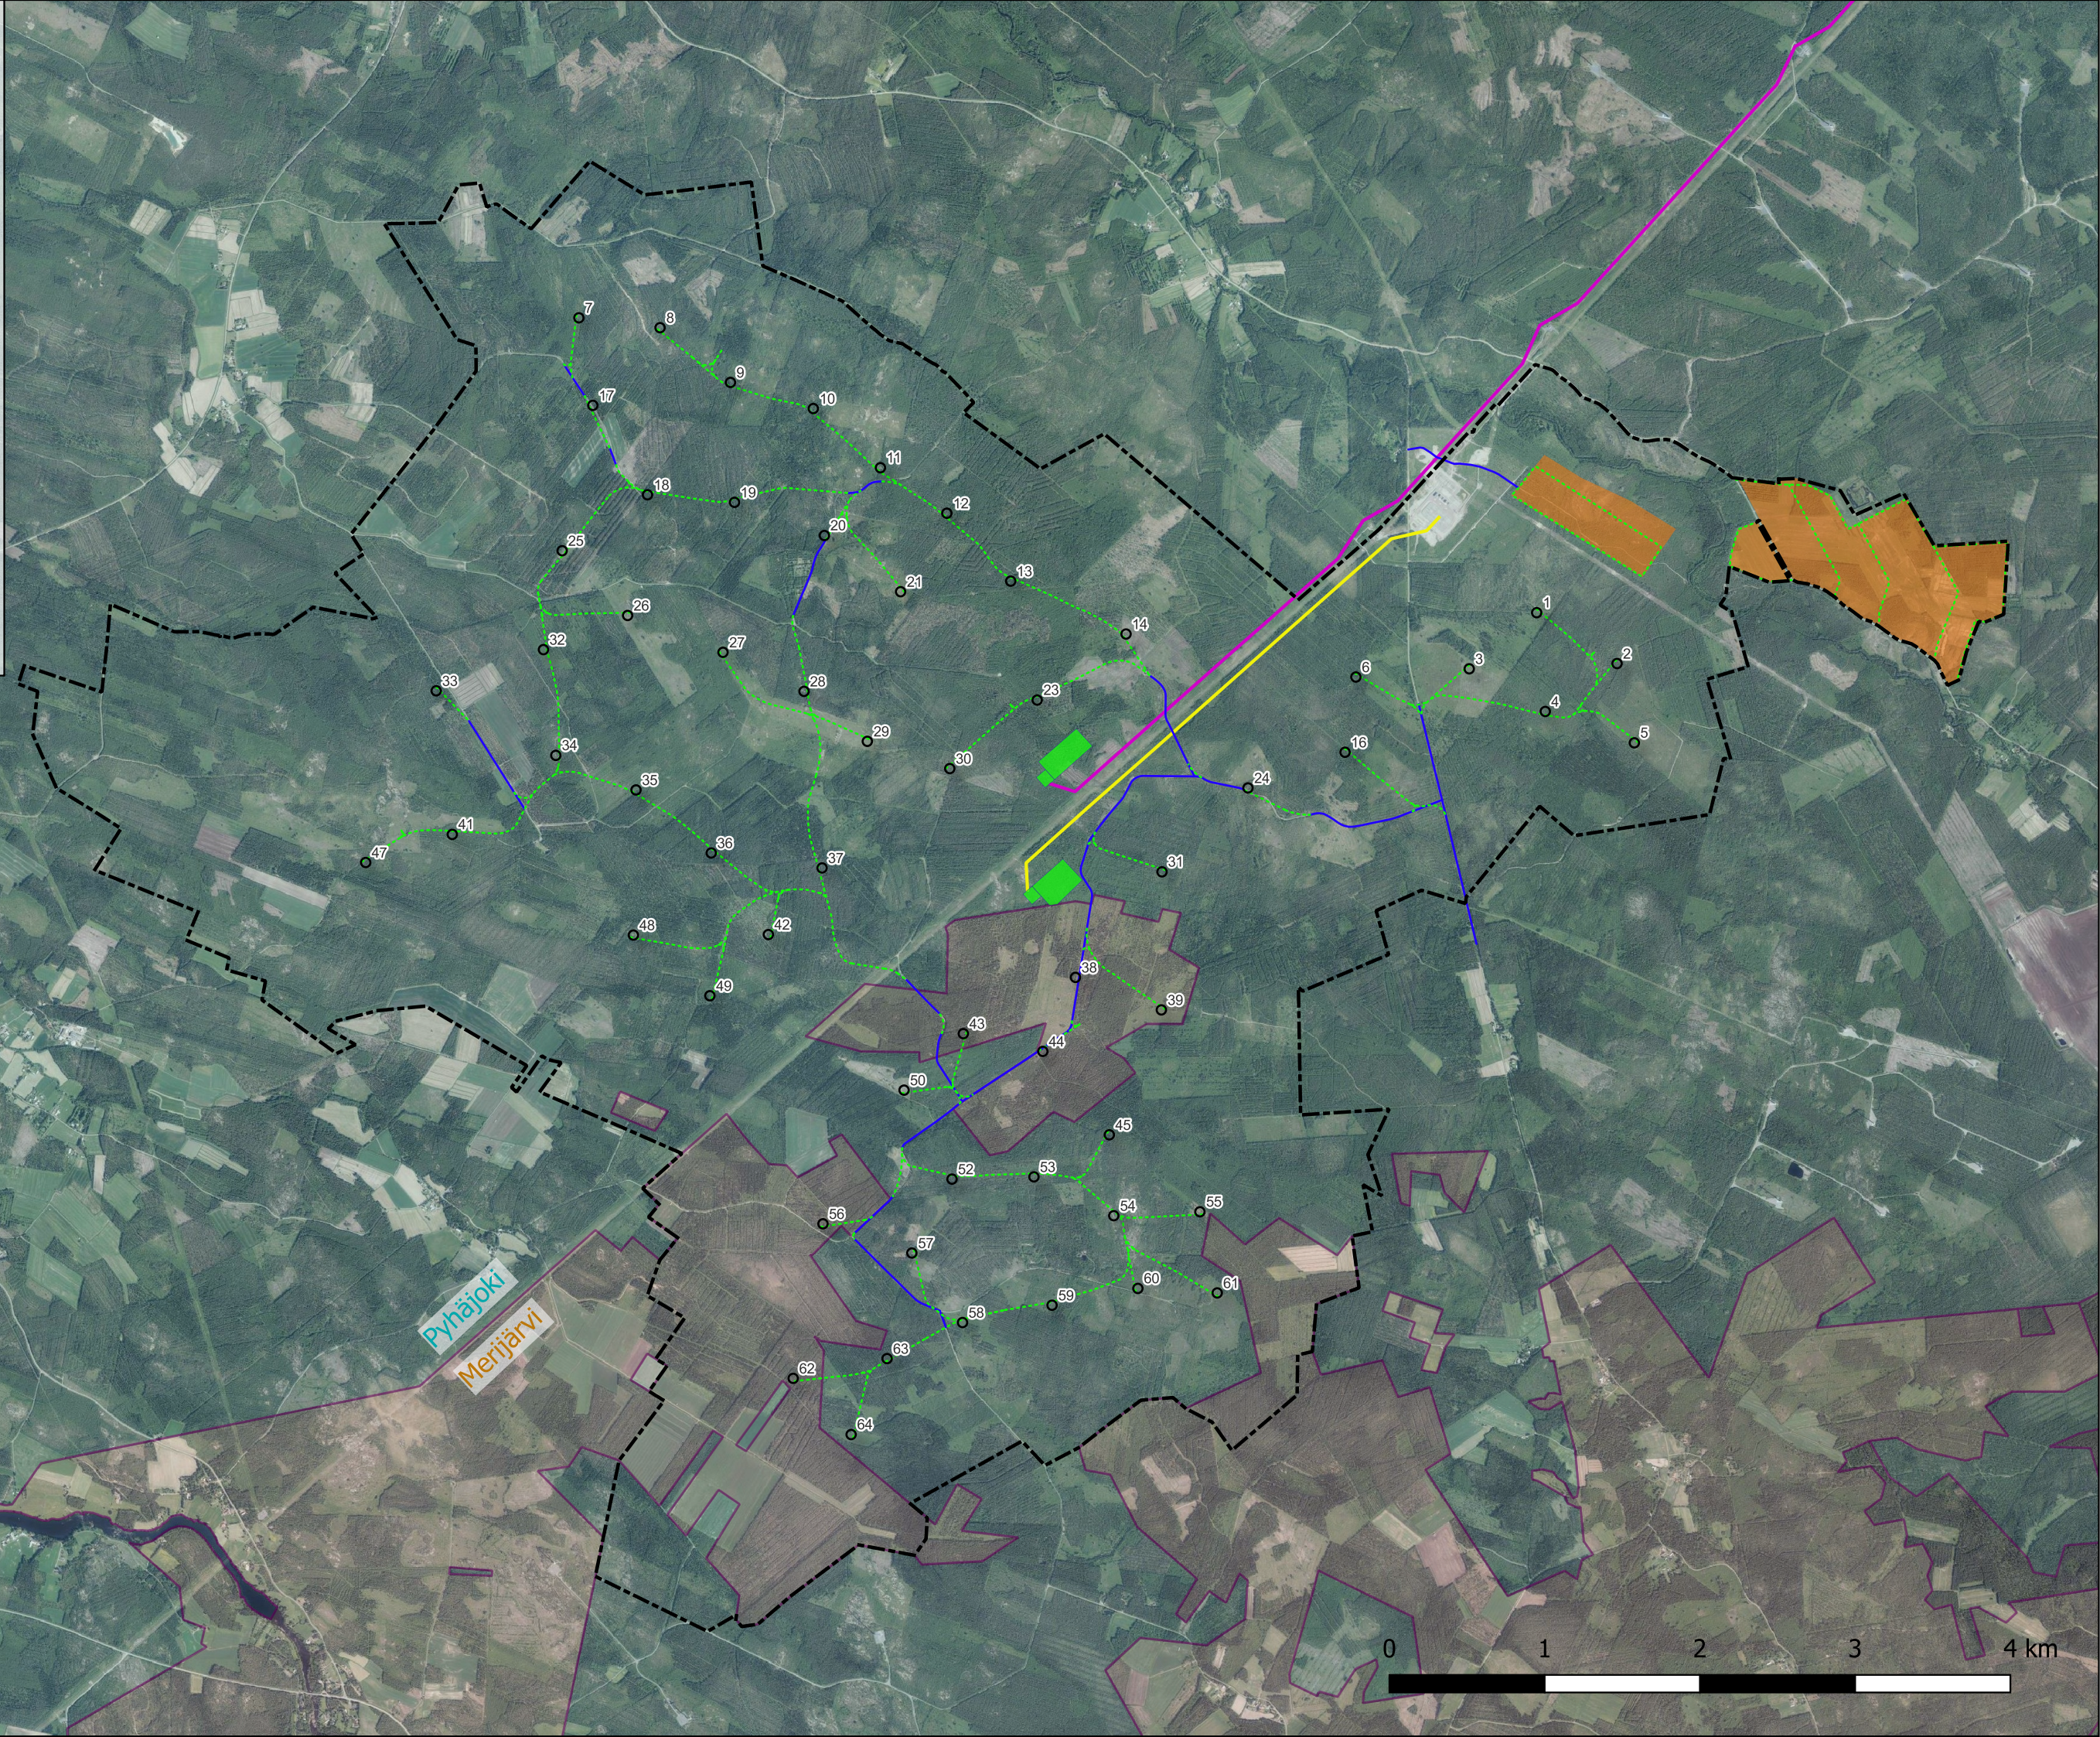

Pyhäjoki
Merijärvi



Hauksuonneva

Hankealue

Voimalat VE2 [44]

Aurinkovoima-alue

Parannettavat
tiet VE2

Uudet tiet VE2

SVEA


SVEB

Sähköasema ja
energiavarasto

Kuntaraja


SWECO

© Ortoilmakuva MML 2024

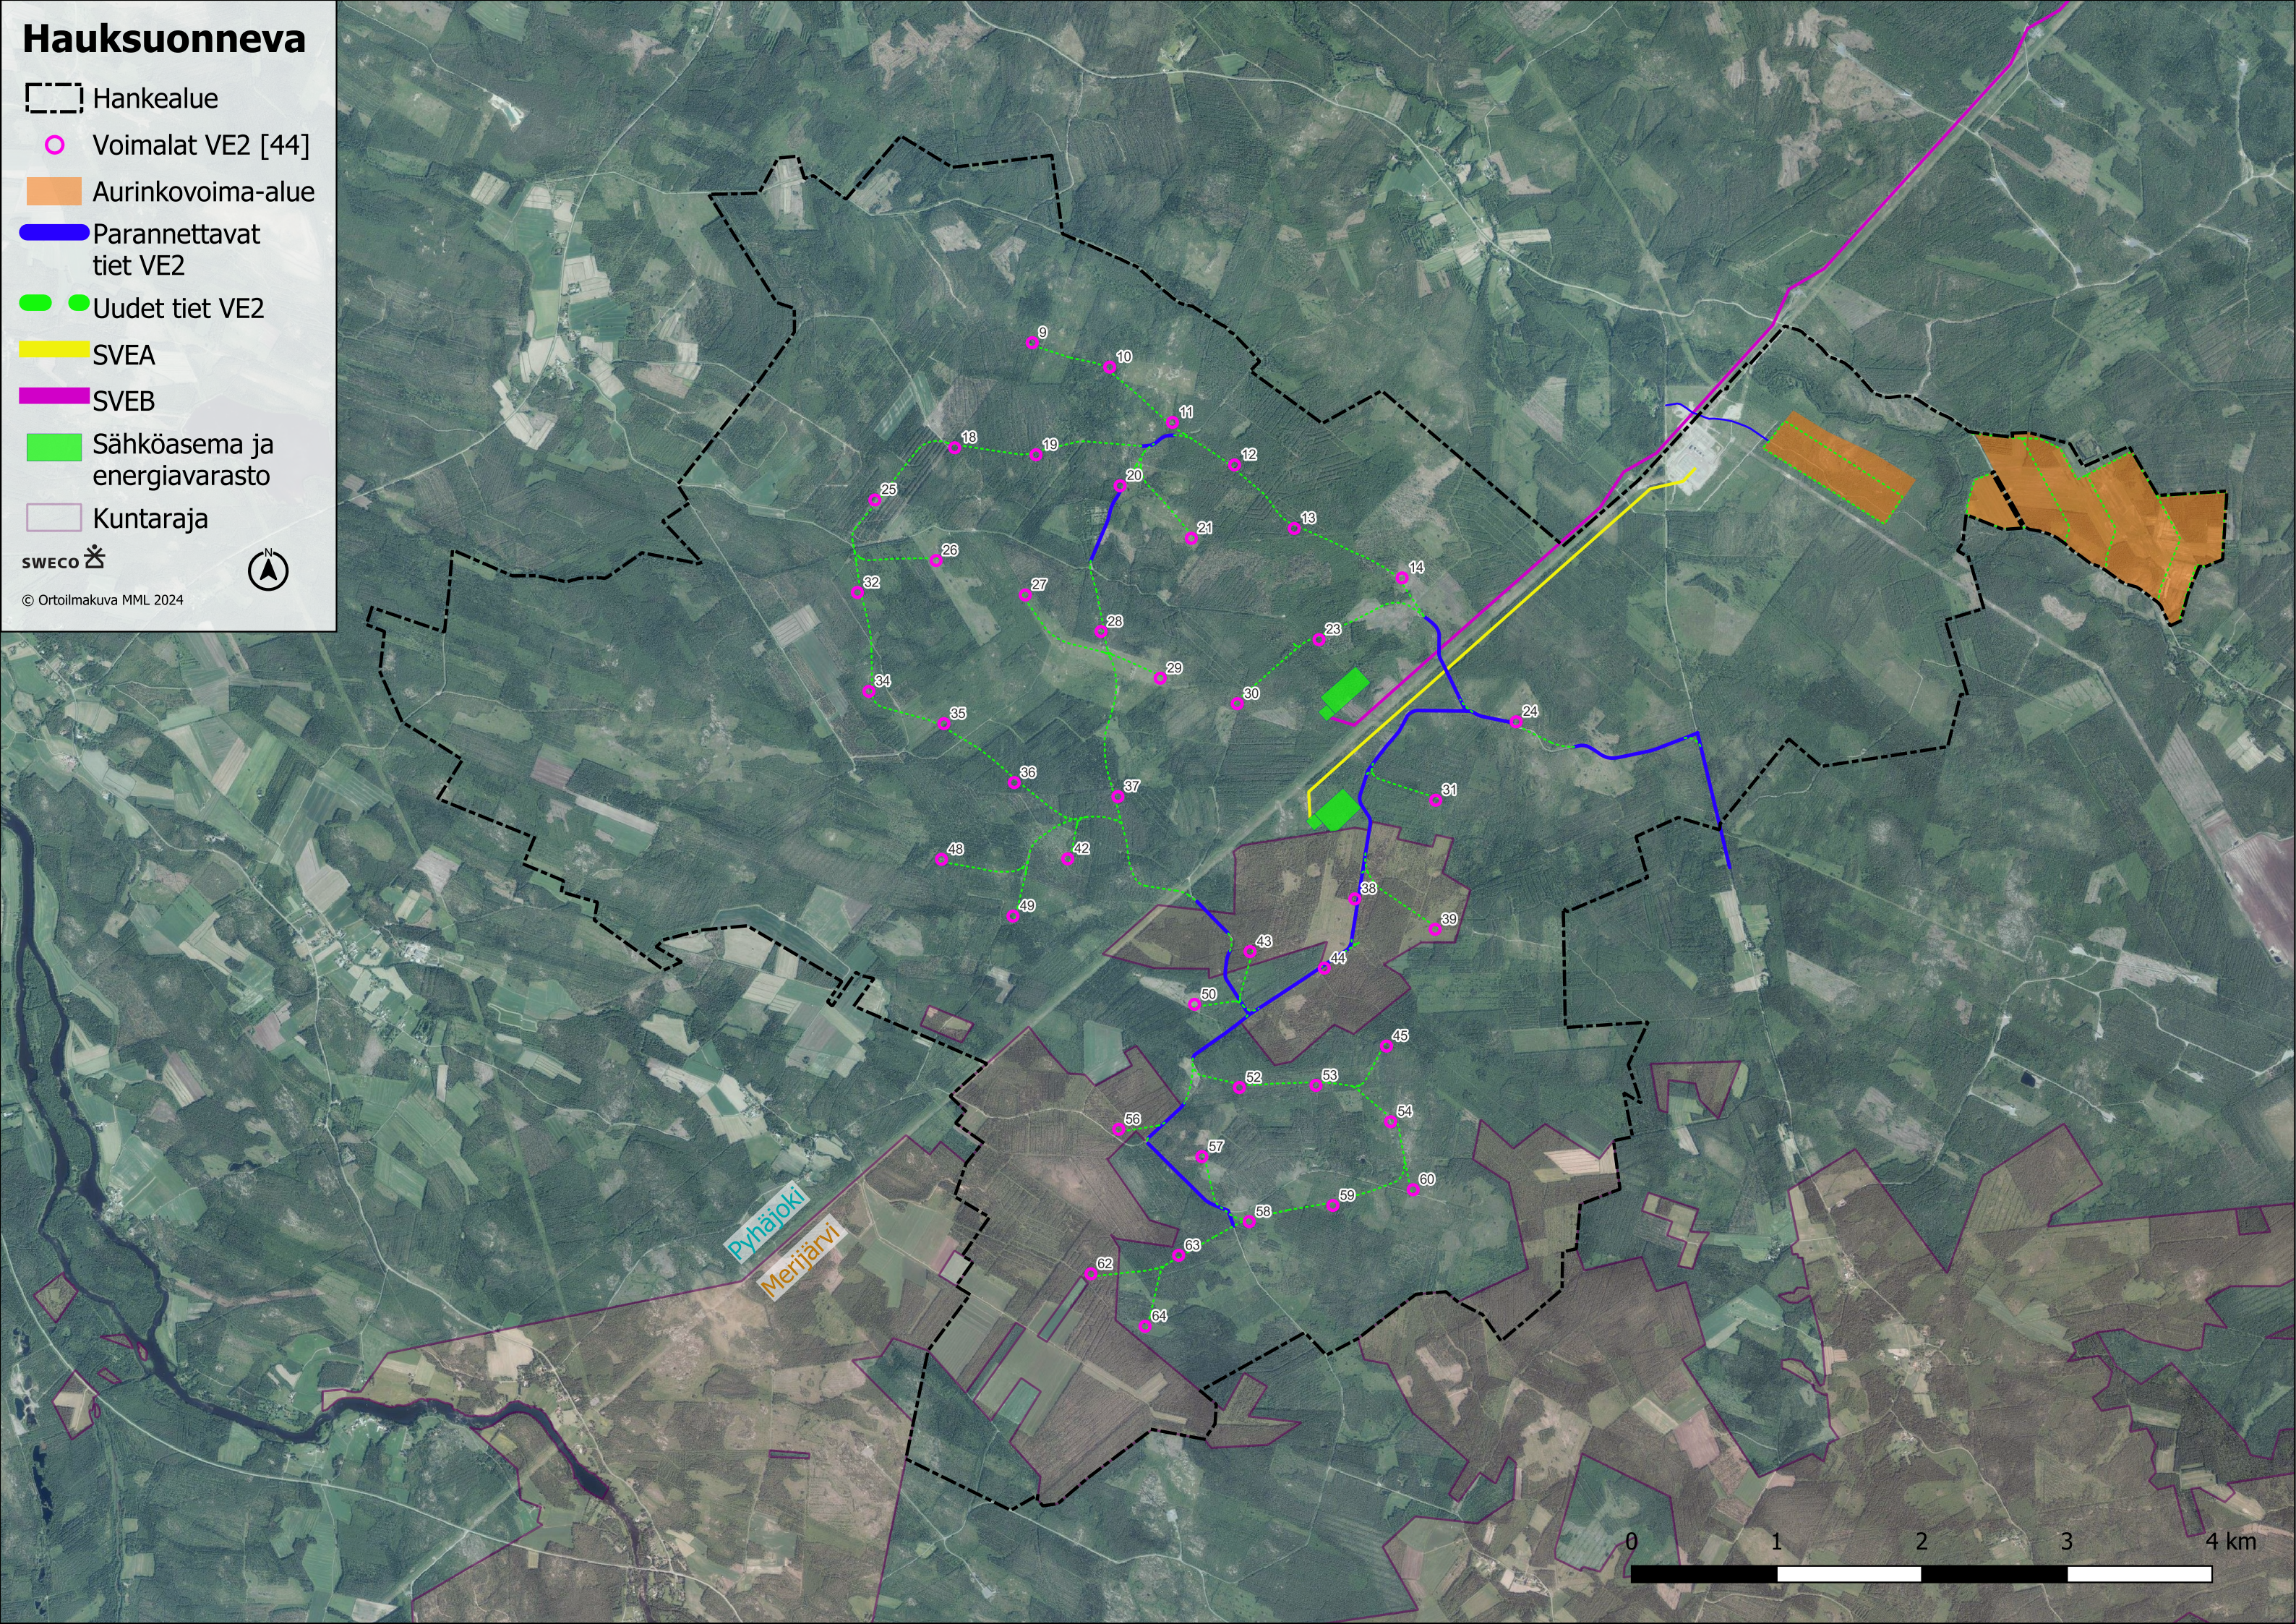

Hauksuonneva

-  Hankealue
-  Voimalat VE3 [36]
-  Aurinkovoima-alue
-  Uudet tiet VE3
-  Parannettavat tiet VE3
-  SVEA
-  SVEB
-  Sähköasema ja energiavarasto
-  Kuntaraja

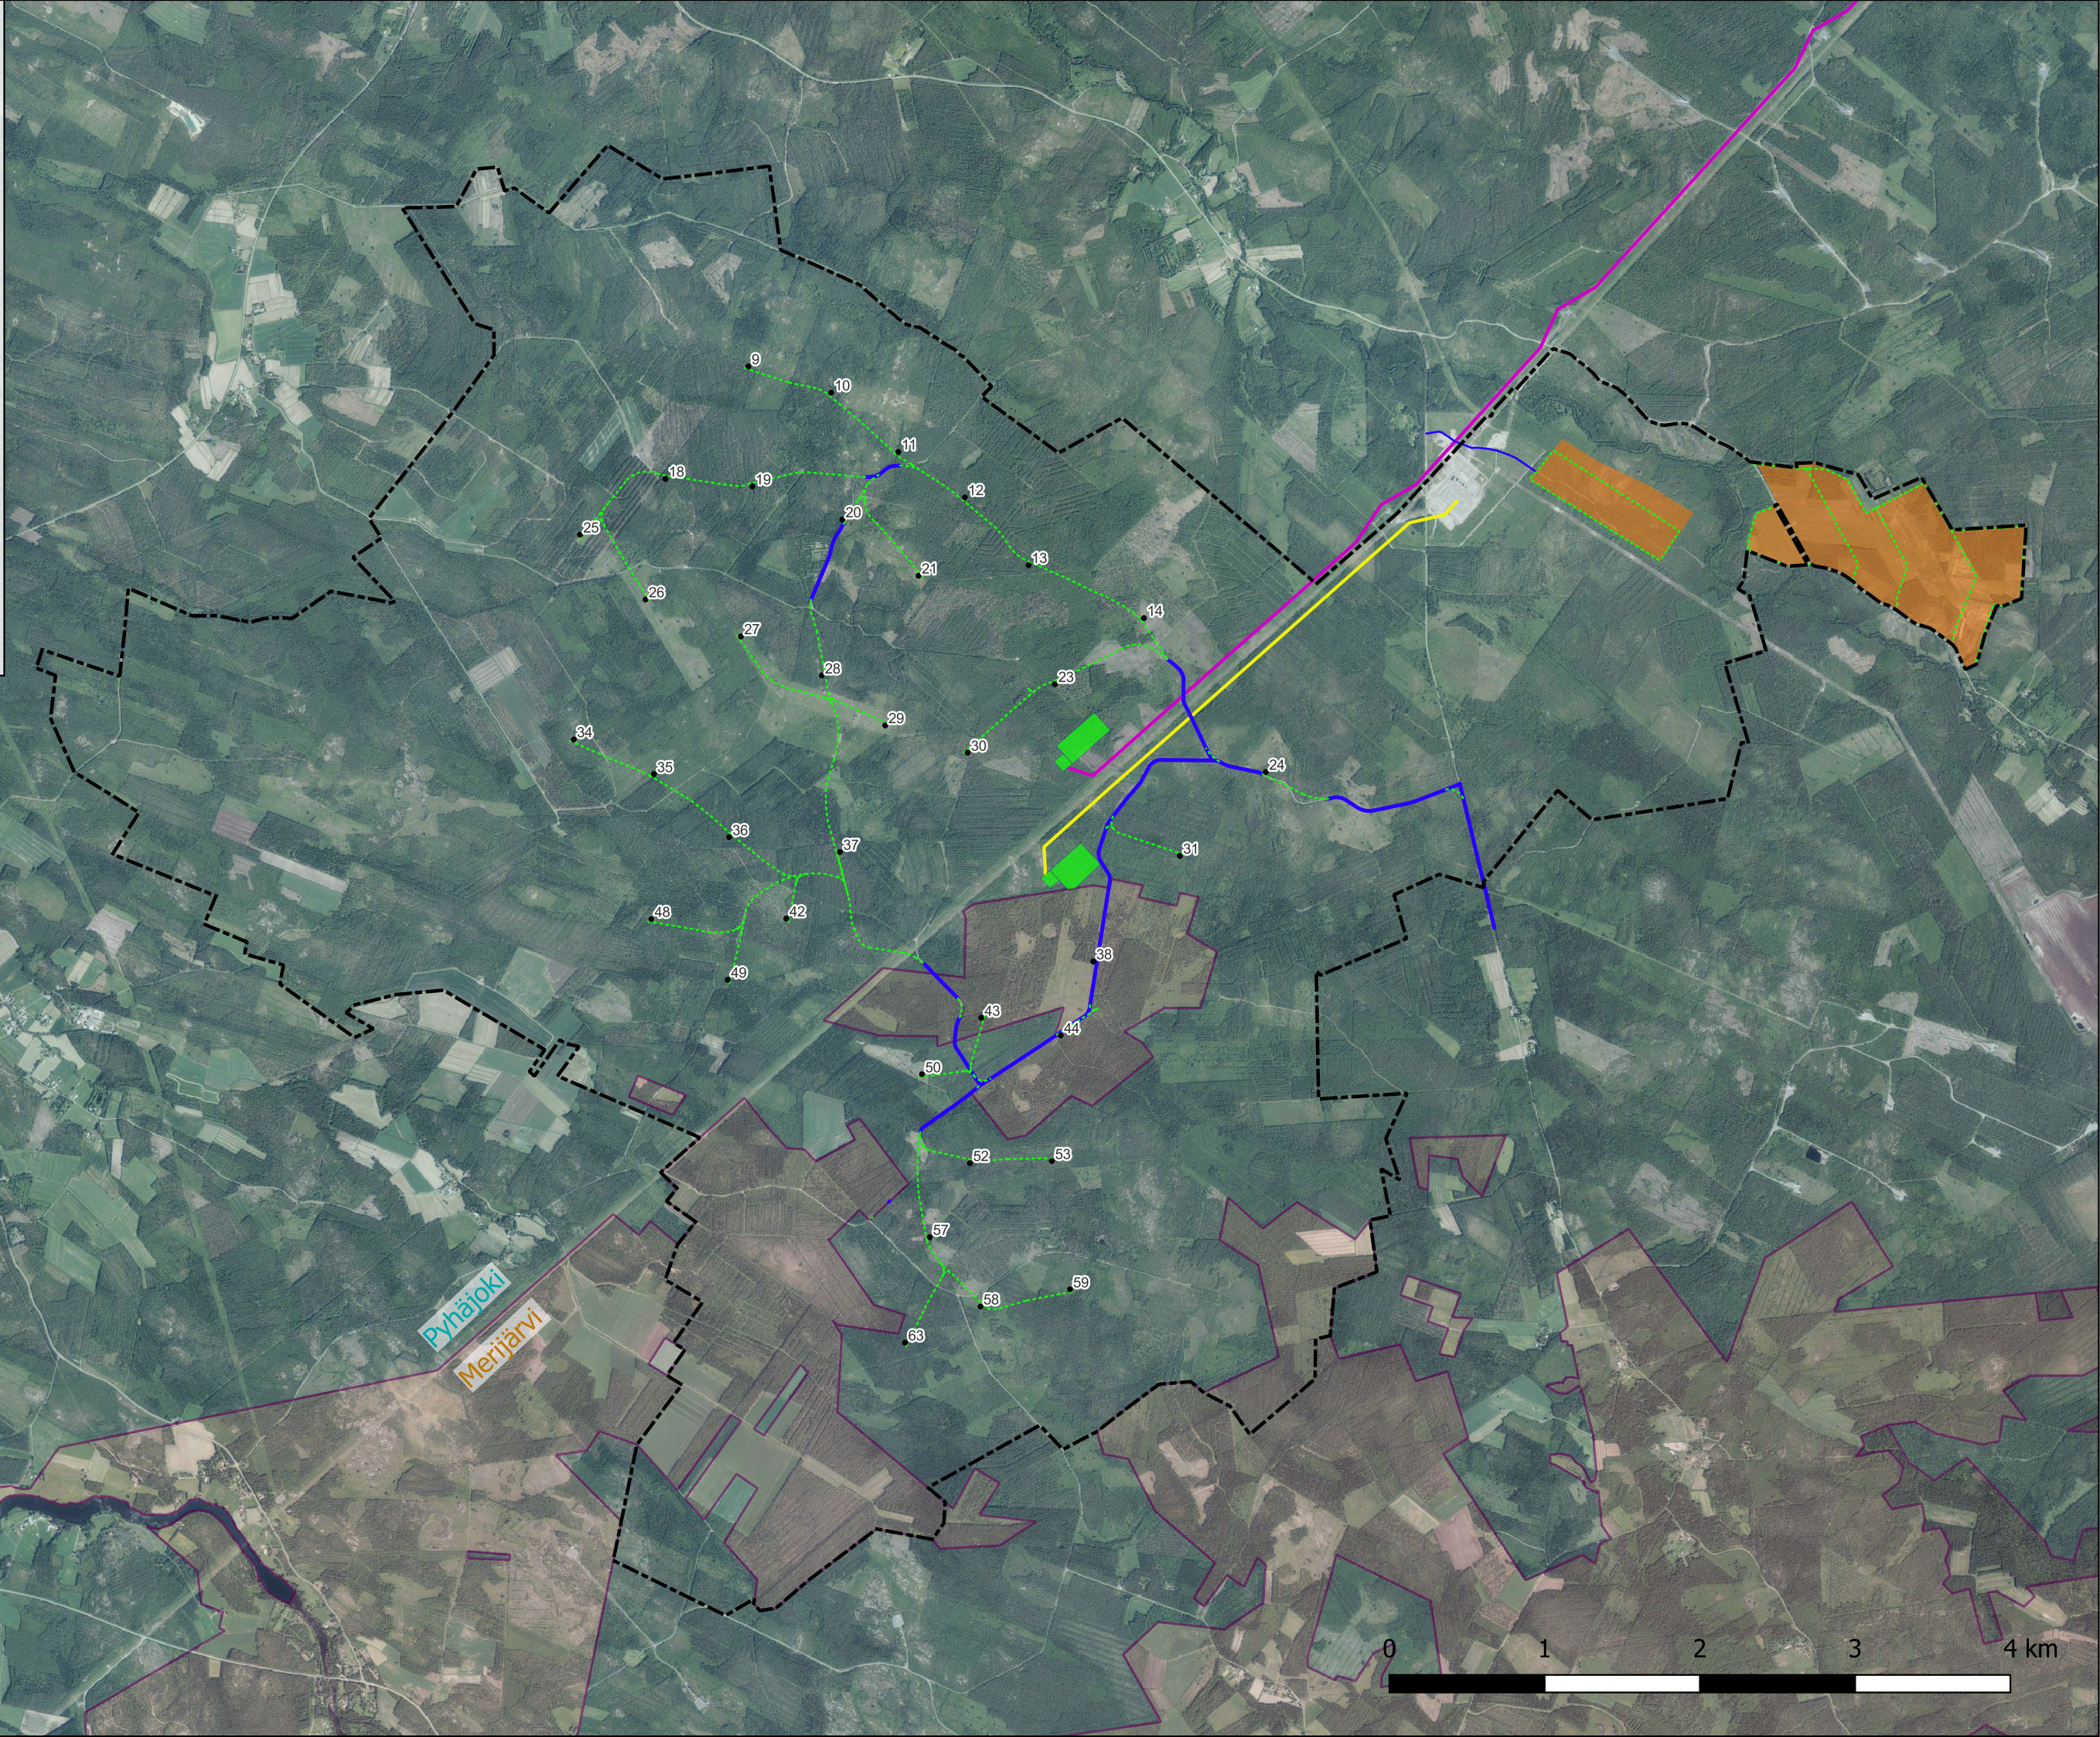

Hauksuonneva

Hankealue

Voimalat VE1 [59]

Voimalat VE2 [44]

Voimalat VE3 [36]

Etäisyysvyöhyke
VE1 voimaloista

Aurinkovoima-alue

Uudet tiet

Parannettavat tiet

SVEA

SVEB

Sähköasema ja
energiavarasto

Valkeuden sähköasema

Hanhelan sähköasema


Olemassa olevat
kantaverkon voimajohdot


Kuntaraja

SWECO

© Pohjakartta MML 2025

N

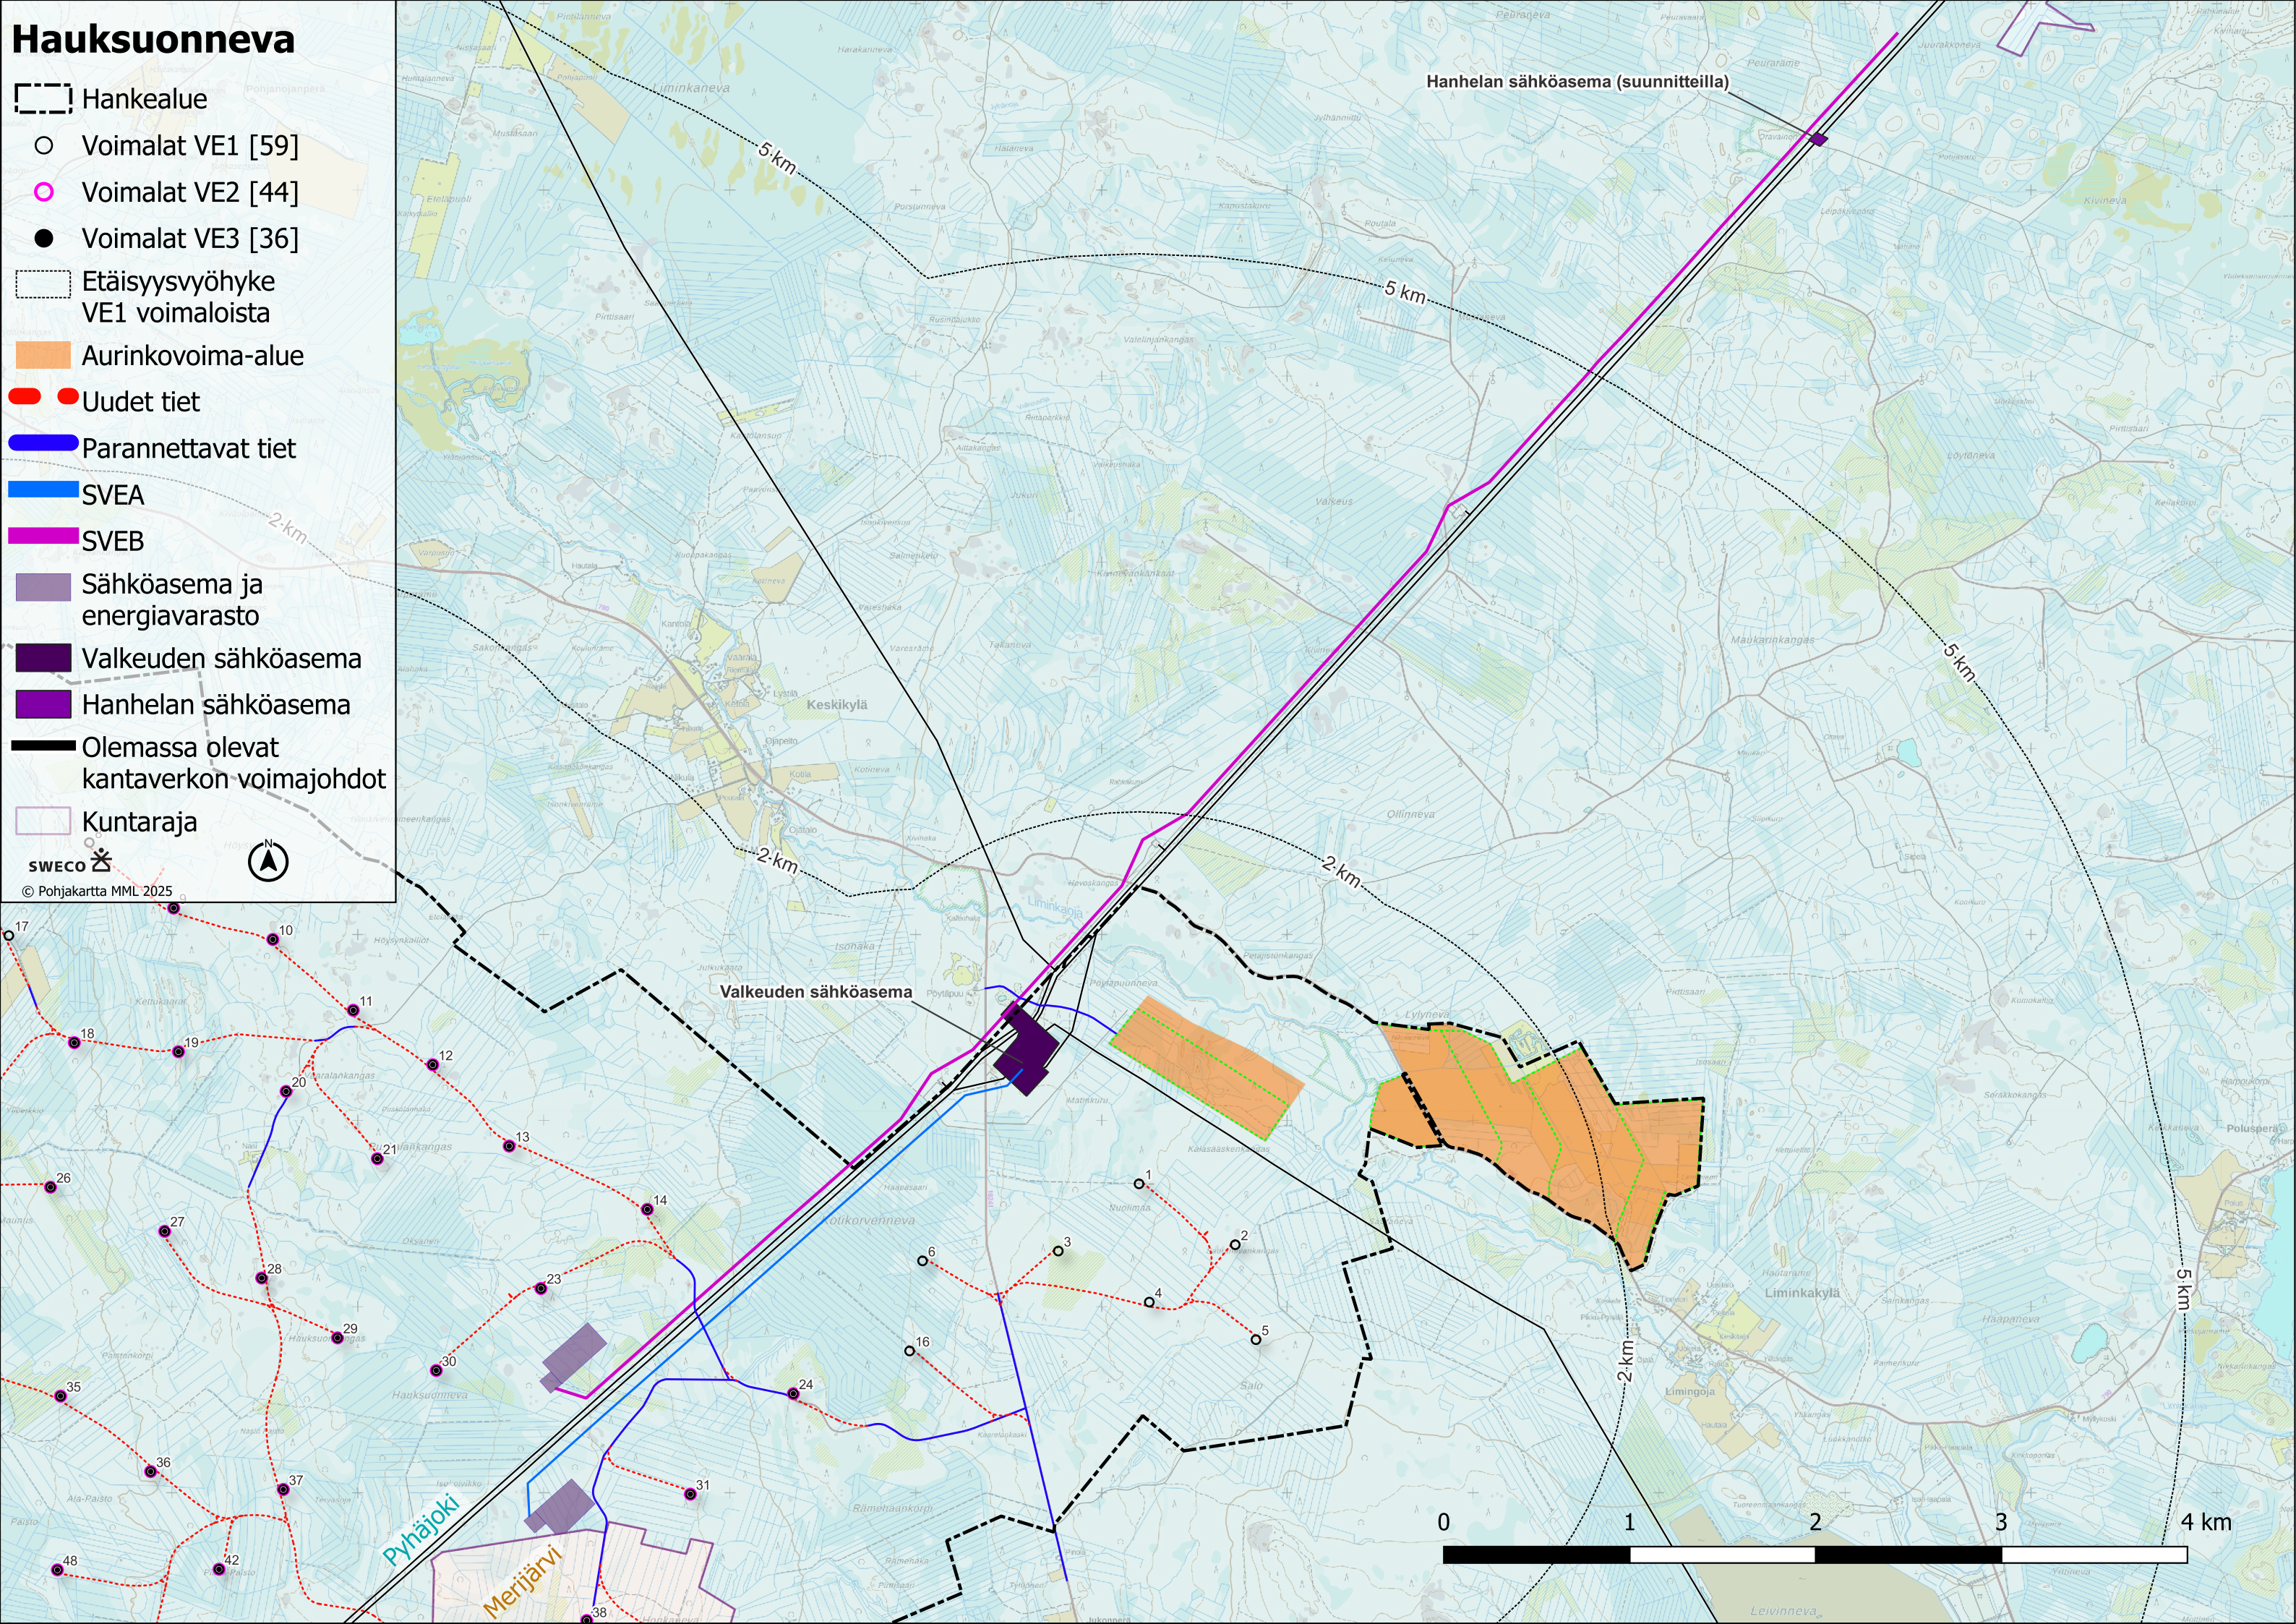

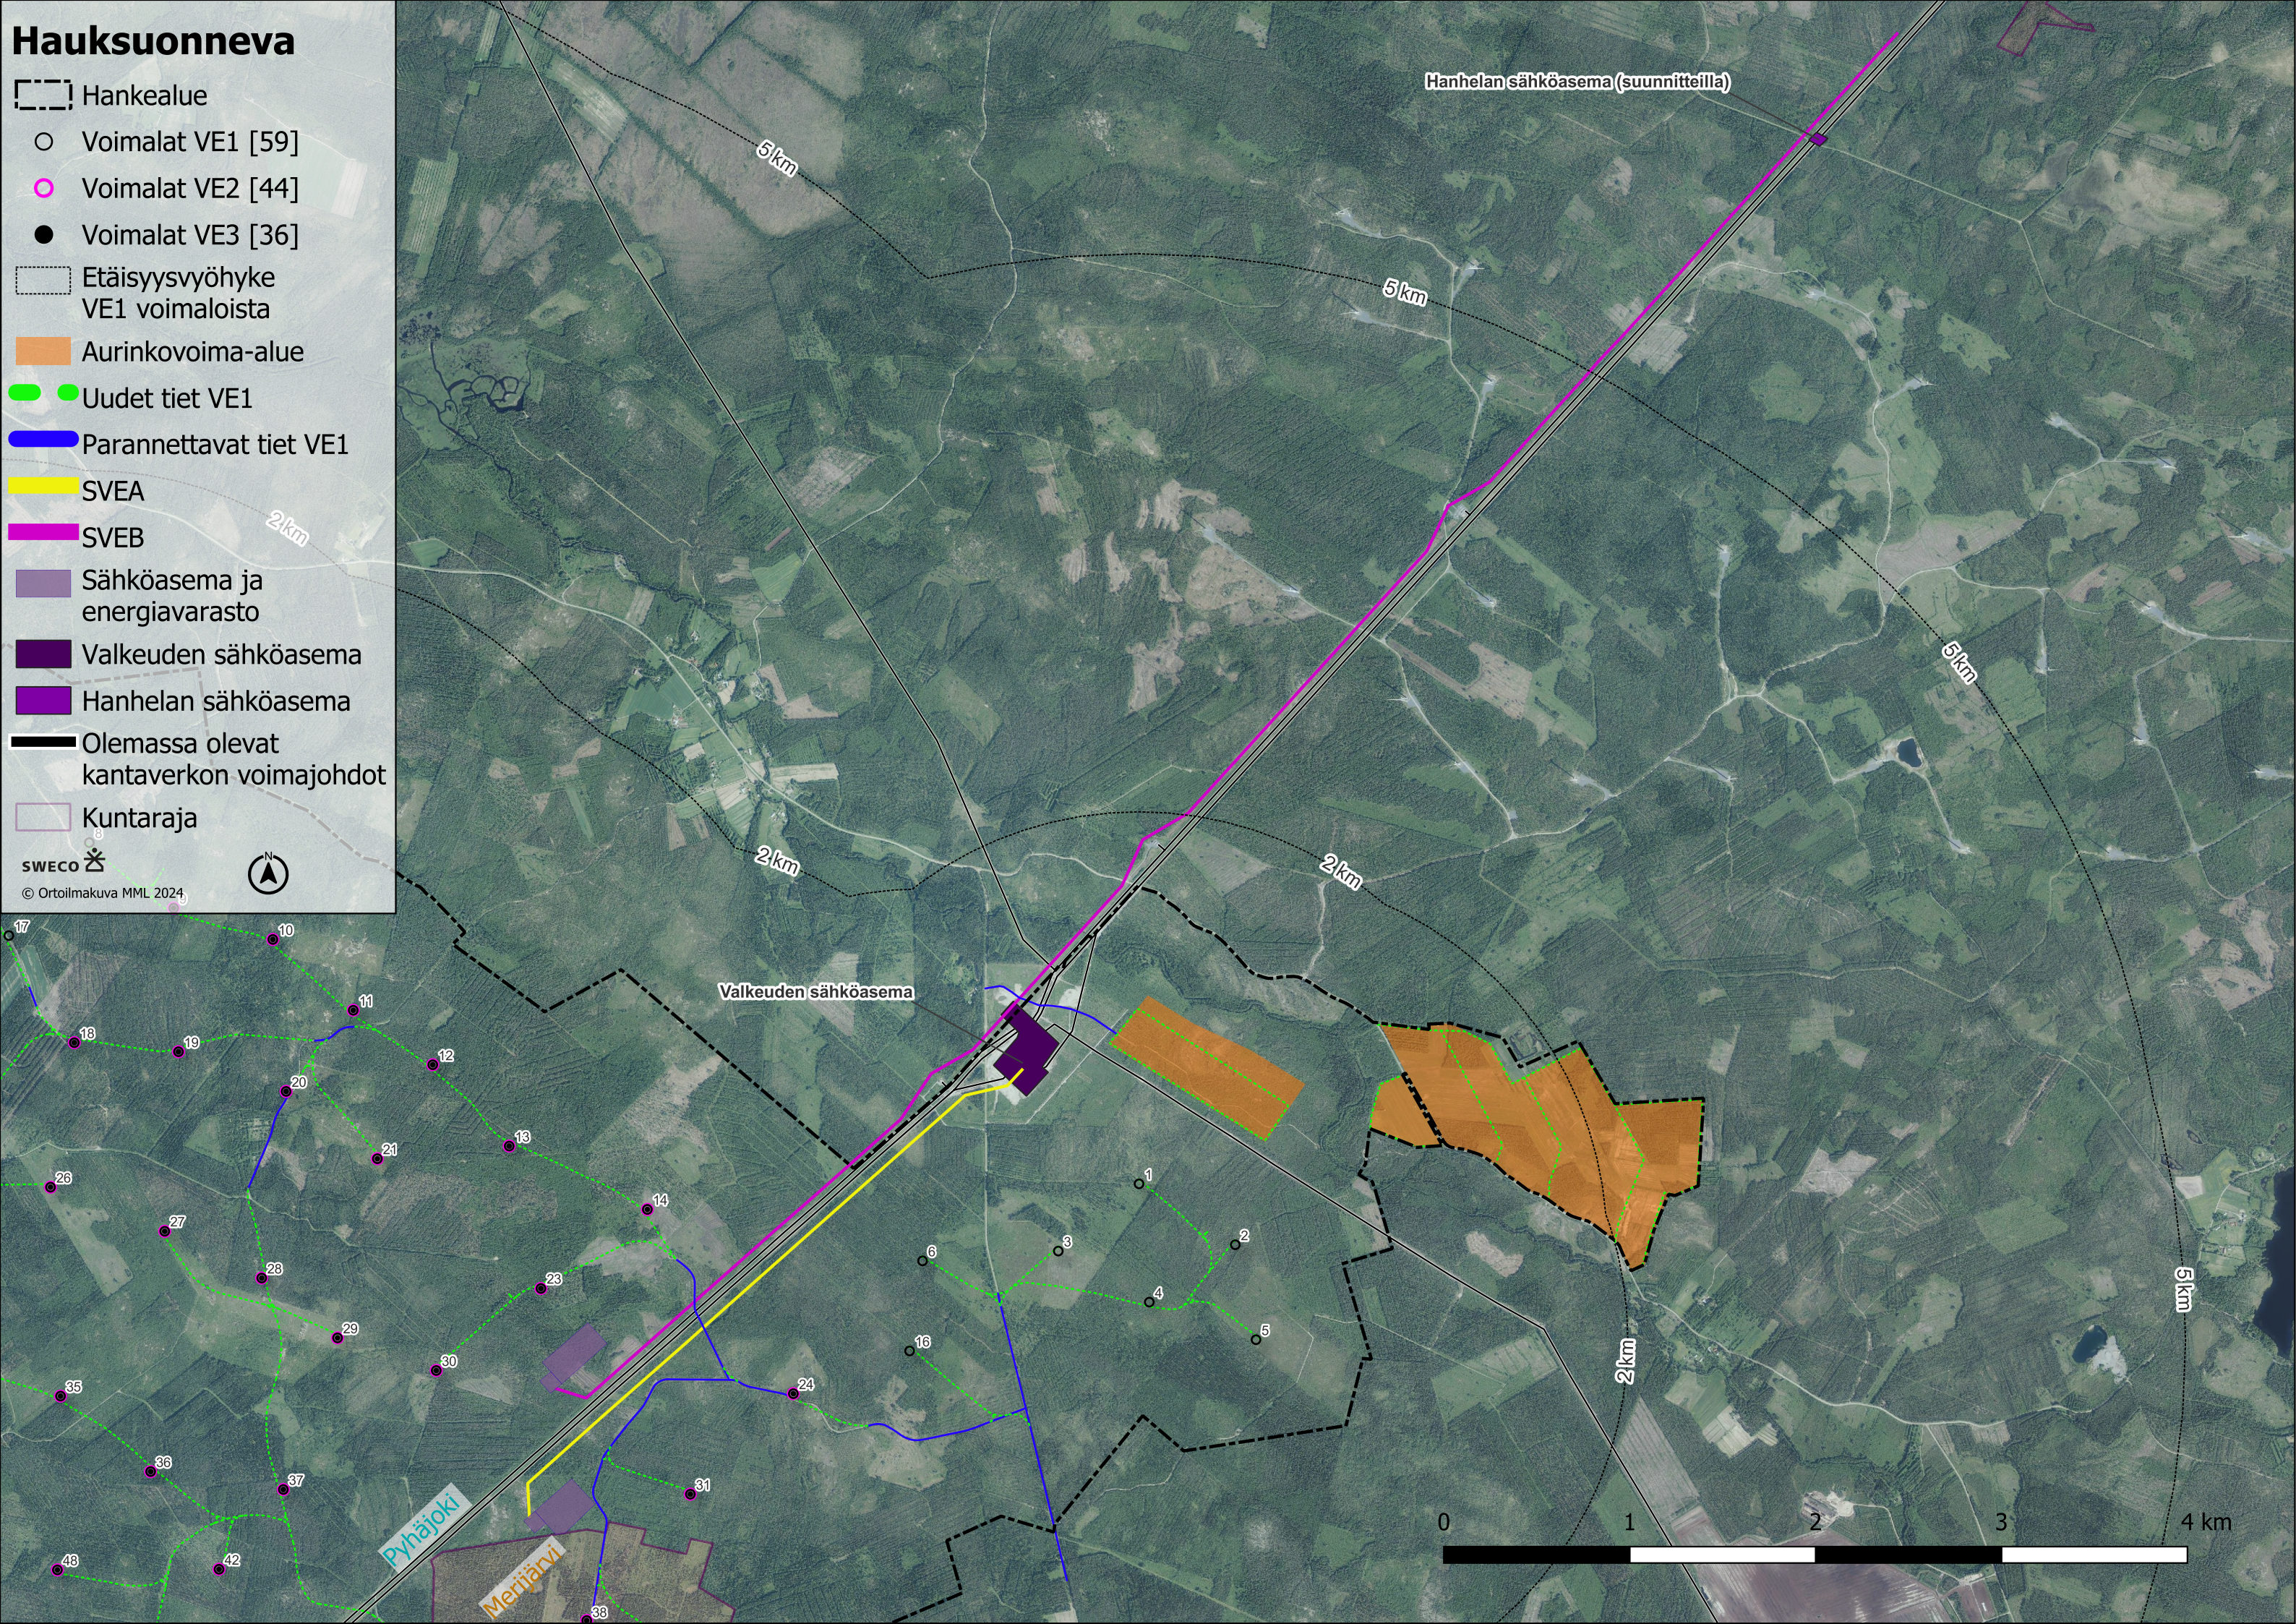


Hauksuonneva

- Hankealue
- Voimalat VE1 [59]
- Voimalat VE2 [44]
- Voimalat VE3 [36]
- Etäisyysvyöhyke VE1 voimaloista
- Aurinkovoima-alue
- Uudet tiet
- Parannettavat tiet
- SVEA
- SVEB
- Sähköasema ja energiavarasto
- Asuinrakennus
- Lomarakennus
- Muu rakennus [4]
- Kuntaraja

SWECO


© Pohjakartta MML 2025

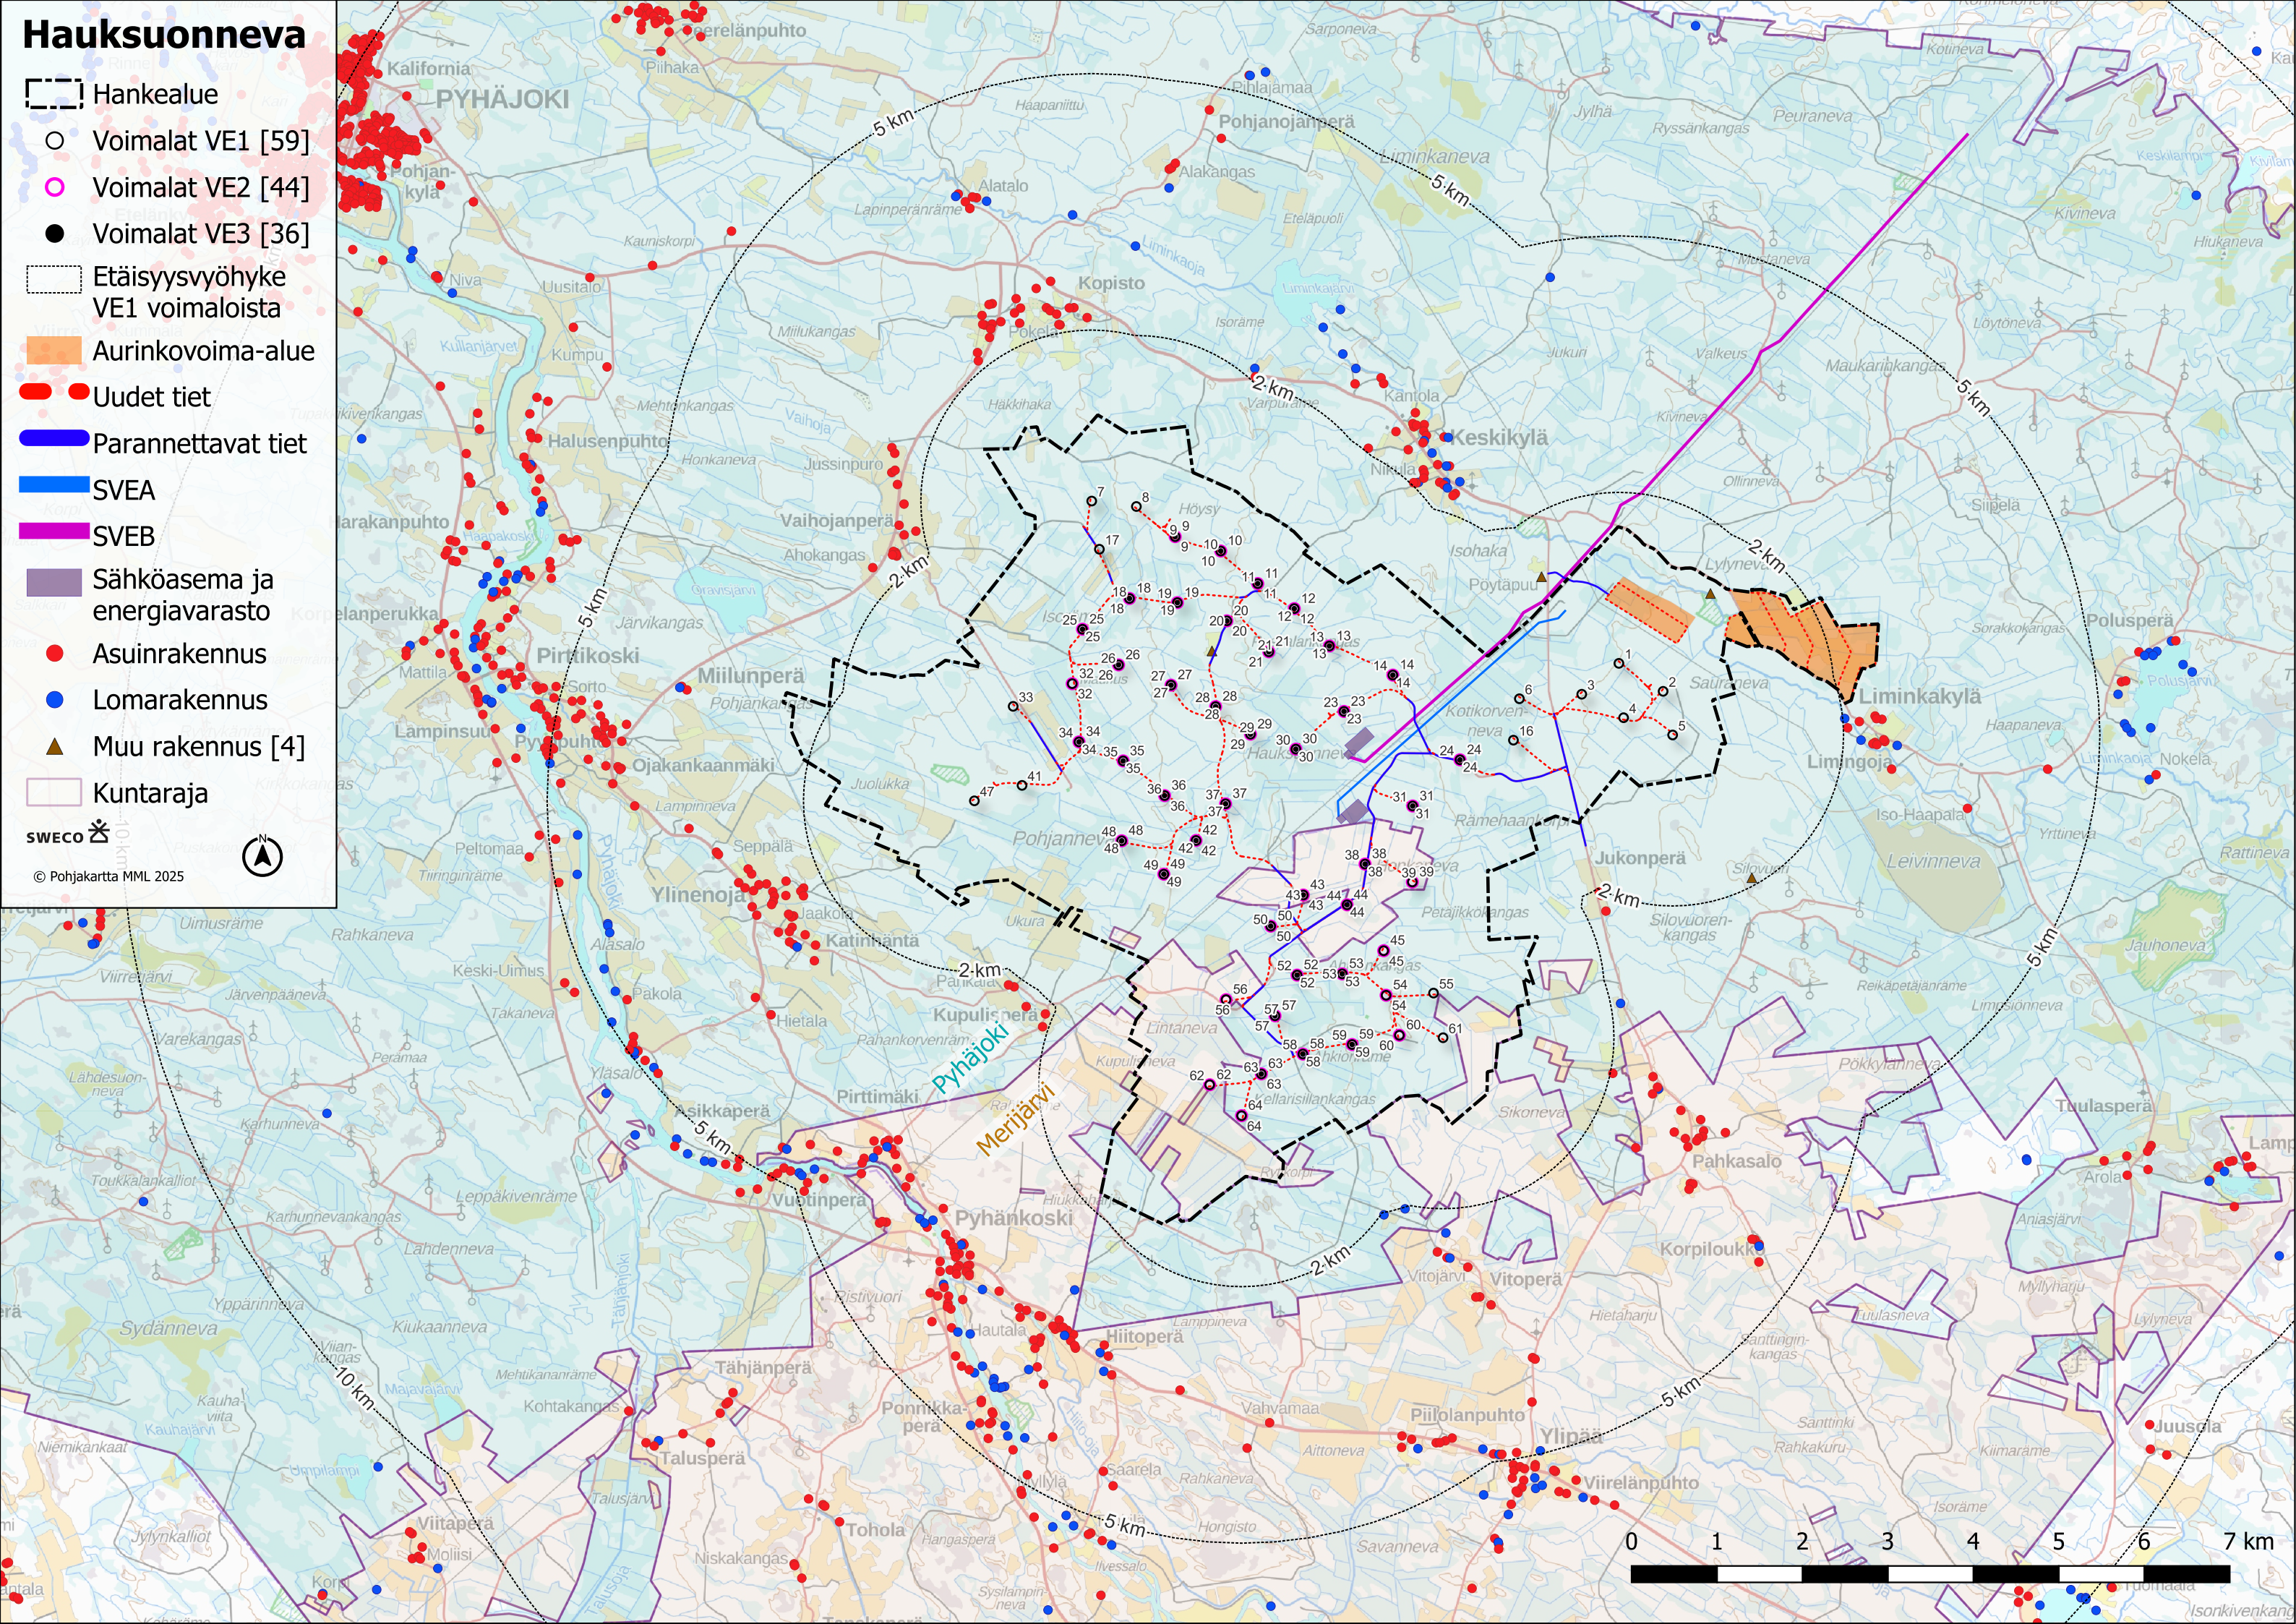

Hauksuonneva

- Hankealue
- Voimalat VE1 [59]
- Voimalat VE2 [44]
- Voimalat VE3 [36]
- Aurinkovoima-alue
- Uudet tiet
- Parannettavat tiet
- SVEA
- SVEB
- Sähköasema ja energiavarasto
- Kuntorata
- Melontareitti
- Pyöräilyreitti
- Retkeilyreitti
- Kelkkareitit
- Virkistyskohteet
- Kuntaraja

SWECO
© Pohjakartta MML 2025 ©
LIPAS-liikuntapaikat WFS

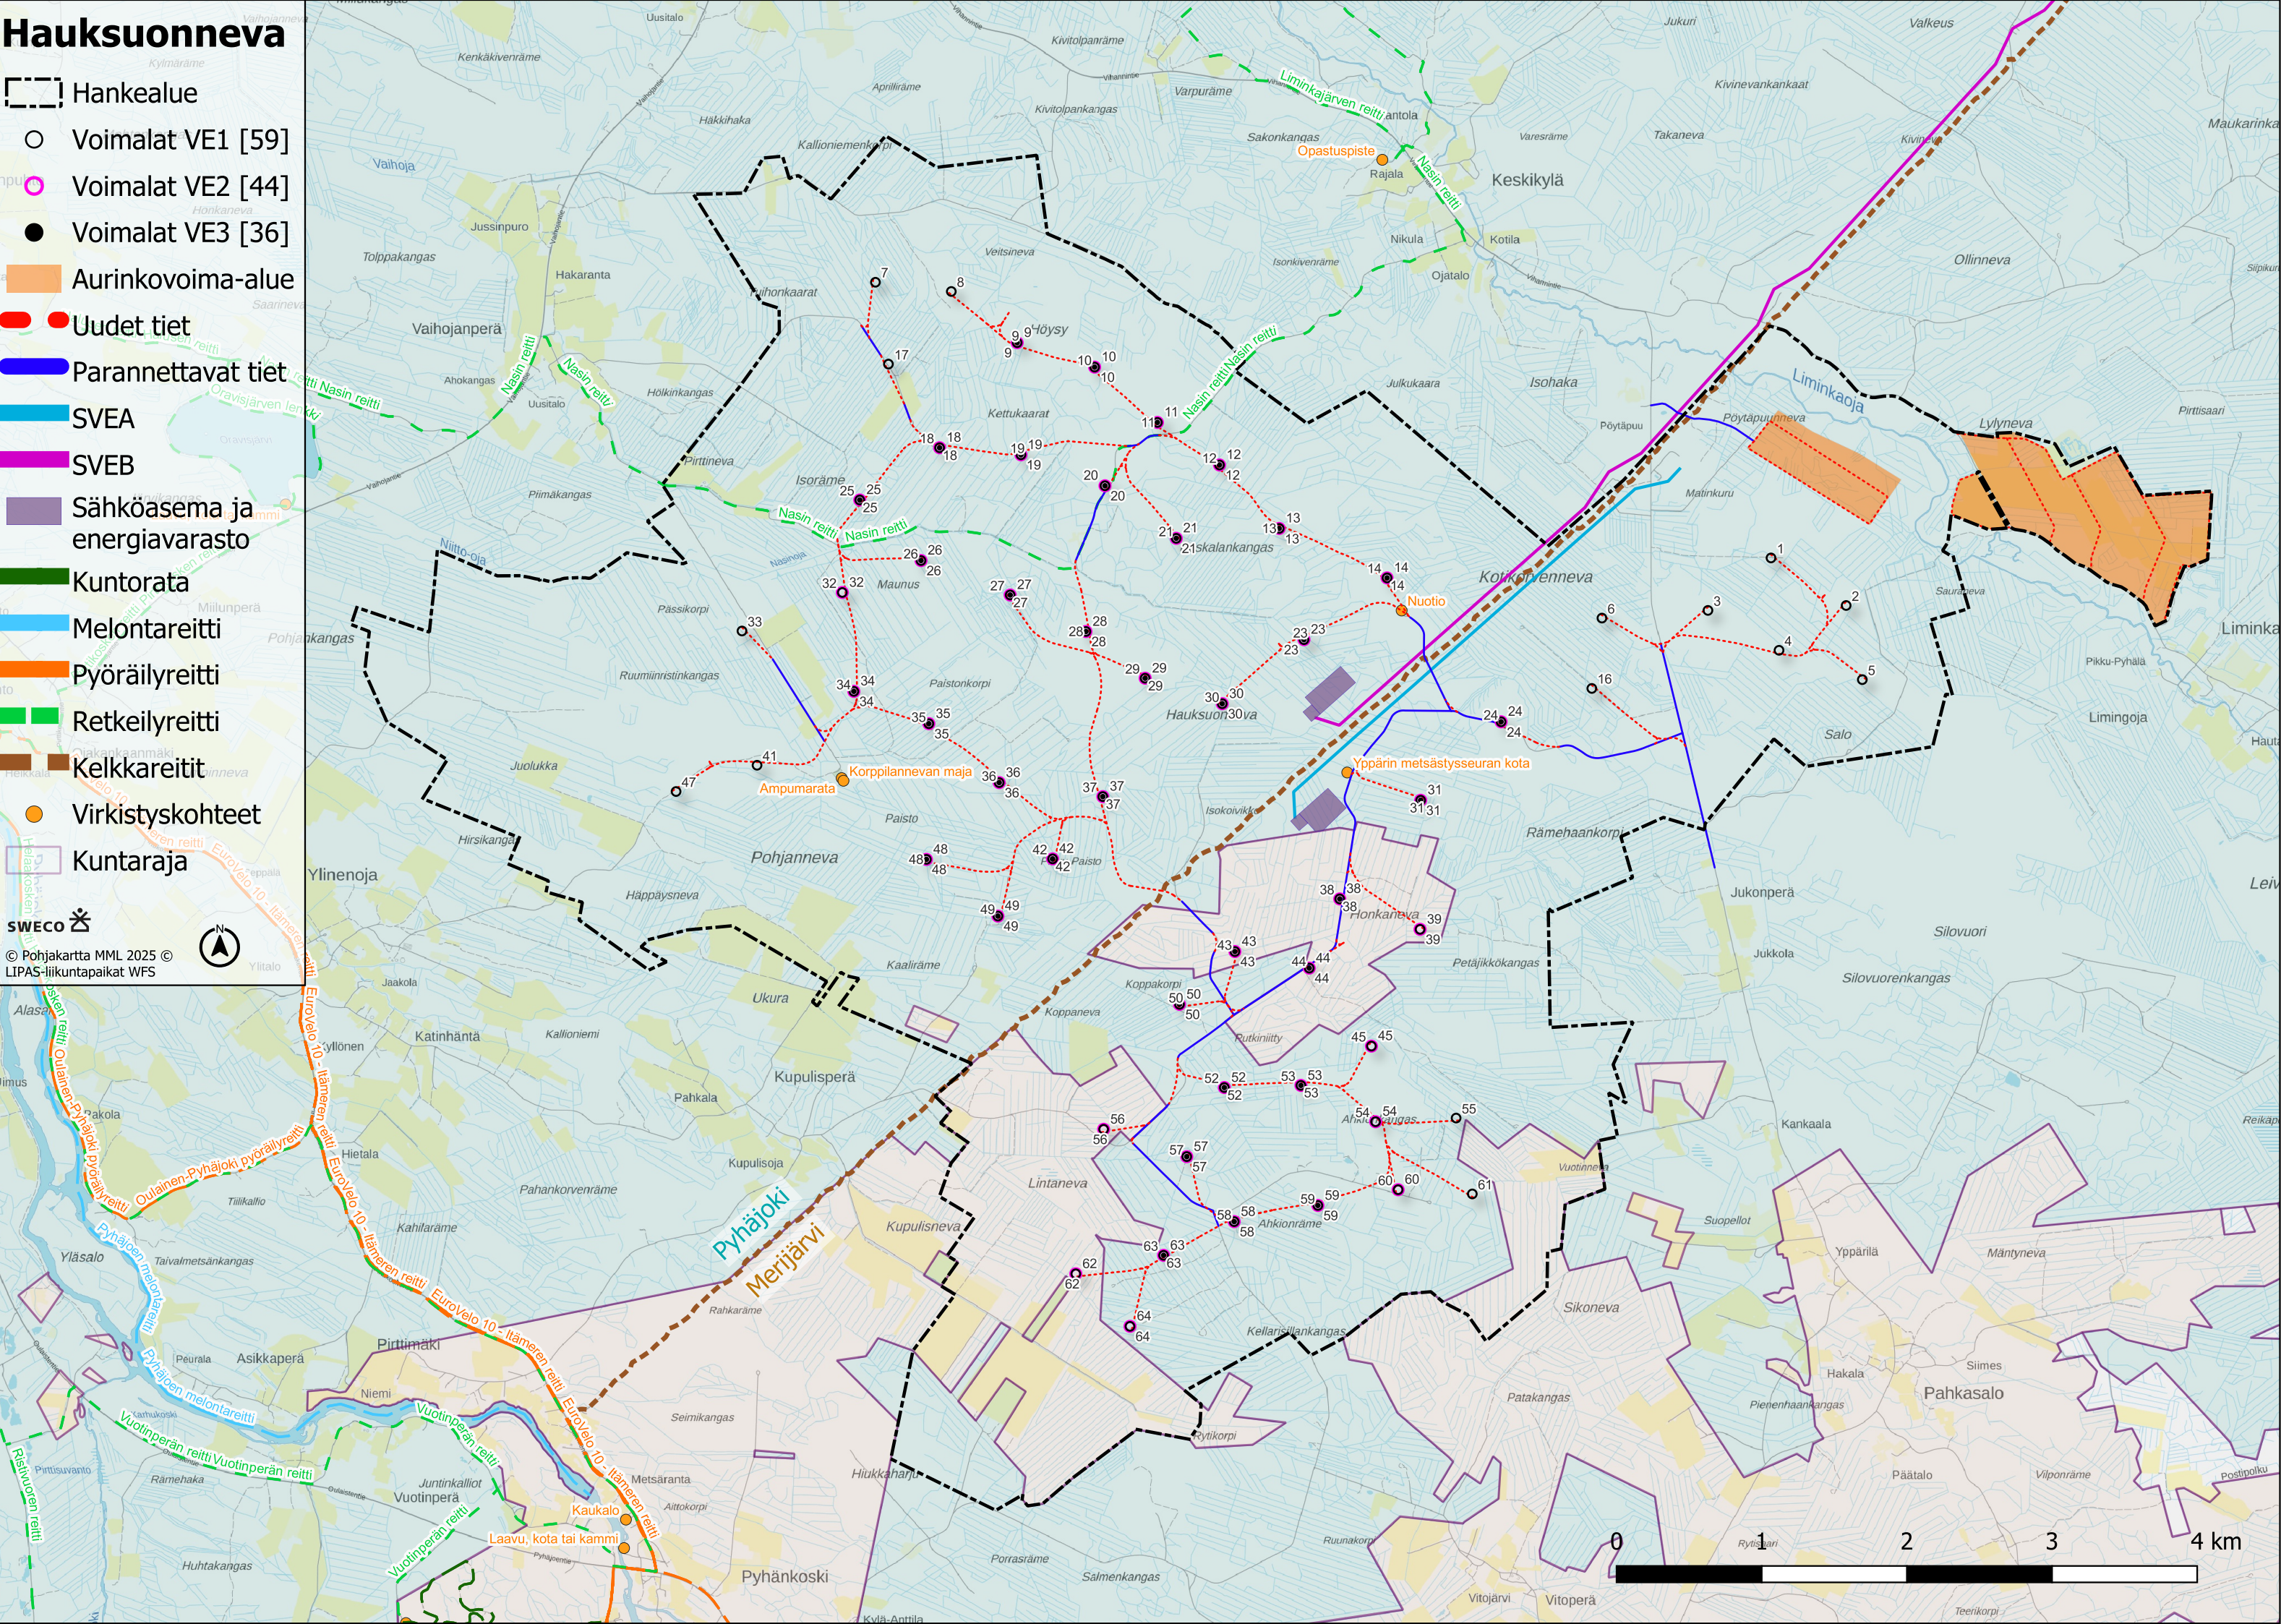

Hauksuonneva

Hankealue

Voimalat VE1 [59]

Voimalat VE2 [44]

Voimalat VE3 [36]

Etäisyysvyöhyke
VE1 voimaloista

Aurinkovoima-alue

Uudet tiet VE1

Parannettavat tiet
VE1

SVEA

SVEB

Sähköasema ja
energiavarasto

Natura2000 Erityisten
suojelutoimien alue (SAC)

Natura2000 Erityinen
suojelualue (SPA)

Yksityisten mailla olevat
luonnonsuojelualueet

Valtion omistamat
luonnonsuojelualueet

Valtion muut
suojelualueet

SL-alue

Koskiensuojelulla
suojellut vesistöt

Harjujensuojeluohjelma

Lintuvesiensuojeluohjelma

Rantojensuojeluohjelma

Soidensuojeluohjelma

Vanhojen metsien
suojeluohjelmat

Soidensuojelun
täydennysehdotuksen kohteet

Kuntaraja

SWECO

MML Pohjakartta 2025 © SYKE

Hauksuonneva

- Hankealue
- Etäisyysvyöhyke VE1 voimaloista
- SVEA
- SVEB
- Sähköasema ja energiavarasto
- Valtakunnallisesti arvokkaat maisema-alueet
- Valtakunnallisesti merkittävät arkeologiset kohteet (VARK)
- Valtakunnallisesti merkittävät rakennettu kulttuuriympäristö (RKY)
- Maakunnallisesti merkittävä rakennettu kulttuuriympäristö (kohde)
- Maakunnallisesti merkittävä rakennettu kulttuuriympäristö (alue)
- Maakunnallisesti arvokkaat maisema-alueet (Pohjois-Pohjanmaan maakuntakaava)
- Paikallisesti arvokas maisemakokonaisuus (maisemaselvitys)
- Muu huomioitava maisemakokonaisuus (maisemaselvitys)
- Perinnebiotoopit
- Rakennusperintörekisterin suojellut rakennukset
- Kuntaraja

SWECO

© MML Pohjakartta 2025

