



- Hankealue
- Voimalapaikka
- Etäisyysvyöhyke voimaloista
- Uusi tiestö
- Parannettava tiestö
- Sisäinen sähkösiirto (VE1)
- Sisäinen sähkösiirto (VE2)
- Sähköaseman sijainti
- Sähkösiirtovaihtoehto (SVE1)
- Sähkösiirtovaihtoehto (SVE2)
- Sähkösiirtovaihtoehto (SVE3)
- Uusi voimalinja, 2 x 400+110 kV Fingrid
- Voimalinja, 400kV Fingrid
- Voimalinja, 110kV Elenia Verkko Oyj

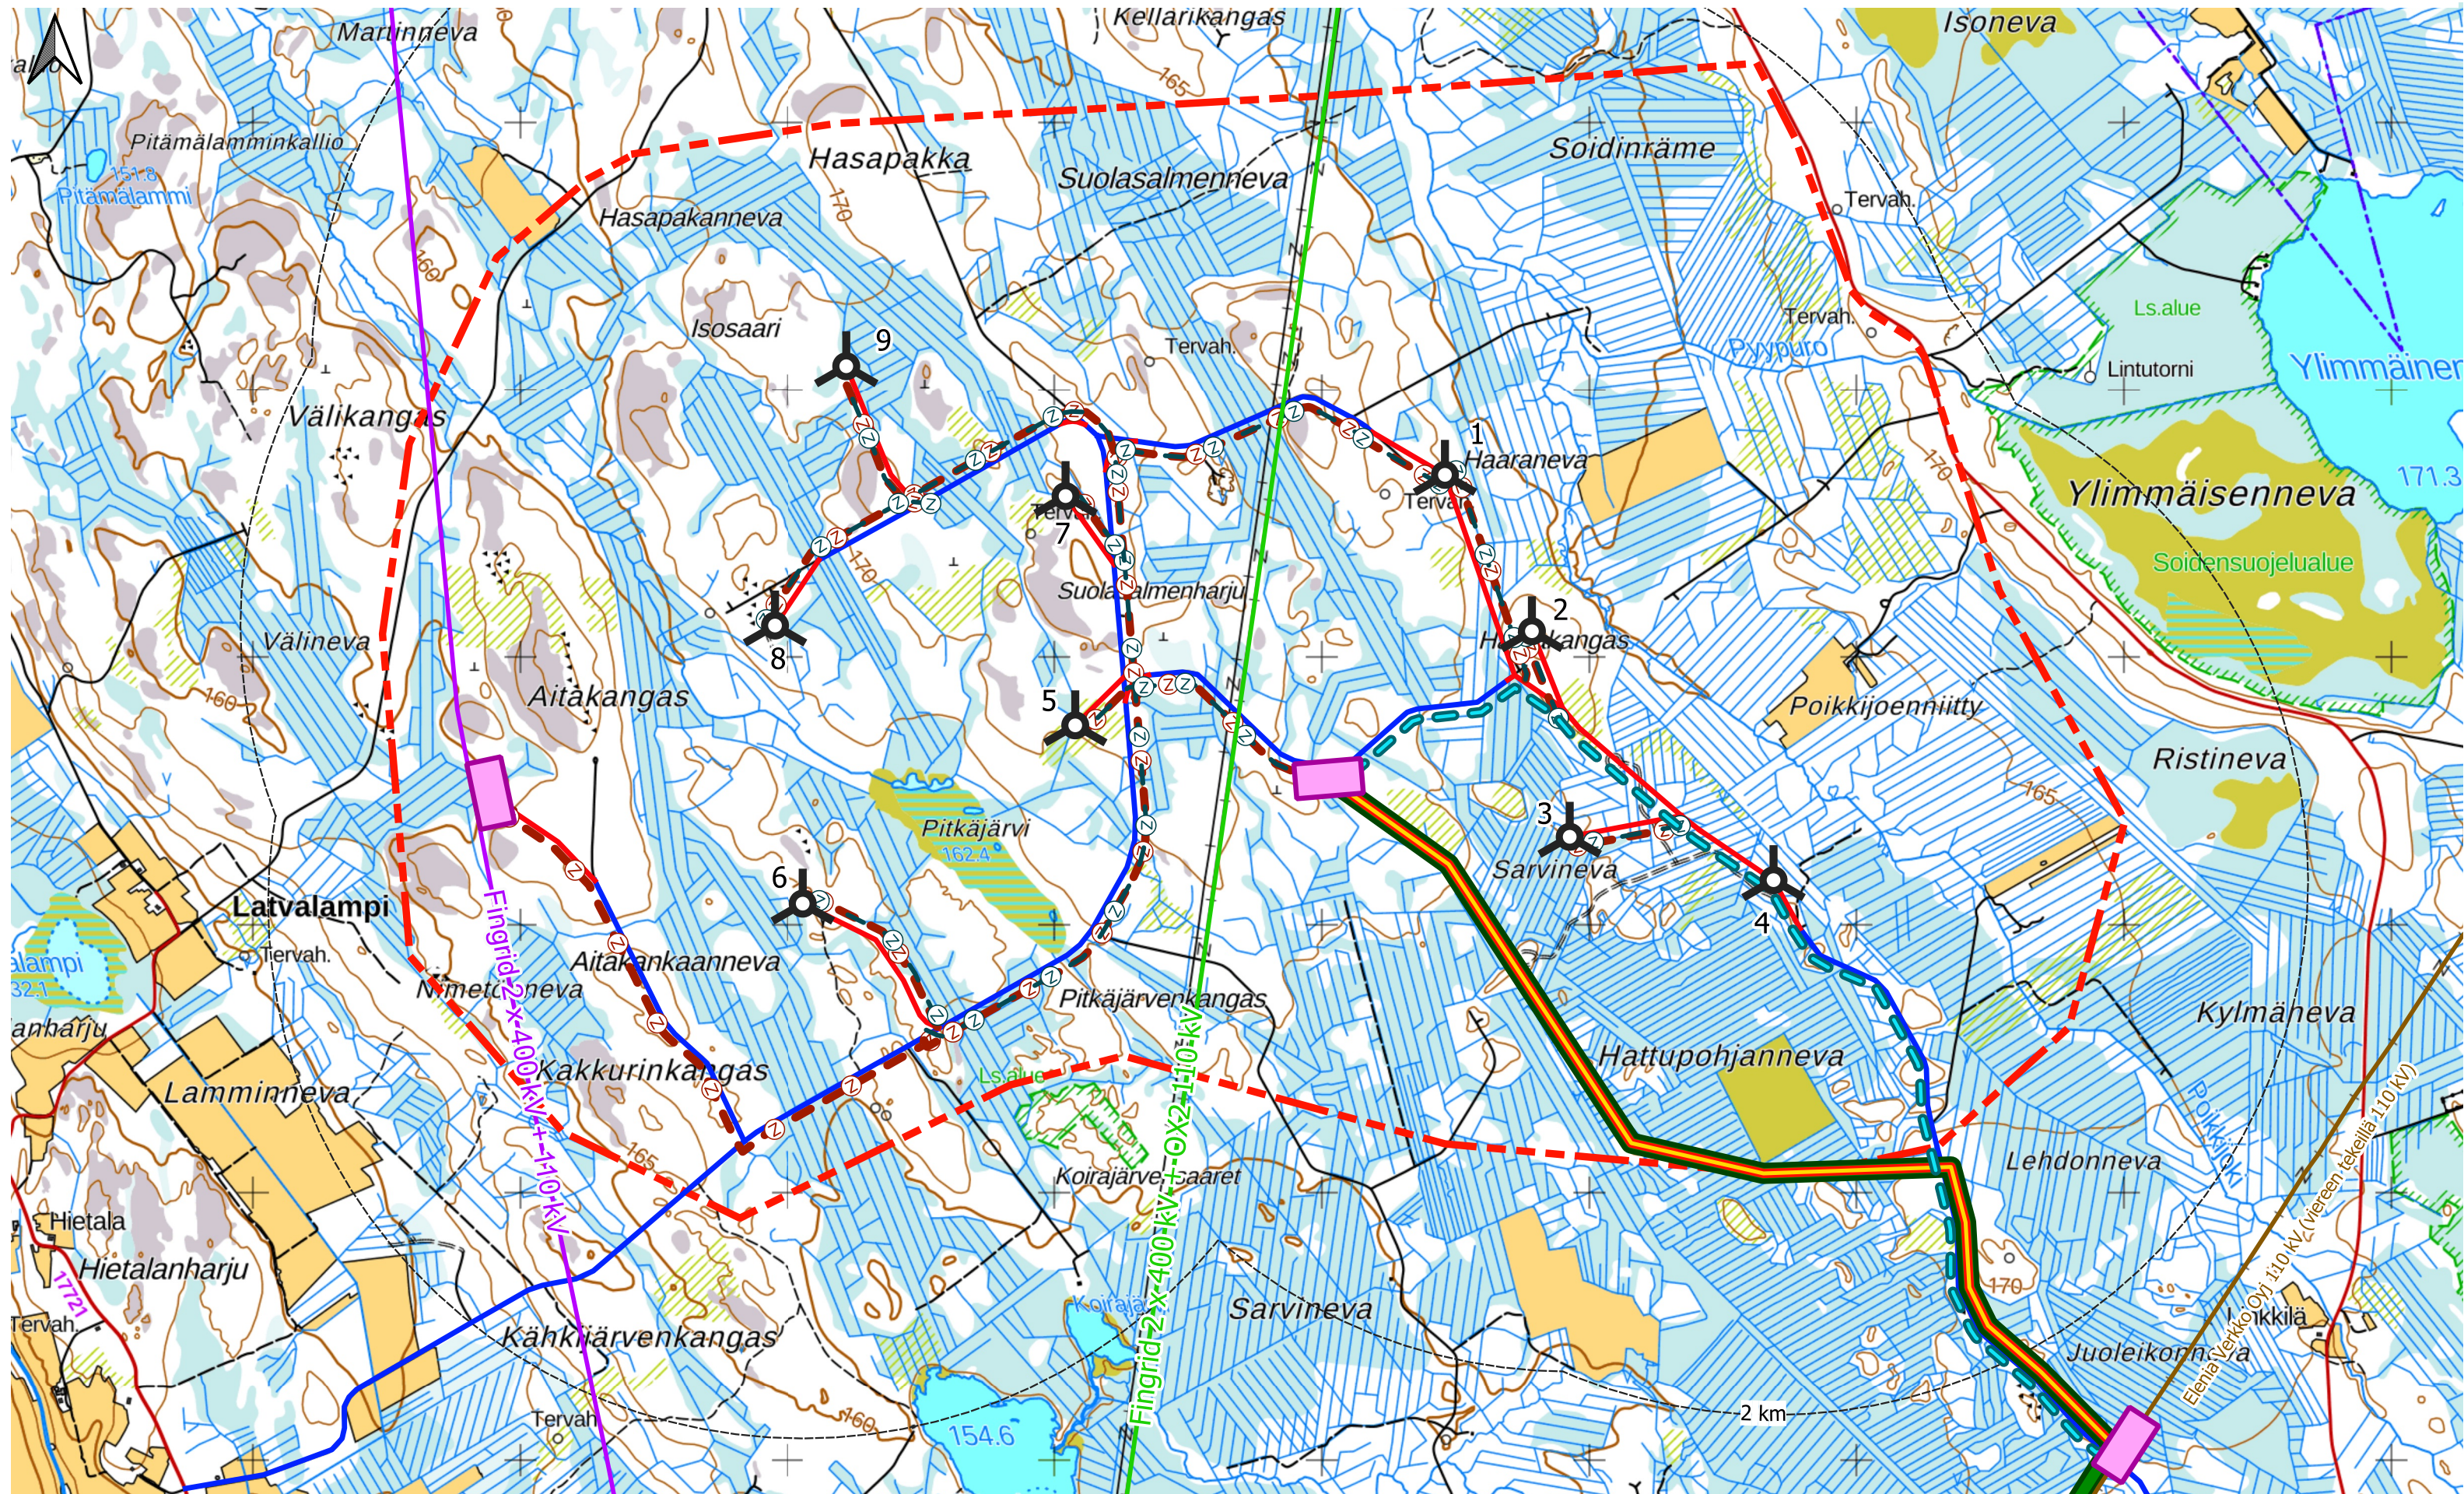

Tuulivoimahanke Suolasalmenharju, Alajärvi
VE1, 9 voimalaa

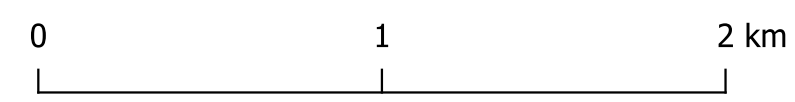

Maastokartta © Maanmittauslaitos, 2023