


Liite 2. Ounasjoki-Napapiiri, yleiskartta

- ### Merkintöjen selitykset
- Tämän suunnitelman mukaan rakennettavat tai parannettavat väylät
- Ajoväylät
 - Jalankulku- ja pyöräilyväylät
 - Muiden suunnitelmien mukaan rakennettavat tiet
 - Nykyiset sillat
 - Uudet sillat
 - Purettava tienosa ja toimenpideraja

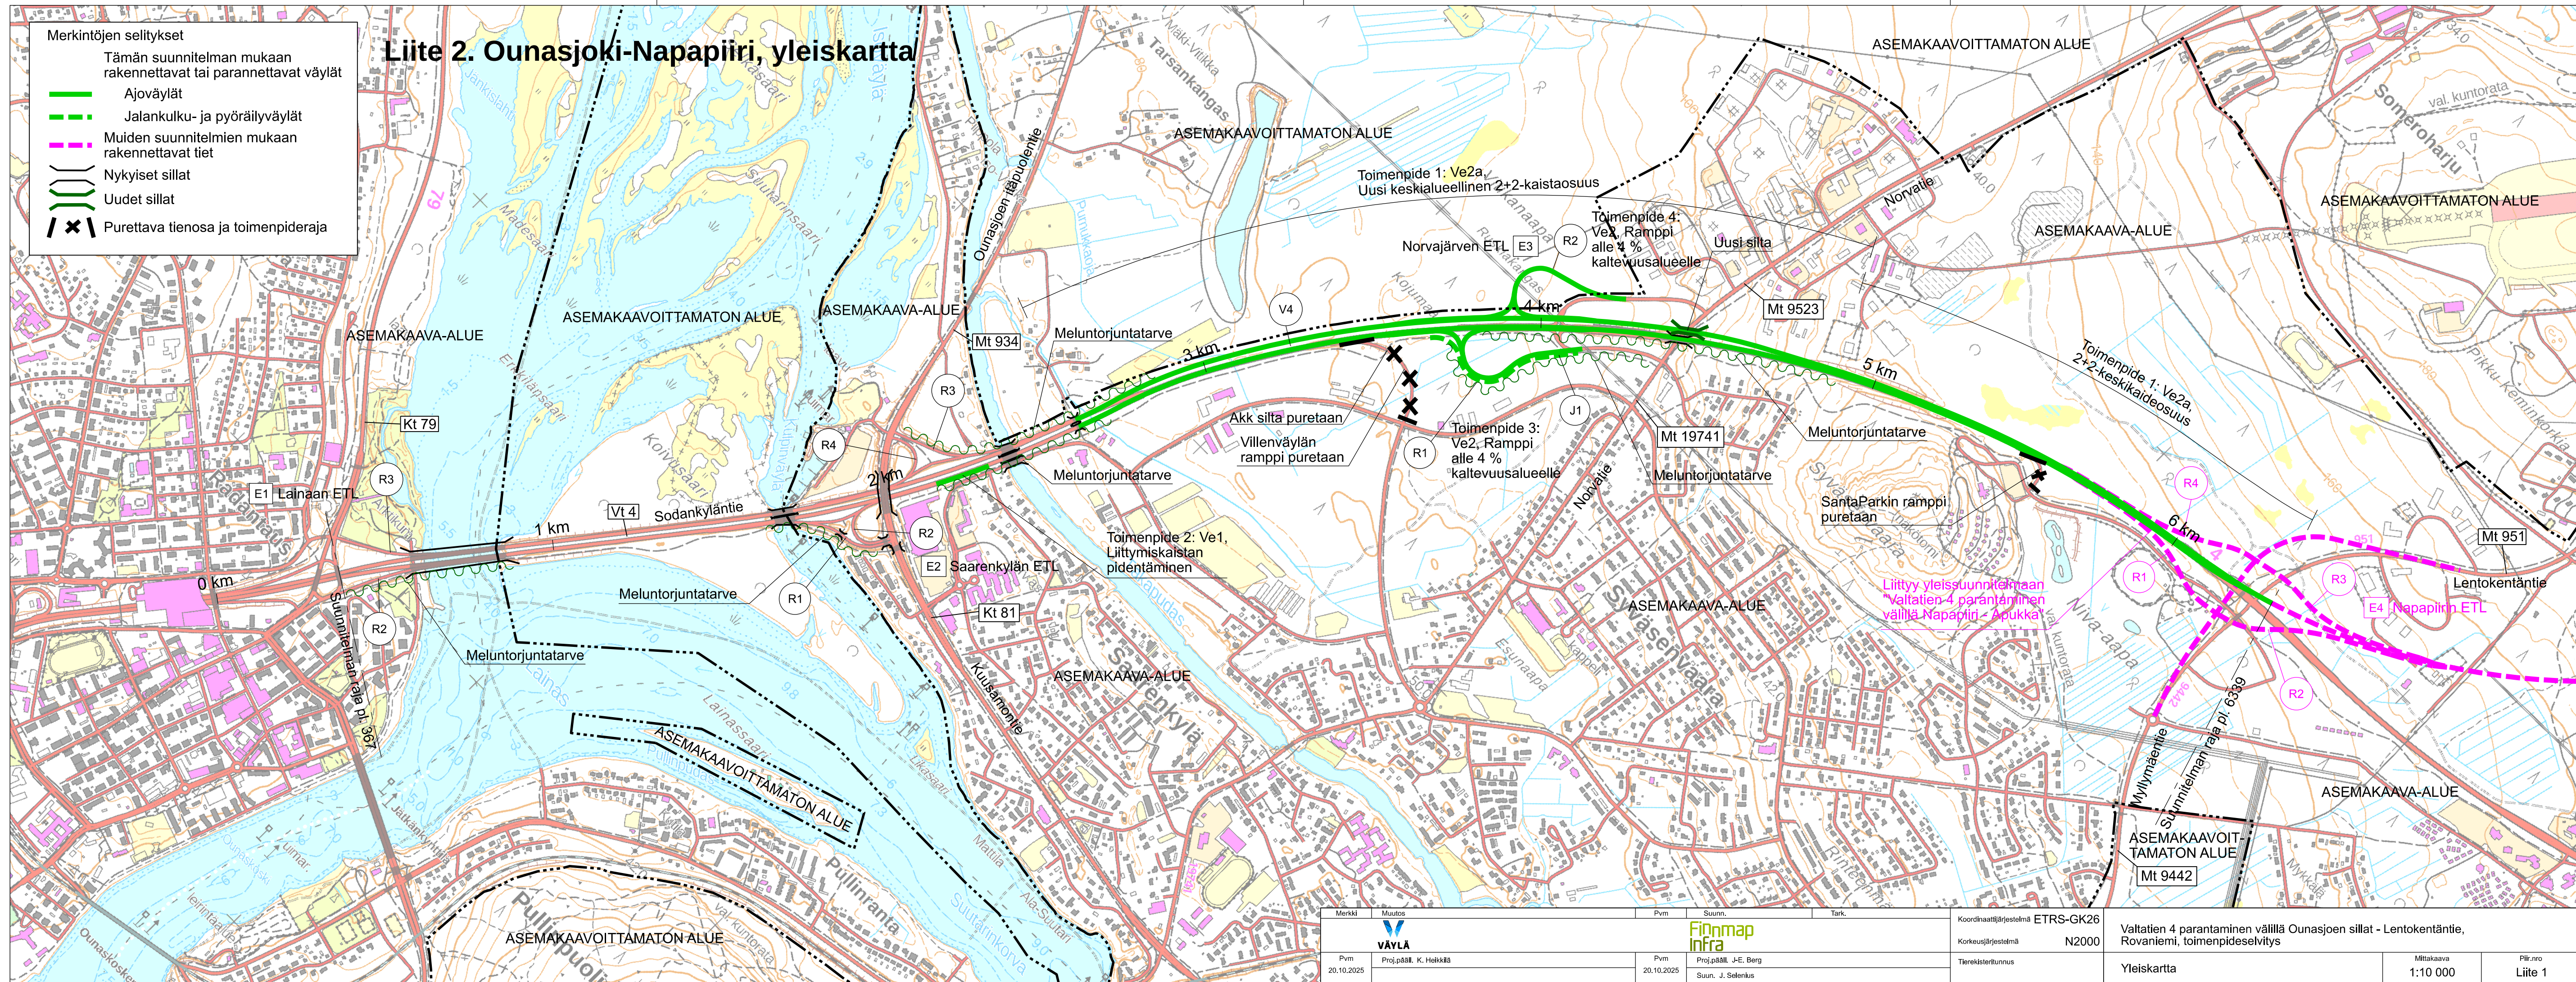

Merkki	Muutos	Pvm	Suunn.	Tark.	Koordinaattijärjestelmä	ETRS-GK26	Valtatien 4 parantaminen välillä Ounasjoen sillat - Lentokentäntie, Rovaniemi, toimenpideselvitys		
	 VÄYLÄ				Korkeusjärjestelmä	N2000			
Pvm	Proj.pääll.	Pvm	Proj.pääll.	J-E. Berg	Tierekisteritunnus		Yleiskartta	Mittakaava	Piir.nro
20.10.2025		20.10.2025		Suun. J. Selenius				1:10 000	Liite 1