


Kehäradan junavarikko

Petas

10.02.2025

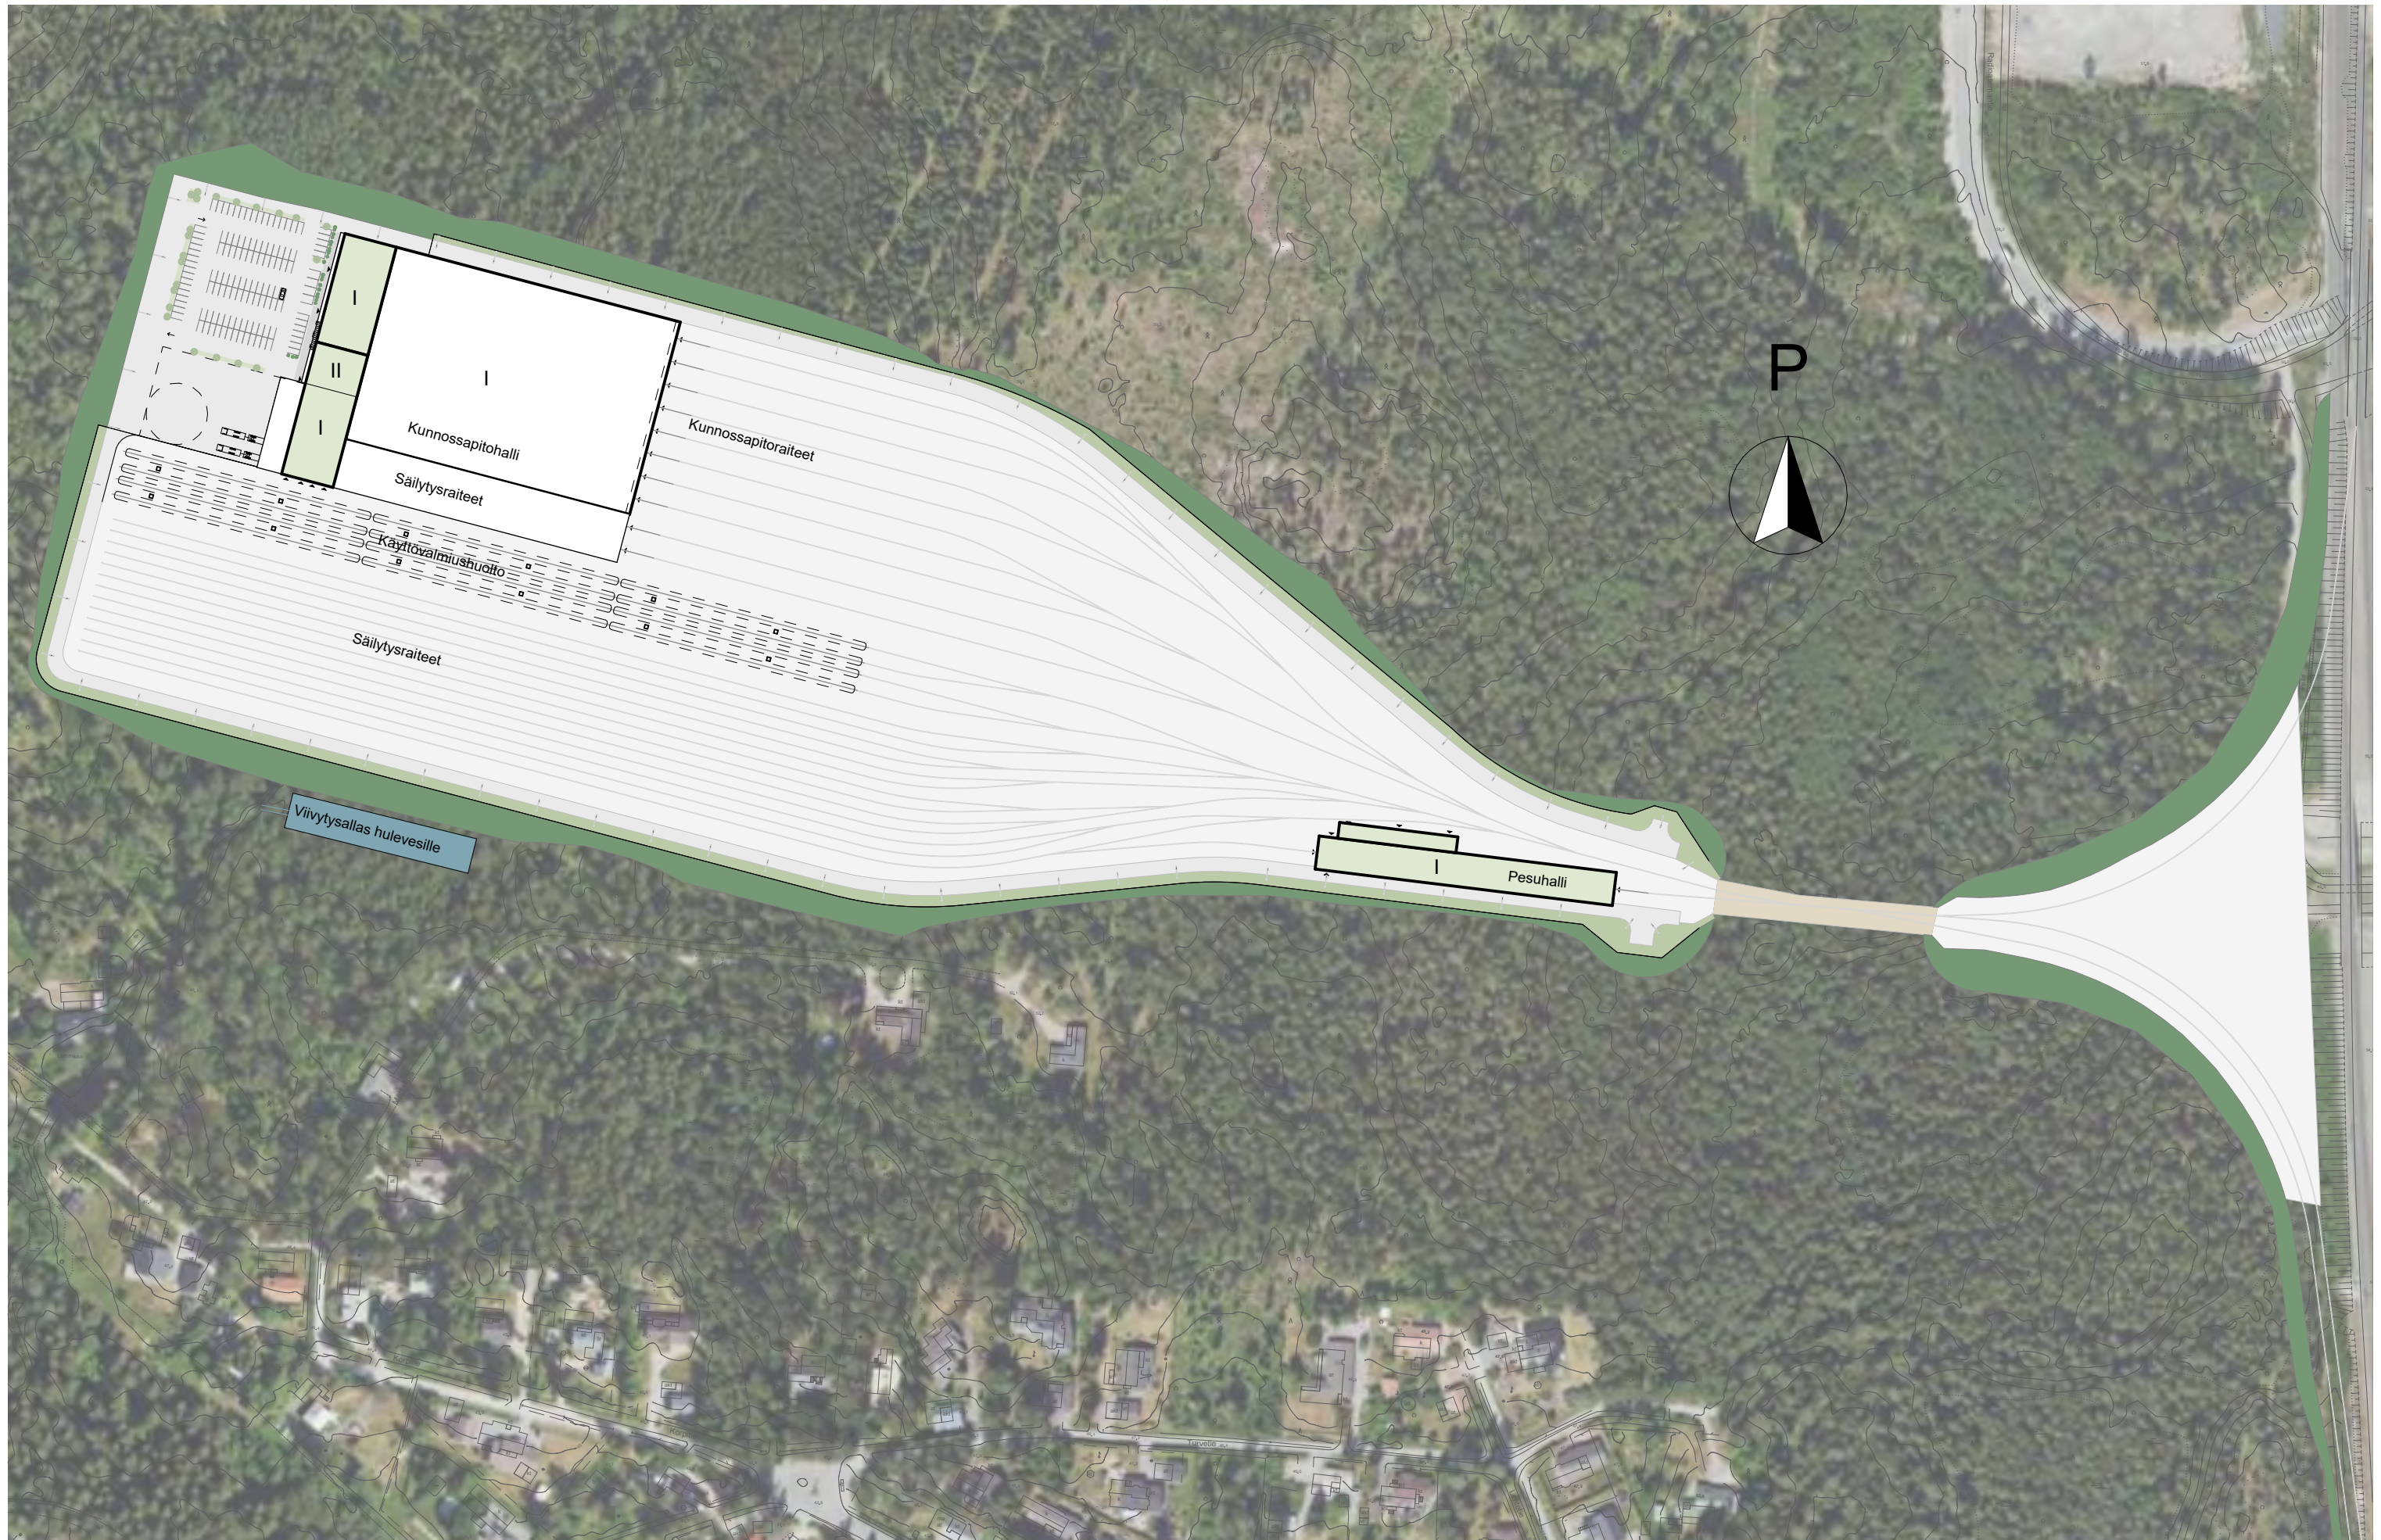


TENGBOM OY

Salomonkatu 17 A 00100 HELSINKI
Tel +358 291 705 880 www.tengbom.fi

1117-01 Kehäradan junavarikko

Asemapiirustusluonnos 1:2500

10.02.2025

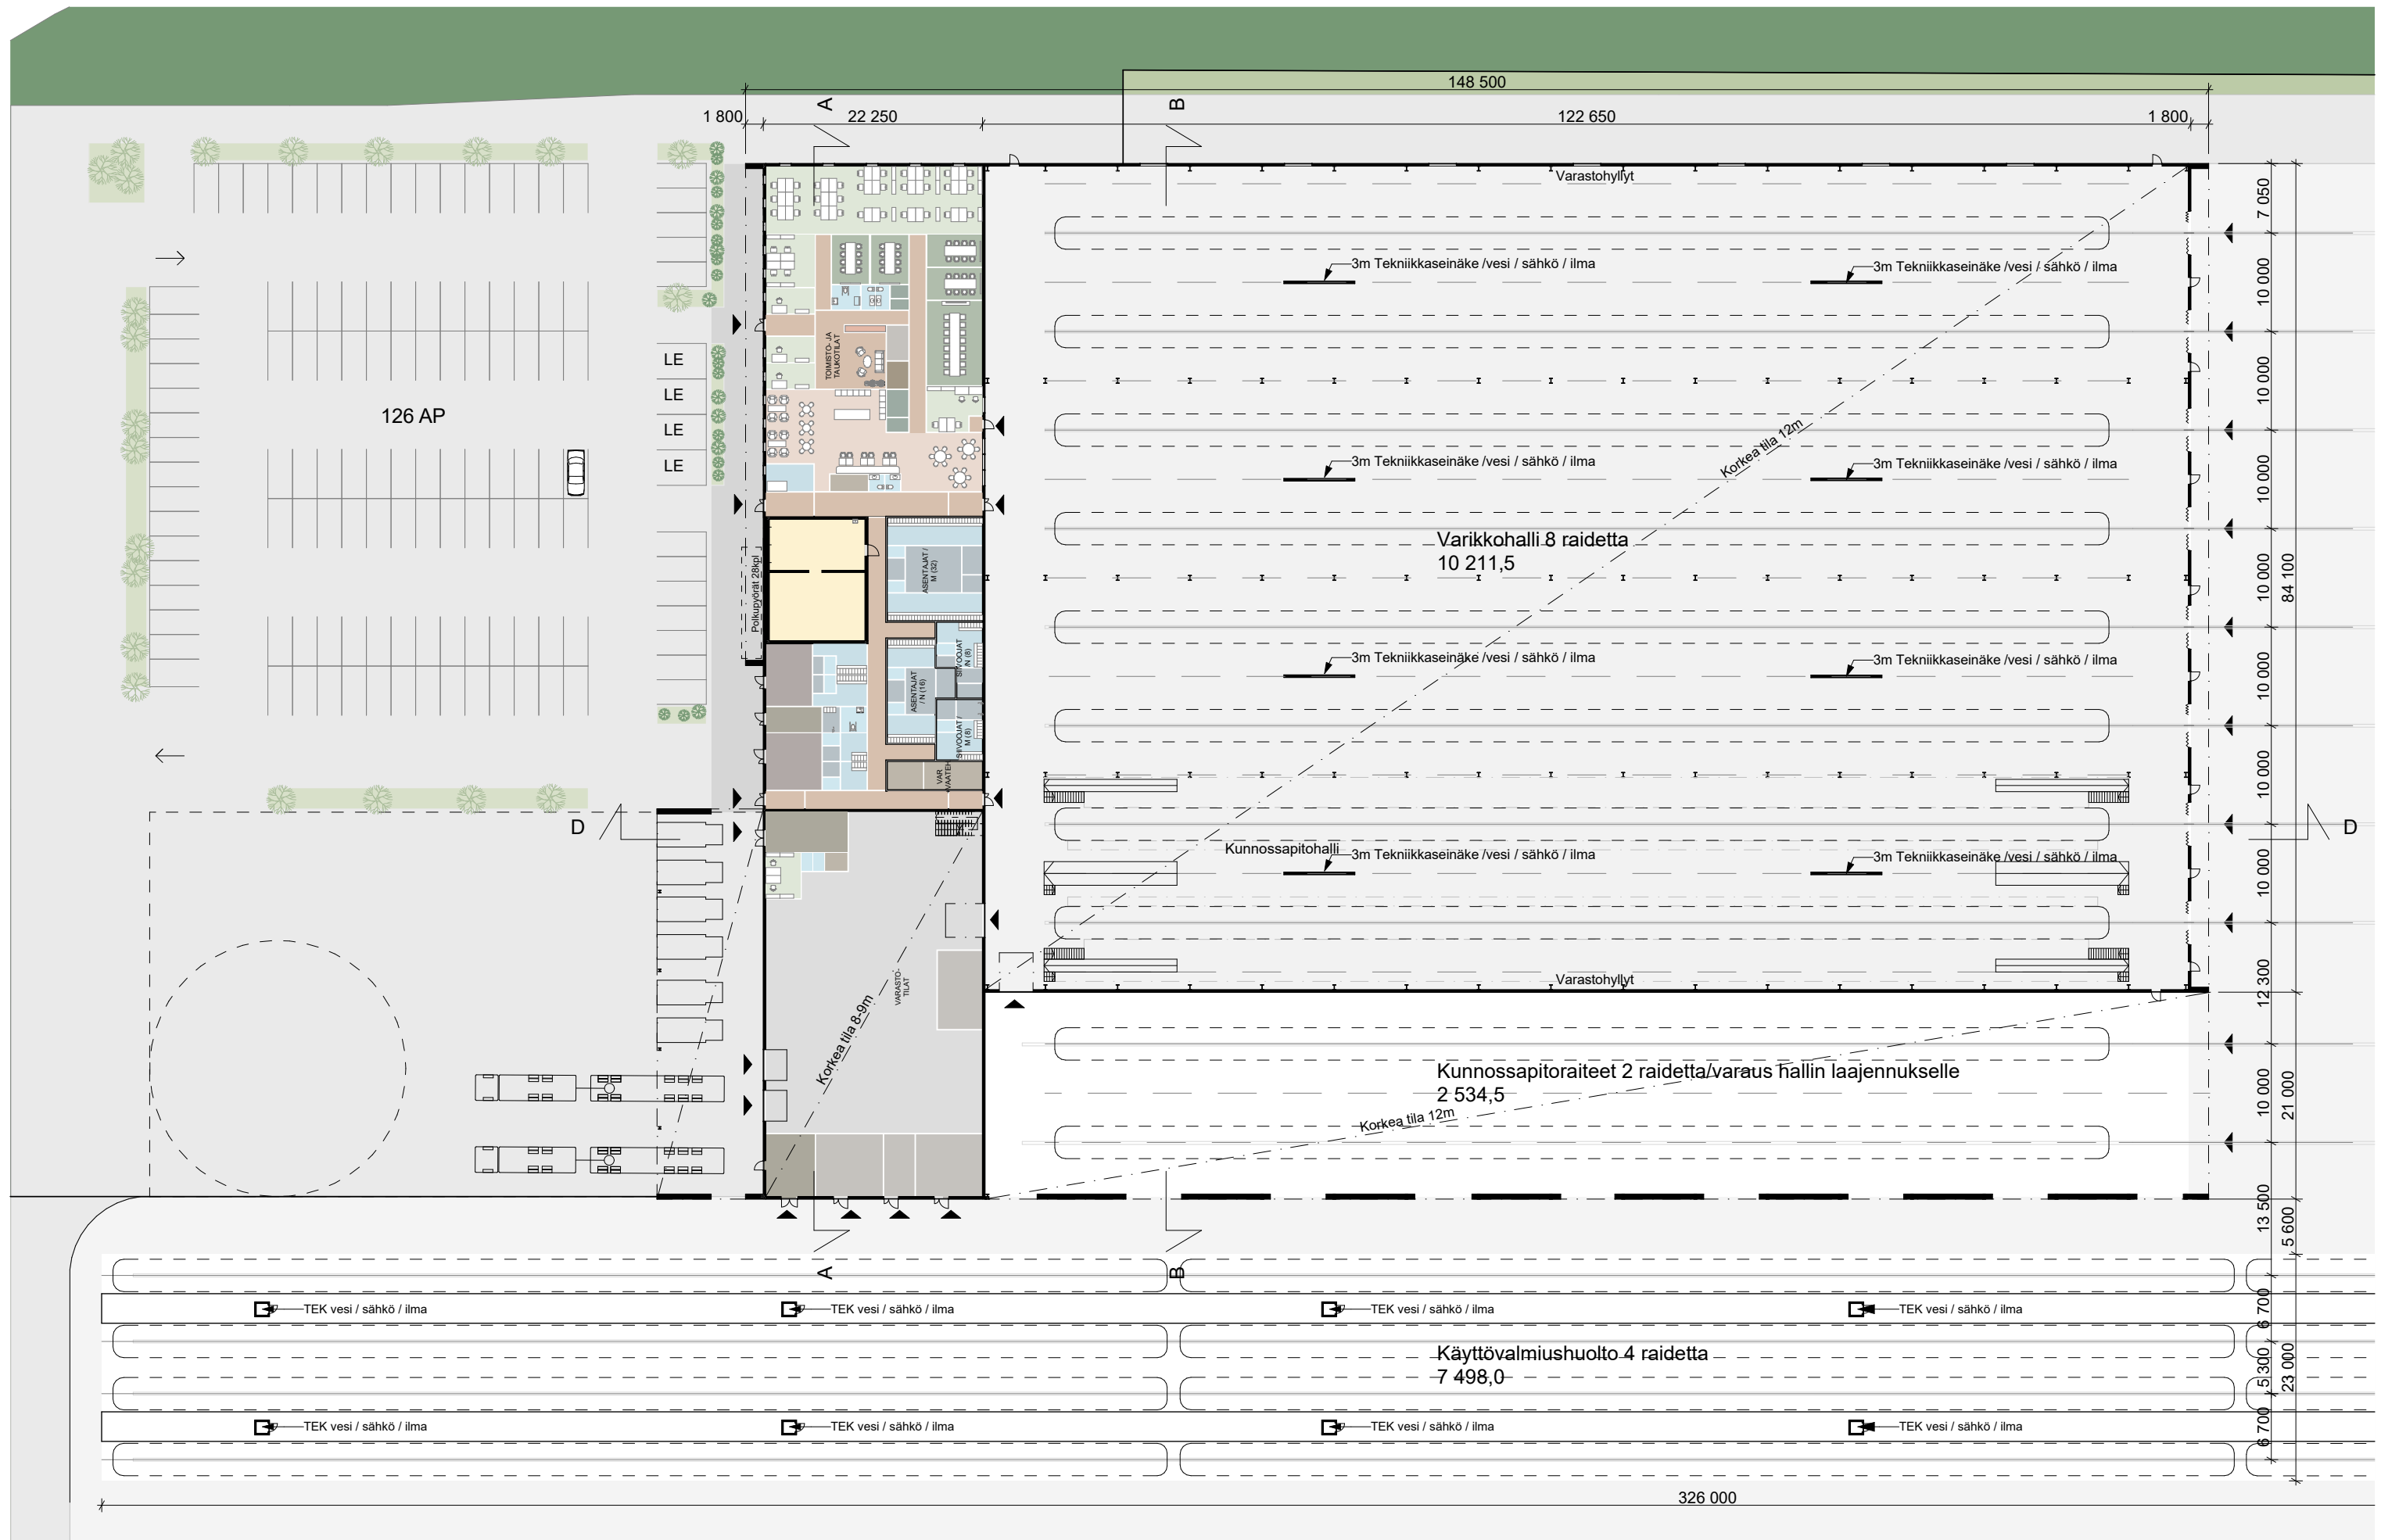


TENGBOM OY

Salomonkatu 17 A 00100 HELSINKI
Tel +358 291 705 880 www.tengbom.fi

1117-01 Kehäradan junavarikko

Aluepiirustus 1:600

10.02.2025

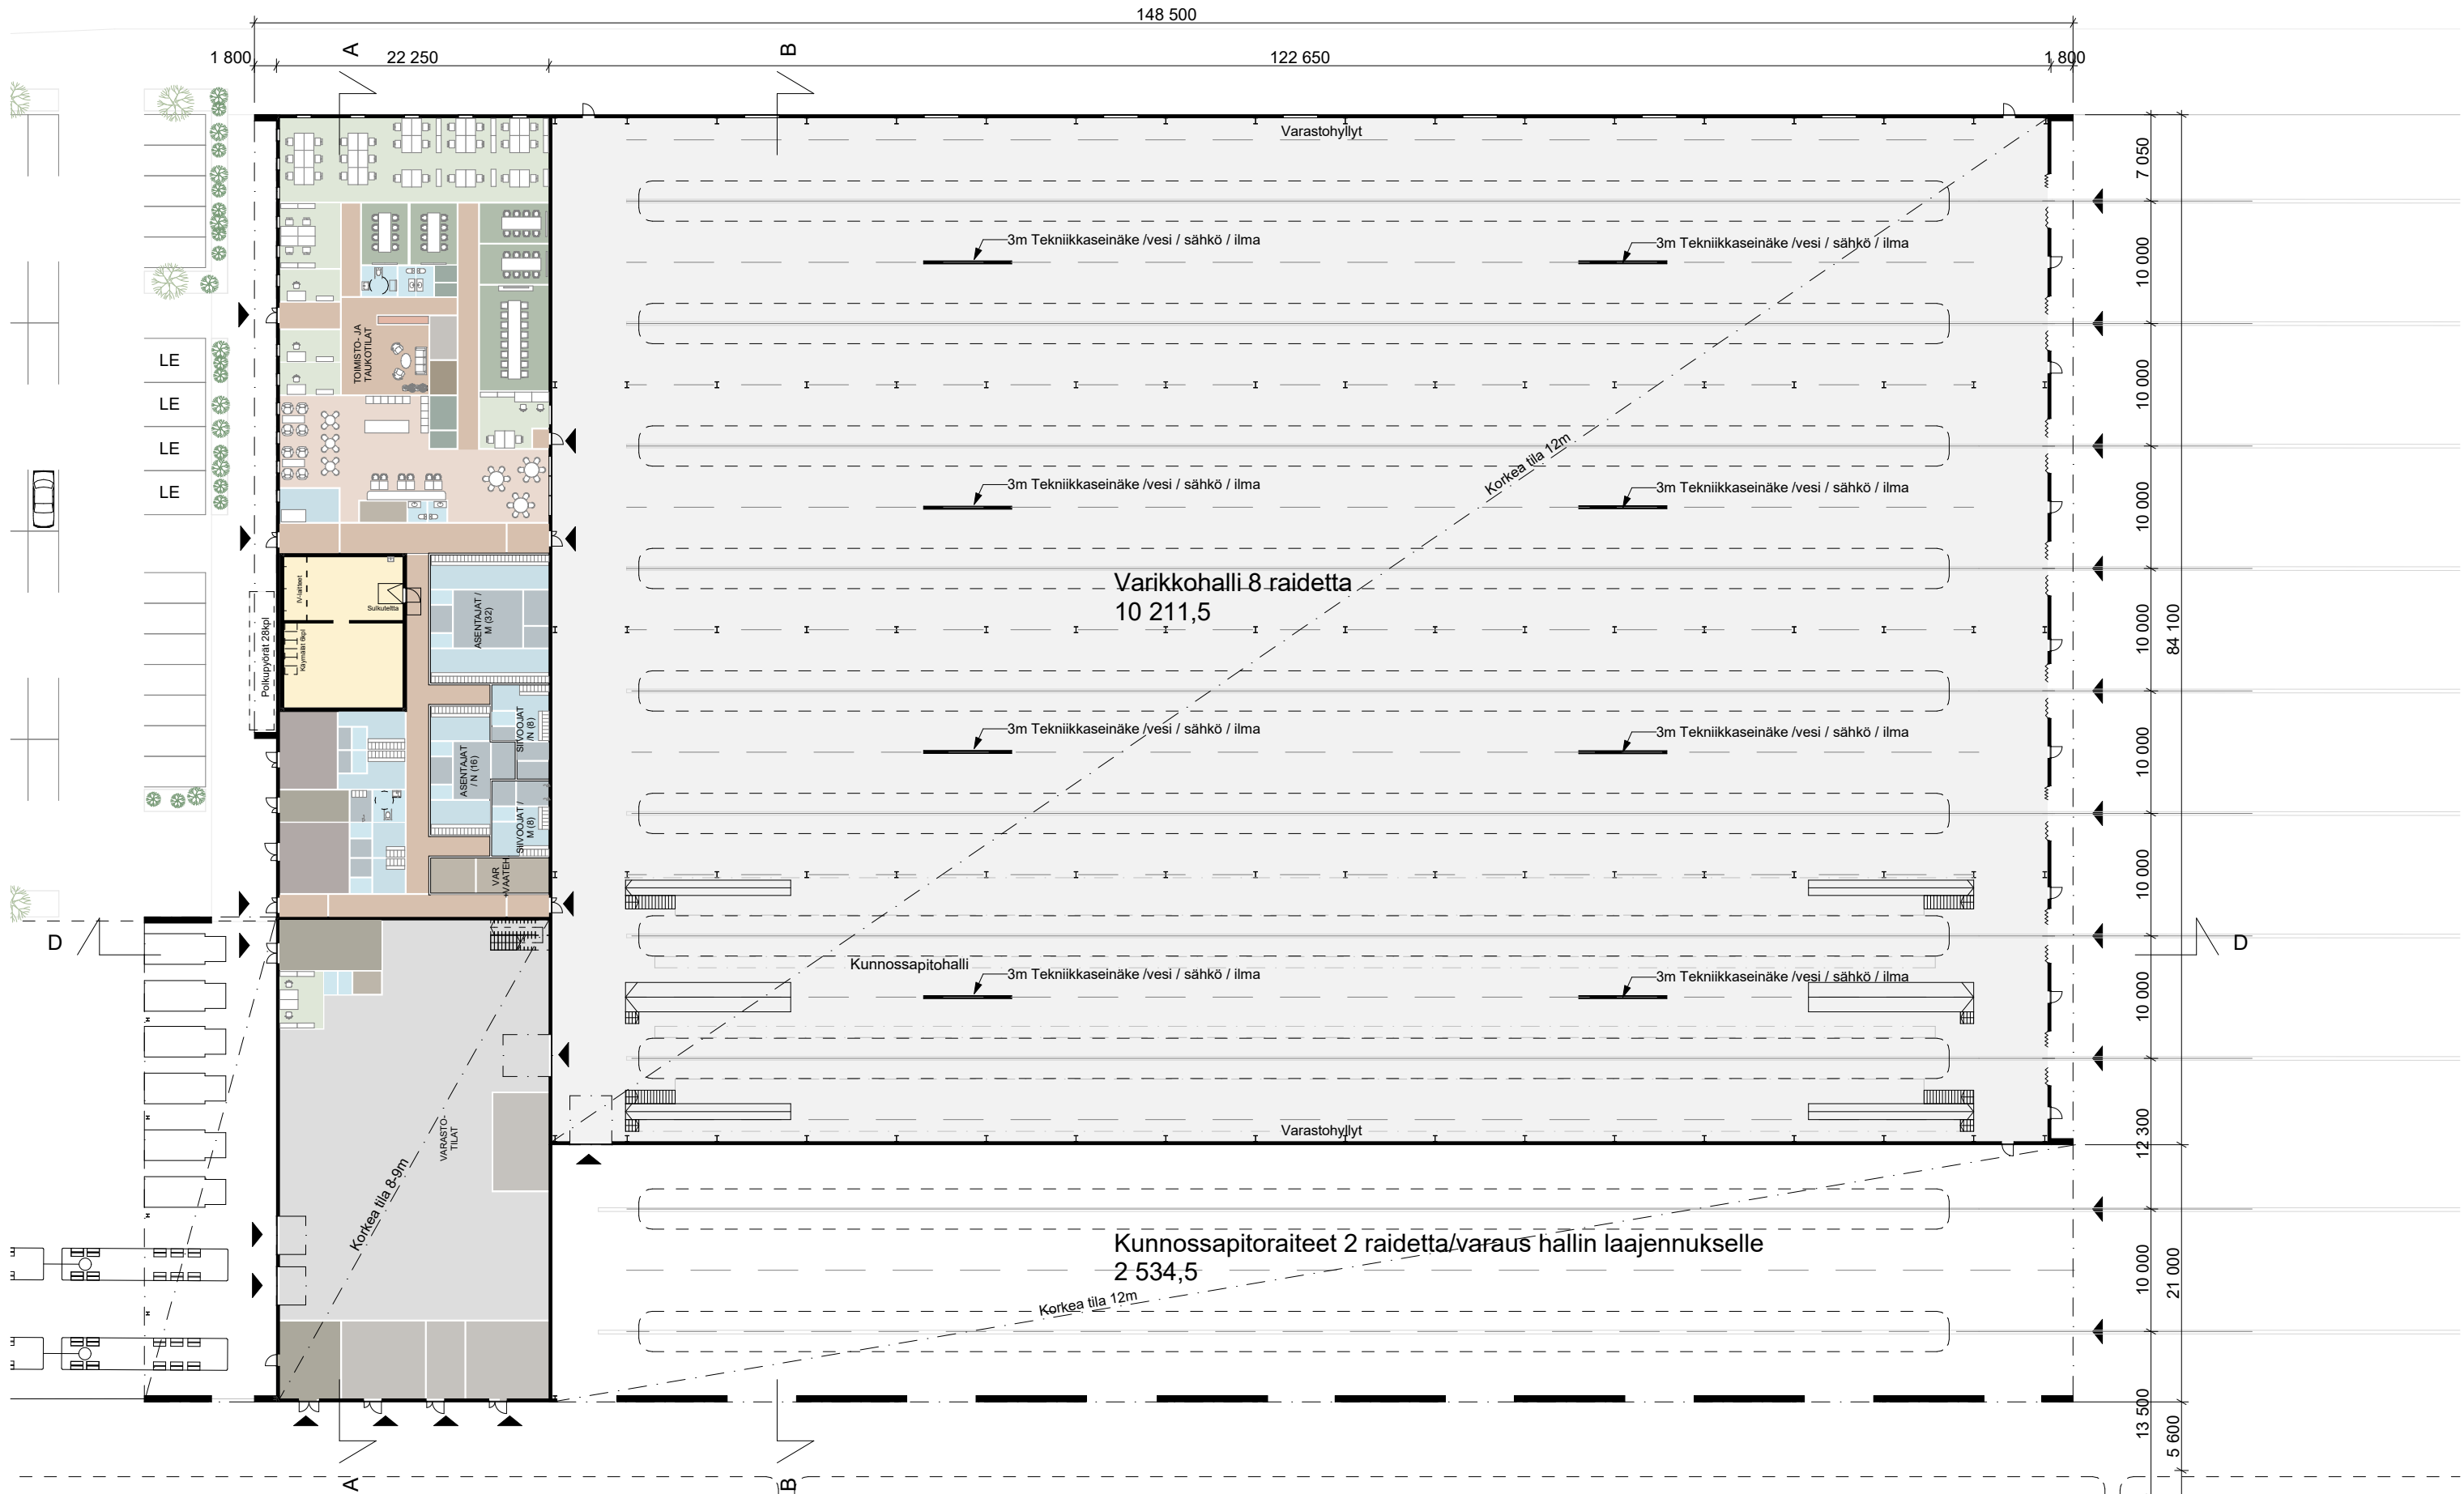


TENGBOM OY

Salomonkatu 17 A 00100 HELSINKI
Tel +358 291 705 880 www.tengbom.fi

1117-01 Kehäradan junavarikko

Pohja 1. kerros 1:500

10.02.2025

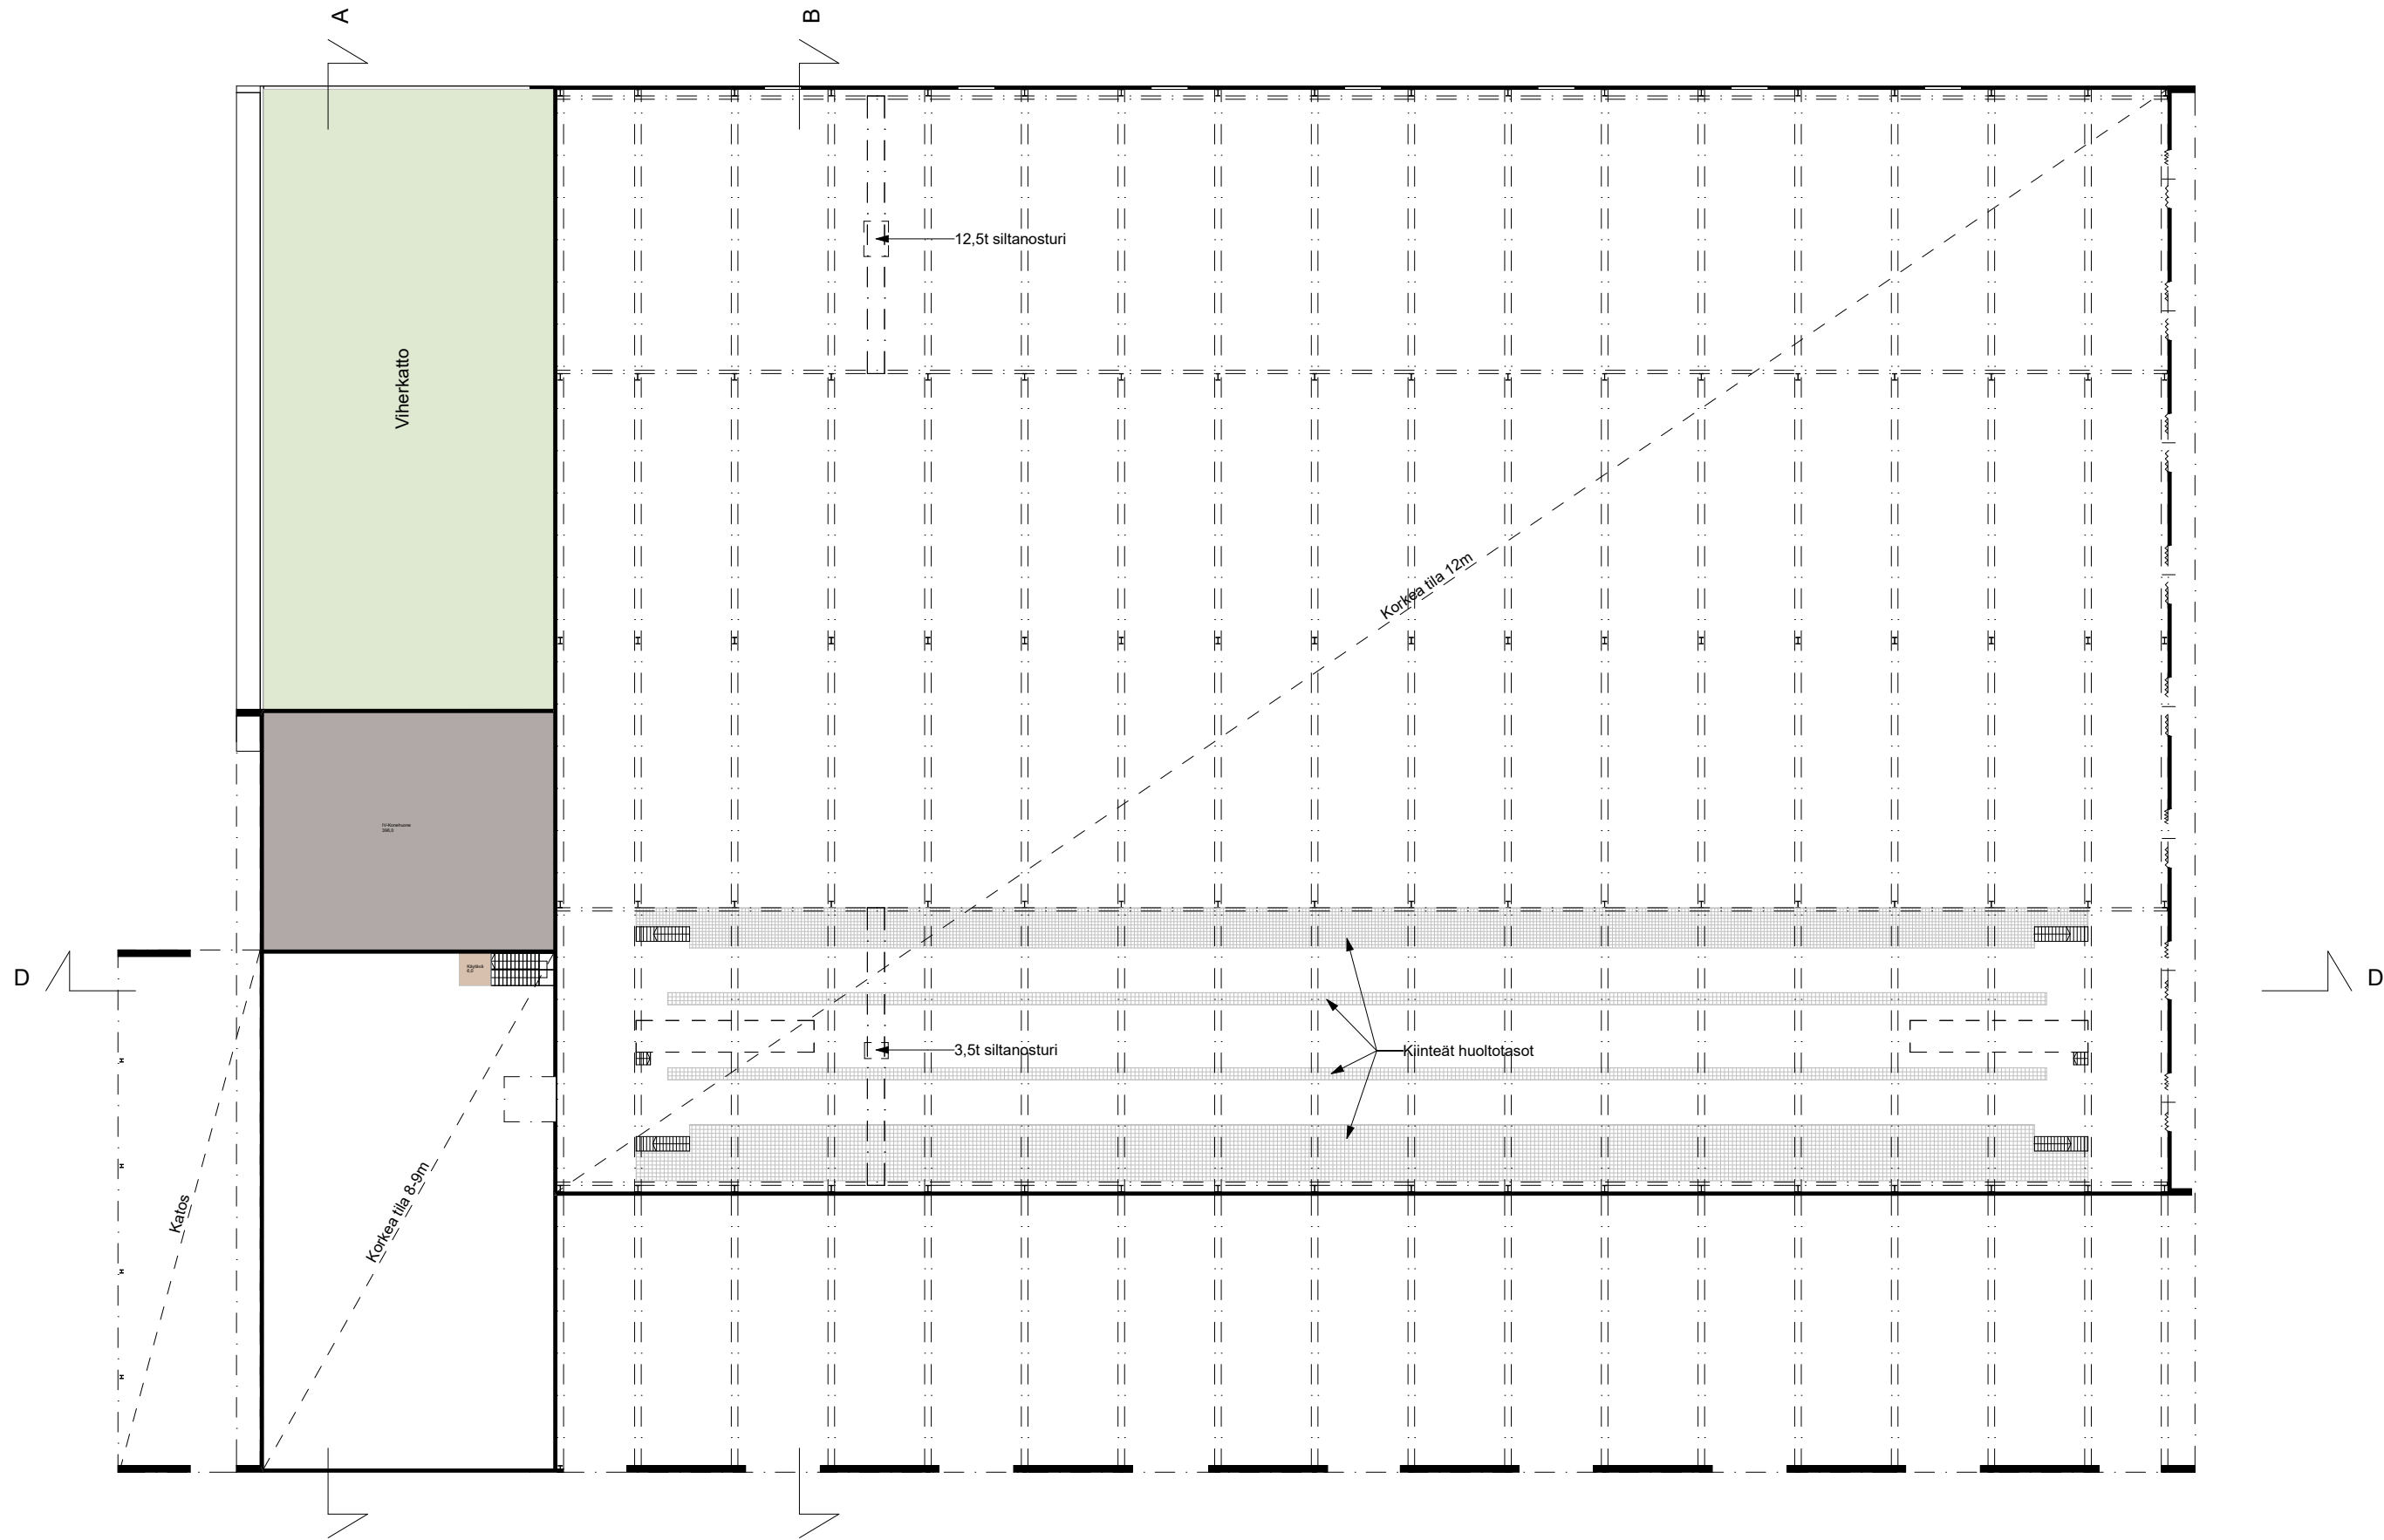


TENGBOM OY

Salomonkatu 17 A 00100 HELSINKI
Tel +358 291 705 880 www.tengbom.fi

1117-01 Kehäradan junavarikko

Pohja 2. kerros 1:500

10.02.2025

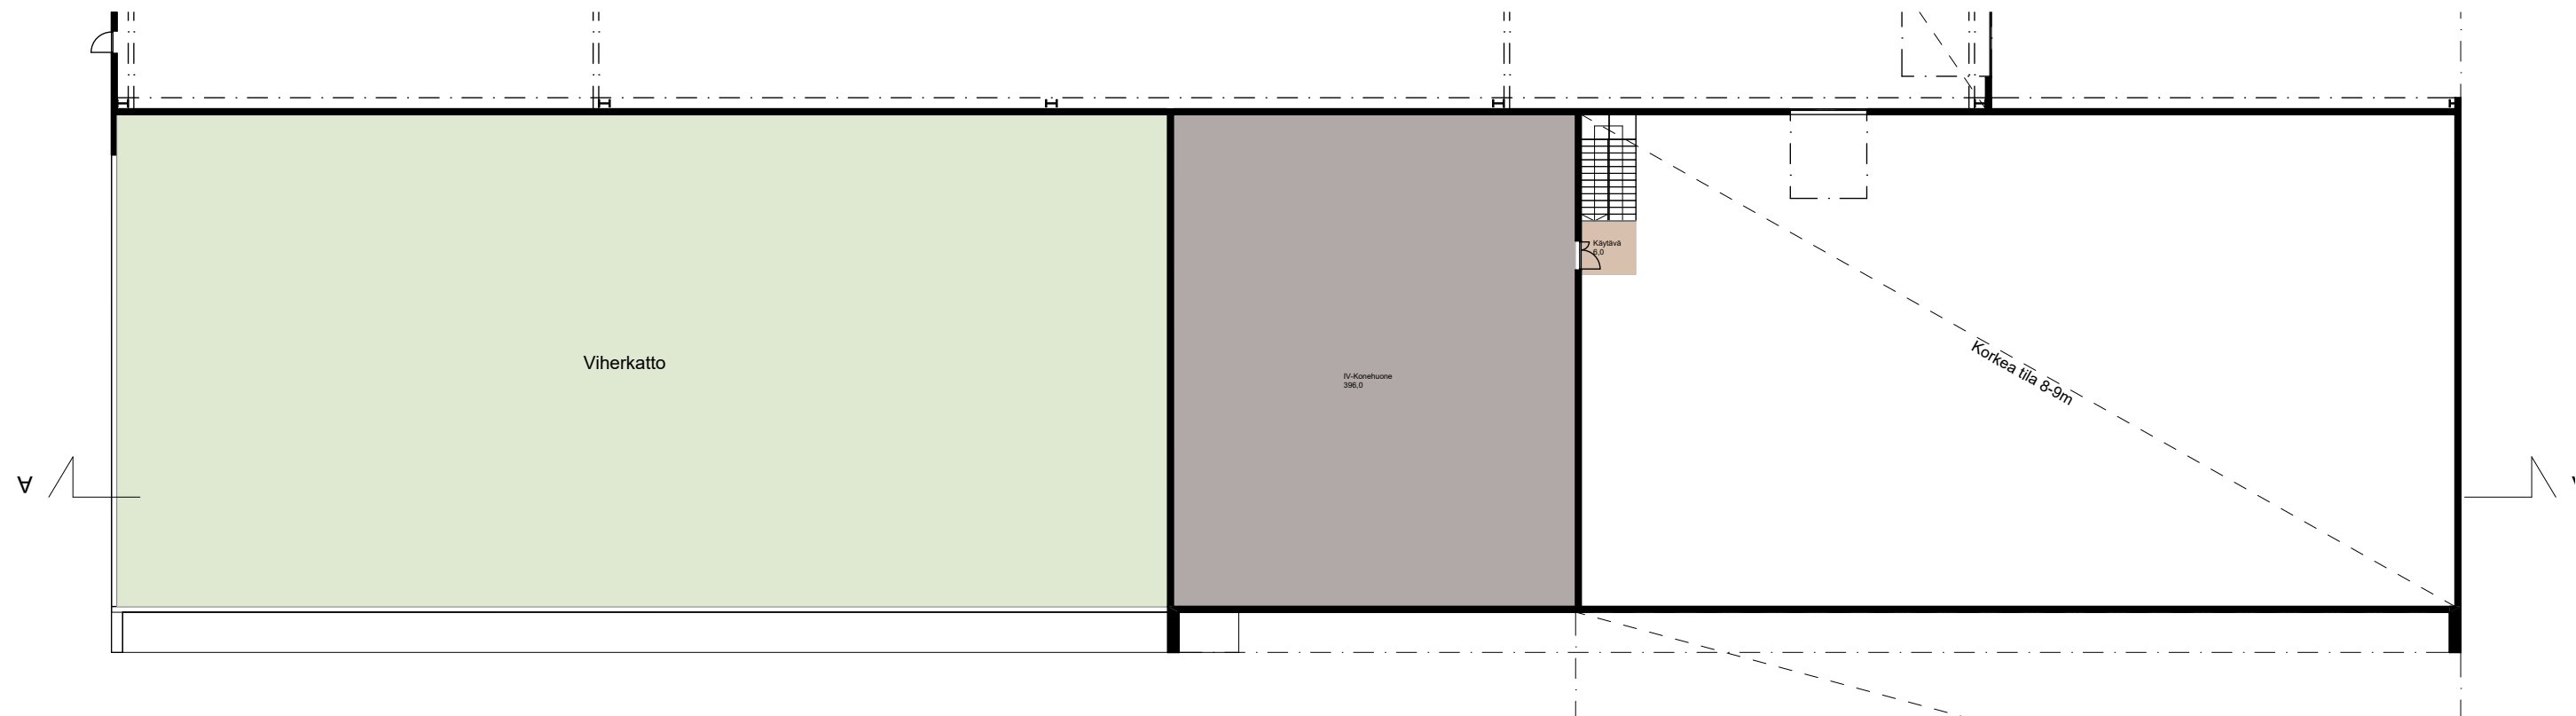

2. kerros varikko 1:300



1. kerros varikko 1:300




TENGBOM OY

Salomonkatu 17 A 00100 HELSINKI
Tel +358 291 705 880 www.tengbom.fi


1117-01 Kehäradan junavarikko

Pohjat 1. ja 2. kerros 1:300

10.02.2025

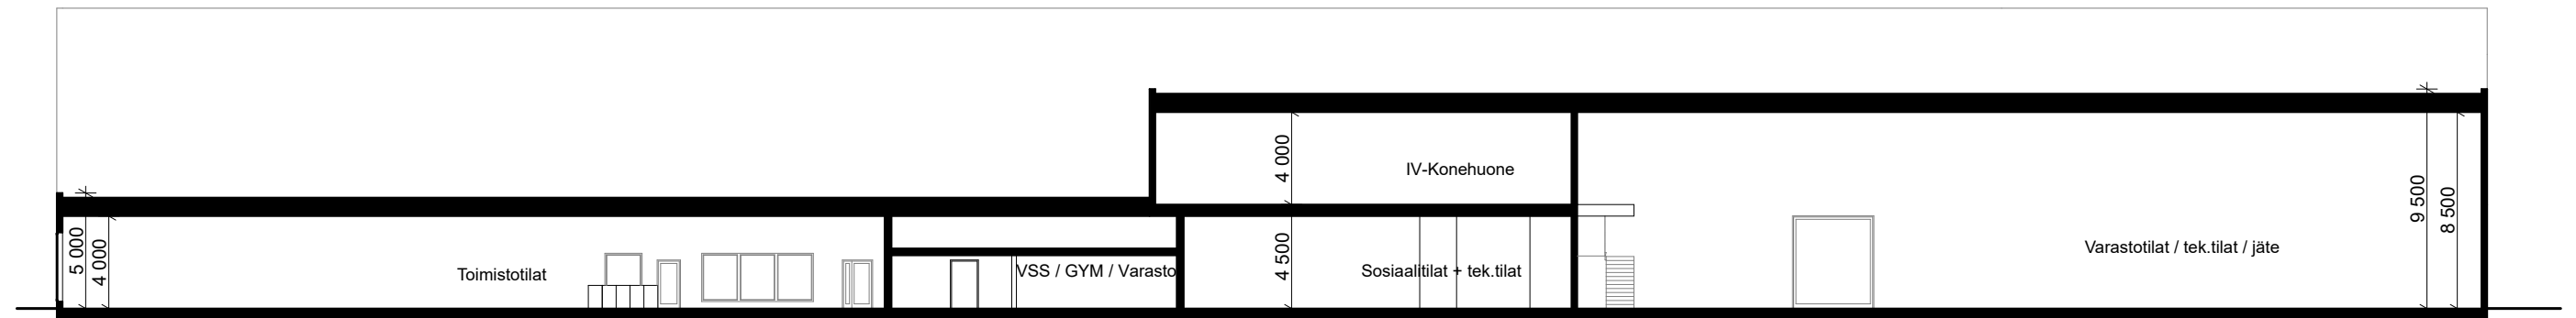

Leikkaus A-A

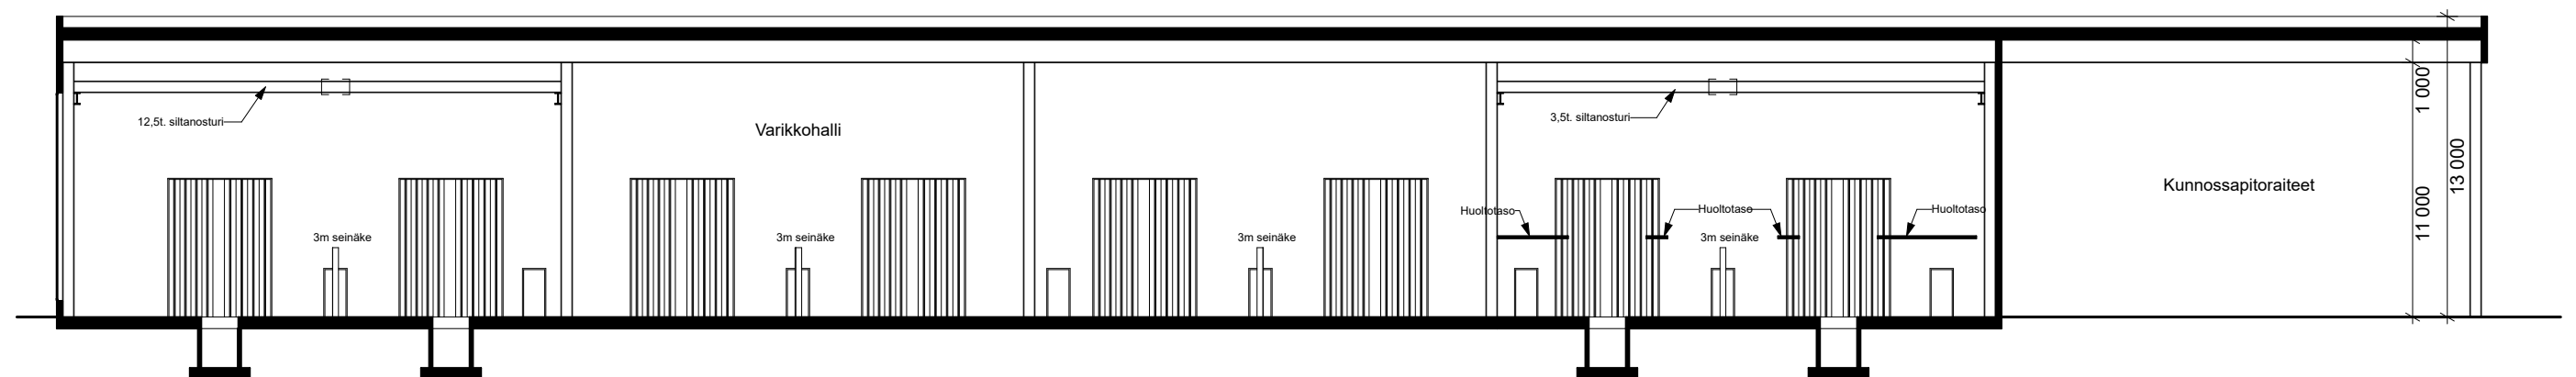

Leikkaus B-B




TENGBOM OY

Salomonkatu 17 A 00100 HELSINKI
Tel +358 291 705 880 www.tengbom.fi


1117-01 Kehäradan junavarikko

Leikkaus A-A ja B-B 1:300


10.02.2025

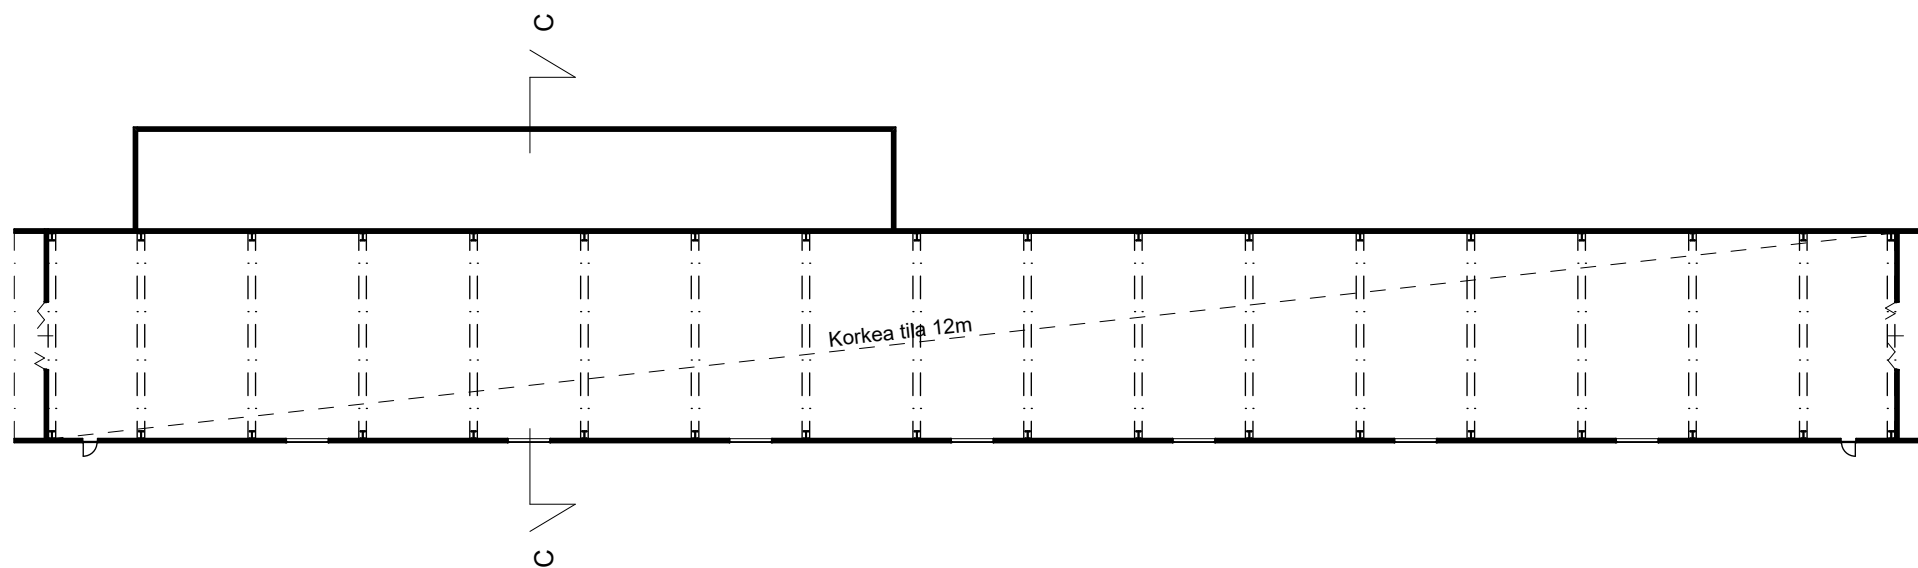

2. kerros pesuhalli 1:500

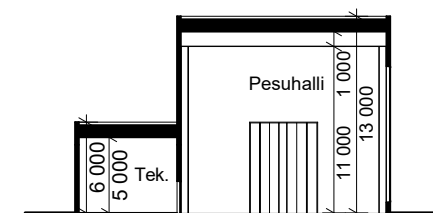

Leikkaus C-C 1:500

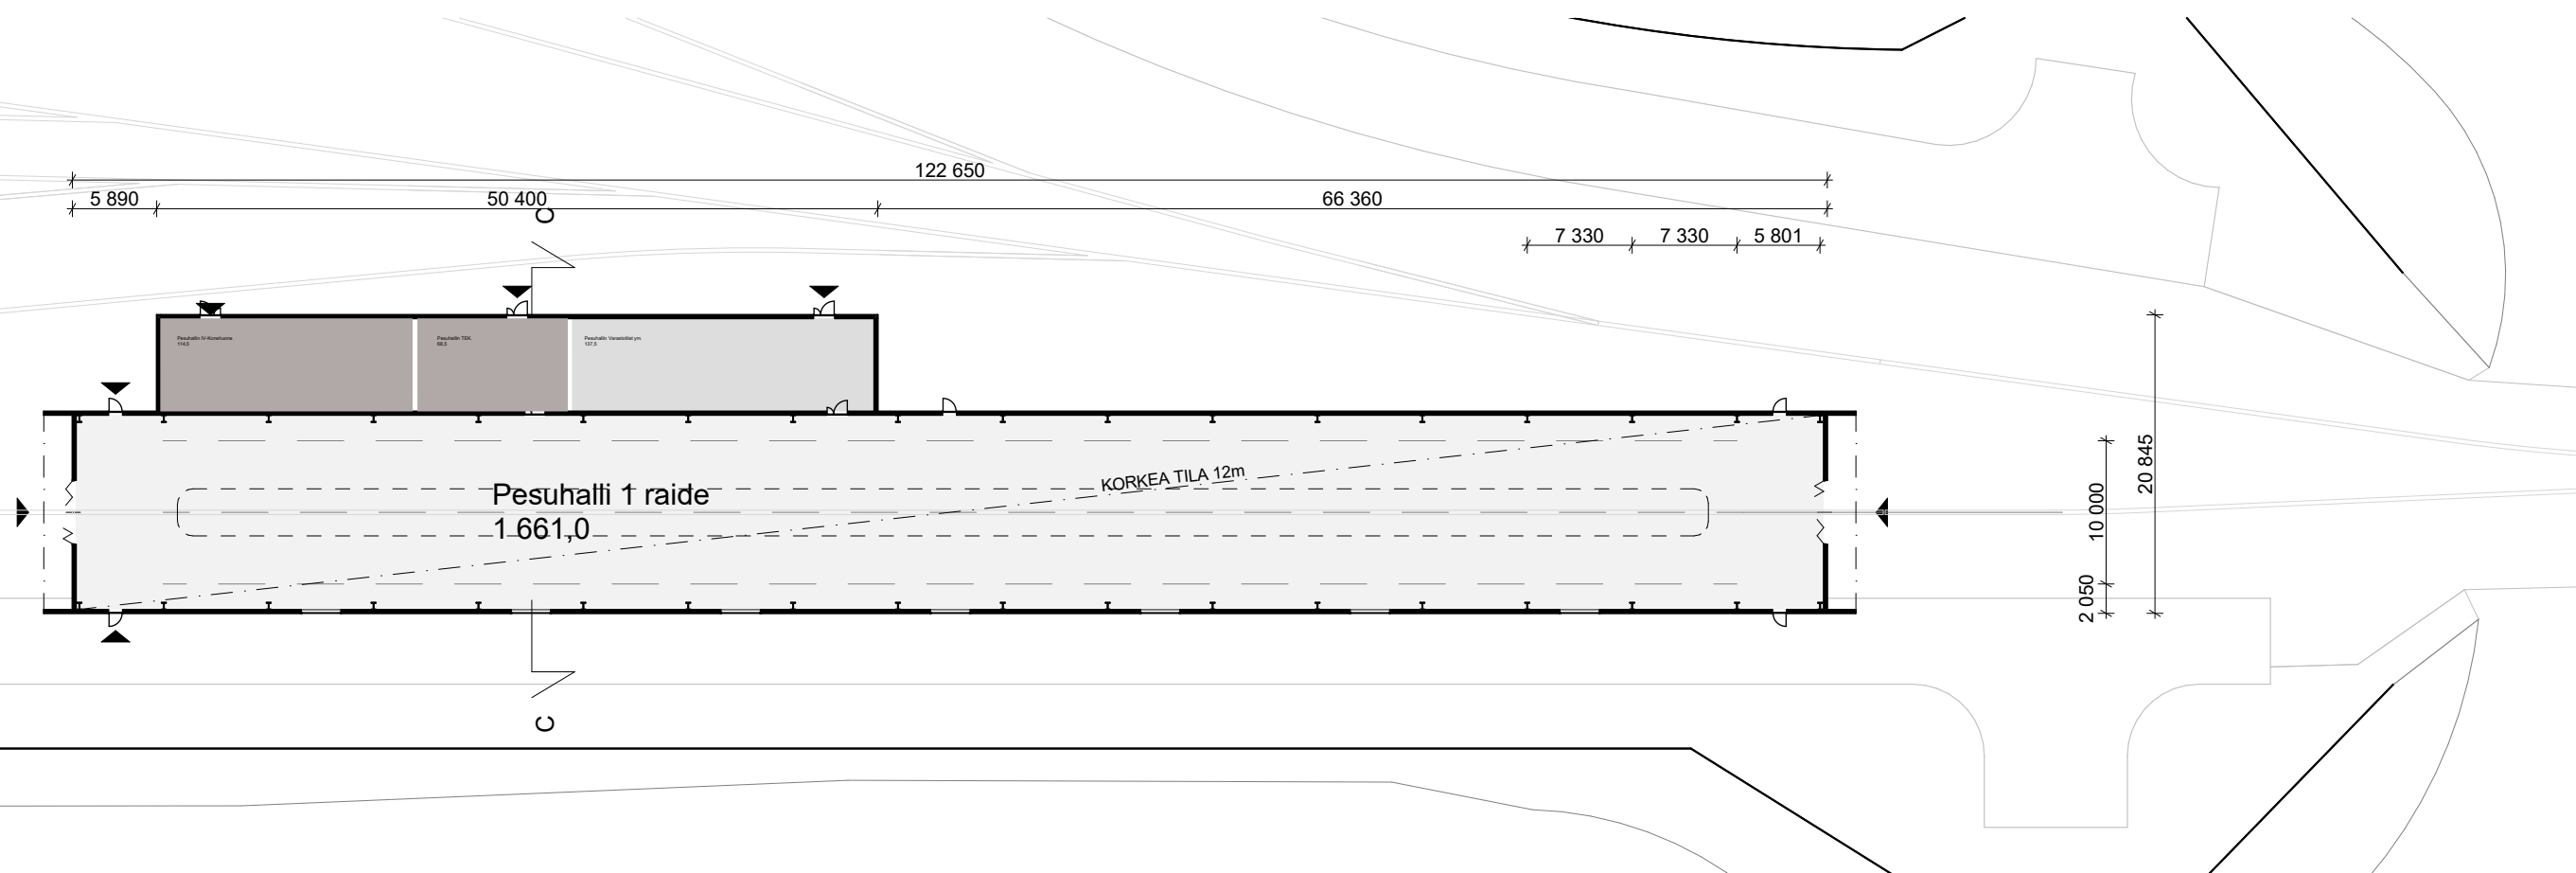

1. kerros pesuhalli 1:500



TENGBOM OY

Salomonkatu 17 A 00100 HELSINKI
Tel +358 291 705 880 www.tengbom.fi

1117-01 Kehäradan junavarikko

Pesuhalli 1:500

10.02.2025




TENGBOM OY

Salomonkatu 17 A 00100 HELSINKI
Tel +358 291 705 880 www.tengbom.fi

1117-01 Kehäradan junavarikko

Näkymä 1

10.02.2025

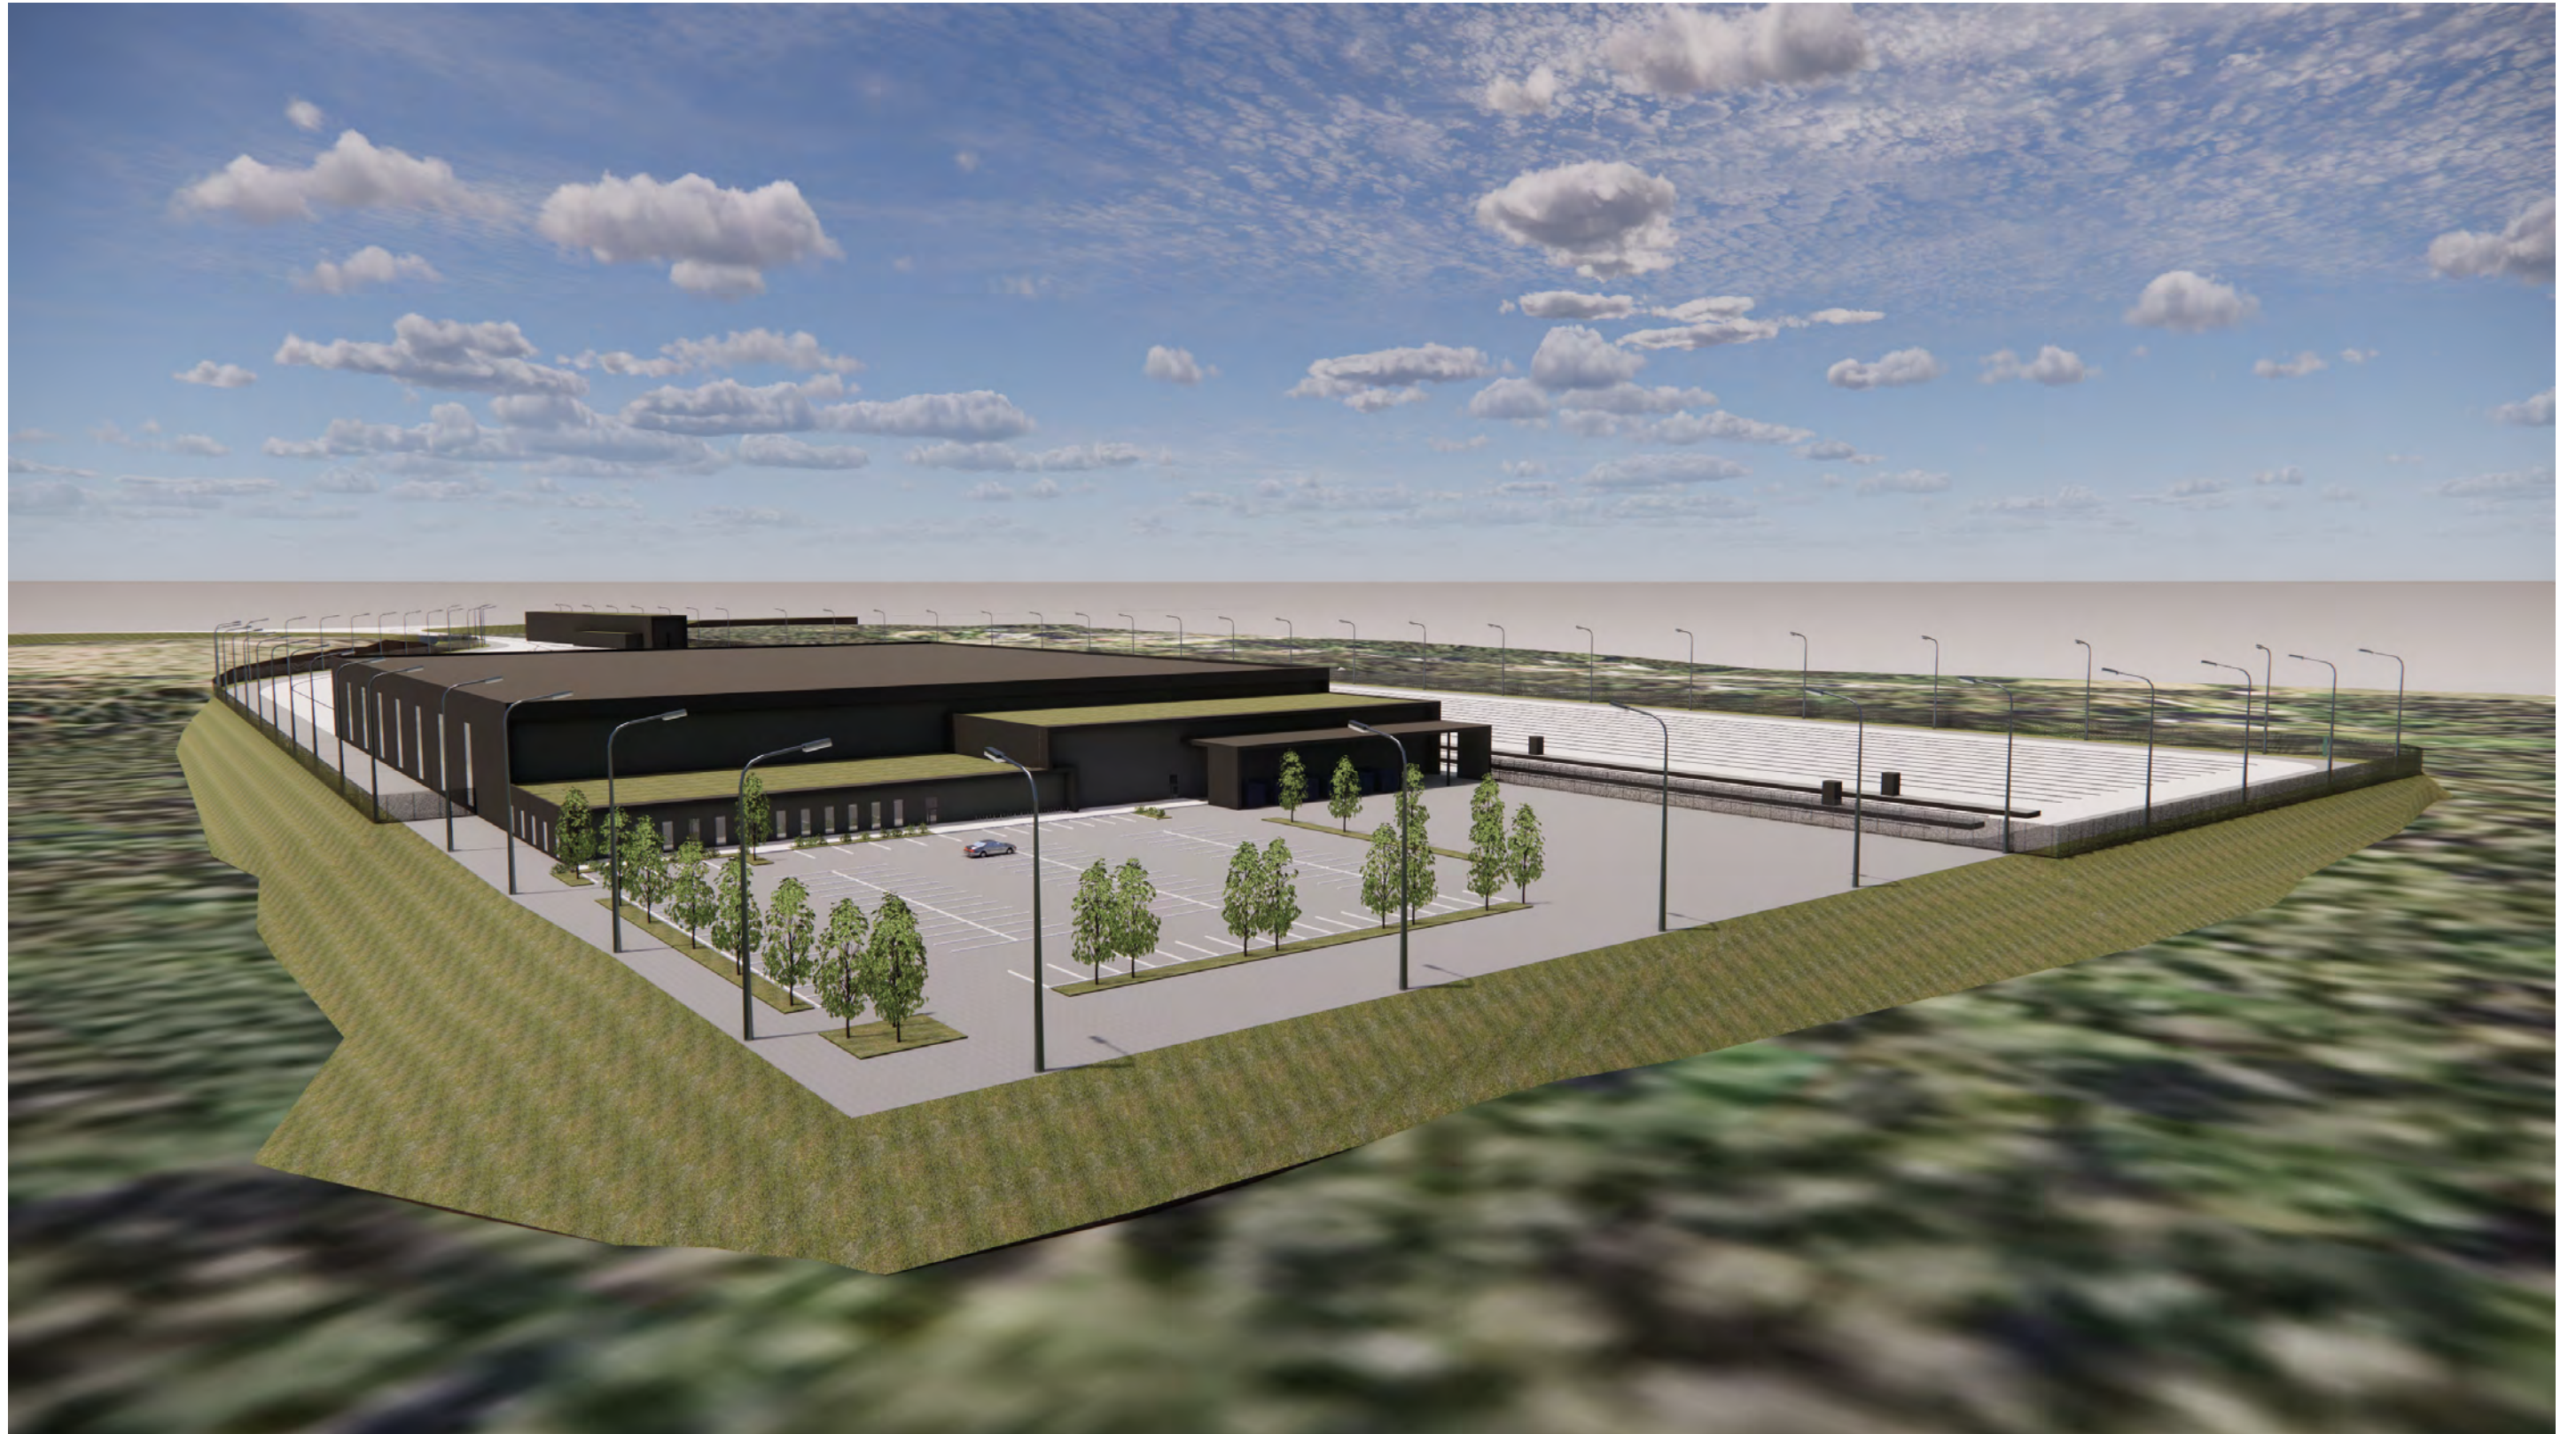


TENGBOM OY

Salomonkatu 17 A 00100 HELSINKI
Tel +358 291 705 880 www.tengbom.fi

1117-01 Kehäradan junavarikko

Näkymä 2

10.02.2025

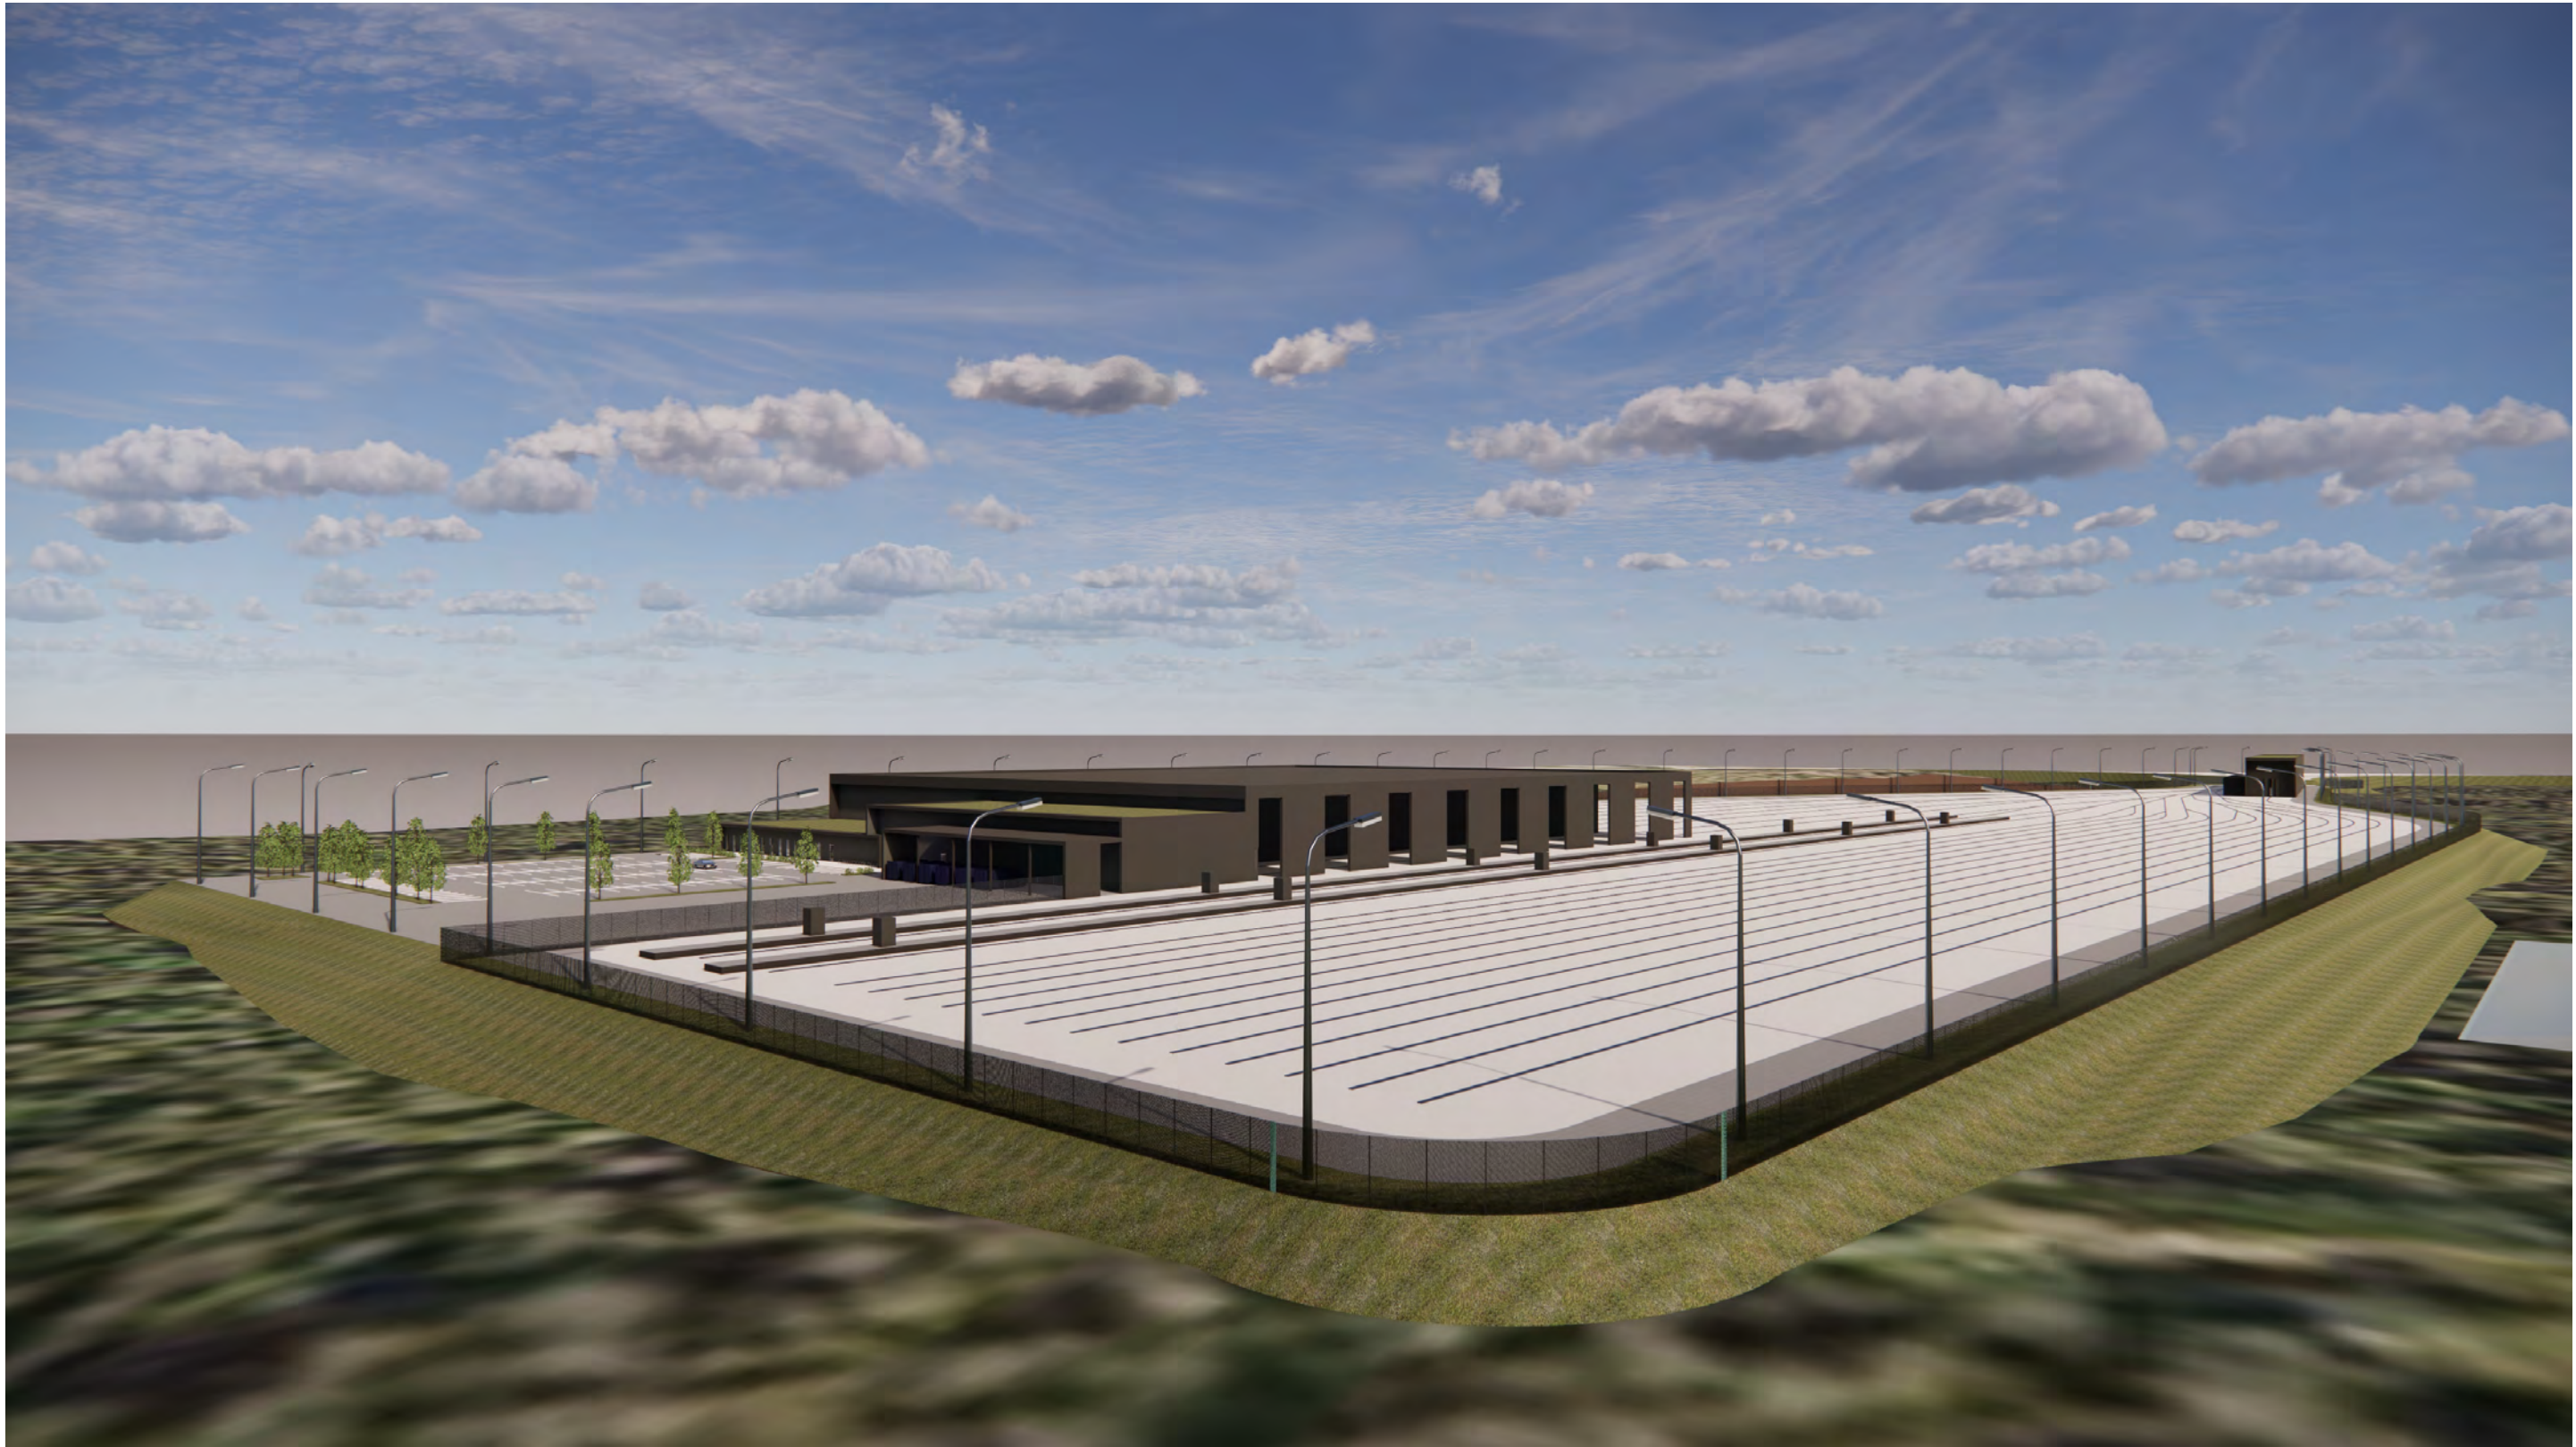


TENGBOM OY

Salomonkatu 17 A 00100 HELSINKI
Tel +358 291 705 880 www.tengbom.fi

1117-01 Kehäradan junavarikko

Näkymä 3

10.02.2025

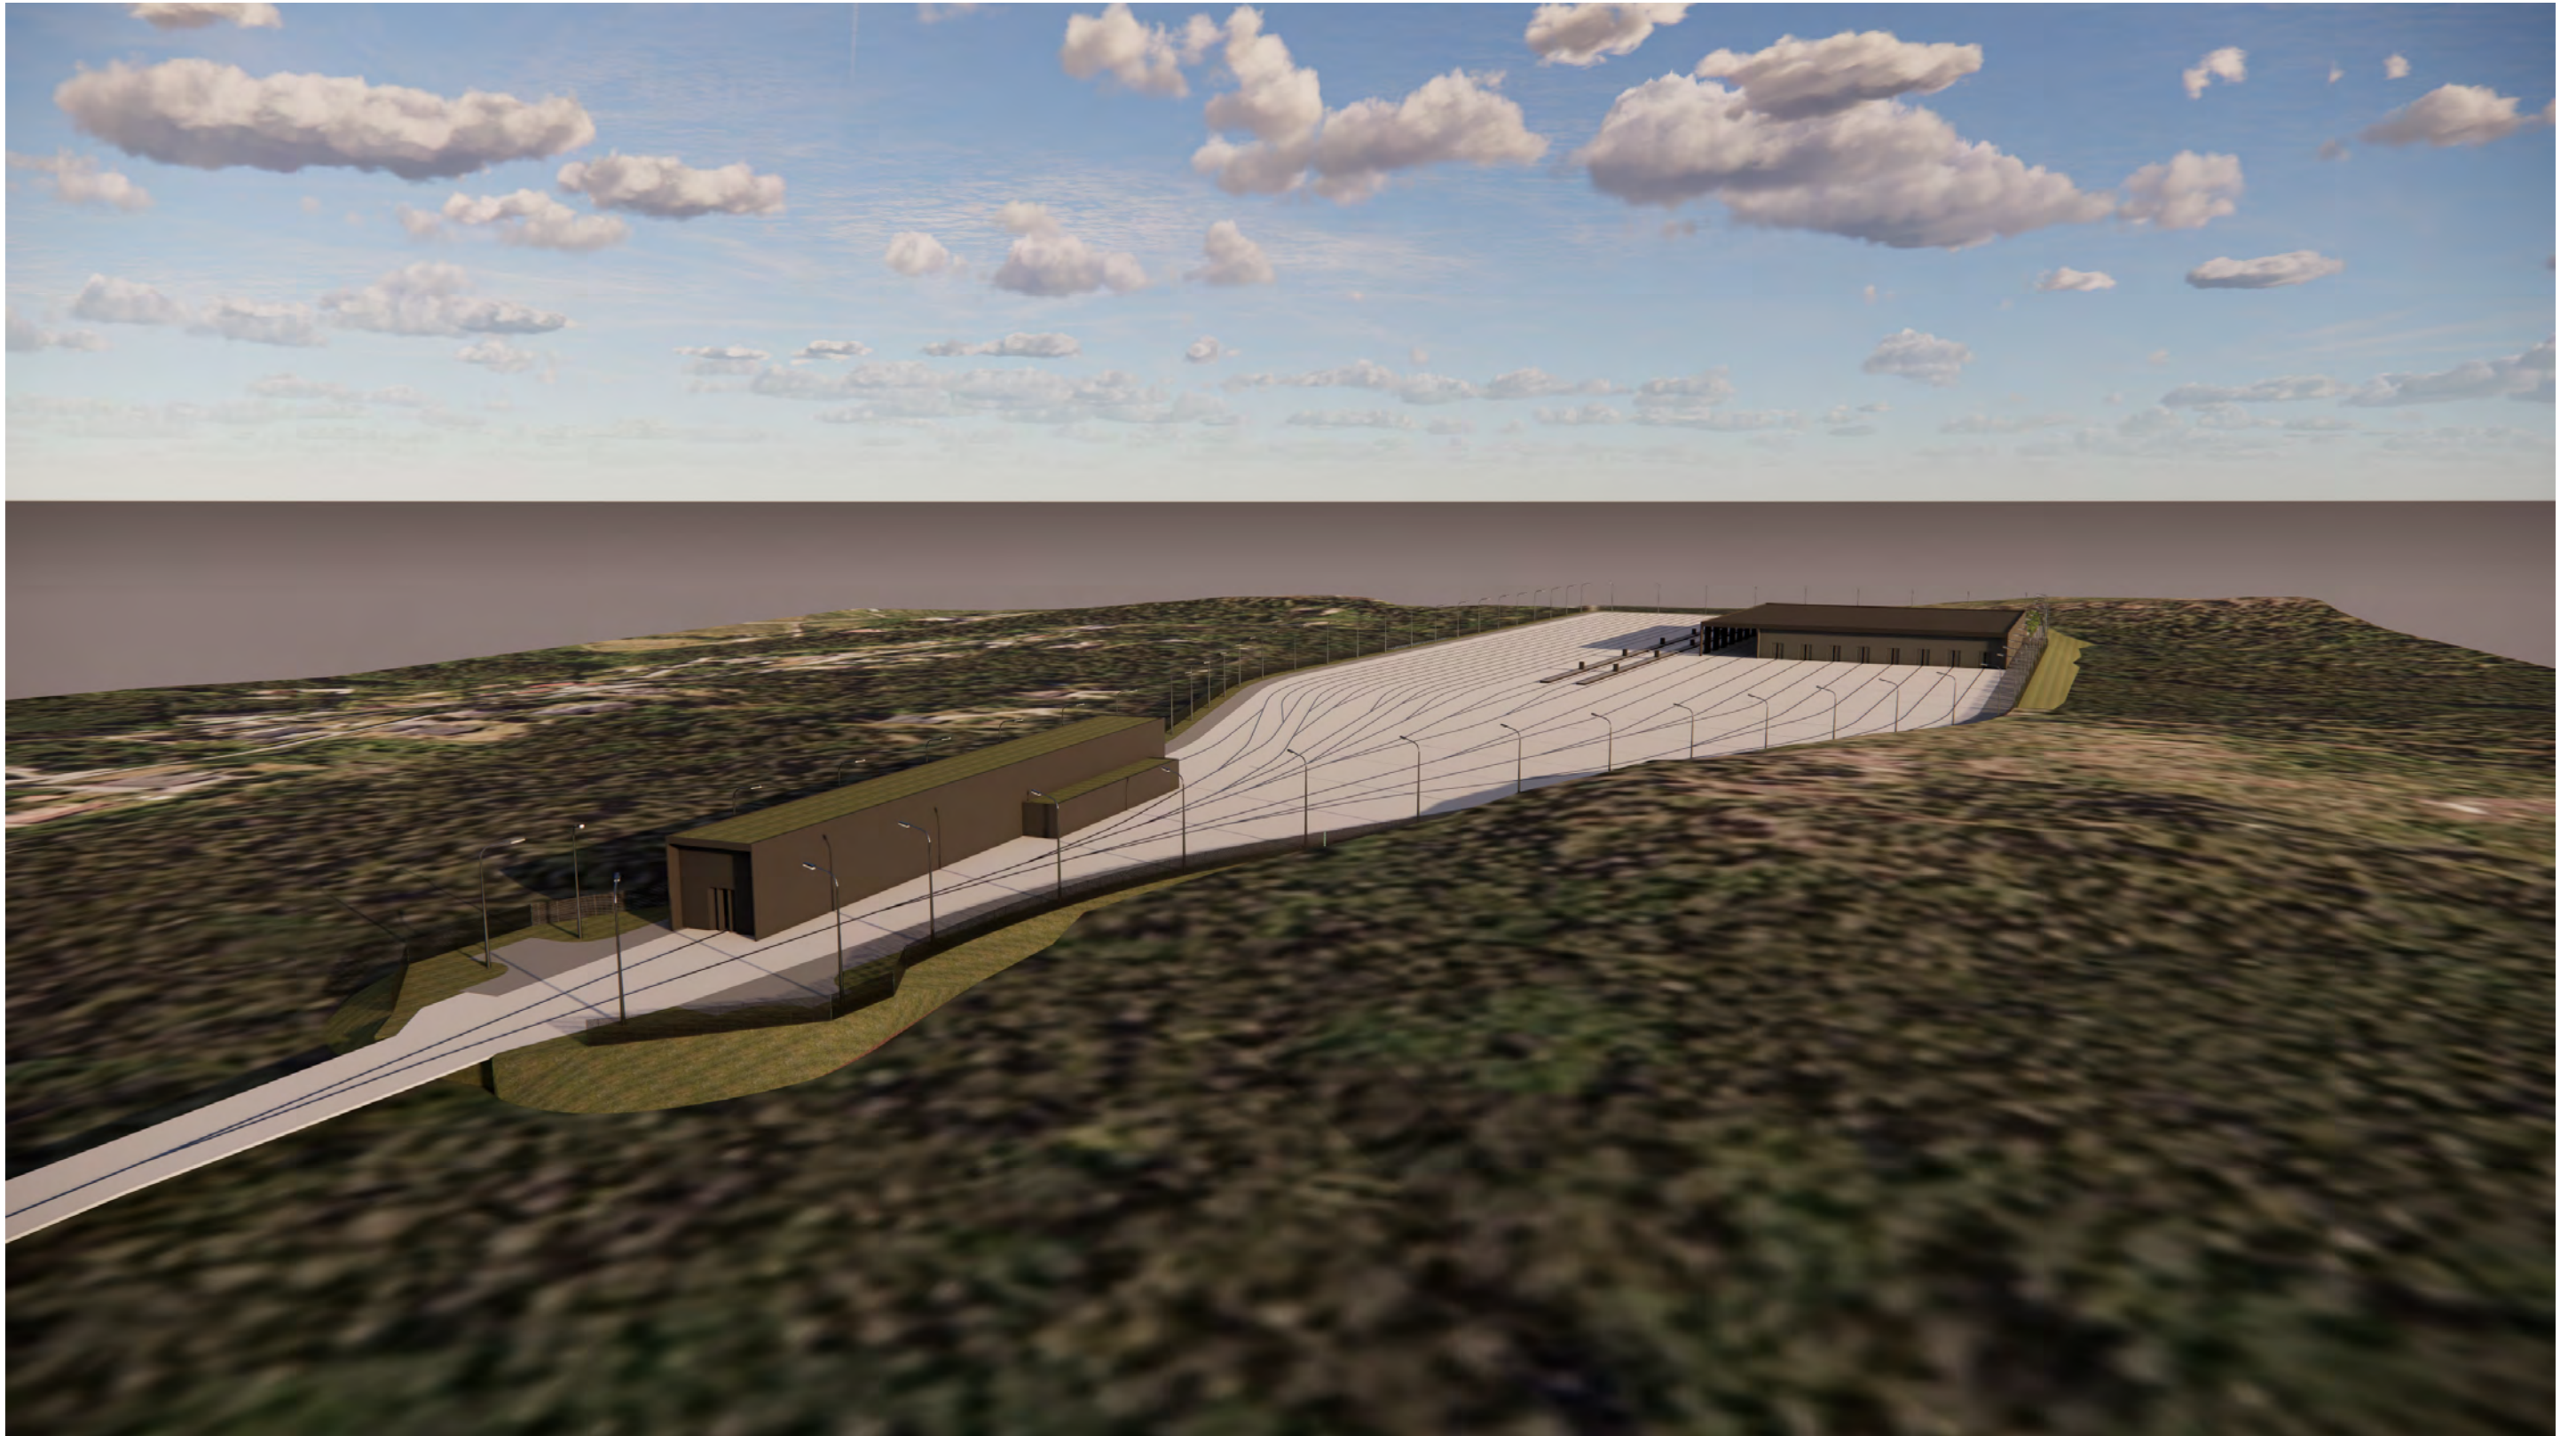


TENGBOM OY

Salomonkatu 17 A 00100 HELSINKI
Tel +358 291 705 880 www.tengbom.fi

1117-01 Kehäradan junavarikko

Näkymä 4

10.02.2025

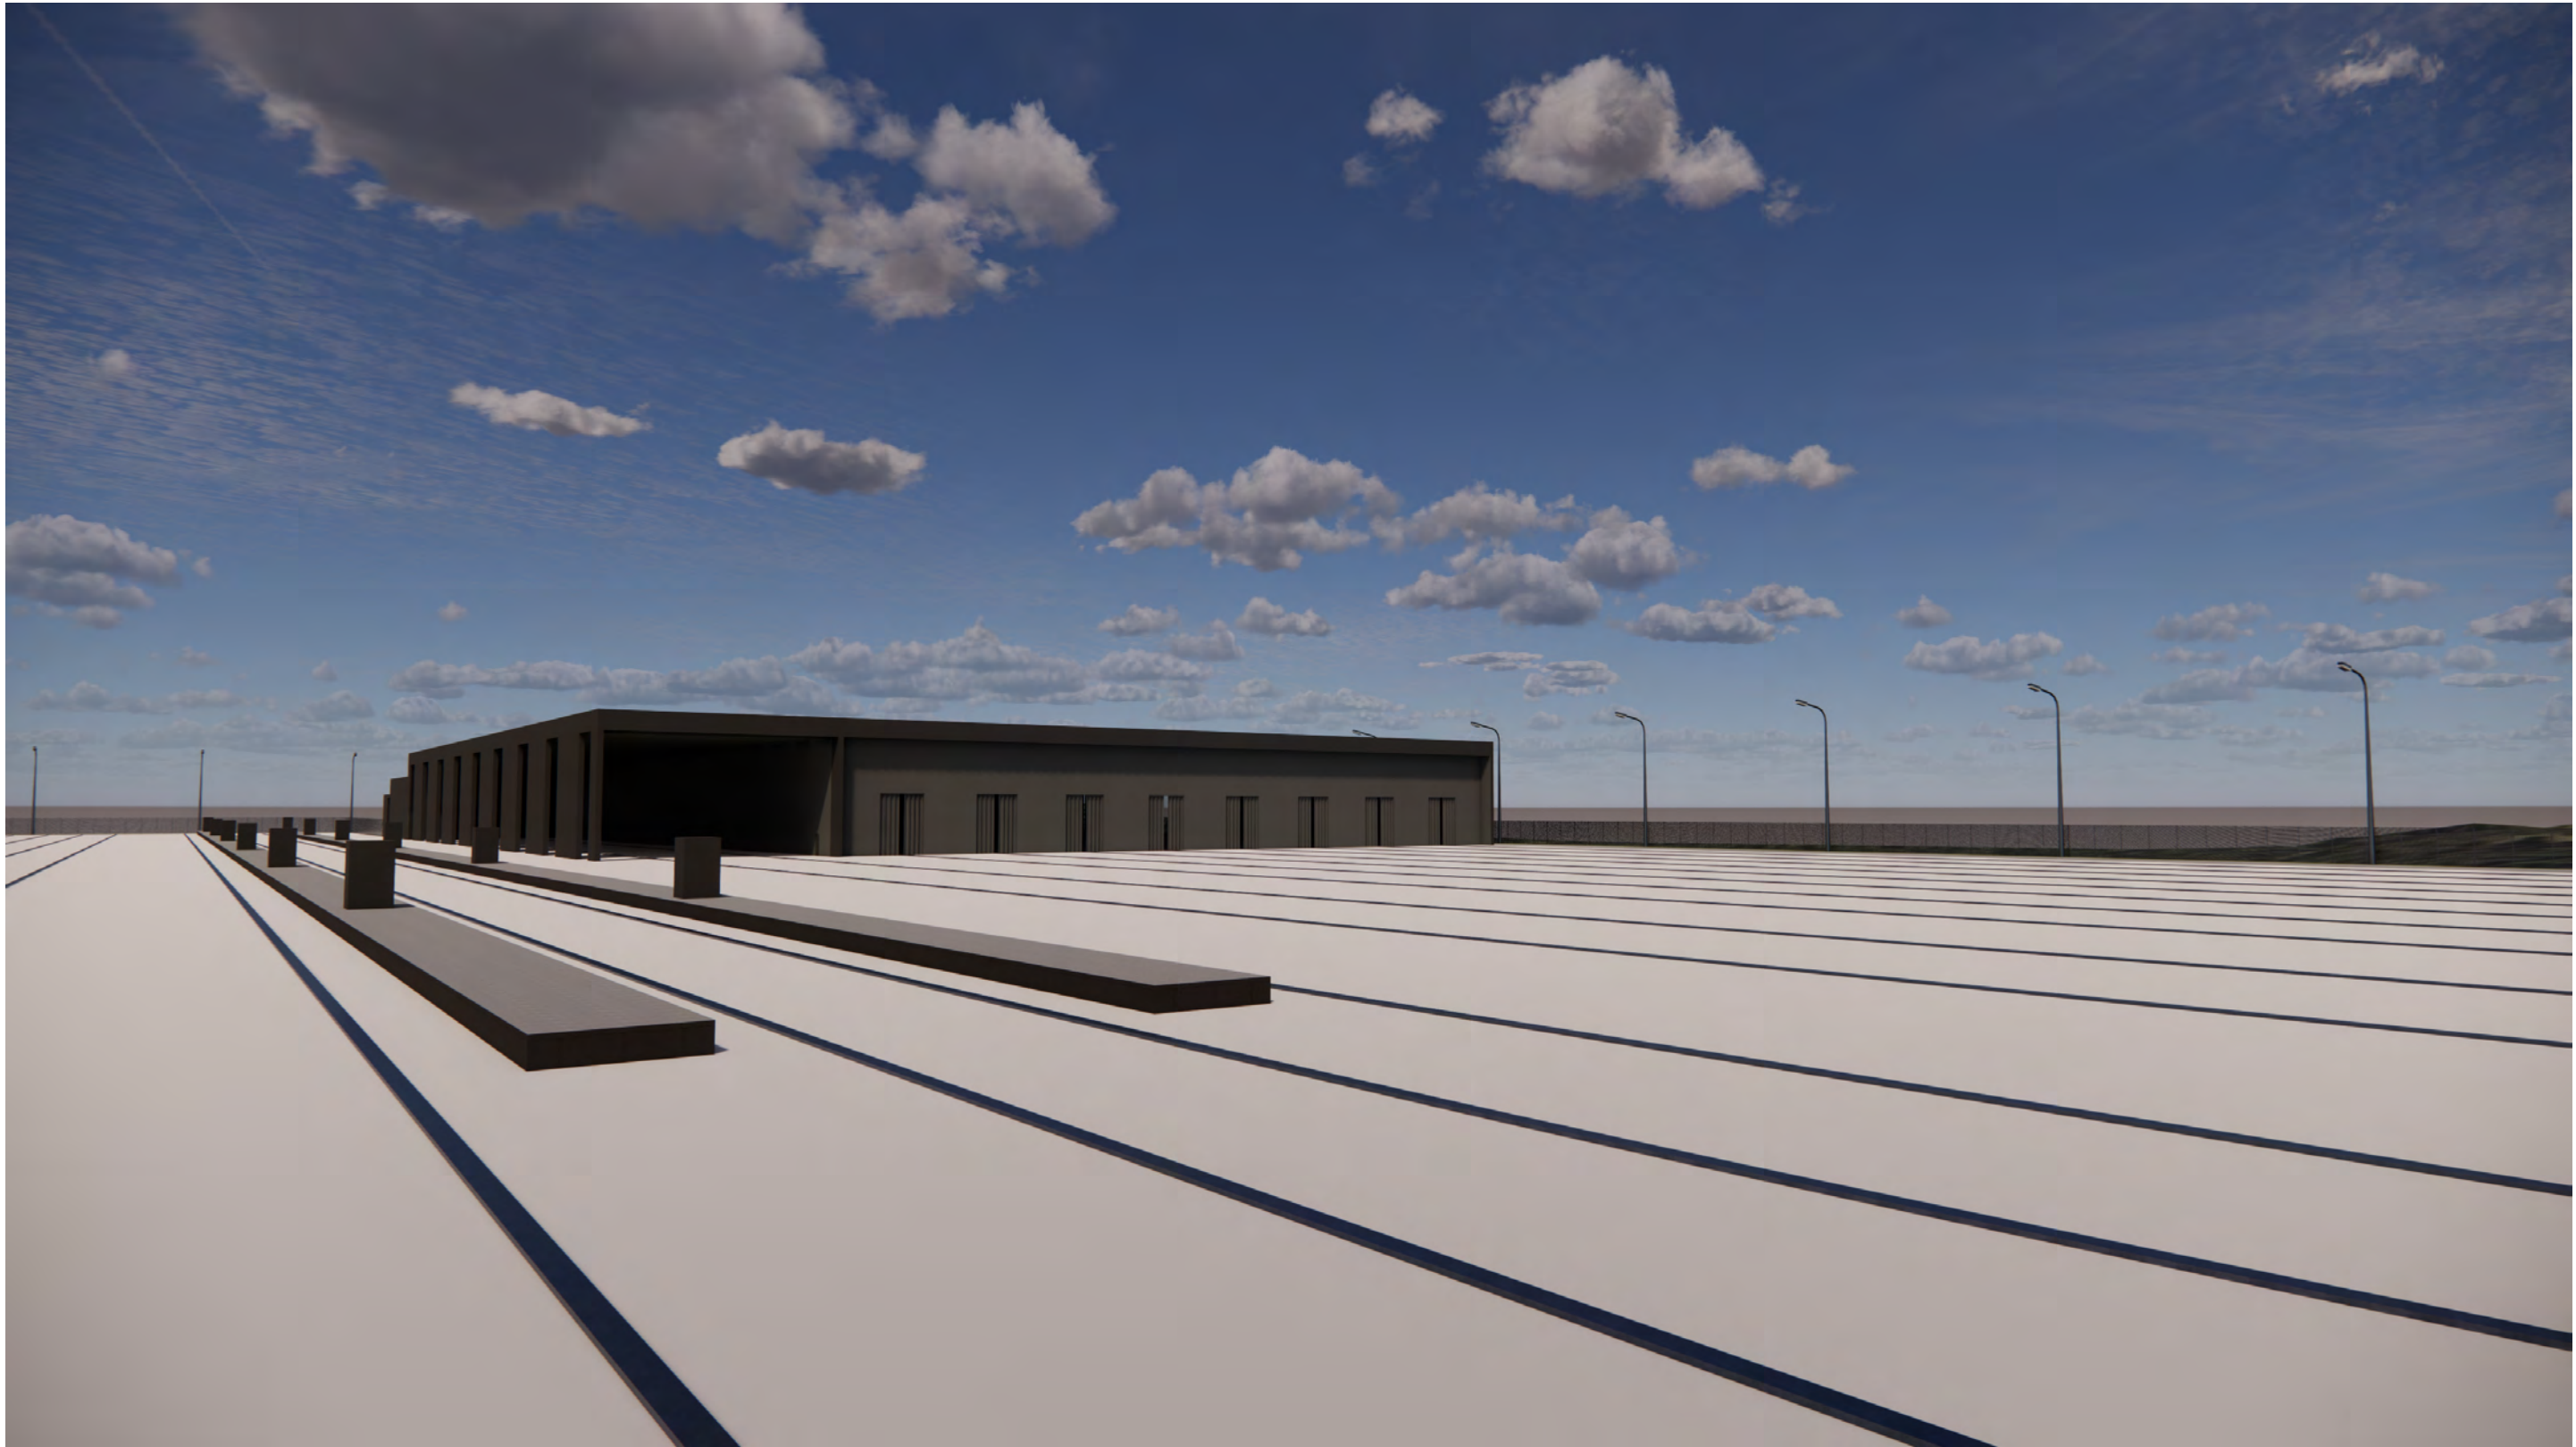

TENGBOM OY

Salomonkatu 17 A 00100 HELSINKI
Tel +358 291 705 880 www.tengbom.fi

1117-01 Kehäradan junavarikko

Näkymä 5

10.02.2025



TENGBOM OY

Salomonkatu 17 A 00100 HELSINKI
Tel +358 291 705 880 www.tengbom.fi

1117-01 Kehäradan junavarikko

Näkymä 6

10.02.2025