


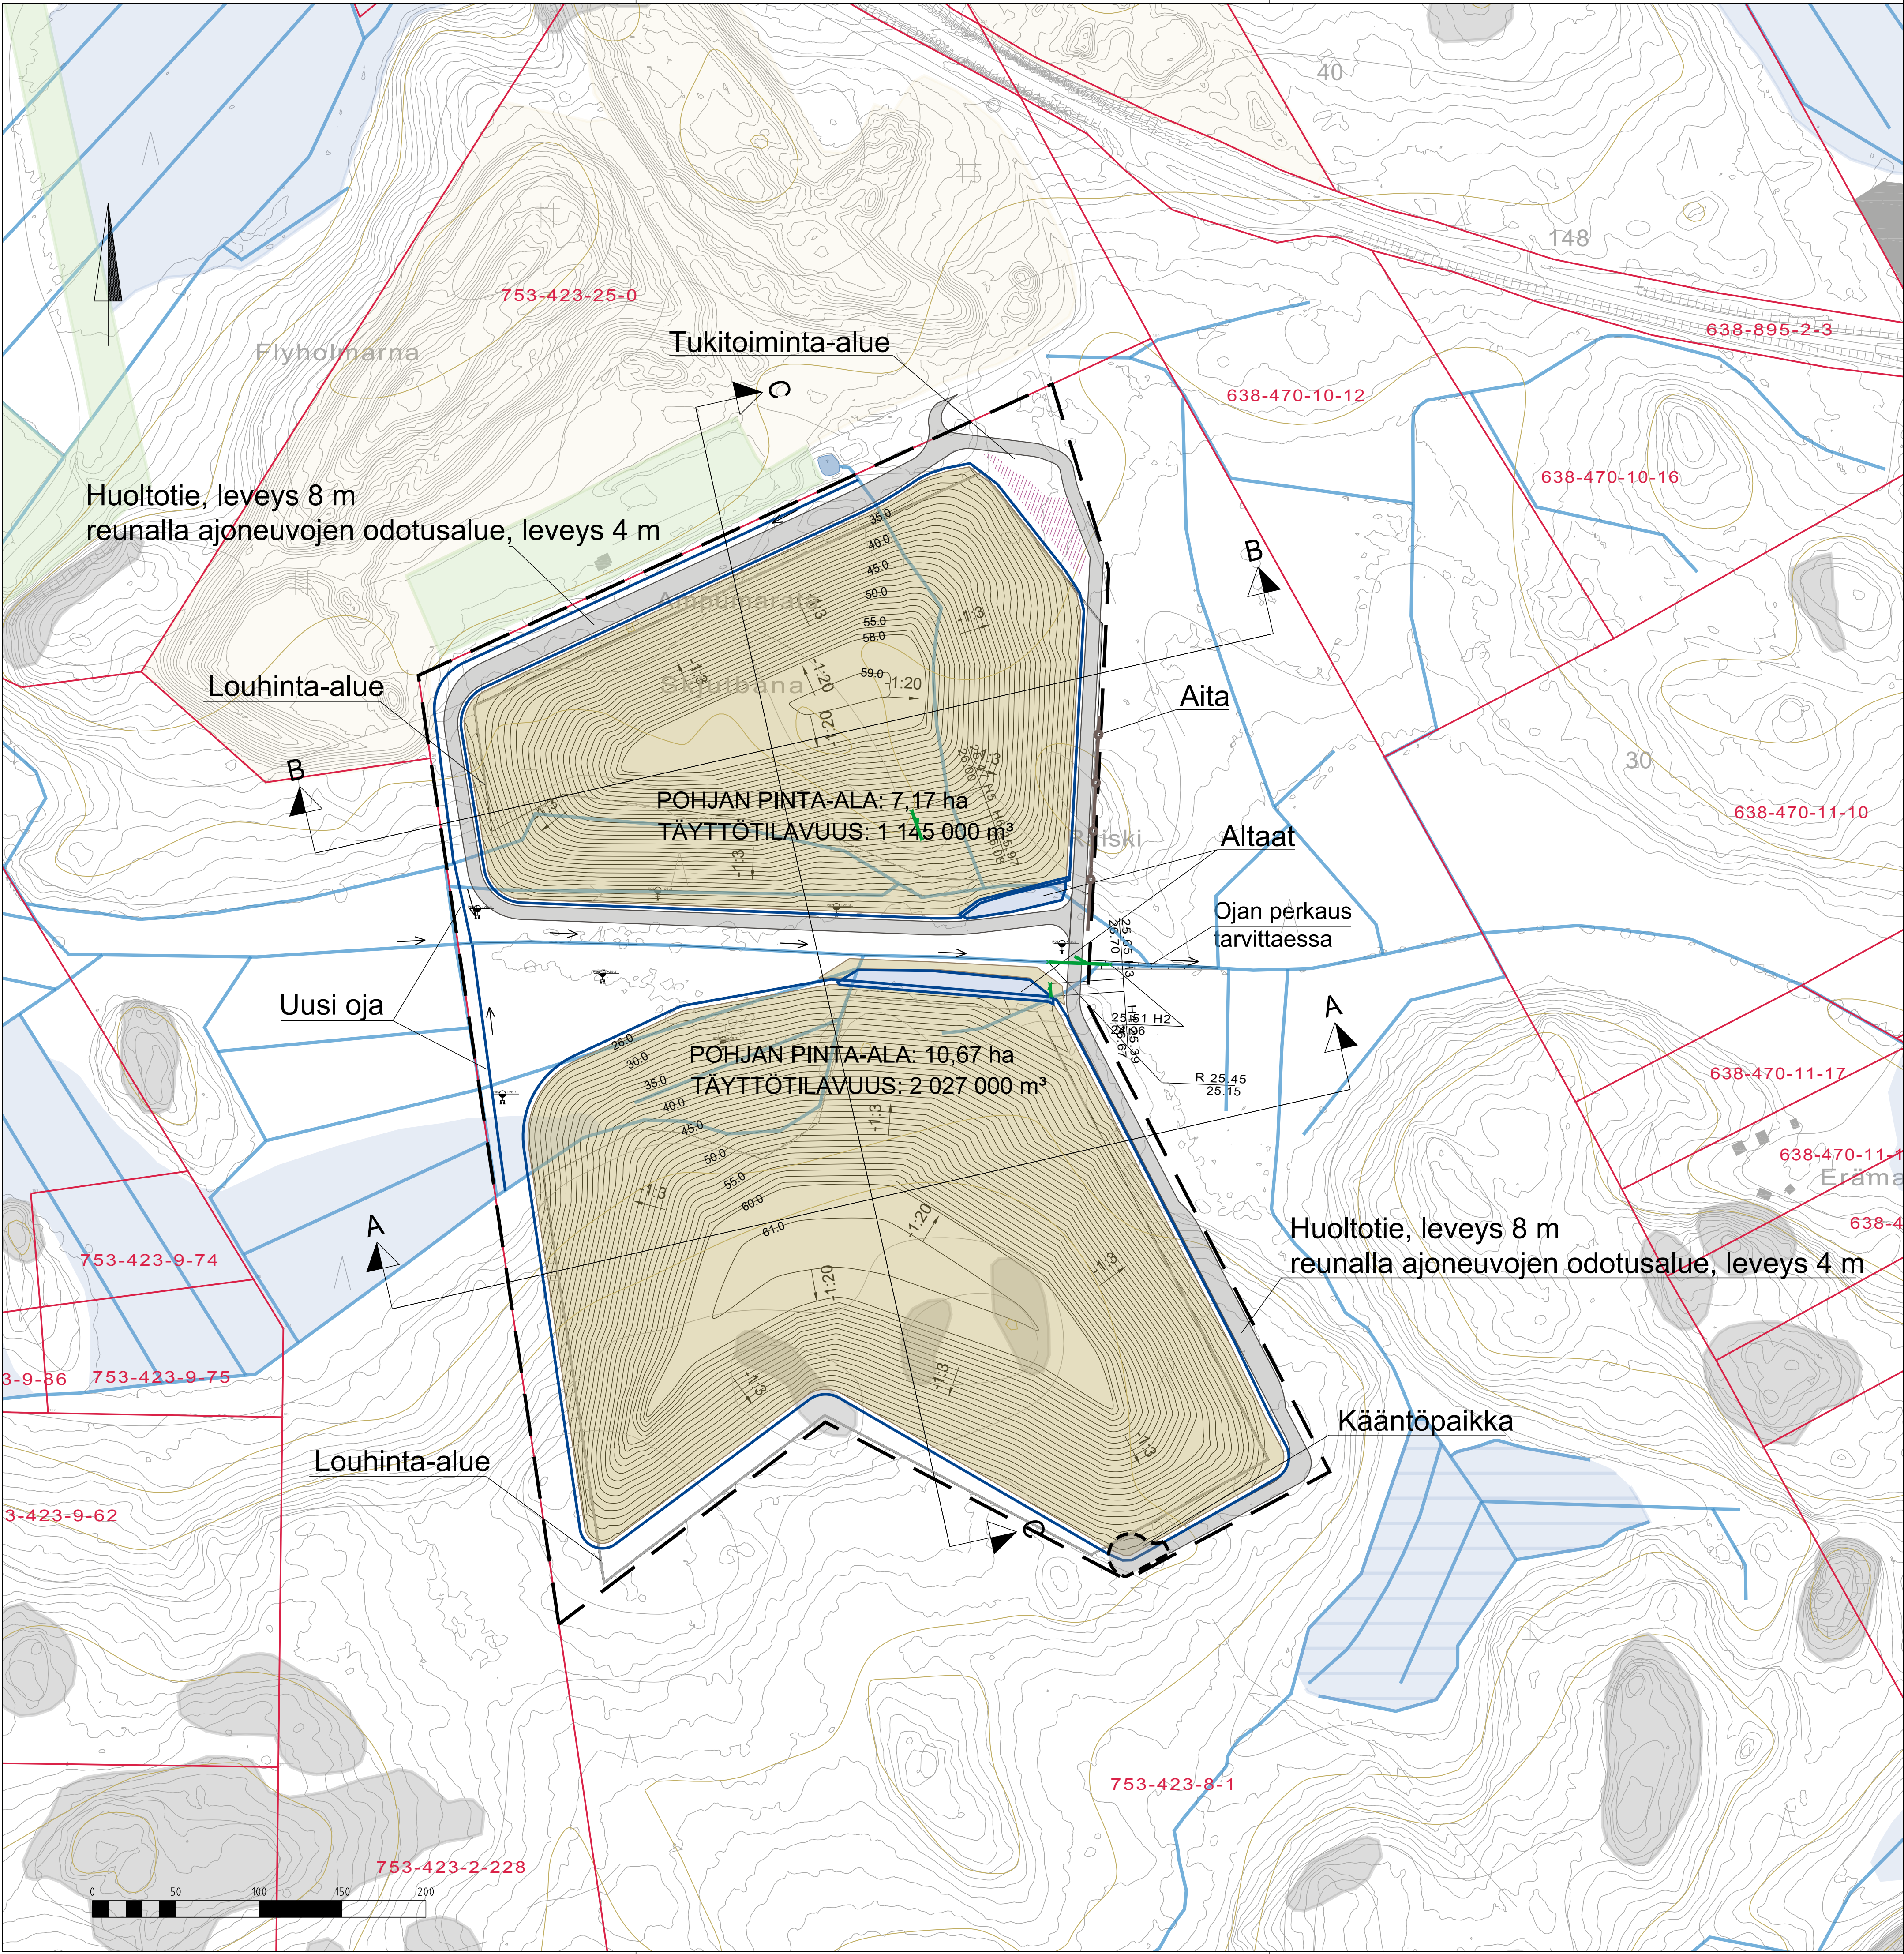

Kaup./osa/Kylä	Korttel/Tila	Tontti/Rno	Viranomaisen merkintöjä
Pyövä rakennustunnus	Korkeus- ja koord. järjestelmä N2000 / TM35FIN		
Rakennustomennpide	No		
Rakennuskohteen nimi ja osoite	Piirustuksen sisältö	Mittakaavat	
Kivimäen maanläjityksen ja kiviaineksenoton YVA	LÄIITYSSUUNNITELMA vaihtoehto 1	1:2000	
SITOWISE Linnolintu 6 02000 Espoo 020 747 6000 www.sitowise.com	Suunn. ala	Työnumero	Piir. no
	YKK	YKK67756	Muutos
Piirtäjä	Suunnittelija	Tiedosto	
Tarkastaja	Vast. suunn./Hyväksyjä	Päiväys	
		16.9.2024	