



- VE1**
- Hankealue
 - Vahvistettava tiestö
 - Uusi tiestö VE1
 - Paneelialue VE1
 - Kompensatioalue VE1
(paneelien alla)
 - Neovan alue
 - Kosteikkoalue
 - SVEA
 - SVEB
 - Sähköasema
 - Sähkövarasto
 - Kuntaraja
 - Paneeliryhmä
 - Muuntaja
- Olemassa olevat
voimajohdot
- 110 kV

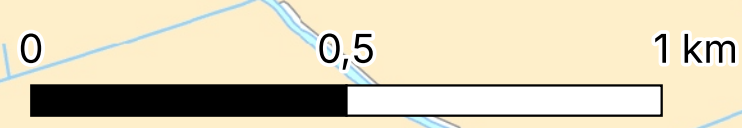

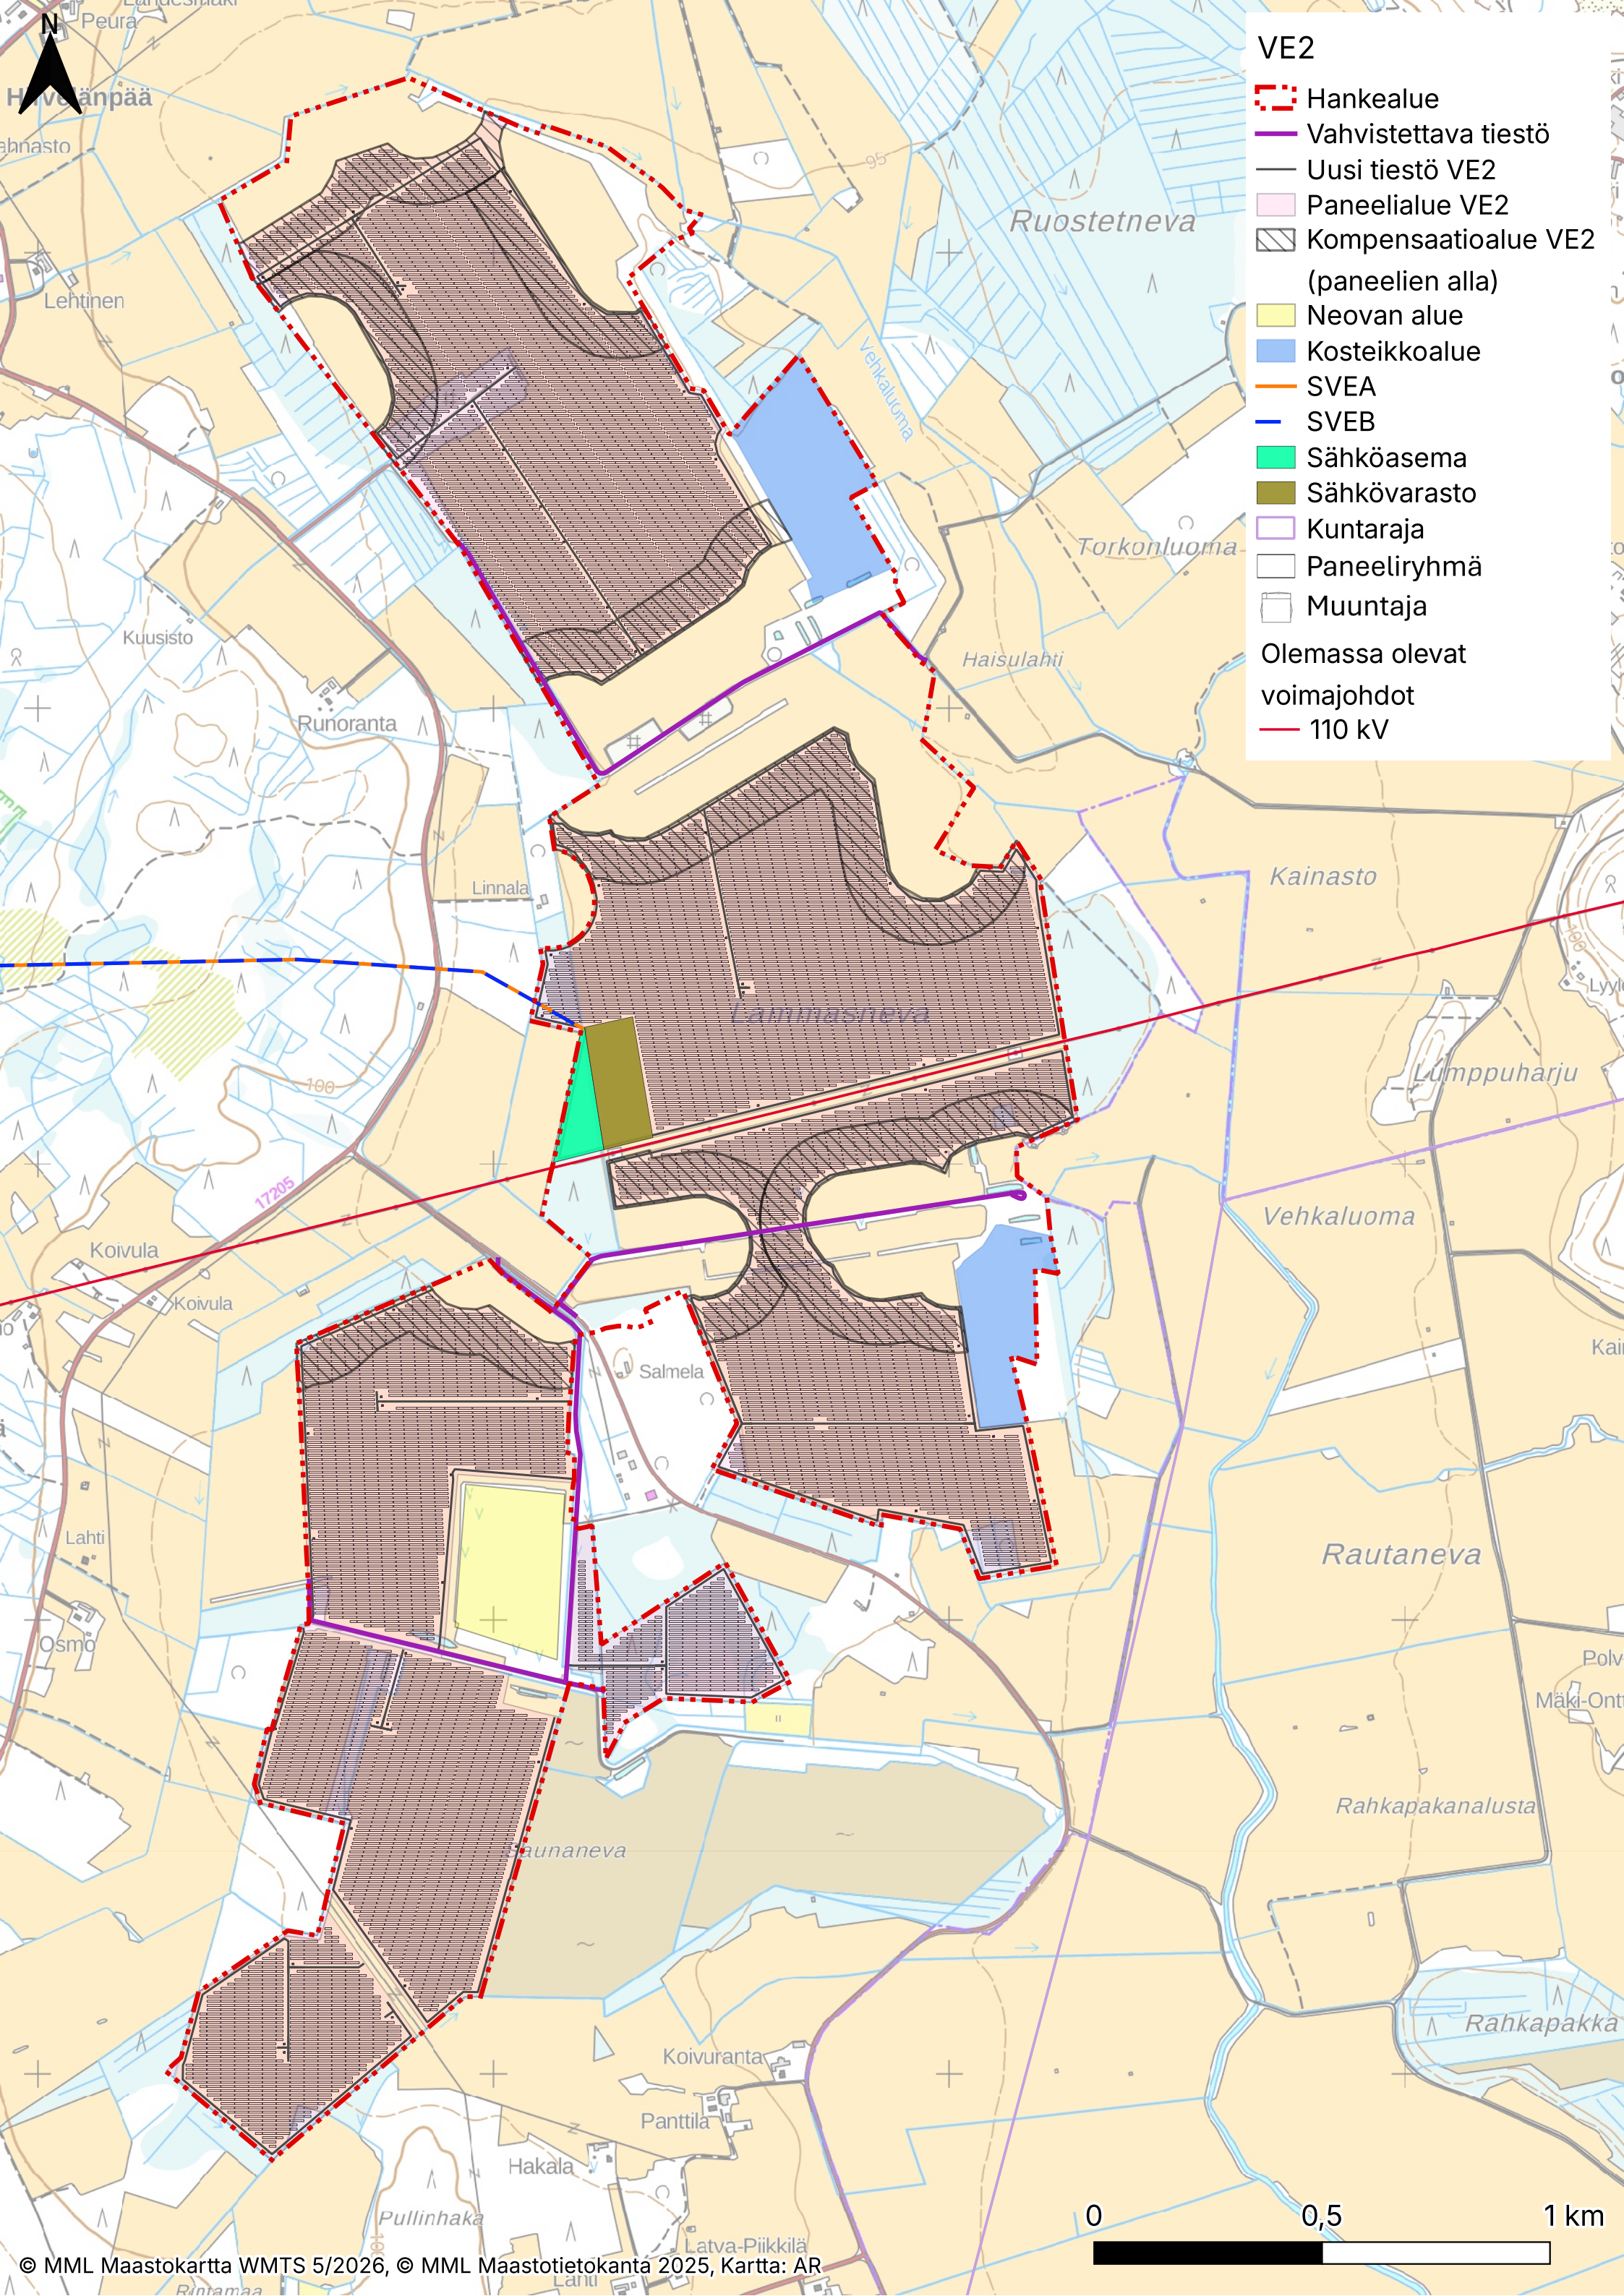

- VE2**
- - - Hankealue
 - Vahvistettava tiestö
 - Uusi tiestö VE2
 - Paneelialue VE2
 - Kompensatioalue VE2
(paneelien alla)
 - Neovan alue
 - Kosteikkoalue
 - SVEA
 - SVEB
 - Sähköasema
 - Sähkövarasto
 - Kuntaraja
 - Paneeliryhmä
 - Muuntaja
- Olemassa olevat
voimajohdot
- 110 kV