


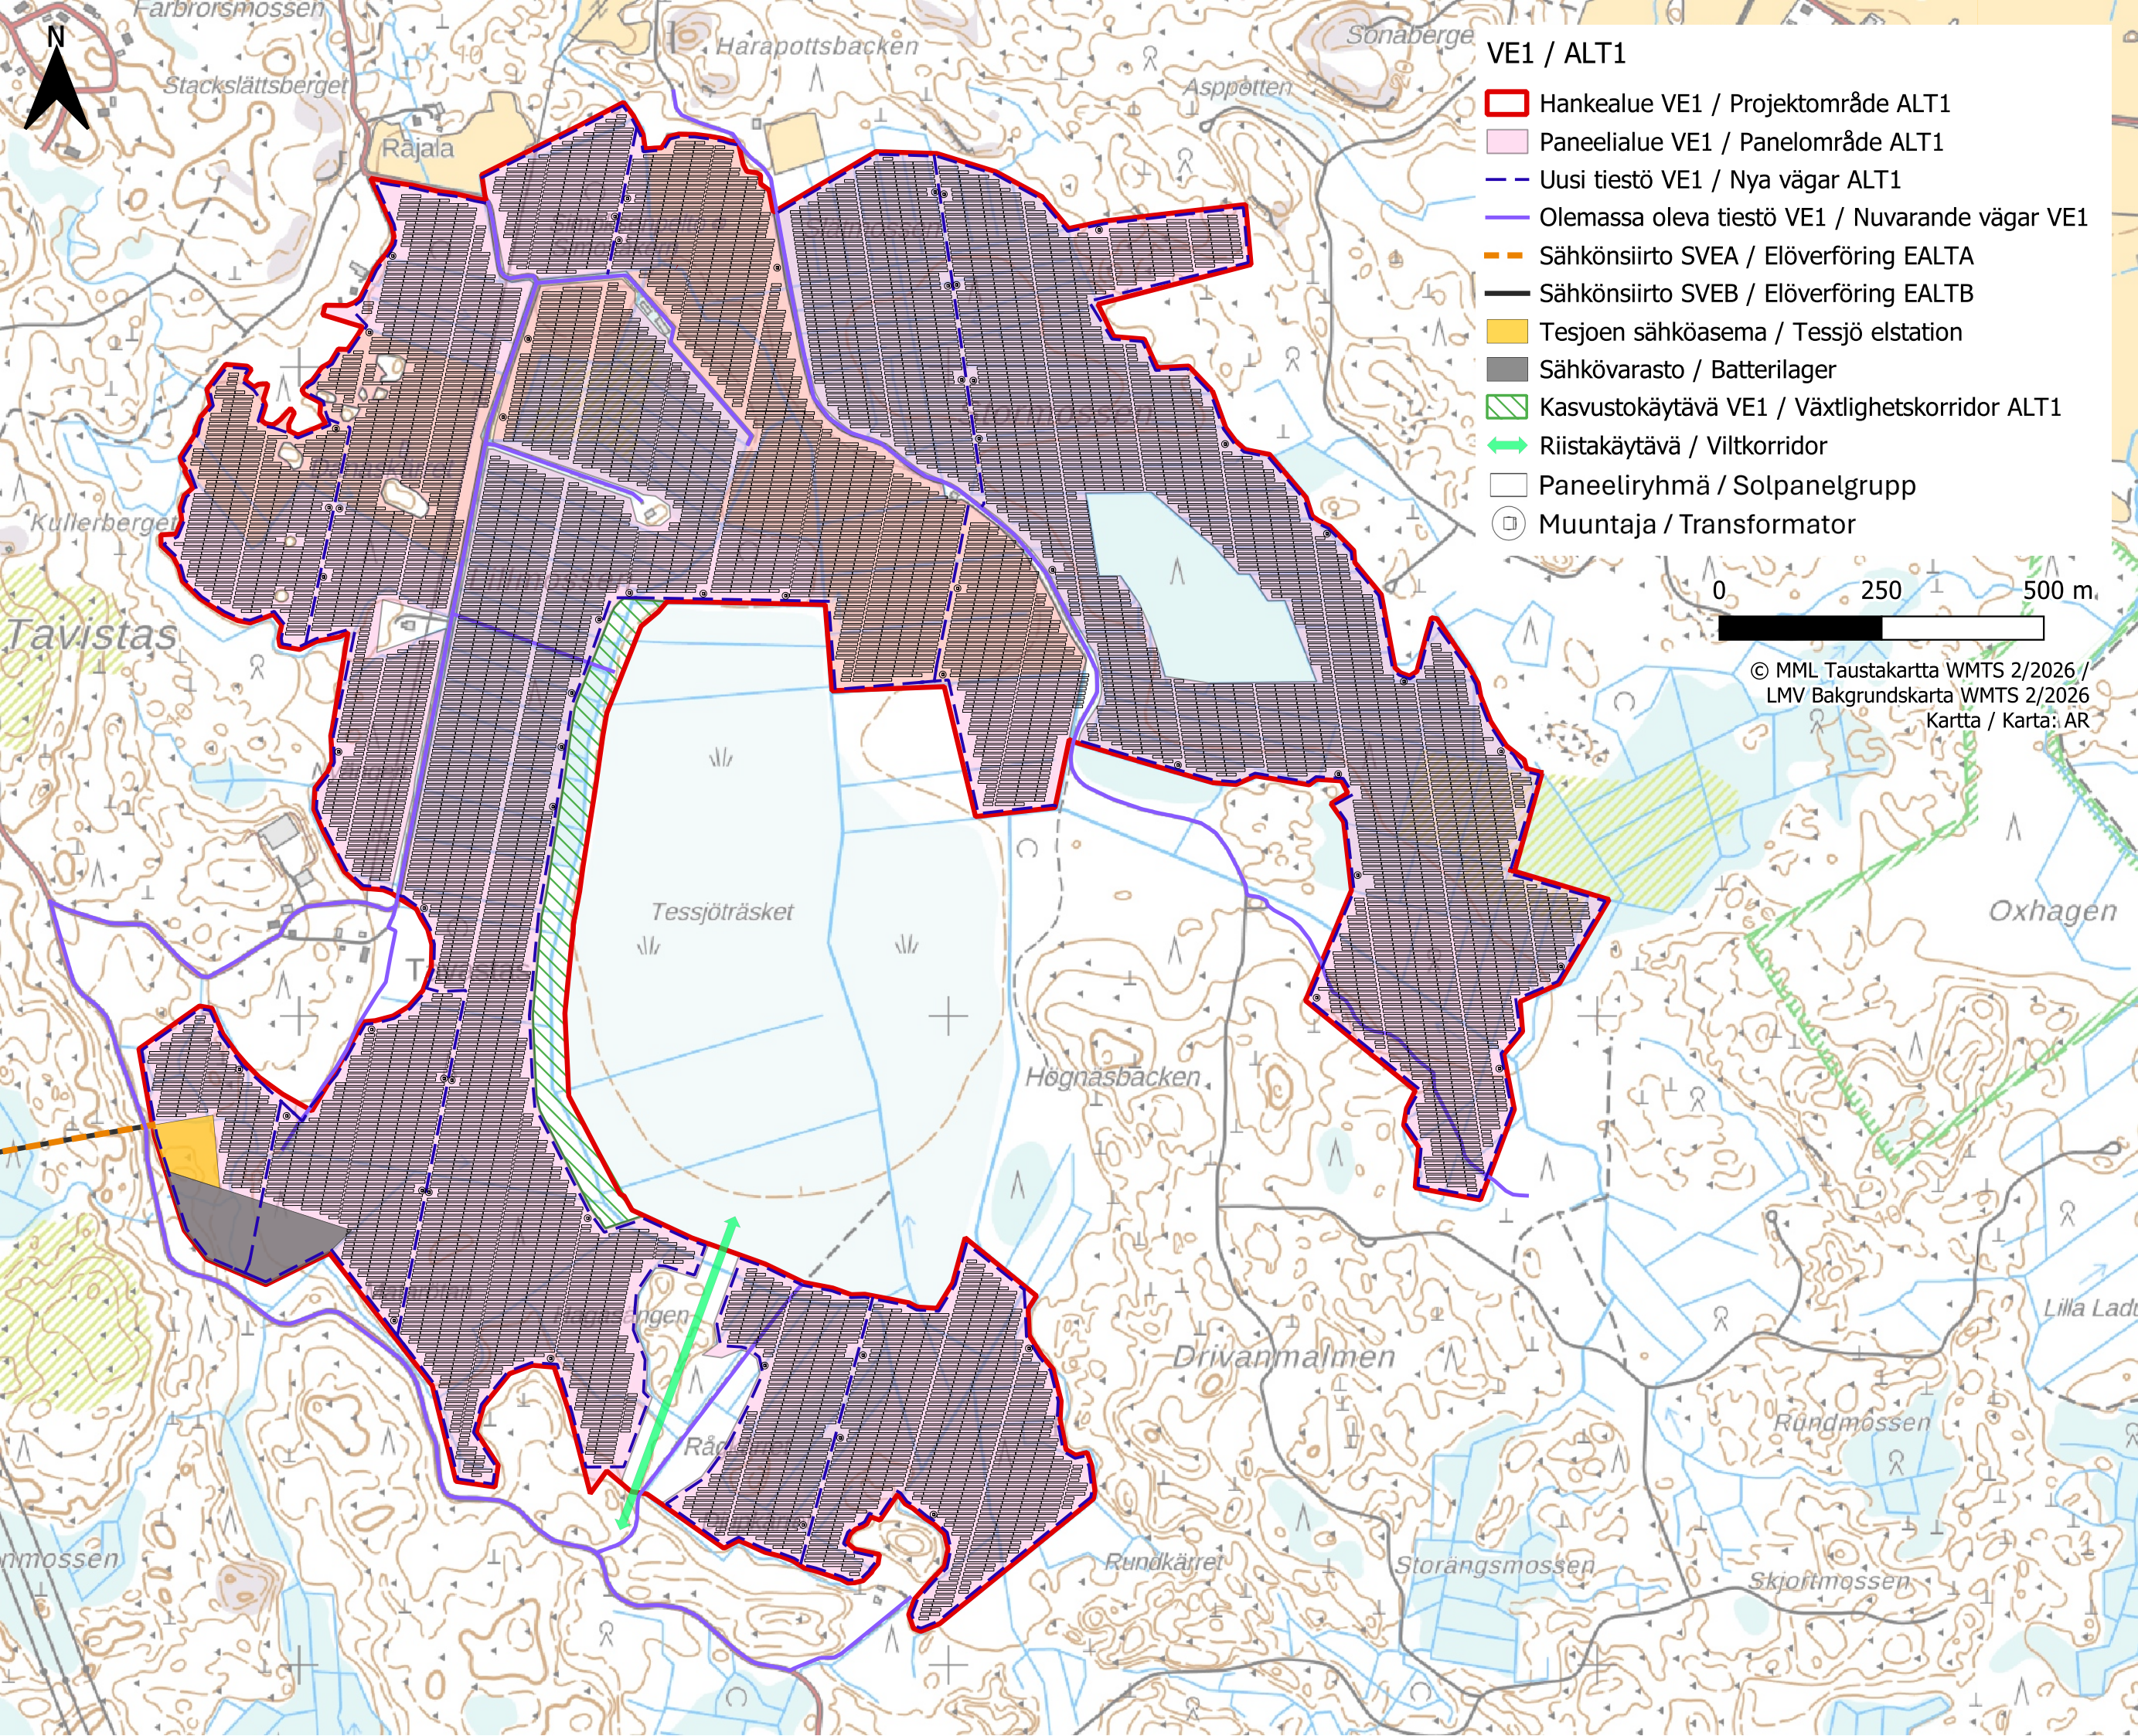

VE1 / ALT1

- Hankealue VE1 / Projektområde ALT1
- Paneelialue VE1 / Panelområde ALT1
- Uusi tiestö VE1 / Nya vägar ALT1
- Olemassa oleva tiestö VE1 / Nuvarande vägar VE1
- Sähkösiirto SVEA / Elöverföring EALTA
- Sähkösiirto SVEB / Elöverföring EALTB
- Tesjoen sähköasema / Tessjö elstation
- Sähkövarasto / Batterilager
- Kasvustokäytävä VE1 / Växtlighetskorridor ALT1
- Riistakäytävä / Viltkorridor
- Paneeliryhmä / Solpanelgrupp
- Muuntaja / Transformator



© MML Taustakartta WMTS 2/2026 /
LMV Bakgrundskarta WMTS 2/2026
Kartta / Karta: AR

