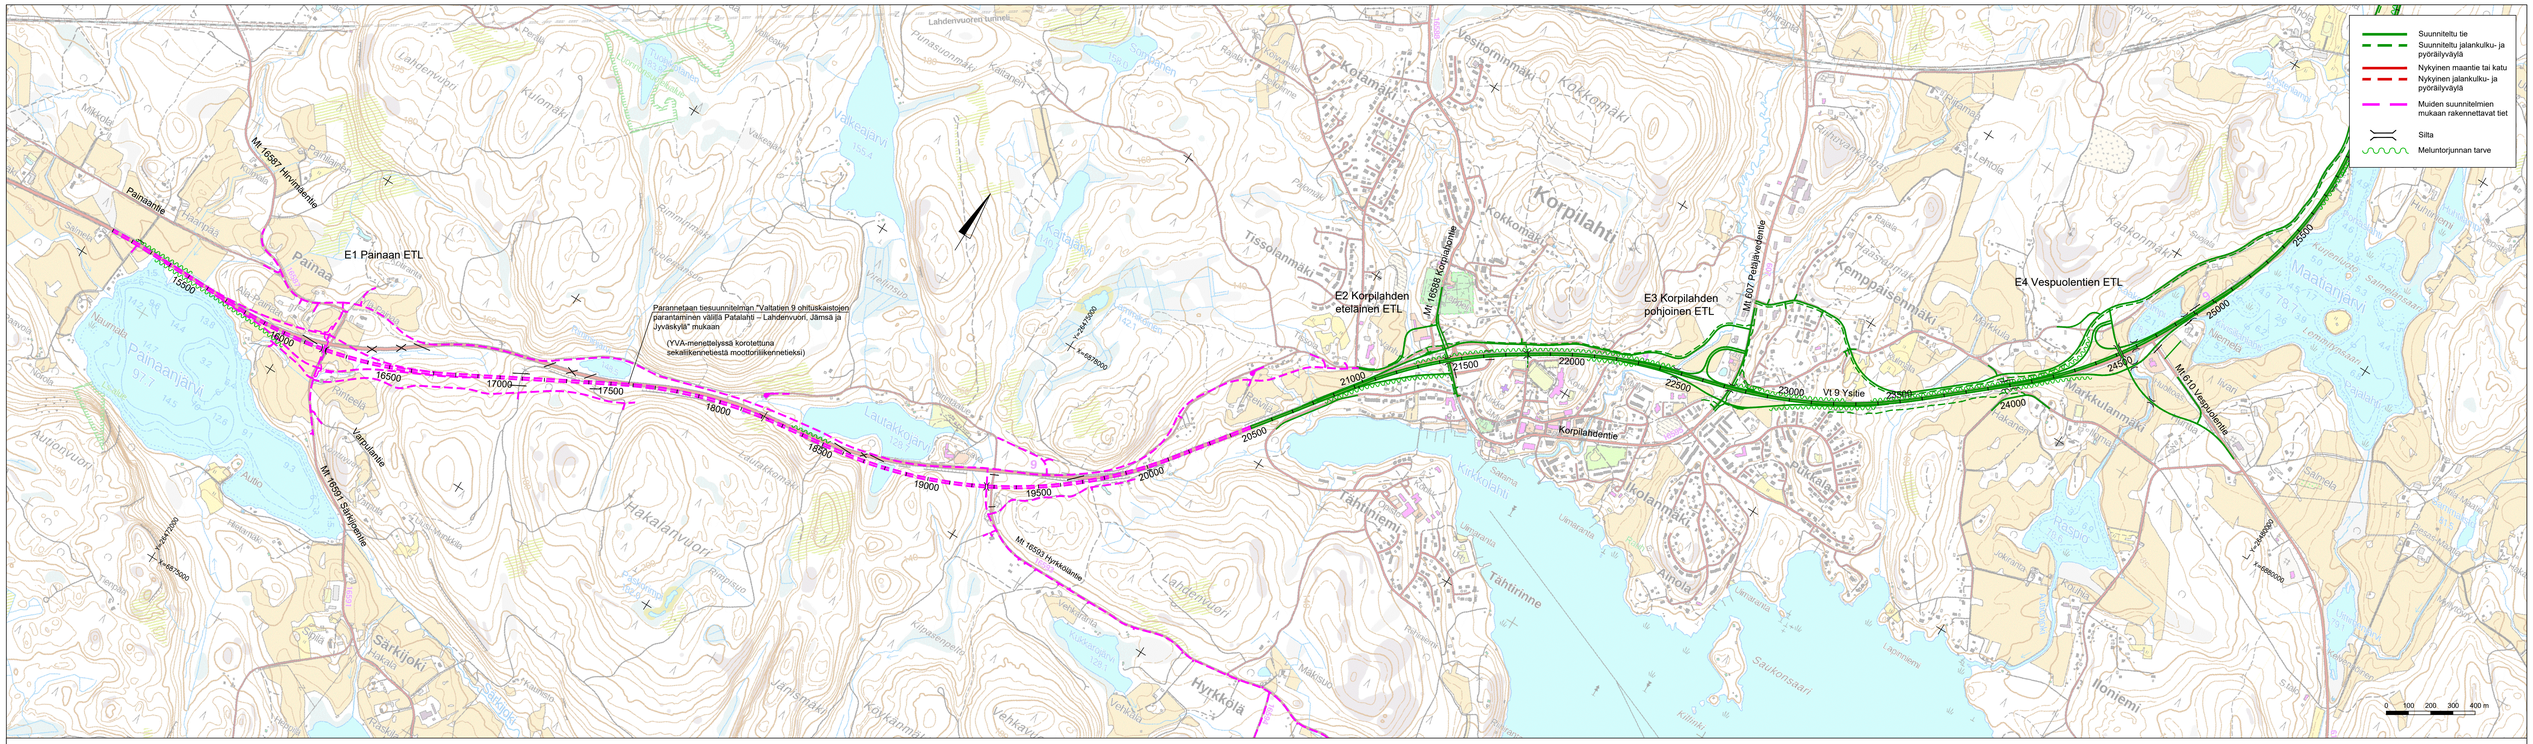

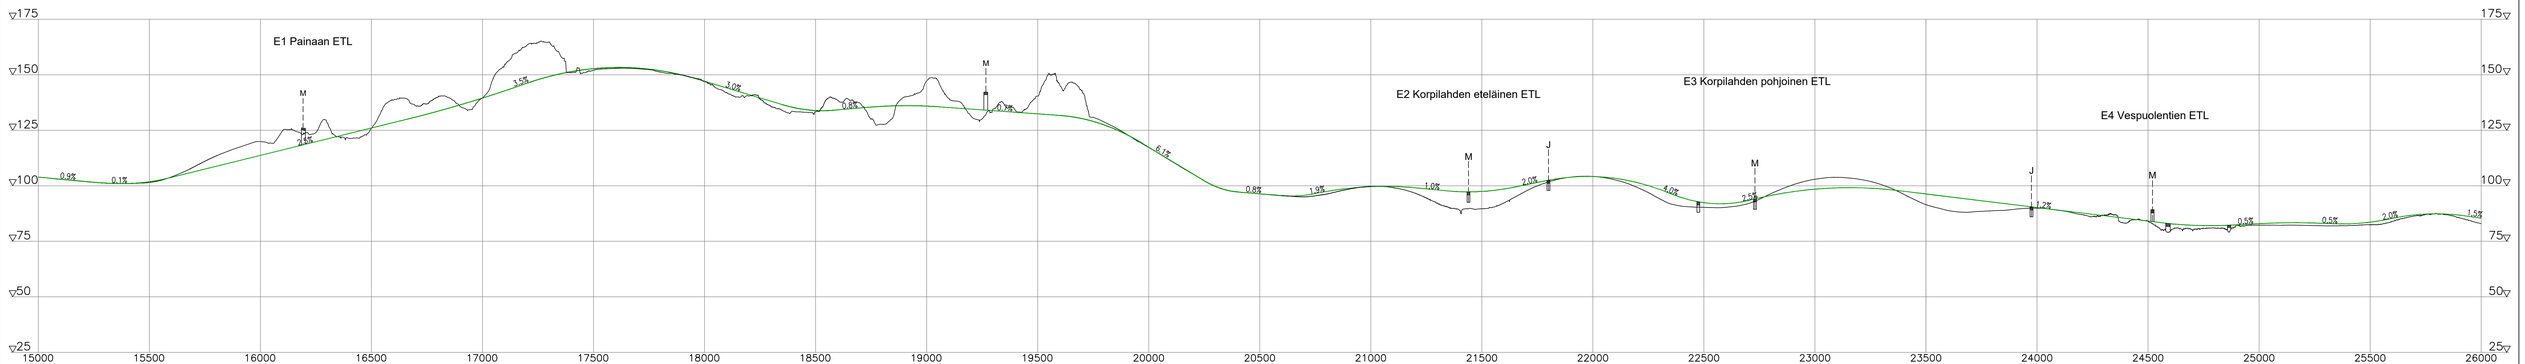

Elinvoimakeskus | SITOWISE RAMBÖLL | 2026 | VALTATIEN 9 PARANTAMINEN VÄLILLÄ KORPILAHTI - KELJONKANGAS YVA-SELOSTUS | Yleiskartta Vaihtoehto 1: moottoriliikennetie Painaa-Muurame ja moottoritie Muurame-Keljonkangas 1:10 000 | Piir. n:o 1.1

Suunniteltu tie
Suunniteltu jalankulku- ja pyöräilyväylä
Nykyinen maantie tai katu
Nykyinen jalankulku- ja pyöräilyväylä
Muiden suunnitelmien mukaan rakennettavat väylät
Silta
Meluntorjunnan tarve

Mt 16600 Puhakaatkaantie
Vt 9 Ysitie
Alavaihtoehdot v-z, liite 3a
E5 Niittyahon ETL
E6 Teollisuustien ETL
Tampere-Jyväskylä-rata
JYVÄSKYLÄ MUURAME
Mt 16571 Kuusistonmäentie
Teollisuustie
Niittyahontie
Ilmanlahdentie
Kelunmutka
Salmijärvi
Maatalojärvi
Kaalisjärvi
Savipohja
Ahola
Ahdasjoenmäki
Kurmalanvuori
Puhakaanmäki
Ojala
Lammilammi
Pusfossanjärvi
Suurlustenjärvi
Harkovuori
Niittyaho
Kuusisto

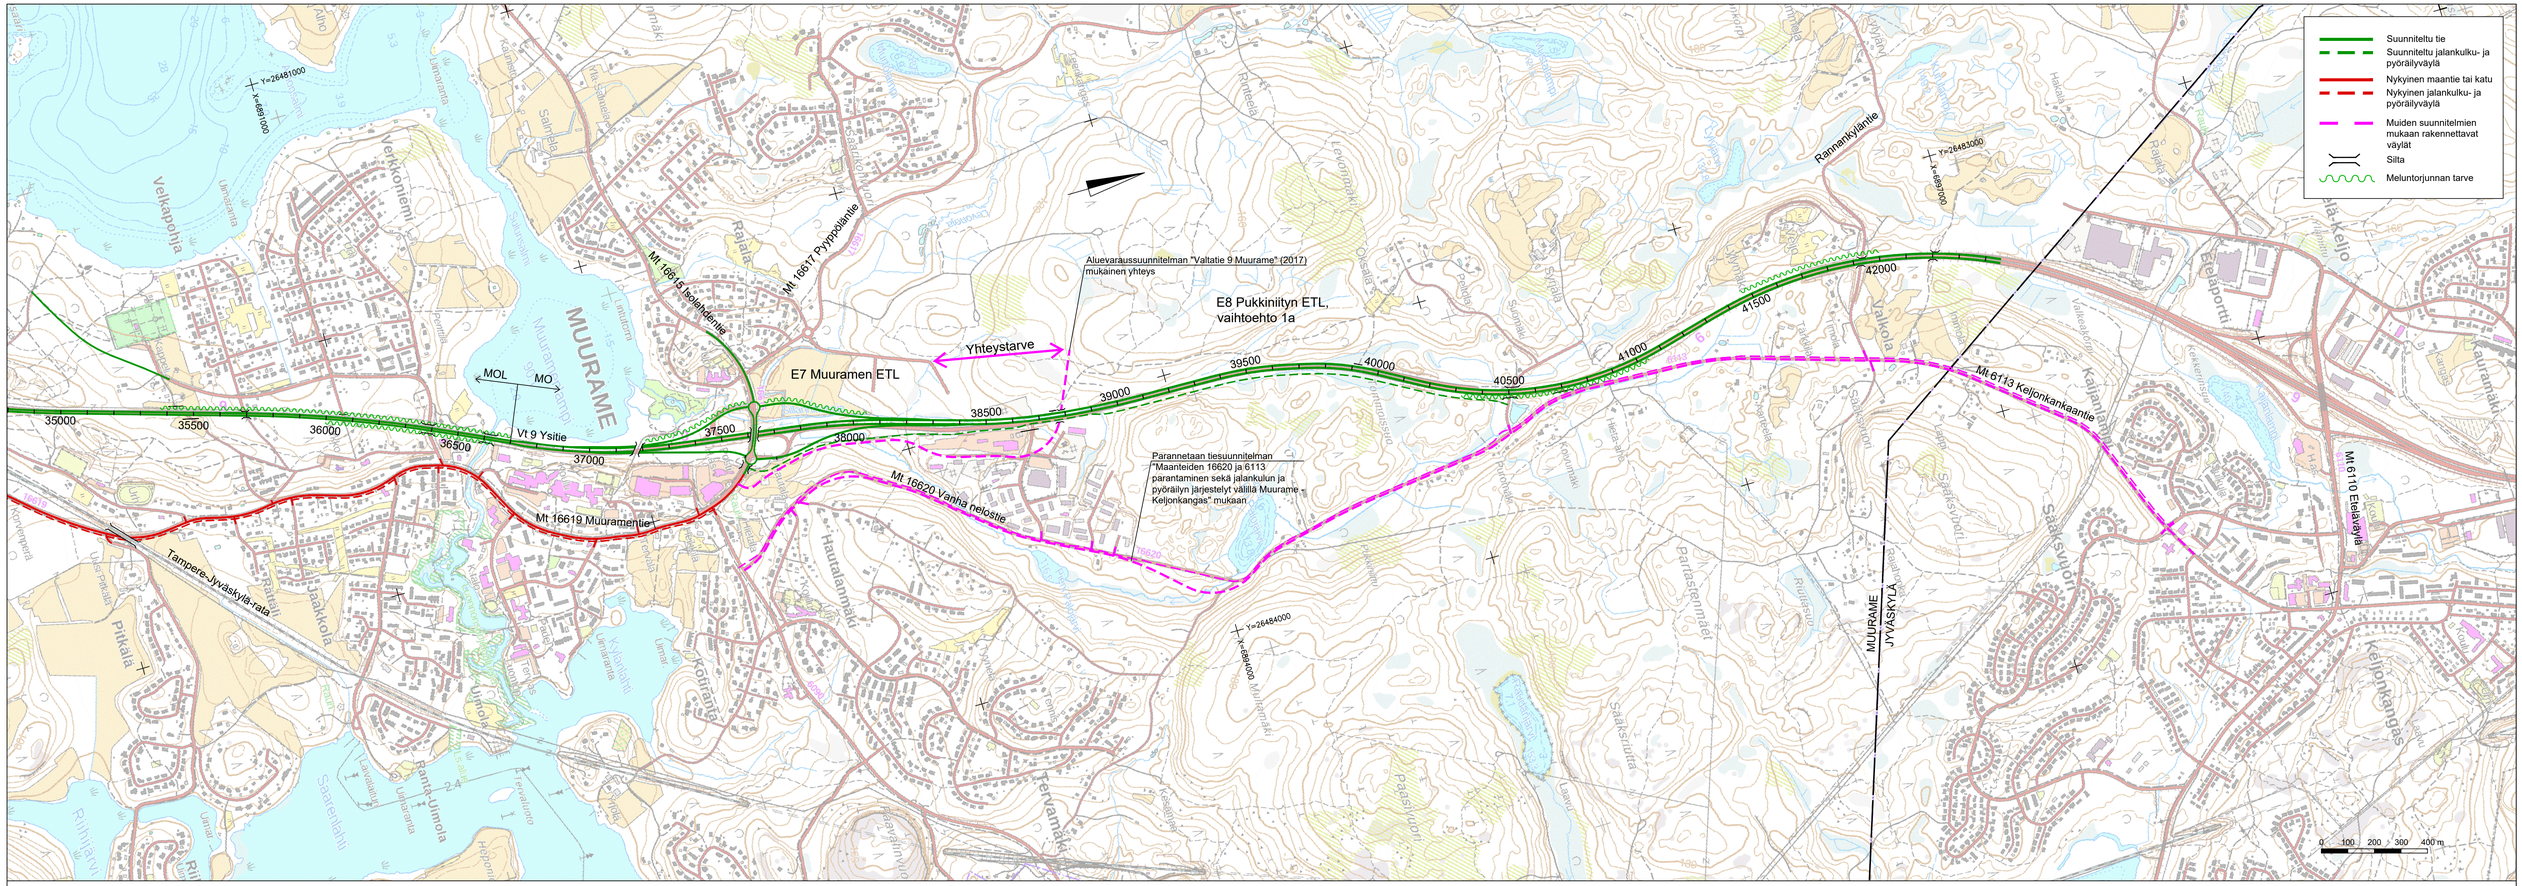
Suunniteltu tie
Suunniteltu jalankulku- ja pyöräilyväylä
Nykyinen maantie tai katu
Nykyinen jalankulku- ja pyöräilyväylä
Muiden suunnitelmien mukaan rakennettavat väylät
Silta
Meluntorjunnan tarve
E8 Pukkiniityn ETL, vaihtoehto 1a
E7 Muuramen ETL
Yhteystarve
Aluevaraussuunnitelman "Valtatie 9 Muurame" (2017) mukainen yhteys
Parannetaan tiesuunnitelman "Maanteiden 16620 ja 6113 parantaminen sekä jalankulun ja pyöräilyn järjestelyt välillä Muurame - Keljonkangas" mukaan
MOL
MO
Vt 9 Ysitie
Mt 16619 Muuramentie
Mt 16620 Vanha helostie
Mt 16615 Isolahdantie
Mt 16617 Pyyppolantie
Mt 6113 Keljonkankaantie
Mt 6110 Etelaväylä
Tampere-Jyväskylä-rata
MUURAME
JYVÄSKYLÄ
Rannankyläntie
Kaijanlahti
Keljonkangas
Muuramenkangas
Muuramenjoki
Muuramenlampi
Velkapohja
Velkkoniemi
Pitkälä
Taakkola
Ranta-Uimola
Kotiranta
Tervamäki
Hautalanmäki
Valkola
Saaksvuori
Partaslemmet
Ruutisuo
Kuusiniitty
Kaijanlahti

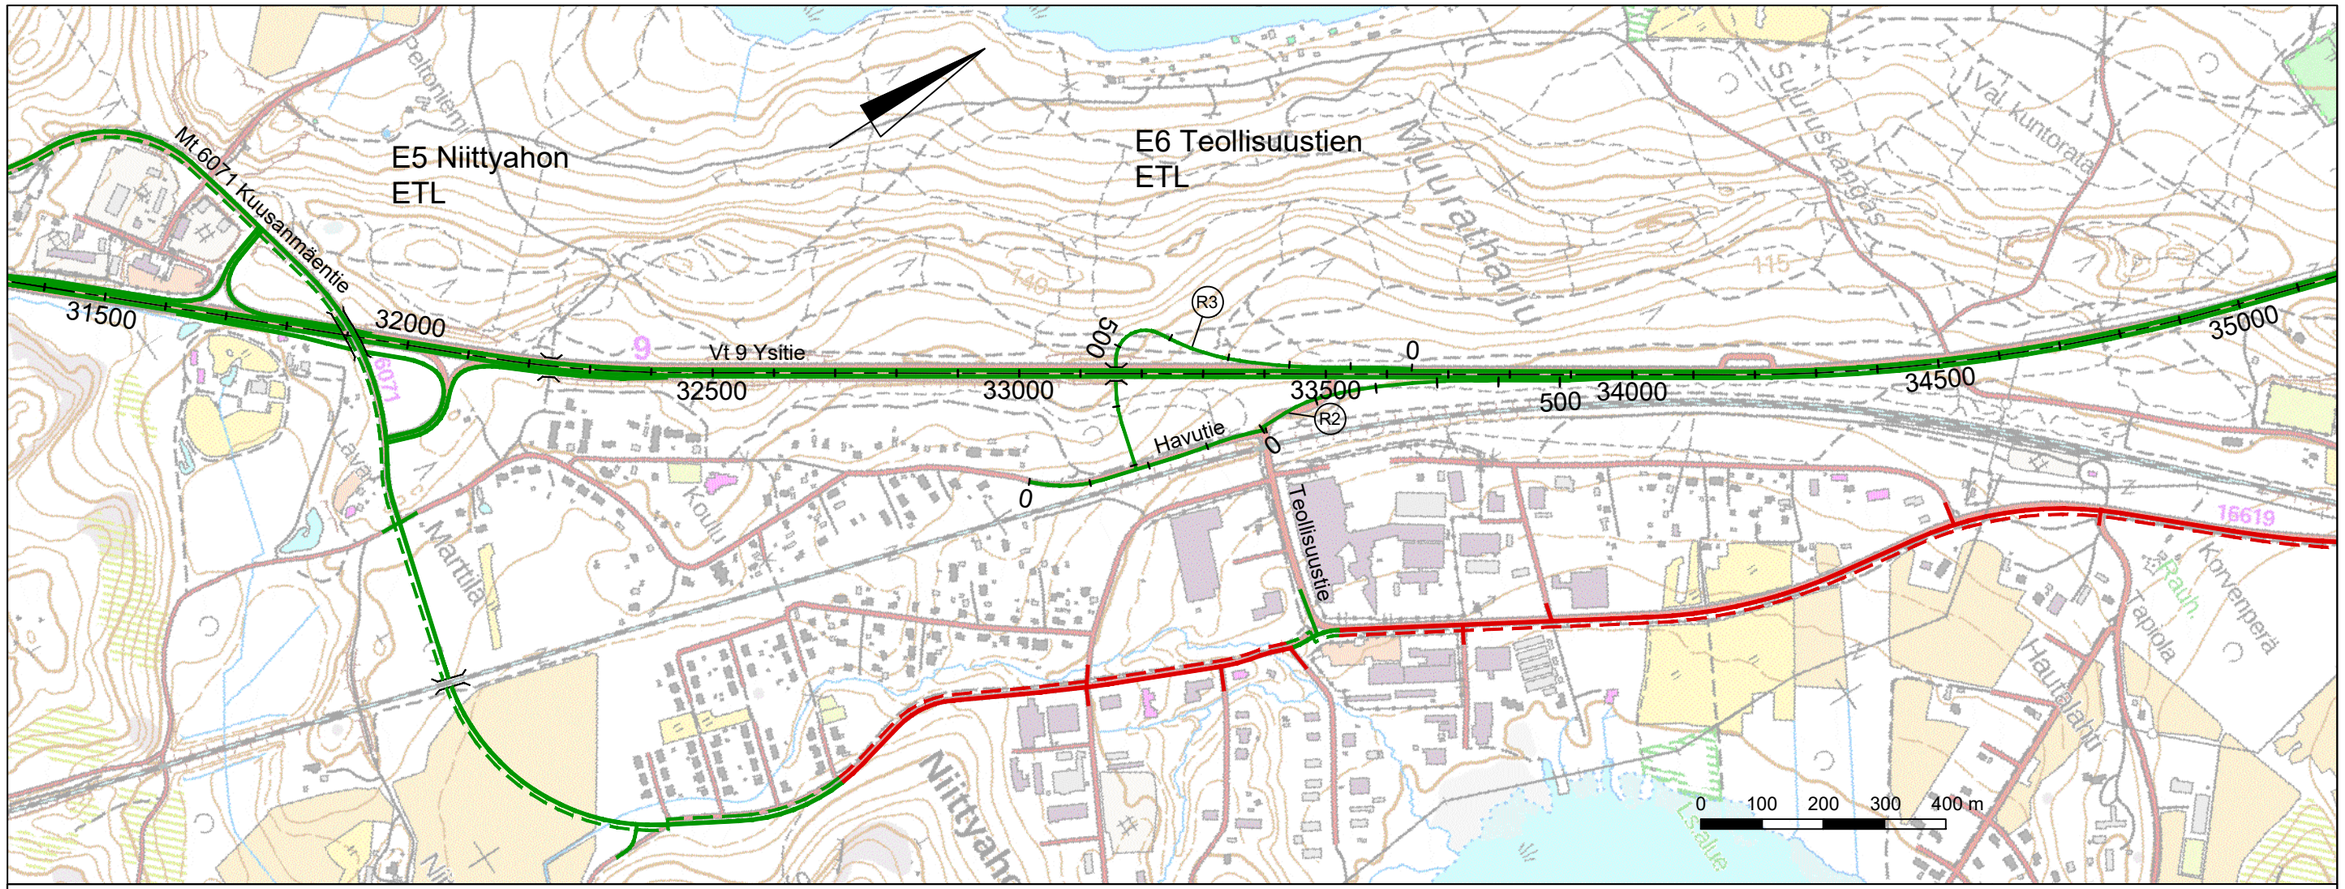

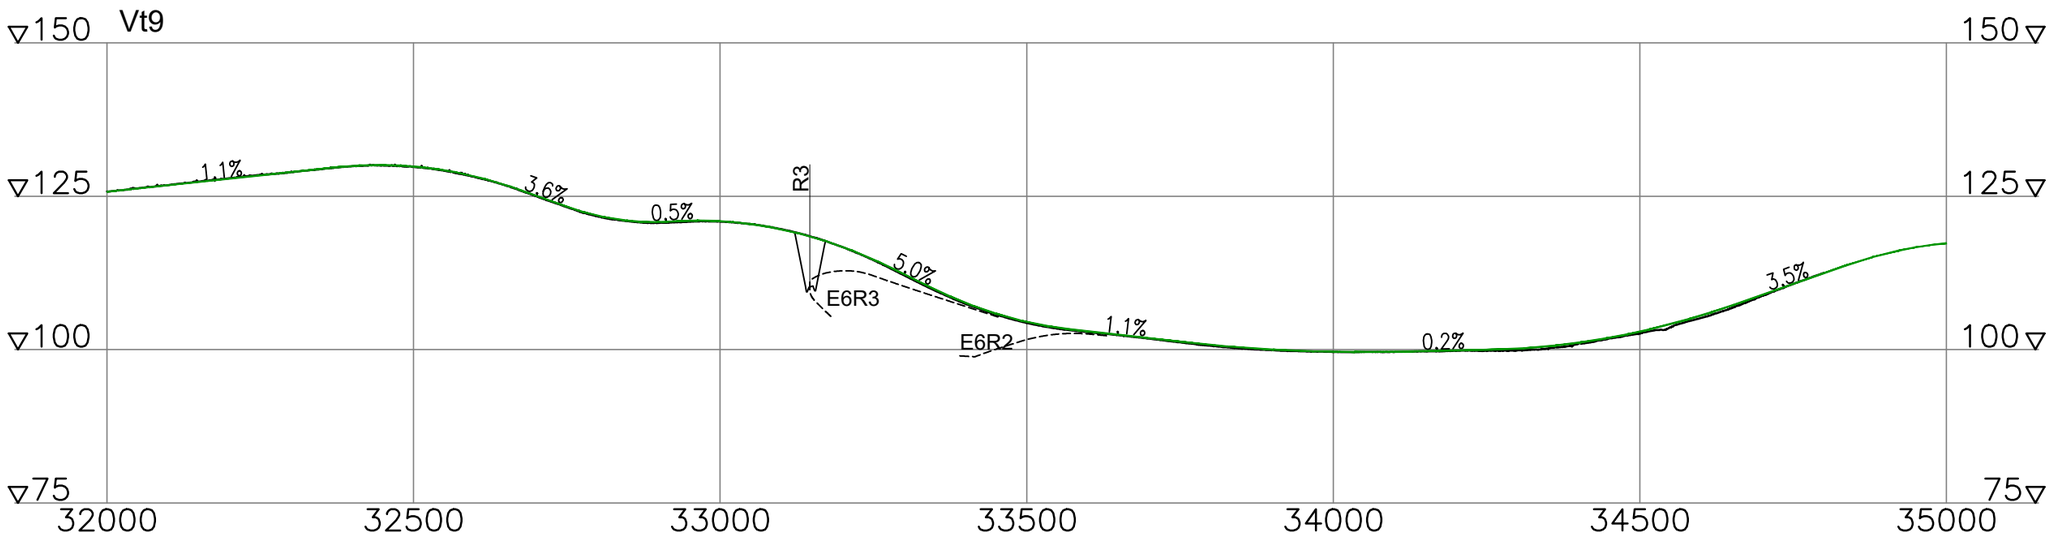

Elinvoimakeskus

SITOWISE RAMBÖLL

2026

VALTATIEN 9 PARANTAMINEN VÄLILLÄ KORPILAHTI - KELJONKANGAS
YVA-SELOSTUS

Yleiskartta ja Vt 9 pituusleikkaus vaihtoehto 1v:
Moottoriliikennetie, Teollisuustien
suuntaisliittymä eteläiseen sijaintiin
1:10 000

Piir. n:o
1.4

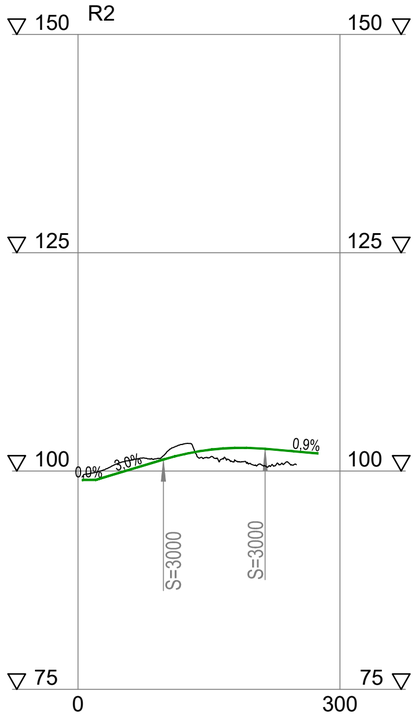

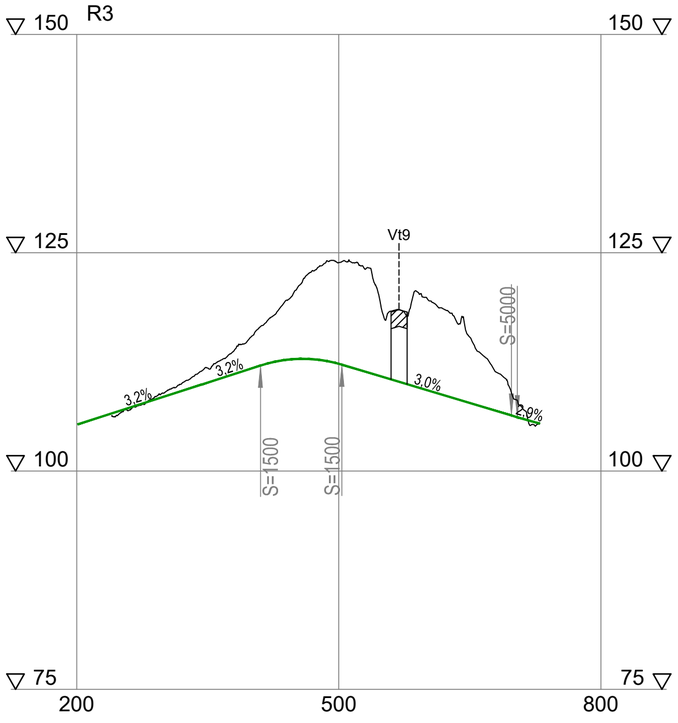

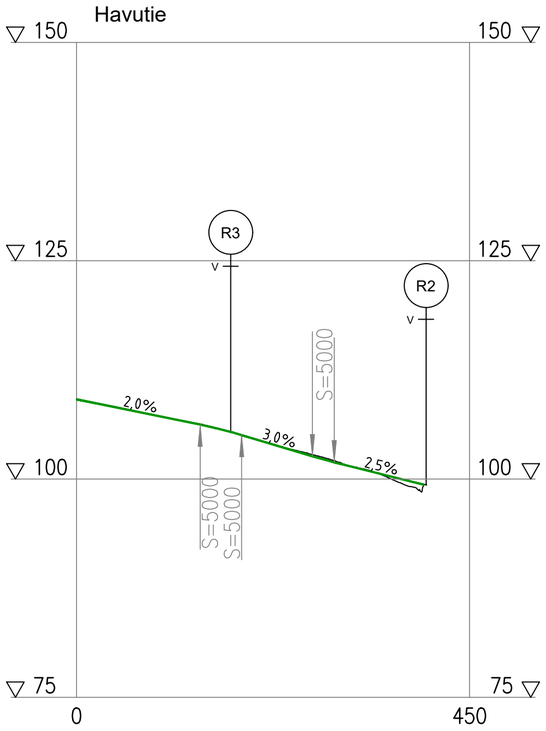

Elinvoimakeskus

SITOWISE RAMBOLL

2026

VALTATIEN 9 PARANTAMINEN VÄLILLÄ KORPILAHTI - KELJONKANGAS
YVA-SELOSTUS

Pituusleikkaukset vaihtoehto 1v: Moottoriliikennetie, Teollisuustien suuntaisliittymä eteläiseen sijaintiin
1:5000

Piir. n:o
1.5

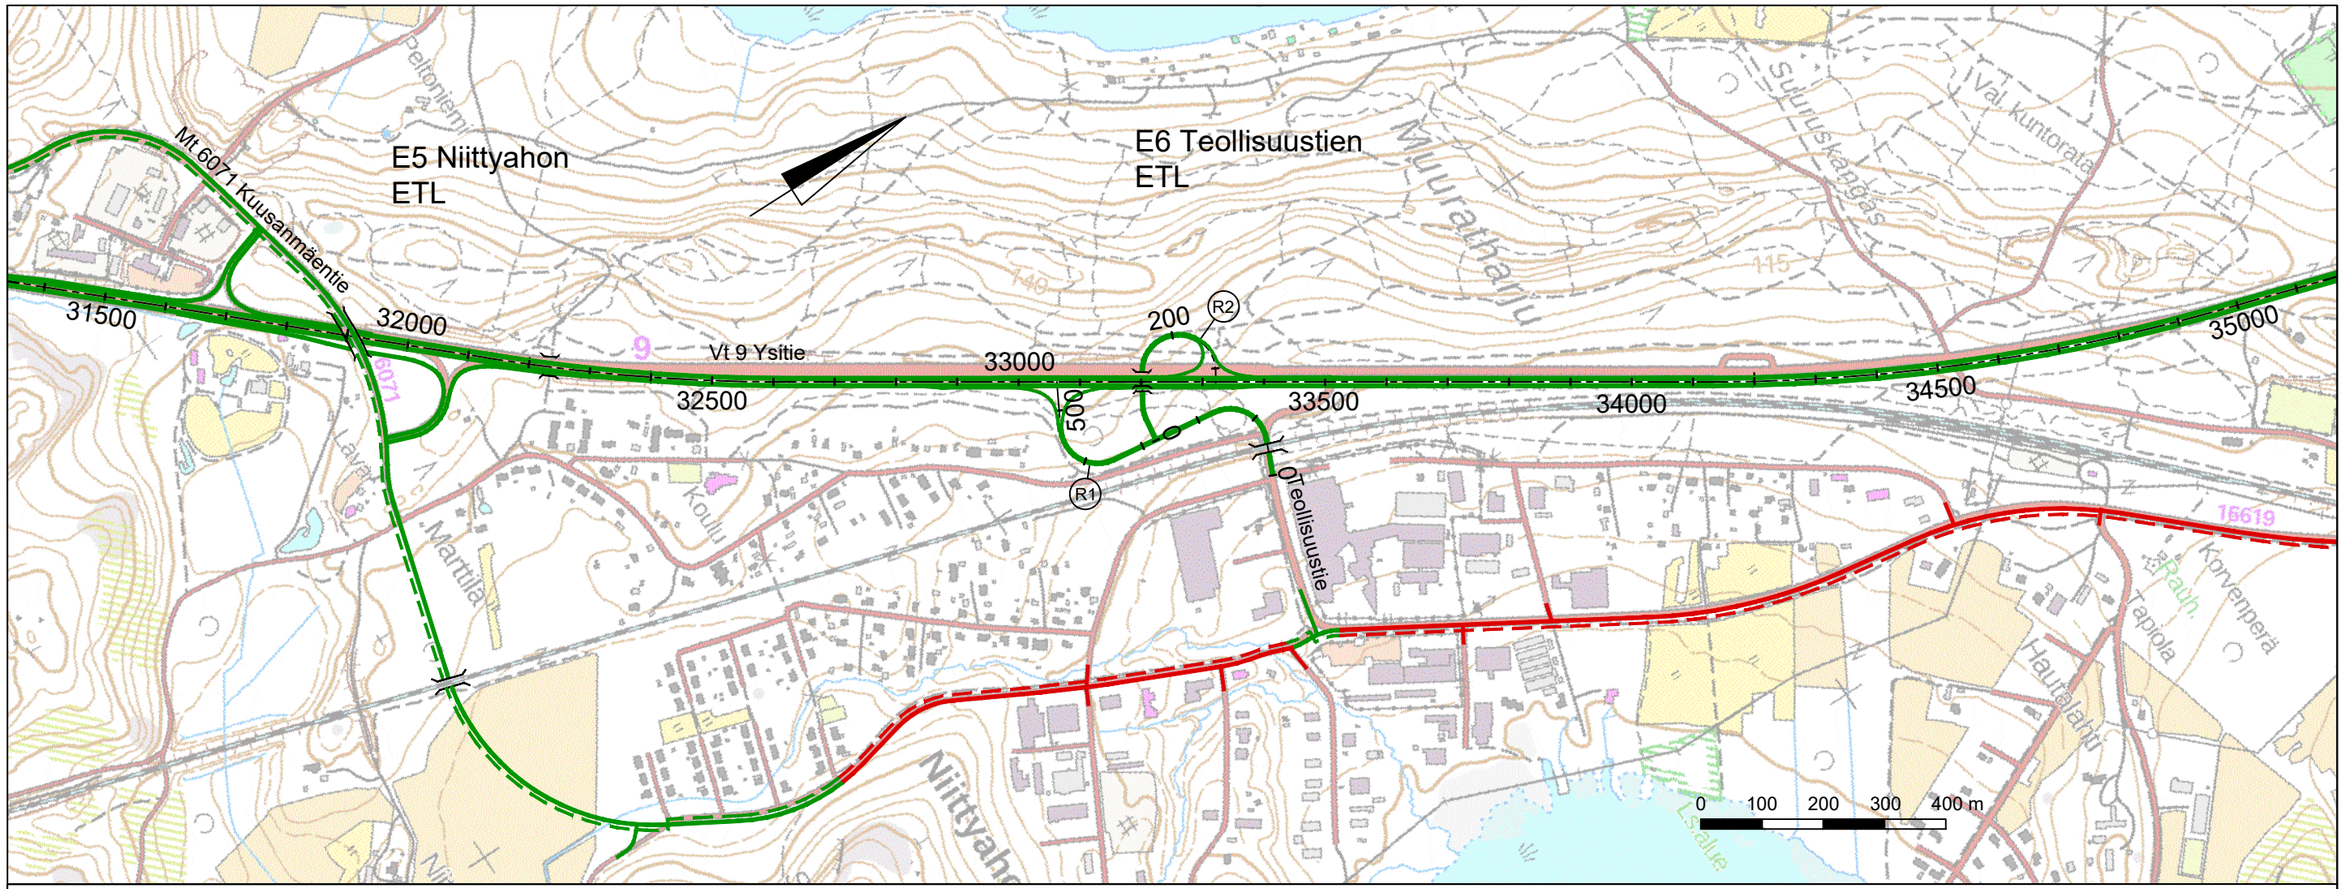

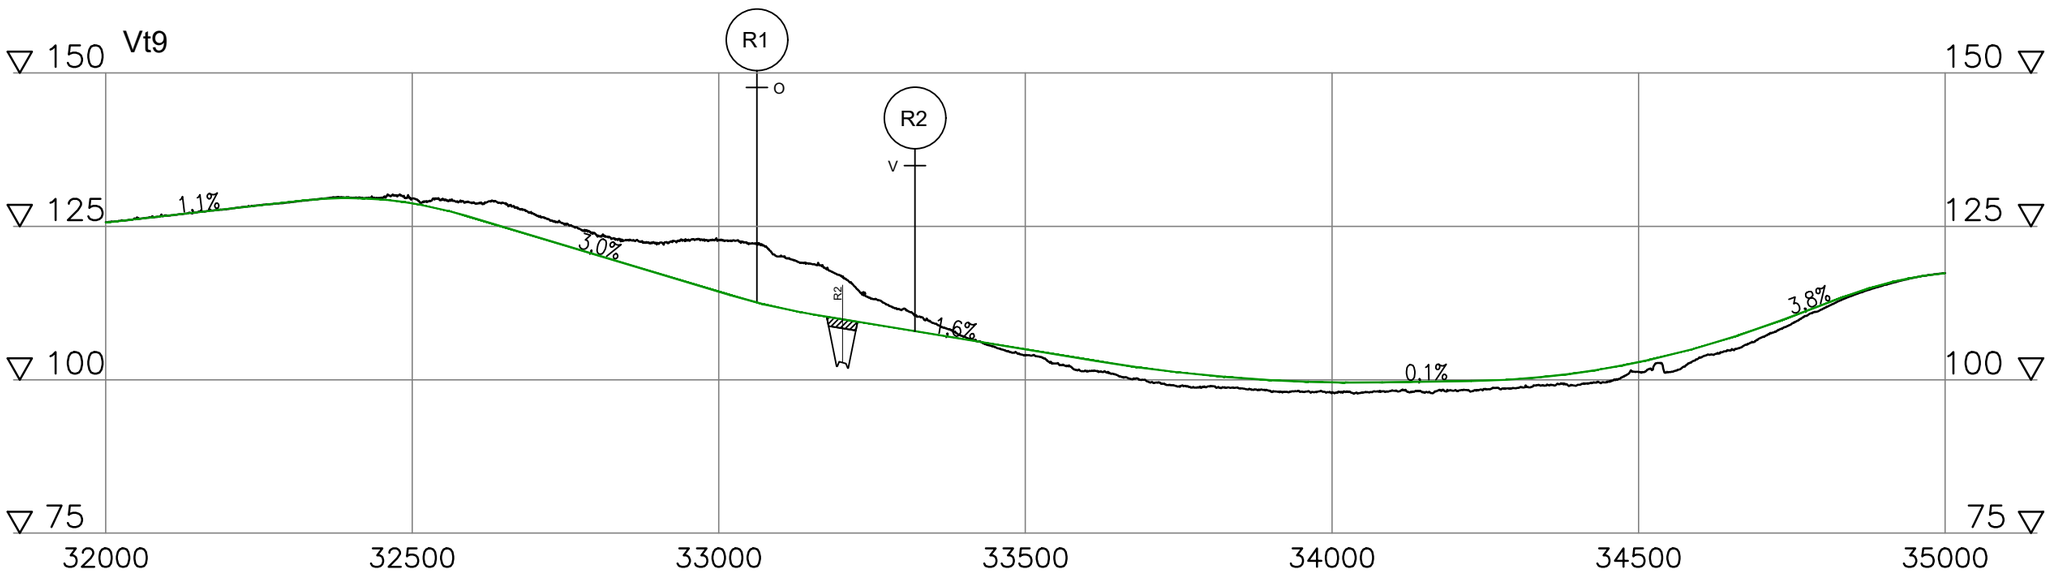

Elinvoimakeskus

SITOWISE RAMBÖLL

2026

VALTATIEN 9 PARANTAMINEN VÄLILLÄ KORPILAHTI - KELJONKANGAS
YVA-SELOSTUS

Yleiskartta ja Vt 9 pituusleikkaus vaihtoehto 1w:
Moottoriliikennetie, Teollisuustien täydellinen eritasoliittymä eteläiseen sijaintiin
1:10 000

Piir. n:o
1.6

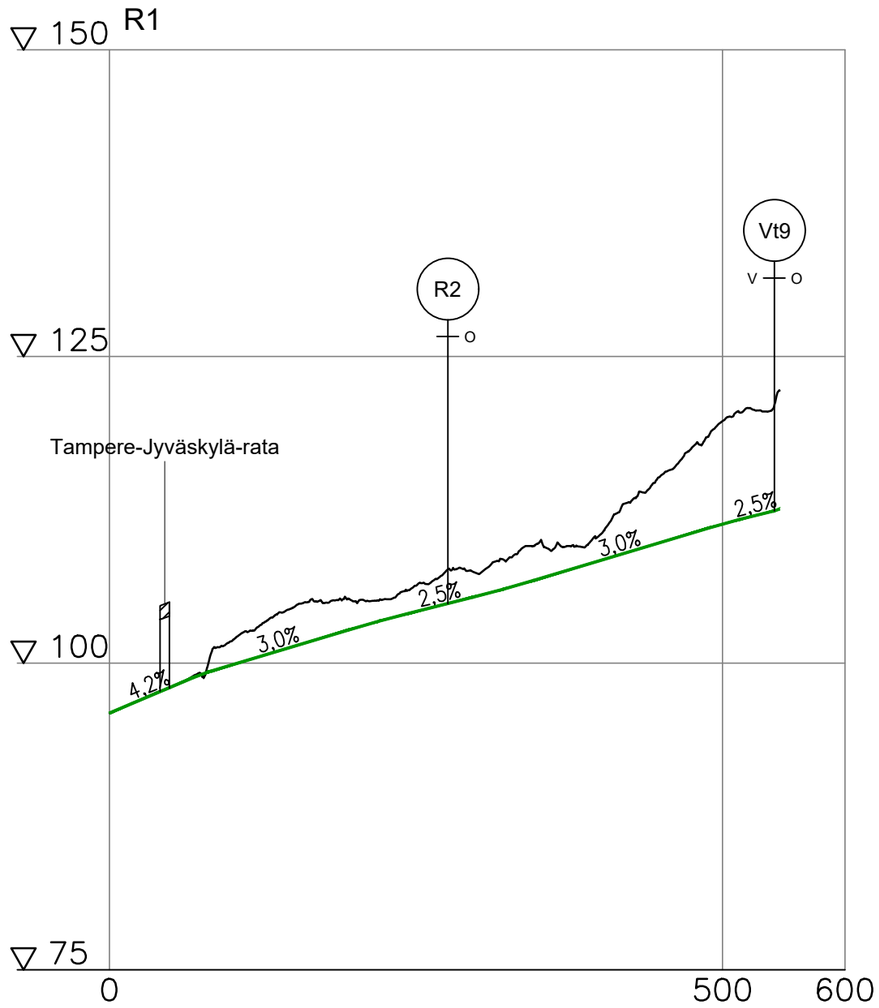
R1
150
125
100
75
0
500
600
R2
Vt9
V
O
Tampere-Jyväskylä-rata
4,2%
3,0%
2,5%
3,0%
2,5%

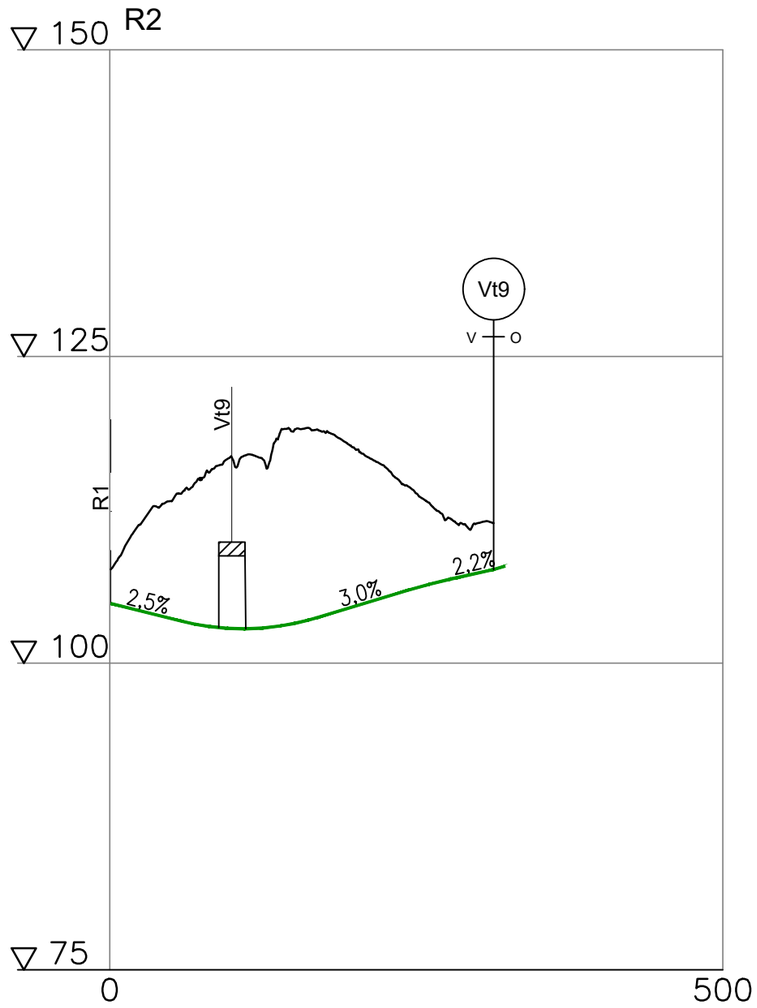
R2
150
125
100
75
0
500
Vt9
V
O
R1
2,5%
3,0%
2,2%

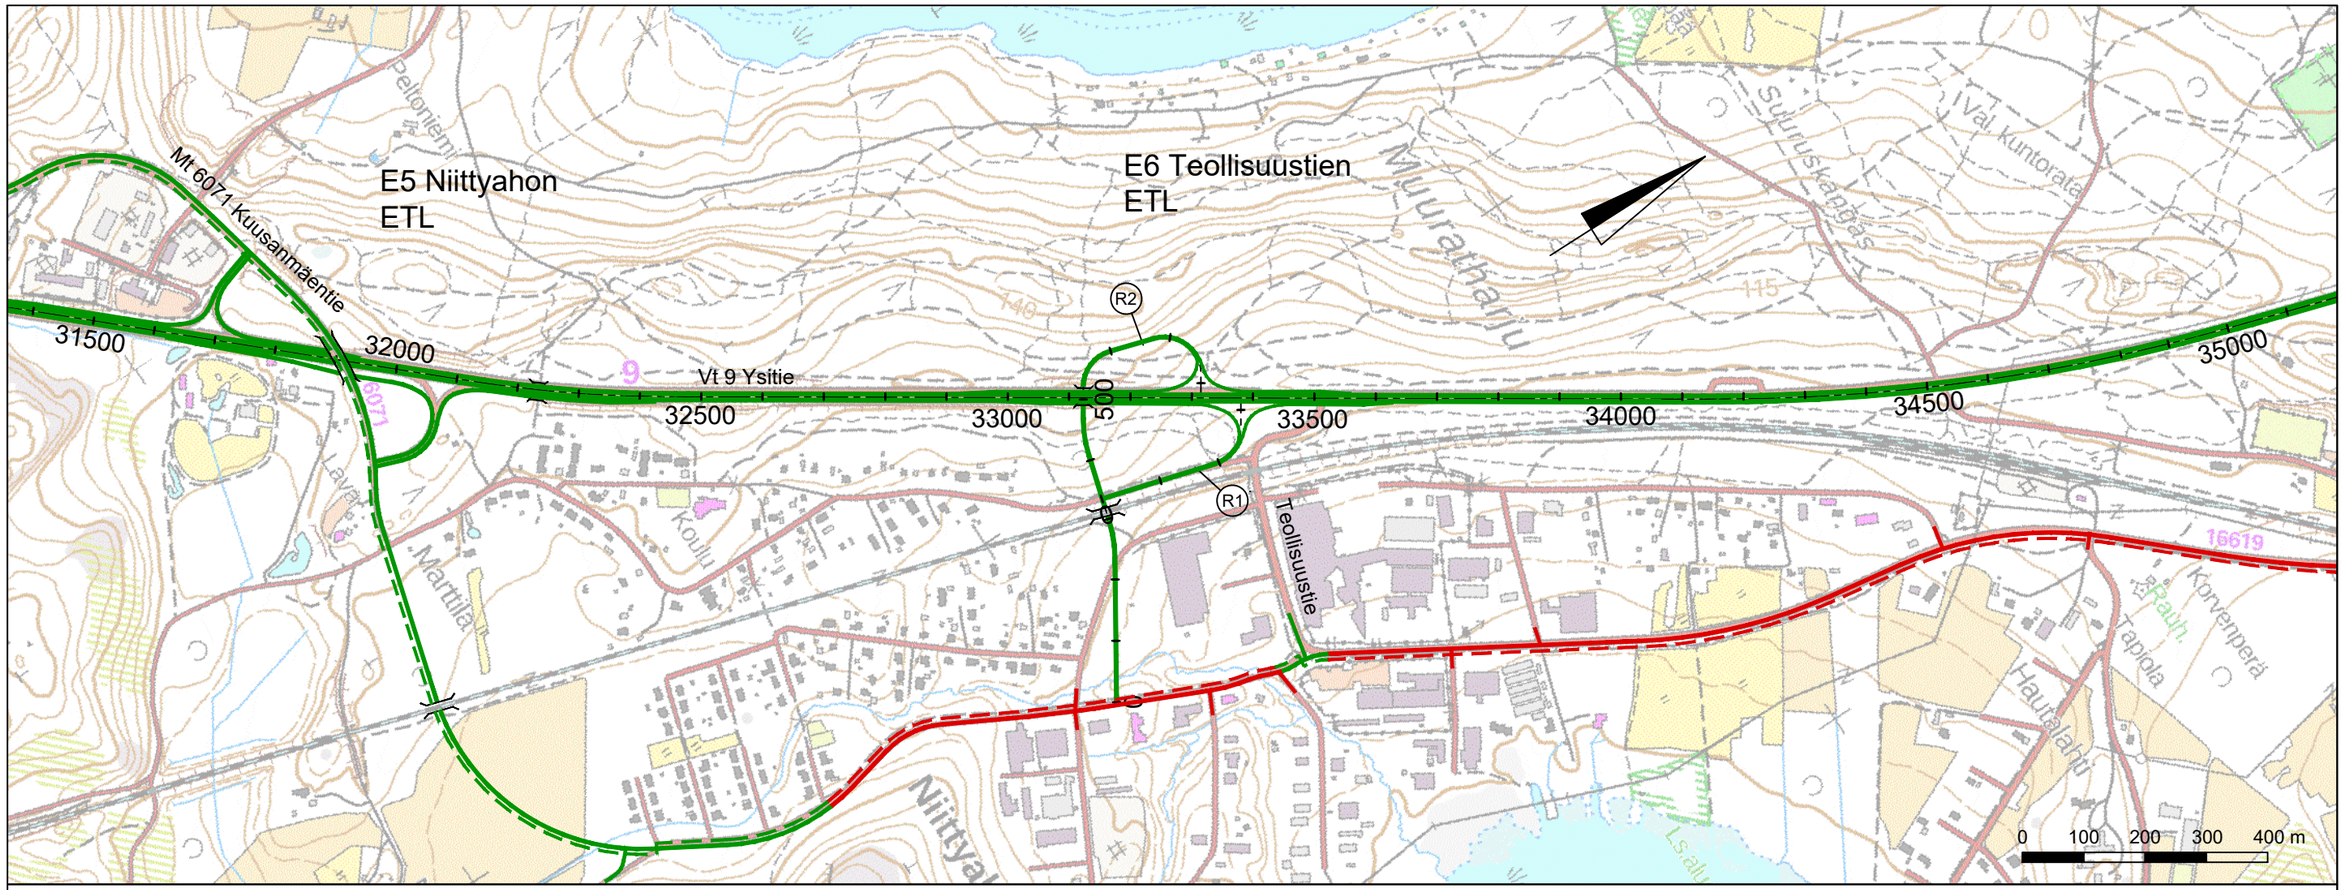

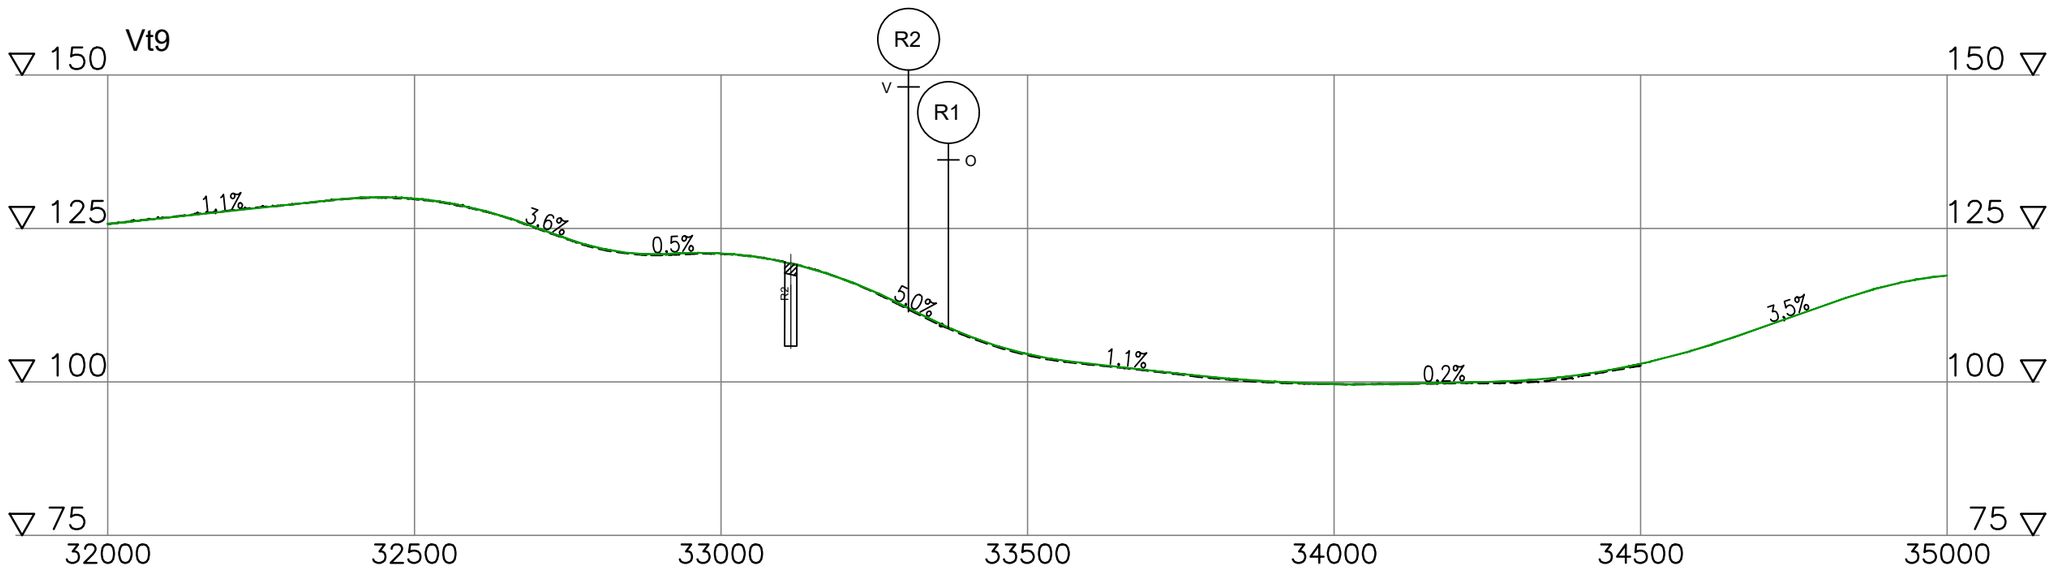

Elinvoimakeskus

SITOWISE RAMBÖLL

2026

VALTATIEN 9 PARANTAMINEN VÄLILLÄ KORPILAHTI - KELJONKANGAS
YVA-SELOSTUS

Yleiskartta ja Vt 9 pituusleikkaus vaihtoehto 1x:
Moottoriliikennetie, Teollisuustien täydellinen eritasoliittymä eteläiseen sijaintiin uudella ratasillalla
1:10 000

Piir. n:o
1.8

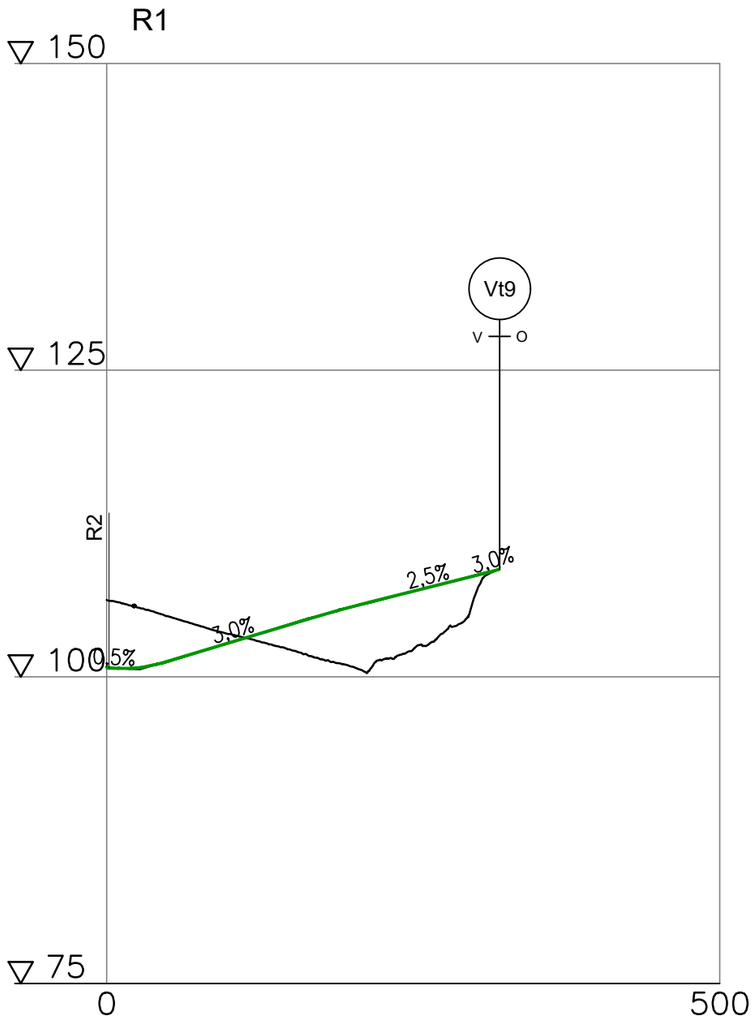

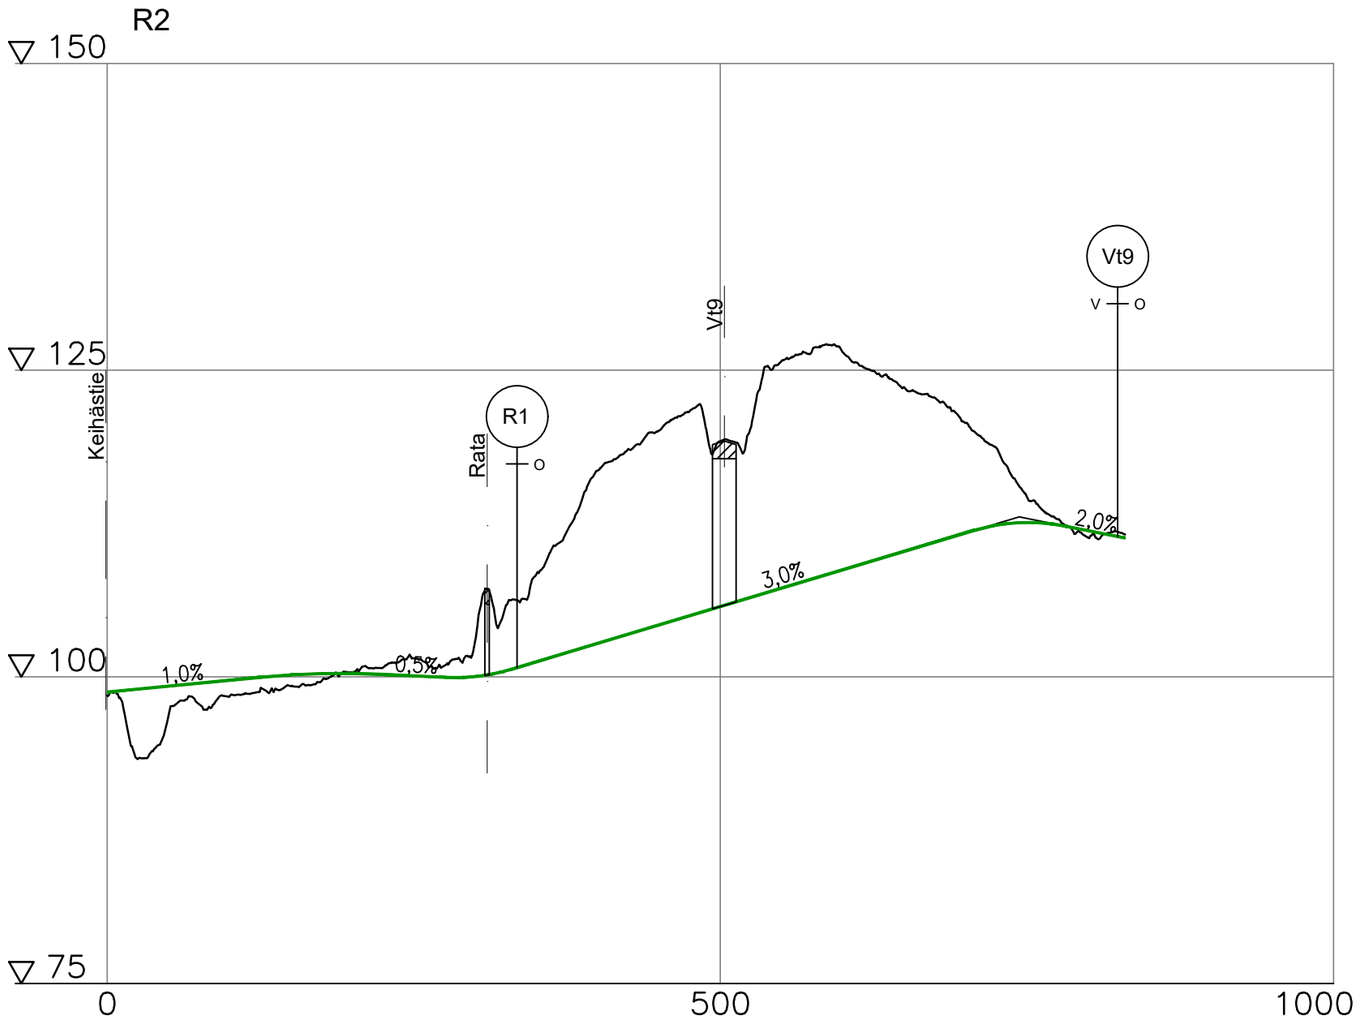

Elinvoimakeskus

SITOWISE RAMBØLL

2026

VALTATIEN 9 PARANTAMINEN VÄLILLÄ KORPILAHTI - KELJONKANGAS
YVA-SELOSTUS

Pituusleikkaukset vaihtoehto 1x: Moottoriliikennetie, Teollisuustien täydellinen eritasoliittymä eteläiseen sijaintiin uudella ratasillalla
1:5000

Piir. n:o
1.9

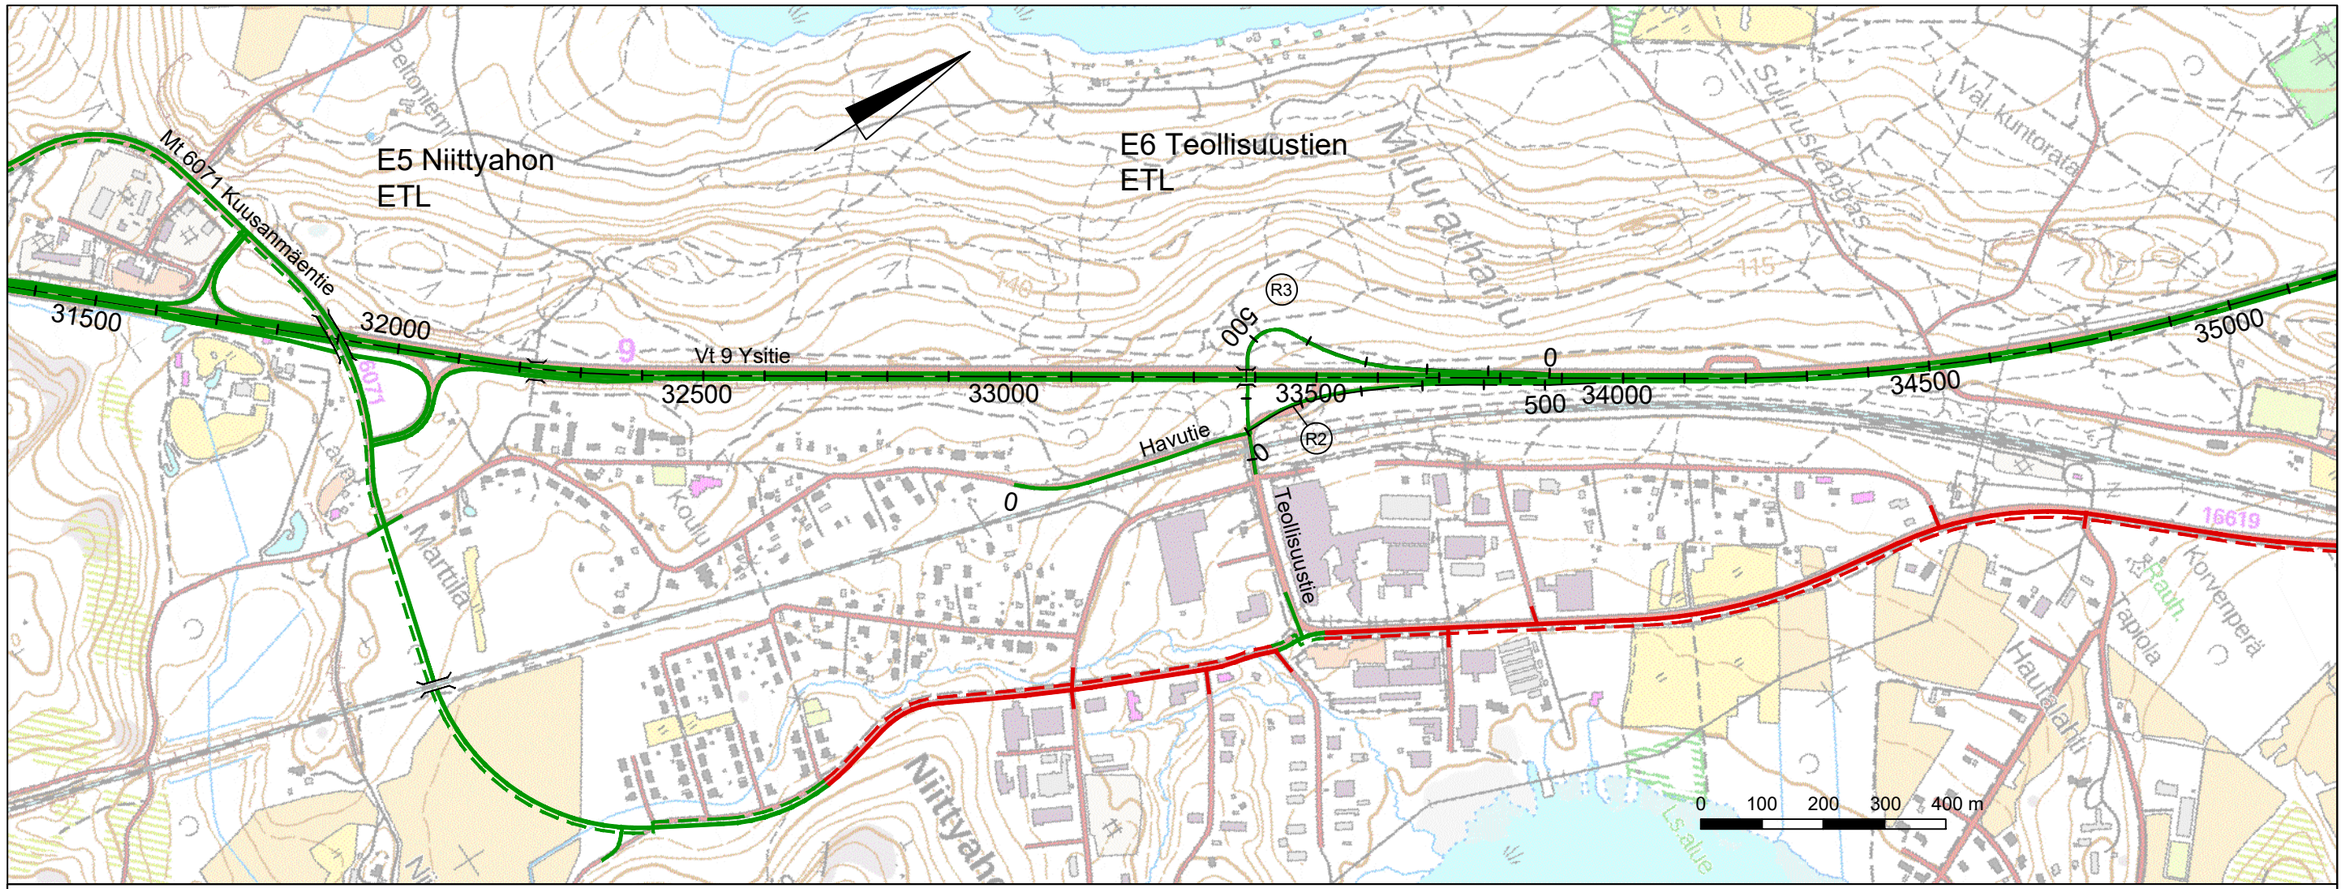

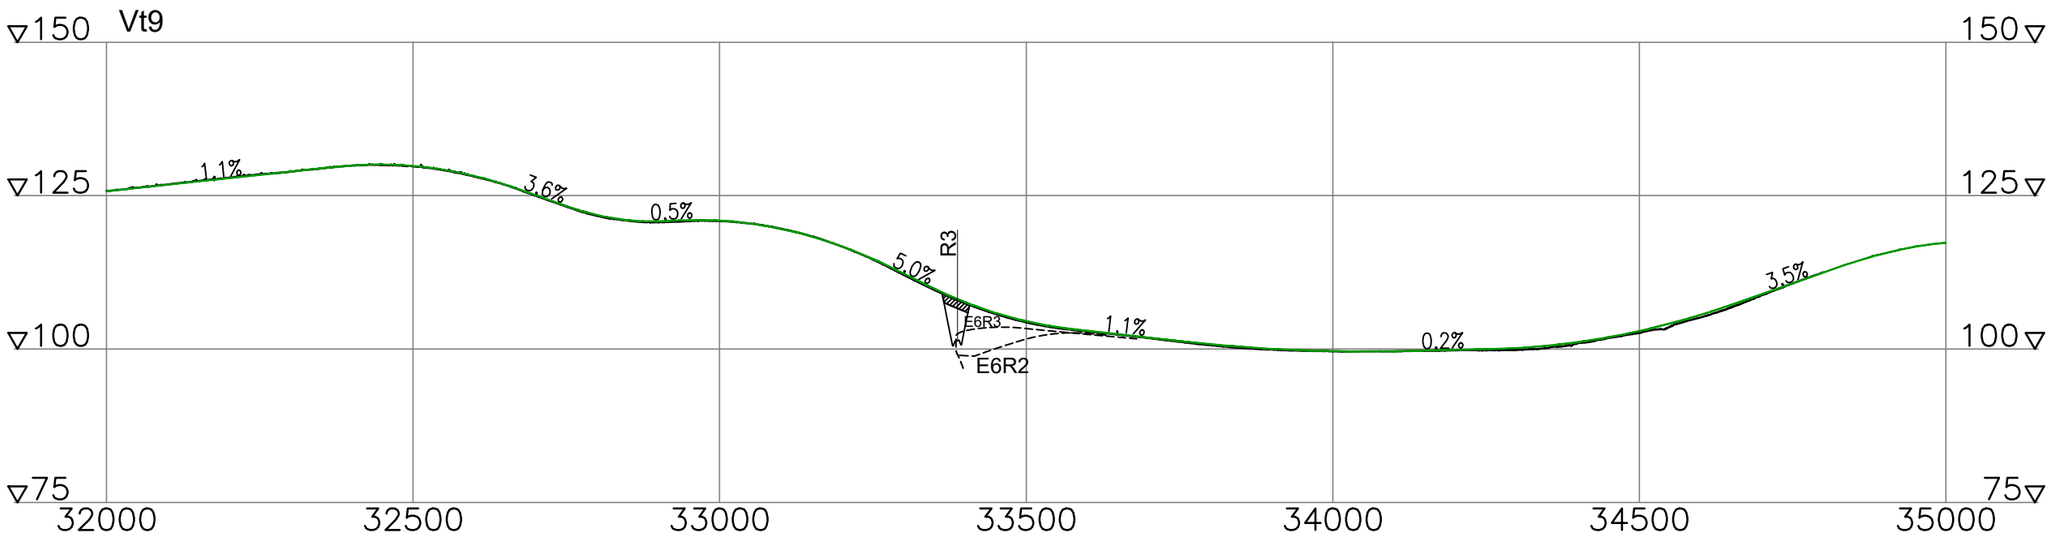

Elinvoimakeskus

SITOWISE RAMBÖLL

2026

VALTATIEN 9 PARANTAMINEN VÄLILLÄ KORPILAHTI - KELJONKANGAS
YVA-SELOSTUS

Yleiskartta ja Vt 9 pituusleikkaus vaihtoehto 1y:
Moottoriliikennetie, Teollisuustien suuntaisliittymä pohjoiseen sijaintiin
1:10 000

Piir. n:o
1.10

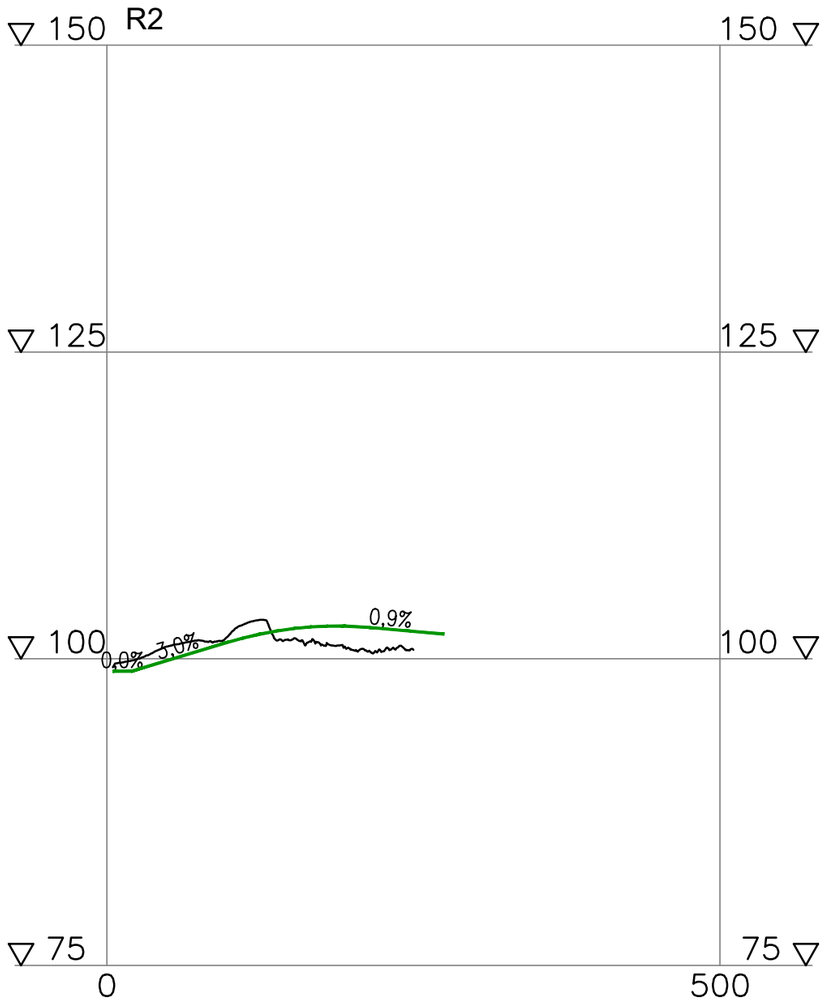

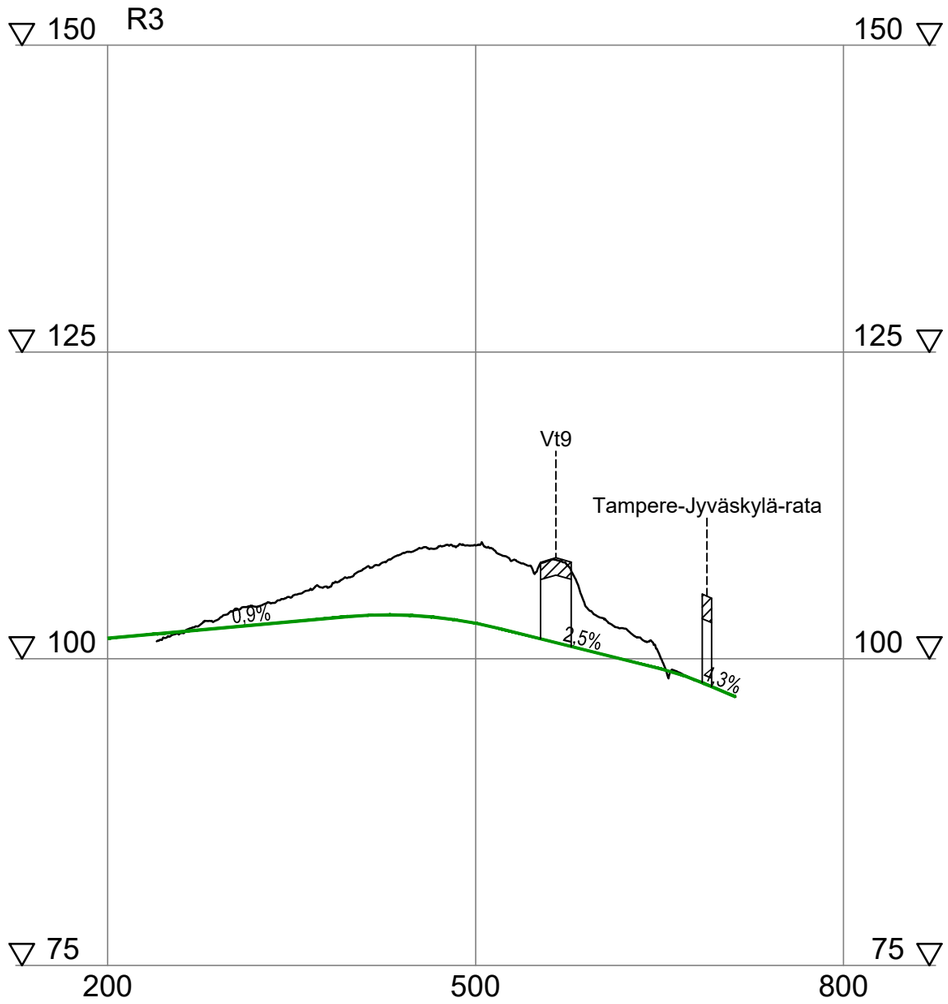

Elinvoimakeskus

SITOWISE RAMBÖLL

2026

VALTATIEN 9 PARANTAMINEN VÄLILLÄ KORPILAHTI - KELJONKANGAS
YVA-SELOSTUS

Pituusleikkaukset vaihtoehto 1y: Moottoriliikennetie, Teollisuustien suuntaisliittymä pohjoiseen sijaintiin
1:5000

Piir. n:o
1.11

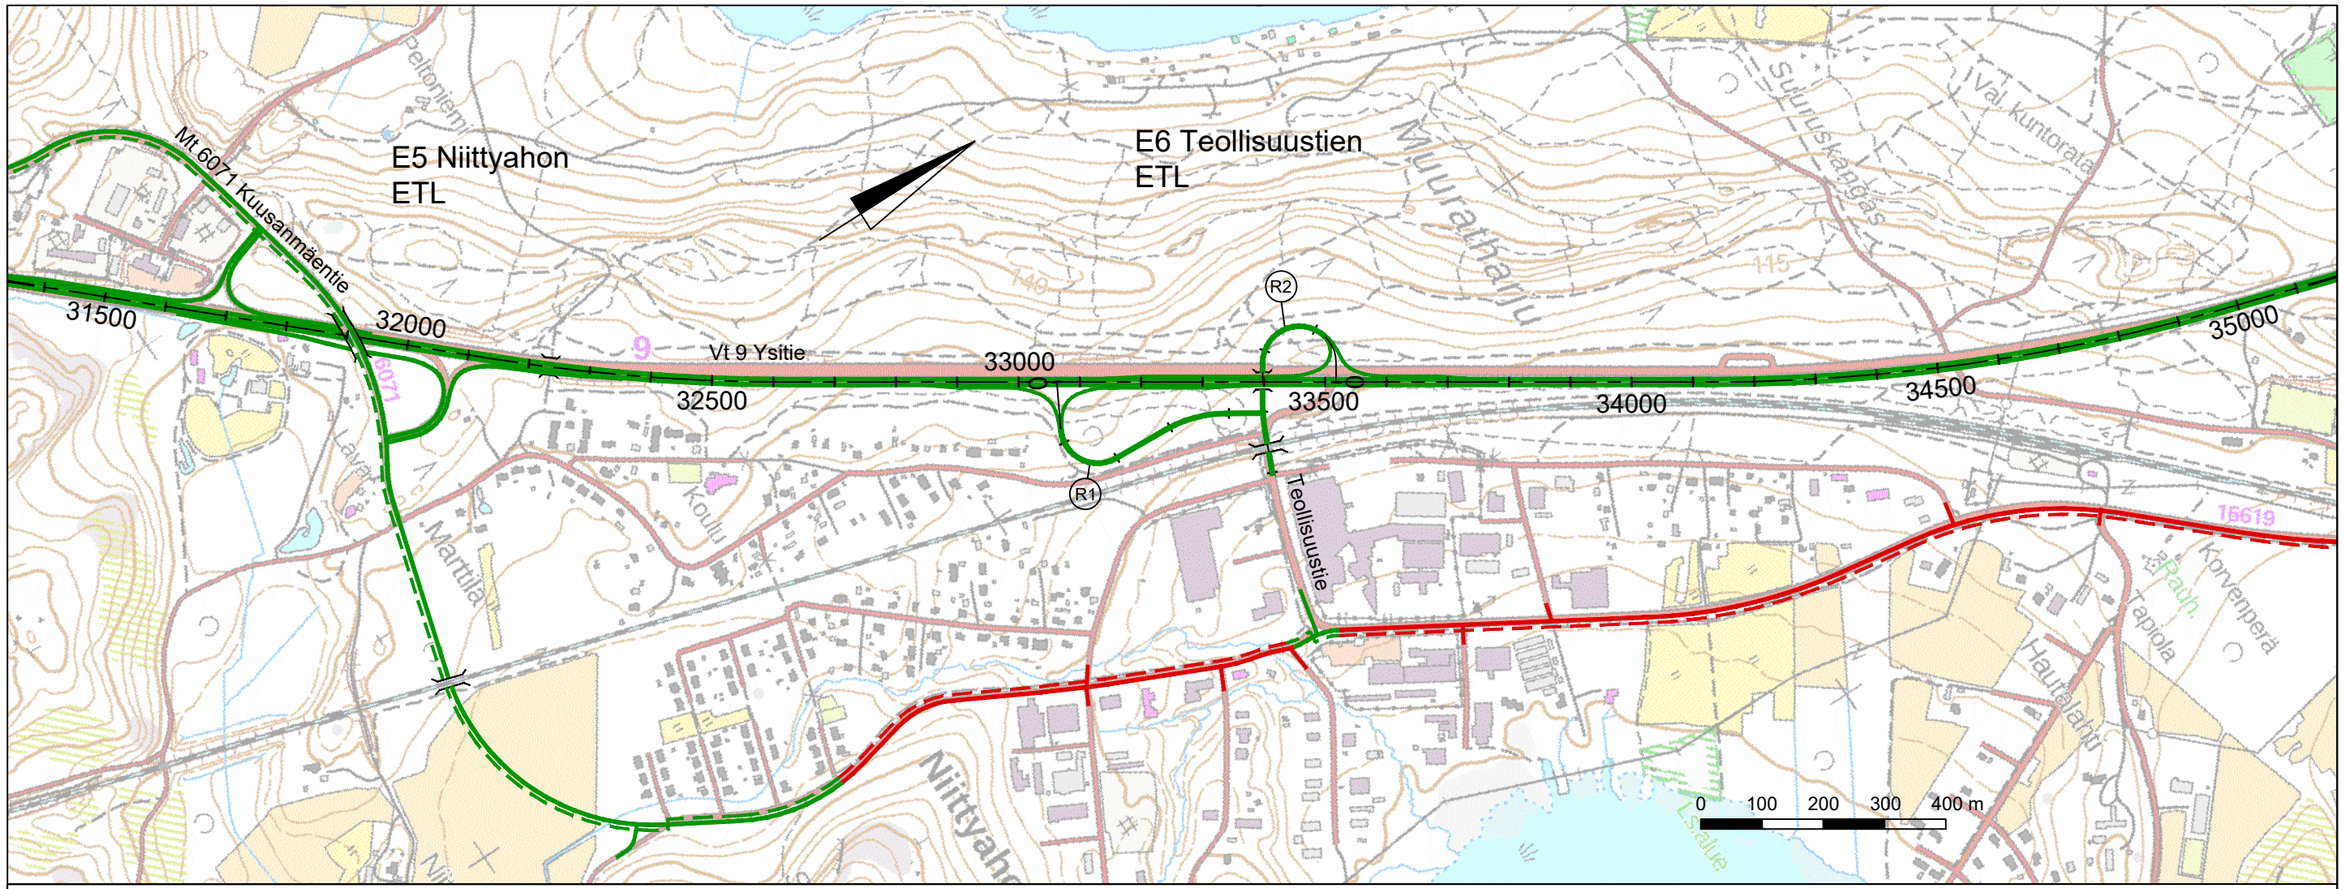

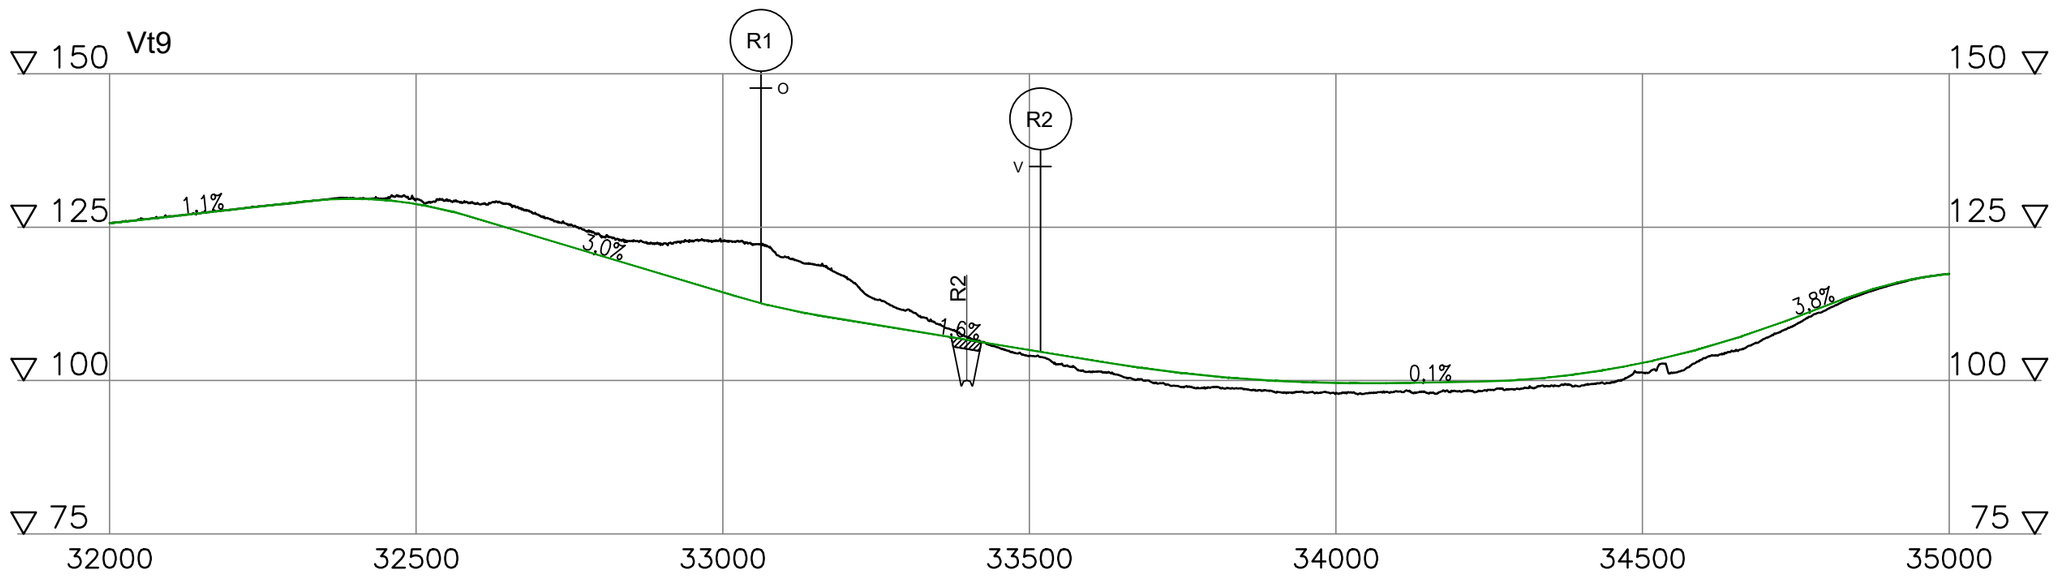

Elinvoimakeskus

SITOWISE RAMBÖLL

2026

VALTATIEN 9 PARANTAMINEN VÄLILLÄ KORPILAHTI - KELJONKANGAS
YVA-SELOSTUS

Yleiskartta ja Vt 9 pituusleikkaus vaihtoehto 1z:
Moottoriliikennetie, Teollisuustien täydellinen eritasoliittymä pohjoiseen sijaintiin
1:10 000

Piir. n:o
1.12

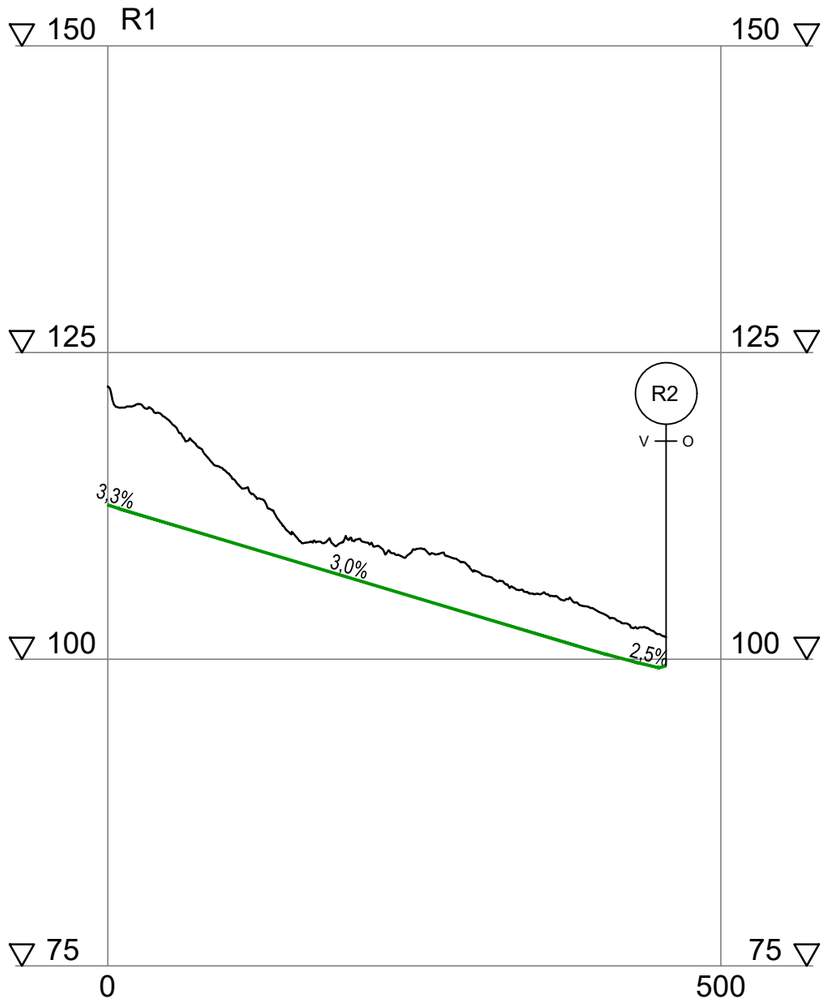
R1
150
150
125
125
100
100
75
75
0
500
R2
V
O
3,3%
3,0%
2,5%

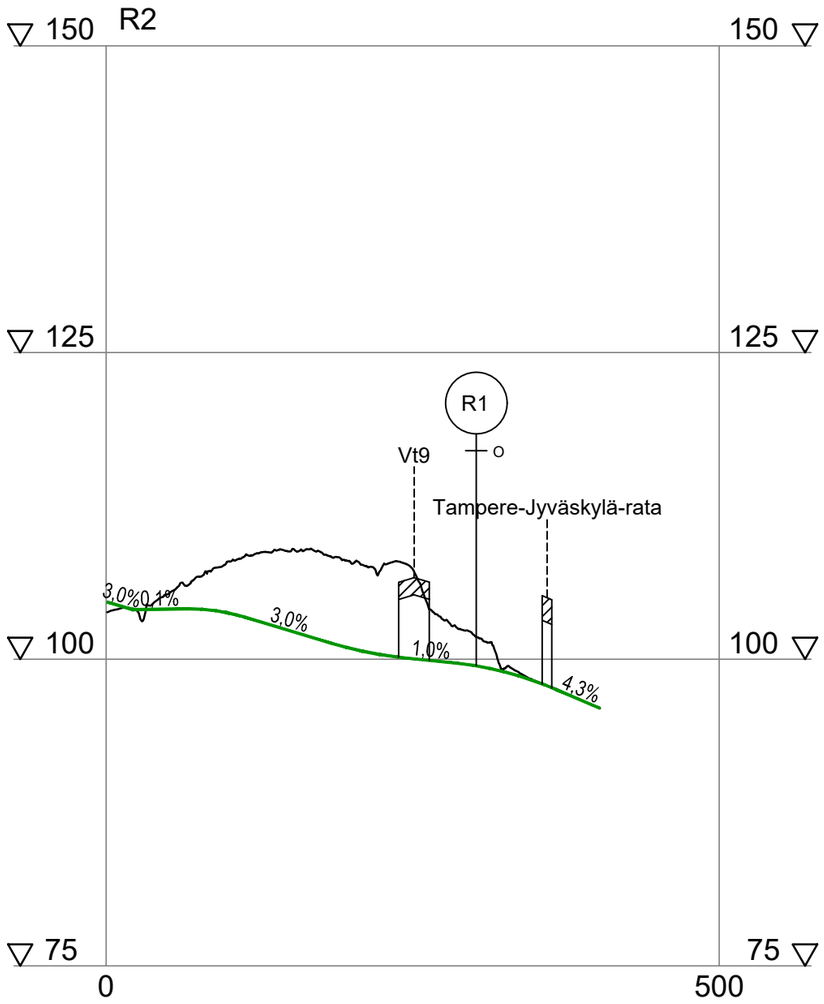
R2
150
150
125
125
100
100
75
75
0
500
R1
O
Vt9
Tampere-Jyväskylä-rata
3,0%
0,1%
3,0%
1,0%
4,3%

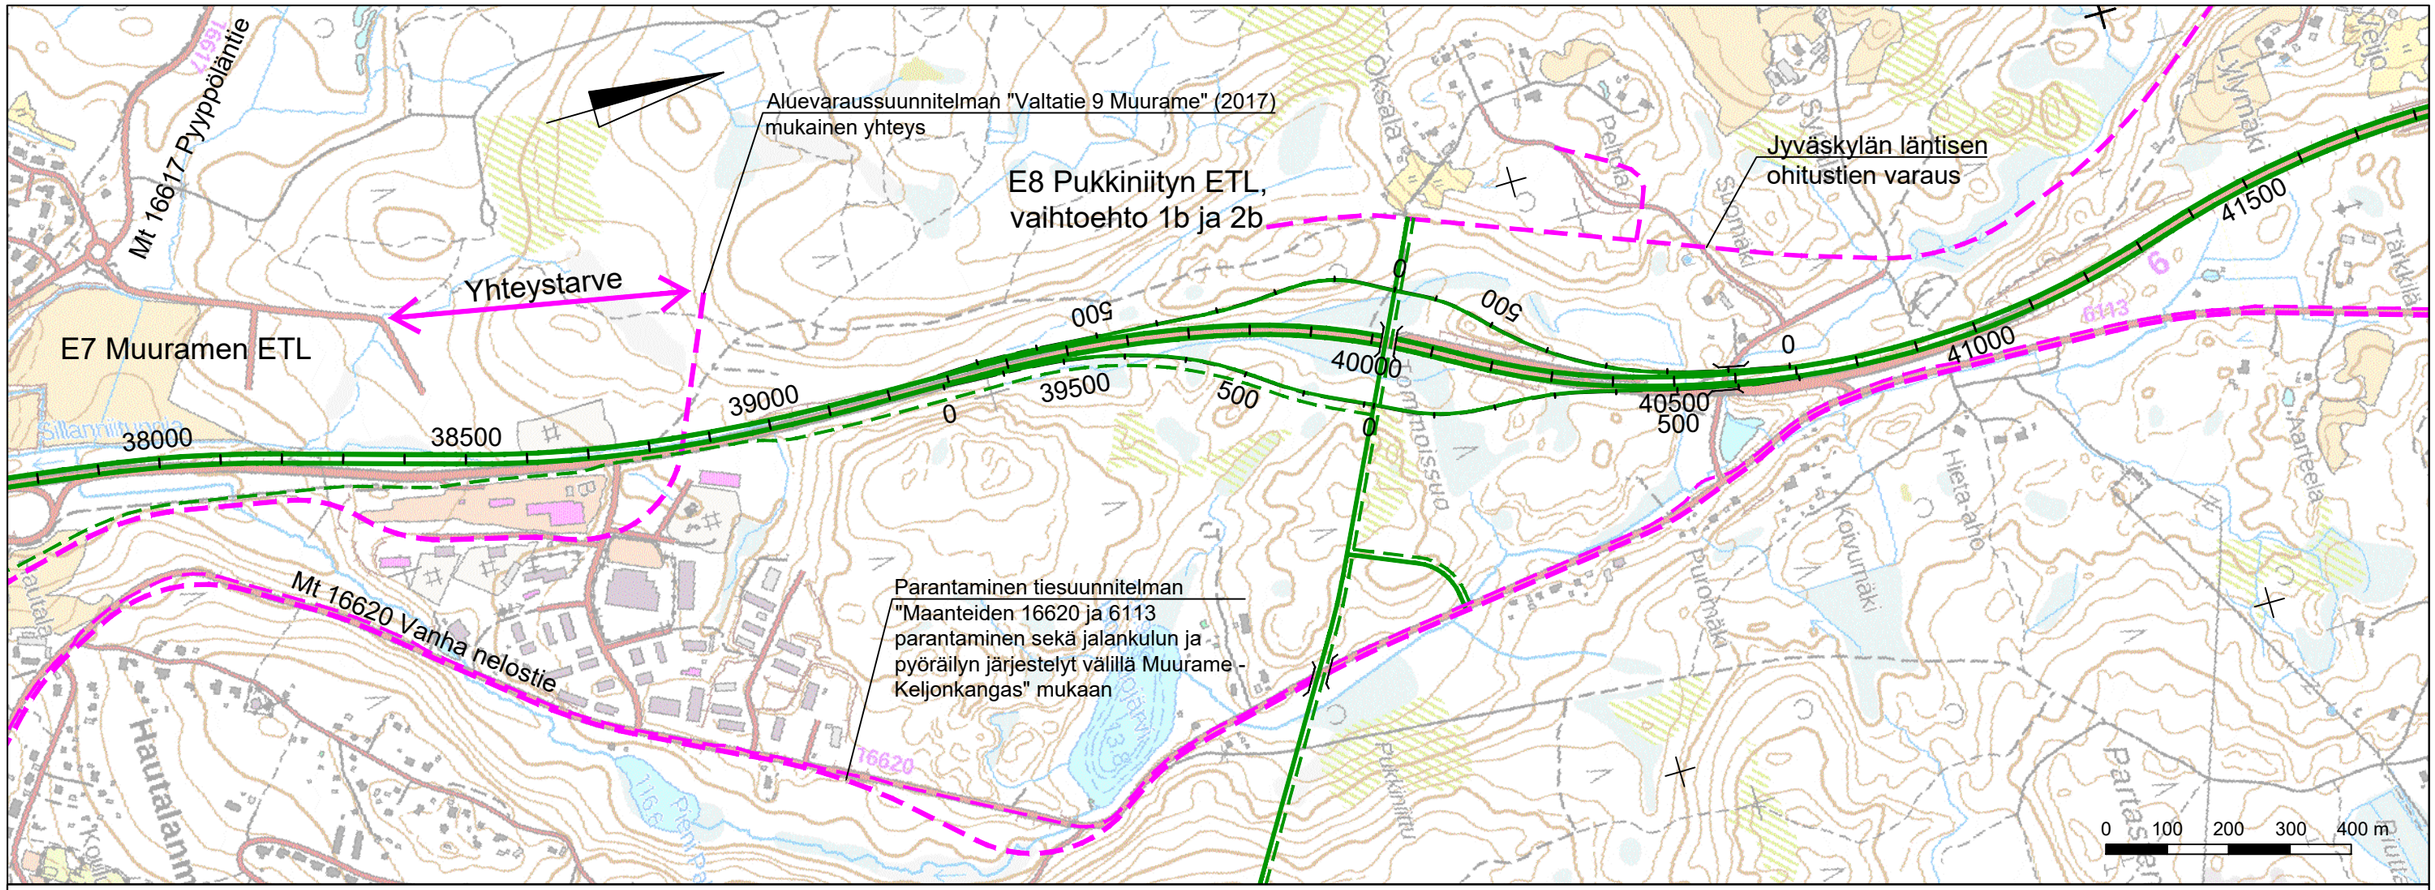

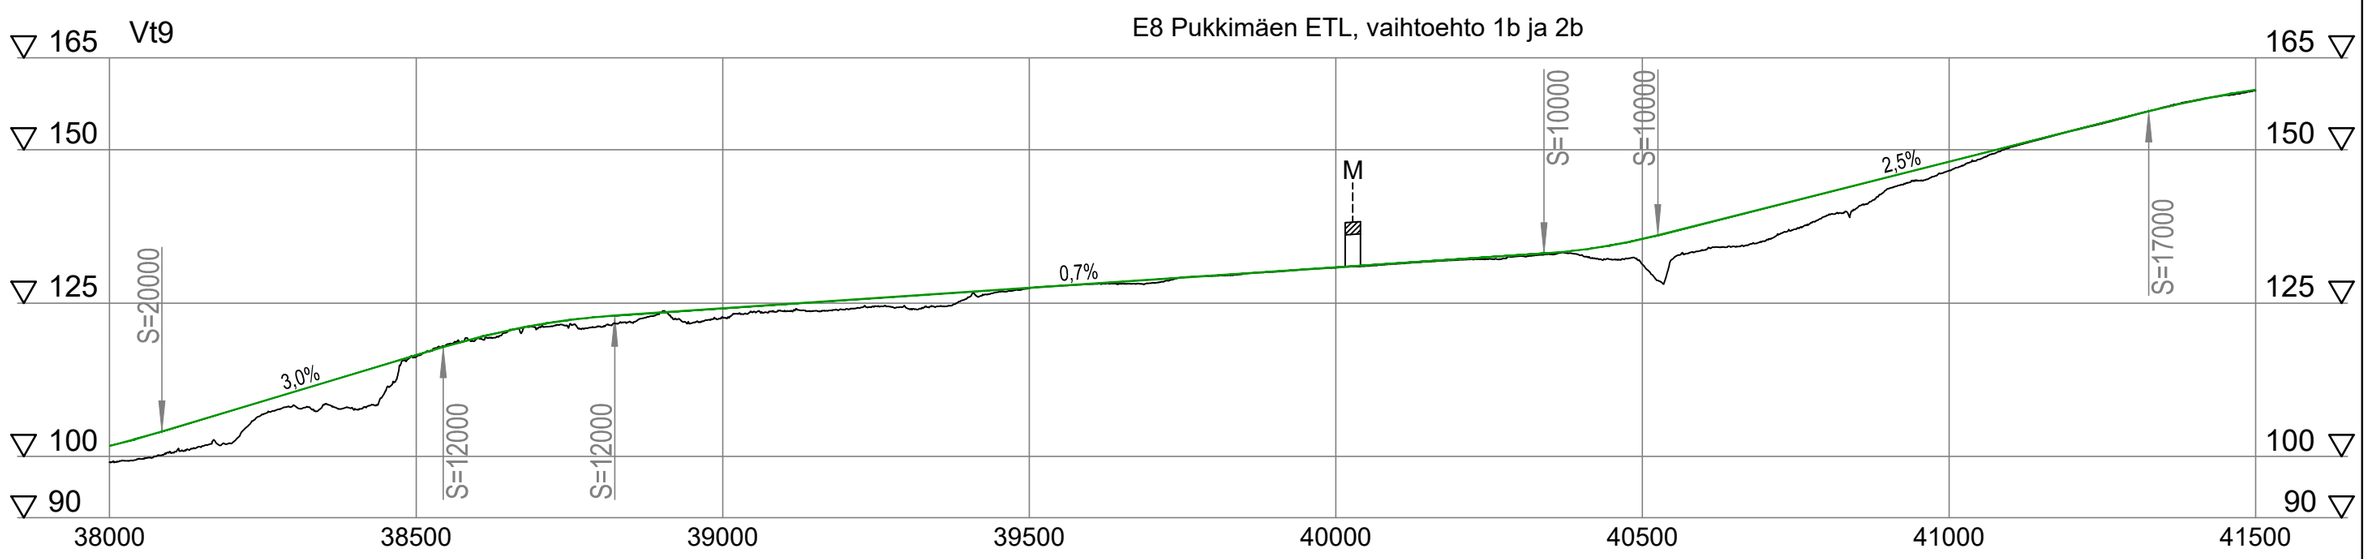

Elinvoimakeskus

SITOWISE RAMBÖLL

2026

VALTATIEN 9 PARANTAMINEN VÄLILLÄ KORPILAHTI - KELJONKANGAS
YVA-SELOSTUS

Yleiskartta Vaihtoehto 1b ja 2b:
Moottoritie, Pukkiniityn eritasoliittymä
1:10 000

Piir. n:o
2.10

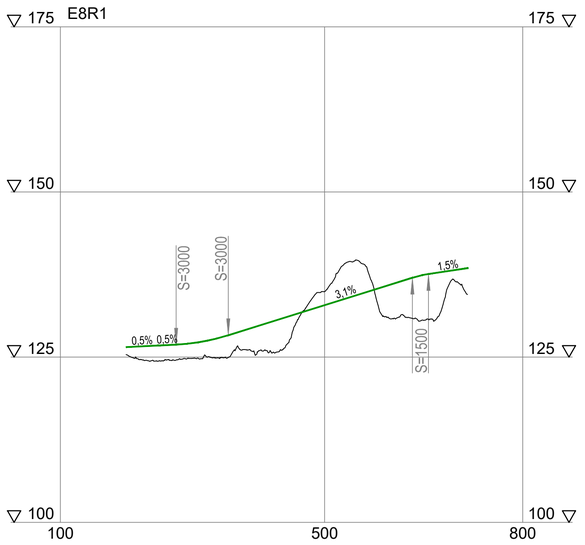

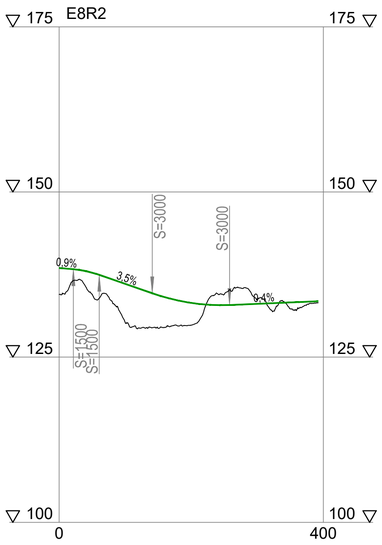

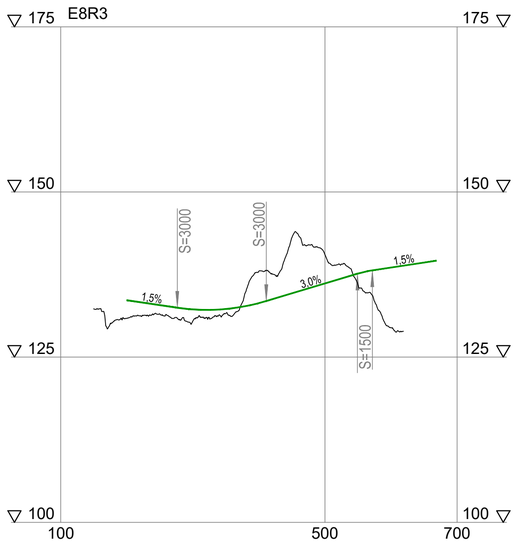

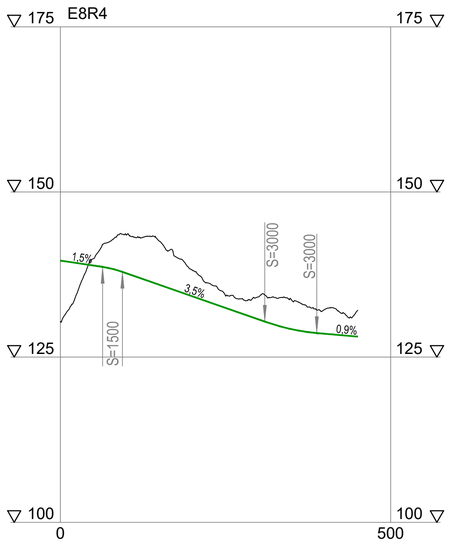

Elinvoimakeskus

SITOWISE RAMBÖLL

2026

VALTATIEN 9 PARANTAMINEN VÄLILLÄ KORPILAHTI - KELJONKANGAS
YVA-SELOSTUS

Pituusleikkaukset vaihtoehto 1b ja 2b:
Moottoritie, Pukkiniityn eritasoliittymä
1:5000

Piir. n:o
2.11