


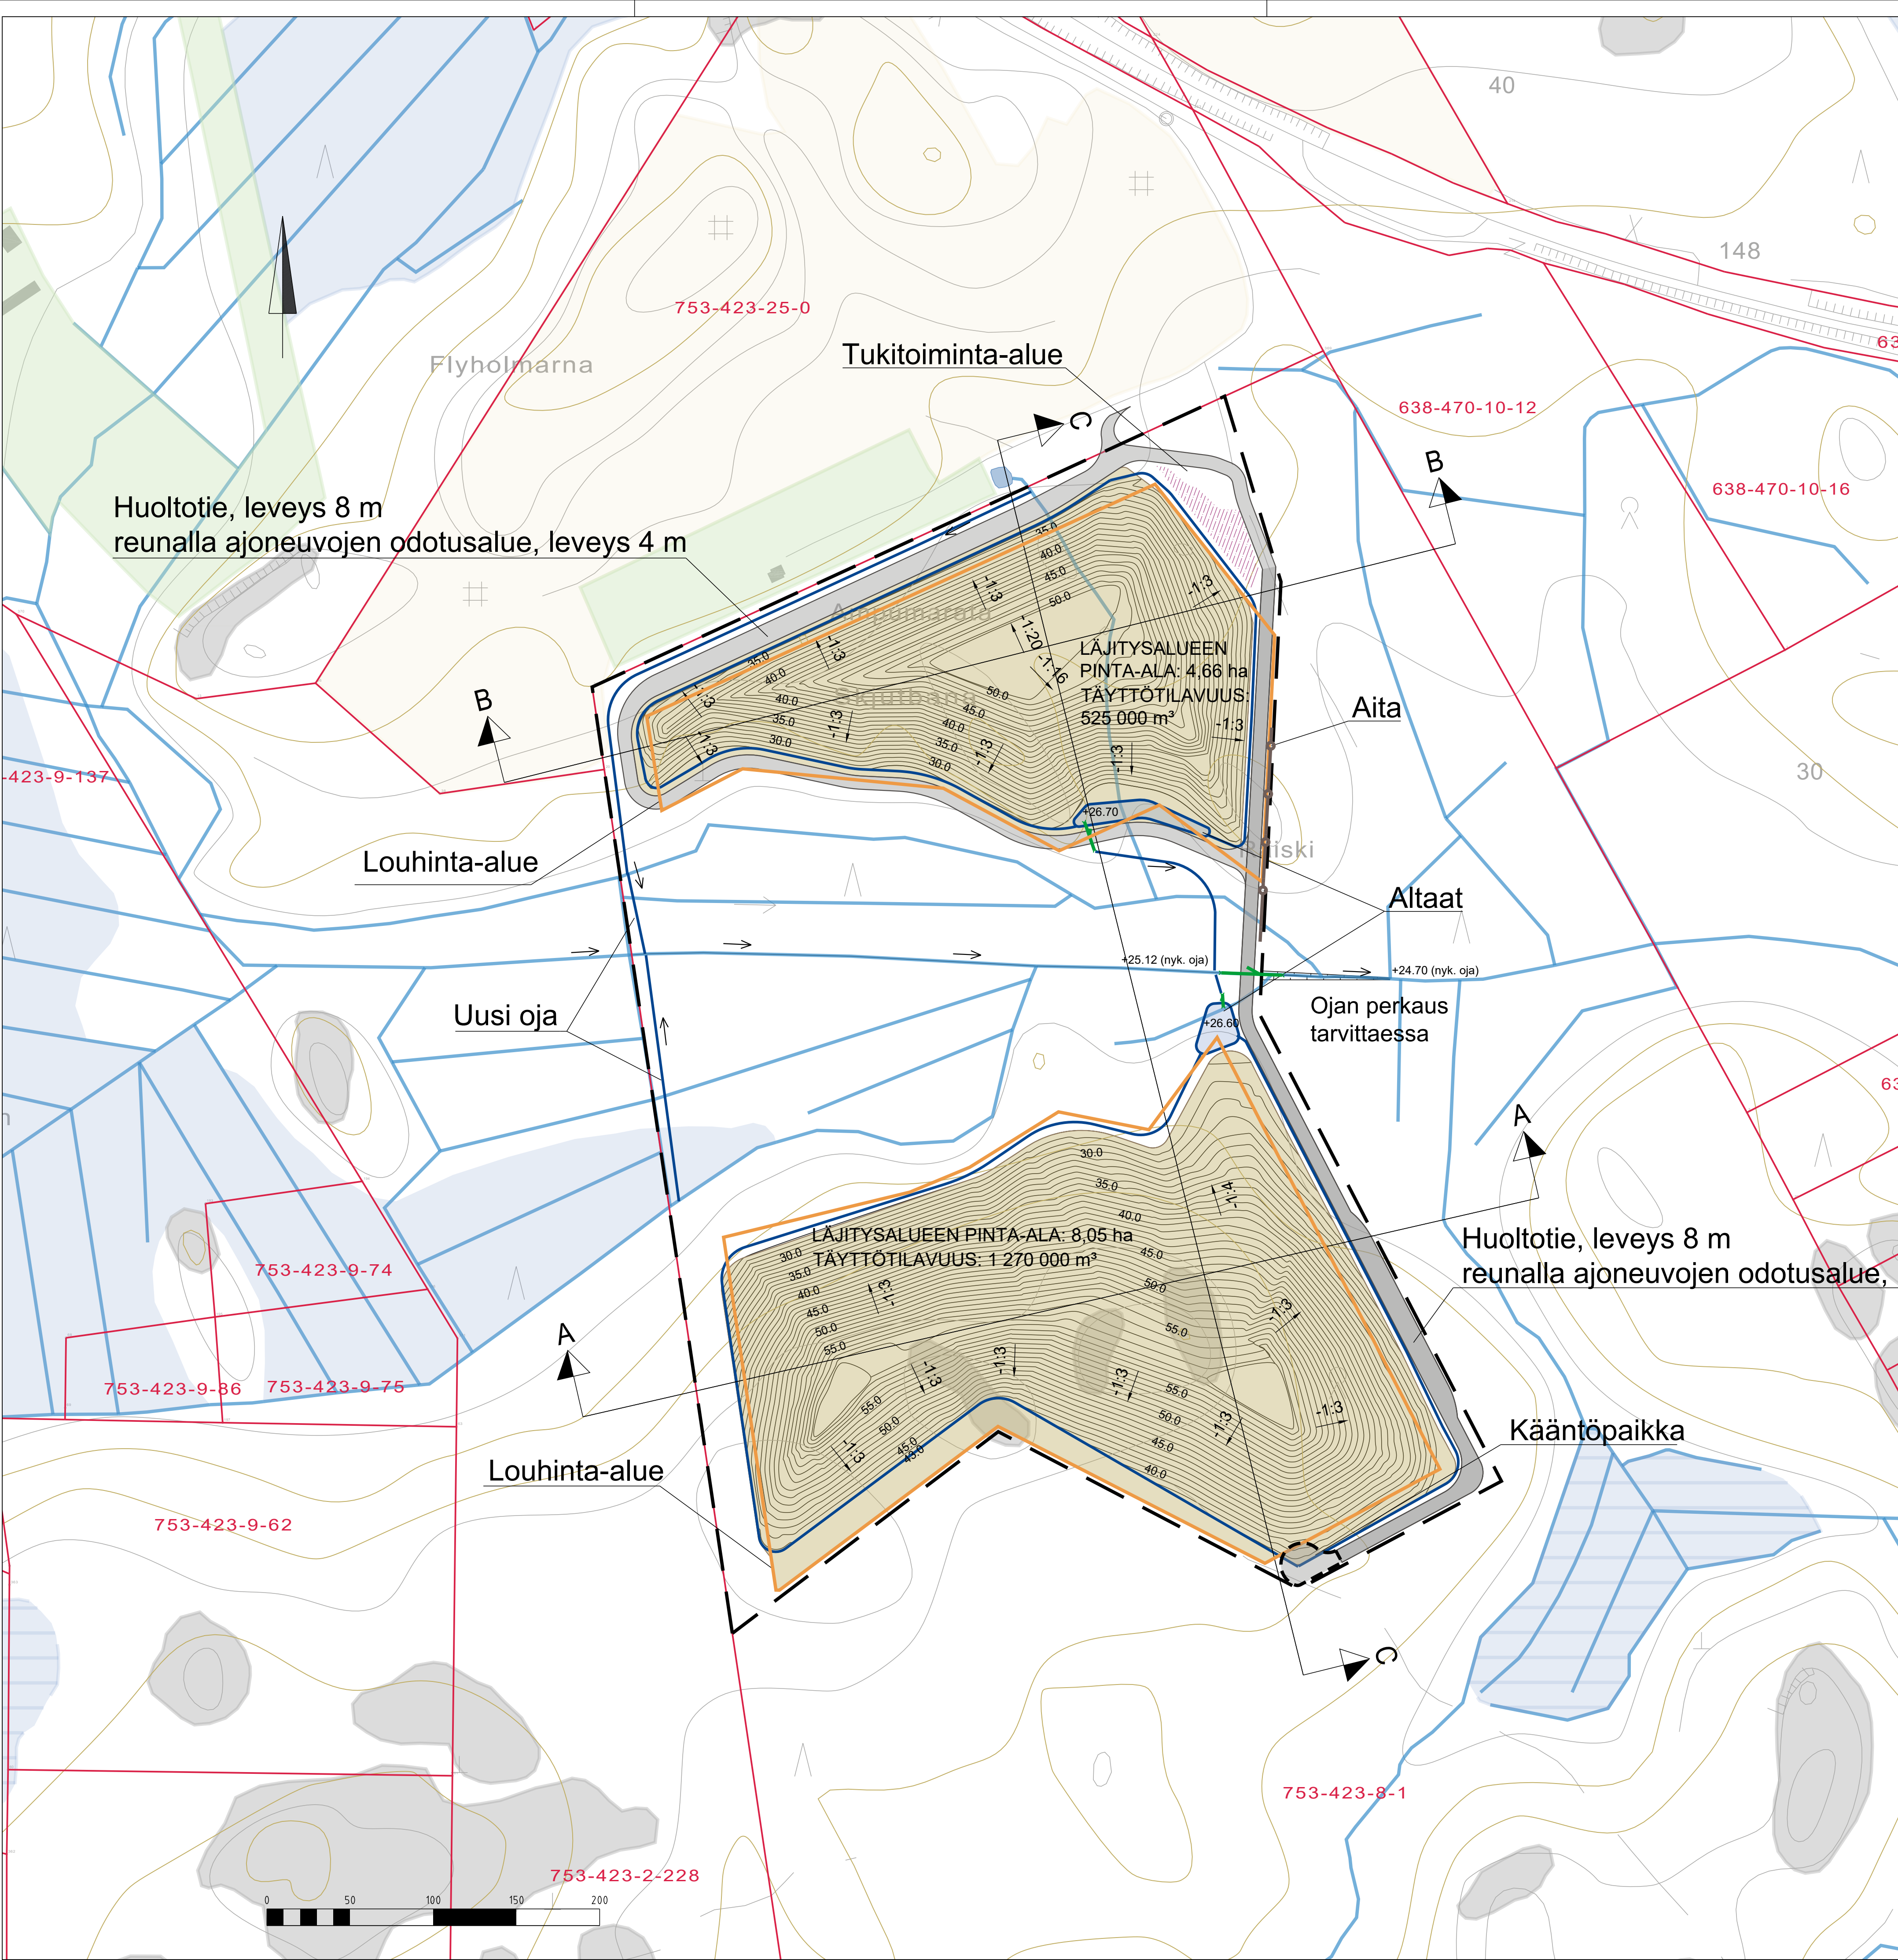

Kaup./osa/Kylä	Korttel/Tila	Tontti/Rno	Viranomaisen merkintöjä	
Pyyvä rakennustunnus	Korkeus- ja koord. järjestelmä		N2000 / TM35FIN	
Rakennusomienpide	Pirustuslaji		No	
Rakennuskohteen nimi ja osoite	Pirustuksen sisältö		Mittakaavat	
Kivimäen maanlajityksen ja kiviaineksenoton YVA	LÄIITYSSUUNNITELMA vaihtoehto 2		1:2000	
SITOWISE		Linnoitustie 6 02000 Espoo 020 747 6000 www.sitowise.com	Suunn. ala YKK	Työnumero YKK67756
Piirtäjä	Suunnittelija	Tiedosto .dwg	Muutos	
Tarkastaja	Vast.suun/Hyväksyjä	Päiväys 16.9.2024		